


TREČIAS AUKŠTAS

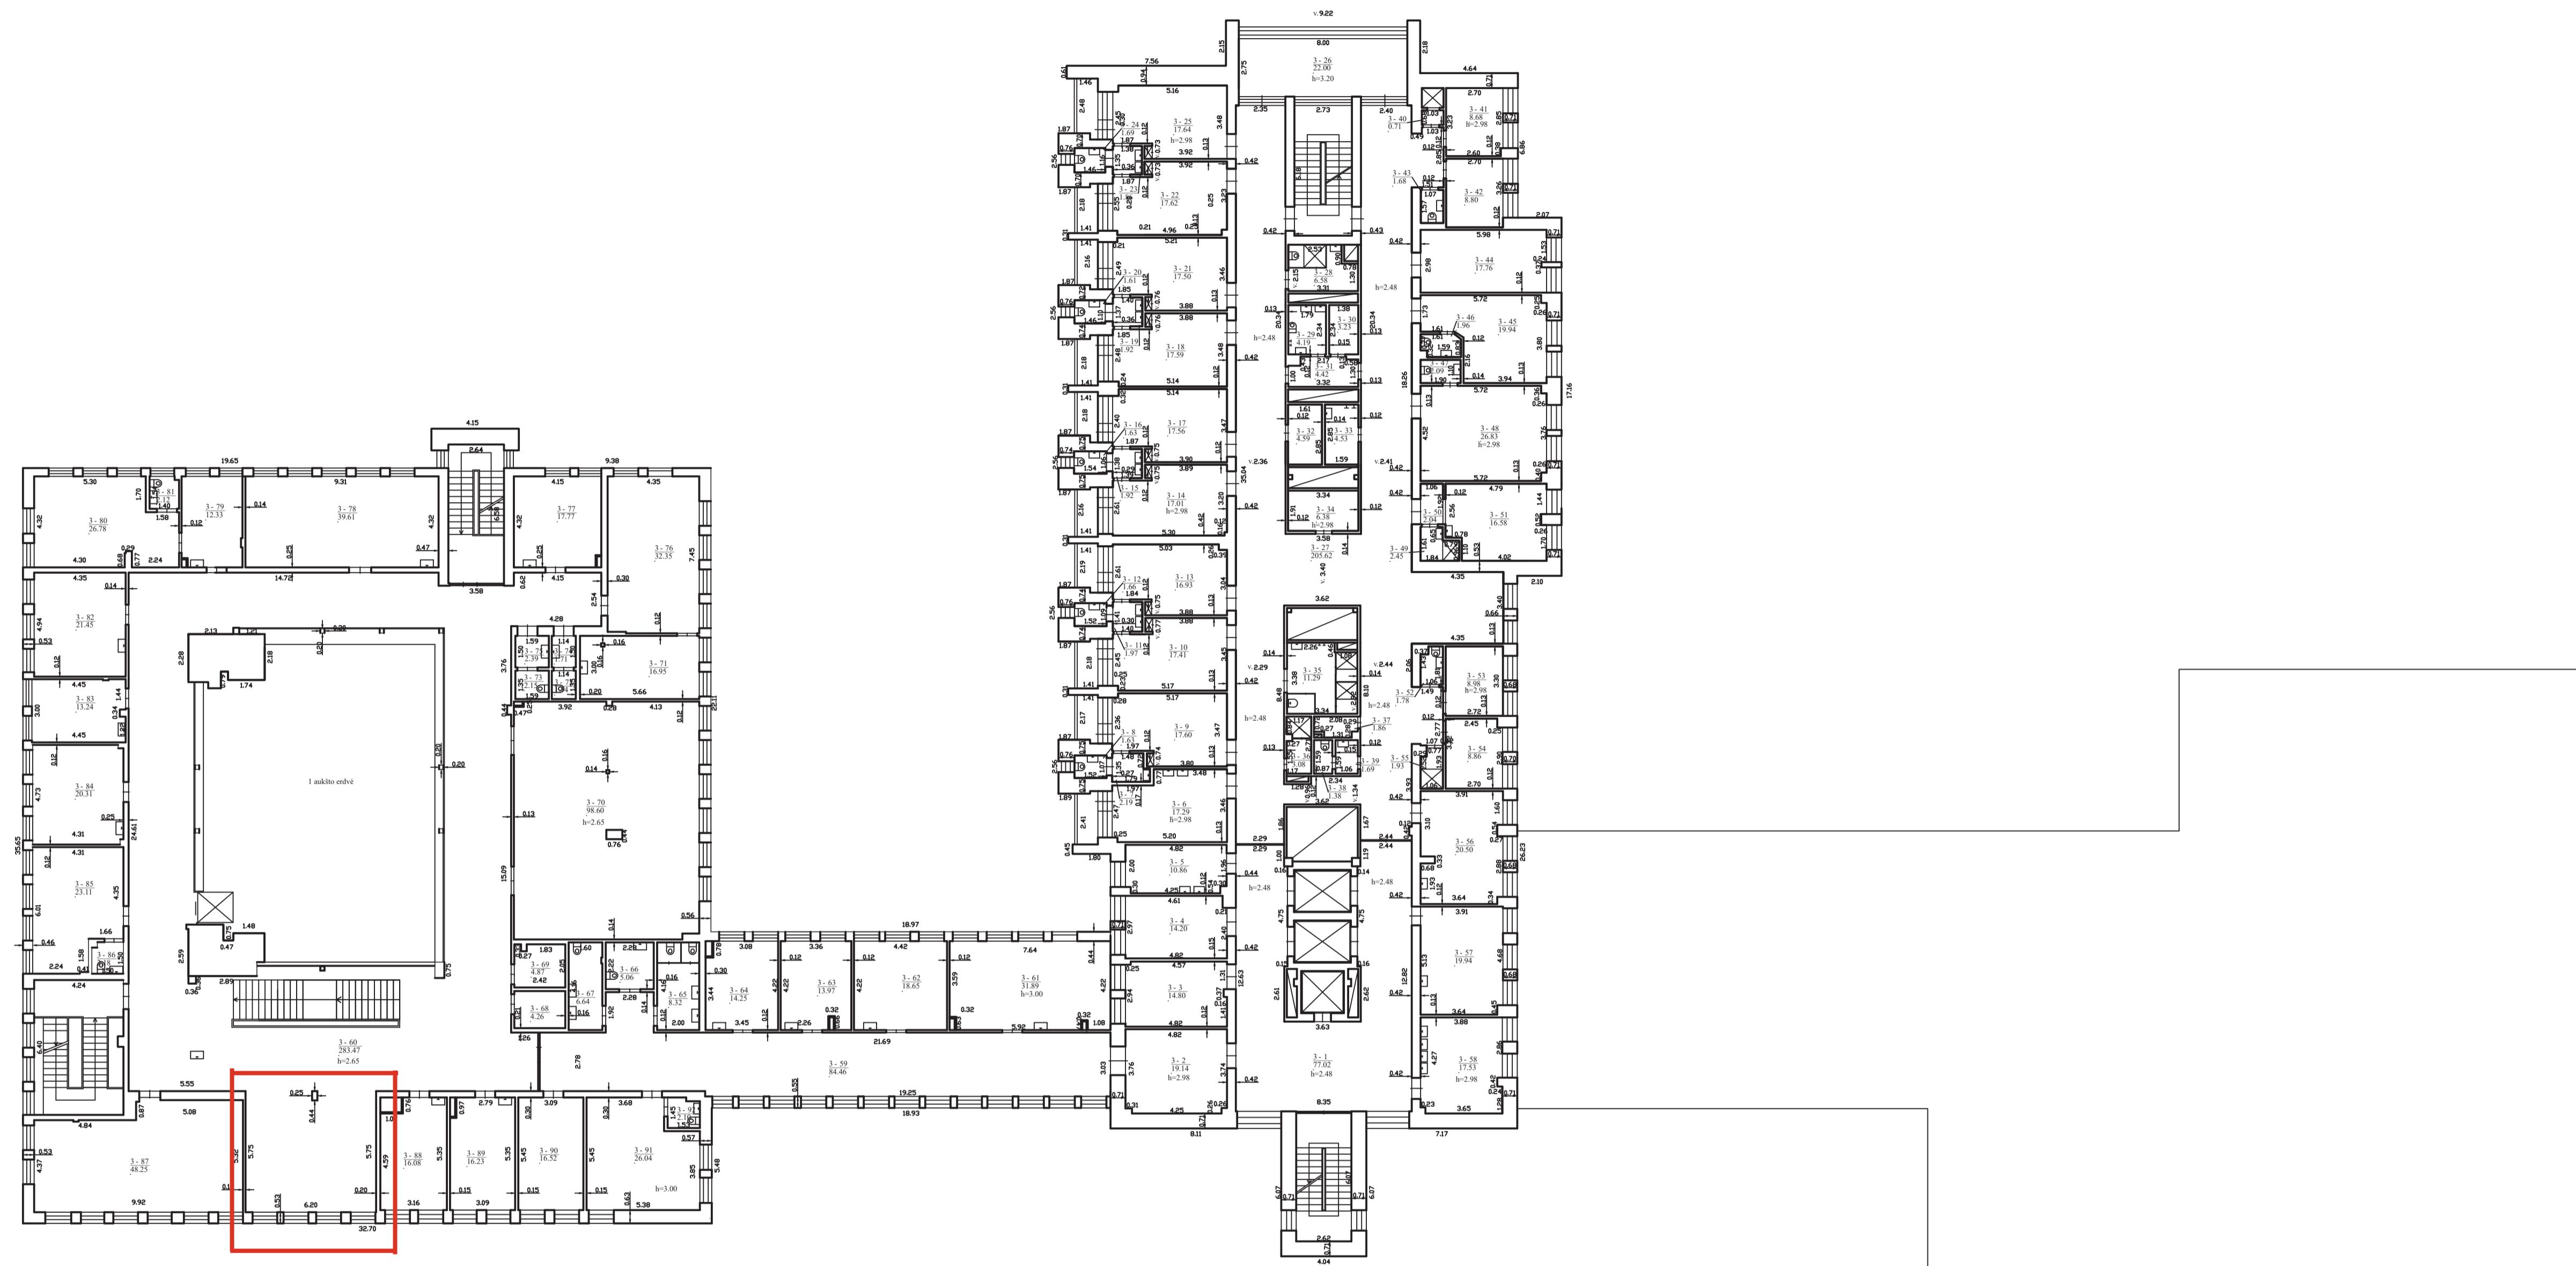

REMTUOJAMOS PATALPOS

INGRIDOS SKORUPSKIENĖS IND.VEIKLA NR.323558 el.pašto adresas (-ai) : bak.ingrida@gmail.com; tel.: +37068361625		
Matininko kvalifikacijos pažymėjimo Nr.	Pareigos	Vardas ir pavardė
2M-M-1005	Vyr.Matininkas	Ingrida Skorupskienė
Adresas: Kauno m.sav., Kauno m., Eivenių g. 2		
Pastato žymėjimas plane	6D5/p	
Kadastro duomenų nustatymo data	2022-06-23	
Plano parengimo data	2022-06-23	
Mastelis	1:100	



1143208763