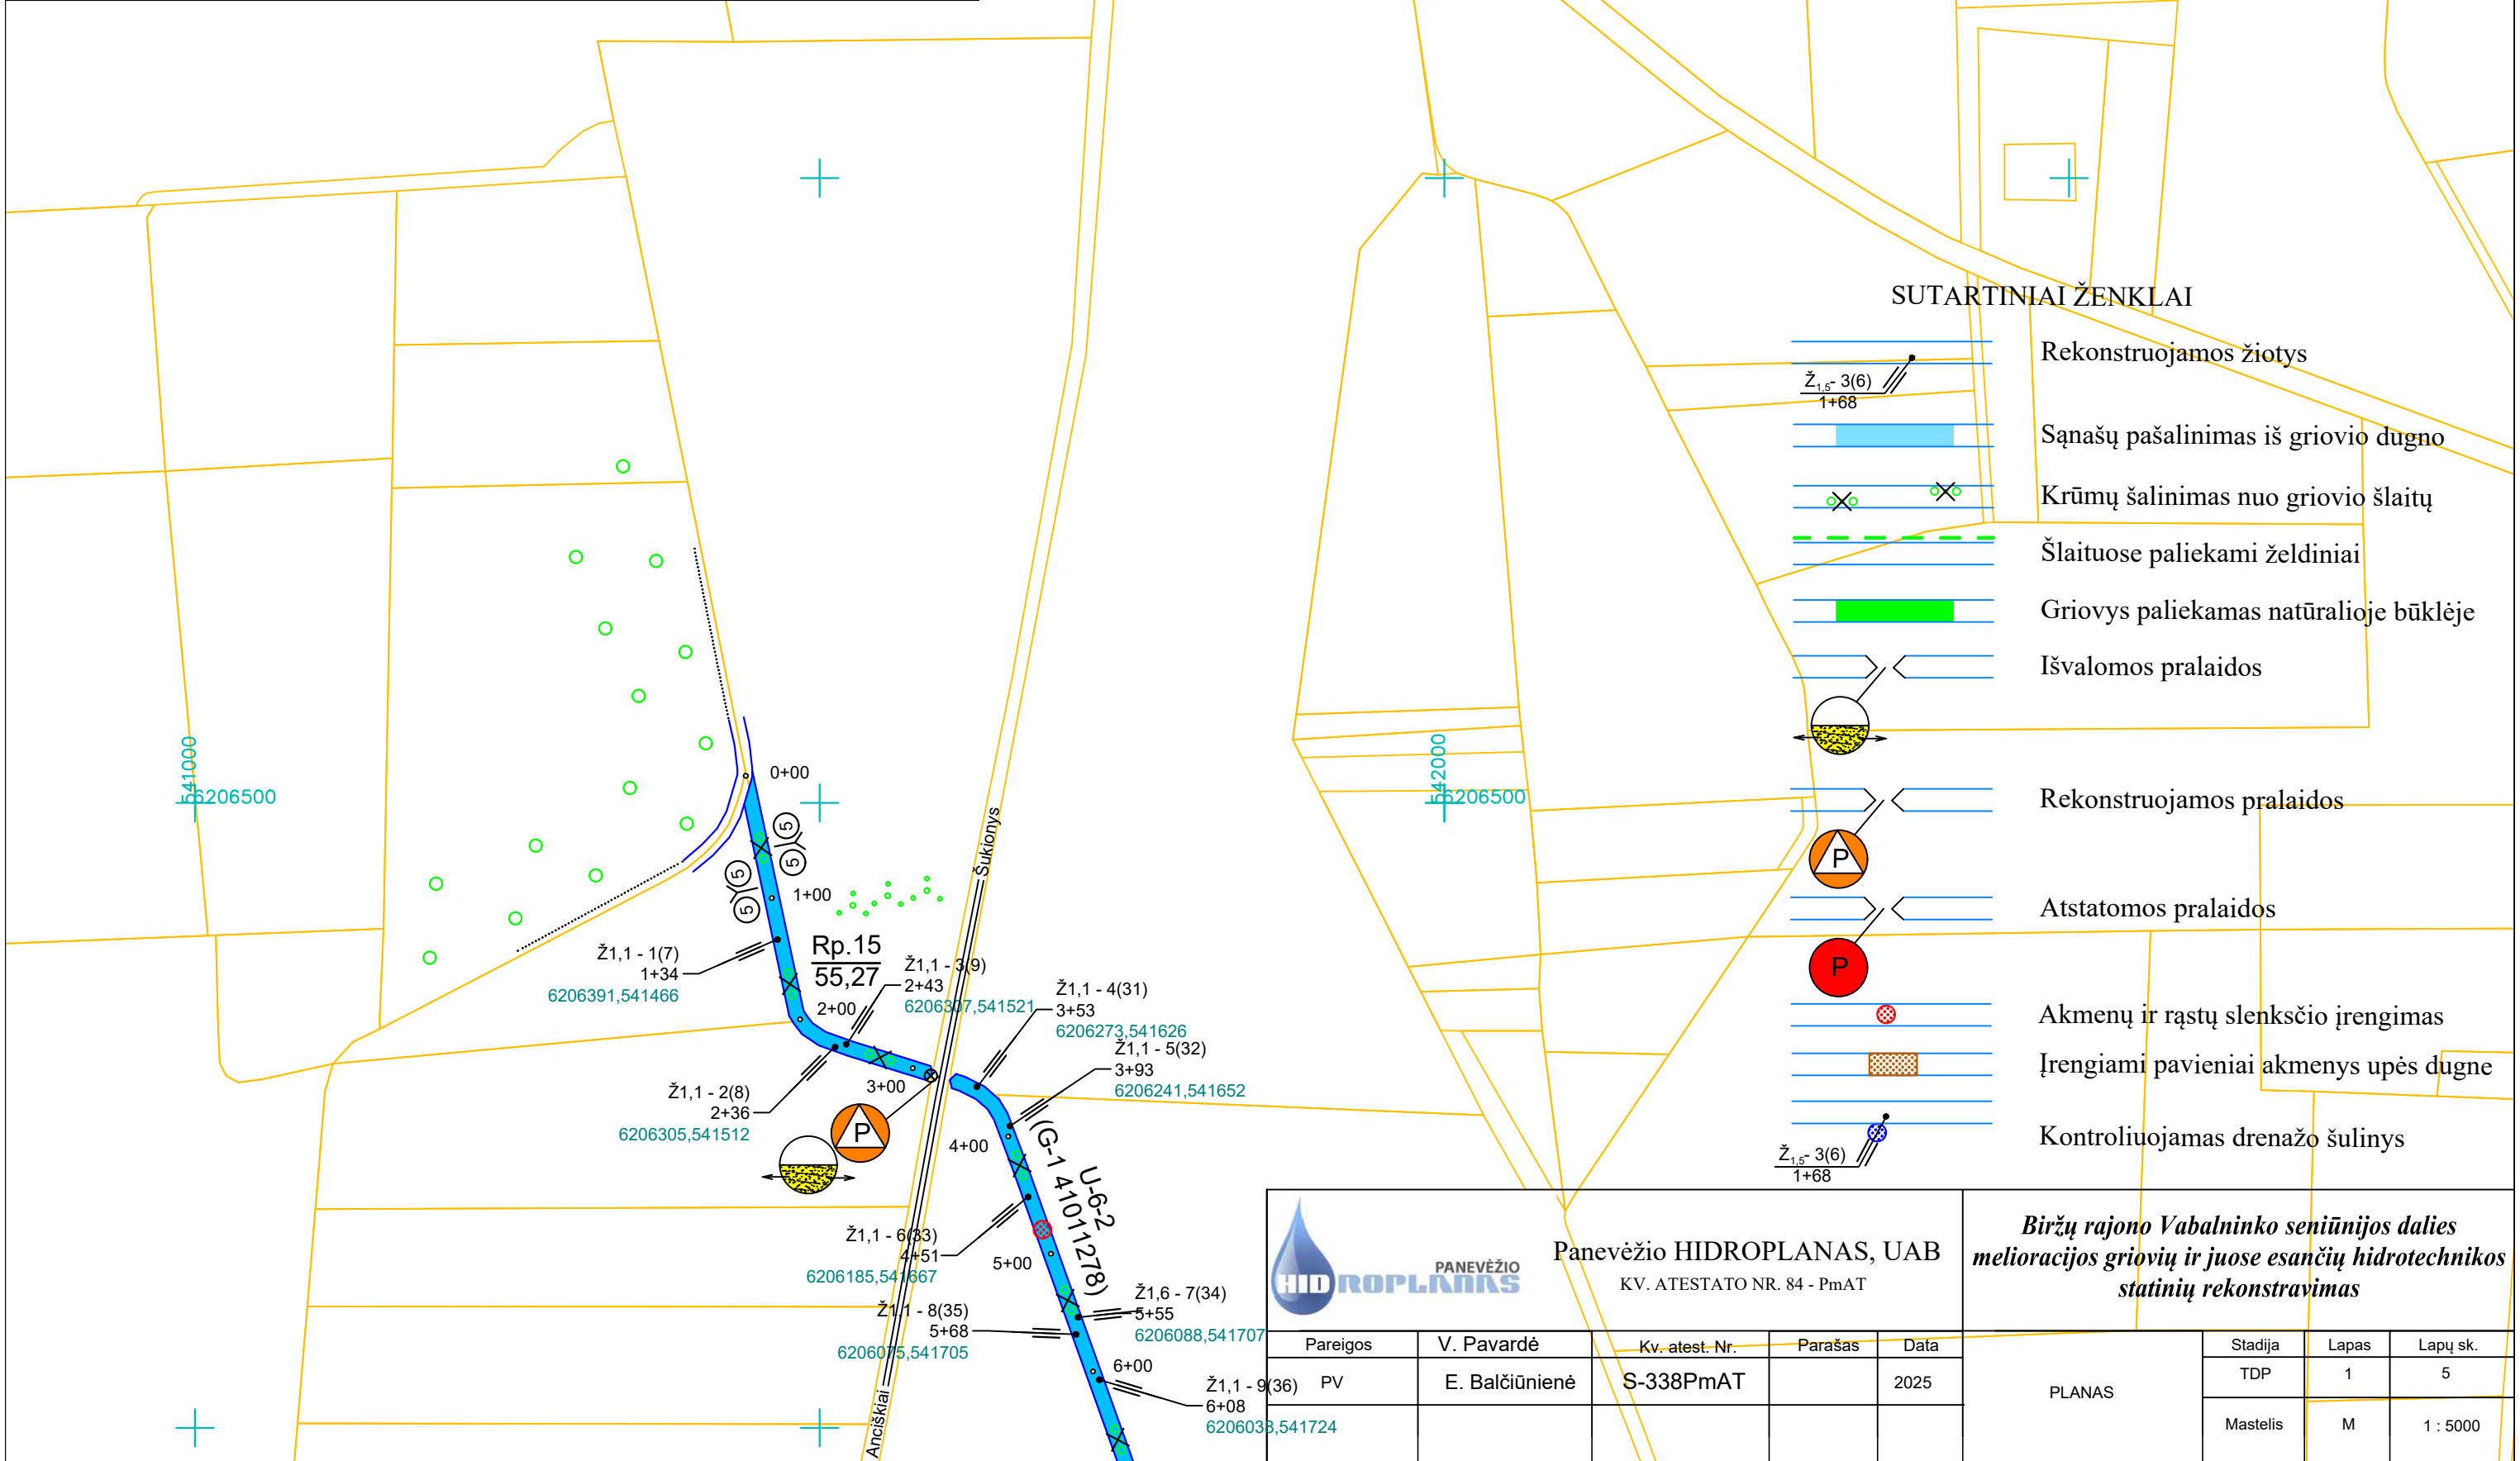


Panevėžio HIDROPLANAS, UAB		Inv. Nr.		
<i>Biržų rajono Vabalninko seniūnijos dalies melioracijos griovių ir juose esančių hidrotechnikos statinių rekonstravimas</i>	Pareigos	V. Pavardė	Parašas	Data
		E. Balčiūnienė 1GKV-812		2025
Kv. a 84-PmAT		M 1:5000	Lapas 1	Lapų sk. 5
TIIS2-20250611-039930	LAS07-68/61			



SUTARTINIAI ŽENKLAI


- Rekonstruojamos žiotys
- Šnašų pašalinimas iš griovio dugno
- Krūmų šalinimas nuo griovio šlaitų
- Šlaituose paliekami želdiniai
- Griovys paliekamas natūralioje būklėje
- Išvalomos pralaidos
- Rekonstruojamos pralaidos
- Atstatomos pralaidos
- Akmenų ir rąstų slenksčio įrengimas
- Įrengiami pavieniai akmenys upės dugne
- Kontroliuojamas drenažo šulinys

		Panevėžio HIDROPLANAS, UAB KV. ATESTATO NR. 84 - PmAT			<i>Biržų rajono Vabalninko seniūnijos dalies melioracijos griovių ir juose esančių hidrotechnikos statinių rekonstravimas</i>			
Pareigos	V. Pavardė	Kv. atest. Nr.	Parašas	Data	PLANAS	Stadija	Lapas	Lapų sk.
PV	E. Balčiūnienė	S-338PmAT		2025		TDP	1	5
						Mastelis	M	1 : 5000

Patikslinimas GPS prietaisu, 2025


Panevėžio HIDROPLANAS, UAB		Inv. Nr.	
Pareigos	V. Pavardė	Parašas	Data
	E. Balčiūnienė		2025
Biržų rajono Vabalninko seniūnijos dalies melioracijos griovių ir juose esančių hidrotechnikos statinių rekonstravimas		M 1:5000	Lapas 2
Kv. a 84-PmAT		Lapas 2	Lapų sk. 5
THIIS2-20250611-039930	LA507-68/60		

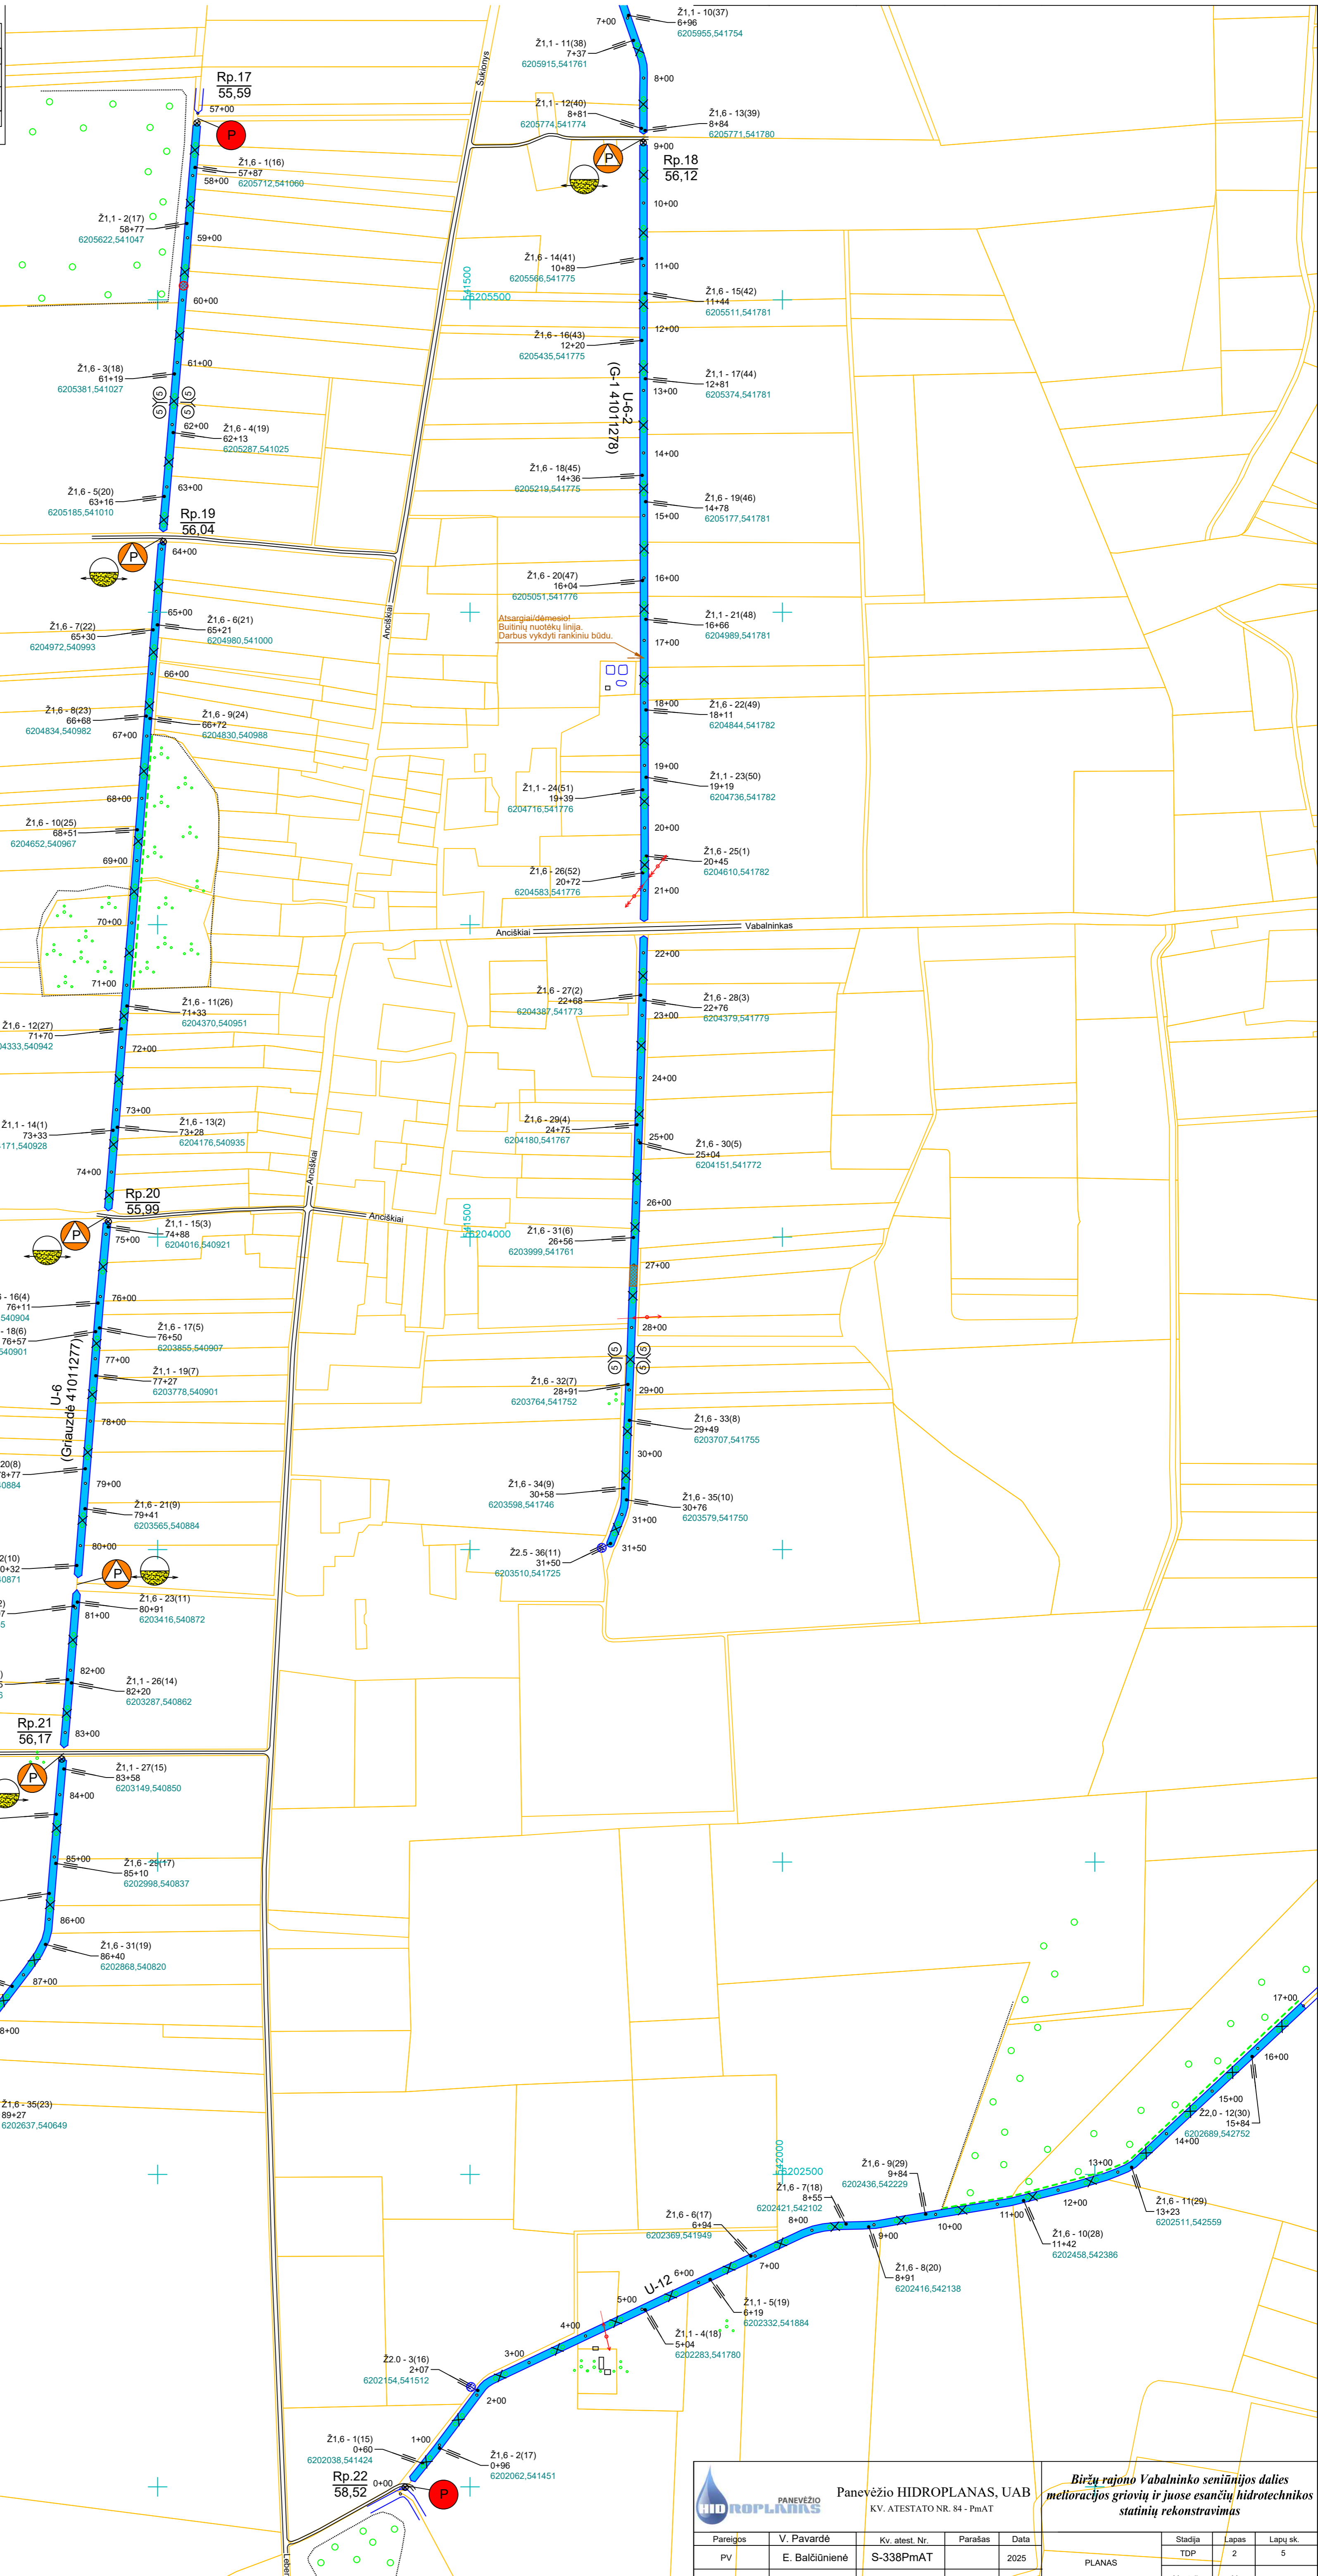- SUTARTINIAI ŽENKLAI**
- Rekonstruojamas žiotys
 - Sąnašų pašalinimas iš griovio dugno
 - Krūmų šalinimas nuo griovio slaitų
 - Šlaituose paliekami želdiniai
 - Griovius paliekamas natūralioje būklėje
 - Išvalomos pralaidos
 - Rekonstruojamos pralaidos
 - Atstatomos pralaidos
 - Akmenų ir rąstų slenksčio įrengimas
 - Įrengiami pavieniai akmenys upės dugne
 - Kontroliuojamas drenažo Sulinys



				Panevėžio HIDROPLANAS, UAB KV. ATESTATO NR. 84 - PmAT				Biržų rajono Vabalninko seniūnijos dalies melioracijos griovių ir juose esančių hidrotechnikos statinių rekonstravimas			
Pareigos	V. Pavardė	Kv. atest. Nr.	Parašas	Data	Stadija	Lapas	Lapų sk.				
PV	E. Balčiūnienė	S-338PmAT		2025	TDP	2	5				
PLANAS								Mastelis	M	1 : 5000	

Panevėžio HIDROPLANAS, UAB		Inv. Nr.
Pareigos	V. Pavardė	Parašas
Biržų rajono Vabalninko seniūnijos dalies melioracijos griovių ir juose esančių hidrotechnikos statinių rekonstravimas		Data
Kv. a 84-PmAT	E. Bačkūnienė IGKV-S12	2025
TIIS2-20250611-039930; TIIS2-20250611-039931	M 1:5000	Lapas 3
LAS07-67/60		Lapų sk. 5



Panevėžio HIDROPLANAS, UAB
KV. ATĖSTATO NR. 84 - PmAT

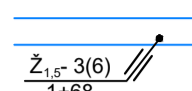
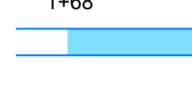
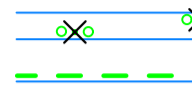
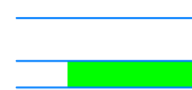
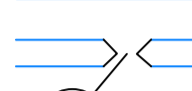


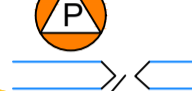
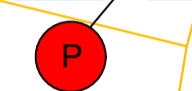

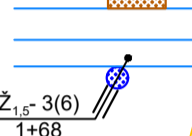
Biržų rajono Vabalninko seniūnijos dalies melioracijos griovių ir juose esančių hidrotechnikos statinių rekonstravimas


Pareigos	V. Pavardė	Kv. atest. Nr.	Parašas	Data
PV	E. Bačkūnienė	S-338PmAT		2025

PLANAS

Stadija	Lapas	Lapų sk.
TDP	3	5
Mastelis	M	1 : 5000

SUTARTINIAI ŽENKLAI

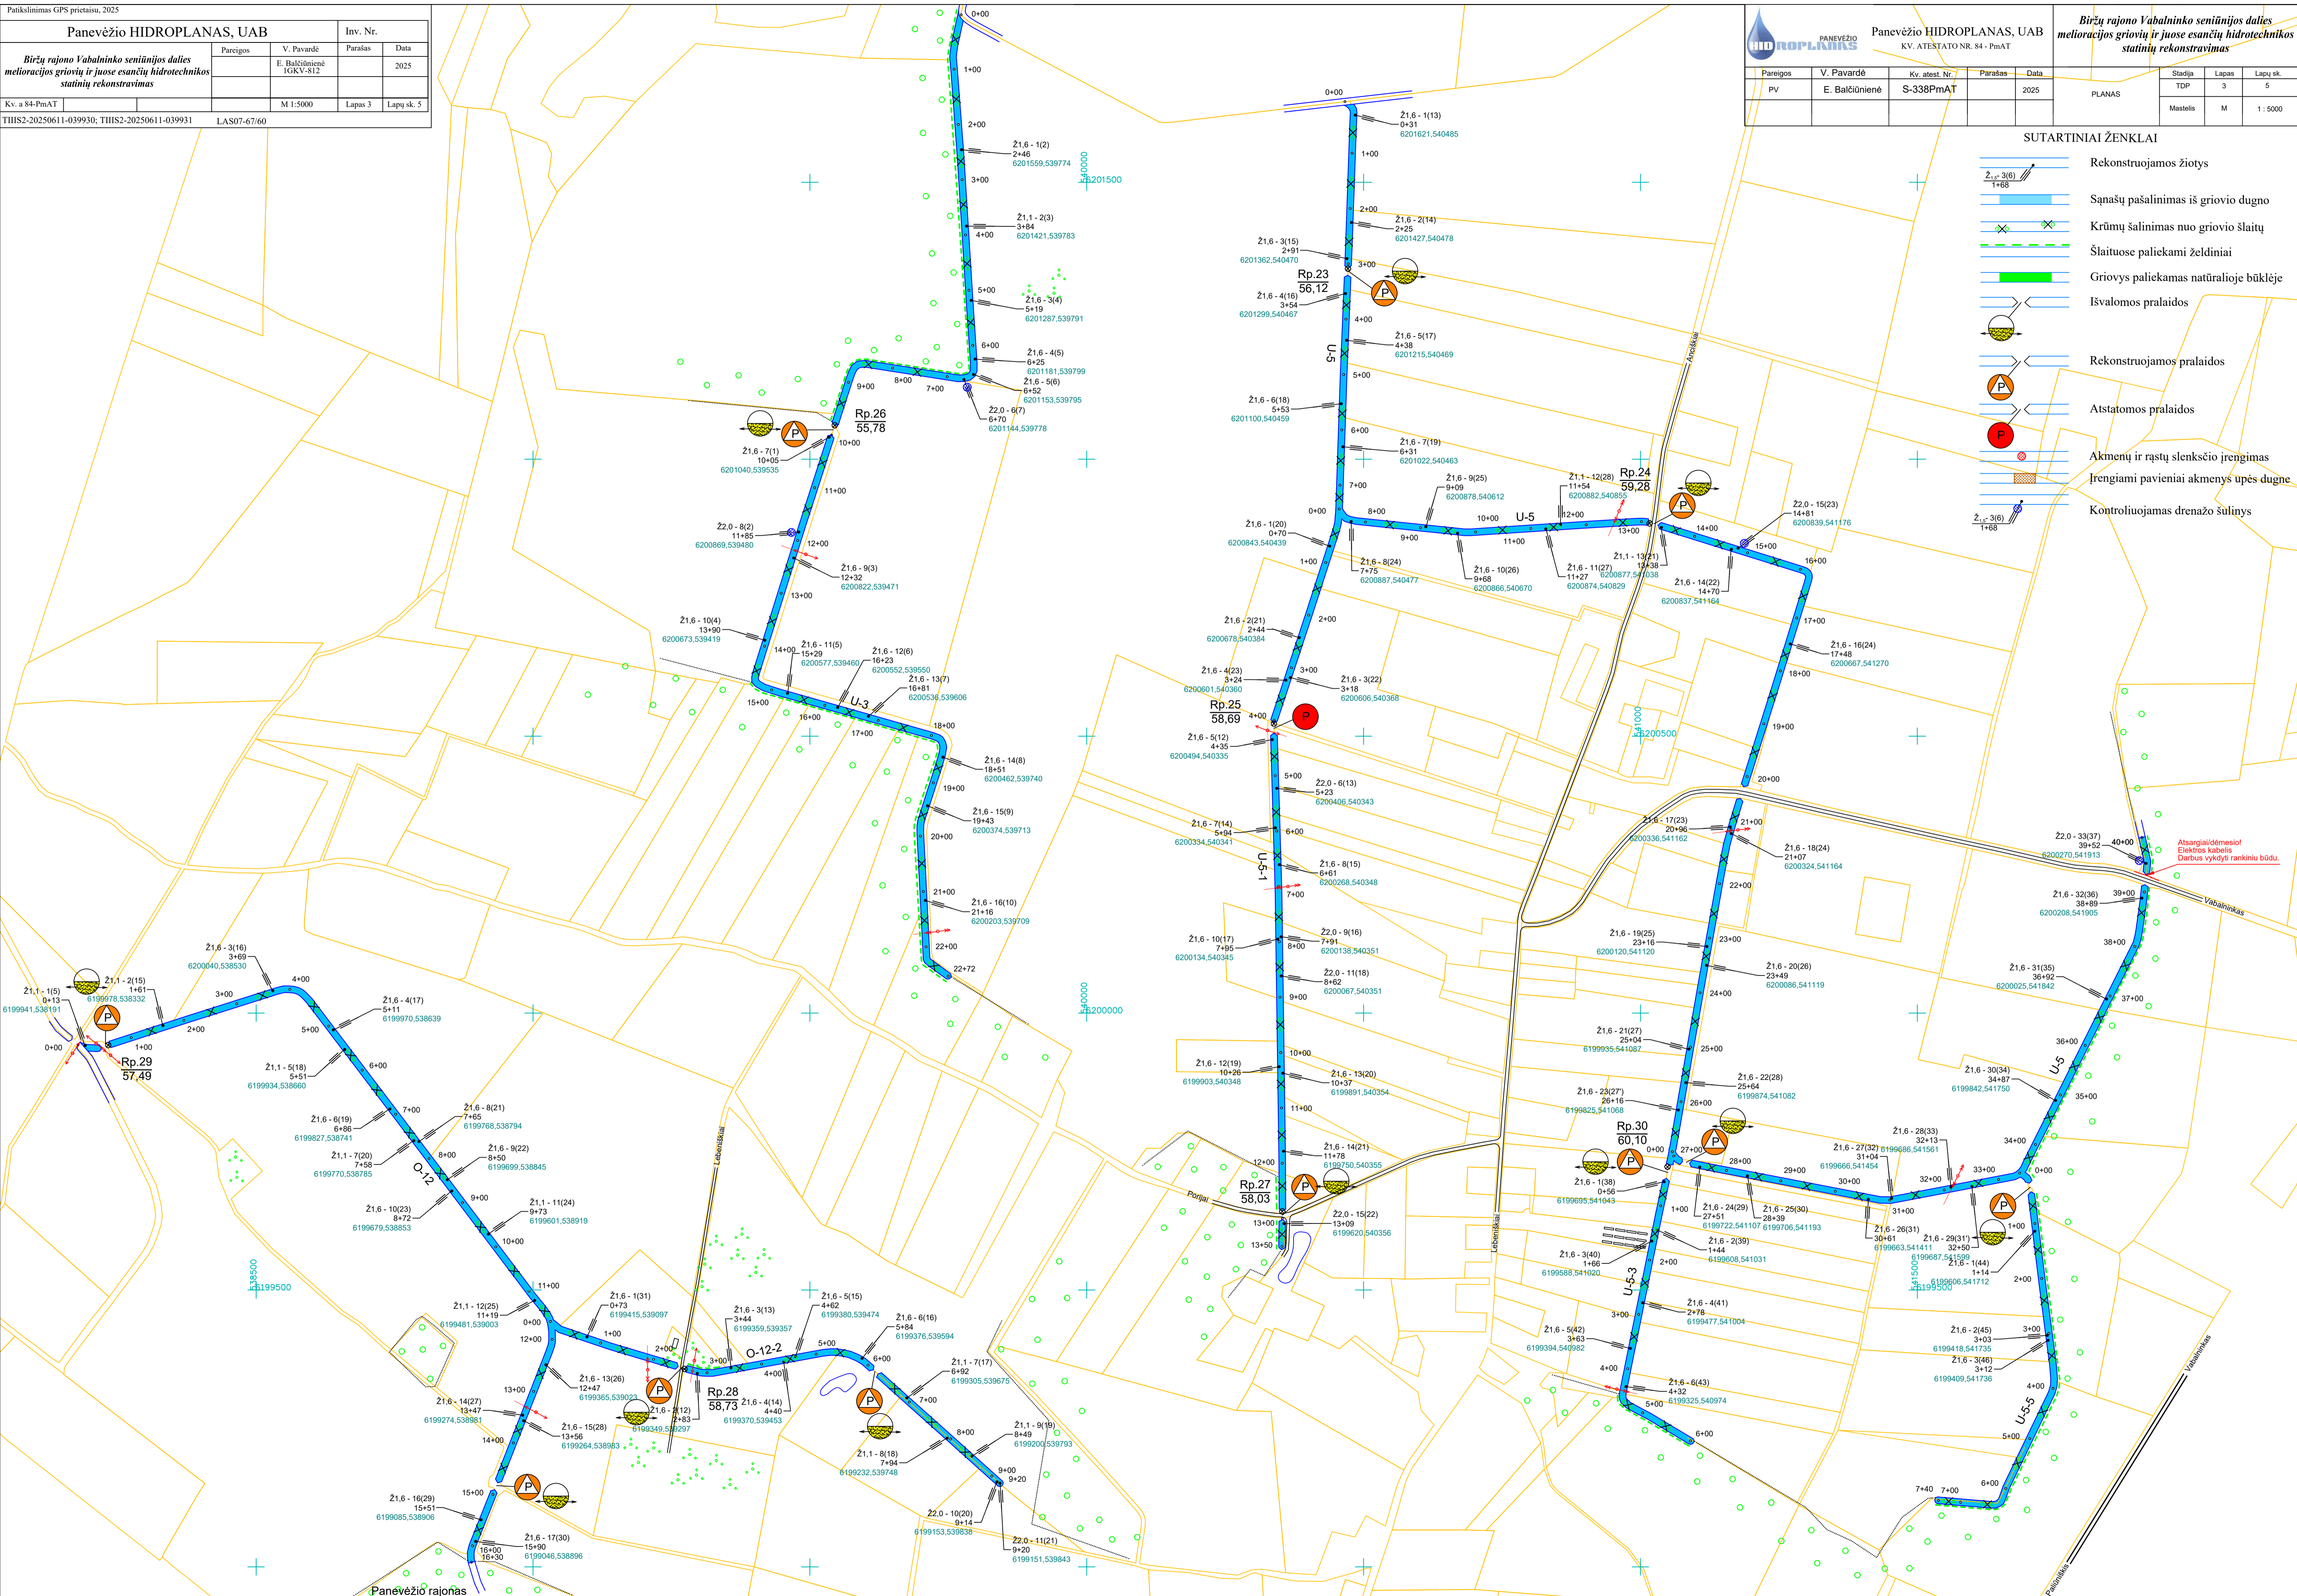
-  Rekonstruojamos žiotys
-  Šnašų pašalinimas iš griovio dugno
-  Krūmų šalinimas nuo griovio slautų
-  Šlaituose paliekami želdiniai
-  Griovys paliekamas natūralioje būklėje
-  Išvalomos pralaidos
-  Rekonstruojamos pralaidos
-  Atstatomos pralaidos
-  Akmenų ir rąstų slenkščio įrengimas
-  Įrengiami pavieniai akmenys upės dugne
-  Kontroluojamas drenazo šulinys



Atsargiai dėmesiai! Elektros kabelis Darbus vykdyti rankiniu būdu.

Panevėžio HIDROPLANAS, UAB		Inv. Nr.	
Pareigos	V. Pavardė	Parašas	Data
Biržų rajono Vabalninko seniūnijos dalies melioracijos griovių ir juose esančių hidrotechnikos statinių rekonstravimas		E. Balčiūnienė IGKV-S12	2025
Kv. a 84-PmAT	M 1:5000	Lapas 4	Lapų sk. 5
TIIS2-20250611-039935; TIIS2-20250611-039937	LAS07-70/60		

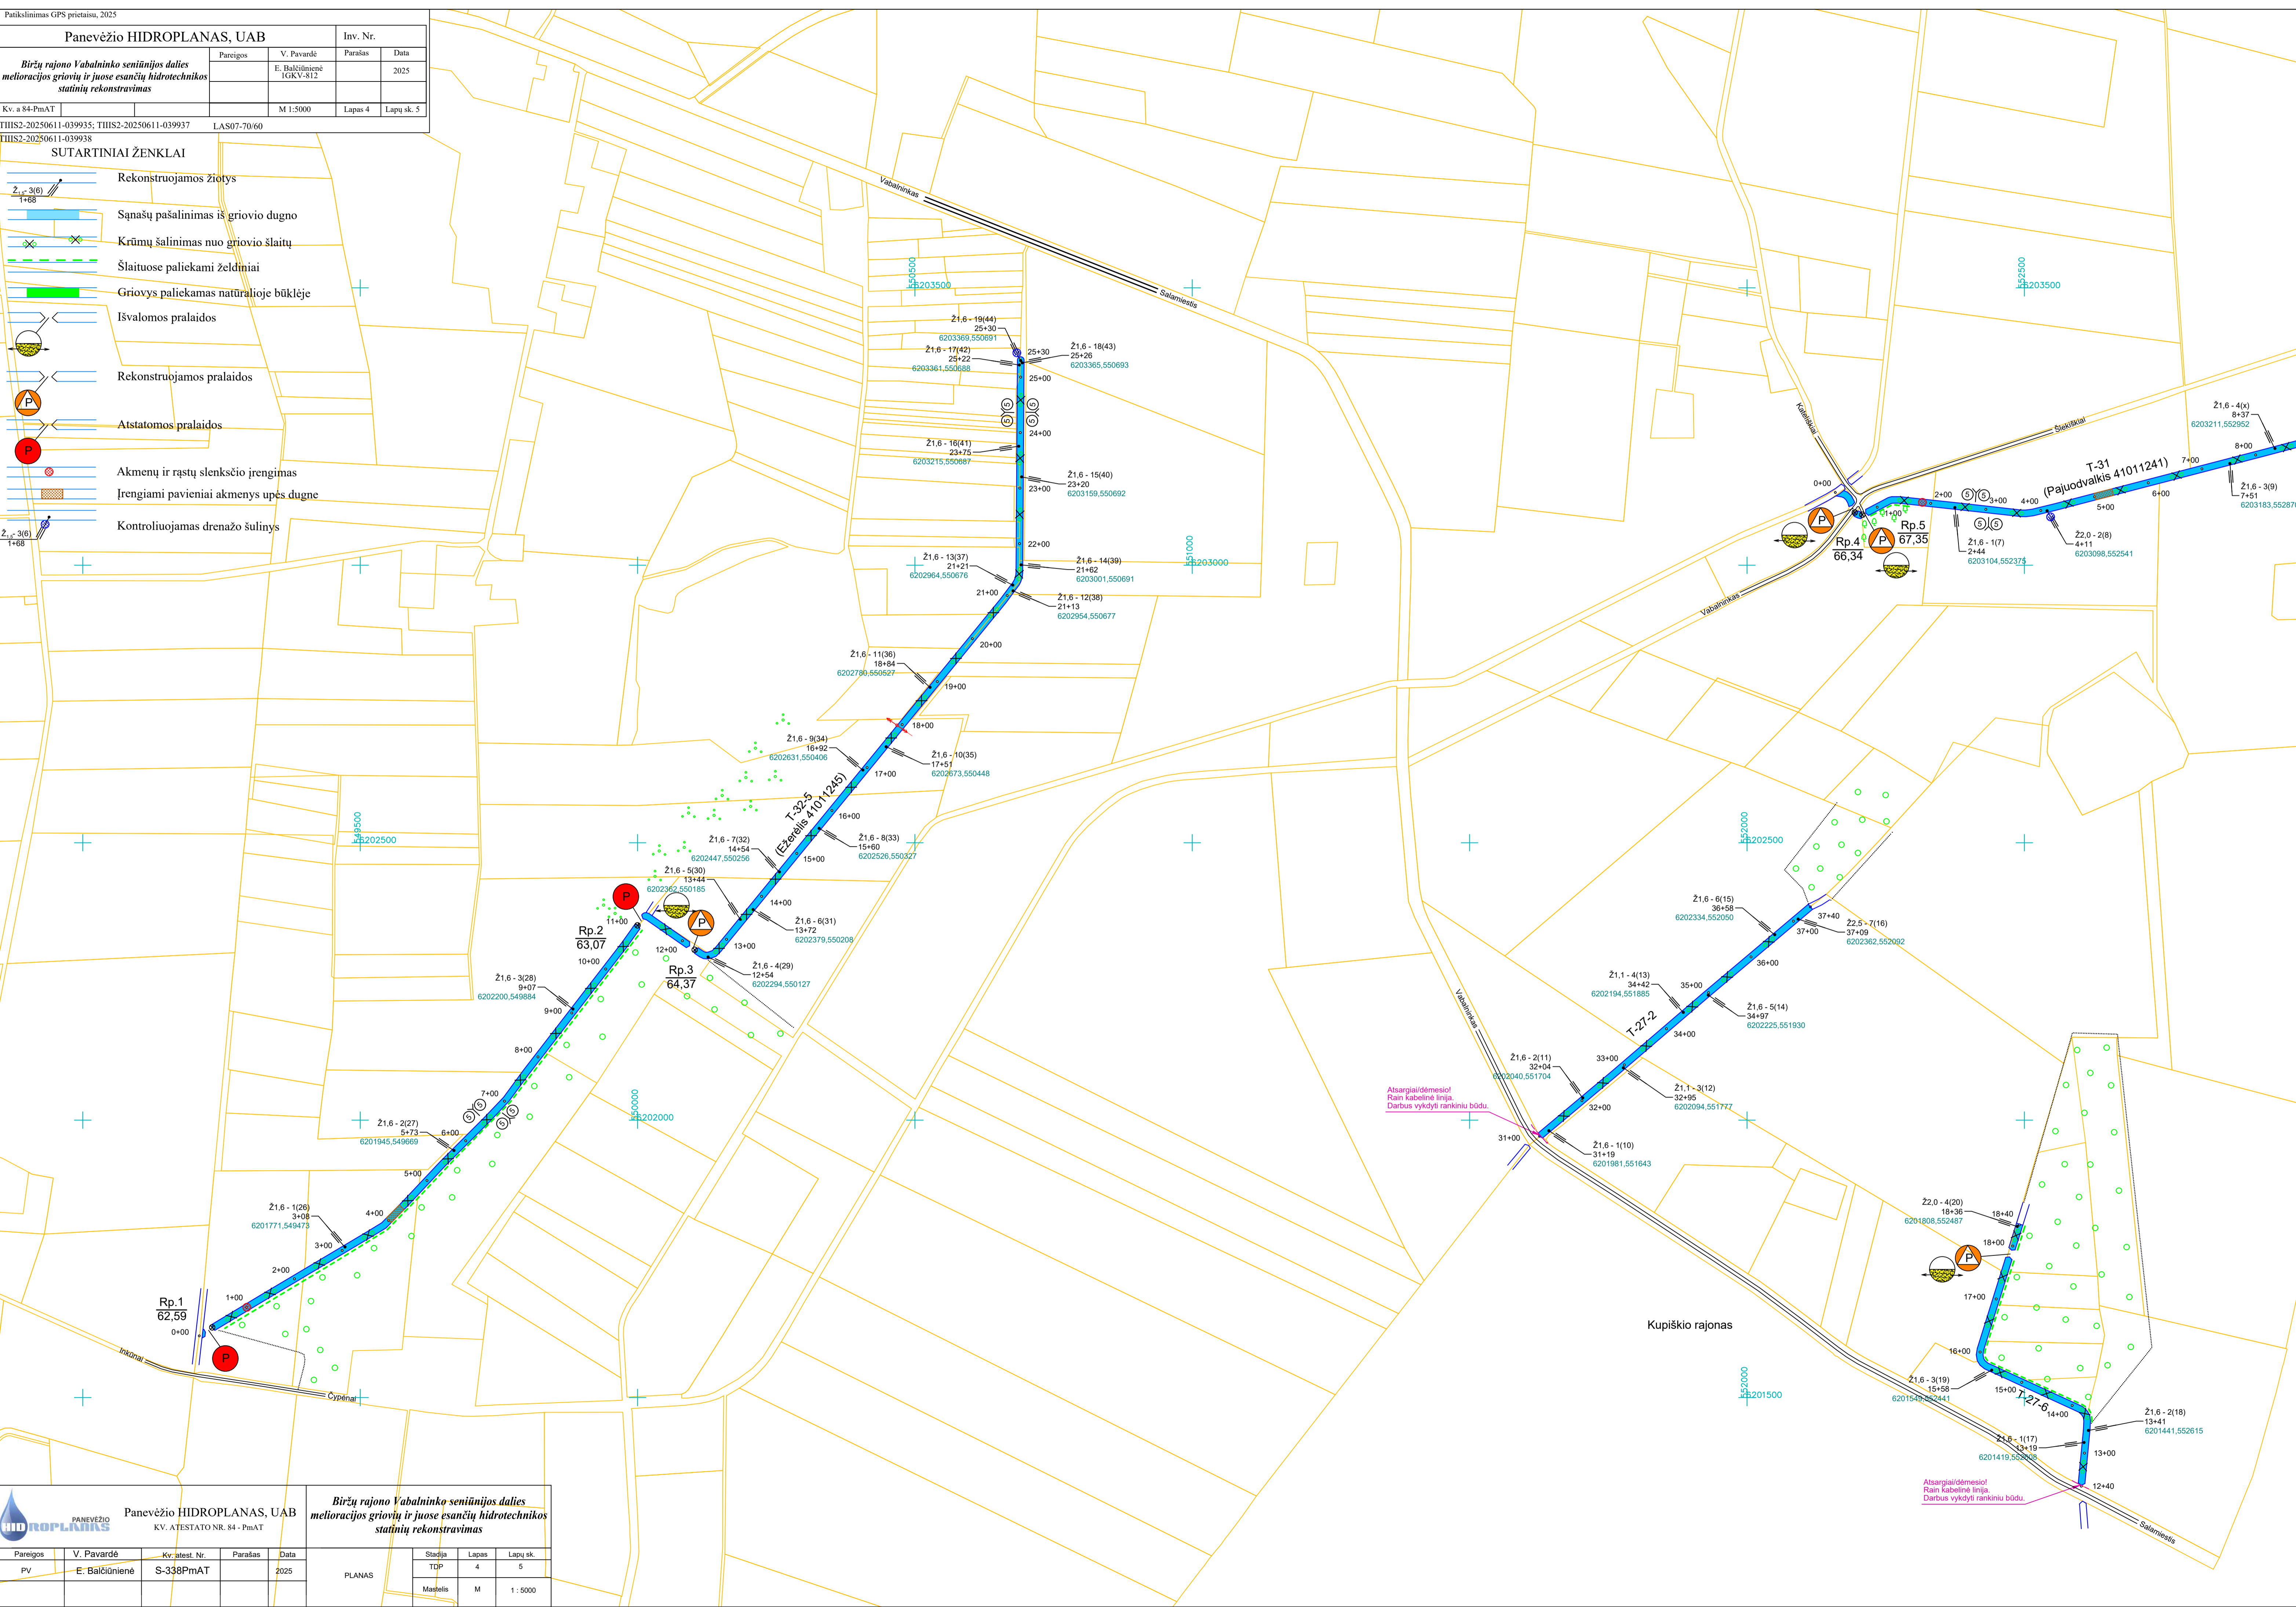- SUTARTINIAI ŽENKLAI**
- Rekonstruojamas žiotys
 - Sąnašų pašalinimas iš griovio dugno
 - Krūmų šalinimas nuo griovio šlaitų
 - Šlaituose paliekami želdiniai
 - Griovys paliekamas natūralioje būklėje
 - Išvalomos pralaidos
 - Rekonstruojamos pralaidos
 - Atstatomos pralaidos
 - Akmens ir rąstų slenksčio įrengimas
 - Įrengiami pavieniai akmenys upės dugne
 - Kontroliuojamas drenažo šulinys




				Panevėžio HIDROPLANAS, UAB KV. ATESTATO NR. 84 - PmAT			
Pareigos: PV				V. Pavardė: E. Balčiūnienė			
Kv. atest. Nr.: S-338PmAT				Parašas:			
Data: 2025				PLANAS			
Stadija: TDP		Lapas: 4		Lapų sk.: 5		Masштаlis: M	
M 1:5000							

Biržų rajono Vabalninko seniūnijos dalies melioracijos griovių ir juose esančių hidrotechnikos statinių rekonstravimas

Atsargiai/dėmesiai! Rain kabelinė linija. Darbus vykdyti rankiniu būdu.

Atsargiai/dėmesiai! Rain kabelinė linija. Darbus vykdyti rankiniu būdu.

Patikslinimas GPS prietaisu, 2025		Inv. Nr.	
Panevėžio HIDROPLANAS, UAB			
Pareigos	V. Pavardė	Parašas	Data
	E. Balčiūnienė		2025
<i>Biržų rajono Vabalninko seniūnijos dalies melioracijos griovių ir juose esančių hidrotechnikos statinių rekonstravimas</i>			
Kv. a 84-PmAT	M 1:5000	Lapas 5	Lapų sk. 5
THHS2-20250611-039938	LAS07-70/60		

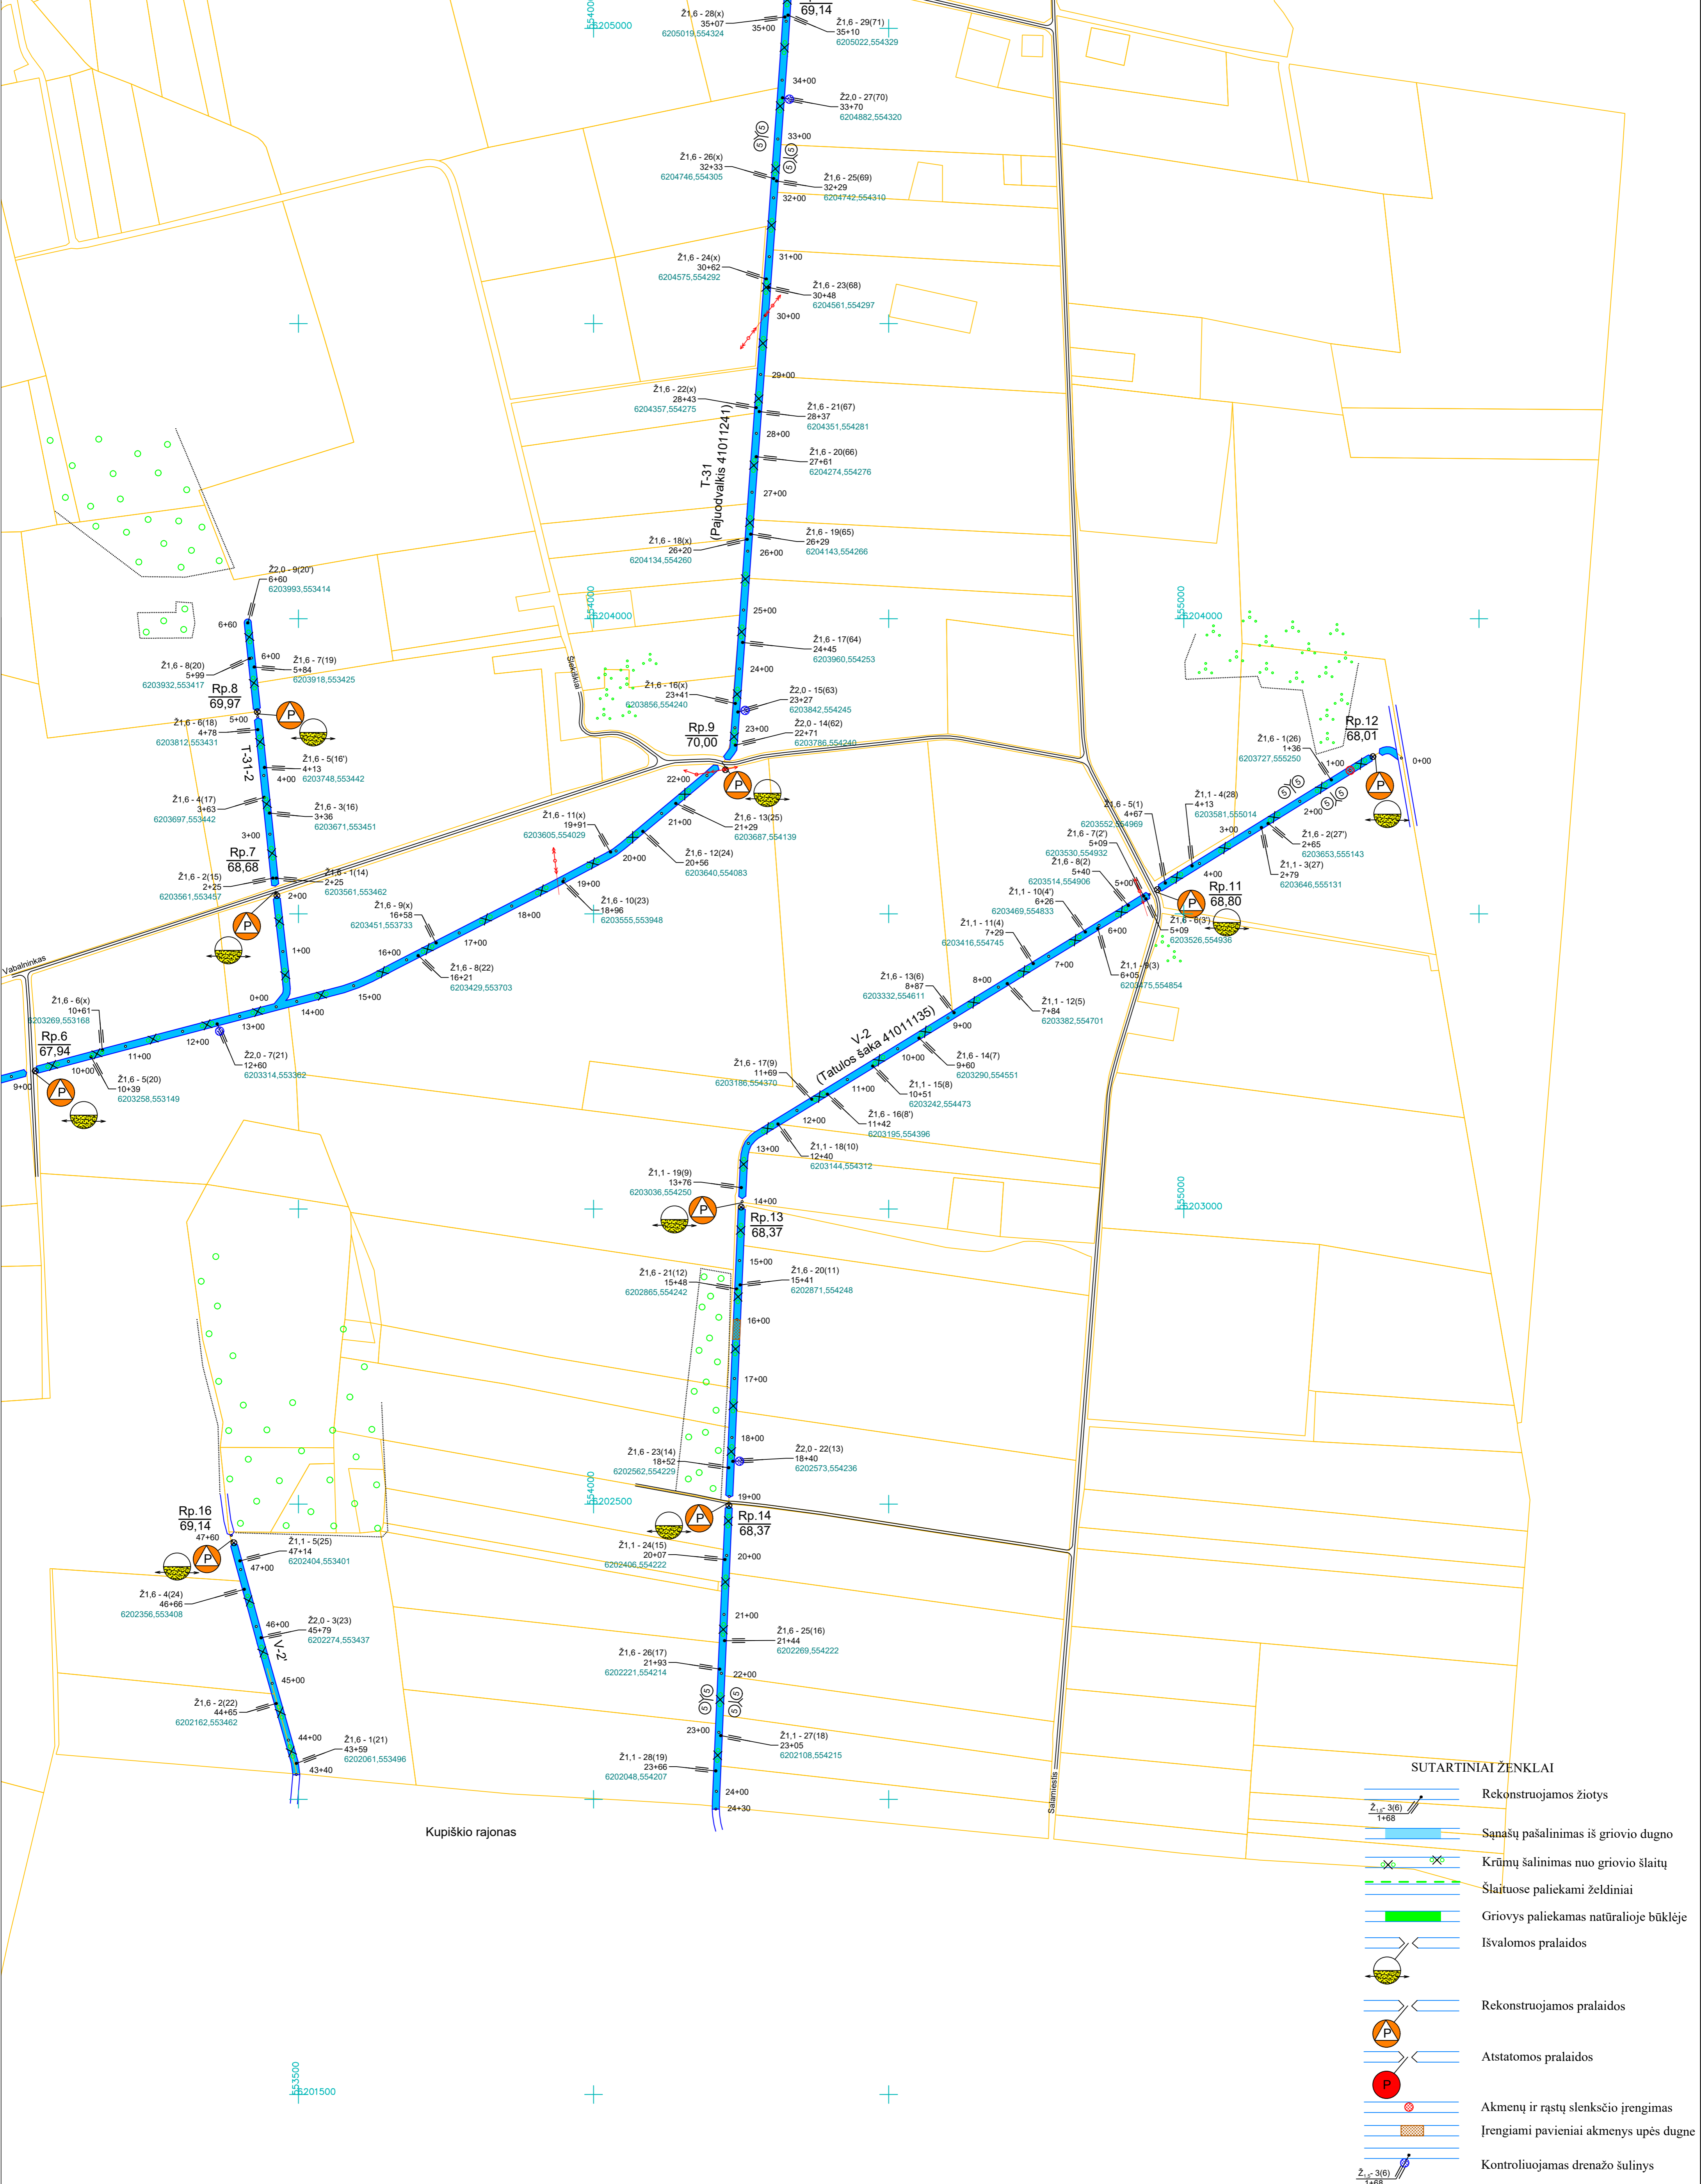

Kupiškio rajonas

SUTARTINIAI ŽENKLAI

	Rekonstruojamas žiotys
	Šašų pašalinimas iš griovio dugno
	Krūmų šalinimas nuo griovio šlaitų
	Šlaituose paliekami želdiniai
	Griovys paliekamas natūralioje būklėje
	Išvalomos pralaidos
	Rekonstruojamos pralaidos
	Atstatomos pralaidos
	Akmenų ir rąstų slenksčio įrengimas
	Įrengiami pavieniai akmenų upės dugne
	Kontroliuojamas drenažo šulinis

Panevėžio HIDROPLANAS, UAB KV. ATESTATO NR. 84 - PmAT				<i>Biržų rajono Vabalninko seniūnijos dalies melioracijos griovių ir juose esančių hidrotechnikos statinių rekonstravimas</i>				
Pareigos	V. Pavardė	Kv. atest. Nr.	Parašas	Data	PLANAS	Stadija	Lapas	Lapų sk.
PV	E. Balčiūnienė	S-338PmAT		2025		TDP	5	5
						Mastelis	M	1 : 5000