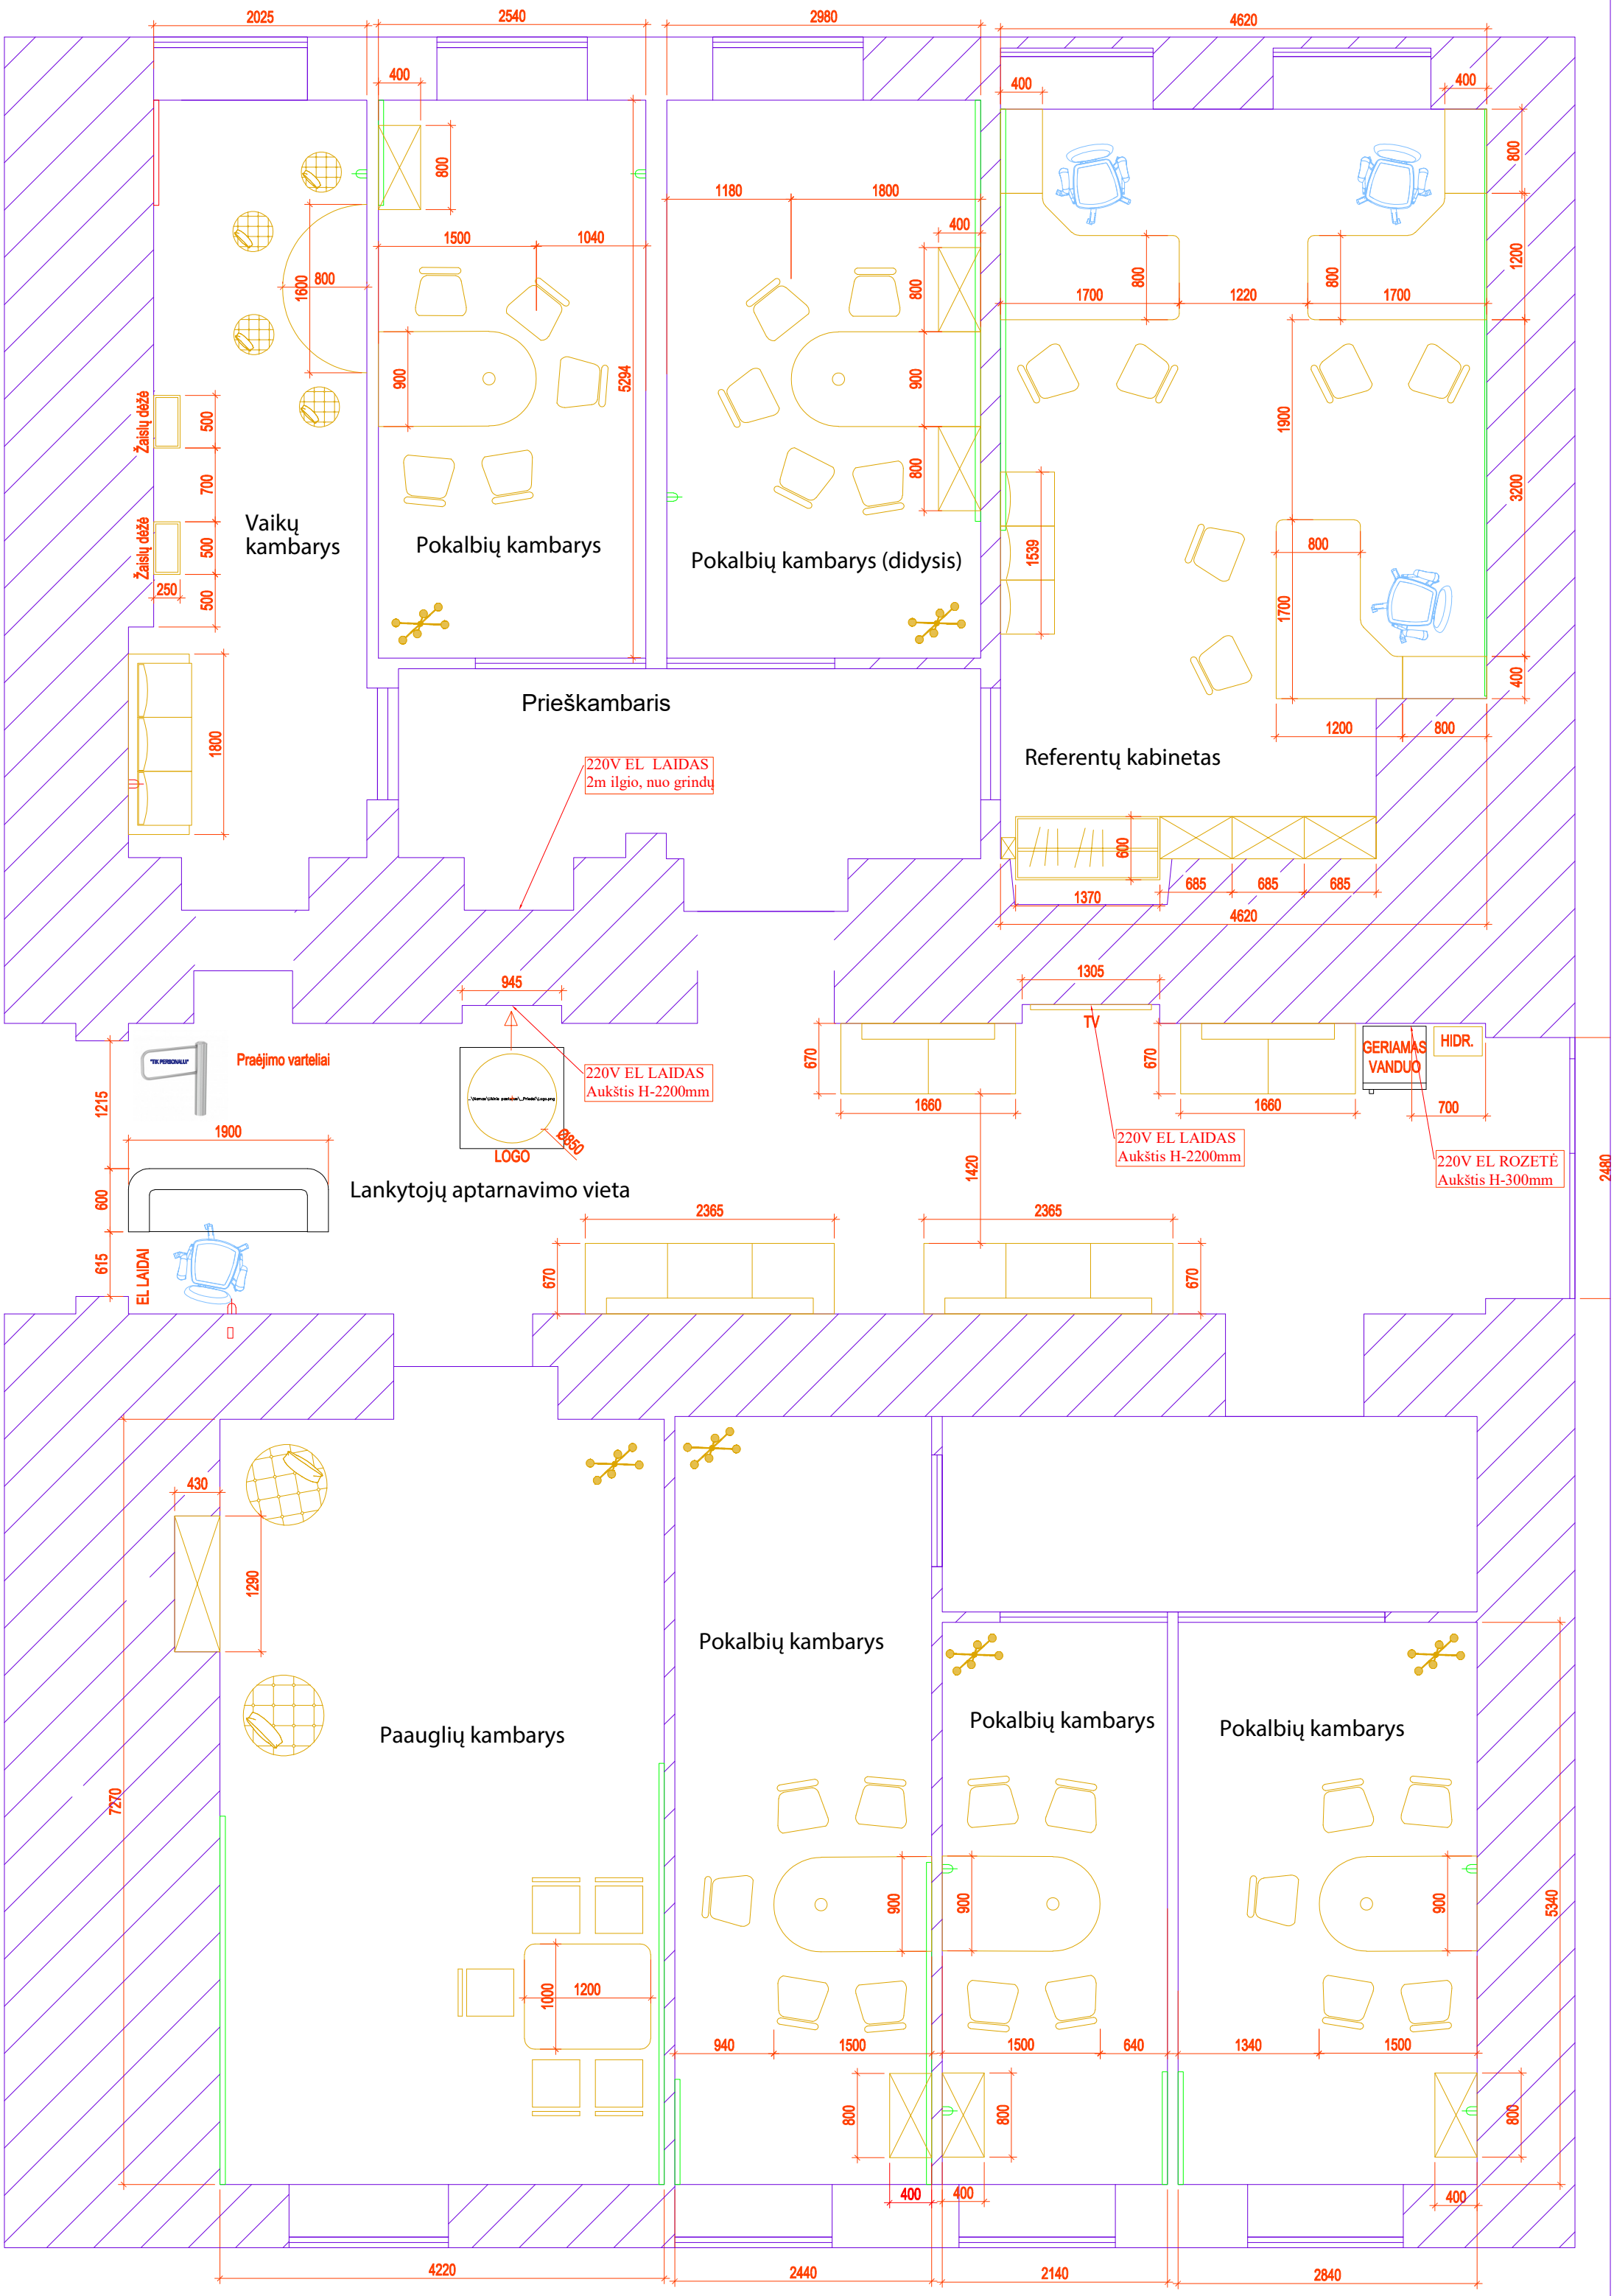
Vaikų kambarys
Pokalbių kambarys
Pokalbių kambarys (didysis)
Prieškambaris
Referentų kabinetas
Žaislų dėžė
Žaislų dėžė
220V EL LAIDAS
2m ilgio, nuo grindų
220V EL LAIDAS
Aukštis H-2200mm
220V EL LAIDAS
Aukštis H-2200mm
220V EL ROZETĖ
Aukštis H-300mm
TV
GERIAMAS VANDUO
HIDR.
Praėjimo varteliai
LOGO
Lankytojų aptarnavimo vieta
EL LAIDAI
Paauglių kambarys
Pokalbių kambarys
Pokalbių kambarys
Pokalbių kambarys