




VšĮ Alytaus rajono savivaldybės pirminės sveikatos priežiūros centras
Planuojamas modernizuoti III aukštas

- Planuojamas įrengti socialinio darbuotojo, gyvensenos medicinos specialisto kabinetas
- Planuojama modernizuoti posėdžių salė
- Planuojamas įrengti išplėstinės praktikos slaugytojo kabinetas
- Planuojamas įrengti apylinkės administratorių kabinetas
- Planuojamas modernizuoti gydytojų ginekologų kabinetas

TREČIAS AUKŠTAS

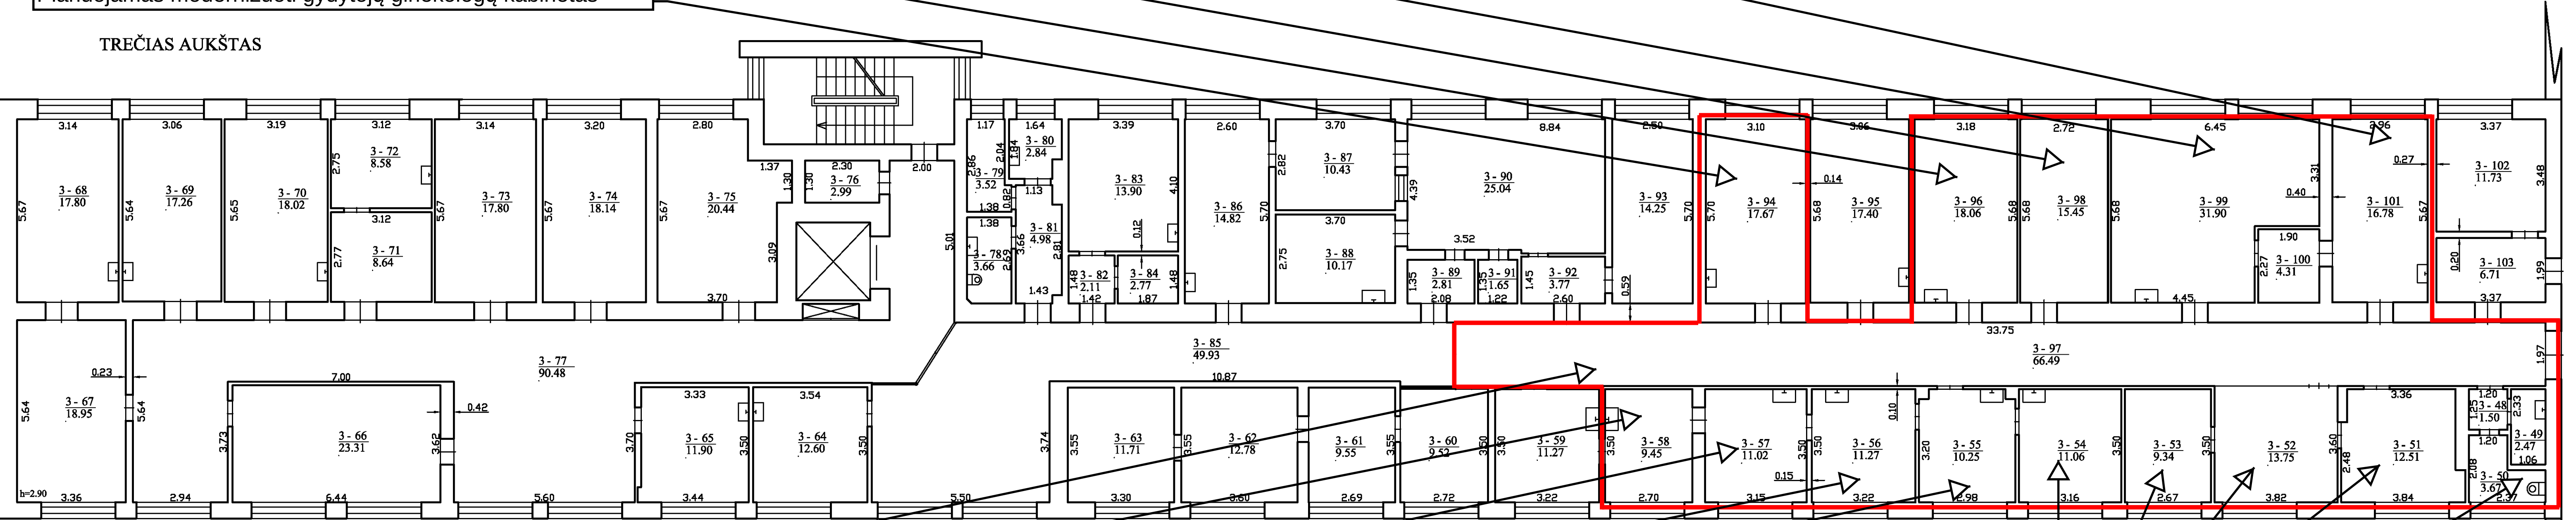

- Planuojamas modernizuoti III aukšto koridorius
- Planuojamas įrengti sveikatos centro koordinatoriaus ir kineziterapeuto kabinetas
- Planuojamas paprastas sterilizacinės kabineto remontas
- Planuojamas įrengti burnos higienisto kabinetas
- Planuojamas paprastas gydytojo odontologo kabineto remontas

Planuojamas paprastas gydytojo odontologo kabineto remontas

Planuojami įrengti kabinetai ambulatorinės chirurgijos paslaugų teikimui

Planuojamas paprastas sanitarinių patalpų remontas

UAB "Kadastras" Licencija Nr.:G-937-(1009), išduota 2008-11-20			
Pareigos	V. pavardė	Parašas	Data
Matavimų ekspertas	V. Kajokienė		2012-04-20
2M-M-1421			
Trečio aukšto planas		1:100	A.V.
Alytaus m. sav. Alytaus m. Naujoji g. 48			
Sudarytas pagal 2012-04-20 kadastrinių matavimų duomenis	Pastato pažymėjimas plane	1D7p	