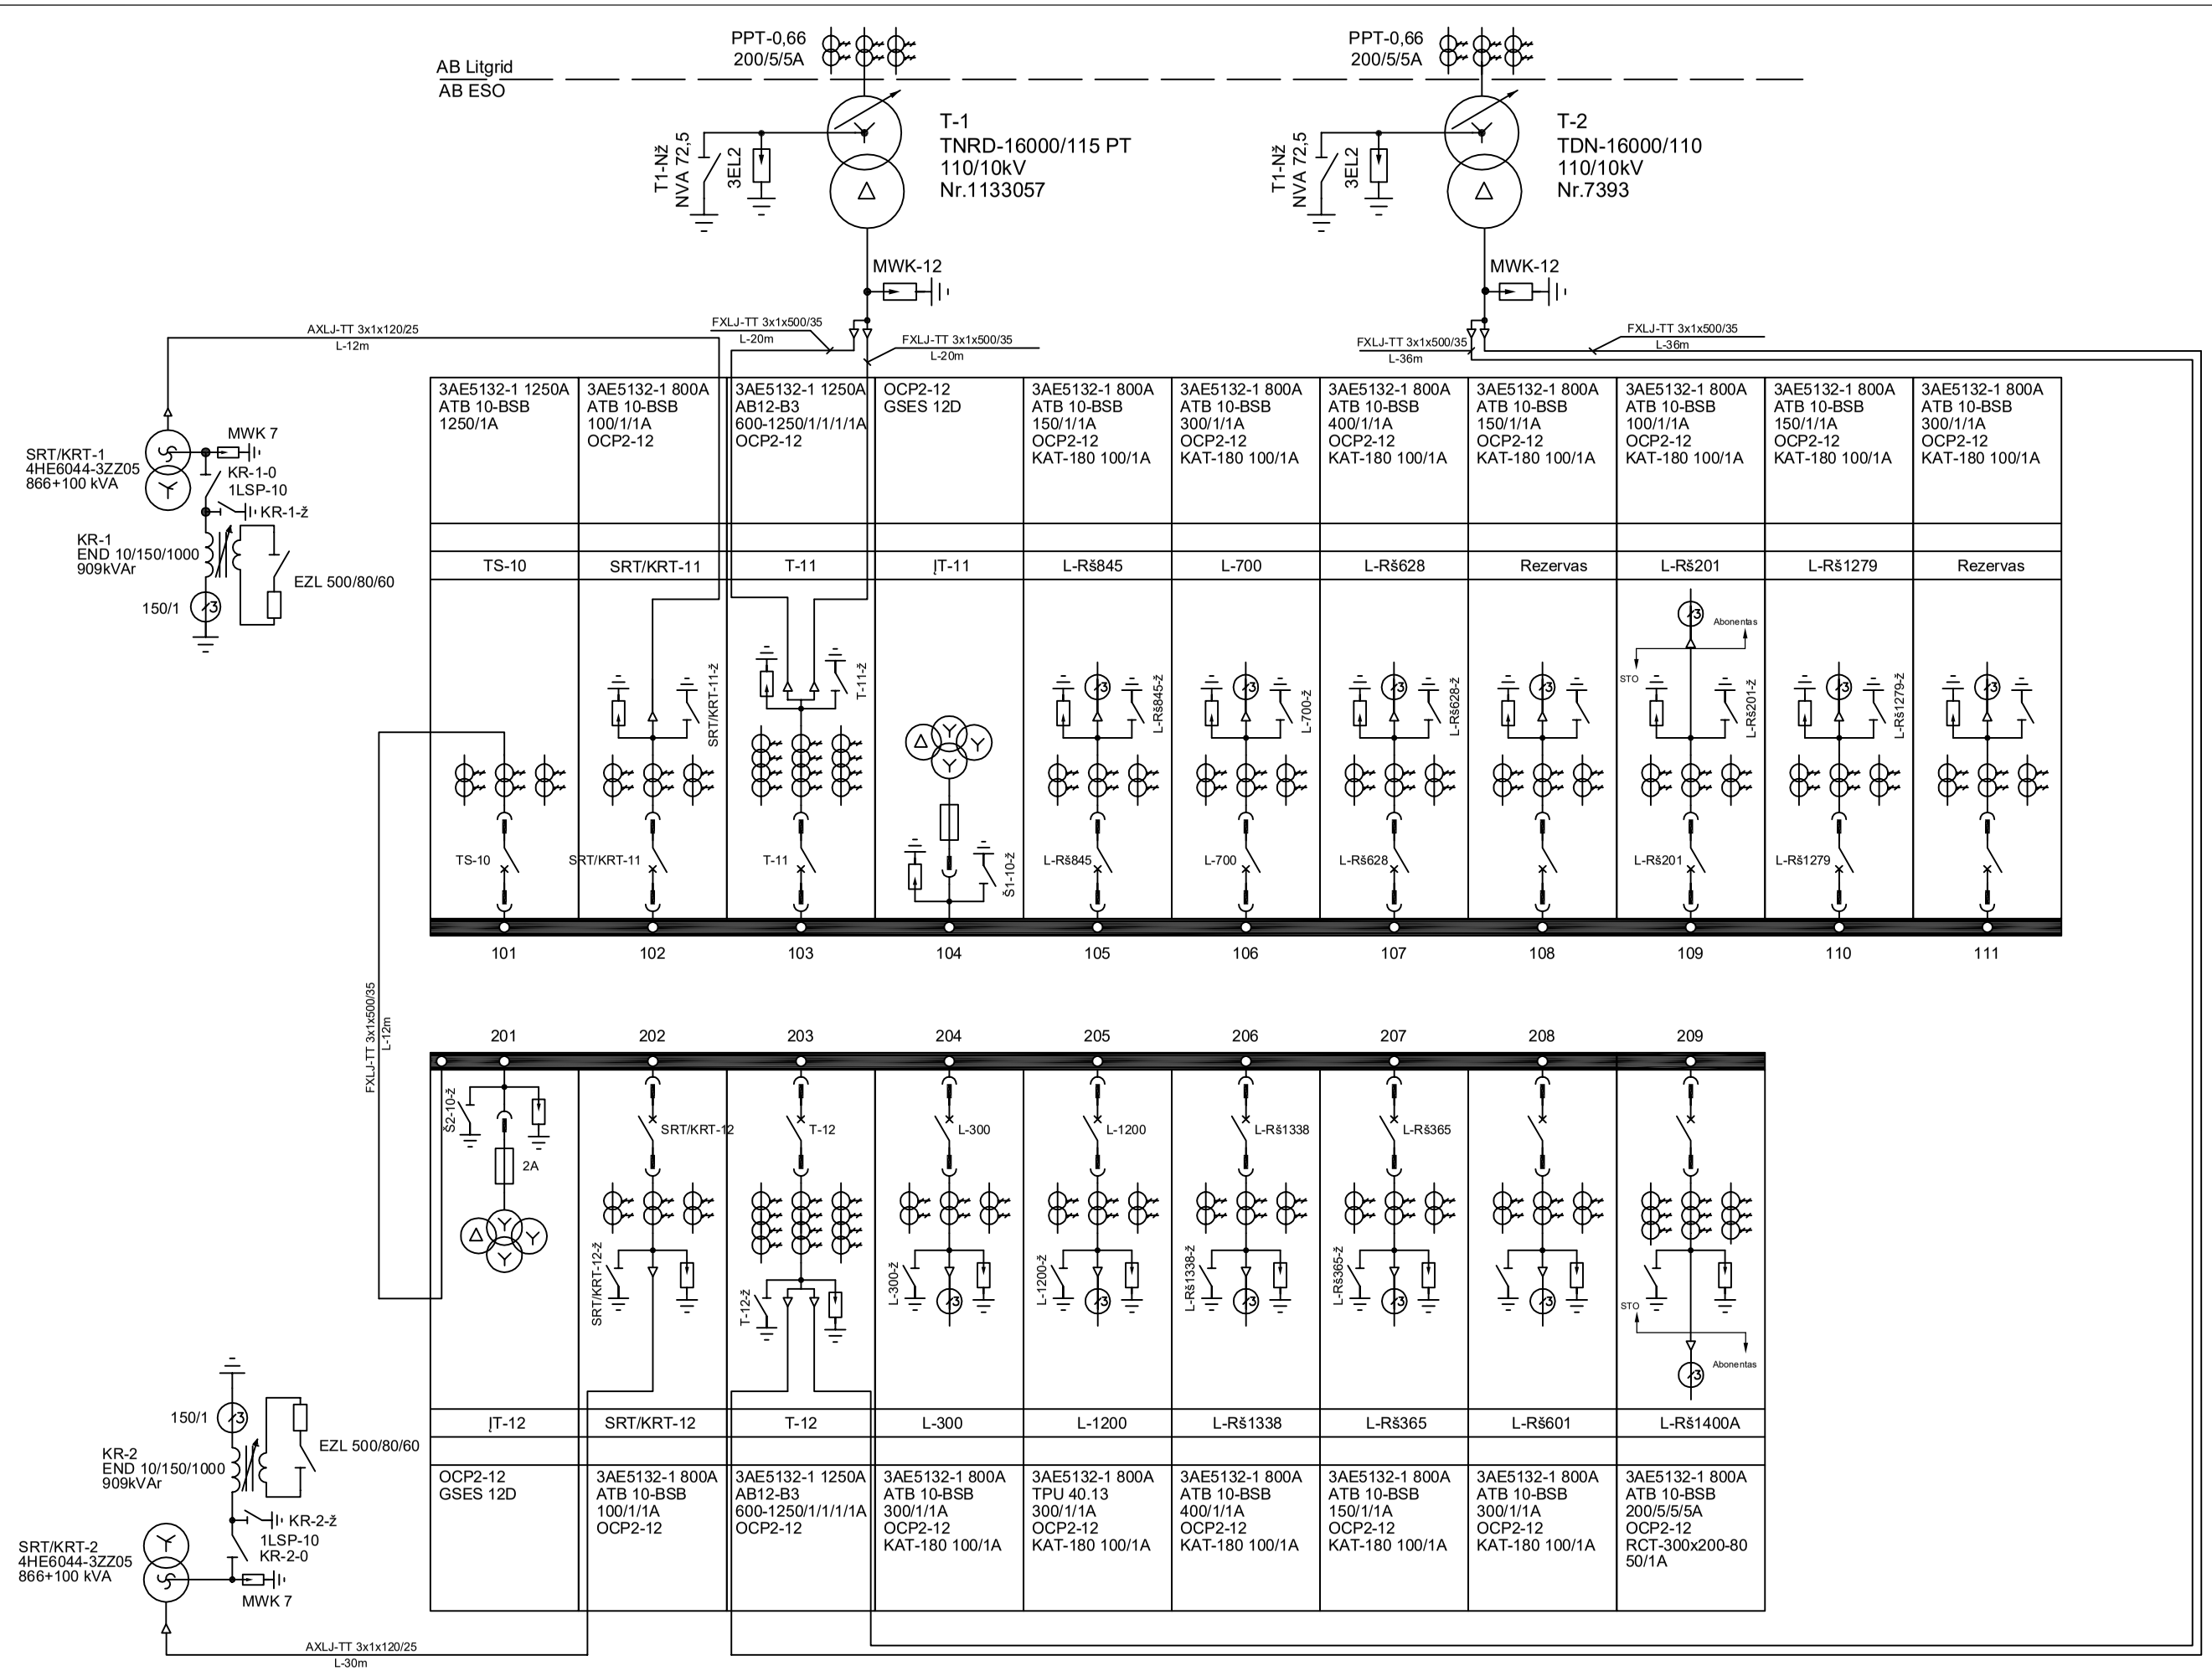

	Įmonės pavadinimas	Data	STO
Rengė	STO		110/10kV RIEŠĖS TP PRINCIPINĖ SCHEMA
Koregavo		2024-11-19	
			2024