Objekto vieta

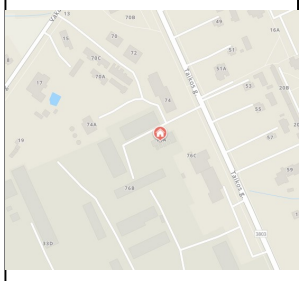

TOPOGRAFINIS PLANAS M 1: 500

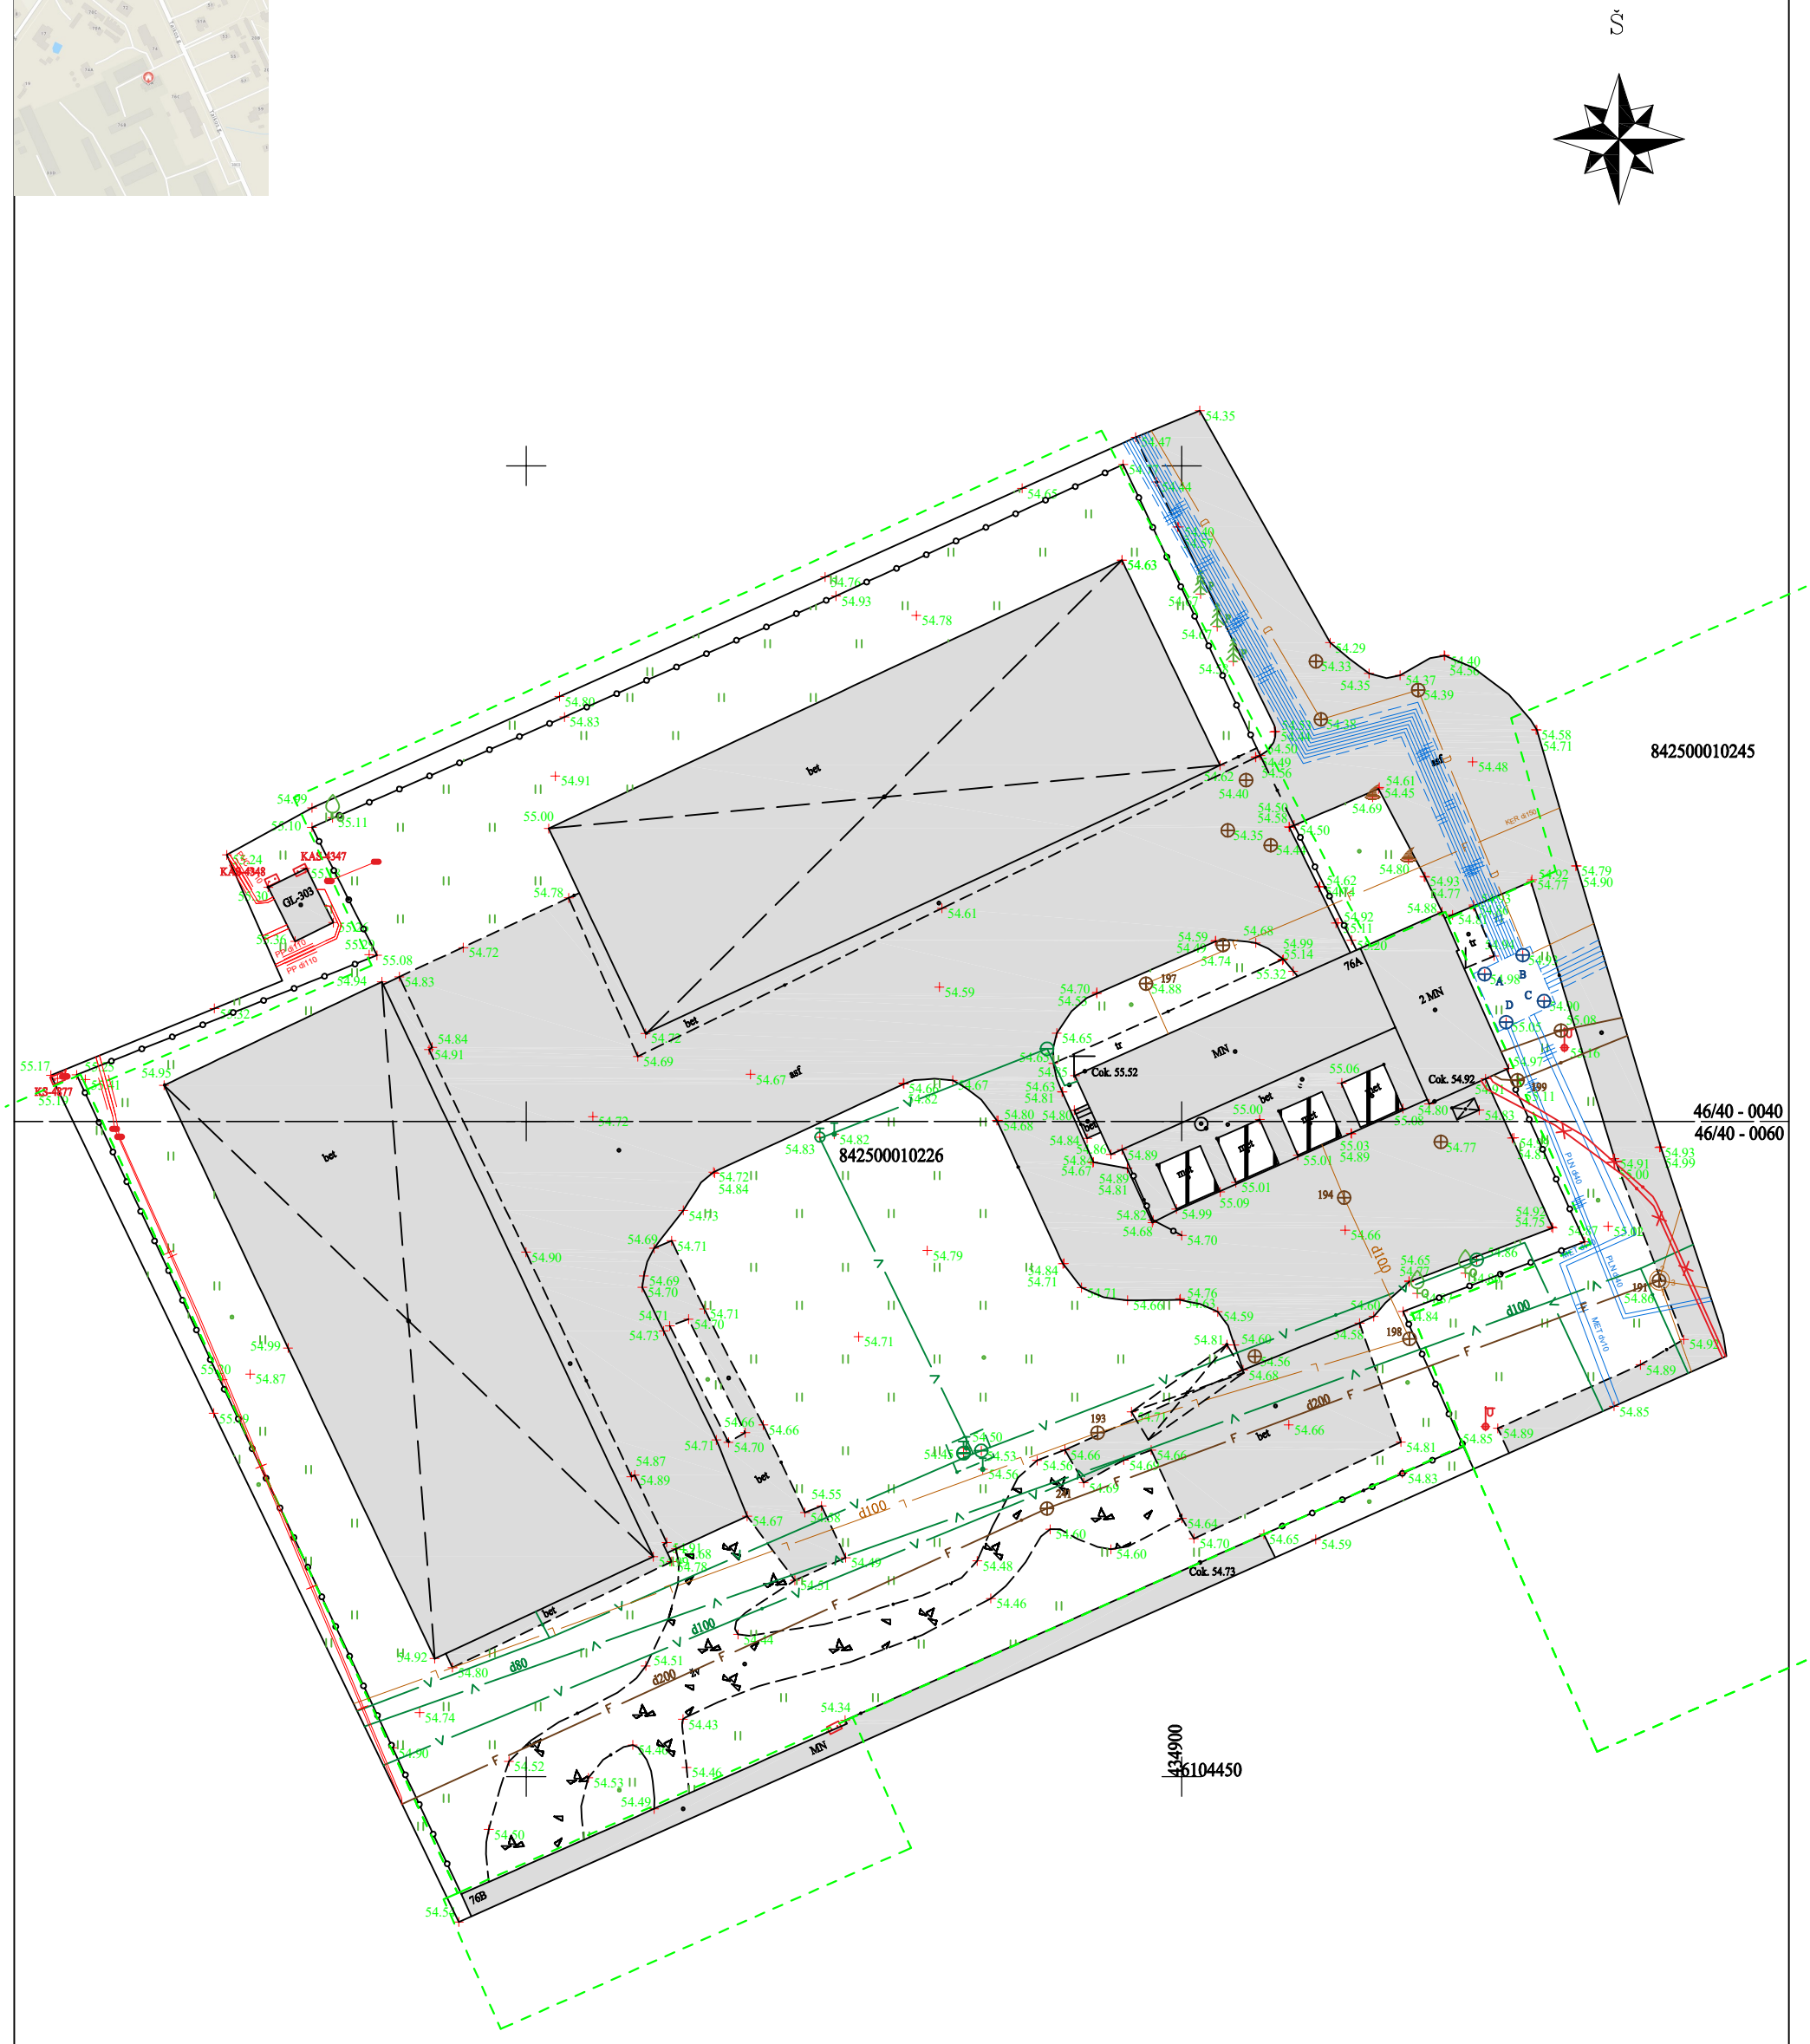

Plano tipas:	Pilnas turinys				
Objekto adresas:	Taikos g. 76A, Gelgaudiškis, Gelgaudiškio sen., Šakių r. sav.				
Aukščių sistema/Geoidas	Koordinačių sistema	Pagrindinis objektų tikslumas, cm			
LAS07/LIT20	LKS-94	Horizontalus:	10	Vertikalus:	10
MB"GeoCentras"					
Kv. paž. Nr.	Vardas, pavardė	Parašas	Data		
1GKV-1413	Nerijus Norkus		2025-09-10	A.V.	
Užsakovas		Mastelis	Lapo Nr.	Lapų sk.	
UAB Šakių Šilumos tinklai		1: 500	1	1	