




ANTRAS AUKŠTĀS

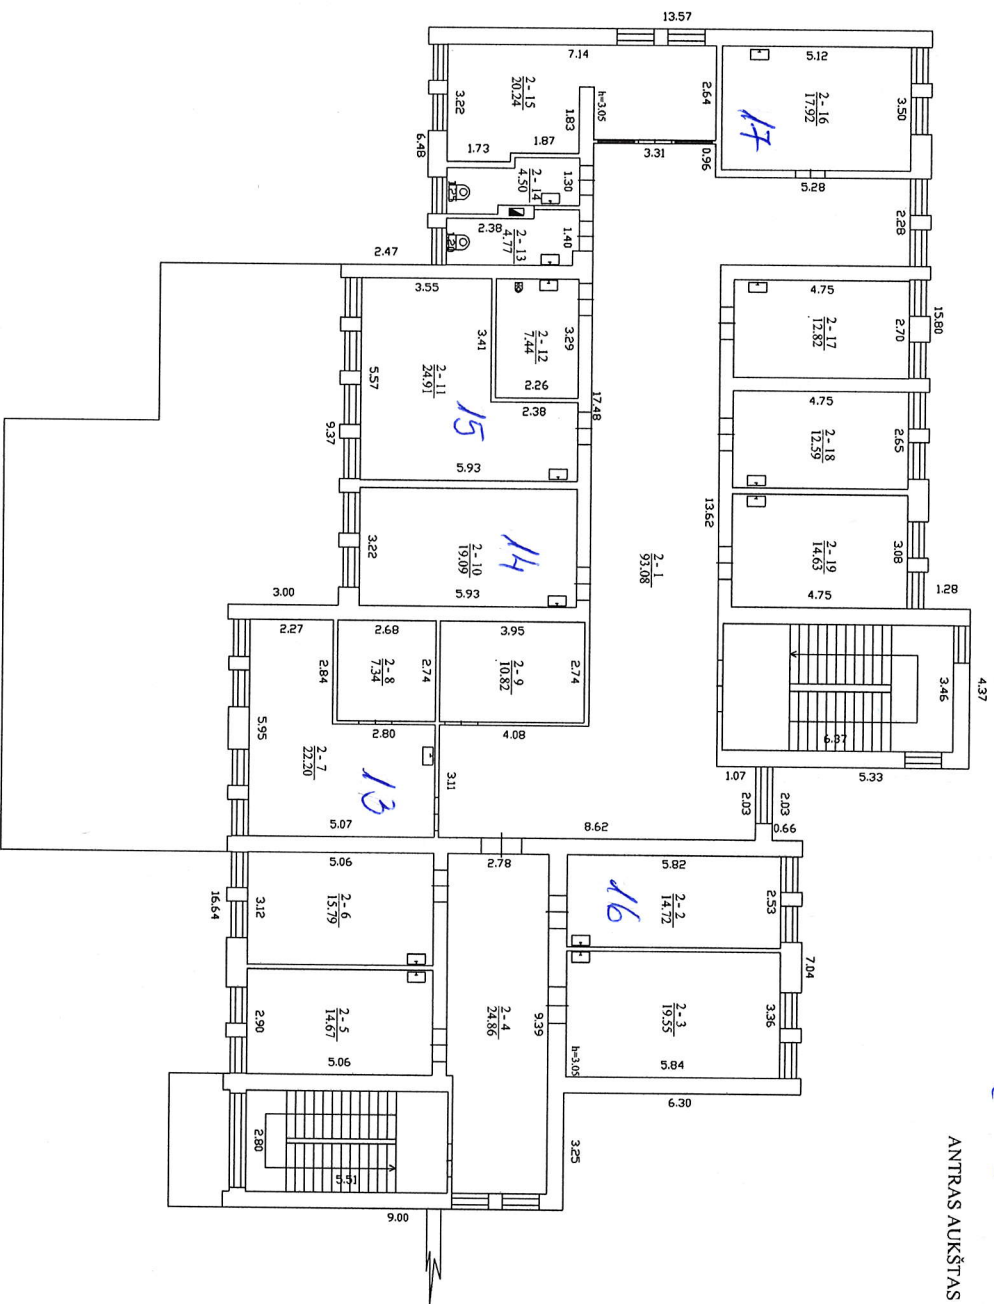




TREČIĀS AUKŠTĀS

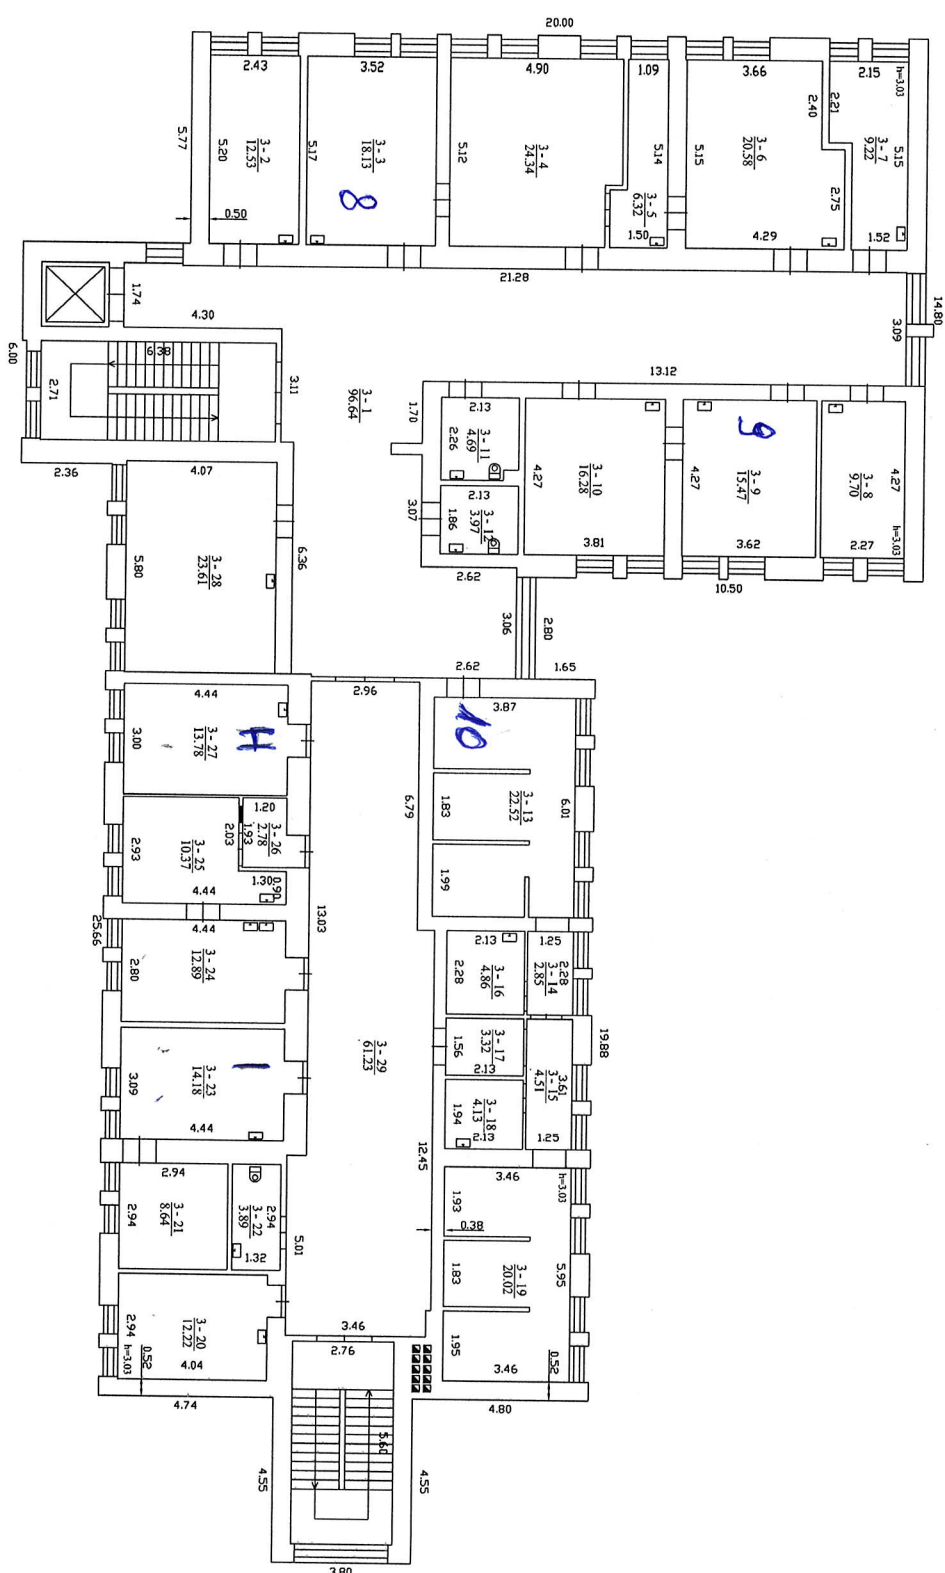


ANTRAS AUKŠTAS

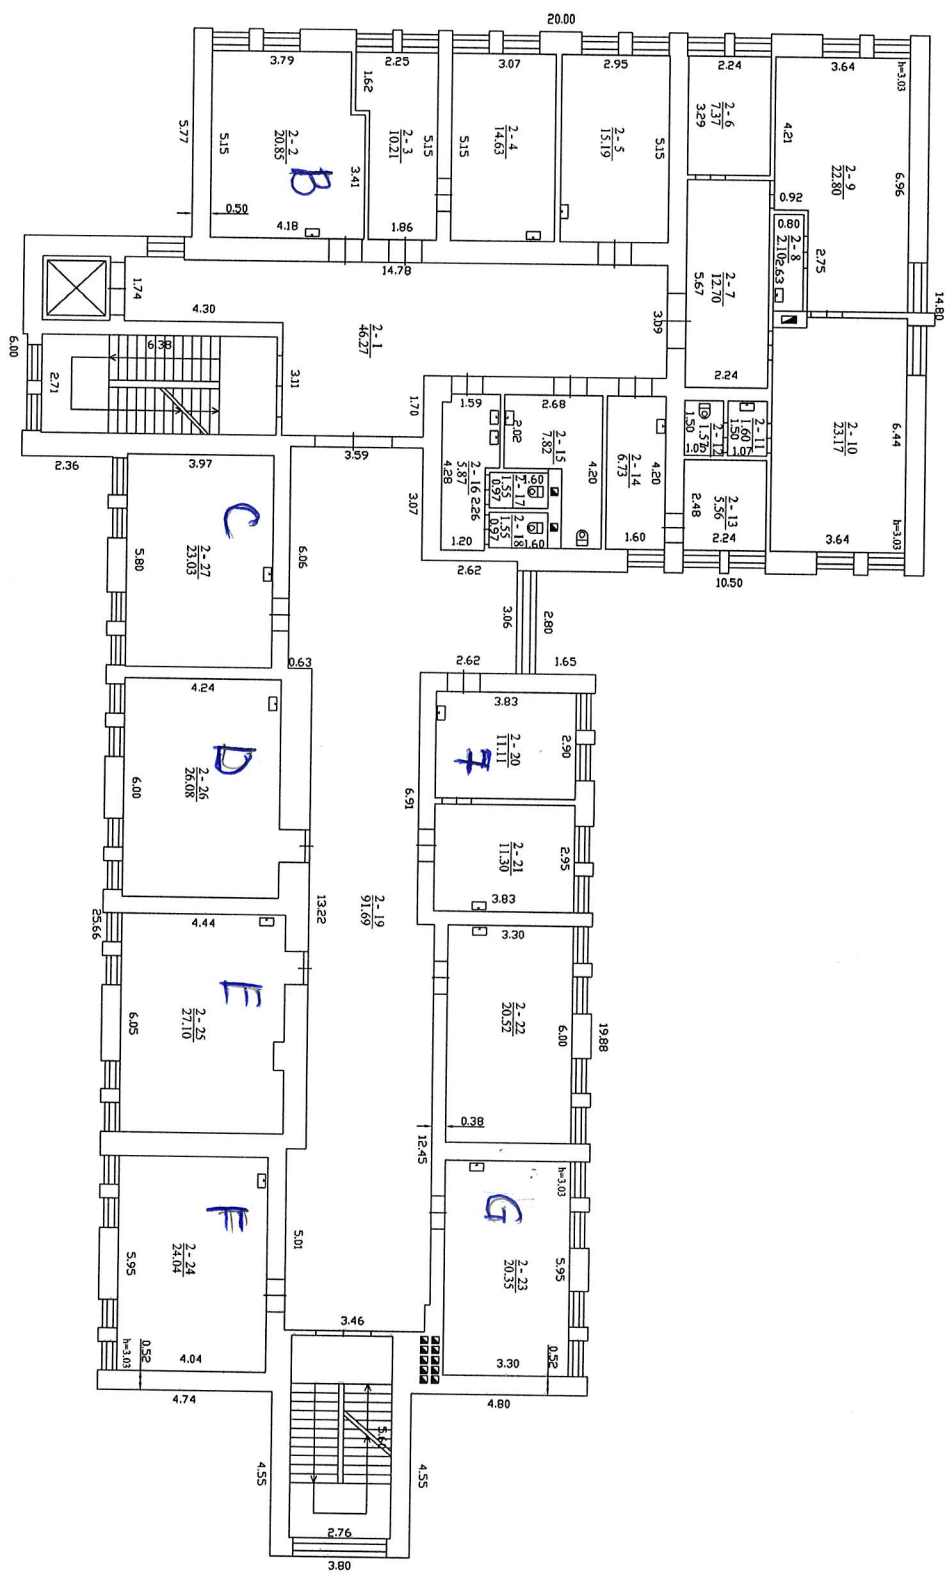


