


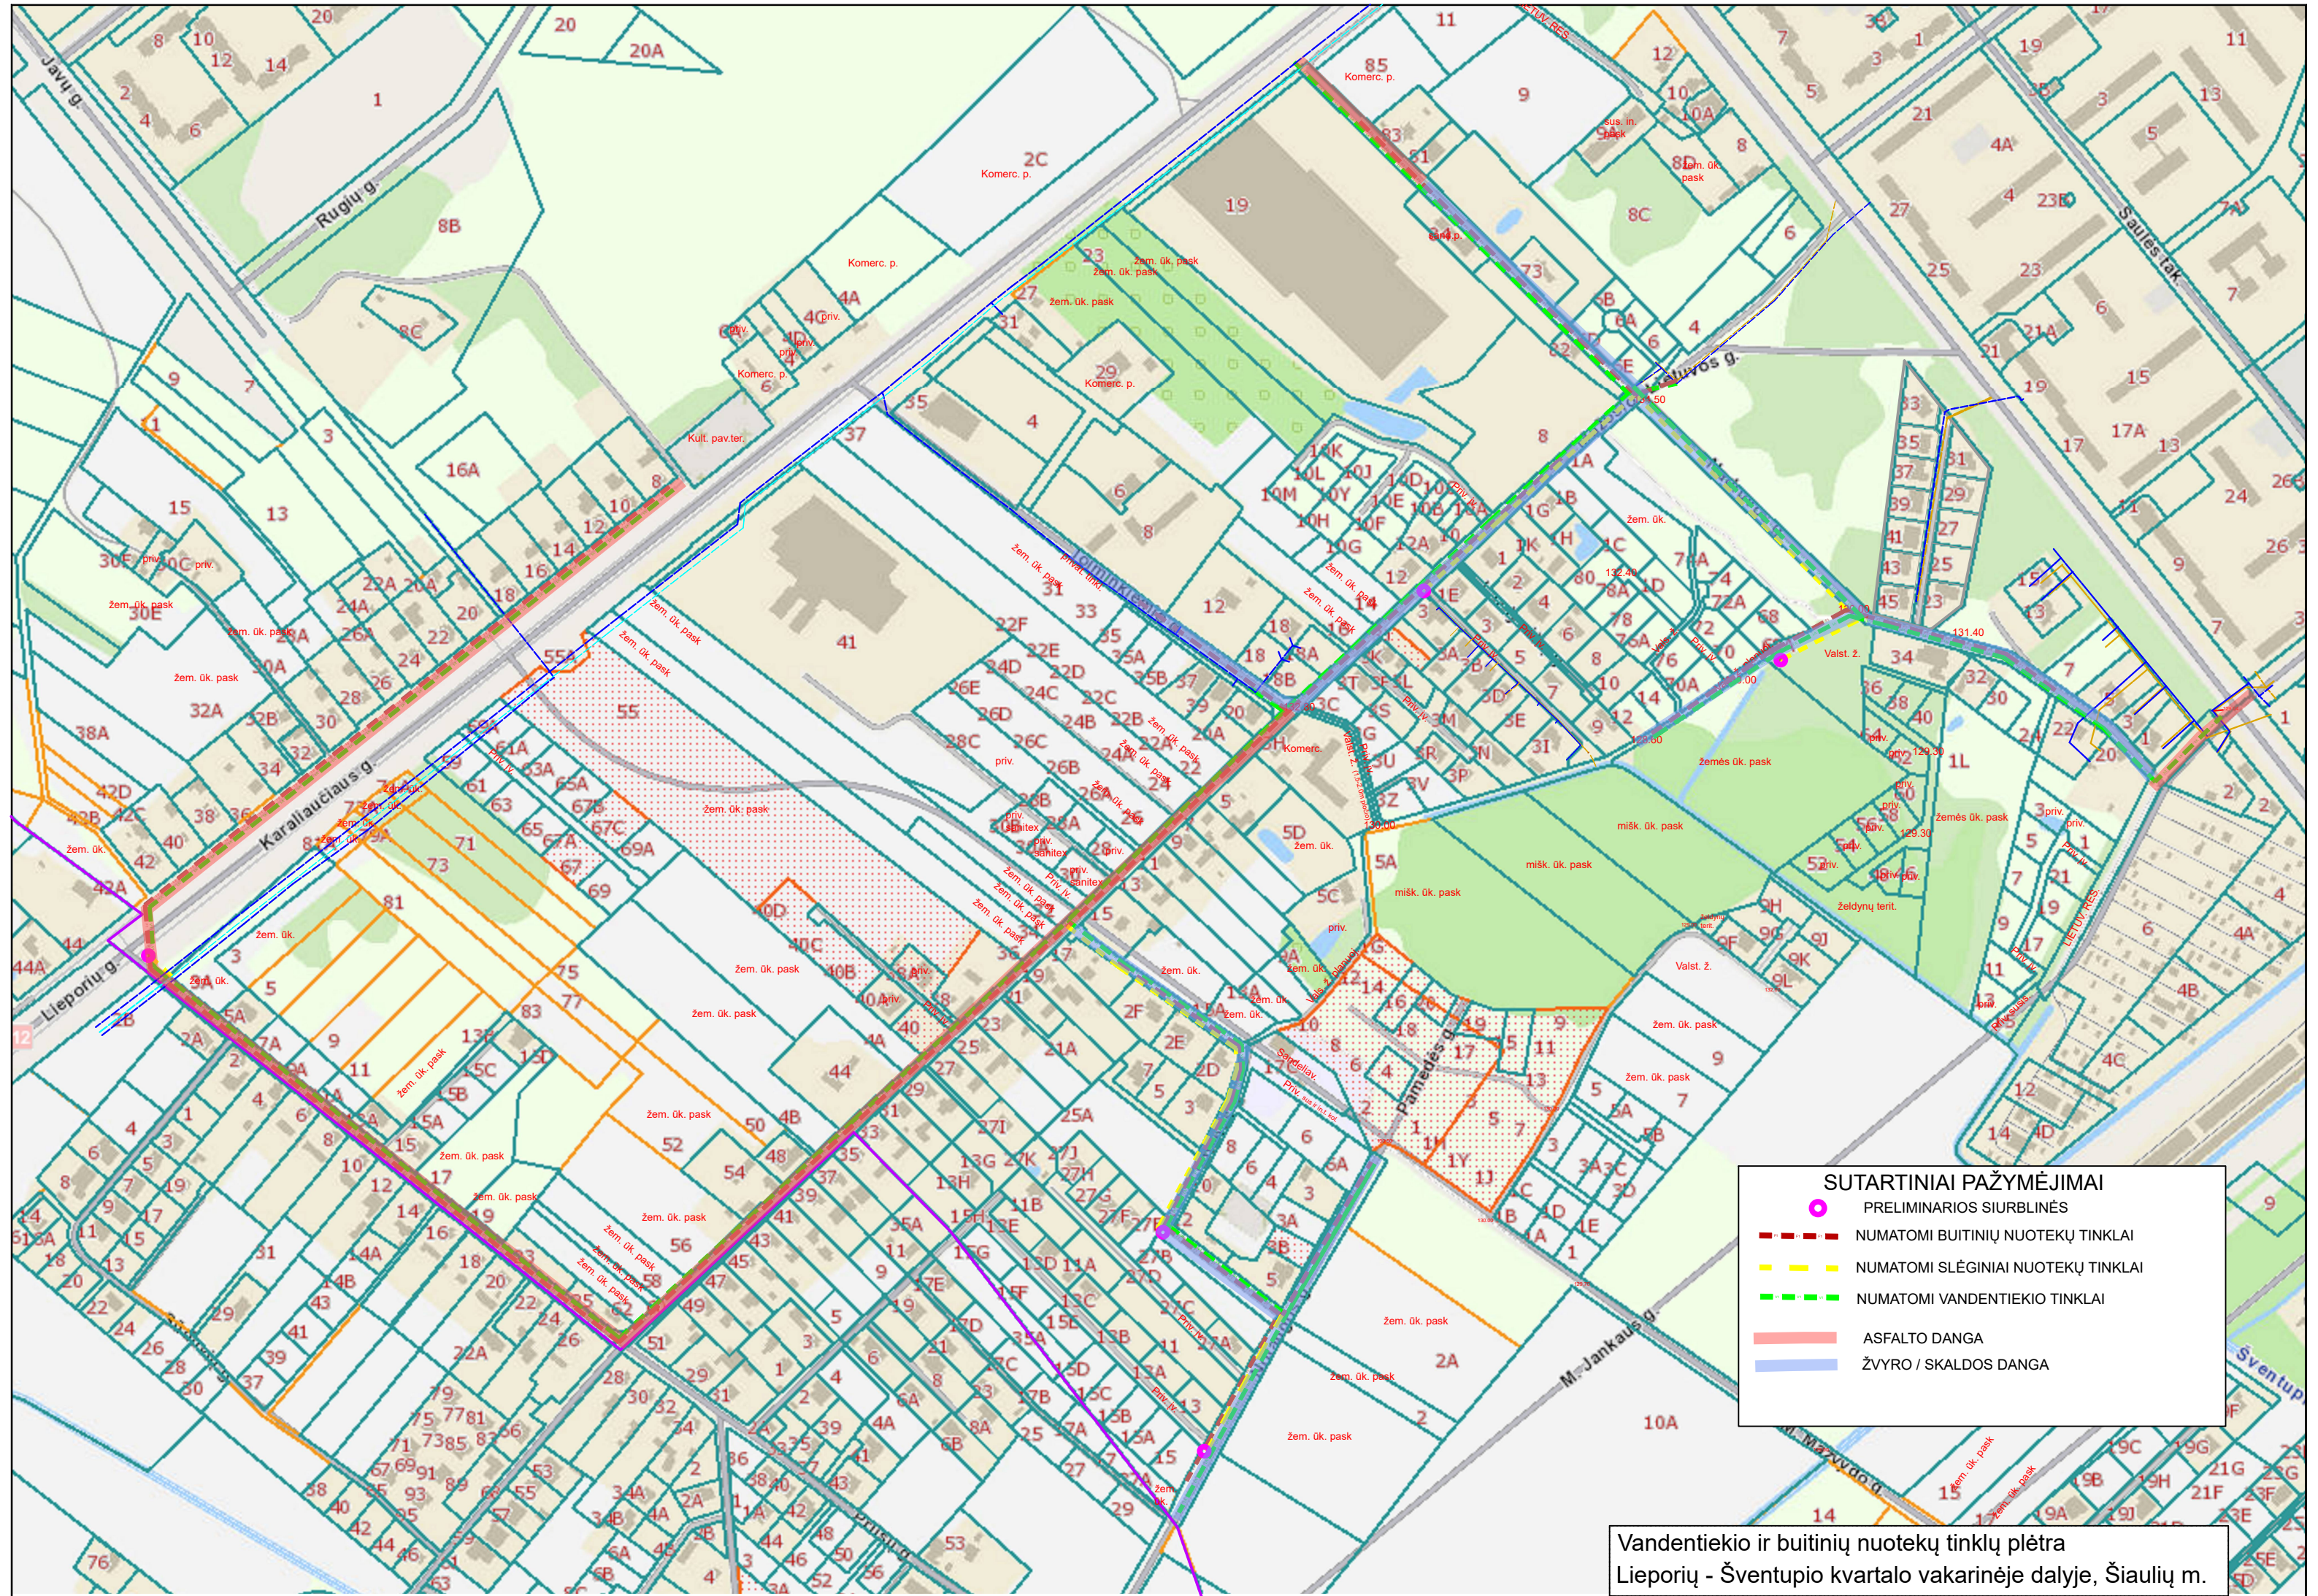

SUTARTINIAI PAŽYMĖJIMAI

- PRELIMINARIOS SIURBLINĖS
- NUMATOMI BUITINIŲ NUOTEKŲ TINKLAI
- NUMATOMI SLĖGINIAI NUOTEKŲ TINKLAI
- NUMATOMI VANDENTIEKIO TINKLAI
- ASFALTO DANGA
- ŽVYRO / SKALDOS DANGA

Vandentiekio ir buitinių nuotekų tinklų plėtra
Lieporių - Šventupio kvartalo vakarinėje dalyje, Šiaulių m.