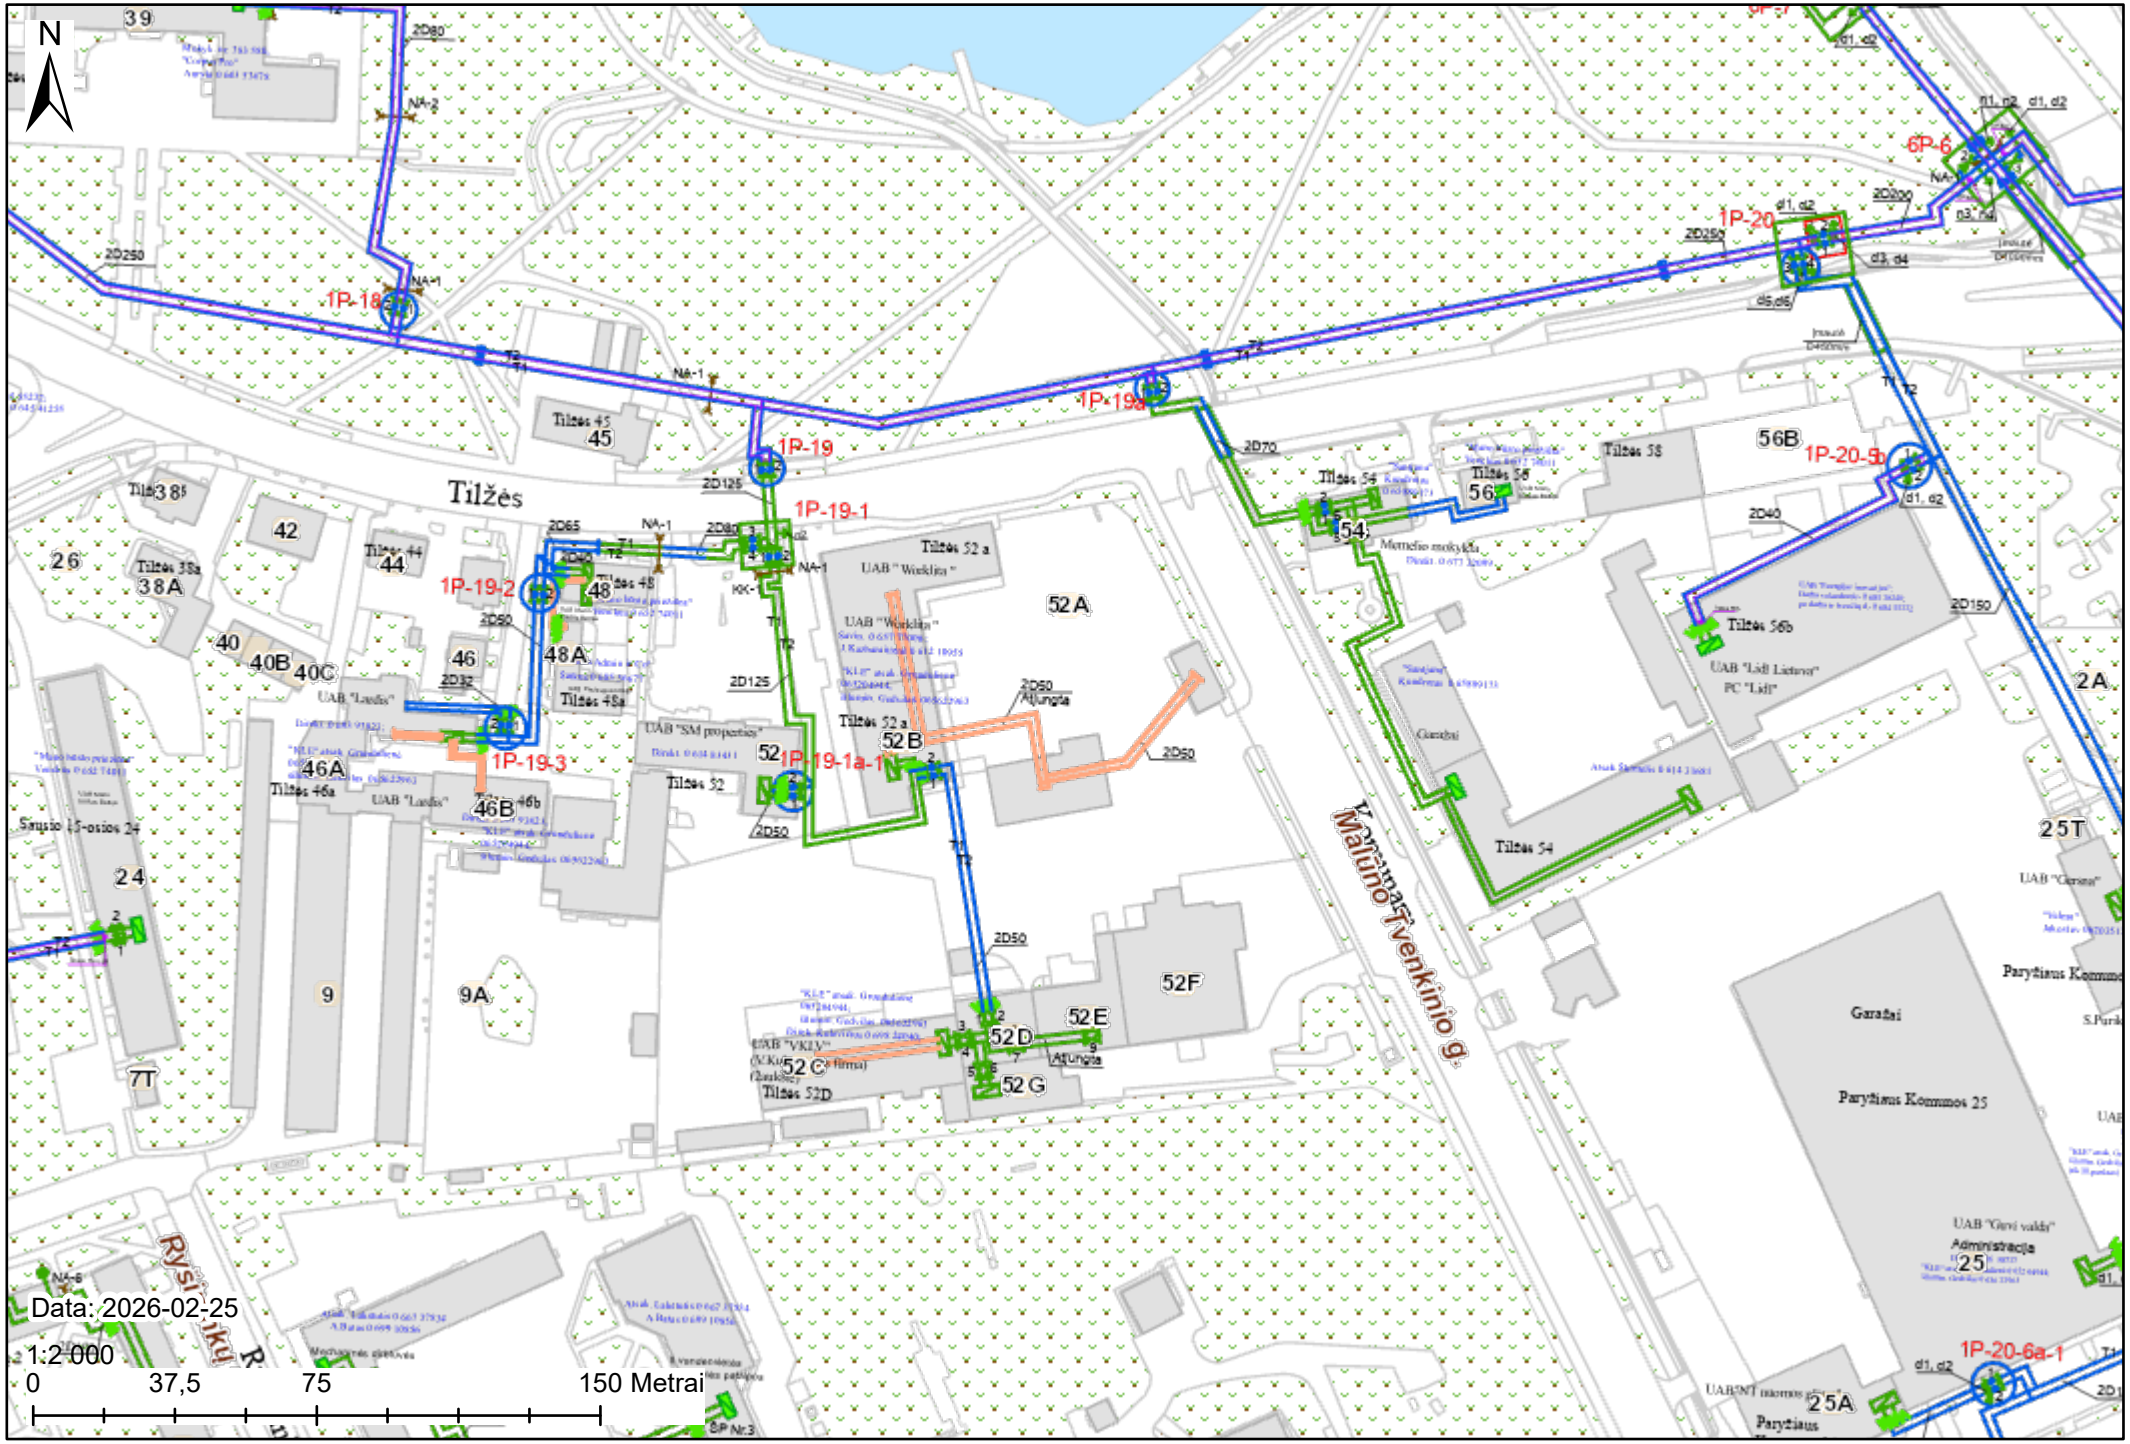
N
Tilžės
Vilniaus g.
Malūno Ivenkinio g.
1P-18
1P-19
1P-19-1
1P-19-2
1P-19-3
1P-19a
1P-19-1a-1
1P-20
1P-20-5
1P-20-6a-1
6P-6
2D80
2D250
2D125
2D65
2D50
2D32
2D70
2D40
2D150
2D200
NA-1
NA-2
KK-1
Atjungta
Tilžės 45
Tilžės 44
Tilžės 38a
Tilžės 48a
Tilžės 46a
Tilžės 52 a
Tilžės 52
Tilžės 52D
Tilžės 54
Tilžės 56
Tilžės 56b
Tilžės 58
UAB "Weklita"
UAB "SM properties"
UAB "Ladis"
UAB "Lidl Lietuva"
PC "Lidl"
Garažai
Paryčiaus Kommos 25
UAB "Girvi valdy"
Administracija
Paryčiaus
Rysiukų
Data: 2026-02-25
1:2 000
0
37,5
75
150 Metrai