


RŪSYS

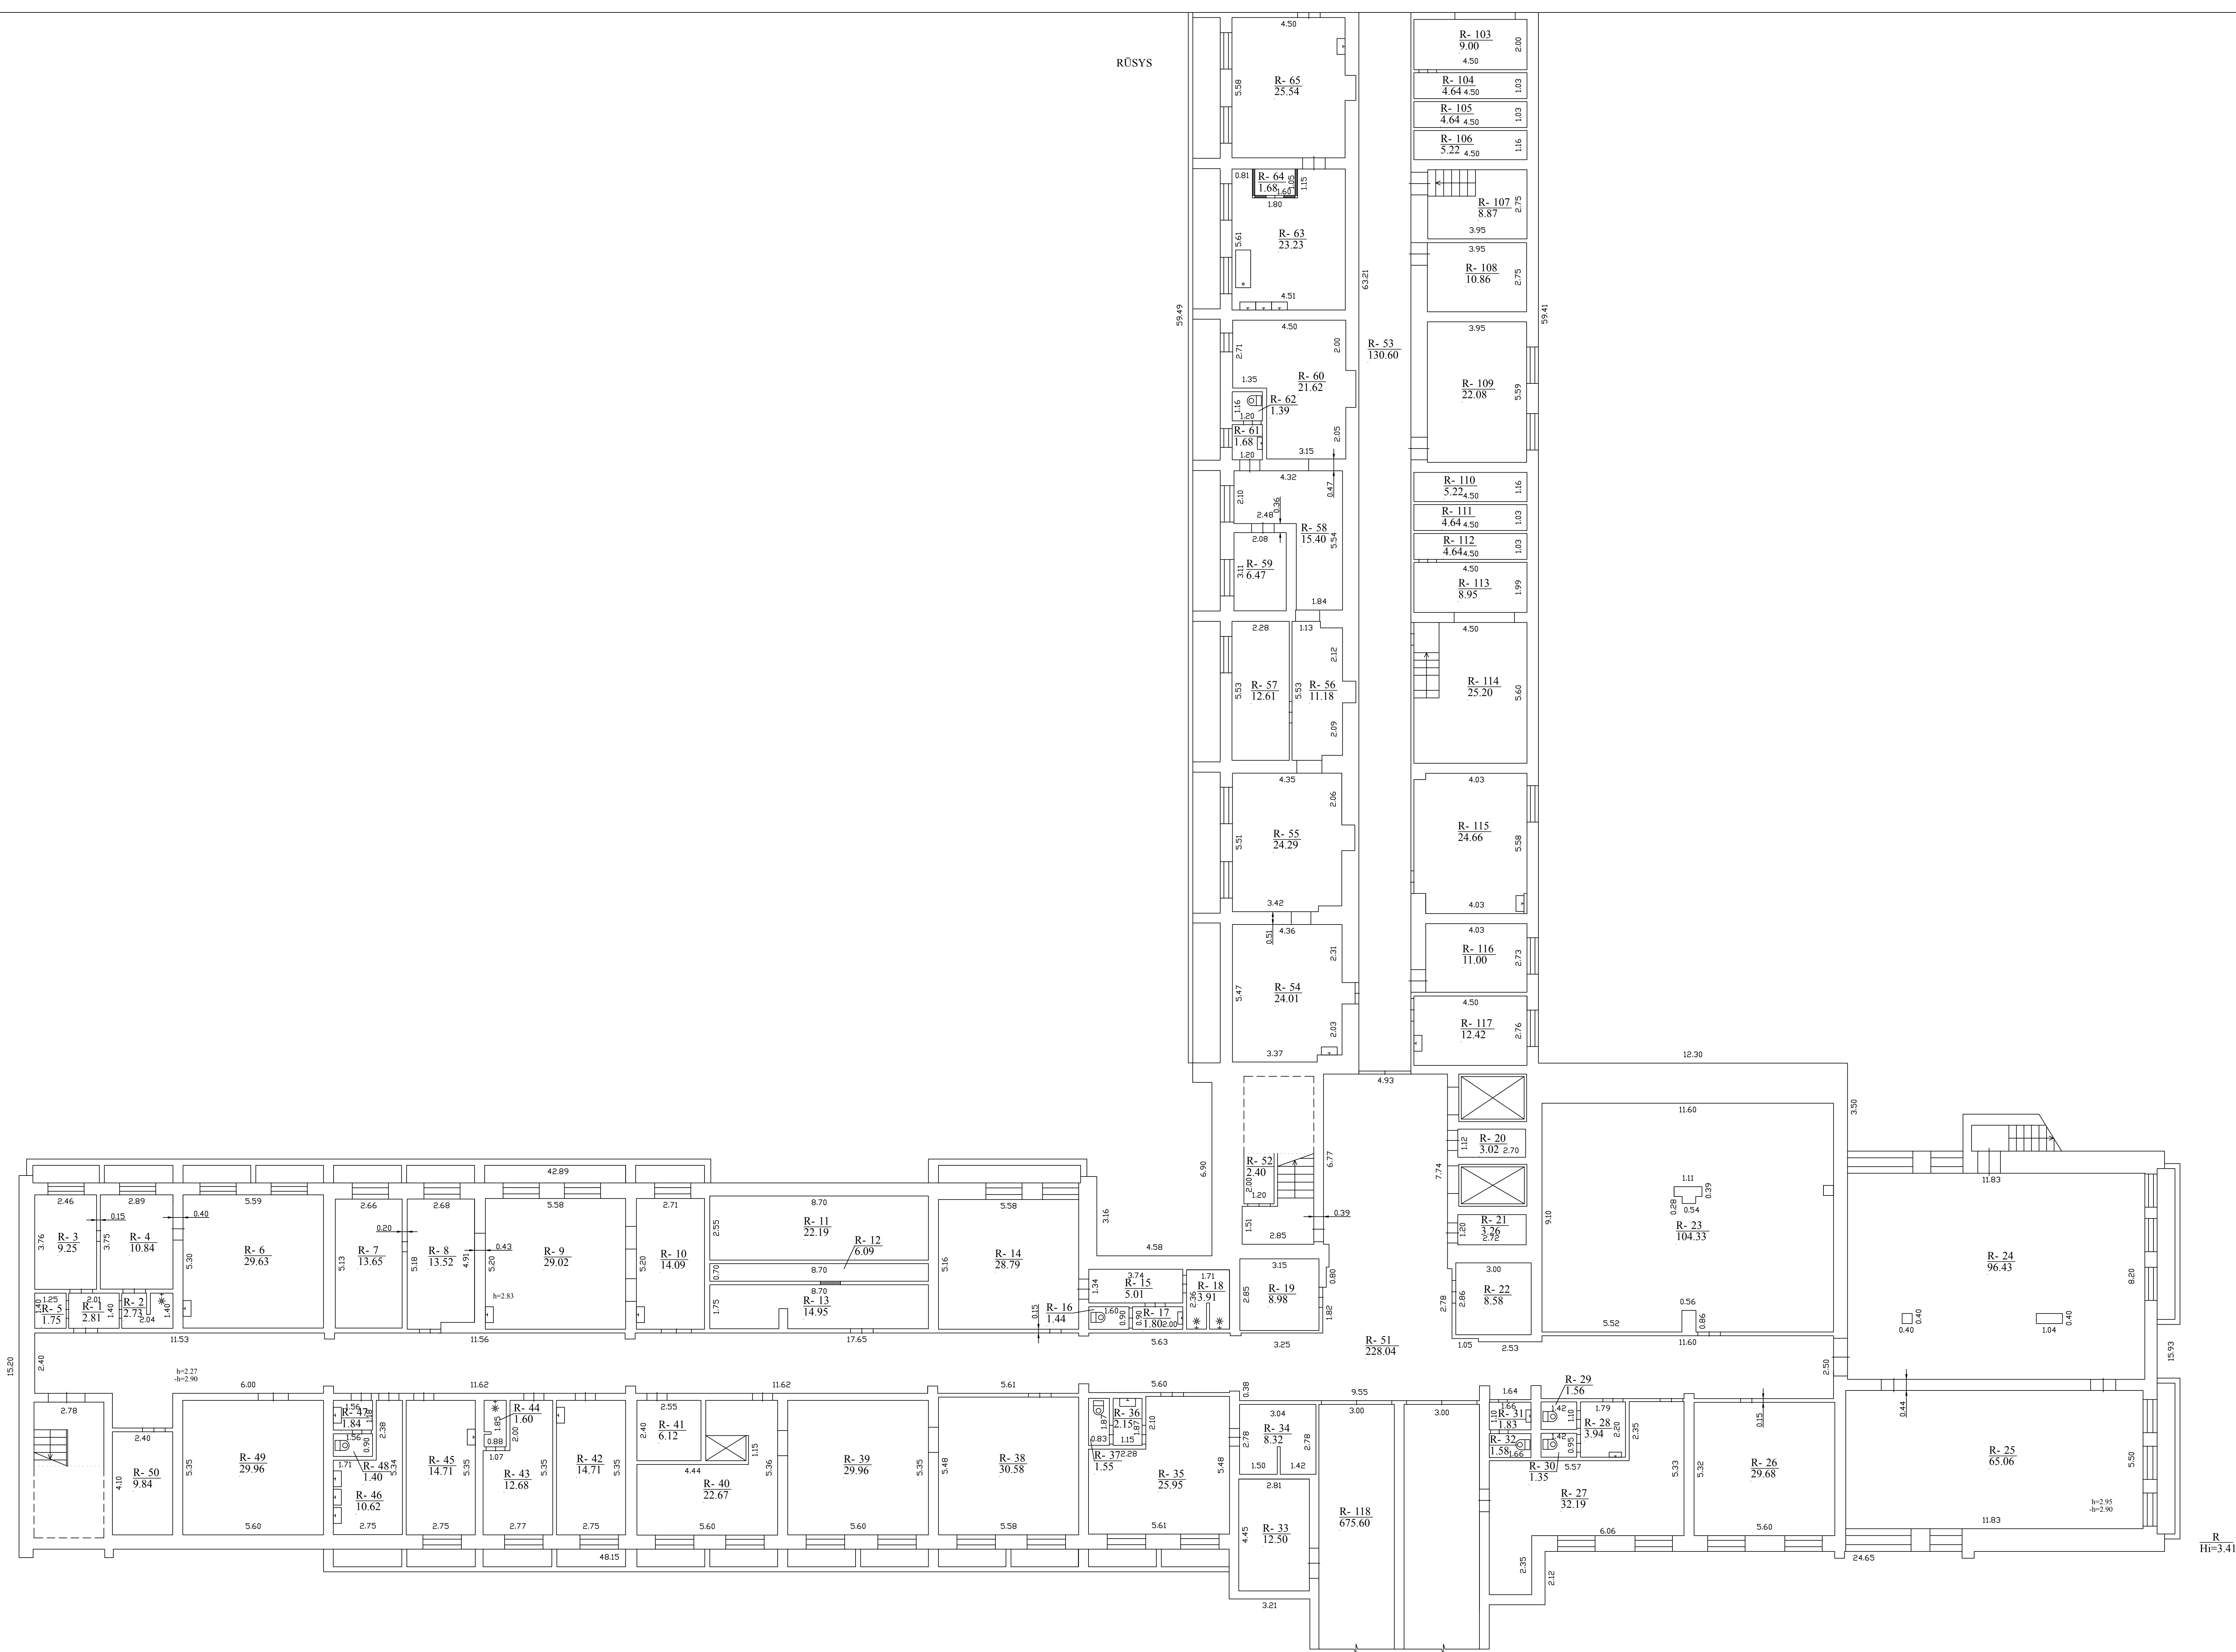


R
H=3.41



14816447

VIRGINIA VASILIAUSKIENĖ: el. pašto adresas (-ai): virginija.vasilauskiene@gmail.com		
Matavimo kvalifikacijos patvirtavimo Nr. SAM-235	Pareigos Matavimas	Varde ir pavardė [REDACTED]
Adresas: Jurbarko r. sav. Jurbarko m. Vydišo g. 56		
Pastato žymėjimo planas	13103-p	
Kadastro duomenų nustatymo data	2022-09-02	
Plano parengimo data	2022-09-02	
Matavimas	1:100	

RŪSYS

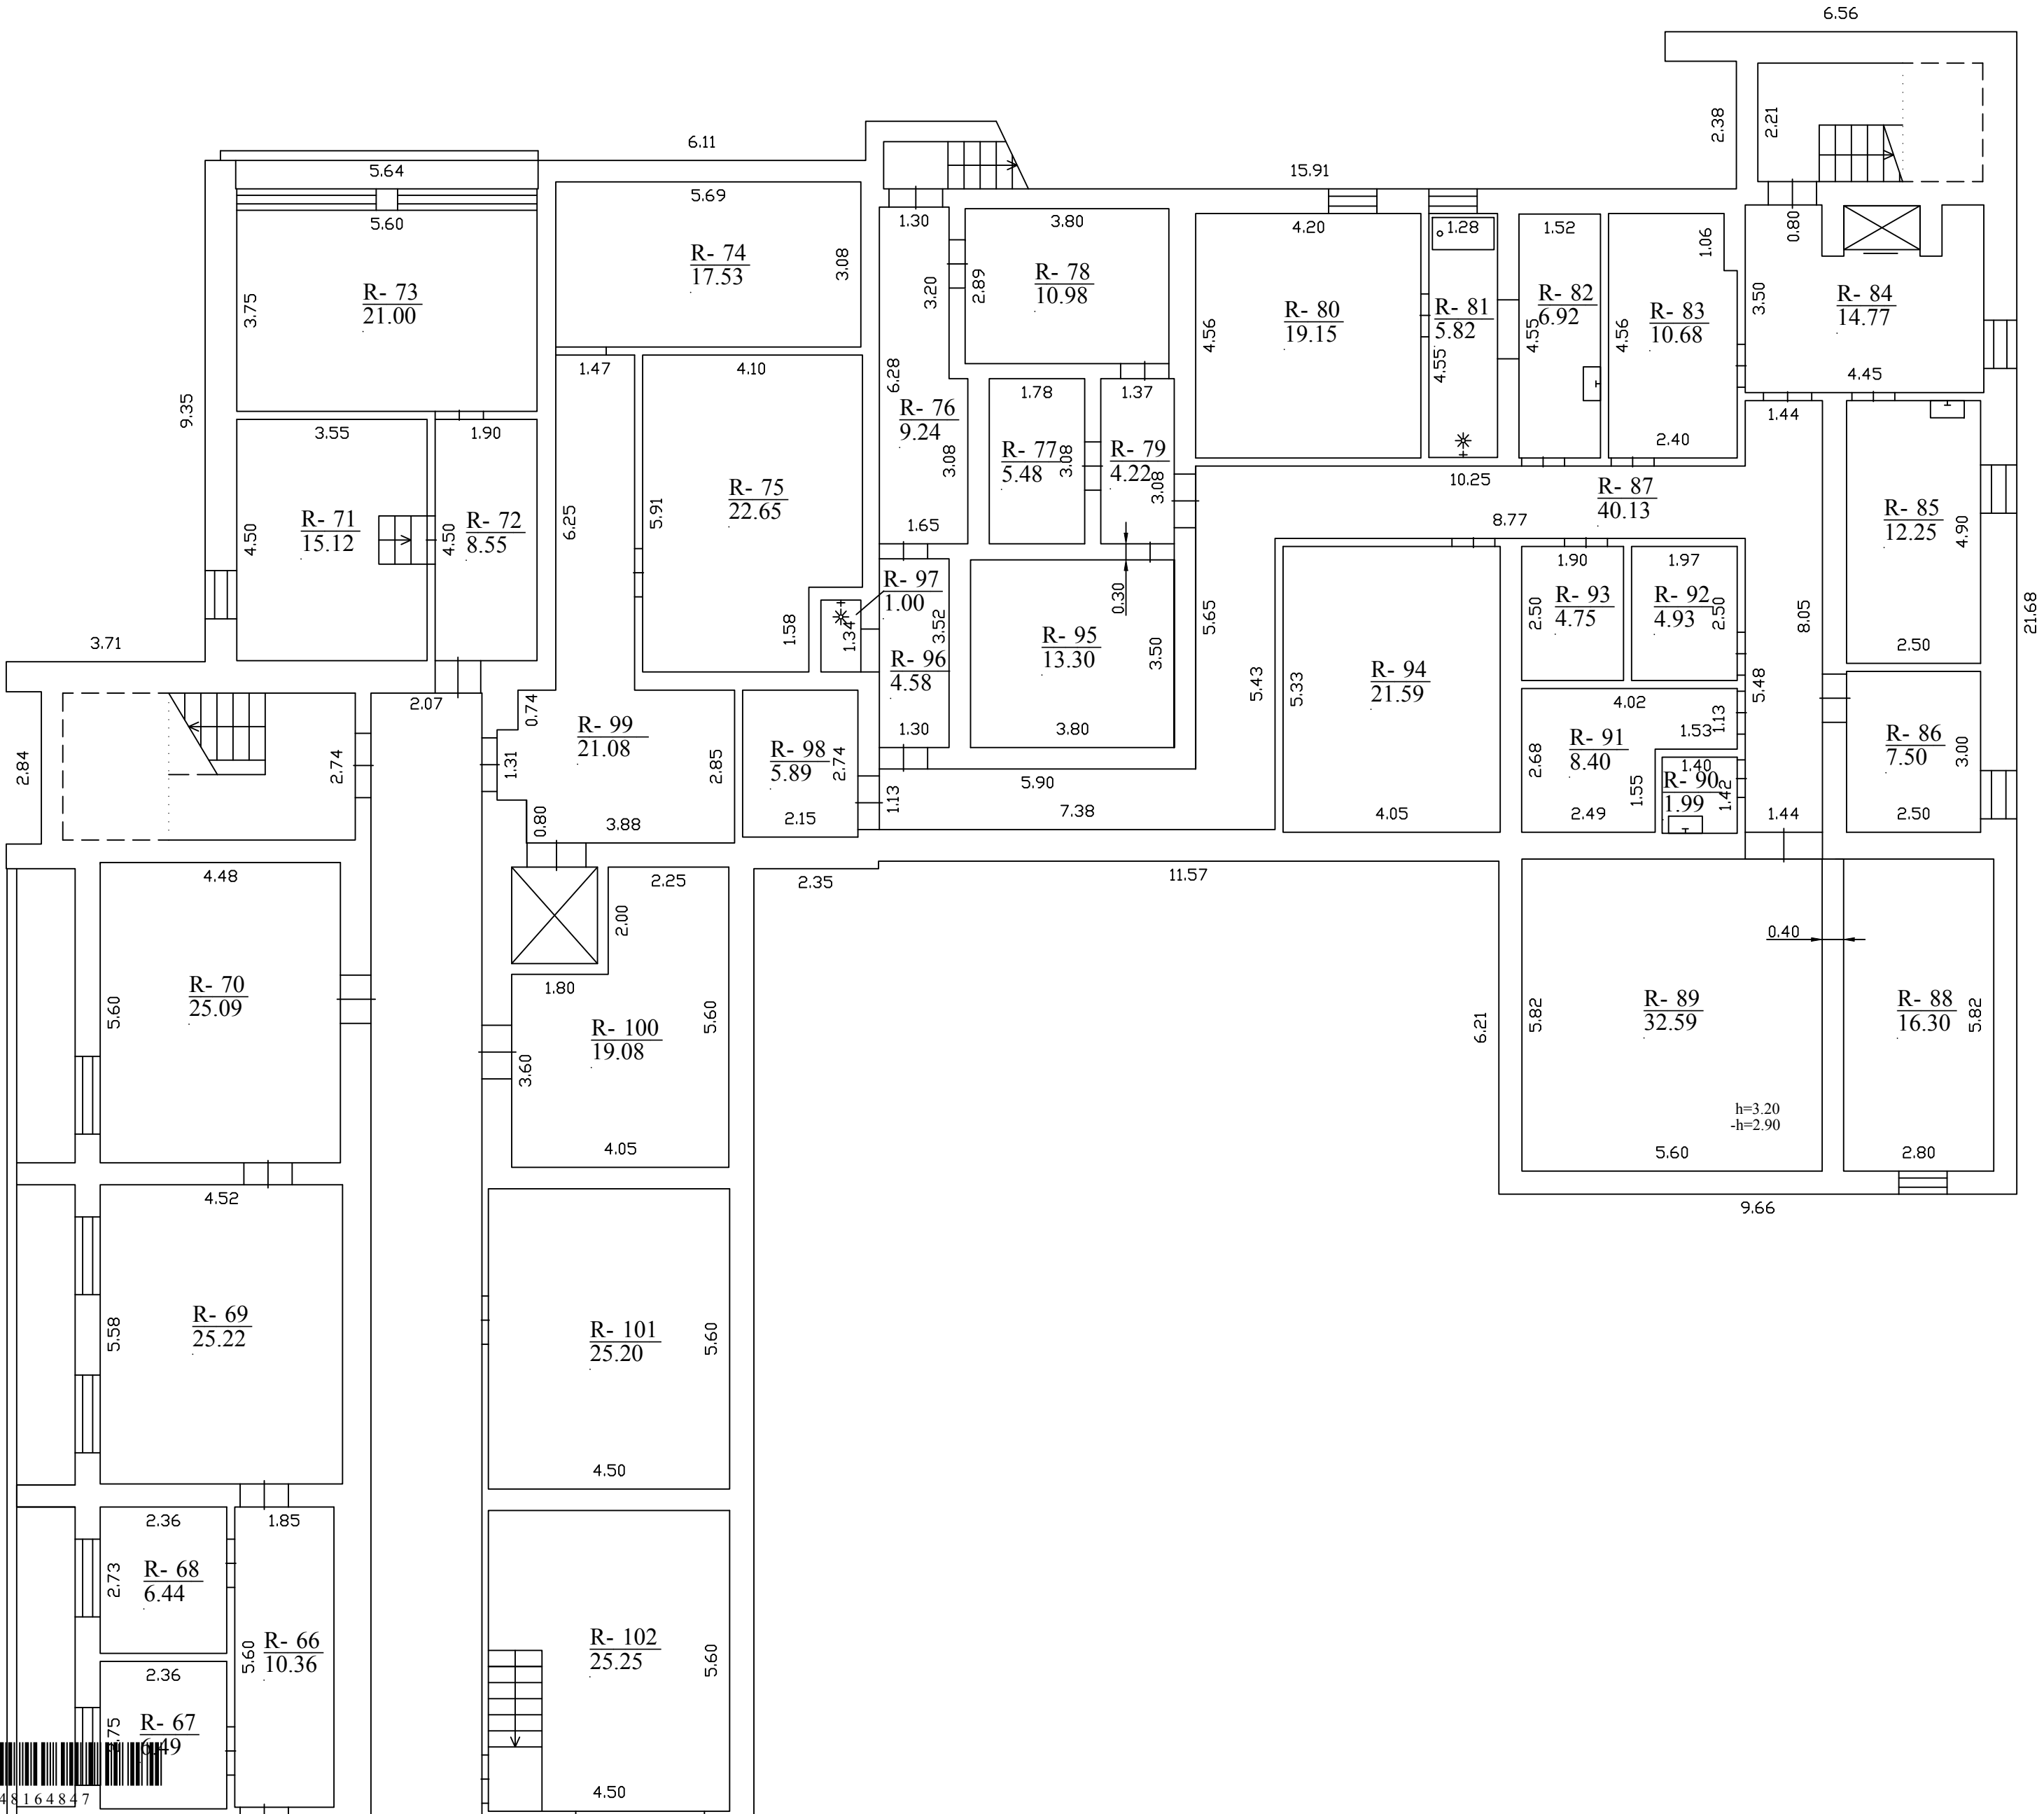

1 148 164 847

VIRGINIJA VASILIAUSKIENĖ el. pašto adresas (-ai): virginija.tauplanas@gmail.com		
Matininko kvalifikacijos pažymėjimo Nr.	Pareigos	Vardas ir pavardė
2M-M-235	Matininkė	
Adresas: Jurbarko r. sav. Jurbarko m. Vydūno g. 56		
Pastato žymėjimas plane		31D5/p
Kadastro duomenų nustatymo data		2022-09-02
Plano parengimo data		2022-09-02
Mastelis		1:100