


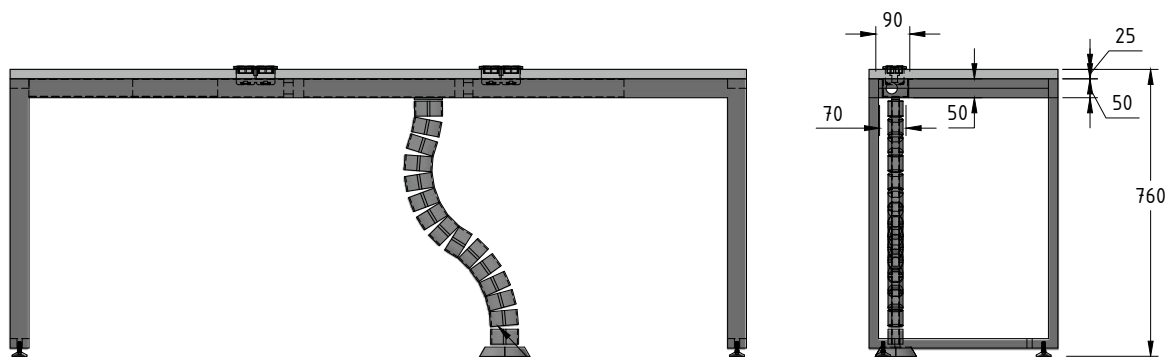


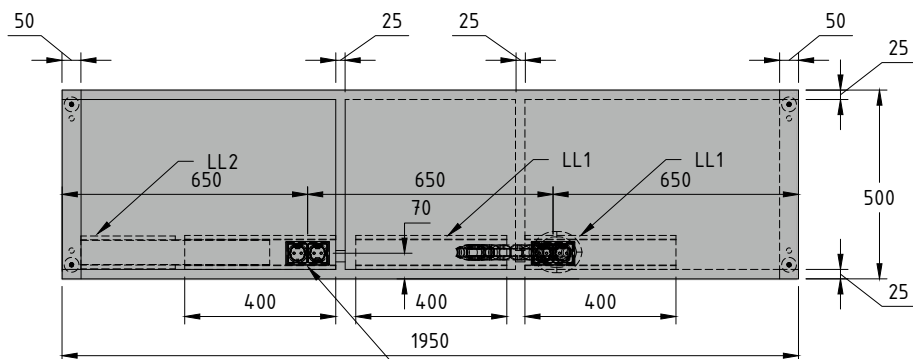

lankstus laidų kanalas komplektuojamas tuo atveju, jei stalui elektra pajungiama nuo įvado grindyse ir montuojamas tik prie vieno iš eilėje stovinčių AST-E* arba AST-G* stalų, ties kuriuo ir yra įrengtas šis įvadas

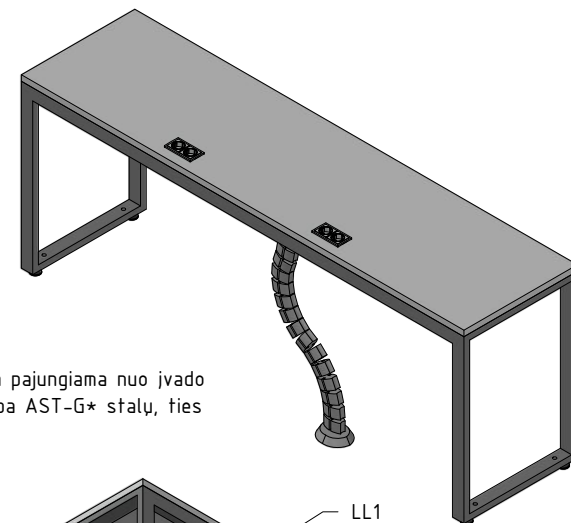


jei stalas elektrifikuojamas, jo stalviršyje montuojami du dviviečiai rozečių blokai; tokiu atveju prie jo komplektuojami laidų loviai LL1 ir, priklausomai nuo stalo pozicijos stalų eilėje bei el. įvadų stalo elektrifikavimui įrengimo pobūdžio, LL2 (lovys LL2 yra universalus ilgio ir vienodas visiems AST-E* ir AST-G* grupės stalams bei naudojamas kaip laidų lovių LL1 prailginimo detalė).

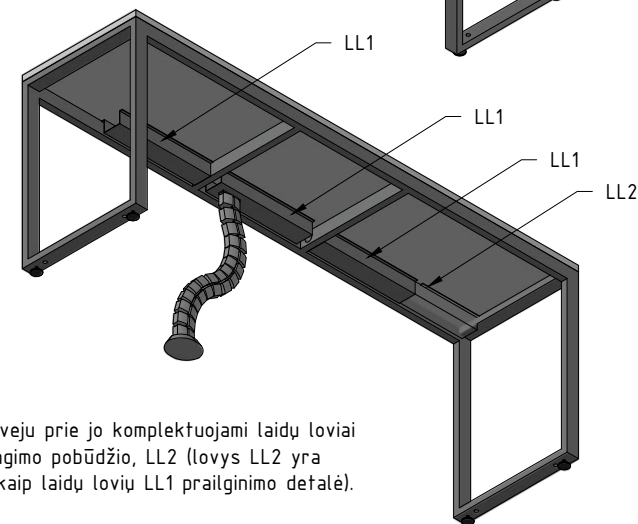

Vaizdas aksonometrijoje iš apačios

Brėžinyje yra pavaizduotas stalo su el. įvadais (elektrifikuotas) variantas. Šio tipo stalams, kuriems pagal pozicionavimą baldų išdėstymo plane nėra numatytas elektrifikavimas, – rozečių blokai stalviršyje, laidų loviai ir lankstūs laidų pakėlimo kanalai – nekomplektuojami.

Stalo projekcijos (priekio, šono, viršaus):

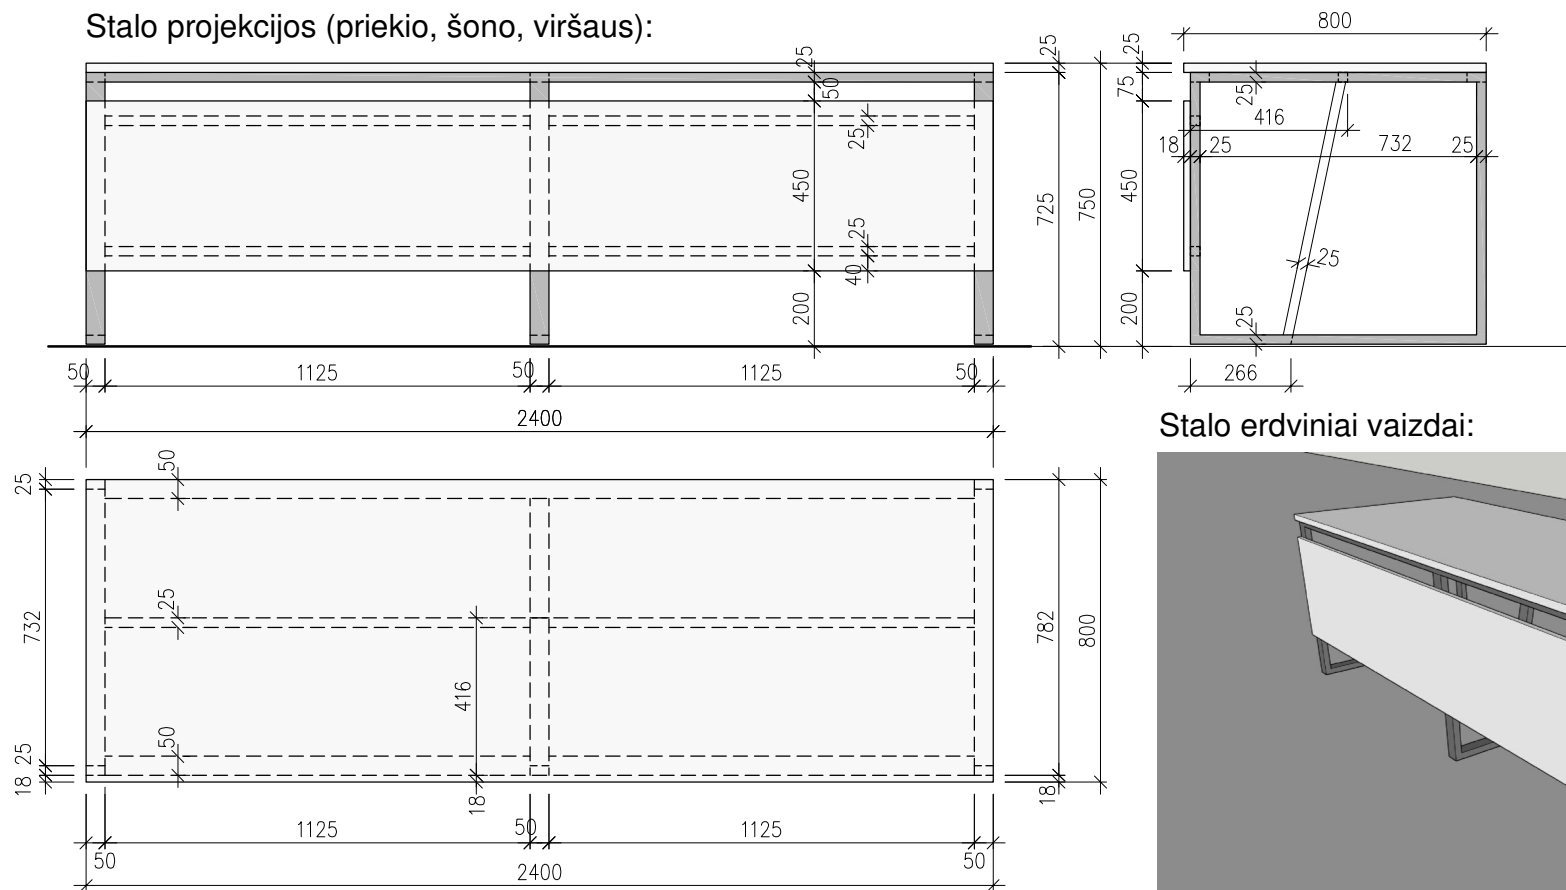

Stalo erdviniai vaizdai:

