



NEKILNOJAMOJO TURTO OBJEKTO KADASTRINIŲ MATAVIMŲ BYLA

1 TOMAS

Nekilnojamo turto objektas: *ŽEMĖS SKLYPAS SU STATINIAIS*
Statiniai

Žemės sklypo kadastrinis Nr.: **0101/0015:120**

Bylos Nr.:

Registro Nr.: **44/245471**

Adresas: **Vilniaus apsk., Vilniaus m., Medeinos 27**

Lapų skaičius : **25**


SUDERINTA

_____ (pareigos)


_____ (parašas)

_____ (vardas ir pavardė)

_____ (data)

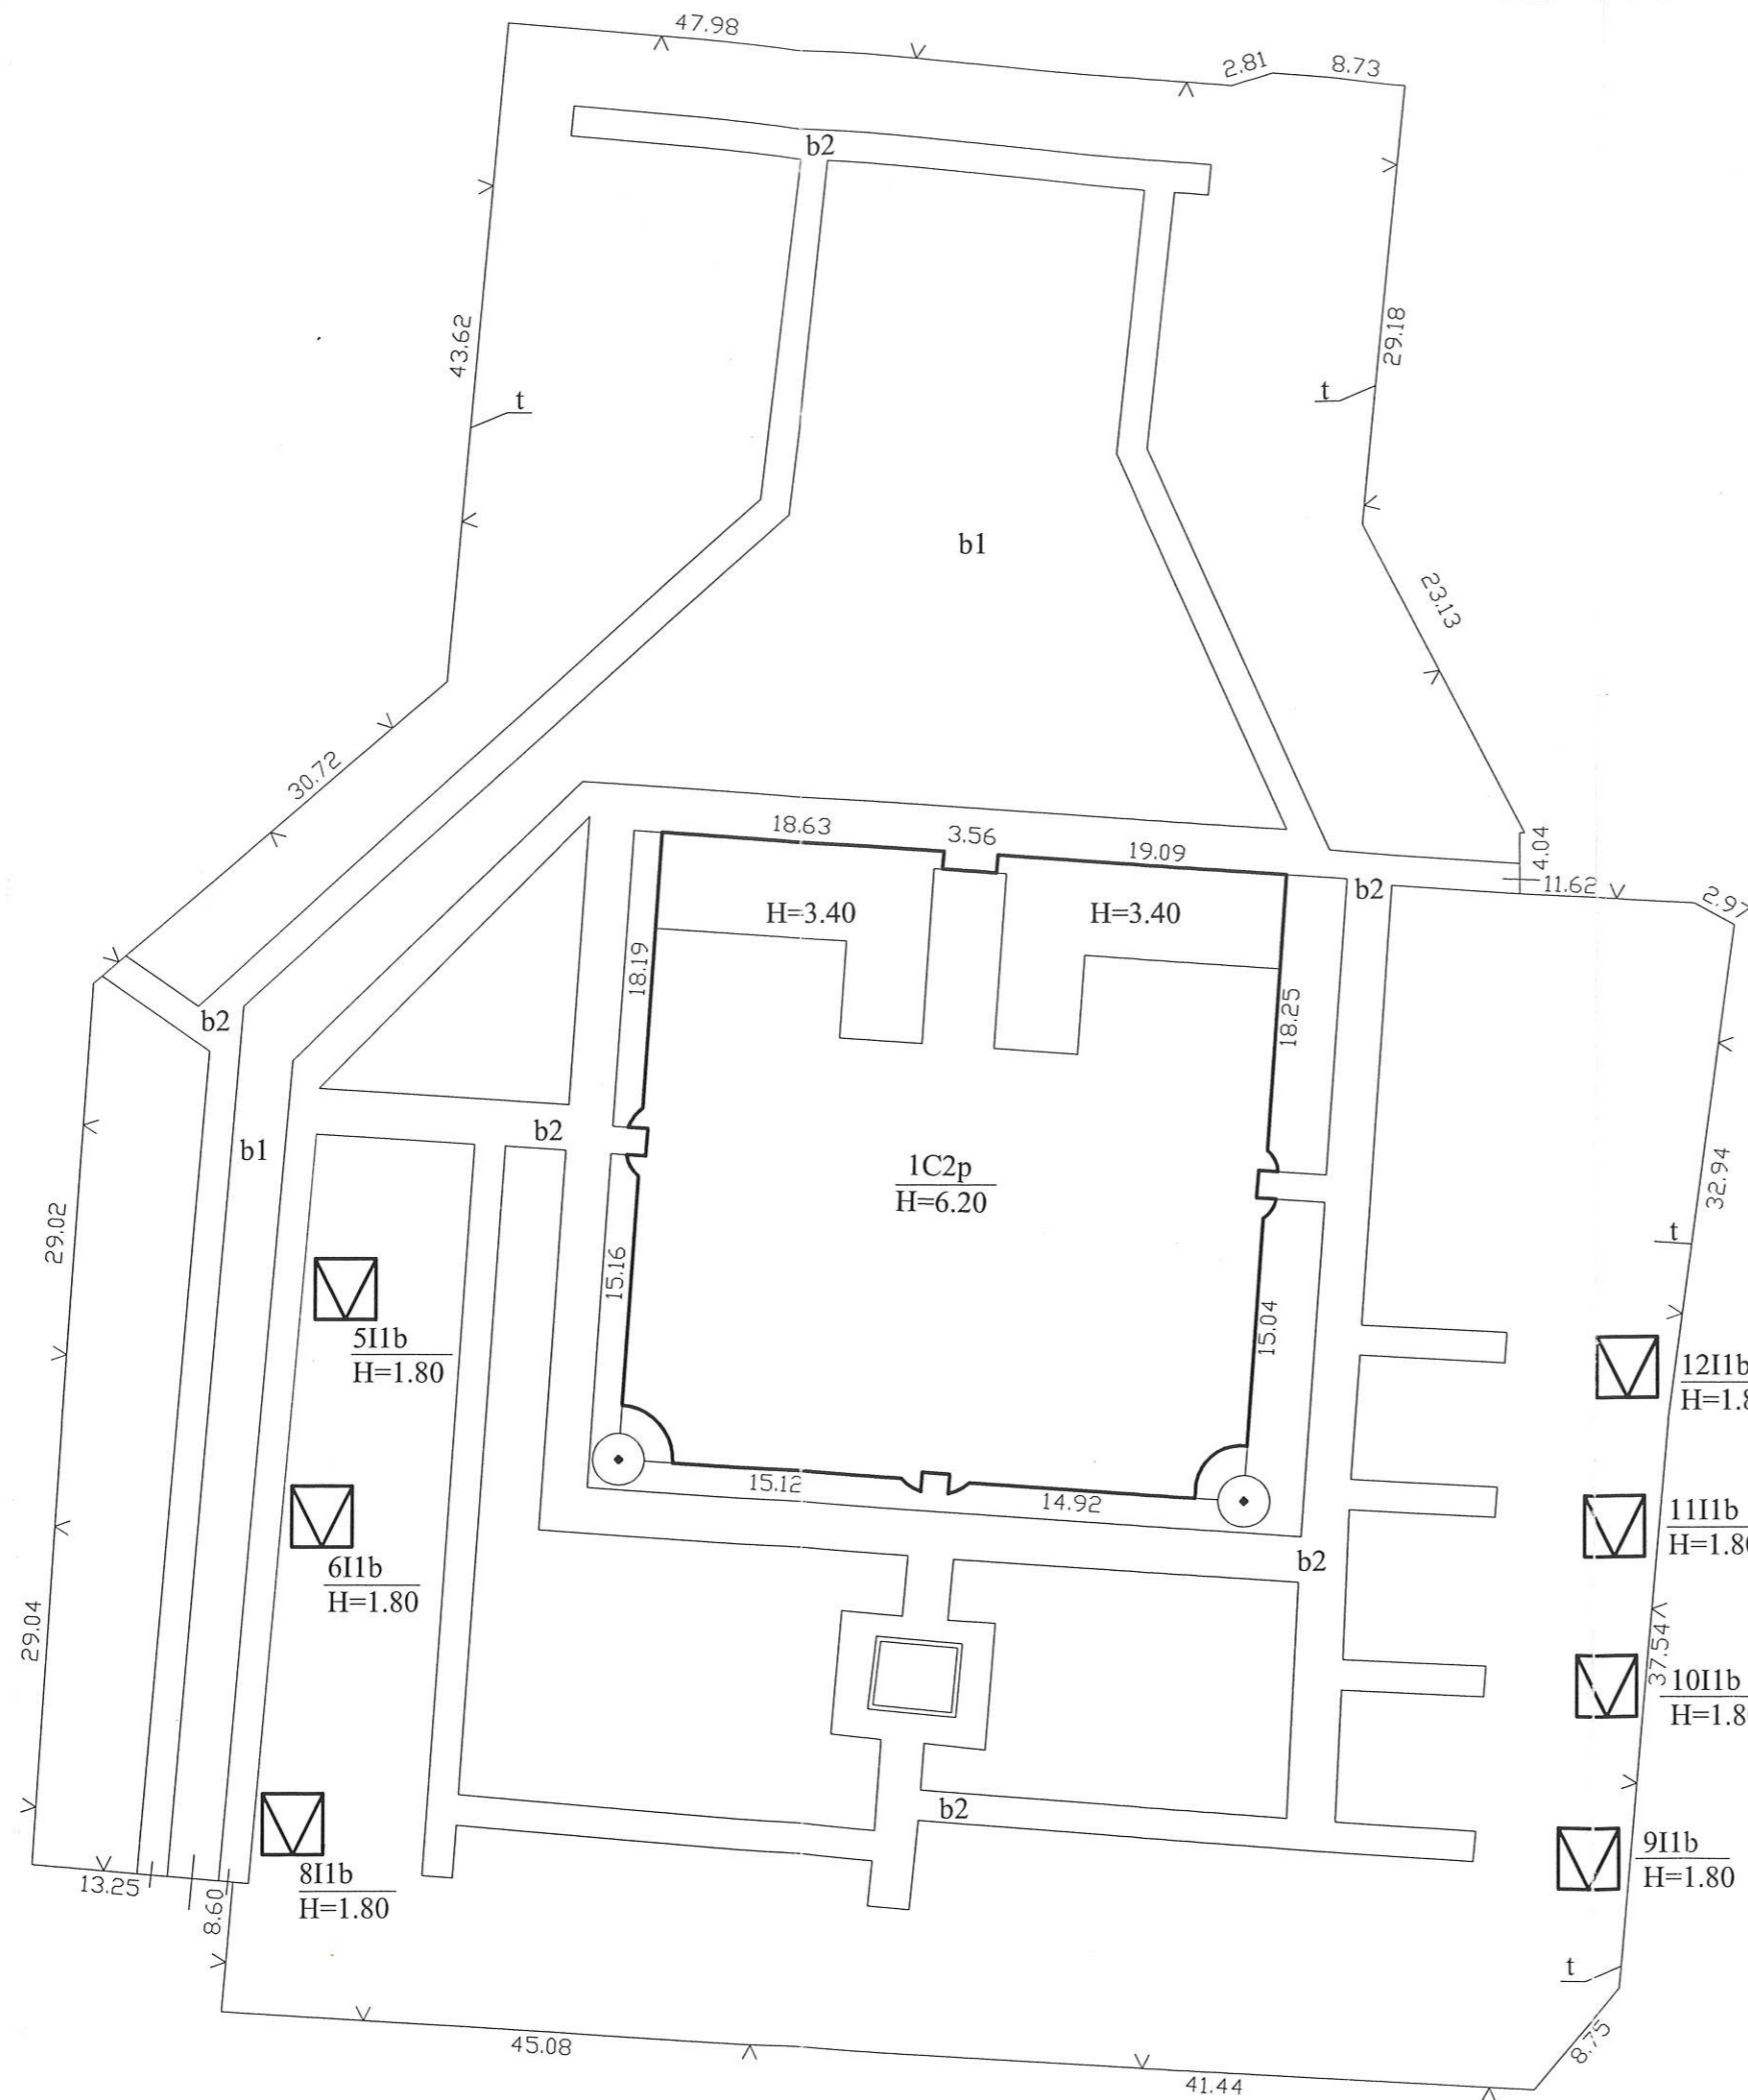

 UAB KORPORACIJA "MATININKAI" KLAIPĖDOS SKYRIUS Licencijos Nr. 33G-180			
Pareigos	V., pavardė	Parašas	Data
Inžinierė	Laura Ašmontienė		
Statinių išdėstymo planas		M1:500	A.V.
Vilniaus miestas Medeinos g. 27			
Sudarytas pagal 2005 01 05 kadastrinių matavimų duomenis		Pastato pažymėjimas plane: 1C2p	

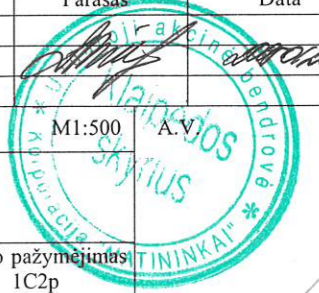

ŽEMĖS SKLYPO PLANAS M 1: 1000

Sklypo plotas 11467 m²

Žemės sklypo kadastro Nr.

KOORDINACIŲ ŽINIARAŠTIS

Koordinacių sistema							
Taško Nr.	Kodas	X	Y	Taško Nr.	Kodas	X	Y
1	R	27040.94	25064.30				
2	R	27036.92	25112.09				
3	R	27037.73	25114.78				
4	R	27037.07	25123.49				
5	R	27008.03	25120.81				
6	R	26987.53	25131.53				
7	R	26983.49	25131.22				
8	R	26982.87	25142.82				
9	R	26981.44	25145.42				
10	R	26948.79	25141.05				
11	R	26911.39	25137.82				
12	R	26904.68	25132.21				
13	R	26907.10	25090.84				
14	R	26909.85	25045.84				
15	R	26918.42	25046.57				
16	R	26919.53	25033.37				
17	R	26948.51	25035.23				
18	R	26977.47	25037.16				
19	R	26997.49	25060.46				
20	NK	26987.66	25075.00				
21	NK	26986.26	25093.55				
22	NK	26985.98	25097.26				
23	NK	26984.78	25115.80				
24	NK	26943.93	25112.87				
25	NK	26944.38	25093.39				
26	NK	26944.49	25091.46				
27	NK	26946.85	25072.07				
28	NK	26966.34	25072.57				
29	NK	26968.20	25072.67				


SKLYPO CENTRO KOORDINATĖS		
Koordinacių sistema	Koordinatės X/Y	Planšeto nomenklatūra
Sistema, kurioje vykdyti matavimai	X=26964.69 Y=25094.30	
Valstybinė LKS-1994	X=0.00 Y=0.00	-40/-1180
Žiniaraštį sudarė	A. Kunigėlis v. pavardė	 parašas
		2003.11 data

Ištrauka iš Lietuvos Administracinių teisių pažeidimų kodekso:

47 straipsnis. Pastovių žemėnaudos riboženklų sunaikinimas arba gadinimas II užtraukia baudą nuo dviejų šimtų penkiasdešimties iki penkių šimtų litų.

48 straipsnis. Geodezinio pagrindo punkto bei markšėiderystės ženklų sunaikinimas arba gadinimas II užtraukia baudą nuo penkių šimtų iki vieno tūkstančio litų.


Žemės sklypo išdėstymo schema

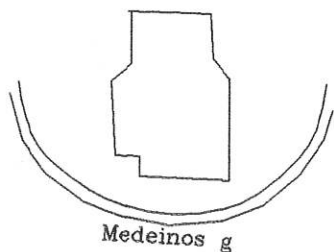

ŽEMĖS SKLYPO PLANAS

Sklypo plotas 114

X=27000.00
Y=25000.00

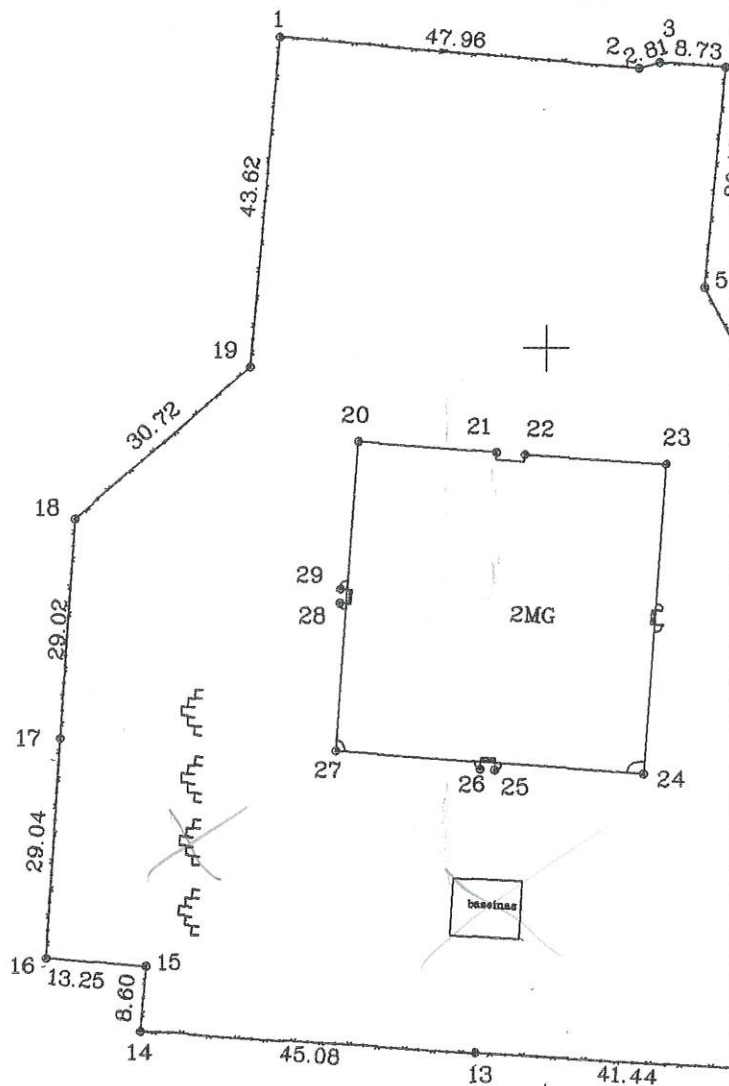

Syr. specialistė
Glina
Gitana Keičiūnė
Var. pavardė
2009-09-30

SKLYPO RIBOS PAŪMĖTOS
KADASTRO ŽEMĖLAPYJE
VI REGISTRŲ CENTRO Vilniaus filialas
iev. Leckunolys *EB B. Bilinskis*
pareigos parašas v. pavardė
2009-09-04

UAB Korporacija "Matininkai"

(įmonės pavadinimas)

STATINIO NUOTRAUKOS

2005.01.05 _____ Nr. _____
(data)

_____ (sudarymo vieta)

Gatvė, Nr
 Kaimas (miestelis)
 Miestas
 Savivaldybė
 Paskirtis
 Pavadinimas
 Unikalus pastato Nr.
 Pažymėjimas plane
 Fotografuota

Medeinos	27
Vilniaus	
Vilniaus	
Mokslo	
Mokykla	
109880059016	
IC2p	

2005 m. Sausio mėn. 05 d.




Laura Ašmontienė

 (parašas)

Laura Ašmontienė

 (vardas ir pavardė)


PIRMAS AUKŠTAS

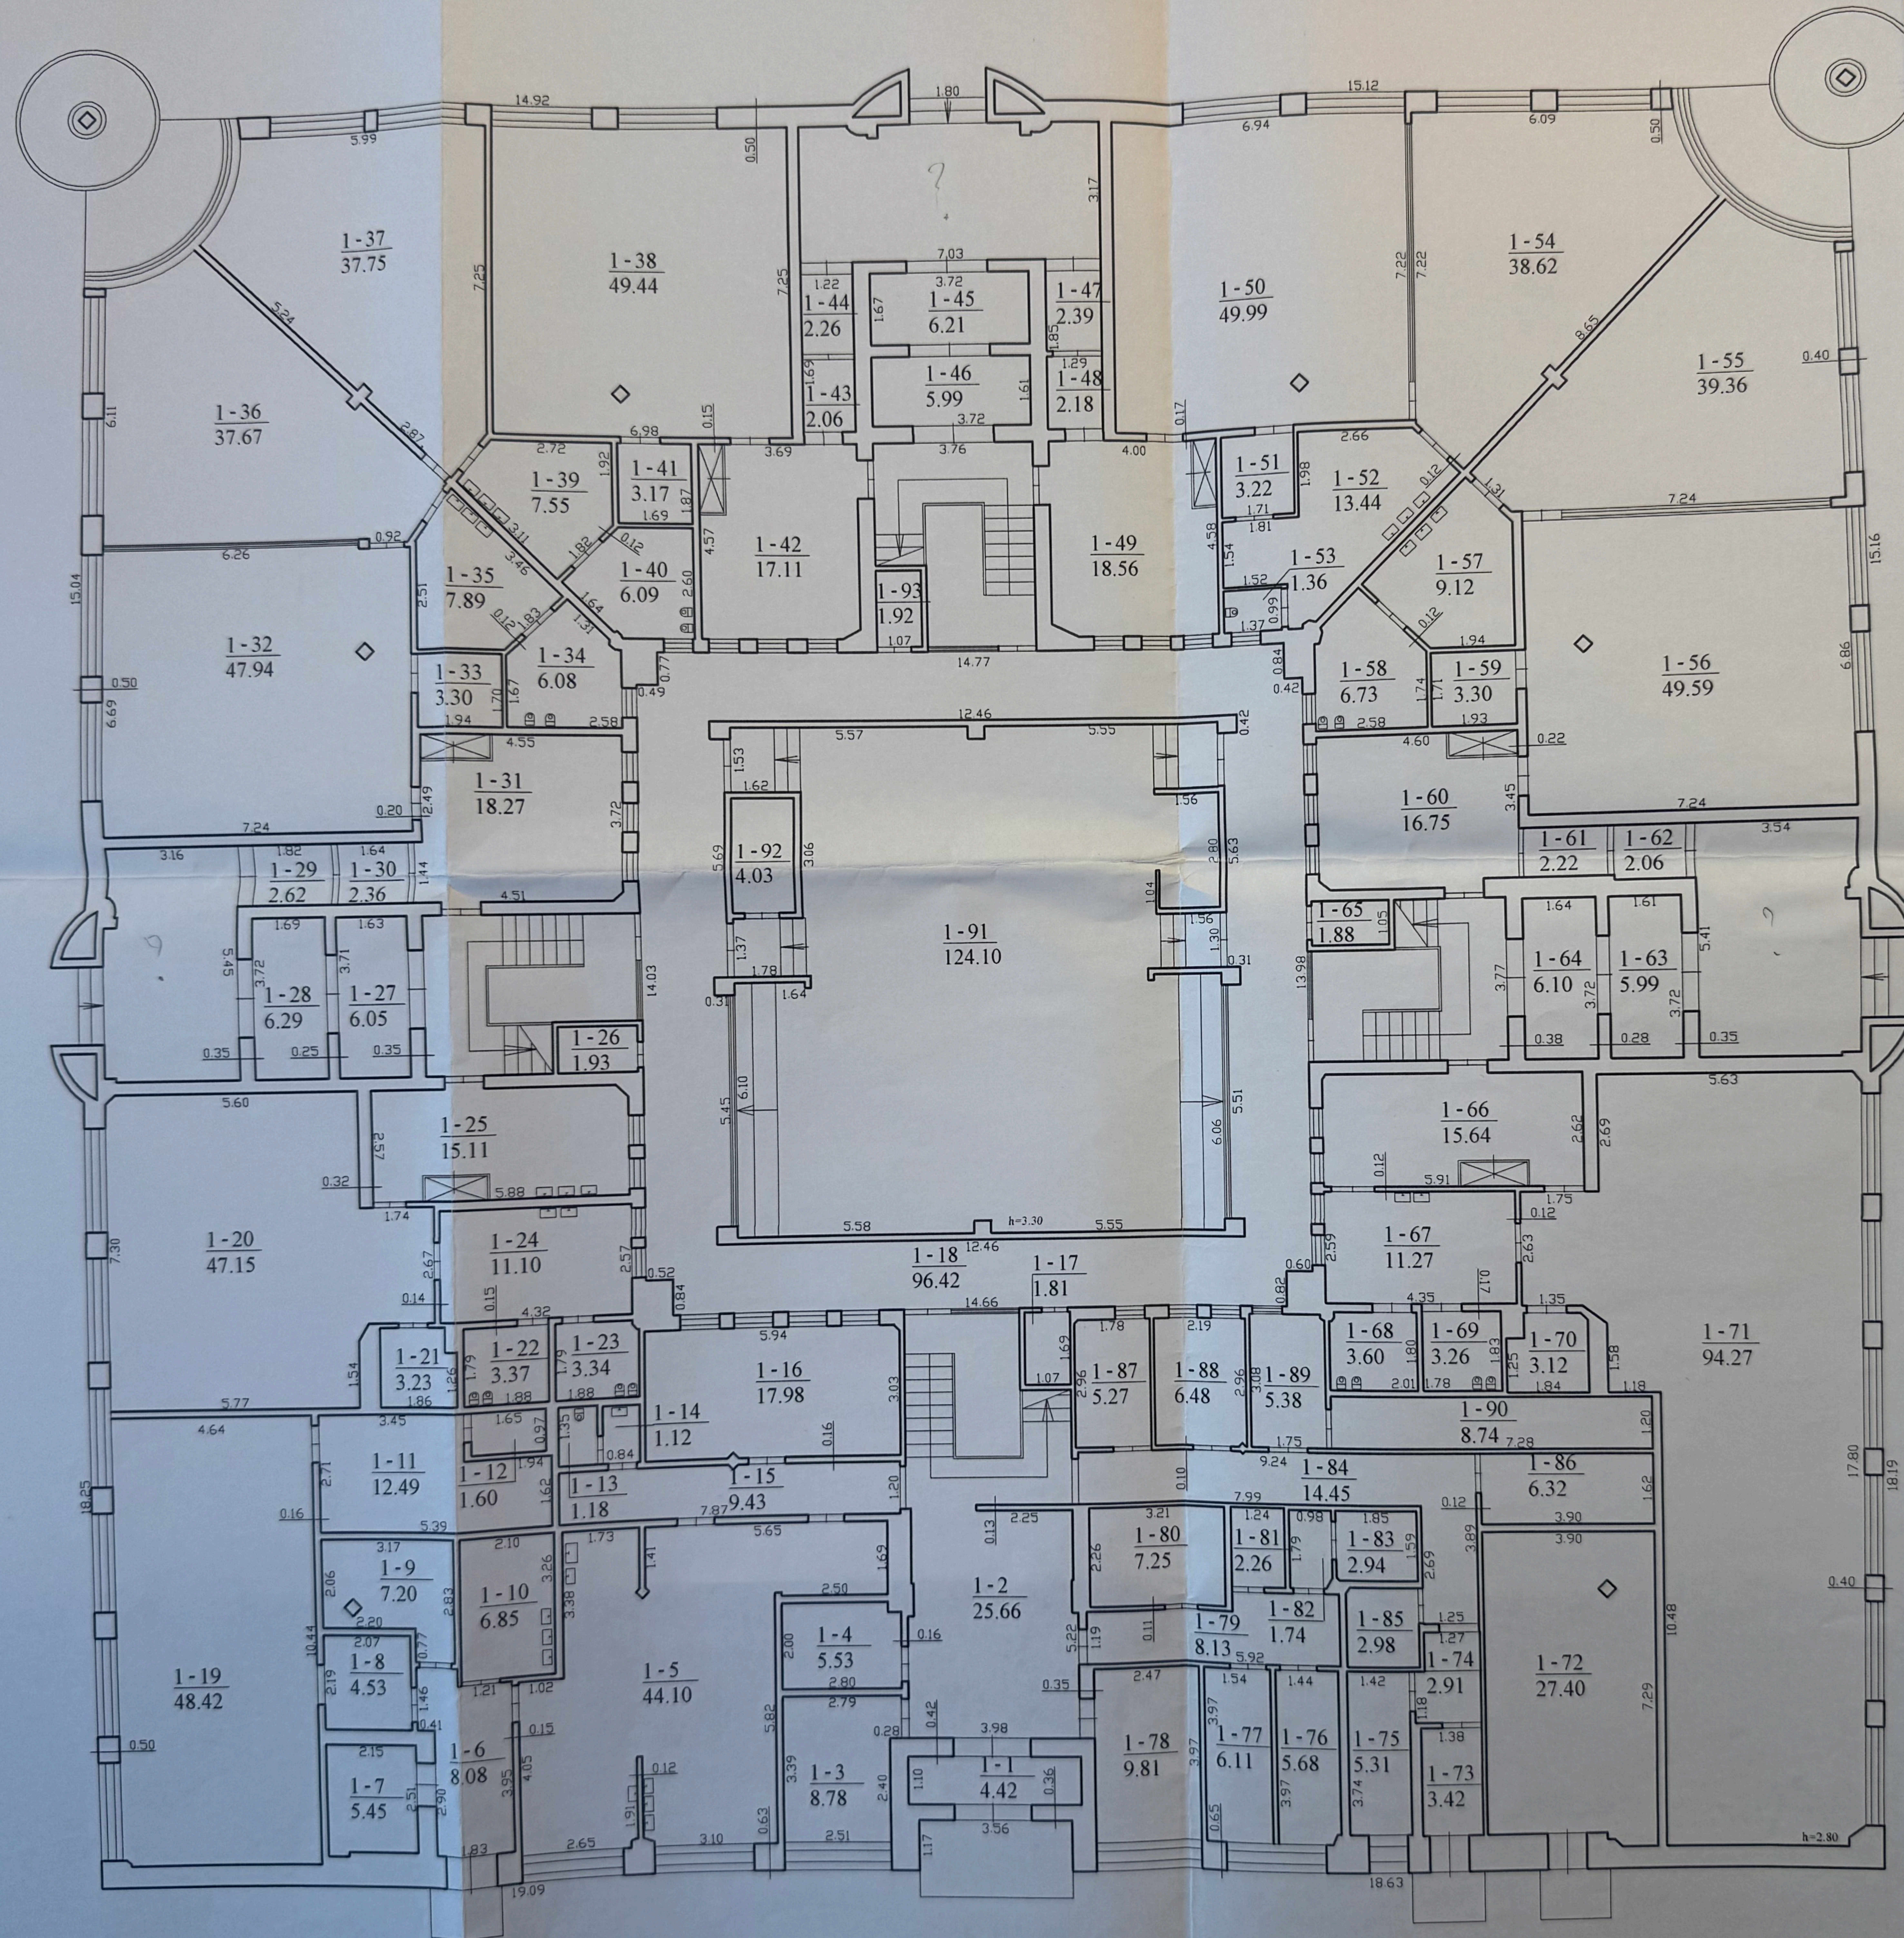

1 C'p
H=6.20

UAB KORPORACIJA "MATININKAI" KLAIPEDOS SKYRIUS Licencijos Nr. 33G-180			
Pareigos	V. pavardė	Parasas	Data
Inžinerė	Laura Asmontienė	<i>[Signature]</i>	
PIRMO AUKŠTO PLANAS		M:1:100	SAVŪS
Vilniaus miestas Medienos g. 27			
Sudarytas pagal 20050105 kadastrinių matavimų duomenis		Pastato pažymėjimas plane: 1C2p	

ANTRAS AUKŠTAS

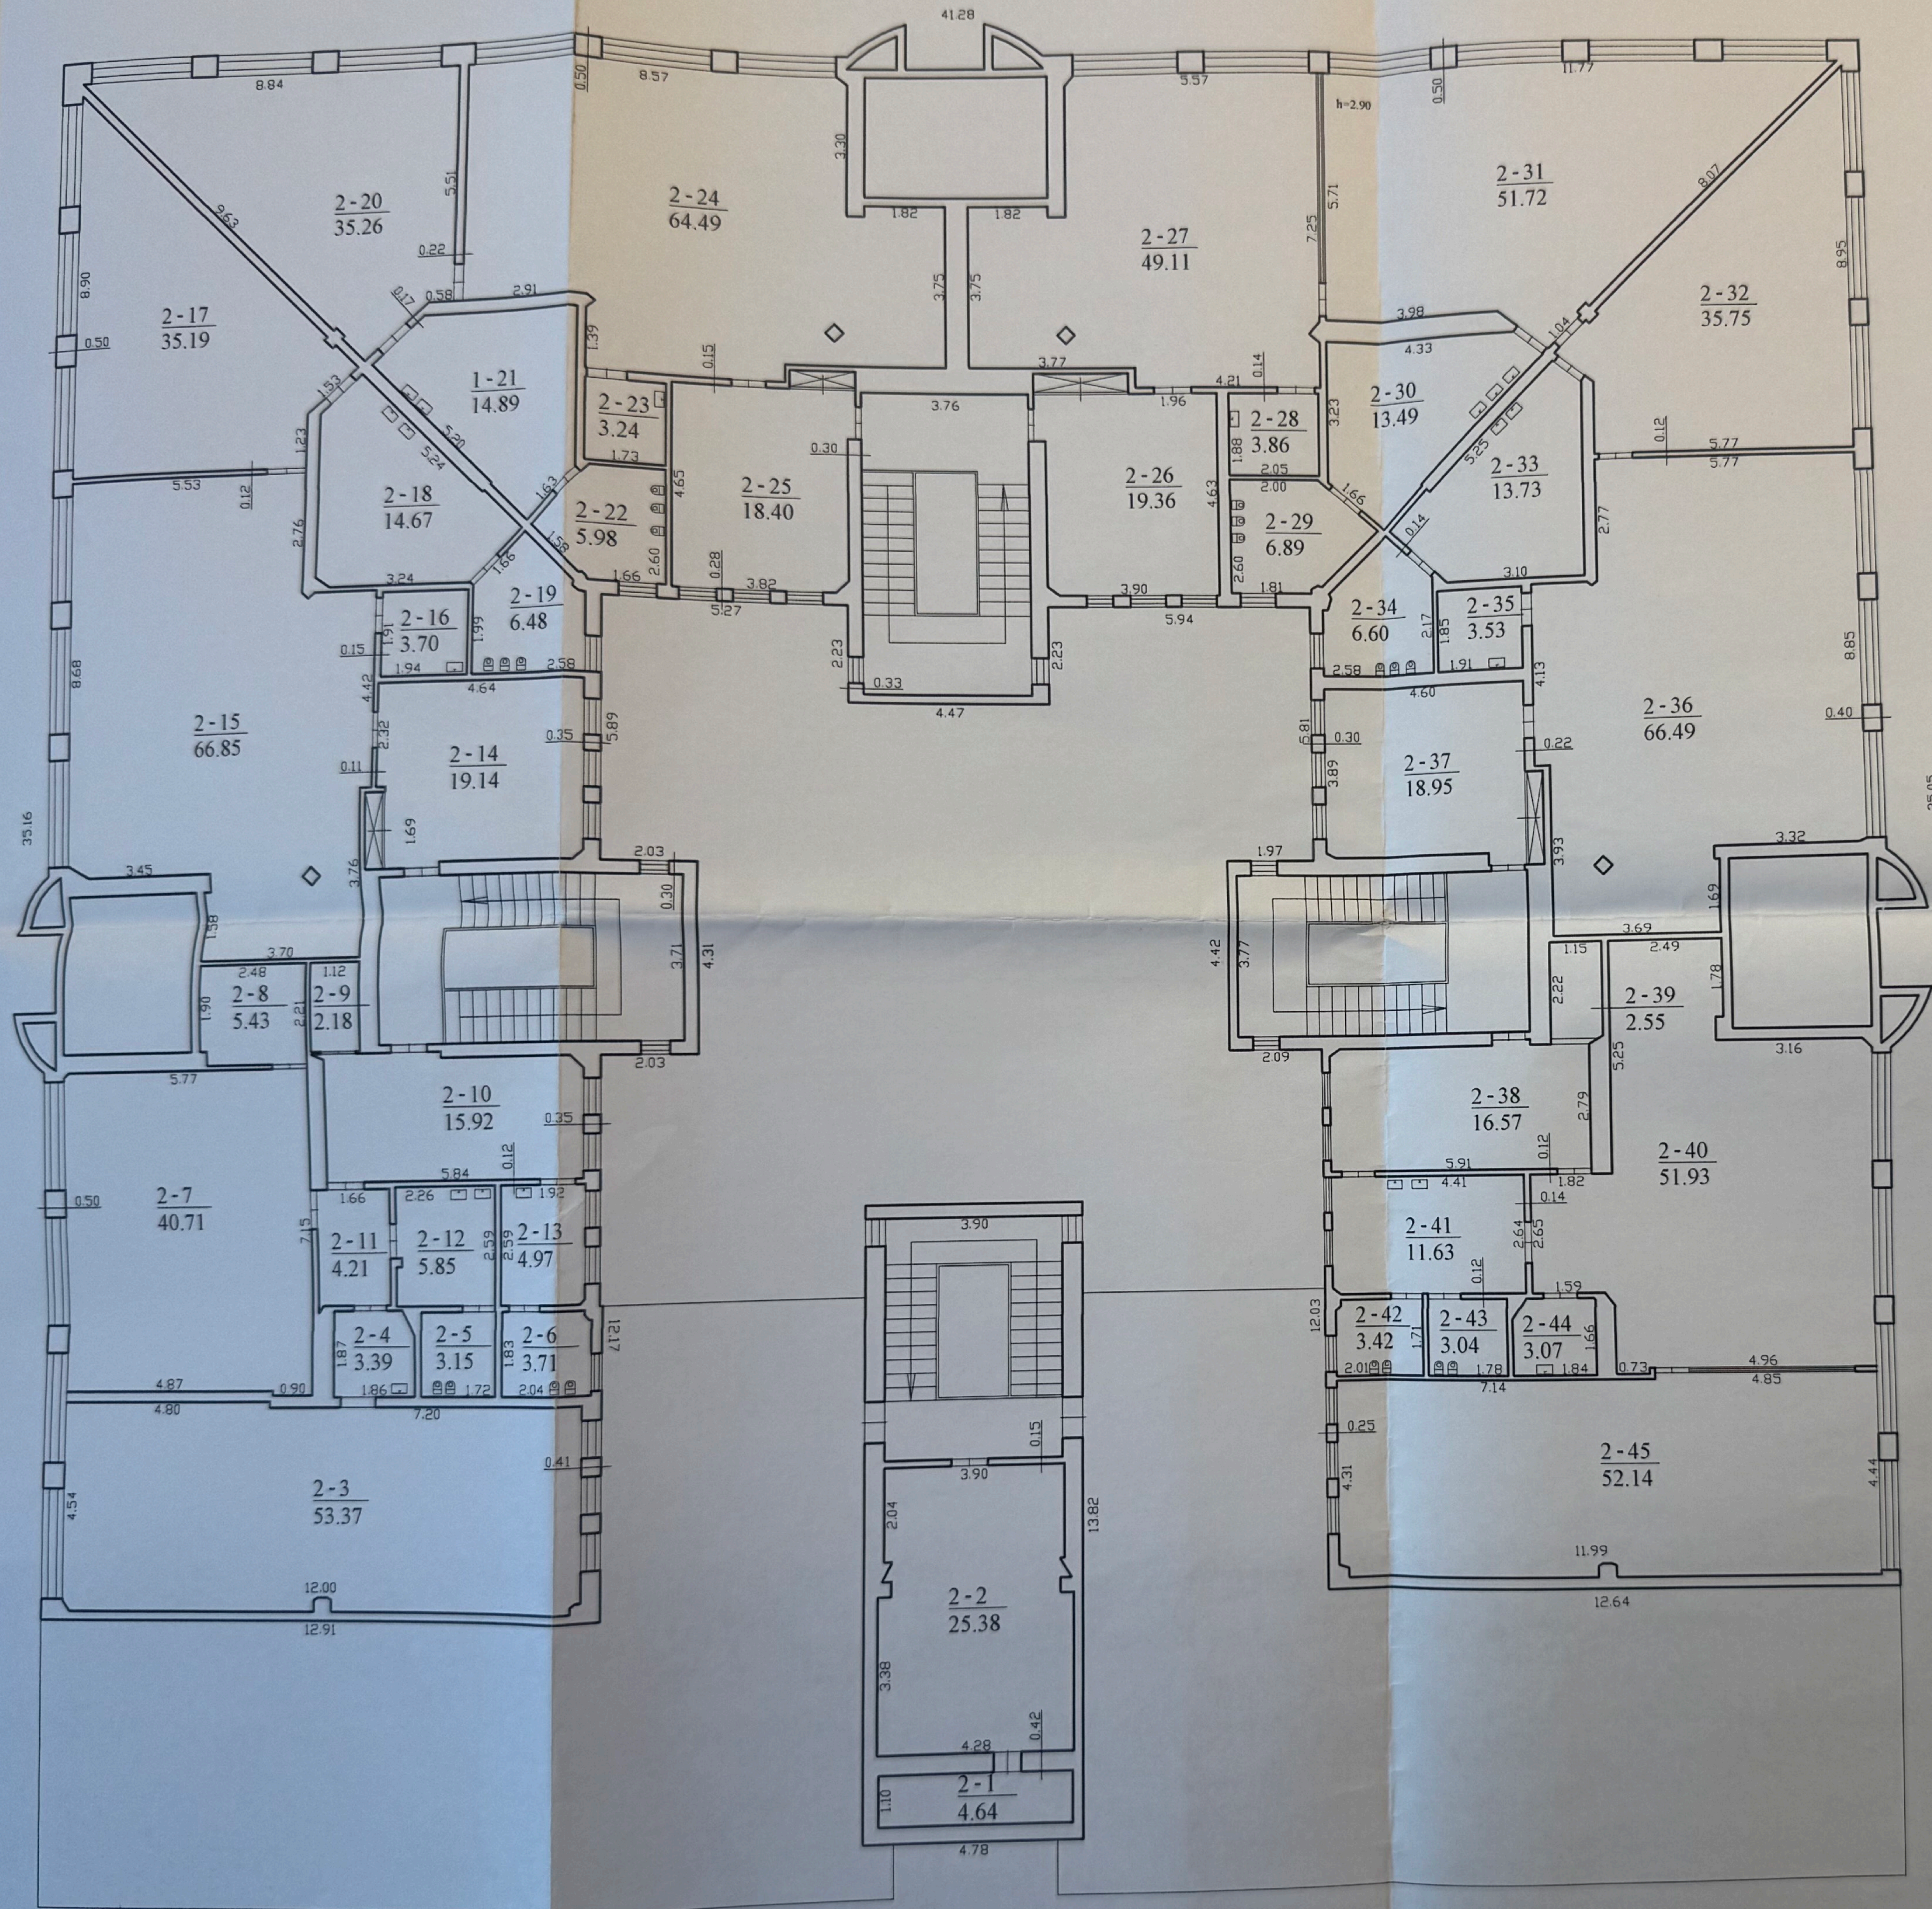

UAB KORPORACIJA "MATININKAI" KLAIPĖDOS SKYRIUS Licencijos Nr. 33G-180		
Pareigos	V. pavardė	Parasas
Inžinierė	Laura Ašmontienė	<i>[Signature]</i>
ANTRO AUKŠTO PLANAS		M1:100
Vilniaus miestas		
Medžiagos g. 27	Sudarytas pagal 2005 01 05 kadastrinių matavimų duomenis	Pastato pažymėjimas plane: 1C2p

UAB Korporacija "Matininkai"

(įmonės pavadinimas)

PAGRINDINIO PASTATO, JO DALIŲ IR PRIESTATŲ KADASTRO DUOMENYS

2005.01.05 Nr. _____
(data)


Klaipėda
(sudarymo vieta)

Adresas	Gatvė, Nr	Medeinos	27
	Kaimas (miestelis)		
	Miestas	Vilniaus	
	Savivaldybė	Vilniaus	

Pagrindinio pastato ir jo dalių kadastro duomenys

Kadastro duomenys	Kodas	Pagrindinis pastatas	Rūšys (pusrūšis)	Pastogės patalpos
Duomenys užfiksuoti	X	2005.01.05		
Pažymėjimas plane	X	1C2p		
Paskirtis		Mokslo	X	X
Pavadinimas	X	Mokykla	X	X
Statybos pr.-pab. metai	X	1988-1988	-	-
Rekonstrukcijos metai	X	-	-	-
Baigtumas %	X	100		
Aukštų skaičius	X	2	X	X
Tūris m3	X	9573		
Bendras plotas m2	X	2234,06		
Pamatai		Gelžbetonis	X	X
Sienos		Plytos		
Perdangos		Gelžbetonis		
Stogo konstrukcija		Sutapdintas	X	X
Stogo danga		Ruberoidas	X	X
Išorės apdaila		Tinkas, dažai		
Pertvaros		Plytos		
Grindys		Linoleumas		
Langai		Mediniai		
Durys		Medinės		
Vidaus apdaila		Dažai		
Šildymas		Centrinis šildym. iš		
Vandentiekis		Miesto vandentiekis		
Kanalizacija		Miesto kanalizacija		
Dujos		Nėra		
Karštas vanduo		Yra		
Elektra		Yra		
Viryklė		Elektrinė		

Viso pastato	
Bendras plotas m2	2234,06
Baigtumas %	100
Užstatytas plotas m2	1686
Tūris m3	9573
Bruto plotas m2	3398
Centro koordinatės X / Y	6066231 / 578749

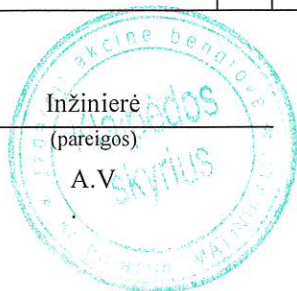

(Signature)

(parašas)
2005 01 05

Laura Ašmontienė

(vardas ir pavardė)

UAB Korporacija "Matininkai"

1C forma

(įmonės pavadinimas)

KITŲ STATINIŲ IR JŲ DALIŲ KADASTRO DUOMENYS

2005.01.05 Nr. _____

(data)

Klaipėda

(sudarymo vieta)

Adresas	Gatvė, Nr	Medeinos	27
	Kaimas (miestelis)		
	Miestas	Vilniaus	
	Savivaldybė	Vilniaus	

Duomenys užfiksuoti	1999.04.30	1999.04.30	2005.01.05	
Pažymėjimas plane	t	b	5I1 b	
Paskirtis	Kita	Kita	Kita	
Pavadinimas	Tvora	Kiemo aikštelė	Pavėsinė	
Statybos pr.-pab. metai	1988-1988	1988-1988	1988-1988	
Rekonstrukcijos pr.-pab.	-	-	-	
Baigtumas %	100	100	100	
Statinių sudėtinės dalys				
Pavadinimas	Tvora	Kiemo aikštelė	Pavėsinė	
Pažymėjimas plane	t1	b1	5I1b	
Statybos pr.-pab. metai	1988-1988	1988-1988	1988-1988	
Medžiaga	Metalo tinklas	Asfaltas	Geležbetonio blokai	
Markė, tipas				
Matmenys	Ilgis	398,90		
	Plotis (diametras)			
	Plotas	598,35	634,27	10,00
	Aukštis (gylis)			
	Tūris			
Kiekis				
Pavadinimas		Kiemo aikštelė		
Pažymėjimas plane		b2		
Statybos pr.-pab. metai		1988-1988		
Medžiaga		Šaligatvio plytelės		
Markė, tipas				
Matmenys	Ilgis			
	Plotis (diametras)			
	Plotas		1788,00	
	Aukštis (gylis)			
	Tūris			
Kiekis				
Pavadinimas				
Pažymėjimas plane				
Statybos pr.-pab. metai				
Medžiaga				
Markė, tipas				
Matmenys	Ilgis			
	Plotis (diametras)			
	Plotas			
	Aukštis (gylis)			
	Tūris			
Kiekis				
Pavadinimas				
Pažymėjimas plane				
Statybos pr.-pab. metai				
Medžiaga				
Markė, tipas				
Matmenys	Ilgis			
	Plotis (diametras)			
	Plotas			
	Aukštis (gylis)			
	Tūris			
Kiekis				

Duomenys užfiksuoti	2005.01.05	2005.01.05	2005.01.05
Pažymėjimas plane	6I1b	8I1b	9I1b
Paskirtis	Kita	Kita	Kita
Pavadinimas	Pavėsinė	Pavėsinė	Pavėsinė
Statybos pr.-pab. metai	1988-1988	1988-1988	1988-1988
Rekonstrukcijos pr.-pab.	-	-	-
Baigtumas %	100	100	100

Statinių sudėtinės dalys

Pavadinimas	Pavėsinė	Pavėsinė	Pavėsinė	
Pažymėjimas plane	6I1b	8I1b	9I1b	
Statybos pr.-pab. metai	1988-1988	1988-1988	1988-1988	
Medžiaga	Gelžbetonio blokai	Gelžbetonio blokai	Gelžbetonio blokai	
Markė, tipas				
Matmenys	Ilgis			
	Plotis (diametras)			
	Plotas	10,00	10,00	10,00
	Aukštis (gylis)			
	Tūris			
	Kiekis			
Pavadinimas				
Pažymėjimas plane				
Statybos pr.-pab. metai				
Medžiaga				
Markė, tipas				
Matmenys	Ilgis			
	Plotis (diametras)			
	Plotas			
	Aukštis (gylis)			
	Tūris			
	Kiekis			
Pavadinimas				
Pažymėjimas plane				
Statybos pr.-pab. metai				
Medžiaga				
Markė, tipas				
Matmenys	Ilgis			
	Plotis (diametras)			
	Plotas			
	Aukštis (gylis)			
	Tūris			
	Kiekis			

Duomenys užfiksuoti	2005.01.05	2005.01.05	2005.01.05
Pažymėjimas plane	10I1b	11I1b	12I1b
Paskirtis	Kita	Kita	Kita
Pavadinimas	Pavėsinė	Pavėsinė	Pavėsinė
Statybos pr.-pab. metai	1988-1988	1988-1988	1988-1988
Rekonstrukcijos pr.-pab.	-	-	-
Baigtumas %	100	100	100

Statinių sudėtinės dalys

Pavadinimas	Pavėsinė	Pavėsinė	Pavėsinė
Pažymėjimas plane	10I1b	11I1b	12I1b
Statybos pr.-pab. metai	1988-1988	1988-1988	1988-1988
Medžiaga	Gelžbetonio blokai	Gelžbetonio blokai	Gelžbetonio blokai
Markė, tipas			
Matmenys	Ilgis		
	Plotis (diametras)		
	Plotas	10,00	10,00
	Aukštis (gylis)		
	Tūris		
Kiekis			
Pavadinimas			
Pažymėjimas plane			
Statybos pr.-pab. metai			
Medžiaga			
Markė, tipas			
Matmenys	Ilgis		
	Plotis (diametras)		
	Plotas		
	Aukštis (gylis)		
	Tūris		
Kiekis			
Pavadinimas			
Pažymėjimas plane			
Statybos pr.-pab. metai			
Medžiaga			
Markė, tipas			
Matmenys	Ilgis		
	Plotis (diametras)		
	Plotas		
	Aukštis (gylis)		
	Tūris		
Kiekis			



(Handwritten signature)

 (parašas)

Laura Ašmontienė

 (vardas ir pavardė)

UAB Korporacija "Matininkai"

(įmonės pavadinimas)

KITŲ STATINIŲ IR JŲ DALIŲ ĮKAINOJIMAS (PERKAINOJIMAS)

pažymėjimas plane

2005.01.05 Nr. _____
(data)

Klaipėda

(sudarymo vieta)

Vilniaus apsk., Vilniaus m., Medeinos 27

(kitų statinių ir jų dalių adresas)

Vertės nustatymo data	I(P)	Žymėjimas plane	Pavadinimas	Kasmetinis vert. maž. koef.	Kokybės balas	Matavimo vienetas	Kiekis	Kainynas ir lentelė	Vidutinė vieneto stat. vertė po indeksavimo Lt	Atkūrimo kaštai (statybinė vertė) Lt	Nusidėvėjimas %	Atkuriamoji vertė Lt	Vietovės pataisos koeficientas	Vidutinė rinkos vertė Lt
1	2	3	4	5	6	7	8	9	10	11	12	13	14	15
2005.01.05	P	t1	Tvora	3		Plotas m2	598,35	26.4.3	42		51			
Iš viso Tvora:							598,35		42	25100		12300	0,7	8620
2005.01.05	P	b1	Kiemo aikštelė	3		Plotas m2	634,27	26.5.1.	29		51			
2005.01.05	P	b2	Kiemo aikštelė	3		Plotas m2	1788	26.5.3.	45		51			
Iš viso Kiemo aikštelė:							2422,27		41	99300		48700	0,7	34100
2005.01.05	P	5I1b	Pavėsinė	2		Plotas m2	10	26.6.1.	89		34			
Iš viso Pavėsinė:							10		89	890		590	0,7	410
2005.01.05	P	6I1b	Pavėsinė	2		Plotas m2	10	26.6.1.	89		34			
Iš viso Pavėsinė:							10		89	890		590	0,7	410
2005.01.05	P	8I1b	Pavėsinė	2		Plotas m2	10	26.6.1.	89		34			
Iš viso Pavėsinė:							10		89	890		590	0,7	410

UAB KORPORACIJA "MATININKAI" KLAIPĖDOS SKYRIUS
Licencijos Nr.33G-180

PAGRINDINIO PASTATO 1C2p VIDAUS PLOTŲ EKSPLIKACIJA

(pažymėjimas plane)
 2005 01 05 Nr.

(data)

Klaipėda

(sudarymo vieta)

Vilniaus aapšk., Vilniaus miestas, Medeinos g. 27

(pagrindinio pastato, jo dalių ir priestatų adresas)

Data	Aukšto nr.	Patalpos Pažymėjimas plane		Patalpų pavadinimas	Bendras plotas m ²	Gyvenamosios paskirties patalpų							Negyvenamosios paskirties patalpų	
		1 simbolis	2 simbolis			Naudingas plotas m ²	Iš to skaičiaus			Pagalbinis nenaudingas plotas m ²	Rūšių (pusrūšių) plotas m ²	Garazų plotas m ²	Pagrindinis plotas m ²	Pagalbinis plotas m ²
							Gyveena masis plotas m ²	Verslo plotas m ²	Pagalbini s naudinga s plotas					
1	2	3	4	5	6	7	8	9	10	11	12	13	14	15
2005 01 05	1	1	1	Tambūras	4.42									4.42
	1	1	2	Koridorius	25.66								25.66	
	1	1	3	Kabinetas	8.78								8.78	
	1	1	4	El.skydinė	5.53									5.53
	1	1	5	Virtuvė	44.10								44.10	
	1	1	6	Koridorius	8.08								8.08	
	1	1	7	Pagalbinė patalpa	5.45									5.45
	1	1	8	Pagalbinė patalpa	4.53									4.53
	1	1	9	Pagalbinė patalpa	7.2									7.2
	1	1	10	Virtuvės pagalbinė pat.	6.85									6.85
	1	1	11	Kabinetas	12.49								12.49	
	1	1	12	Pagalbinė patalpa	1.6									1.6
	1	1	13	San. mazgo	1.18									1.18

1	1	14	San.mazgas	1.12									1.12
1	1	15	Koridorius	9.43								9.43	
1	1	16	Kabinetas	17.98								17.98	
1	1	17	Pagalbinė patalpa	1.81									1.81
1	1	18	Koridoiūs	96.42								96.42	
1	1	19	Kabinetas	48.42								48.42	
1	1	20	Valgykla	47.15								47.15	
1	1	21	Pagalbinė patalpa	3.23									3.23
1	1	22	San. mazgas	3.37									3.37
1	1	23	San. mazgas	3.34									3.34
1	1	24	Plovykla	11.1									11.1
1	1	25	Rūbinė	15.11								15.11	
1	1	26	Sandėlis	1.93									1.93
1	1	27	Tambūras	6.05									6.05
1	1	28	Tambūras	6.29									6.29
1	1	29	Tambūras	2.62									2.62
1	1	30	Tambūras	2.36									2.36
1	1	31	Rūbinė	18.27								18.27	
1	1	32	Klasė	47.94								47.94	
1	1	33	Pagalbinė patalpa	3.30									3.30
1	1	34	San. mazgas	6.08									6.08
1	1	35	San. mazgas	7.89									7.89
1	1	36	Žaidimų patalpa	37.67								37.67	
1	1	37	Žaidimų patalpa	37.75								37.75	
1	1	38	Klasė	49.44								49.44	
1	1	39	San. mazgas	7.55									7.55
1	1	40	San. mazgas	6.09									6.09
1	1	41	Pagalbinė patalpa	3.17									3.17
1	1	42	Rūbinė	17.11								17.11	
1	1	43	Tambūras	2.06									2.06
1	1	44	Tambūras	2.26									2.26
1	1	45	Tambūras	6.21									6.21
1	1	46	Tambūras	5.99									5.99
1	1	47	Tambūras	2.39									2.39
1	1	48	Tambūras	2.18									2.18
1	1	49	Rūbinė	18.56								18.56	
1	1	50	Klasė	49.99								49.99	
1	1	51	Pagalbinė patalpa	3.22									3.22

1	1	90	Pagalbinė patalpa	8.74								8.74	
1	1	91	Salė	124.10								124.10	
1	1	92	Pagalbinė patalpa	4.03								4.03	
1	1	93	Sandėlis	1.92								1.92	
			Iš viso 1 aukšte:	1339.03								1069.49	269.54
2	2	1	Vent. kamera	4.64								4.64	
2	2	2	Stalių dirbtuvės	25.38								25.38	
2	2	3	Biblioteka	53.37								53.37	
2	2	4	Pagalbinė patalpa	3.39								3.39	
2	2	5	San. mazgas	3.15								3.15	
2	2	6	San. mazgas	3.71								3.71	
2	2	7	Klasė	40.71								40.71	
2	2	8	Pagalbinė patalpa	5.43								5.43	
2	2	9	Pagalbinė patalpa	2.18								2.18	
2	2	10	Rūbinė	15.92								15.92	
2	2	11	Koridorius	4.21								4.21	
2	2	12	San. mazgas	5.85								5.85	
2	2	13	San. mazgas	4.97								4.97	
2	2	14	Rūbinė	19.14								19.14	
2	2	15	Klasė	66.85								66.85	
2	2	16	Pagalbinė patalpa	3.7								3.7	
2	2	17	Žaidimų patalpa	35.19								35.19	
2	2	18	San. mazgas	14.67								14.67	
2	2	19	San. mazgas	6.48								6.48	
2	2	20	Žaidimų patalpa	35.26								35.26	
2	2	21	San. mazgas	14.89								14.89	
2	2	22	San. mazgas	5.98								5.98	
2	2	23	Pagalbinė patalpa	3.24								3.24	
2	2	24	Klasė	64.49								64.49	
2	2	25	Rūbinė	18.4								18.4	
2	2	26	Rūbinė	19.36								19.36	
2	2	27	Klasė	49.11								49.11	
2	2	28	Pagalbinė patalpa	3.86								3.86	
2	2	29	San. mazgas	6.89								6.89	
2	2	30	San. mazgas	13.49								13.49	
2	2	31	Žaidimų patalpa	51.72								51.72	
2	2	32	Žaidimų patalpa	35.75								35.75	
2	2	33	San. mazgas	13.73								13.73	

2	2	34	San. mazgas	6.6									6.6
2	2	35	Pagalbinė patalpa	3.53									3.53
2	2	36	Klasė	66.49							66.49		
2	2	37	Rūbinė	18.95							18.95		
2	2	38	Rūbinė	16.57							16.57		
2	2	39	Pagalbinė patalpa	2.55									2.55
2	2	40	Klasė	51.93							51.93		
2	2	41	San. mazgas	11.63									11.63
2	2	42	San. mazgas	3.42									3.42
2	2	43	San. mazgas	3.04									3.04
2	2	44	Pagalbinė patalpa	3.07									3.07
2	2	45	Klasė	52.14							52.14		
			Iš viso 2 aukšte:	895.03							715.56	179.47	
			Iš viso objekte:	2234.06							1785.05	449.01	

Inžinierė

(pareigos)

[Signature]

(parašas)

Laura Ašmontienė


(vardas ir pavardė)

A.V



2025 01 20

ISTORINĚ MEDŽIAGA

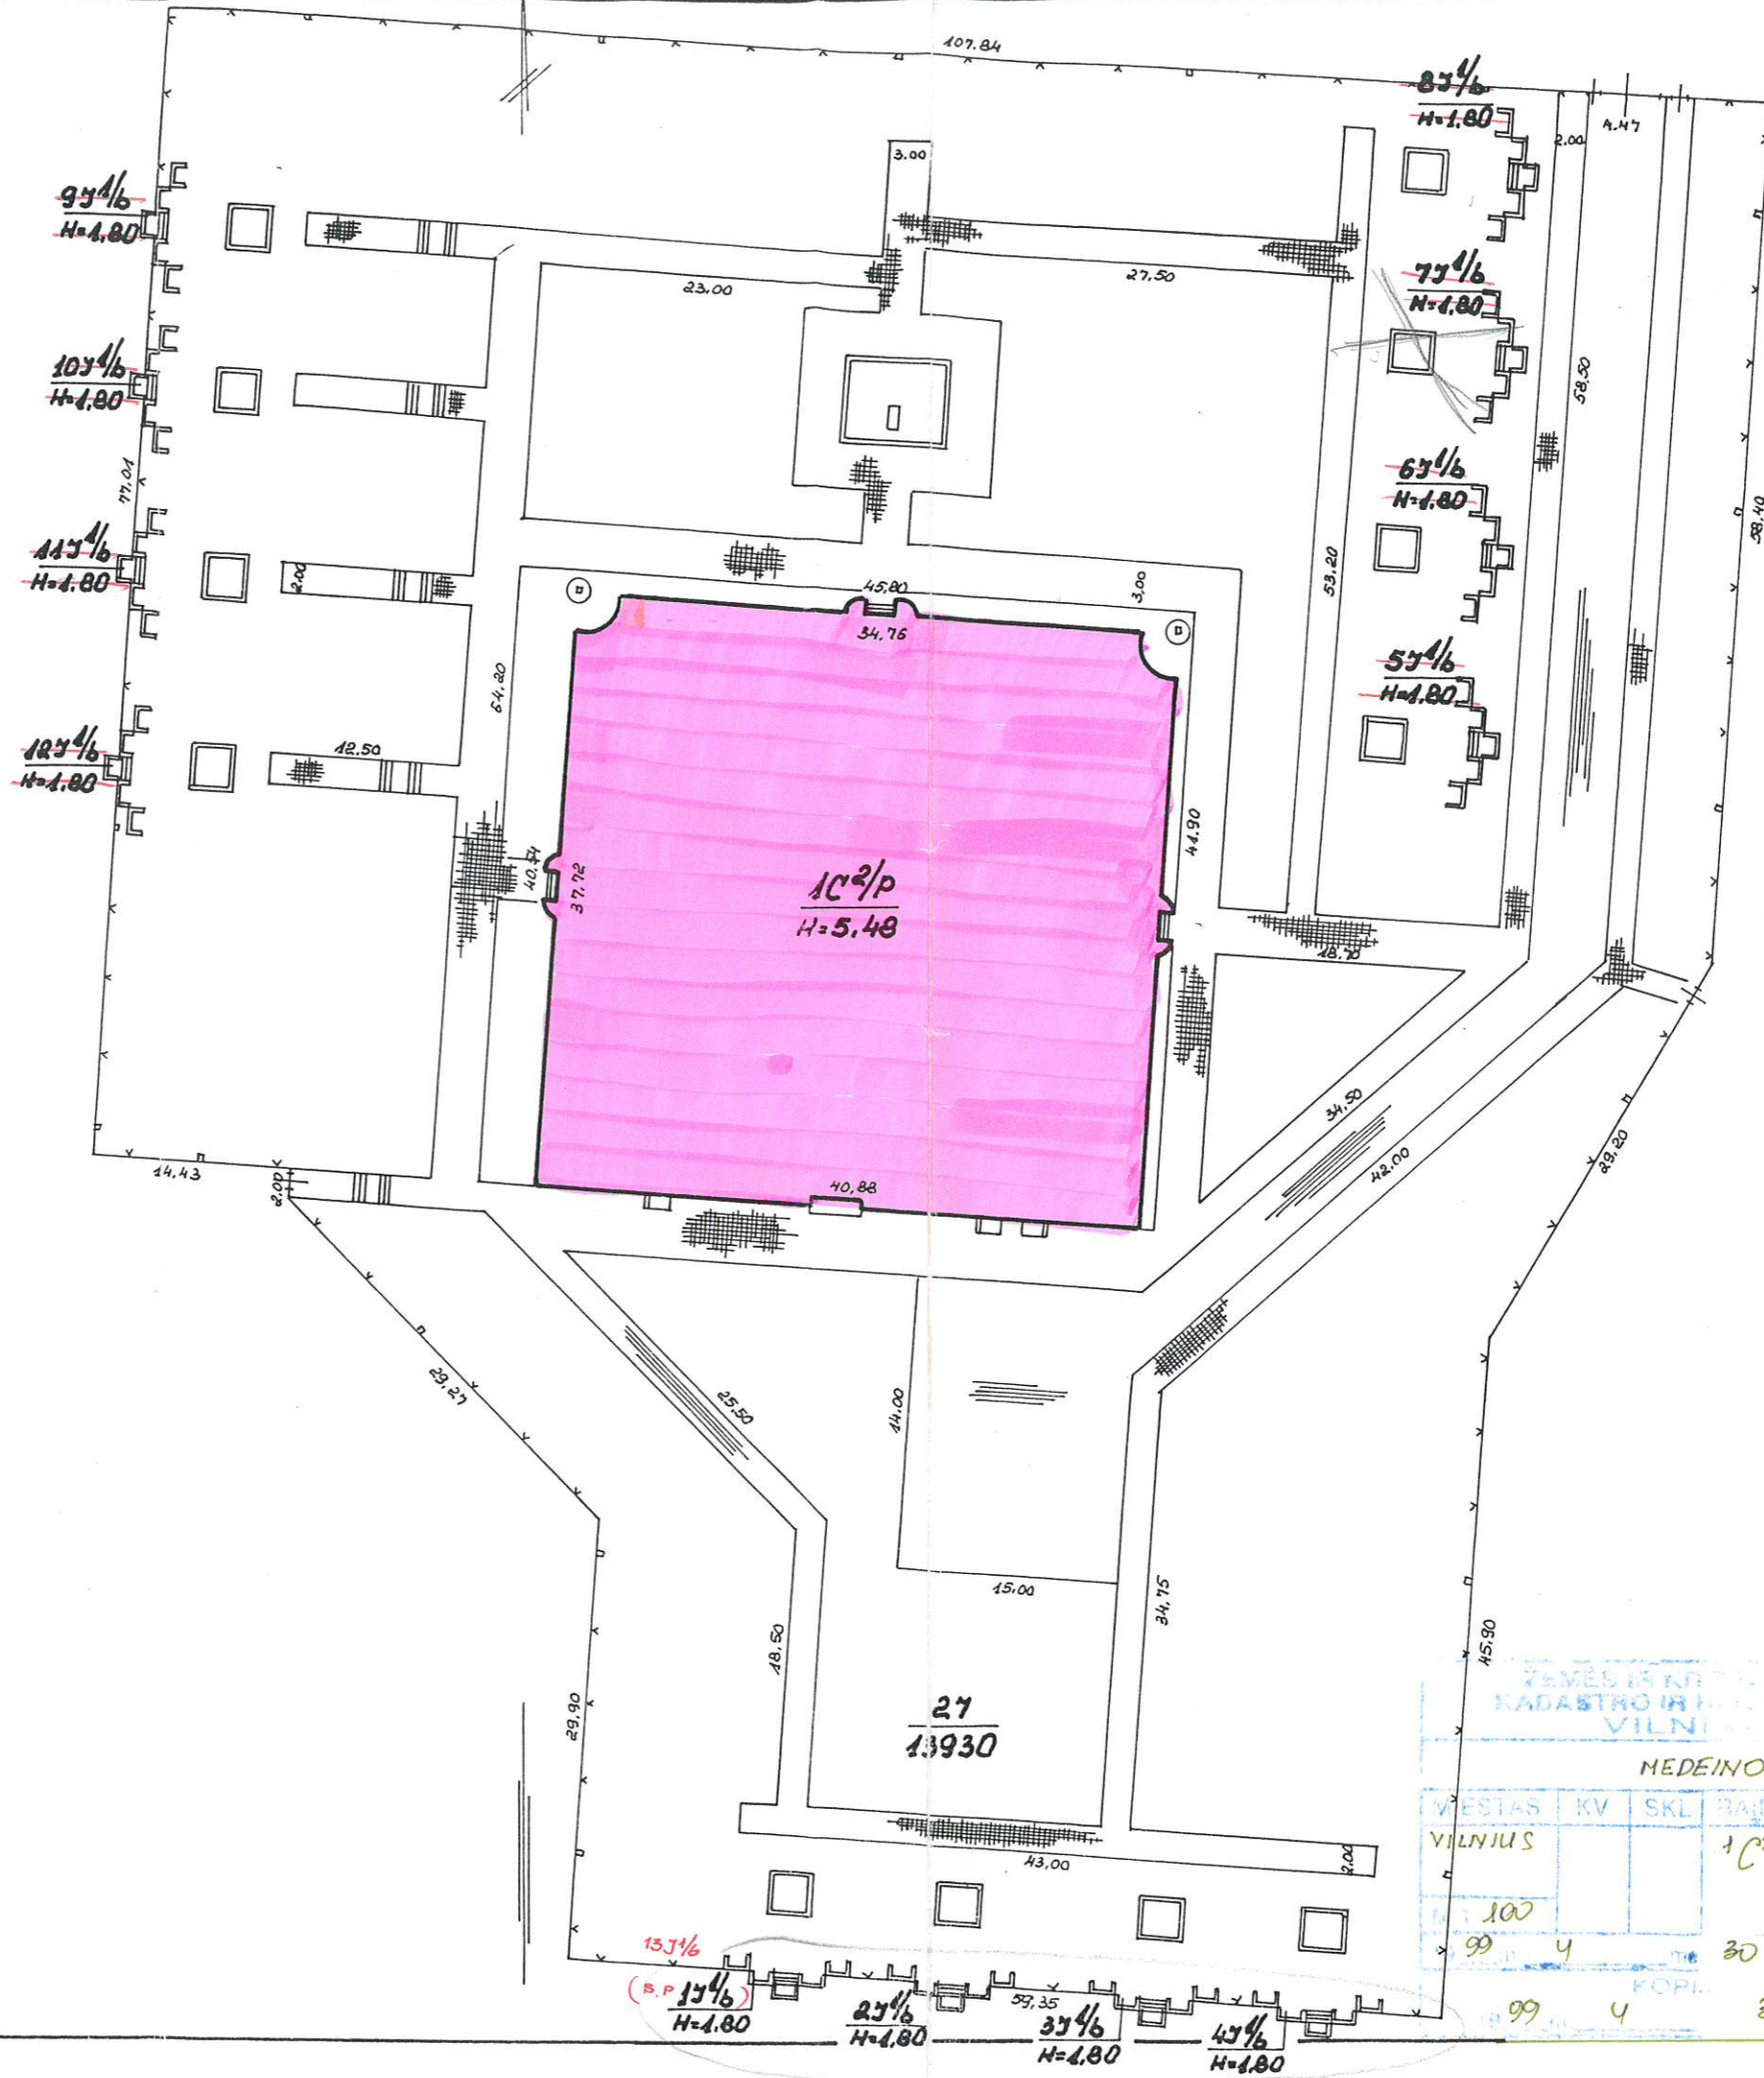


ZEMĖS IR KŪRŲ KĀRTĪBAS PLĀNS TUNTO
KADASTRO IR ĪPAŠNĪBĀS VĪNYBĀS JOMĒ
VILNĪ

MEDEINOS kv. Nr. 27 bt

VESTAS	KV	SKL	RADE	SUARE
VILNIUS			10²/p	
100				
99	4		30	
99	4		30	

Ilona Matulaitiene
Aleksandras Silovas

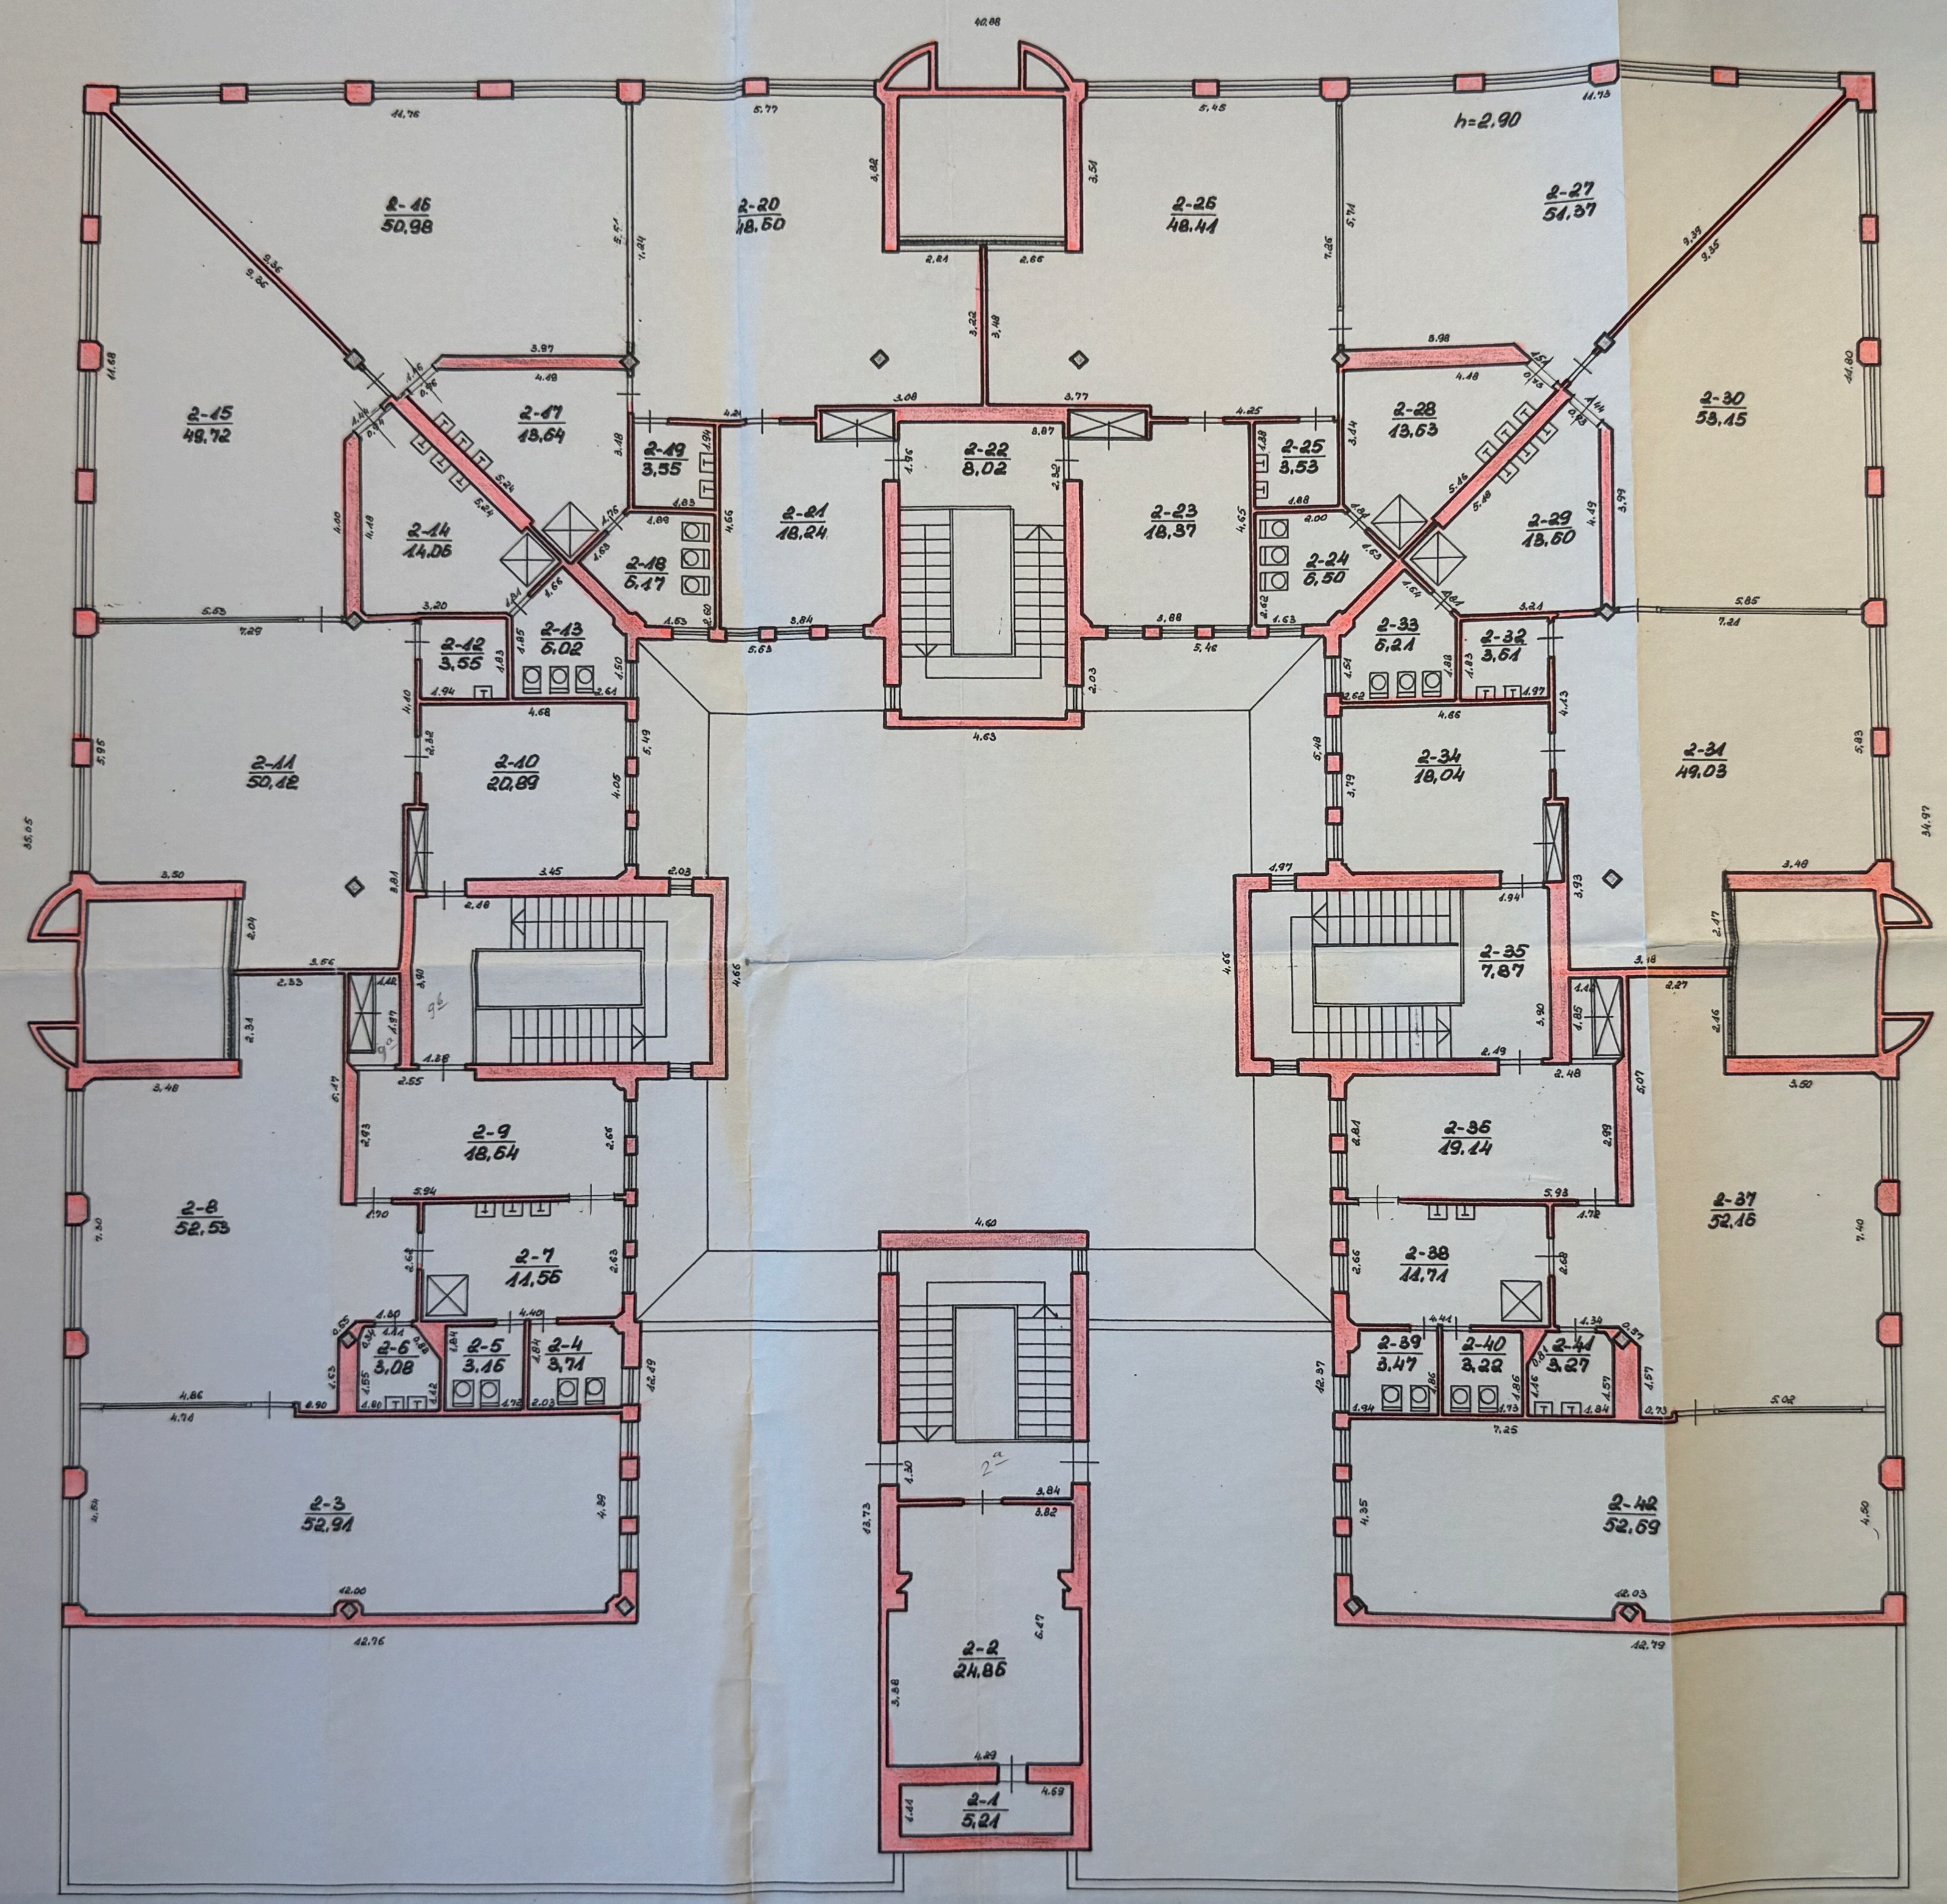

MEMBER KITEPNIKILNOJASIO TURTU
KADASTRO IR REGISTRU VALTIES SIMONE
VILNIAUS FILIALAS

NEDEIMOS G-VENI 27

MESTAS	KV	SKL	RAIDE	SUDARE
VILNIUS				
100				
99	4	80		
99	4	80		

Ilona Matulaitiene

Pastato patalpų charakteristika	Data						Data						
	Butų sk.	Kambarių sk.	Bendrasis plotas m ²	tame skaičiuje			Butų sk.	Kambarių sk.	Bendrasis plotas m ²	tame skaičiuje			
				Gyvenamasis plotas m ²	Pagrindinis pl. m ²	Pagalbinis pl. m ²				Gyvenamasis plotas m ²	Pagrindinis pl. m ²	Pagalbinis pl. m ²	
Gyvenami butai													
tame skaičiuje	1-no kambario												
	2-jų kambarių												
	3-jų kambarių												
	4-ių kambarių												
	5-ių kambarių												
Tame skaič. butai:	a. rūsiuose												
	b. pusrūsiuose												
Gyvenamų butų pagalbinis pl. rūsiuose ir pusrūsiuose													
Tamburų ir techn. patalpos													
Darbo (verso) patalpos													
Garažų patalpos													
HOKYKLOS patalpos			2310,71				1347,35	1023,36					
patalpos													
patalpos													
patalpos													
Naudingasis plotas			2310,71				1347,35	1023,36					
Bendrasis plotas (viso)													
Vandentiekis (vietin. miesto)													
Kanalizacija (vietin. miesto)													
Central. šildymo: ŠEC ar grupinė katilinė			2310,71				1347,35	1023,36					
vietinė katilinė ar krosn.													
Karštas vanduo													
Dujos (gamt. ar suskystintos)													
Elektrinės viryklės													
Butai su voniomis ar dušais													
Apšildomas plotas													

Pastato ir jo dalių kainojimas

Data	Raidė	Pavadinimas	Ilgis	Plotis	Plotas	Aukštis	Tūris	Kainininko ir lentelės Nr.	Vieneto kaina įvedus patalpas.	Statybinė vertė Lt.	Susidėvėjimo %	Vertė atmetus susidėvėjim. Lt.	Rinkos	
													Koeficientas	Kaina Lt
99 04	10 ²¹ /A	HOKYKLA	x)	162,04	5,48	9113	8/9	303,25	1163511	9	2514800	1.05	2640540	
		LAIPTAI	x)	11,06										
				167,304		9113								

199 9 m. 4 mėn. 30 d. Sudarė:

Tikrinio:

Data	Aukšto Nr.	Būto Nr.	Kambarių Nr.	Patalpų pavadinim.		Bendrasis plotas	Gyvenama					NOLYKLA									
				Patalpų paskirtis	Kam naudojama		tame skaičiuje					tame skaičiuje		tame skaičiuje		tame skaičiuje		tame skaičiuje			
							Gyvenamųjų kambarių plotas	Naudingasis negyvenam. plotas	Tamburų techn. pat. pl.	Negyv. rūšiai ir pusrūšiai	Versio		Pagrind. plotas	Pagalb. plotas	Pagrind. plotas	Pagalb. plotas	Pagrind. plotas	Pagalb. plotas	Pagrind. plotas	Pagalb. plotas	
											Pagrind. plotas	Pagalb. plotas									
9904	1		20	NOLYKLA	BIBLIOTEKA	26,45															
			20 ⁰		LOGOPED. KAB.	21,40							26,45								
			21		VALGYKLA	47,14							21,40								
			22		"	3,22							47,14								
			23		TUALETAS	3,38								3,22							
			24		"	3,30								3,38							
			25		INDŲ DLOVYKLA	11,53								3,30							
			26		PRAUSYKLA	16,37								11,53							
			27		SANDELIS	1,84								16,37							
			28		LAIPTŲ AIKŠT.	6,53								1,84							
			29		TAMBURAS	6,14								6,53							
			30		"	6,29								6,14							
			31		"	17,03								6,29							
			32		"	2,29								17,03							
			33		"	2,04								2,29							
			34		RŪBINĖ	18,60								2,04							
			35		PRAUSYKLA	13,39								18,60							
			36		PAGALB. PAT.	3,30								13,39							
			37		KLASĖ	49,84								3,30							
			38		ŽAIDIMO KAMB.	37,97								49,84							
			39		"	40,85								37,97							
			40		KLASĖ	50,44								40,85							
														50,44							

1999 m.

H

mėn. 30 d.

Sudarė:

Tikrino:

Pastato raidė

102/P

Inventorinis numeris		
Miestas Rajonas	Kvartalas	Sklypas
VILNIUS		

Pastatų vidaus ploto eksplikacija

Forma Nr. 3

MEDEINOS g. ve. pr. a. al. skersg. Nr. 24

Data	Aukšto Nr.	Buto Nr.	Kambarių Nr.	Patalpų pavadinim.		Bendrasis plotas	Gyvenama						tame skaičiuje		tame skaičiuje		tame skaičiuje		tame skaičiuje			
				Patalpų paskirtis	Kam naudojamā		Gyvenamųjų kambarių plotas	Naudin-gas negyvenam. plotas	Tarnoburų teknik. pat. pl.	Negyv. rūšiai ir pusrūšiai	Verslo		Pagrind. plotas	Pagalb. plotas	Pagrind. plotas	Pagalb. plotas	Pagrind. plotas	Pagalb. plotas	Pagrind. plotas	Pagalb. plotas		
											Pagrind. plotas	Pagalb. plotas										
9904	1		83	HOKYKLA	NED KABINETAS	9.80								9.80								
			84		TUALETAS	2.99									2.99							
			85		KORIDORIUS	8.02									8.02							
			86		SANDĖLIS	7.00									7.00							
			87		PRAUSYKLA	2.31									2.31							
			88		SAN. MAZGAS	4.82									4.82							
			89		SANDĖLIS	6.49									6.49							
			90		KORIDORIUS	14.18									14.18							
			91		SANDĖLIS	9.23									9.23							
			92		"	5.33									5.33							
			93		"	6.46									6.46							
			94		"	2.30									2.30							
			95		"	2.82									2.82							
			96		AKTŲ SALE	120.28									120.28							
			97		SANDĖLIS	4.03									4.03							
			98		"	4.09									4.09							
					VISO I A	1462.51									1356.83	1.26	83					

Pastato raidė 1C²/p

Inventorinis numeris		
Miestas Rajonas	Kvartalas	Sklypas
VILNIUS		

Forma Nr. 3

Pastatų vidaus ploto eksplikacija

MEDEINOS g. ve. pr. a. al. įskersg. Nr. 27

Data	Aukšto Nr.	Buto Nr.	Kambarių Nr.	Patalpų pavadinim.		Bendras plotas	Gyvenama					MOKYKLA								
				Patalpų paskirtis	Kam naudojamą		tame skaičiuje				tame skaičiuje		tame skaičiuje		tame skaičiuje		tame skaičiuje			
							Gyvena- mujų kambarių plotas	Naudin- gas negyve- nam. plotas	Tamburų technik. pat. pl.	Negyv. rūsiai ir pusrū- siai	Verslo		Pagrind. plotas	Pagalb. plotas	Pagrind. plotas	Pagalb. plotas	Pagrind. plotas	Pagalb. plotas	Pagrind. plotas	Pagalb. plotas
9904	2		23	MOKYKLA	RŪBINĖ	18,37							18,37							
			24		TUALETAS	6,50							6,50							
			25		PAGALB. PAT	3,53							3,53							
			26		KLASĖ	48,41							48,41							
			27		ŽAIDING. KAMB	51,37							51,37							
			28		TRAUŠYKLA	13,63							13,63							
			29		-"-	13,60							13,60							
			30		ŽAIDING. KAMB	53,15							53,15							
			31		KLASĖ	49,03							49,03							
			32		PAGALB. PAT	3,61							3,61							
			33		TUALETAS	6,21							6,21							
			34		RŪBINĖ	18,04							18,04							
			35		LAIPTŲ AIKŠT.	7,87							7,87							
			36		RŪBINĖ	19,14							19,14							
			37		KLASĖ	52,16							52,16							
			38		TRAUŠYKLA	11,71							11,71							
			39		TUALETAS	3,47							3,47							
			40		-"-	3,72							3,72							
			41		PAGALB. PAT	3,27							3,27							

