



VILNIAUS
VYSTYMO
KOMPANIJA

Statinio projekto pavadinimas

VIEŠOSIOS ERDVĖS, ESANČIOS TIES ARCHITEKTŲ G. 152, VILNIUJE, STATYBOS PROJEKTAS

Statinio projekto Nr.

VP 24-16

Statytojas (užsakovas)

VILNIAUS MIESTO SAVIVALDYBĖ

Konstitucijos pr. 3, LT-09608 Vilnius. Tel. +370 5 211 2000.
Kodas 111109233

Projektuotojas

UAB „VILNIAUS VYSTYMO KOMPANIJA“

Šeimyniškių g. 19, LT-09236 Vilnius. Tel. +370 687 66 000.
Kodas Juridinių asmenų registre 120750163

Statinio (statinių) pavadinimas

**SUSISIEKIMO KOMUNIKACIJOS, ATRAMINĖS SIENELĖS, AIKŠTĖ,
AIKŠTELĖS, VANDENTIEKIO IR BUITINIŲ NUOTEKŲ ŠALINIMO
TINKLAI**

Statinio (statinių) adresas (statybos vieta)

VILNIUS, TIES ARCHITEKTŲ G. 152

Kultūros vertybių registro duomenys

**VILNIAUS MIESTO DALIS, VAD. LAZDYNAIS (KODAS 16079);
DEKORATYVINĖ SKULPTŪRA „RYTAS“ (KODAS 20002)
NAUJO STATINIO STATYBA; STATINIO KAPITALINIS REMONTAS**

Statybos rūšis

YPATINGASIS STATINYS

Statinio kategorija

**KITI INŽINERINIAI STATINIAI, INŽINERINIAI TINKLAI,
SUSISIEKIMO KOMUNIKACIJOS
TECHNINIS DARBO PROJEKTAS**

Statinio naudojimo paskirtis

Statinio projekto etapas

**PASIRENGIMO STATYBAI IR STATYBOS DARBŲ
ORGANIZAVIMO DALIS
SO**

Statinio projekto dalis

Bylos (segtuvo) žymuo

0

Bylos (segtuvo) laidos žymuo

Bylos (segtuvo) išleidimo data

2025-05

Bendrovės vadovo vardu pagal įgaliojimą

VIKTORIJA BOGDANOVIENĖ

Projekto vadovas (-ė)

VIKTORIJA BOGDANOVIENĖ

Kvalifikaciją patvirtinančio dokumento

Nr. A1592

Projekto dalies vadovas (-ė)

ROKAS MASEVIČIUS

Kvalifikaciją patvirtinančio dokumento

Nr. 34948



Pasirengimo statybai ir statybos darbų organizavimo dalis

STATINIO PROJEKTO SUDĖTIES ŽINIARAŠTIS

Eil. Nr.	Bylos žymuo	Laida	Bylos pavadinimas	Pastabos
1.	VP-24-16-TDP-BD-1	0	Bendroji dalis	
2.	VP-24-16-TDP-SSP	0	Sklypo sutvarkymo ir susisiekimo dalis	
3.	VP-24-16-TDP-SA	0	Architektūrinė dalis	
4.	VP-24-16-TDP-ŽD	0	Želdinių dalis	
5.	VP-24-16-TDP-SK-1	0	Statinio konstrukcijų dalis	
6.	VP-24-16-TDP-LVN	0	Vandentiekio ir nuotekų šalinimo dalis	
7.	VP-24-16-TDP-E.1	0	Elektrotechnikos dalis (ESO dalis)	
8.	VP-24-16-TDP-E.2	0	Elektrotechnikos dalis (abonentinė dalis)	
9.	VP-24-16-TDP-E.I	0	Elektrotechnikos dalis (elektros tinklų iškėlimas)	
10.	VP-24-16-TDP-E.A	0	Elektrotechnikos dalis (apšvietimo dalis)	
11.	VP-24-16-TDP-ER	0	Elektroninių ryšių (telekomunikacijų) dalis	
12.	VP-24-16-TDP-AS	0	Apsauginės signalizacijos dalis	
13.	VP-24-16-TDP-SO	0	Pasirengimo statybai ir statybos darbų organizavimo dalis	
14.	VP-24-16-TDP-KS	0	Statybos skaičiuojamosios kainos nustatymo dalis	

0	2025-05	Statinio ekspertizei		
LAIDA	DATA	LAIDOS STATUSAS, KEITIMO PRIEŽASTIS (JEI TAIKOMA)		
KVAL. PATV. DOK. NR.	VILNIAUS VYSTYMO KOMPANIJA			STATINIO PROJEKTO PAVADINIMAS Viešosios erdvės, esančios ties Architektų g. 152, Vilniuje, statybos projektas. Techninis darbo projektas
A1592	SPV	Viktorija Bogdanovienė		STATINIO NUMERIS IR PAVADINIMAS XX – visi
34948	SPDV	Rokas Masevičius		
				DOKUMENTO PAVADINIMAS Statinio projekto sudėties žiniaraštis
				LAIDA 0
LT	STATYTOJAS IR (ARBA) UŽSAKOVAS Vilniaus miesto savivaldybė			DOKUMENTO ŽYMUO VP-24-16-TDP-SO-PSŽ
				LAPAS 1
				LAPŲ 1

Pasirengimo statybai ir statybos darbų organizavimo dalis

BYLOS SUDĖTIES ŽINIARAŠTIS

TEKSTINIŲ DOKUMENTŲ SUDĖTIES ŽINIARAŠTIS

Dokumento žymuo	Lapų sk.	Laida	Dokumento pavadinimas	Pastabos	Lapo Nr.
VP-24-16-TDP-SO-1_PSŽ	1	0	Statinio projekto sudėties žiniaraštis		2
VP-24-16-TDP-SO-1_BSŽ	1	0	Bylos sudėties žiniaraštis		3
VP-24-16-TDP-SO-1_AR	34	0	Bendrasis aiškinamasis raštas		4

GRAFINIŲ DOKUMENTŲ ŽINIARAŠTIS

Dokumento žymuo	Lapų sk.	Laida	Dokumento pavadinimas	Pastabos	Lapo Nr.
VP-24-16-TDP-SO-1_B-01	1	0	Statybvietės planas		38

PRIDEDAMŲ DOKUMENTŲ ŽINIARAŠTIS

Eilės Nr.	Priedas	Lapų sk.
1.	Medžių apsaugojimo statybvietėje atmintinė	2
2.	Derinimų nuorašai	3

0	2025-05	Statinio ekspertizei			
LAIDA	DATA	LAIDOS STATUSAS, KEITIMO PRIEŽASTIS (JEI TAIKOMA)			
KVAL. PATV. DOK. NR.	 VILNIAUS VYSTYMO KOMPANIJA		STATINIO PROJEKTO PAVADINIMAS		
			Viešosios erdvės, esančios ties Architektų g. 152, Vilniuje, statybos projektas		
			STATINIO NUMERIS IR PAVADINIMAS		
			XX – visi		
A1592	SPV	Viktorija Bogdanovienė	DOKUMENTO PAVADINIMAS	LAIDA	
34948	SPDV	Rokas Masevičius		0	
				Bylos sudėties žiniaraštis	
LT	STATYTOJAS IR (ARBA) UŽSAKOVAS Vilniaus miesto savivaldybė		DOKUMENTO ŽYMUO	LAPAS	LAPŲ
			VP-24-16-TDP-SO-1_BSŽ	1	1

Pasirengimo statybai ir statybos darbų organizavimo dalis

AIŠKINAMASIS RAŠTAS

1. Bendra informacija

Projektas „Viešosios erdvės, esančios ties Architektų g. 152, Vilniuje, statybos projektas.“ parengtas vadovaujantis paslaugų pirkimo sutartimi (Nr. A197-64/24(2.1.84E-AD), 2024-01-18 sudaryta tarp Statytojo (Užsakovo) ir Projektuotojo, bei Vilniaus miesto vyriausiojo architekto 2024-08-13 patvirtinta projektinių pasiūlymų užduotimi Nr. A671-13/24(2.3.1.31-MAS). Šis aiškinamasis raštas apima viešosios erdvės, privažiavimo gatvės projektinius sprendinius, ir turi būti skaitomas kartu su brėžiniais ir kitais tekstiniais dokumentais. Šio aiškinamojo rašto turinys negali būti taikomas kitiems objektams.

Statinio vieta	Prie Architektų g. 152, Vilniuje
Statinio pavadinimas	Viešosios erdvės, esančios ties Architektų g. 152, Vilniuje, statybos projektas
Statybos rūšis	Naujo statinio statyba Statinio kapitalinis remontas
Statinio klasifikavimas pagal naudojimo paskirtį	Susisiekimo komunikacijos, Inžineriniai tinklai, Kiti inžineriniai statiniai
Statinio kategorija	Ypatingasis statinys

Techninio darbo projekto sprendiniai atitinka privalomiesiems ir normatyviniams projekto rengimo dokumentams ir esminiems statinių reikalavimams.

Vadovaujantis LR Statybos įstatymo 6 straipsnio 4 punktu ir statybos techninio reglamento STR 1.04.04:2017 „Statinio projektavimas, projekto ekspertizė“ 1 priedo reikalavimais patvirtiname, kad projekto sprendiniai nepažeidžia valstybės, visuomenės ir trečiųjų asmenų interesų.

2. Statytojas (Užsakovas)

Vilniaus miesto savivaldybė, kodas 111109233, Konstitucijos pr. 3, LT–09608 Vilnius, tel. +370 5 211 2000, el. p. savivaldybe@vilnius.lt.

3. Projektuotojas

UAB „Vilniaus vystymo kompanija“, kodas 120750163, Konstitucijos pr. 3, LT–09608 Vilnius, tel. +370 687 66 000, el. p. info@vilniausvystymas.lt.

Statinio projekto dalies vadovas – Rokas Masevičius, tel. +370 687 66 000

0	2025-04	Statybai			
LAIDA	DATA	LAIDOS STATUSAS, KEITIMO PRIEŽASTIS (JEI TAIKOMA)			
KVAL. PATV. DOK. NR.	 VILNIAUS VYSTYMO KOMPANIJA		STATINIO PROJEKTO PAVADINIMAS		
			Viešosios erdvės, esančios ties Architektų g. 152, Vilniuje, statybos projektas		
			STATINIO NUMERIS IR PAVADINIMAS		
			XX – visi		
A1592	SPV	Viktorija Bogdanovienė		DOKUMENTO PAVADINIMAS	
34948	SPDV	Rokas Masevičius		LAIDA	
				0	
				Aiškinamasis raštas	
LT	STATYTOJAS IR (ARBA) UŽSAKOVAS Vilniaus miesto savivaldybė		DOKUMENTO ŽYMUO		LAPAS
			VP-24-16-00-TDP-SO_AR		LAPŲ
				1	34



Pasirengimo statybai ir statybos darbų organizavimo dalis

Techninio darbo projekto pasirengimo statybai ir statybos darbų organizavimo dalis parengta vadovaujantis žemiau pateiktais LR galiojančiais normatyviniais statybos techniniais reglamentais, instrukcijomis, taisyklėmis ir nuostatomis:

- Lietuvos Respublikos statybos įstatymas;
- STR 1.06.01:2016 Statybos darbai. Statinio statybos priežiūra;
- STR 11.04.04:2017 Statinio projektavimas, projekto ekspertizė;
- ST 121895674.06:2009 „Žemės ir statyb vietės įrengimo darbai“;
- Kėlimo kranų naudojimo taisyklės;
- Darboviečių įrengimo bendrieji nuostatai;
- Darboviečių įrengimo statyb vietėse nuostatai;
- Žemkasio saugos ir sveikatos instrukcija;
- Darbuotojų saugos ir sveikatos reikalavimai tvarkant krovinius rankomis;
- Želdinių apsaugos, vykdant statybos darbus, taisyklės;
- Techninis reglamentas „Mašinų sauga“;
- Darbuotojų aprūpinimo asmeninėmis apsaugos priemonėmis nuostatai;
- Bendrosios gaisrinės saugos taisyklės;
- Statybinių atliekų tvarkymo taisyklės;
- Atliekų tvarkymo taisyklės;
- Statybinė klimatologija
- Topografinis planas;
- Projekto brėžiniai;

Kompiuterinės programos, kuriomis vadovaujantis parengta ši projekto dalis:

Civil 3D 2024


Office 365

Rangovas privalo vadovautis ne tik aukščiau išvardintais, bet ir visais kitais su šios projekto dalies įgyvendinimu susijusiais teisės aktais, taip pat jų naujausiais pakeitimais bei papildymais. Informaciją apie teisės aktus ir jų pakeitimus galima rasti Teisės aktų registre (TAR), internete adresu: <https://www.e-tar.lt/>.

DOKUMENTO ŽYMUO	LAPAS	LAPŲ	LAIDA
VP-24-16-00-TDP-SO_AR	2	34	0

Pasirengimo statybai ir statybos darbų organizavimo dalis

Būsimų statybų darbų vieta yra Lazdynų mikrorajone vakarinėje Vilniaus miesto dalyje šalia Architektų gatvės 152

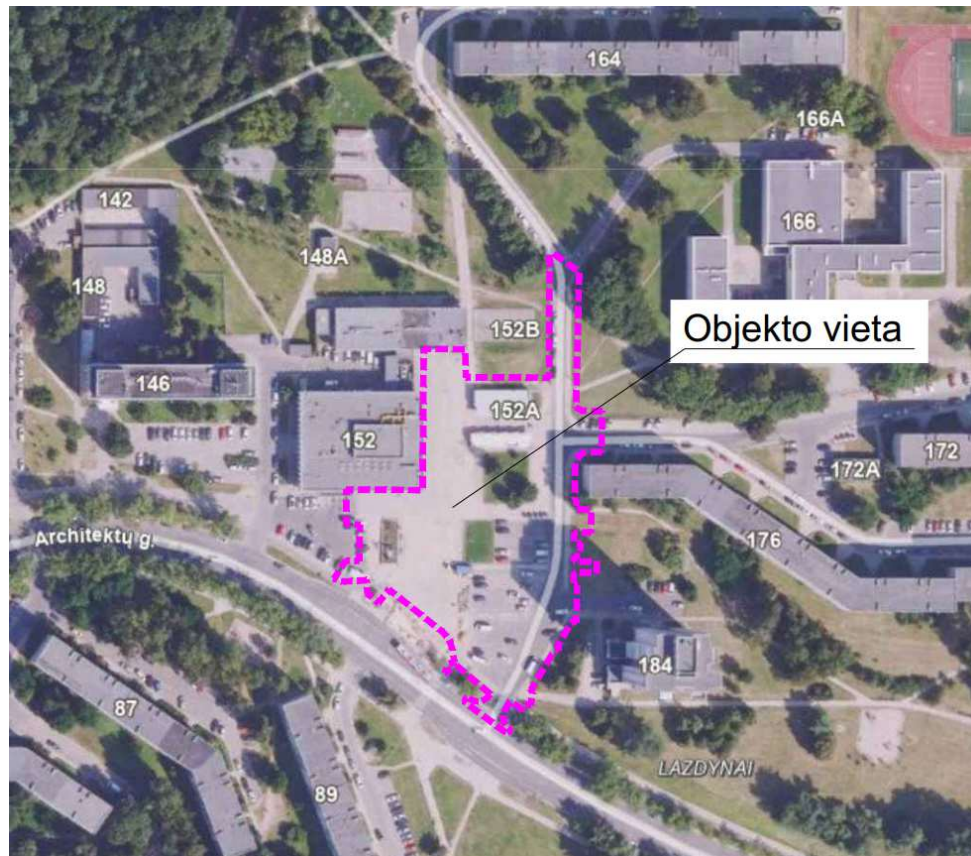

0 pav. Statybos (objekto) vieta

4. Esamų konstrukcijų ir inžinerinių tinklų būklė

Esamų inžinerinių tinklų būklė, į kurių apsaugos zoną patenka statybos sklypas, yra gera, jų nenumatoma tvarkyti išskyrus ryšių tinklus kuriuos statybos darbų metu numatoma apsaugoti.

Esama betoninių plytelių danga sena, plytelės sutrūkinėję, suskaldytos, vietomis plytelių nėra, kaupiasi vanduo, telkšo balos. Pravažiuojamose ir automobilių stovėjimo vietose asfalto danga duobėta, vietomis matosi susiformavę nuovargio plyšiai. Nėra tinkamo vandens nuvedimo sistemos. Objektas nėra pritaikytas specialių poreikių turintiems asmenims ir neatitinka šiuo gyventojų kelių poreikių viešajai erdviai.

5. Geologinės ir hidrogeologinės statyb vietės sąlygos

Geomorfologiniu požiūriu tyrimų plotas priklauso paskutiniojo apledėjimo amžiaus, Aukštaičių aukštumos rajono, Bajorų fluvio-glacialinio masyvo mikrorajonui. Geologinį pjūvį sudaro antropogeniniai (t IV) bei fluvio-glacialiniai (f III bl) dariniai. Atsižvelgiant į genetines formavimosi sąlygas, litologinę sudėtį ir fizines mechanines savybes tyrimų plote išskirta 10 inžinerinių geologinių sluoksnių. Antropogeniniai (t IV) rupieji gruntai (IGS-1, 2, 3, 4) sutinkami visame tirtame plote iki 0,3 – 2,8 m gylio. Fluvio-glacialiniai (f III bl) rupieji (IGS-5 - 9) ir smulkieji (IGS-10) gruntai slūgso iki pragręžto 3,0 – 7,0 m gylio.

Tyrimo metu tyrimų plote požeminis vanduo podirvio vanduo iki gręžto 3,0 – 7,0 m gylio sutiktas gręžinių Nr.3, 4, 5, 7, 10 aplinkoje 1,5 – 5,5 m (146,65 – 153,36 m abs. a.) gylyje nuo esamo žemės paviršiaus. Lietingais laikotarpiais ir pavasarinio polaidžio metu 0,05 – 0,4 m gylyje gali kauptis podirvio vanduo, kurio lygis tiesiogiai priklauso nuo patekusio į gruntą paviršinio vandens kiekio. Todėl labai svarbu po statybų gerai sutvarkyti aplinką ir paviršinio vandens surinkimą ir nuvedimą.

Inžinerinės geologinės sąlygos yra palankios statinio statybai. Tirta ruožo dangos konstrukciją sudaro asfaltbetonis, vietomis prastos būklės, kurio storis 10 – 15 cm, dangos pagrindą sudaro 20 cm storio skaldos sluoksnis, vietomis 25 – 30 cm

DOKUMENTO ŽYMUO	LAPAS	LAPŲ	LAIDA
VP-24-16-00-TDP-SO_AR	3	34	0



Pasirengimo statybai ir statybos darbų organizavimo dalis

storio skaldos – smėlio mišinys. Šalčiui atsparų sluoksnį ties gręžiniais Nr.2, 4 (Pk1+21, 0+21) sudaro mažai dulkingas molingas gerai išrūšiuotas, vietomis įvairaus rūšiuotumo smėlis su maža (2,1 %) organinės medžiagos priemaiša ([SD]) (F2 šalčiui nejautrių gruntų klasė), ties gręžiniu Nr.3 (Pk0+70) sudaro blogai išrūšiuotas smėlis ([SB]) (F1 šalčiui nejautrių gruntų klasė), ties gręžiniu Nr.1 (Pk1+67) sudaro mažai dulkingas molingas gerai išrūšiuotas smėlis ([SD]) (F2 šalčiui nejautrių gruntų klasė). Bendras dangos konstrukcijos storis 90 cm.

Kelio konstrukcijos ir statinių pamatų pagrindais be papildomo paruošimo nerekomenduojama naudoti purių antropogeninių (t IV) (IGS-1), labai purių, purių fluvio-glacialinių (f III bl) (IGS-5, 6) gruntų. Ketinant kaip pagrindus naudoti šiuos gruntus, rekomenduojama atsižvelgti į numatomas į juos apkrovas ir esant poreikiui taikyti sutankinimą ar kitas dirbtinio stiprinimo priemones. Atliekant atskirų sluoksnių tankinimo darbus reikia pasirinkti tinkamas tankinimo priemones, kad nebūtų pažeista giliau esančių gruntų struktūra. Netinkamai parinkta tankinimo priemonė ypač pavojinga smulkiesiems gruntams, kurie nuo dinaminių apkrovų praskysta.

Būtina atkreipti dėmesį, jog tyrimų plote išskirti fluvio-glacialiniai moliai ir dulkiai (IGS-10) pasižymi tiksotropinėmis savybėmis, t. y. gruntas jautrus vibracijoms, todėl išskiria vandenį ir praranda savo pirminį stiprumą. Natūralioje būsenoje, masyve jie yra tvirti, tačiau ilgą laiką veikiant dinamiškai šių gruntų atsparumas gali ryškiai sumažėti.

Temperatūra. Metinė vidutinė oro temperatūra Vilniaus mieste 7,2°. Minusinė oro temperatūra vyrauja nuo gruodžio iki kovo mėnesio imtinai. Vidutinė šilčiausio mėnesio oro temperatūra 18,5°, šalčiausio - -3,7°. Absoliutinis oro temperatūros maksimumas 35,4°. Absoliutinis oro temperatūros minimumas -37,2°.

Drėgnumas. Santykinis metinis oro drėgnumas Vilniaus mieste 79%. Didžiausias oro drėgnumas nustatomas spalio-vasario mėnesiais. Metinis vidutinis vandens garų tamprumas (dalinis slėgis) 8,71 hPa. Vidutinis metinis drėgnumo deficitas 3,34 hPa. Didžiausias drėgnumo deficitas nustatomas gegužės - liepos mėnesiais.

Vėjai. Vidutinis vėjo greitis Vilniaus mieste 3,0 m/s. Dažniausiai pučiantys vėjai žiemos mėnesiais yra pietų ir pietryčių krypčių, vasaros – vakarų ir šiaurės vakarų krypčių.

Krituliai. Vidutinis kritulių kiekis Vilniaus mieste 678 mm. Daugiausiai kritulių iškrinta birželio, liepos ir rugpjūčio mėnesiais.

Sniego susikaupimas. Laikotarpis su sniego danga trunka apie 90-105 dienų.

6. Gruntinio vandens pažeminimo būtinumas

Darbų metu esant poreikiui šalinti vandenį reikės - siurbliais, perpumpuojant į šalia statybos darbų vietos įrengtą autocisterną ar lietaus nuotekų sistemas.

Gruntinio vandens šalinimo metu tranšėjas reikia pradėti kasti žemiausioje vietoje, norint užtikrinti gravitacinį vandens nutekėjimą iš tranšėjos jos dugnu.

Vandens pašalinimui iš iškasų, įgilintų žemiau gruntinio vandens lygio, gali būti naudojamas vienas iš žemiau pateiktų būdų:

- Vandens pašalinimas siurbiant siurbliais iš surinkimo šulinių;
- Siurbimas siurbliais tiesiogiai iš iškastos duobės;
- Siurbimas adatiniais filtrais.

Galutinį gruntinio vandens lygio pažeminimo būdą pasirenka rangovas.

Vykdamas vandens pažeminimo darbus, turi būti numatomos priemonės, apsaugančios iškasas, šlaitus ir šalia esančius įrenginius nuo stabilumo praradimo. Vandens lygio pažeminimo greitis, kad nebūtų pažeistas šlaitų ir dugno pastovumas, turi atitikti požeminio vandens žemėjimo greitį. Pajungus vandens pažeminimo sistemą vanduo siurbiamas be pertraukų ir perpumpuojamas į autocisterną. Vandens pažeminimo sistemos turi būti automatizuotos, sumažėjus vandens lygiui, išjungiančios agregatus, naudojamos žiemos metu, apšiltinamos.

Rangovas turi pateikti visą darbo jėgą, medžiagas ir įrangą, atlikti visus darbus, būtinus gruntinio vandens lygio ir hidrostatinio slėgio sumažinimui, kad visus statybos darbus būtų galima atlikti sausomis sąlygomis. Darbai turi apimti vandens pašalinimo sistemos išbandymus, paleidimą, eksploatavimą, priežiūrą, galutinį įrangos išmontavimą bei išvežimą iš statybvietės.

DOKUMENTO ŽYMUO	LAPAS	LAPŲ	LAIDA
VP-24-16-00-TDP-SO_AR	4	34	0



Pasirengimo statybai ir statybos darbų organizavimo dalis

Taip pat Rangovas atsako už žalą, susijusią su gruntinio ar paviršinio vandens šalinimo sistemų gedimais dėl Rangovo nerūpestingumo. Į vandens šalinimą įeina paviršinių ir gruntinių vandenų, esančių darbo vietoje, surinkimas ir pašalinimas.

7. Medžių, augmenijos, dirvožemio ir kito iškasamo grunto išsaugojimo ir panaudojimo sąlygos

Projektiniams sprendiniams įgyvendinti trukdančių medžių ar kitos augmenijos kirtimo, persodinimo ar kitokio pašalinimo, genėjimo darbus būtina suderinti nustatyta tvarka su vietos gamtos saugos įstaigomis ir gauti raštišką leidimą, kuriame nurodoma, kokius želdinius statybvietėje leidžiama pašalinti.

Esamiems medžiams apsaugoti naudoti prieduose priedamą atmintinę, pagal kurią medžiai apsaugojami. Jeigu netyčia yra pažeidžiami augantys medžiai ir kita augmenija, privaloma padarytą žalą ištaisyti.

Baigus statybos darbus privaloma sutvarkyti želdinius už statybos darbų teritorijos, jei ji buvo naudojama vykdamas statybos darbus.

Nuimtas augalinis grunto sluoksnis (vietose, kur jis yra) yra išsaugomas iki statybos darbų pabaigos ir vėliau panaudojamas teritorijos tvarkymo darbams arba atstatomas į pradinę padėtį.

Nukastas dirvožemis sandėliuojamas numatytoje ir netrukdančioje statybos darbams vietoje. Jeigu statybos aikštelėje nėra vietos, dirvožemis išvežamas už statybvietės. Darbo metu nukasamo dirvožemio negalima sumaišyti su žemiau esančiu gruntu. Nukasto dirvožemio negalima užteršti statybos atliekomis, metalu, stiklu, plastmasėmis, naftos produktais, cheminėmis medžiagomis, ilgai pūvančiomis augalų liekanomis. Sandėliuojamam dirvožemiui negalima važinėti ar kitaip jį tankinti. Privalu jį apsaugoti nuo išplovimo, išpustymo (vėjo), kad būtų galima jį panaudoti sklypo sutvarkymo darbams.

Statybos metu išardytos arba apgadintos esamos žvyro, asfalto ir pėsčiųjų tako dangų konstrukcijos pasibaigus darbams turi būti visiškai atstatytos į pirminę (pagal esamų dangų sluoksnių storius) padėtį.

Išardytas esamos asfaltbetonio dangos konstrukcijos viršutinis sluoksnis yra perduodamas statybines atliekas tvarkančioms bei utilizuojančioms bendrovėms.

Esant galimybei iškastinis gruntas gali būti sandėliuojamas šalia tranšėjų, bet ne mažesniu kaip 0,6 m atstumu nuo tranšėjos ar iškastos krašto, kitu atveju iškastas gruntas sandėliuojamas iškastinio grunto sandėliavimo aikštelėje.

Statybai netinkamas iškastas gruntas išvežamas į grunto sąvartas.

Atliekant statybos darbus, kad būtų išsaugoti statybvietėje paliekami ir gretimuose žemės sklypuose augantys želdiniai, privaloma:

1. išpurenti ir patręšti žemę po statybvietėje augančių medžių ir krūmų lajomis prieš statybos pradžią, kad pagerėtų jų augimo sąlygos statybos laikotarpiu;

2. iki darbų pradžios aptverti medžius ir krūmus, augančius statybvietėje ir arčiau kaip 5 m nuo įvažiavimo ar išvažiavimo iš statybvietės važiuojamosios dalies krašto:

2.1. medžių grupes ir krūmus išsistiniu, ne žemesniu kaip 2 m aptvaru ir ne arčiau kaip 1,5 m nuo medžių kamienų ir 1 m nuo krūmų;

2.2. pavienius medžius – trikampi aptvaru, kurio apatinės kraštinės turi būti ne arčiau kaip 0,5 m nuo medžio kamieno, arba lentomis. Aptvarą tvirtinti kuolais, įkaltais 0,5 m ir giliau;

3. aptveriant visą statybvietę, neaptverti į ją nepatenkančių gatvės ir kitų želdinių;

4. įrengti takus, pakeltus virš žemės paviršiaus, ne arčiau kaip 1,5 m nuo medžio kamieno, kai darbo metu reikia vaikščioti arti želdinių (po medžių lajomis);

5. saugoti vejas, gėlynus, jeigu statinio projekte nenumatyta juos pertvarkyti;

6. saugoti nuimtą nuo žemės sklypo užstatomos dalies dirvožemį tam tikslui skirtose vietose, apsaugant jį nuo užteršimo, išplovimo, išpustymo (vėjo), kad būtų galima jį panaudoti sklypo sutvarkymo ir želdinimo darbams;

7. laistyti želdinius Medžių ir krūmų priežiūros, vandens telkinių, esančių želdynuose, apsaugos, vejų ir gėlynų priežiūros taisyklių, patvirtintų aplinkos ministro 2008 m. sausio 18 d. įsakymu Nr. D1-45 (Žin., 2008, Nr. 10-356), nustatyta tvarka;

8. nesandėliuoti medžiagų ir įrenginių, nevažinėti, nestatyti transporto priemonių, laikinų statinių ir įrenginių prie medžių arčiau kaip 1 m nuo medžių lajų projekcijų, bet ne arčiau kaip 3 m nuo kamieno ir 2 m nuo krūmų. Nesandėliuoti degių medžiagų arčiau kaip 10 metrų nuo medžių kamienų ir krūmų;

DOKUMENTO ŽYMUO	LAPAS	LAPŲ	LAIDA
VP-24-16-00-TDP-SO_AR	5	34	0

Pasirengimo statybai ir statybos darbų organizavimo dalis

9. nekasti tranšėjų (kabelio, vandentiekio ir kanalizacijos vamzdžių ir kt. įrenginių tiesimui) arčiau kaip 3m nuo medžio kamieno, kurio diametras didesnis kaip 15 cm, arčiau kaip 2 m, kai kamieno diametras iki 15 cm ir arčiau kaip 1,5 m – nuo krūmų, skaičiuojant atstumą nuo kraštinio stiebo;

10. tvirtinti tranšėjų, kasamų birame ir šlapiame grunte, leidžiamu atstumu (nurodytu 7.9 punkte) prie medžių ir krūmų, sienutes statramsčiais;

11. užpilti žemėmis pagal projektą padarytas tranšėjas per trumpiausią laiką, bet ne ilgiau kaip per mėnesį;

12. medžių pomedyje (lajos projekcijos zonoje) darbus vykdyti žemiau pagrindinių skeletinių šaknų (nemažiau kaip 1,5 m nuo dirvožemio paviršiaus), nepažeidžiant šaknų sistemos;

13. nepakeisti daugiau kaip 5cm (virš ar žemiau) natūralaus grunto lygio prie medžio šaknų kaklelio ir iki 2m atstumu nuo medžio kamieno. Kai vykdant statybos darbus (įskaitant įvažiavimų, gatvių, kelių įrengimą ar remontą) pažeidžiama medžio šaknų sistema, kad neišdžiūtų šaknys, jas būtina pridengti ar užpilti žemės sluoksniu, jį palaistyti, kad neiššaltų šaknys, jas būtina apšiltinti. Pažeidus medžio šaknis, medžio lają galima išretinti vadovaujantis Medžių ir krūmų priežiūros, vandens telkinių, esančių želdynuose, apsaugos, vejų ir gėlynų priežiūros taisyklėmis.

Medžių apsauga prieš statybos darbus

Prieš atliekant bet kokius kitus pasiruošimo statybai ar statybos darbus, privaloma tinkamai apsaugoti darbų vykdymo ribose (DVR) augančius medžius ir medžius, kurių šaknų apsaugos zona ar polajis (lajos projekcija į žemės paviršių) patenka į darbų vykdymo ribas (DVR).

Medžių apsaugojimas:

1. Atliekami numatyti medžių ir augimvietės paruošimo darbai
2. Apsaugomi medžių kamienai.
3. Įrengiami medžių aptvarai.
4. Medžių aptvarais apribotas polajis mulčiuojamas.

Medžių ir augimvietės paruošimo darbai

Pašalinami numatyti šalinti medžiai.

Atliekami lajos priežiūros, retinimo, redukcijos ar kt. darbai, augimvietės gerinimas (gruntas polajyje supurenamas oro kastuvu, įterpiamos ilgalaikio veikimo trąšos ir (ar) biostimuliatoriai, įrengiami laistymo maišai.

Genėjimo, augimvietės gerinimo darbus atlikti gali tik Lietuvos arboristų asociacijos arba Europos arboristikos tarybos atestuoti specialistai.

Atliekant darbus vadovautis [30-2517/21 DĖL MEDŽIŲ PRIEŽIŪROS REKOMENDACIJŲ VILNIAUS MIESTE TVIRTINIMO \(PRIEDAS\)](#)



Pav. 1. Polajo purenimo oro kastuvu pavyzdys.

DOKUMENTO ŽYMUO	LAPAS	LAPŲ	LAIDA
VP-24-16-00-TDP-SO_AR	6	34	0

Pasirengimo statybai ir statybos darbų organizavimo dalis

Laistymo maišai įrengiami ant medinio kuolo, ties medžio lajos kraštu, kur daugiausia smulkių šaknų. Talpa – ne mažiau 70 litrų. Maišų kiekis priklauso nuo kamieno diametro.

Medžio kamieno diametras	Laistymo maišų kiekis
<16 cm	1 vnt.
16-28 cm	2 vnt.
29-36 cm	3 vnt.
37-48 cm	4 vnt.
>48 cm	5 vnt.



Pav. 2. Laistymo maišų įrengimo pavyzdys.

Medžių aptvarai

Esamų želdinių plane ir (ar) statybų organizavimo (SO) dalyje nurodyti plotai aptveriami statybinio tinklu. Statybinis tinklas tvirtinamas prie medinių ar metalinių kuolų, kalamų į žemę.

Tinklo aukštis 1 m, spalva oranžinė, medžiaga HDPE.



Pav. 3. Aptvaro pavyzdys.

Medžių kamienų apsauga

Medžių, nuo aptvaro nutolusių mažiau nei per 2 metrus, kamienai apjuosiami gofruotu vamzdžiu $\varnothing$ 40-50 mm, ne mažiau 4 vietose.

Prie gofruoto vamzdžio dedamos lentos, ne mažiau 20 mm storio. Tarp lentų paliekami 10-20 mm tarpai. Lentos apjuosiamos ir suveržiamos viela.



Pav. 4. Kamieno apsaugos pavyzdys.

DOKUMENTO ŽYMUO	LAPAS	LAPŲ	LAIDA
VP-24-16-00-TDP-SO_AR	7	34	0

Pasirengimo statybai ir statybos darbų organizavimo dalis

Mulčiavimas

Atitvertas polajo plotas mulčiuojamas 10 cm smulkintos medienos mulčio sluoksniu. Mulčias išlaikomas iki statybų pabaigos, gali būti panaudojamas įrengiamų želdinių mulčiavimui.



Pav. 5. Polajo mulčiavimo pavyzdys.

2. Medžių apsauga statybų metu

Jei šiame dokumente nenurodyta kitaip, vadovautis Lietuvos Respublikos aplinkos ministro 2010-03-15 įsakymu Nr. D1-193 „Dėl Želdinių apsaugos, vykdančios statybos darbus, taisyklių patvirtinimo“ nustatyta tvarka ir reikalavimais. Jei šiame dokumente nurodyta griežtesnė tvarka ir reikalavimai, privaloma vadovautis šiuo dokumentu.

Jei polajyje ir (ar) šaknų apsaugos zonoje judama su sunkia technika (svoris į ašį didesnis nei 1,5 t), privalo būti naudojami paklotai, apsaugantys šaknyną. Paklotai negali būti įrengti nuolatos ir taip riboti deguonies patekimo į gruntą. Paklotų galima nebenaudoti, jei įrengta dangos konstrukcija ir technika juda jos paviršiumi.



Pav. 6. Grunto pakloto pavyzdys.

Laistymo maišai nuolat papildomi vandeniu, ypač vyraujant sausiems orams.

Aptvaruose jokie darbai, išskyrus želdinimo, negali būti atliekami. Statybinės ar kitos medžiagos nesandėliuojamos, technika nelaikoma. Nepilami jokie skysčiai, išskyrus švarų vandenį.

Šaknų apsaugos plote žemės darbai atliekami tik rankiniu būdu arba oro kastuvu, kuo labiau saugant šaknis. Po atkasimo smulkios, maitinančios šaknys atsargiai atlenkiamos ir surišamos tarpusavyje, uždengiamos geotekstile (140-160 g/m²). Geotekstilė nuolatos laistoma siekiant palaikyti drėgmę, kad šaknys neišdžiūtų.

Atkastas gruntas taip pat pridengiamas geotekstile, kad sumažėtų drėgmės pašalinimas iš grunto.

Atkastos stambios šaknys (kurių diametras didesnis nei 5 cm), aprišamos, apvyniojamos geotekstile. Geotekstilė nuolatos laistoma siekiant palaikyti drėgmę, kad šaknys neišdžiūtų. Atlikus darbus, ypatingai pietinėje pusėje ir saulėkaitoje, šaknys ir gruntas pridengiamas geotekstile, kuri nuolatos drėkinama, kad šaknys ir gruntas neišdžiūtų.

DOKUMENTO ŽYMUO	LAPAS	LAPŲ	LAIDA
VP-24-16-00-TDP-SO_AR	8	34	0

Pasirengimo statybai ir statybos darbų organizavimo dalis



Pav. 7. Šaknų apgaubimas geotekstile, vykdant darbus.

Esant poreikiui sutrumpinti šaknis, tai daroma tik su arboristo pritarimu, šaknis kerpamos tik aštriu sekatoriumi arba pjūkleliu, kad pjūvis būtų kuo švaresnis.

Atidengtų šaknų plote darbai atliekami kuo skubiau, o atlikus darbus ir šaknis užpylus gruntu, šaknų apsaugos plotas nuolat laistomas 2 savaites, gruntą sudrėkinant iki 30 cm gylio, kad būtų atkurtas drėgmės balansas.

Po žemės darbų atlikimo, stebėti medžių būklę ir esant poreikiui, gerinti šaknų augimo sąlygas, įterpiant biostimuliacinius, papildomai laistyti.

Nederėtų šalinti storų, >5 cm šaknų. Jei paviršinių šalintinų šaknų yra ne viena, vienu pakirtimu šalinti iki 20 % šalintinų šaknų. Žiema ir vėlyvas ruduo šaknų pakirtimui yra geresnis laikas nei vegetacijos sezonas. Naudoti tam skirtus įrankius ir mechanizmus – šaknis reikia pakirsti ar nupjauti aštriais įrankiais, paliekant kuo lygesnes (kuo mažiau išdraskytas) pjūvio vietas. Nedera pamiršti apie pasekmes – šaknų pakirtimas neišvengiamai paveiks medžio gyvybingumą, atsparumą vėjui ir ligoms.



Pav. 8. Neigiami darbų pavyzdžiai - darbai atlikti netinkamai. Įrengiant iškasą, nutrauktos, nudraskytos šaknys.

DOKUMENTO ŽYMUO	LAPAS	LAPŲ	LAIDA
VP-24-16-00-TDP-SO_AR	9	34	0

Pasirengimo statybai ir statybos darbų organizavimo dalis



Pav. 9. Teigiami darbų pavyzdžiai - darbai atlikti teisingai, Medžio šaknų atkasimą oro kastuvu, taip išsaugomos smulkios ir medžiui svarbios šaknys, sudaromos sąlygos medžiui tarpti ir prisitaikyti prie pakitusių aplinkos sąlygų.

Medžių apsauga po statybų

Netinkamai atliktų darbų pasėkmės gali pasimatyti ir nuo statybų praėjus 5-6 metams, kuomet baigiasi medžių vidiniai resursai ir jie žūsta.

Po statybos darbų užbaigimo, turi būti išardomos kamieno apsaugos, aptvarai. Aptvarų plotuose įrengtas mulčio sluoksnis gali būti pernaudojamas, jei jis yra numatytų daugiamečių augalų ar krūmų masyvų plotuose; vejų plotuose – pašalinamas, užsėjama veja.

Kituose atviro grunto plotuose atliekamas giluminis aeravimas, siekiant sumažinti grunto suplūkimą, pagerinti aeraciją ir lietaus vandens įsigėrimą. Giluminis aeravimas atliekamas tinkleliu, kas 5 metrus.

Užbaigus statybą būtina stebėti medžių būklę ir pastebėjus neigiamą poveikį medžiams, būtina pagerinti jų augimo sąlygas. Medžių būklę ir galimas priemones turi įvertinti Lietuvos arboristų asociacijos arba Europos arboristikos tarybos atestuoti specialistai.

8. Griaunami esami statiniai ir iškeliami inžineriniai tinklai

Statybos darbų metu demontuojami esami pėsčiųjų takai, betoninių plytelių dangos aikštėse, asfalto danga automobilių stovėjimo vietose ir pravažiavimuose.

Taip pat bus 4 esami metaliniai prekybos konteineriai -kioskai pakeliami, atjungiami nuo inžinerinių tinklų (vandentiekio, nuotekų, elektros). Atlikus visus reikiamus darbus konteineriai pastatomi atgal, bei prijungiami atgal prie inžinerinių tinklų.

Statybos metu bus naujai įrenginėjami lietaus, buitinių nuotekų ir vandentiekio, elektros ir elektroninių ryšių tinklai.

Prieš atliekant iškėlimo darbus būtina suderinti atjungimo darbus su atitinkamomis žinybomis.

Leidimai ardyti ir griauti statinius išduodami pagal tvarką, nustatytą STR 1.05.01:2017 „Statybą leidžiantys dokumentai. Statybos užbaigimas. Statybos sustabdymas. Savavališkos statybos padarinių šalinimas. Statybos pagal neteisėtai išduotą statybą leidžiantį dokumentą padarinių šalinimas“ (Žin. 2016-12-12, Nr. D1-878).

9. Susidarysiančių įvairių rūšių statybinių atliekų orientaciniai kiekiai (tonomis)

Kodas	Pavadinimas	Orientacinis kiekis	Atliekų saugojimas objekte (laikymo sąlygos)	Atliekų saugojimas objekte (laikymo terminas)	Atliekų tvarkymo būdai
-------	-------------	---------------------	--	---	------------------------

DOKUMENTO ŽYMUO	LAPAS	LAPŲ	LAIDA
VP-24-16-00-TDP-SO_AR	10	34	0



Pasirengimo statybai ir statybos darbų organizavimo dalis

17 01 01	Betonas	~800 t	Konteineriai, aptverta sandėliavimo aikštelė	Sandėliuojama tik tiek kiek reikalinga atlikti technologinius procesus. Pakraunama į autotransportą ir išvežama	Perduodamos įmonėms, turinčioms teisę tvarkyti tokias atliekas pagal sutartį dėl jų naudojimo ir šalinimo
17 03 02	Asfaltas	~220 t			
17 04 07	Metallų mišiniai	~10 t			
17 05 04	Gruntas ir akmenys	~2300 m ³			
17 09 03	Kitos statybinės ir griovimo atliekos (įskaitant mišrias atliekas), kuriose yra pavojingųjų medžiagų	~23 t			
17 09 04	Mišrios statybinės ir griovimo atliekos, nenurodytos 17 09 01, 17 09 02 ir 17 09 03	~17 t			
20 03 01	Mišrios komunalinės atliekos	~6 t			

Statybinių atliekų surinkimui statomi laikini konteineriai (po 10m³ talpos) kiekvienai atliekų rūšiai (5 rūšys – komunalinės, inertinės, perdirbti ir pakartotinai naudoti tinkamos, pavojingosios atliekos, netinkamos perdirbti atliekos).

Statybinių šiukšlių konteinerio PVZ



Pastaba: kiekiai yra orientaciniai, todėl jie gali skirtis nuo realiai statybos metu gautų kiekių. Tai priklauso nuo Statybos technologiniame projekte pasirinktų darbų atlikimo būdų, antrinio panaudojimo, taip pat atsižvelgiant į esamą sklypo kraštovaizdį.

Atliekų susidarymo apskaita vykdoma elektroniniu būdu, naudojantis GPAIS, pildant atliekų susidarymo apskaitos. Susidariusios atliekos atliekų tvarkytojui pagal sudarytą rašytinės formos sutartį dėl atliekų naudojimo ir (ar) šalinimo perduodamos. Atliekų tvarkymo taisyklėse nustatyta tvarka, GPAIS užpildant atliekų vežimo lydraštį. Atliekų tvarkytojui perduotas atliekų kiekis atliekų susidarymo apskaitos žurnale apskaitomas automatiškai, atliekų tvarkymo taisyklėse nustatyta tvarka įvykdžius atliekų perdavimo procedūrą. Dulkančios statybinės atliekos turi būti vežamos dengtose transporto priemonėse ar naudojant kitas priemones, kurios užtikrintų, kad vežamos šios atliekos ir jų dalys vežimo metu nepatektų į aplinką.

Statybinėms atliekoms krauti numatomi konteineriai (galimas konteinerių pastatymo vietas žiūrėti brėžinyje SO – 01), o užpildžius juos – pakraunamos į autotransportą ir išvežamos licenzijuotoms atliekas tvarkančioms įmonėms. Pastatomi konteineriai atskirai buitinėms ir statybinėms šiukšlėms kaupti.

Statybos atliekos turi būti tvarkomos LR atliekų tvarkymo įstatymo nustatyta tvarka.

Statybos proceso metu statybos atliekos turi būti rūšiuojamos į:

- komunalinės atliekos – maisto likučiai, tekstilės gaminiai, kitos buitinės ir kitokios atliekos, kurios savo pobūdžiu ar sudėtimi yra panašios į buitines atliekas;

DOKUMENTO ŽYMUO	LAPAS	LAPŲ	LAIDA
VP-24-16-00-TDP-SO_AR	11	34	0



Pasirengimo statybai ir statybos darbų organizavimo dalis

- inertinės atliekos – betonas, plytos, keramika ir kitos atliekos, kuriose nevyksta jokie pastebimi fizikiniai, cheminiai ar biologiniai pokyčiai;
- perdirbti ir pakartotinai naudoti tinkamos atliekos, antrinės žaliavos – pakuotės, popierius, stiklas, plastikas ir kitos tiesiogiai perdirbti tinkamos atliekos ir (ar) perdirbti ar pakartotinai naudoti tinkamos iš atliekų gautos medžiagos;
- pavojingosios atliekos – tirpikliai, dažai, klijai, dervos, jų pakuotės ir kitos kenksmingos, degios, sprogstamosios, esdinančios, toksiškos, sukeliančios koroziją ar turinčios kitų savybių, galinčių neigiamai įtakoti aplinką ir žmonių sveikatą;
- netinkamos perdirbti atliekos (izoliacinės medžiagos, akmens vata ir kt.).

Išrūšiuotos atliekos turi būti perduodamos įmonėms, turinčioms teisę tvarkyti tokias atliekas pagal sutartis dėl jų naudojimo ir šalinimo.

Visos statybinės atliekos iš karto pakraunamos į autotransportą ir išvežamos į perdirbimo vietą, prieš tai sudarius sutartį su atliekas utilizuojančia įmone, kuri turi atitinkamą sertifikatą. Statybinio laužo važtaraščiai turi būti išsaugoti iki tol kol statinys bus pridurtas valstybinei komisijai. Statybvietyje turi būti rūšiuojamos susidaranti perdirbimui tinkamos atliekos ir pakartotinam naudojimui tinkamos konstrukcijos (medžiagos), rūšiuojamos kitos atliekos – antrinės žaliavos, pavojingos atliekos.

Medžiagos, kurios po to bus pakartotinai panaudotos sandėliuojamos. O statybinės šiukšlės metamos tam skirtose vietose į šiukšlių konteinerius.

Asbesto turinčios statybinės atliekos tvarkomos laikantis pavojingų atliekų tvarkymo reikalavimų, nustatytų Lietuvos Respublikos atliekų tvarkymo įstatyme ir Atliekų tvarkymo taisyklėse, taip pat laikantis šių reikalavimų:

1. asbesto turinčios statybinės atliekos statybvietyje turi būti surenkamos atskirai nuo kitų statybinių atliekų;
2. birios (asbesto plaušelius išskiriančios) statybvietyje susidariusios asbesto turinčios statybinės atliekos turi būti sudrėkinamos ir pakuojamos į sandarią plastikinę tarą (dvigubus plastikinius maišus, statines, konteinerius ar kt.). Supakuotos asbesto turinčios statybinės atliekos turi būti ženklinamos pagal Atliekų tvarkymo taisyklių reikalavimus;
3. asbesto turinčios statybinės atliekos statybvietyje gali būti saugomos ne ilgiau kaip 3 mėnesius nuo jų susidarymo, tačiau ne ilgiau kaip iki statybos darbų pabaigos;
4. asbesto turinčios statybinės atliekos turi būti perduodamos asbesto ar asbesto turinčias statybines atliekas šalinančioms įmonėms.

10. Statybos geodezinė kontrolė (periodiškumas, tvarka, ataskaitos)

Inžinerinių tinklų planai (geodezinės nuotraukos) užsakomi ir atliekami pagal STR 1.06.01:2016 „Statybos darbai. Statinio statybos priežiūra“ V skyriaus 51 p. reikalavimus.

Rangovas turi atlikti statinio atskirų konstrukcijų nužymėjimo ir įtvirtinimo kontrolines nuotraukas, kontroliuoti atliktų darbų tikslumą. Rangovas atsako už statinio geometrinių dydžių atitiktį statinio projektui. Geodezines nuotraukas statybos darbų eigoje daro geodezinės tarnybos Rangovo užsakymu ir lėšomis. Užsakymą dėl geodezinių nuotraukų darymo pateikia Rangovas iš anksto, bet ne vėliau kaip prieš dvi dienas iki numatomų darbų atlikimo.

Geodezinė kontrolinė dokumentacija turi būti parengta ir kitais statybos norminių dokumentų nustatytais atvejais.

Rekomenduojamų pagrindinių geodezinių kontrolinių nuotraukų sąrašas:

- Takų, važiuojamosios dalies, atraminių sienelių ašių nužymėjimo ir įtvirtinimo kontrolinė nuotrauka
- Vandentiekio ir nuotekų šalinimo sistemos
- Elektros kabelių
- Ryšių kabelių

Periodiškumas

Inžinerinių tinklų planai (geodezinės nuotraukos) užsakomi ir atliekami pagal STR 1.06.01:2016 „Statybos darbai. Statinio statybos priežiūra“ IV skyriuje nustatyta tvarka.

Pagal STR 1.06.01:2016 „Statybos darbai. Statinio statybos priežiūra“ draudžiama užpilti gruntą nutiestus inžinerinius tinklus bei pastatytus kitokius inžinerinius statinius neatlikus geodezinių matavimų ir nepadarius inžinerinių tinklų planų (geodezinių nuotraukų) ir nepasirašius paslėptų statybos darbų aktų.

DOKUMENTO ŽYMUO	LAPAS	LAPŲ	LAIDA
VP-24-16-00-TDP-SO_AR	12	34	0



Pasirengimo statybai ir statybos darbų organizavimo dalis

Papildomai užpylus arba nukasus gruntą nuo esamų inžinerinių tinklų, inžinerinių tinklų planai (geodezinės nuotraukos) turi būti pakoreguoti, o duomenis statinio statybos vadovas turi pateikti šių tinklų savininkui (naudotojui).

Geodezinė /instrumentinė/ kontrolė vykdoma visoms požeminėms ir antžeminėms komunikacijoms ir konstrukcijoms. Faktinė konstrukcijų padėtis plane ir pagal aukštį, jų vertikalumas, horizontalumas arba duotas, nukrypimo kampas, plokštumų sutapimas, taip pat įdėtinųjų detalių įdėjimo vieta ir jų padėtis statybinės organizacijos turi būti kontroliuojama visuose statybos etapuose.

Vykdamat geodezinę statybos darbų atlikimo kontrolę – nukrypimai gali būti ne didesni, negu juos numato statybinės normos ir taisyklės, valstybiniai standartai.

Rangovai privalo vykdyti geodezinę darbų kontrolę ir užtikrinti, kad statinio išdėstymas plane ir vertikalus profilis atitiktų statinio projekto reikalavimus.

Papildomai užpylus arba nukasus gruntą nuo esamų inžinerinių tinklų, inžinerinių tinklų planai (geodezinės nuotraukos) turi būti pakoreguoti, o duomenis statinio statybos vadovas turi pateikti šių tinklų savininkui (naudotojui).

Požeminių tinklų ir komunikacijų geodezinėms nuotraukoms atlikti specialistus išskviečia rangovas, o kai statyba vykdoma ūkio būdu – statytojas (užsakovas), bet ne vėliau kaip prieš dvi darbo dienas iki užkasant komunikacijas.

Baigus geodezinės nuotraukos lauko darbus, per 5 darbo dienas naujai paklotos požeminės komunikacijos privalo būti pažymėtos inžinerinio topografinio plane ir sudaroma galimybė užsakovui pasinaudoti reikalingais duomenimis tikrinant, ar komunikacija paklota pagal projektą. Neatlikus geodezinės nuotraukos lauko darbų, užkasti komunikacijas draudžiama.

Ataskaitos

Atlikti darbai turi būti pildomi statybos darbų žurnale (STR 1.06.01:2016 „Statybos darbai. Statinio statybos priežiūra“).

STR 1.06.01:2016 „Statybos darbai. Statinio statybos priežiūra“ 4 priede pateikta statybos žurnalo pildymo tvarkos aprašas, kuriame 19 punkte yra nurodyta, kad „Žurnalo III skyriuje pateikiamas statinio, jo dalių ir konstrukcijų, inžinerinių tinklų pagrindinių geodezinių kontrolinių nuotraukų rekomenduojamas sąrašas.

Visos statinio geodezinės kontrolinės nuotraukos registruojamos formoje F-15, formoje F-16 pateikti geodezinių kontrolinių nuotraukų blankai. Geodezines kontrolines nuotraukas registruoja geodezininkas kartu su statinio statybos vadovu (bendrųjų ar specialiųjų statinio statybos darbų vadovu – kai vykdomi bendrieji ar specialieji statybos darbai). Registruojant nurodoma schemų, nuotraukų pavadinimai, atlikimo data, atitiktis statinio projektui ir rasti nukrypimai.

STR 1.06.01:2016 „Statybos darbai. Statinio statybos priežiūra“ 4 priedo 21 punkte nurodoma, kad paslėptų darbų patikrinimo aktai surašomi iš karto po jų apžiūrėjimo, nepradėjus vykdyti toliau numatytų statybos darbų. Prireikus padaromos geodezinės kontrolinės nuotraukos.

STR 1.06.01:2016 „Statybos darbai. Statinio statybos priežiūra“ 4 priedo 35 punkte nurodoma, kad statinį pripažinus tinkamu naudoti, pagrindinį Žurnalą ir papildomus Žurnalus kartu su kitais dokumentais rangovas (subrangovas) perduoda statytojui (užsakovui).

11. Gamybinės ir ūkinės veiklos sustabdymo sąlygos rekonstruojant ar kapitališkai remontuojant statinius

Šalia būsimos statybvietės yra esami pastatai įvažiavimai į aplinkinius sklypus ir pastatus. Vykdamat statybos darbus ir siekiant sumažinti patekimo į esamus pastatus, sklypus ribojimo - reikia atliekamus darbus padalinti į etapus, taip kad visą statybos laiką patekimas į esamus pastatus ar sklypus būtų laisvas. Darbus sekančiame etape pradėti tik tada, kai bus užbaigti ankstesnio etapo darbai. Tokiu būdu yra išvengiama visiško ribojimo.

Atsižvelgiant į tai, kad numatoma tvarkyti pravažiavimą šalia Architektų g. 152 iš kurio patenkama į daugybę aplinkinių pastatų inžinerinius tinklus rekomenduojama per važiuojamąją dalį darbus atlikti uždaru būdu, tam, kad kuo mažiau sutrikdyti transporto priemonių judėjimo, o pravažiavimo dangą remontuoti taip, kad visu statybos periodu nebūtų netraukta galimybė patekti prie aplinkinių pastatų tiek gyventojams tiek priežiūros transportui

Kad statybinės mašinos kuo mažiau trukdytų įmonių darbą, visas medžiagas, reikalingas atskiriems darbams atlikti, siūloma atvežti vienu metu ir laikinai sandėliuoti numatytose vietose pagal medžiagų gamintojų nurodymus išvažiuojant iš statybvietės į kitas gatves, automobilių ratai privalo būti išplauti statybvietėje tam numatytame ratų plovimo punkte. Žmonių

DOKUMENTO ŽYMUO	LAPAS	LAPŲ	LAIDA
VP-24-16-00-TDP-SO_AR	13	34	0



Pasirengimo statybai ir statybos darbų organizavimo dalis

judėjimo vietose per iškastas tranšėjas įrengiami laikini mediniai tilteliai su aptvėrimu. Tranšėjos ir duobės turi būti aptvertos ir pažymėtos gerai matomais ženklais (matomais ir nakties metu).

Gyvenvietėse ir veikiančių įmonių teritorijose esančios statybvietės turi būti aptvertos, kad į jas nepatektų pašaliniai asmenys. Vykdamas žemės darbus duobės, tranšėjos ir kitos iškasos tose vietose, kur vyksta transporto ar pėsčiųjų judėjimas turi būti aptvertos. Statybviečių aptvarų aukštis turi būti ne žemesnis kaip 1,6 m. Aptvarai, esantys šalia masinio žmonių judėjimo kelių, turi būti ne žemesni kaip 2 m, su vientisu apsauginiu stogeliu, apsaugančiu nuo krentančių daiktų.

Pastaba: Galutinį sprendimą dėl atliekamų statybos darbų eiliškumo turi priimti Rangovas.

12. Autotransporto eismo keliuose ir gatvėse laikino uždarymo galimybės ir sąlygos

Statybos darbai bus atliekami šalia Architektų g. 152 žemės sklypo viešojoje erdvėje kur intensyviai vaikšto pėstieji dėl šalia esančios autobusų stotelės, prekybos centro ir gyvenamųjų pastatų todėl jie iš anksto turi būti informuoti apie apėjimo galimybes. Tvarkant privažiavimo gatvę, vairuotojas turi būti iš anksto informuoti, apie numatomus eismo pokyčius statybų zonoje, nes kitos galimybės privažiuoti prie gyvenamųjų ar kitos paskirties statinių nėra.

Privažiuoti prie darbų vykdymo zonų galima Architektų gatve papildomi keliai nebus įrengiami.

Rangovas, prieš pradėdamas šiuos darbus pasirūpinti, kad būtų pastatyti ženklai, įspėjantys apie uždarytą automobilį, ar pėsčiųjų eismą, ženklai, nukreipiantys automobilį ir pėsčiųjų eismą. Esamus ženklus, prieštaraujančius laikinam eismo organizavimui uždengti, prieš tai susiderinus.

Apie numatomų darbų pradžios laiką bei jų trukmę taip pat reikia informuoti esamus gyventojus bei veikiančias įmones, susijusias su laikinai apribotam eismu privažiavimo gatvėse.

Vykdamas statybos darbus turi būti užtikrinamas privažiuojimas bei priėjimas prie visų funkcionuojančių pastatų bet kuriuo paros metu.

Statybinės medžiagos, konstrukcijos, statybiniai įrengimai ir mechanizmai sandėliuojami projektuojamo sklypo ribose laisvoje žemėje. Esant poreikiui leidimą Rangovui naudotis (sandėliuoti medžiagas, įrengti laikinas statybos mechanizmų darbo vietas) greta statomo sklypo esančiais nenaudojamais ir neužstatytais sklypais parūpina Uzsakovas bei kitos atsakingos institucijos.

Naujai suprojektuoti lauko inžineriniai tinklai klojami po esamais keliais ir pėsčiųjų takais, šalia esamų veikiančių tinklų ir komunikacijų. Prieš klojant inžinerinius lauko tinklus, Rangovas privalo STR 1.06.01:2016 nustatyta tvarka gauti leidimą žemės darbams vykdyti, kartu su atitinkamų institucijų (savininkai, naudotojai, valdytojai) leidimais, kurių prižiūrimų komunikacijų zonoje bus vykdomi statybos darbai.

Vykdamas statybos darbus turi būti užtikrinamas privažiuojimas, bei priėjimas prie visų funkcionuojančių pastatų bet kuriuo paros metu. Tuo tikslu siūloma inžinerinius lauko tinklus statyti paeiliui, pilnai užbaigiant darbus vienoje vietoje ir tik po to pradėdamas darbus kitoje.

Atliekant statybos darbus esant poreikiui rekomenduojama vadovautis aptvėrimo schemas pagal automobilį kelių darbo vietų aptvėrimo ir eismo reguliavimo taisyklės T DVAER 12. Prieš schemų įrengimą kartu su technologiniu projektu būtina jas suderinti su Vilniaus miesto savivaldybės administracija. Statybos darbų vietų aptvėrimas pateiktas rekomendacinio pobūdžio ir gali būti naudojamos kitos schemas pagal Rangovo darbų technologiją.

Pastaba: Prieš planuojamų darbų pradžią gauti kasimo ir aptvėrimo leidimą Vilniaus miesto savivaldybės nustatyta tvarka (<https://paslaugos.vilnius.lt/service-list/Leidimu-kasineti-ir-aptverti-isdavimas>). Esant poreikiui keisti eismo ribojimų brėžinį rangovas turi parengti laikiną eismo ribojimų schemą ir nustatyta tvarka suderinti su Vilniaus miesto savivaldybe. Tai turi būti nurodyta aprašomojoje dalyje bei brėžinyje. Darbų metu statybinio transporto stovėjimas ar trumpalaikis sustojimas Architektų gatvėje draudžiamas.

13. Projektinės susisiekimo komunikacijos

Statybinėms medžiagoms, konstrukcijoms sandėliuoti, statybiniams įrenginiams ir mechanizmams įrengti, laikyti ar saugoti bus reikalinga laisva, neužstatyta sklypo dalis. Siūlomą statybinių medžiagų, konstrukcijų sandėliavimo, statybinių įrenginių ir mechanizmų saugojimo ar įrengimo išdėstymą žiūrėti brėžinyje SO - 01.

DOKUMENTO ŽYMUO	LAPAS	LAPŲ	LAIDA
VP-24-16-00-TDP-SO_AR	14	34	0



Pasirengimo statybai ir statybos darbų organizavimo dalis

Privažiuoti prie darbų vykdymo zonų galima esama Architektų gatve. Laikini keliai nebus įrengiami.

Remiantis STR 1.06.01:2016 „Statybos darbai. Statinio statybos priežiūra“ jei Statytojas (Užsakovas) nepateikia projektavimo sąlygų laikiniams statiniams už statybvietės ribų įrengti ir projektavimo sąlygų statybos laikotarpiui energijai, vandentiekiiui, Rangovas (statinio statybos vadovas) kartu su statinio statybos techniniu prižiūrėtoju (bendrosios statinio statybos techninės priežiūros vadovu), dalyvaujant atitinkamų statinio statybos specialijų darbų vadovams, parengia paraiškas dėl projektavimo sąlygų statybos laikotarpiui energijai, vandentiekiiui, ryšių paslaugoms tenkinti, laikiniams statiniams už statybvietės ribų įrengti, gauti tas sąlygas. Rangovas apmoka visas, reikalingų laikinų komunikacijų, pajungimo išlaidas.

14. Aprūpinimo elektra, vandeniu ir kitais resursais, nuotekų šalinimo ar surinkimo galimybės ir sąlygos statybos metu. Reikalavimai statybos įrangai ir transporto priemonėms

Laikiną elektros energijos tiekimo sistemą, kurią bus galima naudoti statybos tikslams, lauko administracinėms, buitinėms patalpoms ir išbandymams, siūloma įrengti nuo esamų elektros tinklo linijų sumontuojant laikinus apskaitos prietaisus, prieš tai Rangovui gavus iš Statytojo (Užsakovo) projektavimo sąlygas.

Nesant galimybei ar dėl trumpalaikių atliekamų darbų, kai nėra ekonomiškai tikslinga tam tikroje statybvietės zonoje įrengti laikinos elektros energijos tiekimo sistemos nuo esamų elektros linijų, statybos darbams atlikti, siūloma naudoti mobilų elektros energijos tiekimo generatorių.

Vadovaujantis STR 1.06.01:2016 „Statybos darbai. Statinio statybos priežiūra“ elektros suvartojimo poreikį statybos procesams, darbo vietų, patalpų ir susisiekimo komunikacijų apšvietimui nurodo Rangovas savo parengtame Statybos technologijos projekte.

Statybininkų poreikiams pastatomi laikini kilnojami biotualetai (galimas įrengimo vietas žiūrėti brėžinyje SO – 01).

Statybininkų buitiniams – gamybiniams ar administraciniams poreikiams tenkinti laisvoje valstybinėje žemėje neužstatytoje teritorijos pastatomi laikini statybiniai vagonėliai, kurių galimas pastatymo vietas bei atviras statybinių medžiagų, konstrukcijų sandėliavimo aikštelių įrengimo vietas žiūrėti brėžinyje SO – 01. Laikinuose vagonėliuose gali būti sandėliuojami darbo įrankiai ir smulkesnės montavimo bei statybinės medžiagos.

Statybos darbų vykdymo zonos statybos darbų metu aptveriamos 2,0 m aukščio tvora. Aptvėrimo laikantys elementai iš surenkamo g/b, montuojami ant esamo žemės paviršiaus, neįgilinant į gruntą.

Svarbu imtis visų reikiamų priemonių užkirsti kelią gaisrams statybos darbų vietoje, todėl statybos aikštelėje prie laikinų vagonėlių sienų pritvirtinami (ir šalia statybos darbų vietų įrengiami) priešgaisriniai skydai (stendai su gesintuvais ir kitais gaisrų gesinimo įrankiais: kibirai, kirviai, kastuvai, nedegūs audeklai, dėžės su smėliu ir taros su vandeniu). Atsižvelgiant į statybos pobūdį ir statybvietės ypatybes, fizines ir chemines naudojamų medžiagų savybes bei galimą didžiausią darbuotojų skaičių, turi būti numatytas pakankamas kiekis reikiamų pirminių gaisro gesinimo priemonių. Gesinimo įranga turi būti tvarkinga ir veikianti, reguliariai prižiūrima ir tikrinama. Statybvietėje neleidžiama deginti šiukšlių ir atliekų.

Vykdam statybos, žemės kasimo ir sklypo lyginimo darbus privaloma plauti išvažiuojančių iš statybvietės autotransporto priemonių padangas prieš įvažiuojant į kitas miesto gatvę.

Statybos darbams vykdyti, surenkamiems elementams montuoti (ar išmontuoti), statybinėms medžiagoms paduoti siūloma naudoti automobilinį kraną DEMAG AC 200, kurio maksimali keliamaoji galia 200,0 t, maksimalus strėlės siekis 62 m, maksimali keliamaoji galia su maksimaliu strėlės siekiu – 2,90 t. Krano modelį ir montavimo būdus galutinai turi pasirinkti Rangovas pagal parengtą statybos technologinį projektą, atsižvelgiant į krano svorio sukeliamas konstrukcijoms apkrovas, krano keliamąją galią, strėlės siekį ir kitas aktualias technines savybes.

Gaminiai iki statybos darbų vietos atgabenami lengvos klasės sunkvežimiais ir sandėliuojami darbo zonoje, bet ne arčiau kaip 0,6 m nuo tranšėjos ar iškasos krašto priklausomai nuo geologinių sąlygų ir įrengtų žemės išramstymo klojinių. Išvardinti pagrindiniai mechanizmai ir įrenginiai statyboje gali būti pakeisti kitais – analogiškais.


Visi statybos darbams naudojami įrenginiai, įranga, įrankiai turi atitikti „Darbo įrenginių naudojimo bendrųjų nuostatų reikalavimus“, potencialiai pavojingų įrenginių teisės aktų reikalavimus bei kitų analogiškų teisės aktų reikalavimus. Įrenginiai ar kita įranga privalo turėti jų kokybę įrodančius dokumentus (atitikties sertifikatus, atitikties deklaracijas).

DOKUMENTO ŽYMUO	LAPAS	LAPŲ	LAIDA
VP-24-16-00-TDP-SO_AR	15	34	0



Pasirengimo statybai ir statybos darbų organizavimo dalis

Krano DEMAG AC 200 kėlimo galios lentelė

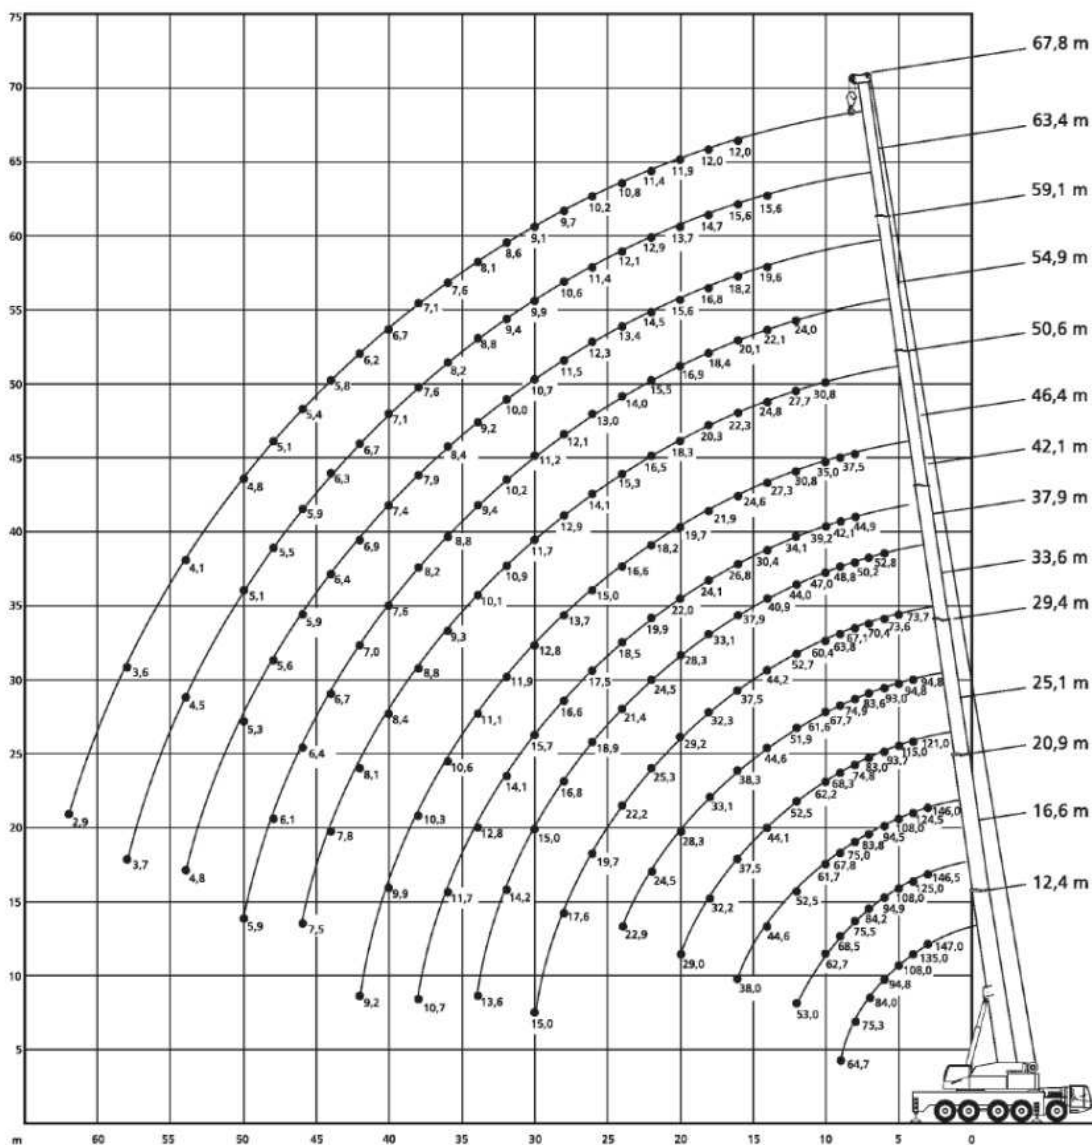

Pagrindiniai statyboje naudojami mechanizmai ir autotransporto priemonės:

- | | |
|--------------------------------|-----------|
| - mini ekskavatorius | - 4 vnt.; |
| - rankinis plūktuvas | - 5 vnt.; |
| - kompresorius | - 2 vnt.; |
| - automobilinis kranas | - 1 vnt.; |
| - statybinis mini keltuvas | - 2 vnt.; |
| - strypinis vibratorius | - 2 vnt.; |
| - paviršinis vibratorius | - 2 vnt.; |
| - autosavivartis iki 10 t | - 5 vnt.; |
| - bortinis automobilis iki 8 t | - 1 vnt.; |
| - specializuotas automobilis | - 2 vnt.; |
| - polių įrengimo mechanizmas | - 1 vnt.; |

DOKUMENTO ŽYMUO	LAPAS	LAPŲ	LAIDA
VP-24-16-00-TDP-SO_AR	16	34	0



Pasirengimo statybai ir statybos darbų organizavimo dalis

- | | |
|---------------------------------------|-----------|
| - gręžimo įranga | - 2 vnt.; |
| - prastūmimo įranga | - 1 vnt; |
| - gruntinio vandens pažeminimo įranga | - 1 vnt; |
| - mini krautuvas | - 3 vnt; |
| - kranas | - 1 vnt. |

Išvardinti pagrindiniai mechanizmai ir jų markės konkretizuojami rangovo technologiniame projekte.

15. Bendrieji statybos darbų statybvietėje saugos, sveikatos, higienos reikalavimai ir sąlygos

Rengiantis vykdyti ir vykdant statybos darbus privaloma vadovautis LR Socialinės apsaugos ir darbo ministro bei LR aplinkos ministro 2008-01-15 d. pasirašytu įsakymu Nr. A1-22/D1-34 „Dėl darbuočių įrengimo statybvietėse nuostatų patvirtinimo“ (Žin., 2008, Nr. 10-362) ir pačiu „Darbuočių įrengimo statybvietėse nuostatai“.

Ypatingą dėmesį Rangovas privalo atkreipti į šiuos reikalavimus:

- evakavimo keliai ir išėjimai turi būti laisvi su reikiamo intensyvumo avariniu apšvietimu, paženklininti, kad bet kuriuo metu būtų galima nekludomai jais naudotis. Gaisro ar kitos avarijos metu statybvietėje evakavimo keliai ir išėjimai turi tiesiai vesti į saugią zoną. Iškilus pavojui darbuotojų saugai ir sveikatai turi būti sudarytos galimybės greitai ir saugiai išeiti iš visų darbo vietų. Evakavimo kelių ir išėjimų skaičius ir kiti parametrai parenkami atsižvelgiant į darbuotojų skaičių, statybvietės išplanavimą ir kitus rodiklius bei atitinkamų teisės aktų reikalavimus;
- judėjimo keliai, taip pat laiptai, kopėčios, krovimo aikštelės bei platformos turi būti išdėstyti ir tokių matmenų, kad pėstieji ir transporto priemonės galėtų saugiai judėti ir nekeltų pavojaus darbuotojams, esantiems šalia judėjimo kelių ir įrenginių. Transporto priemonių judėjimo keliai statybvietėje turi būti nutiesti pakankamu saugiu atstumu nuo durų, vartų, laiptinių ir kitų žmonių judėjimo vietų arba numatyta saugi zona pėstiesiems judėti statybvietėje. Keliai turi būti prižiūrimi ir tikrinami. Transporto judėjimo kelius žiūrėti brėžinyje SO – 01;
- Statybos rangovas turi užtikrinti, kad bet kuriuo metu nukentėjusiam darbuotojui nedelsiant būtų suteikta pirmoji pagalba (turi būti numatytos patalpos pirmajai pagalbai teikti) ir pasirūpinta jį nugabenti į medicinos įstaigą. Pirmosios pagalbos teikimo patalpose turi būti pagrindinė pirmosios pagalbos teikimo įranga ir priemonės (vaistinė su tvarsčiais, komplektas būtiniausių vaistų rinkinio, kurių galiojimo terminas turi būti tikrinamas ir kt.), į jas turi būti lengva patekti su neštuvais. Pirmosios pagalbos priemonės turi būti visose statybvietės vietose, kuriose jos reikalingos pagal darbo sąlygas, gerai matomos, pažymėtos ir lengvai pasiekiamos. Šalia šių priemonių turi būti aiškiai nurodyti gelbėjimo tarnybų (greitosios medicinos pagalbos, gaisrinės ir avarinės dujų tarnybos) telefonų numeriai ir adresai;
- statybvietėje privalu kenksmingas ir pavojingas medžiagas sandėliuoti atskirai nuo nepavojingų ir nekenksmingų medžiagų ar konstrukcijų (galimas konstrukcijų ir medžiagų sandėliavimo vietas žiūrėti brėžinyje SO – 01);
- Rangovas privalo vykdyti statybinių šiukšlių ir atliekų rūšiavimą, sandėliavimą ir užtikrinti jų perdavimą licenzijuotiems atliekų tvarkytojams (galimas statybinių šiukšlių ir atliekų sandėliavimo vietas žiūrėti brėžinyje SO – 01);
- privalu užtikrinti sąveiką su, greta statybos darbų zonų esančių, sklypų savininkais (naudotojais, valdytojais). Vykdamas žemės darbus gyvenviečių duobės, tranšėjos ir kitos iškasos tose vietose, kur vyksta transporto ar pėsčiųjų judėjimas, turi būti aptvertos ir pažymėtos gerai matomais (matomais ir nakties metu) ženklais. Žemės darbai prie esamų inžinerinių tinklų ir kitų požeminių ar antžeminių statinių turi būti vykdomi rankiniu būdu ir dalyvaujant atitinkamų statinių savininkams (naudotojams, valdytojams). Taip pat, jei žemės darbus reikia vykdyti kelių (gatvių) bei kelio statinių apsaugos zonoje, informuoti teritorinės policijos įstaigas;
- Rangovas privalo pasirūpinti persirengimo kambariais, drabužių spintelėmis, drabužių džiovinimo vietomis (persirengimo – poilsio patalpų plotas 1 darbininkui – 0,9 m²). Moterims ir vyrams turi būti įrengti atskiri persirengimo kambariai arba sudarytos galimybės tuo pačiu persirengimo kambariu naudotis skirtingu metu. Turi būti įrengiamas reikiamas skaičius dušų (jei būtina) ar praustuvių. Dušų kabinos (su karšto ir šalto vandens tiekimu) ir praustuvai (jei būtina su karšto vandens tiekimu) turi būti įrengti atskirai moterims ir vyrams arba turi būti sudarytos galimybės jais naudotis skirtingu metu. Darbuotojams netoli darbo vietų, poilsio bei persirengimo kambarių ir dušų arba prausyklų turi

DOKUMENTO ŽYMUO	LAPAS	LAPŲ	LAIDA
VP-24-16-00-TDP-SO_AR	17	34	0



Pasirengimo statybai ir statybos darbų organizavimo dalis

būti įrengtas reikiamas skaičius tualetų (18 darbuotojų – 1 tualetas) ir praustuvių (1 praustuvas – 5 žmonėms). Vyrams ir moterims turi būti įrengti atskiri tualetai arba numatyta galimybė jais naudotis atskirai. Galimas buitinių, higienos ir sanitarinių patalpų įrengimo vietas žiūrėti brėžinyje SO – 01;

- statybvietę supančios aplinkos (teritorijos) ribos turi būti aiškiai matomos ir suprantamai pažymėtos. Gyvenvietėse ir veikiančių įmonių teritorijose statybvietės turi būti aptvertos, kad į jas nepatektų pašaliniai asmenys. Statyviečių aptvarų aukštis turi būti ne žemesnis kaip 1,6 m. Aptvarai, esantys šalia masinio žmonių judėjimo kelių, turi būti ne žemesni kaip 2 m, su vientisu apsauginiu stogeliu, apsaugančiu nuo krentančių daiktų (galimus statybvietės aptvėrimo sprendinius žiūrėti brėžinyje SO – 01);
- Rangovas privalo darbuotojų apgyvendinimo patalpose ir netoli jų darbo vietų juos aprūpinti geriamuoju vandeniu ir pagal galimybes kitais gaiviaisiais gėrimais.
- darbų vadovas privalo supažindinti darbuotojus su būtinomis saugos ir sveikatos priemonėmis ir instruktavimą įforminti paskyroje – leidime;
- visi asmenys, esantys statybvietėje, privalo dėvėti apsauginius šalms;
- darbų vykdymui uždaroje talpoje, šuliniuose turi būti skiriami ne mažiau kaip trys darbuotojai: du iš jų, esantys išorėje, prižiūri bei prireikus suteikia pagalbą dirbančiajam. Dirbti uždaroje erdvėje, šulinyje būtina su saugos diržu ir prie jo pritvirtintu saugos (gelbėjimo) lynu;
- draudžiama lipti ir dirbti iškasose, iš kurių nepašalintas vanduo;
- pertraukų darbe metu palikti pakeltus kabančius ant krano kablio krovinius draudžiama;
- po pakeltais montuojamų konstrukcijų elementais ar įrenginiais žmonėms būti draudžiama;
- keliamų gaminių užkabinimas bei perkėlimas turi būti atliekamas patikrinta ir išbandyta įranga;
- kėlimo mechanizmai neturi būti perkrauti (keliant g/b šulinio žiedą, vamzdžius ir pan.);
- krovinių paėmimo įtaisų (kobinių, traversų) krovininiai kabliai turi būti su apsauginiais užraktais;
- konstrukcijos į montavimo vietą turi būti paduodamos padėtyje, artimoje projektinei;
- darbininkai turi būti aprūpinti specialia apranga ir individualios apsaugos priemonėmis pagal „Darbuotojų aprūpinimo asmeninėmis apsaugos priemonėmis nuostatai“;
- nulipti į tranšėjas ir daubas ir iš jų išlipti turi būti įrengtos lipynės su turėklais arba kopėčios;
- tranšėjos būtų kasamos nesudarant „stogelių“;
- visi elektriniai mechanizmai, įrankiai būtų įžeminti;
- sumontavus pastolius ir paklotus, būtina patikrinti: pastolių stabilumą užtikrinančių atskirų elementų sujungimus ir tvirtinimus, statramsčių vertikalumą, atraminių aikštelių patikimumą, metalinių pastolių įžeminimą.

Pirmosios pagalbos rinkinio sudėtis

Nr.	Medicinos pagalbos ir kitų priemonių pavadinimas	Kiekis	Paskirtis
1.	Didelis sterilus tvarstis*, 10 cm x 12 cm	2 vnt.	
2.	Karpomas pirmosios pagalbos pleistras*, 10 cm x 6 cm	8 vnt.	
3.	Lipnus pleistras*, 2,5 cm x 5 m	1 vnt.	Tvarsčiui pritvirtinti
4.	Neaustinės medžiagos servetėlė*, 20 cm x 30 cm	10 vnt.	
5.	Palaikomasis trikampio formos tvarstis*	1 vnt.	Pažeistai viršutinei galūnei parišti
6.	Palaikomasis tvarstis*, 6 cm x 4 m	3 vnt.	
7.	Palaikomasis tvarstis*, 8 cm x 4 m	3 vnt.	
8.	Pirmosios pagalbos žirkklės	1 vnt.	
9.	Pirmosios pagalbos pleistro juostelės*	20 vnt.	
10.	Plastikinis maišelis*, 30 cm x 40 cm	2 vnt.	
11.	Sterilus akių tvarstis*	2 vnt.	
12.	Sterilus nudegimų tvarstis, 40 cm x 60 cm	1 vnt.	

DOKUMENTO ŽYMUO	LAPAS	LAPŲ	LAIDA
VP-24-16-00-TDP-SO_AR	18	34	0



Pasirengimo statybai ir statybos darbų organizavimo dalis

13.	Sterilus nudegimų tvarstis*, 60 cm x 80 cm	1 vnt.	
14.	Sterilus žaizdų tvarstis*, 10 cm x 10 cm	6 vnt.	
15.	Speciali antklodė*, ne mažesnė kaip 140 cm x 200 cm	1 vnt.	Nukentėjusiajam paguldyti ir (ar) apkloti
16.	Tinklinis cilindrinis galūnių tvarstis*, 4 m	1 vnt.	
17.	Vidutinio dydžio sterilus tvarstis*, 8 cm x 10 cm	3 vnt.	
18.	Vienkartinės medicininės nesterilios pirštinės*	4 vnt.	
19.	Pirmosios pagalbos teikimo aprašymas arba Pirmosios pagalbos teikimo atmintinė	1 vnt.	
20.	Rinkinio aprašas*	1 vnt.	Tvirtinamas ant dėžutės/spintelės durelių/dangtelio vidinės pusės

* Pirmosios pagalbos rinkinių kiekį (priklausomai nuo darbuotojų skaičiaus, darbo pobūdžio) nustato įmonės vadovas. Rinkiniuose turi būti ne mažiau, nei nurodyta sąraše, medicinos pagalbos priemonių.

- Gamyklų, fabrikų, stambių statybos įmonių ar organizacijų pirmosios pagalbos rinkinių medicinos pagalbos priemonių turi būti dvigubai daugiau, negu nurodyta sąraše, o kai kurių (pvz., Natrio chlorido 0,9% sterilaus tirpalo vienkartinį 25 ml ar 200 ml pakuočių bei žaizdų tvarstį) – atsižvelgiant į poreikį.
- Papildomai rekomenduojama turėti:
 - Ammonii causticum 10% sol. (Amoniako tirpalo);
 - žaizdų dezinfekavimo tirpalo (Oktenidino dihidrochlorido arba kito užregistruoto preparato) 50 ml, 250 ml, 450 ml ar 1l) žaizdoms plauti;
 - Natrio chlorido 0,9% sterilaus tirpalo (vienkartinį 25 ml ar 200 ml pakuočių) pažeistoms akims arba žaizdoms plauti;
 - sterilių aliuminių padengtų baktericidinių poliesterio tvarstį žaizdoms, 20 cm x 20 cm;
 - vienkartinį dirbtinio kvėpavimo kaukių (vienetų skaičių, atsižvelgdamas į poreikius bei vykdomus technologinius procesus, nustato įmonės vadovas);
 - šaldančiųjų maišelių (po sausgyslių, raumenų patempimo, sumuštų kūno vietų atšaldymui, perkaitus saulėje), kurių dydį ir kiekį nustato įmonės vadovas.

16. Aplinkosaugos ir trečiųjų asmenų interesų apsaugos reikalavimai

Gruntas turi būti supiltas taip, kad nekeltų pavojaus darbams ir personalui ar tretiesiems asmenims, kad neužtvirtų šaligatvių ar pravažiavimų ir nesiremtų į nuolatines esamas konstrukcijas.

Esami veikiantys inžineriniai tinklai, patenkantys į kasamos tranšėjos zoną turi būti laikinai pakabinami, panaudojant plieninius vamzdžius arba rąstus. Esami inžineriniai tinklai ir komunikacijos negali būti pažeisti. Visi žemės darbai prie esamų komunikacijų, statinių konstrukcijų turi būti vykdomi tik rankiniu būdu ir dalyvaujant jų savininkams (naudotojams, valdytojams) ar jų atstovams.

Prieš važiuojant sunkiasvoriui transportui, siekiant apsaugoti esamus tinklus ir kelio dangas, būtina įrengti apkrovos išskirstymo plokštes.

Atkastieji požeminiai inžineriniai statiniai užpilami gruntu, dalyvaujant jų savininkams (naudotojams, valdytojams) ar jų atstovams.

Jei kasant gruntą aptinkami brėžiniuose ar plane (geodezinėje nuotraukoje) nenurodyti inžineriniai statiniai, archeologinis paveldas ar kultūros paveldo objekto vertingosios savybės, darbai laikinai sustabdomi. Statinio statybos rangovas ar Statantis ūkio būdu statytojas (užsakovas) išsiaiškina, kam priklauso inžineriniai statiniai, pareikalauja iš naudotojų juos užfiksuoti brėžiniuose, suderina tolesnės žemės darbų vykdymo priežiūros tvarką ir leidžia tęsti darbus. Jei atliekant žemės darbus aptinkamas archeologinis paveldas ar kultūros paveldo objekto vertingųjų savybių, statinio statybos rangovas ar

DOKUMENTO ŽYMUO	LAPAS	LAPŲ	LAIDA
VP-24-16-00-TDP-SO_AR	19	34	0



Pasirengimo statybai ir statybos darbų organizavimo dalis

Statantis ūkio būdu statytojas (užsakovas) apie tai privalo pranešti savivaldybės paveldosaugos padaliniui, o šis informuoja Kultūros paveldo departamentą. Šiuo atveju žemės darbai gali būti tęsiami Lietuvos Respublikos nekilnojamojo kultūros paveldo apsaugos įstatymo nustatyta tvarka.

Už inžinerinių tinklų, kitų inžinerinių statinių ar archeologinio paveldo sugadinimą, saugomų augalų rūšių ir bendrųjų radimviečių ar augaviečių sunaikinimą ar sugadinimą vykdant žemės darbus atsako statinio statybos rangovas ar Statantis ūkio būdu statytojas (užsakovas) teisės aktų nustatyta tvarka, jeigu įstatymai ir kiti teisės aktai nenumato kitaip.

Jei statinio apsaugos zonoje yra archeologinio paveldo ar kitų kultūros paveldo objektų, žemės darbus vykdyti vadovaujantis Kultūros paveldo departamento nustatytais sąlygomis.

Statytojas (užsakovas) privalo užtikrinti, kad atliekant statybos darbus būtų laikomasi želdinių apsaugos ir nustatyto režimo statybos laikotarpiu ir baigus statybos darbus jų būklė būtų tokia, kokia buvo prieš pradedant statybos darbus.

Visi statybos mechanizmai turi būti techniškai tvarkingi. Tepalų ir degalų nutekėjimas ir patekimas į gruntą kategoriškai draudžiamas. Taip pat draudžiama naudoti kitas kenksmingas aplinkai medžiagas.

Nuvedant lietaus (tirpstančio sniego) vandenį, numatomos priemonės, neleidžiančios pažeisti kaimynų interesų.

Jeigu pažeidžiama trečiųjų asmenų nuosavybė, privaloma atlyginti padarytą žalą.

Vadovaujantis Lietuvos Respublikos statybos įstatymo (Žin., 2001, Nr. 101-3597; 2010, Nr. 84-4401) 6 straipsnio 4 dalimi ir STR 1.06.01:2016 „Statybos darbai. Statinio statybos priežiūra“, statinys (jo dalis) turi būti statomas ir pastatytas, o statybos sklypas tvarkomas taip, kad statybos metu ir naudojant pastatytą statinį trečiųjų asmenų gyvenimo ir veiklos sąlygos, kurias jie turėjo iki statybos pradžios, galėtų būti pakeistos tik pagal normatyvinių statybos techninių dokumentų ir normatyvinių statinio saugos ir paskirties dokumentų nuostatas.

Remiantis STR 1.06.01:2016 „Statybos darbai. Statinio statybos priežiūra“ ir Lietuvos Respublikos statybos įstatymo (Žin., 2001, Nr. 101-3597; 2010, Nr. 84-4401) 15 straipsnio 5 dalies 5 punktu Rangovo teisė ir pareiga „užtikrinti saugų darbą, gaisrinę saugą, aplinkos apsaugą bei tinkamas darbo higienos sąlygas statybvietyje bei statomame statinyje, taip pat gretimos aplinkos bei gamtos ir nekilnojamųjų kultūros paveldo vertybių apsaugą, šalia statybvietyje gyvenančių, dirbančių, poilsiaujančių ir judančių žmonių apsaugą nuo statybos darbų keliamo pavojaus, be to, nepažeisti trečiųjų asmenų gyvenimo ir veiklos sąlygų“, nurodytų statybos įstatymo 6 straipsnio 4 dalyje.

Pagal Lietuvos Respublikos statybos įstatymo (Žin., 2001, Nr. 101-3597; 2010, Nr. 84-4401) 15 straipsnio 5 dalies 9 punktą už šių reikalavimų nevykdymą ar nepatenkinamą vykdymą Rangovas atsako pagal Civilinį kodeksą arba Administracinių teisės pažeidimų kodeksą.

Statybos mechanizmų keliamas triukšmas ir vibracija darbo metu neturi viršyti norminių reikalavimų. Darbai turi būti vykdomi griežtai nepažeidžiant leidžiamo garso slėgio lygio (dBA) normų. Darbai turi būti vykdomi tik darbo dienų darbo valandomis, kad darbų metu skleidžiamas triukšmas netrikdytų šalia esančių pastatų gyventojų poilsio metu.

Remiantis HN 33:2011 „Triukšmo ribiniai dydžiai gyvenamuosiuose ir visuomeninės paskirties pastatuose bei jų aplinkoje“ (Žin., 2011, Nr. 75-3638) 1 lentelė „Didžiausi leidžiami triukšmo ribiniai dydžiai gyvenamuosiuose ir visuomeninės paskirties pastatuose bei jų aplinkoje“:

Objekto pavadinimas	Paros laikas, val.	Ekvivalentinis garso slėgio lygis (L_{AeqT}), dBA	Maksimalus garso slėgio lygis (L_{AFmax}), dBA
Gyvenamųjų pastatų (namų) ir visuomeninės paskirties pastatų (išskyrus maitinimo ir kultūros paskirties pastatus) aplinkoje, veikiamoje transporto sukeliama triukšmo	6–18	65	70
	18–22	60	65
	22–6	55	60

DOKUMENTO ŽYMUO	LAPAS	LAPŲ	LAIDA
VP-24-16-00-TDP-SO_AR	20	34	0



Pasirengimo statybai ir statybos darbų organizavimo dalis

Gyvenamųjų pastatų (namų) ir visuomeninės paskirties pastatų (išskyrus maitinimo ir kultūros paskirties pastatus) aplinkoje, išskyrus transporto sukeltą triukšmą	6–18 18–22 22–6	55 50 45	60 55 50
---	-----------------------	----------------	----------------

17. Statinių statybos darbų eiliškumo grafikas, specialūs reikalavimai statybos darbų technologijai

Statybos darbus siūloma vykdyti tokia seka:

- pirmajame etape atliekamas paruošiamieji darbai statybietės nužymėjimas, laikinų eismo organizavimo priemonių įrengimas.
- antrajame etape demontuojamos esamos dangos.
- trečiajame etape klojami suprojektuojami lauko inžineriniai tinklai.
- ketvirtajame statybos darbų etape vykdomi dangų įrengimo, aplinkos sutvarkymo darbai.
- penktajame statybos darbų etape vykdomi mažosios architektūros elementų įrengimo darbai

Planuojama bendra statybos trukmė 12 mėnesiai. Preliminarus darbų eiliškumo grafikai pateikti 10 pav.

Eil. Nr.	Atliekami darbai	Alikamų darbų laikas, mėn.											
1.	Paruošiamieji darbai, trasos nužymėjimas												
2.	Esamų dangų ardymas												
3.	Inžinerinių tinklų įrengimas: nuotekų ir vandentiekio įrengimas, Apšvietimo tinklų įrengimas, ryšių tinklų įrengimas												
4.	Dangų įrengimas ir aplinkos sutvarkymas												
5.	Mažosios architektūros įrengimas												

10 pav. Darbų eiliškumo grafikas

Pastaba: numatomų statybos darbų eiliškumas turėtų būti sprendžiamas Rangovo, priklausomai nuo finansavimo, turimos technikos, mechanizmų bei oro sąlygų.

Šiuo metu dėl statybos pramonės pažangos bei naudojamų medžiagų ir jiems sukurtų priedų, metų sezoniškumas neturi itin didesnės įtakos, išskyrus teritorijos tvarkymo darbus, kurie turi būti atliekami šiltuoju metų periodu. Taip pat pamatų betonavimą patogiau ir ekonomiškiau atlikti šiltuoju metų periodu.

Esant poreikiui stabdyti statybos darbus ilgesniam laikotarpiui, statinys turi būti konservuojamas. Statytojas privalo organizuoti darbus, užtikrinančius žmonių saugą statybietėje, priešgaisrinę apsaugą ir aplinkos apsaugą nuo taršos iš statybietės, kol statybos darbai bus atnaujinti.

Statybos techninės priežiūros organizavimo ir vykdymo tvarka (reikalavimai statinio statybos techninės priežiūros grupės sudėčiai ir kvalifikacijai, statinio statybos techninės priežiūros periodiškumas ir darbo apimtis) nustatoma vadovaujantis STR 11.04.04:2017 „Statinio projektavimas, projekto ekspertizė“ reglamento 18 priedu.

Techninis priežiūrėtojas privalo būti statybietėje pradedant kiekvieną naują statybos darbų technologinį procesą ir jo metu ne rečiau kaip 2 kartus per savaitę. (STR 1.06.01:2016 „Statybos darbai. Statinio statybos priežiūra“).

Projektui privaloma bendroji (bendrųjų statybos darbų) techninė priežiūra ir specialioji statybos techninė priežiūra.

Bendrąją (bendrųjų statybos darbų) techninę priežiūrą gali atlikti vienas statinio statybos techninis priežiūrėtojas (bendrosios statinio statybos techninės priežiūros vadovas) arba jo vadovaujama priežiūros grupė.

Specialiąją statinio statybos techninę priežiūrą gali atlikti vienas specialiosios statinio statybos techninės priežiūros vadovas arba jo vadovaujama priežiūros grupė.

DOKUMENTO ŽYMUO	LAPAS	LAPŲ	LAIDA
VP-24-16-00-TDP-SO_AR	21	34	0



Pasirengimo statybai ir statybos darbų organizavimo dalis

Bendroji statinio statybos techninė priežiūra – bendrųjų statybos darbų techninė priežiūra.

Specialioji statinio statybos techninė priežiūra – specialiųjų statybos darbų techninė priežiūra, susieta koordinavimo ryšiais su bendrąja statinio statybos technine priežiūra.

Statybvietėje dirbant daugiau nei vienam rangovui/subrangovui, privaloma paskirti darbų saugos koordinatorių.

Bendrosios ir specialiosios statybos techninė priežiūra turi būti atestuota vykdyti susisiekimo paskirties, kitų inžinerinių statinių ir inžinerinių tinklų darbus objektuose.

STATINIO STATYBOS TECHNINĖS PRIEŽIŪROS LAIKO SKAIČIAVIMAS

STATINIŲ GRUPĖS PAGAL NAUDOJIMO PASKIRTĮ ATITINKANČIĄ STR 1.01.03:2017 [5.23]

SUSISIEKIMO KOMUNIKACIJOS STATYBOS TECHNINĖ PRIEŽIŪRA

EIL. NR.	PAVADINIMAS	MINIMALUS VALANDŲ SKAIČIUS	PASTABOS
EIL. NR.	PAVADINIMAS	MINIMALUS VALANDŲ SKAIČIUS	PASTABOS
1	Projekto nagrinėjimas	20	
2	Vienas kilometras kelio ar gatvės su vieno sluoksnio asfalto danga	50	50*0,16=8
3	Viena nuovaža	12	12*3=36
4	Vienas kilometras asfaltbetonio dangos (kai įrengiama daugiau kaip viensluoksnė danga)	12	12*0,16=1,92
5	Eismo saugumo priemonių įrengimas (vienam kilometrai kelio ar gatvės)	16	16*0,16=2,56
6	Viena sankryža	16	16*0=0
7	Dokumentacijos tvarkymas (paslėpti darbai, statybos produktų atitikties dokumentų, statybos žurnalų tvarkymas, aktų pasirašymas)		12*12=144
8	Geodezinės nuotraukos tikrinimas	12	
	Užbaigimo komisija	24	
		248,48	

KITŲ INŽINERINIŲ STATINIŲ TECHNINĖ PRIEŽIŪRA

EIL. NR.	PAVADINIMAS	MINIMALUS VALANDŲ SKAIČIUS	PASTABOS
1	Projekto nagrinėjimas	20	20*2,908=58,16
2	Kiti inžineriniai statiniai	70	70*2,908=203,56
3	Dokumentacijos tvarkymas (paslėpti darbai, statybos produktų atitikties dokumentų, statybos žurnalų tvarkymas, aktų pasirašymas)	12	12*12=144
4	Geodezinės nuotraukos tikrinimas	12	
5	Užbaigimo komisija	24	
		441,72	

INŽINERINIŲ TINKLŲ STATYBOS TECHNINĖ PRIEŽIŪRA

VANDENTIEKIO IR NUOTEKŲ TINKLAI

DOKUMENTO ŽYMUO	LAPAS	LAPŲ	LAIDA
VP-24-16-00-TDP-SO_AR	22	34	0

Pasirengimo statybai ir statybos darbų organizavimo dalis

EIL. NR.	PAVADINIMAS	MINIMALUS VALANDŲ SKAIČIUS	PASTABOS
1	Projekto nagrinėjimas (vieno kilometro ilgio inžinerinis tinklas)	18	18*0,361=6,5
2	Inžinerinis tinklas (vieno kilometro ilgio)	40	40*0,361=14,44
3	Inžinerinio tinklo bandymai	8	8*8=64
4	Dokumentacijos tvarkymas (paslėpti darbai, statybos produktų atitikties dokumentų, statybos žurnalų tvarkymas, aktų pasirašymas)		12*11=132
5	Geodezinės nuotraukos tikrinimas (vieno kilometro ilgio)	12	12*0,361=4,3
6	Užbaigimo komisija	24	
		257,24	
ELEKTROS TINKLAI (APŠVIETIMAS)			
EIL. NR.	PAVADINIMAS	MINIMALUS VALANDŲ SKAIČIUS	PASTABOS
1	Projekto nagrinėjimas (vieno kilometro ilgio inžinerinis tinklas)	18	18*2,445 =44,01
2	Inžinerinis tinklas (vieno kilometro ilgio)	40	40*2,445=97,8
3	Inžinerinio tinklo bandymai	8	
4	Dokumentacijos tvarkymas (paslėpti darbai, statybos produktų atitikties dokumentų, statybos žurnalų tvarkymas, aktų pasirašymas)		12*9=108
5	Geodezinės nuotraukos tikrinimas (vieno kilometro ilgio)	12	12*2,445=29,34
6	Užbaigimo komisija	24	
		311,15	
ELEKTROS TINKLAI (apšvietimas)			
EIL. NR.	PAVADINIMAS	MINIMALUS VALANDŲ SKAIČIUS	PASTABOS
1	Projekto nagrinėjimas (vieno kilometro ilgio inžinerinis tinklas)	18	18*1,046=18,83
2	Inžinerinis tinklas (vieno kilometro ilgio)	40	40*1,046=41,84
3	Inžinerinio tinklo bandymai	8	8
4	Dokumentacijos tvarkymas (paslėpti darbai, statybos produktų atitikties dokumentų, statybos žurnalų tvarkymas, aktų pasirašymas)		12*11=132
5	Geodezinės nuotraukos tikrinimas (vieno kilometro ilgio)	12	12*1,046=12,55
6	Užbaigimo komisija	24	
		237,22	
ELEKTROS TINKLAI (abonentinė dalis)			

DOKUMENTO ŽYMUO	LAPAS	LAPŲ	LAIDA
VP-24-16-00-TDP-SO_AR	23	34	0

Pasirengimo statybai ir statybos darbų organizavimo dalis

EIL. NR.	PAVADINIMAS	MINIMALUS VALANDŲ SKAIČIUS	PASTABOS
1	Projekto nagrinėjimas (vieno kilometro ilgio inžinerinis tinklas)	18	18*0,430=7,74
2	Inžinerinis tinklas (vieno kilometro ilgio)	40	40*0,430=17,2
3	Inžinerinio tinklo bandymai	8	8
4	Dokumentacijos tvarkymas (paslėpti darbai, statybos produktų atitikties dokumentų, statybos žurnalų tvarkymas, aktų pasirašymas)		12*11=136
5	Geodezinės nuotraukos tikrinimas (vieno kilometro ilgio)	12	12*0,430=5,16
6	Užbaigimo komisija	24	
		198,1	
ELEKTROS TINKLAI (ESO el. tinklų prijungimas ir iškėlimas)			
EIL. NR.	PAVADINIMAS	MINIMALUS VALANDŲ SKAIČIUS	PASTABOS
1	Projekto nagrinėjimas (vieno kilometro ilgio inžinerinis tinklas)	18	18*0,290=5,22
2	Inžinerinis tinklas (vieno kilometro ilgio)	40	40*0,290=11,6
3	Inžinerinio tinklo bandymai	8	8
4	Dokumentacijos tvarkymas (paslėpti darbai, statybos produktų atitikties dokumentų, statybos žurnalų tvarkymas, aktų pasirašymas)		12*11=136
5	Geodezinės nuotraukos tikrinimas (vieno kilometro ilgio)	12	12*0,290=3,48
6	Užbaigimo komisija	24	
		188,3	
ELEKTRONINIŲ RYŠIŲ TINKLAI			
EIL. NR.	PAVADINIMAS	MINIMALUS VALANDŲ SKAIČIUS	PASTABOS
1	Projekto nagrinėjimas (vieno kilometro ilgio inžinerinis tinklas)	18	18*0,09=1,62
2	Inžinerinis tinklas (vieno kilometro ilgio)	40	40*0,09=3,6
3	Inžinerinio tinklo bandymai	8	
4	Dokumentacijos tvarkymas (paslėpti darbai, statybos produktų atitikties dokumentų, statybos žurnalų tvarkymas, aktų pasirašymas)		12*11=132
5	Geodezinės nuotraukos tikrinimas (vieno kilometro ilgio)	12	12*0,09=1,08
6	Užbaigimo komisija	24	
		170,3	

Pastaba: Apskaičiuotos valandos yra orientacinio pobūdžio. Galutinį valandų kiekį priima Užsakovas įvertindamas darbų skaidymą į etapus, viso statinio statybų trukmę pagal statybos Rangos sutartį.

DOKUMENTO ŽYMUO	LAPAS	LAPŲ	LAIDA
VP-24-16-00-TDP-SO_AR	24	34	0



Pasirengimo statybai ir statybos darbų organizavimo dalis

Inžinerinių lauko tinklų klojimo darbai atviro būdu atliekami tokiu eiliškumu:

- atliekamas esamų tinklų geodezinis nužymėjimas (jei jis yra), pažymimos klojamų komunikacijų trasos, darbų vykdymo zonų ribos, šulinių vietos, padaromos atžymos požeminių komunikacijų susikirtimo vietose, pastatant specialius ženklus (jei yra kertamų požeminių komunikacijų);
- išardoma esama viršutinė asfaltbetonio, grindinio sluoksnio danga (arba nuimamas augalinis grunto sluoksnis, kuris išsaugomas iki statybos pabaigos ir bus panaudotas teritorijos tvarkymo darbams), sandėliuojama, o vėliau perduodama statybines atliekas tvarkančioms bei utilizuojančioms bendrovėms. Atskiriami likę asfaltbetonio sluoksniai ir sandėliuojami (vėliau bus panaudoti dangos formavimo darbų metu);
- iškasamos tranšėjos ir išvalomas jų dugnas. Įrengiamas naujas trasos pagrindas;
- montuojami nauji vamzdžiai ir g/b šuliniai paruoštoje tranšėjoje, atliekami sujungimai ir vamzdžių išbandymai bei atitinkamų aktų pasirašymas;
- tranšėja užpilama gruntu, kuris gerai sutankinamas;
- atstatomos išardytos dangos.

Prieš kasant tranšėjas inžineriniams lauko tinklams (jų atkarpoms), būtina pirmiausiai patikrinti, ar jų prisijungimo altitudės atitinka projektinėms.

Statant tranšėjų sutvirtinimus, jų viršutinė dalis turi išsikišti virš iškasos krašto ne mažiau kaip 0,15m. Iškasos sienų sutvirtinimai statomi nuo viršaus į apačią, gilinant iškasą ne daugiau kaip kas 0,5 m, o išardoma iš apačios į viršų, užpilant iškasą.

Tranšėjose turi būti užtektinai vietos vamzdynams pakloti ir sumontuoti tinkamame gylyje, turi būti užtektinai vietos užpilamam gruntui sutankinti apie vamzdynus, turi būti saugu dirbti jose. Tranšėjos turi būti sausos ir jei tranšėjos būklė netinkama, vamzdžiai neklojami. Vamzdžiai į tranšėją turi būti nuleidžiami nepažeidžiant vamzdžio ir pačios tranšėjos ir jokių būdų negalima vamzdžių versti ar mesti į tranšėją. Jie turi būti įtvirtinti taip, kad nebūtų pažeisti tranšėjos užpildymo metu.

Žmonių judėjimo vietose per iškastas tranšėjas įrengiami laikini mediniai tilteliai su aptvėrimais. Duobės ir tranšėjos turi būti aptvertos ir pažymėtos gerai matomais (matomais ir nakties metu) ženklais. Autotransporto ir mechanizmų judėjimo vietose inžineriniai tinklai laikinai uždengiami gelžbetoninėmis kelio plokštėmis.

Inžinerinių lauko tinklų klojimo darbai uždaru būdu atliekami tokiu eiliškumu:

- atliekamas esamų tinklų geodezinis nužymėjimas (jei jie yra), pažymimos klojamų komunikacijų trasos, darbų vykdymo zonų ribos, šulinių vietos, padaromos atžymos požeminių komunikacijų susikirtimo vietose, pastatant specialius ženklus (jei yra kertamų požeminių komunikacijų);
- išardomas esamas asfaltbetonio, grindinio sluoksnis (arba nuimamas augalinis grunto sluoksnis, kuris išsaugomas iki statybos pabaigos ir bus panaudotas teritorijos tvarkymo darbams), sandėliuojama, o vėliau perduodama statybines atliekas tvarkančioms bei utilizuojančioms bendrovėms. Atskiriami likę sluoksniai ir sandėliuojami (vėliau bus panaudoti dangos formavimo darbų metu);
- įrengiama darbinė duobė ir joje sumontuojamas valdomos krypties prastūmimo – traukimo įrenginys. Tuo pačiu metu įrengiama ir priėmimo duobė;
- hidraulinio įrenginio pagalba link projekcinio išėjimo taško sustumiamos plieninės štangos (1,2 m segmentai), kurios sujungiamos jų galuose esančiais sriegiais;
- pasiekus projekcinio išėjimo tašką, esantį priėmimo duobėje, prie štangos prijungiami grunto plėstuvai ir projektuojamo vamzdžio prijungimo sistema;
- prijungtas vamzdis įtraukiamas į štangų suformuotą kanalą. Darbinėje duobėje ištraukiamų štangų segmentai išmontuojami;
- užbaigus darbą įrangą išmontuojama ir iškeliamą iš darbinės duobės;
- atliekami sujungimai ir vamzdžių išbandymai bei atitinkamų aktų pasirašymas;
- iškasos užpilamos gruntu, kuris gerai sutankinamas;
- atstatomos išardytos dangos.


Taip pat galimas vamzdžių traukimo technologijos panaudojimas, kuri pasižymi tikslia technika (pneumatinė žemės „raketa“) prasiskverbimu iki reikiamos vietos. Taikant šią tinklų klojimo technologiją galimas iki 50m nepertraukiamo tinklo

DOKUMENTO ŽYMUO	LAPAS	LAPŲ	LAIDA
VP-24-16-00-TDP-SO_AR	25	34	0


Pasirengimo statybai ir statybos darbų organizavimo dalis

paklojimas. Darbai vykdomi iš paruoštos nedidelės prieduobės pneumatine žemės „raketa“ kalant link nustatytos vietos. Įrengiamą vamzdį ar dėklą užkabinant už „raketos“ galinės dalies ir traukiant iš paskos. Pasiekus nustatytą tikslą „raketą“ atjungiamo nuo vamzdžio. Taikant šią technologiją galima naudoti PE, PVC vamzdžius.

Darbai vykdomi iš darbinės duobės. Darbinės duobės išmatavimai: ilgis - 3,0 m (išilgai gręžimo krypties), plotis - 0,4 m. Priėmimo duobės išmatavimai dugne apie 1,5 x 1,0m. Esant dideliems gyliams naudojami inventoriniai teleskopiniai klojiniai: stačiakampiai - darbinei duobei (žr. 3 pav.) apvalūs – priėmimo duobei (žr. 4 pav.)

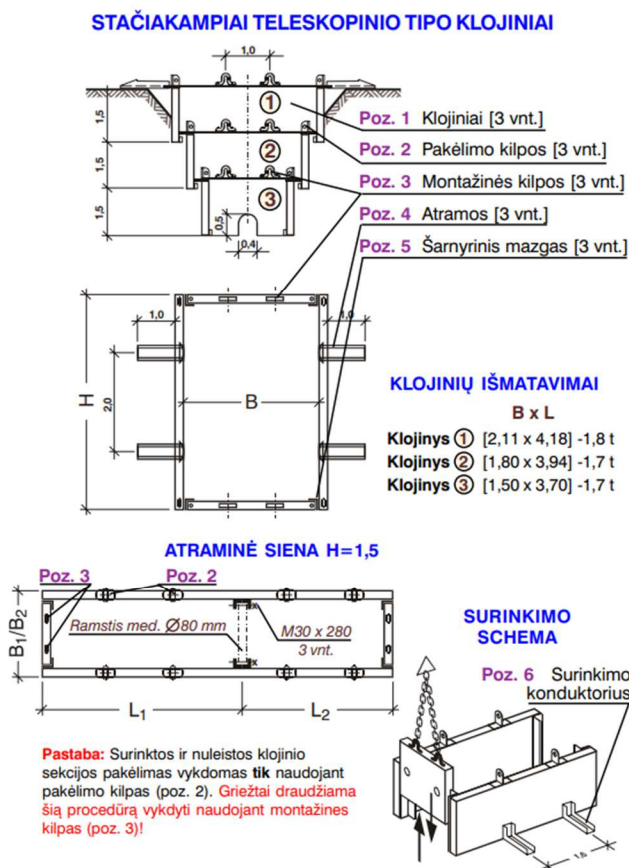

3 pav. Stačiakampiai teleskopiniai klojiniai

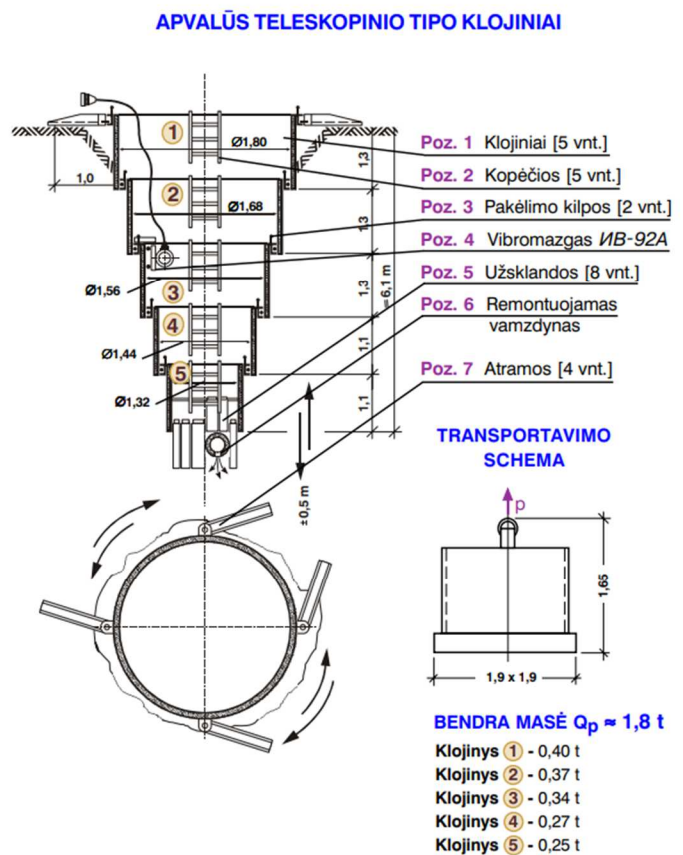

4 pav. Apvalūs teleskopiniai klojiniai

Ilgies perėjimams siūloma taikyti horizontalaus valdomo gręžimo technologiją. Gręžimo mašinos padarytas pilotinis gręžinys padeda vamzdžiams pasiekti reikiamą gylį. Taikant šią technologiją galima naudoti PE, plieninius arba specialius ketinius vamzdžius. Svarbu paminėti, kad pilotinio gręžinio įėjimo ir išėjimo taškai būna toliau nei numatyti vamzdžio pajungimo taškai. Taip yra todėl, kad gręžiama nuo žemės paviršiaus ir gręžimo mašina atitraukiama toliau, kad naudojant lenktą trajektoriją būtų pasiektas pradinis vamzdžio pajungimo taškas, esantis giliau po žeme. Išėjimo taške pasiekus žemės paviršių, nuimama gręžimo galva ir prie pilotinių štangų prikabinamas grunto plėstuvas ir vamzdis. Gręžimo mašina įjungiama taip, kad pradėtų traukti štangas atgal, tuo pačiu, į gręžinį, išgręžtą po žeme, traukdama ir plėstuvą su vamzdžiais. Plėstuvas platina įtraukimo gręžinį, o tam, kad gręžinys neįgriūtų naudojamas specialus skystis, kuris sutvirtina gruntą. Vamzdis yra įtraukiamas iš paskos. Įtraukus vamzdį, atkabinama plėtimo galva.

Atliekant trasos klojimo darbus šia technologija rekomenduojama gręžinį pradėti aukštesnėje vietoje ir pasirūpinti kad vamzdžio montavimo vietoje būtų galima sumontuoti visą įtraukiamą vamzdį (trumpiems perėjimams 5m nuo grąžto išėjimo vietos). Vamzdžio montavimo vietos plotis priklausomai nuo vamzdžio skersmens gali siekti nuo 5m iki 12m, tačiau vykdant trumpus gręžimus (iki 100m) laikinos darbo vietos išmatavimai nevertinami. Trumpiems gręžiniams geriausia gręžimo aikštes parinkti vietoje.

DOKUMENTO ŽYMUO	LAPAS	LAPŲ	LAIDA
VP-24-16-00-TDP-SO_AR	26	34	0



Pasirengimo statybai ir statybos darbų organizavimo dalis

Pastaba: Atliekamų darbų uždaru būdu technologiją Rangovas galutinai pasirenka pats, atsižvelgdamas į atliekamų darbų metu esamas geologines sąlygas, turimos įrangos technologines galimybes ir jos pastatymo sąlygas atliekamų darbų vietoje. Pagrindinis reikalavimas atliekamų darbų technologijai– kuo mažiau išardyti esamą asfaltbetonio dangos gatvę.

Pastaba: Atliekamų darbų būdą galutinai pasirenka Rangovas, atsižvelgdamas į atliekamų darbų metu esamas geologines sąlygas, turimos įrangos technologines galimybes ir jos pastatymo sąlygas atliekamų darbų vietoje. Darbų atlikimo būdas gali būti pakeistas iš atviro į uždarą.

Inžinerinių tinklų statybos darbų šlaite eiga:

1. Paruošiamieji darbai

1.1. Teritorijos paruošimas:

1.1.1. Valoma ir paruošiama statybvieta, pašalinami visi kliūčių objektai (medžiai, krūmai, šiukšlės).

1.1.2. Atlikti geodeziniai matavimai, kad būtų tiksliai nustatytos inžinerinių tinklų ir statinių vietos.

1.2. Šlaito stabilumo analizė: Nustatomas šlaito stabilumas, atsižvelgiant į grunto tipą ir galimas erozijos problemas.

2. Žemės darbai

2.1. Kasimo darbai:

2.1.1. Iškasamos reikiamos tranšėjos inžineriniams tinklams. Tranšėjos gylis ir plotis nustatomi pagal projektą.

2.1.2. Iškasta dirva gali būti naudojama šlaito stabilizavimui arba išvežama.

2.2. Šlaito tvirtinimas:

2.2.1. Jei šlaitas yra itin status, gali prireikti įrengti atramines konstrukcijas.

2.2.2. Galima naudoti šlaito tvirtinimo metodus, pvz., gręžtinius polius, kad būtų užtikrintas stabilumas.

3. Inžinerinių tinklų klojimas

3.1. Vamzdynų paruošimas:

3.1.1. Patikrinami vamzdžiai ir kitos medžiagos, užtikrinant, kad jos atitinka projekto reikalavimus.

3.2. Vamzdžių klojimas:

3.2.1. Klojami inžineriniai tinklai atsižvelgiant į nustatytą gylį ir nuolydį.

3.2.2. Vamzdžiai gali būti sujungti pagal projektą, naudojant reikiamus sujungimo metodus (suvirinimas, klijavimas ar kiti).

3.3. Užpildymas:

3.3.1. Po vamzdžių klojimo, tranšėjos užpildomos gruntu, vengiant oro kišenių, kad būtų užtikrintas vamzdžių stabilumas.

3.3.2. Svarbu užtikrinti, kad gruntas būtų tinkamai sutankintas, kad išvengtų nusėdimo.

4. Baigiamieji darbai

4.1. Teritorijos tvarkymas: Po inžinerinių tinklų klojimo, teritorija sutvarkoma.

4.2. Apsauga nuo erozijos: Jei šlaitas yra nuolatinis, gali prireikti taikyti erozijos kontrolės priemonės, pvz. sodinant žolę ar krūmus.

4.3. Kokybės kontrolė: Atliekama patikra, siekiant užtikrinti, kad inžineriniai tinklai buvo įrengti teisingai ir atitinka visus projektavimo reikalavimus.

5. Kokybės kontrolė ir dokumentacija

5.1. Patikra: Po visų darbų atliekama galutinė patikra, siekiant užtikrinti, kad inžineriniai tinklai veiktų efektyviai ir atitiktų saugos reikalavimus.

5.2. Dokumentacija: Ruošiamos ataskaitos apie atliktus darbus, naudojamas medžiagas, įrenginius ir kitus svarbius aspektus.

Kitų inžinerinių statinių statybos darbų šlaite eiga:

1. Paruošiamieji darbai

1.1. Statybvieta paruošimas:

1.1.1. Valoma teritorija, pašalinami kliūtys (pvz., krūmai, medžiai), taip pat numatomos priemonės grunto stabilizavimui ir gruntui sutvirtinti, siekiant apsaugoti nuo nuošliaužų ir erozijos.

DOKUMENTO ŽYMUO	LAPAS	LAPŲ	LAIDA
VP-24-16-00-TDP-SO_AR	27	34	0



Pasirengimo statybai ir statybos darbų organizavimo dalis

1.1.2. Atliekami geodeziniai matavimai, kad būtų tiksliai nustatytos statinio vietos ir aukščiai.

2. Šlaito stabilizavimas

2.1. Laikinos atramos ir stabilizavimo konstrukcijos: Jei šlaitas itin status, prieš pradedant darbus įrengiamos laikinos atramos, užtvartos ar naudojamos grunto stiprinimo medžiagos, pvz., geotekstilė.

2.2. Nuolatinės atraminės sienos: Jei šlaito stabilumas yra kritinis, projektuojamos ir įrengiamos nuolatinės atraminės sienos, kurios padėtų paskirstyti apkrovas. Šios sienos gali būti betono, blokelių, plieno ar net akmens.

3. Pamatų įrengimas

3.1. Kasimo darbai: Pagal statinio projektą atliekamas pamatų kasimas, atsižvelgiant į pamatų tipą ir gylį. Kadangi šlaituose gali susidaryti nuošliaužos, kasimo darbai turi būti atliekami itin atsargiai.

3.2. Gręžtiniai arba įsukami poliai: Šlaituose dažnai naudojami gręžtiniai ar įsukami poliai kaip pamatai, siekiant užtikrinti konstrukcijos stabilumą ir išvengti šlaito nusėdimo. Poliai įrengiami pagal iš anksto nustatytą vietą, gylį ir konstrukcijos poreikius.

3.3. Pamatų betonavimas: Išgręžus ar įsukus polius, atliekami betonavimo darbai arba sumontuojamos pamatų konstrukcijos.

4. Inžinerinio statinio įrengimas

4.1. Konstrukcijų montavimas: Baigus pamatų įrengimo darbus, montuojamos statinio konstrukcijos. Priklausomai nuo šlaito kampo, gali prireikti specialių įtvirtinimų ar sutvirtinimų, kad statinys atlaikytų šlaito spaudimą.

4.2. Nuolydžio koregavimas: Siekiant apsaugoti statinį nuo nuošliaužų, įrengiami statinio terasiniai elementai arba naudojamos atraminės konstrukcijos, kurios leidžia tinkamai paskirstyti spaudimą.

4.3. Drėgmės ir vandens valdymo sistemos: Siekiant apsaugoti konstrukcijas nuo drėgmės ir erozijos, įrengiamos drenažo sistemos, kurios nukreipia gruntinį vandenį ir lietaus nuotekas nuo statinio.

5. Baigiamieji darbai

5.1. Grunto užpildymas ir sutankinimas: Baigus konstrukcijos montavimą, aplink pamatus ir kitas atramines konstrukcijas atliekamas grunto užpildymas, kuris turi būti tinkamai sutankintas, kad būtų išvengta nusėdimo.

5.2. Erozijos kontrolė: Siekiant apsaugoti šlaitą nuo erozijos, atliekami apželdinimo darbai (pvz., sodinama žolė ar krūmai), naudojami specialūs gruntą tvirtinantys sluoksniai, o kritiniuose šlaito taškuose gali būti įrengiamos žemės tvirtinimo konstrukcijos.

5.3. Aplinka ir saugos priemonės: Statybvietė sutvarkoma, pašalinamos laikinos atramos ir stabilizavimo konstrukcijos. Atlikus darbų apžiūrą, pasirūpinama papildomomis apsaugos priemonėmis, jei statinys būtų veikiamas aplinkos faktorių.

6. Kokybės kontrolė ir dokumentacija

6.1. Patikra: Po statybų darbų atlikimo atliekama galutinė konstrukcijos patikra, įskaitant pamatų, atraminių sienų ir drenažo sistemų stabilumo analizę.

6.2. Dokumentacija: Ruošiamos ataskaitos ir atitikties sertifikatai, kuriais patvirtinama, kad darbai buvo atlikti pagal reikalavimus ir projektą. Atliekama garantinė patikra, siekiant užtikrinti, kad konstrukcijos stabilumas atitiktų visus standartus.

Įsukamų polių įrengimo eiga:

1. Paruošiamieji darbai

1.1. Teritorijos paruošimas: Valoma ir paruošiama statybvietė, pašalinami visi kliūčių objektai (medžiai, krūmai, šiukšlės).

1.2. Geodeziniai matavimai: Atlikti geodezinius matavimus, kad būtų tiksliai nustatytos polių vietos.

2. Polių įrengimo darbai

2.1. Įrangos paruošimas: Paruošiama specializuota įranga, tokia kaip gręžimo mašinos arba specialūs įsukimo įrenginiai.

2.2. Polių montavimas: Poliai įsukami arba gręžiami pagal paruoštą projektą.

2.3. Nustatymas: Po kiekvieno polių įrengimo tikrinamas jų vertikalumas ir stabilumas.

3. Užpildymo darbai

3.1. Polių užpildymas: Jei polių konstrukcijos reikalauja, užpildomi betonu ar kita medžiaga aplink polius.

3.2. Sustiprinimas: Užtikrinamas, kad poliai būtų pakankamai stabilūs ir atitiktų projektinius reikalavimus.

4. Baigiamieji darbai

DOKUMENTO ŽYMUO	LAPAS	LAPŲ	LAIDA
VP-24-16-00-TDP-SO_AR	28	34	0



Pasirengimo statybai ir statybos darbų organizavimo dalis

- 4.1. Apsauga: Poliai esant poreikiui padengti specialiomis apsauginėmis medžiagomis, kad būtų užtikrinta jų ilgaamžiškumas.
 - 4.2. Teritorijos tvarkymas: Po darbų teritorija sutvarkoma.
 - 4.3. Dokumentacija: Užpildoma visa reikalinga dokumentacija, patvirtinanti, kad darbai atlikti pagal normas ir projektą.
 5. Kokybės kontrolė
 - 5.1. Patikra: Po įrengimo atliekama galutinė polių patikra, siekiant įsitikinti, kad jie atitinka visus inžinerinius ir saugumo reikalavimus.
 - 5.2. Ataskaitos: Ruošiamos ataskaitos apie atliktus darbus, naudojamas medžiagas ir atliktus matavimus.
- Ši procedūra užtikrina, kad įsukami poliai bus tvirti ir patikimi, o konstrukcija atitiks projektavimo reikalavimus ir ilgalaikio naudojimo standartus.

Gręžtinių polių įrengimo eiga:

1. Paruošiamieji darbai
- 1.1. Teritorijos paruošimas: Valoma statybvieta, pašalinami visi kliūčių objektai (medžiai, krūmai, šiukšlės) ir užtikrinama, kad būtų pakankamai vietos gręžimo įrangai.
- 1.2. Geodeziniai matavimai: Atlikti geodezinius matavimus, kad būtų tiksliai nustatytos polių vietos.
2. Gręžimo darbai
- 2.1. Įrangos paruošimas: Pasiruošiama specializuota gręžimo įranga, kuri gali būti stacionari arba mobilioji.
- 2.2. Gręžimo procesas:
- 2.2.1. Gręžimo proceso pradžia: Gręžimo įranga nustatoma ties atitinkama polių vieta.
- 2.2.2. Gręžimo vykdymas: Polio gręžimas vykdomas iki numatyto gylio, atsižvelgiant į grunto sąlygas.
- 2.3. Jei gręžimo metu susidaro grunto likučiai, jie pašalinami, kad nebūtų užtvenkiamas gręžimo ertmė.
3. Polių formavimas ir užpildymas
- 3.1. Polių formavimas: Po gręžimo, jei numatoma, polių ertmės gali būti išplautos, kad būtų užtikrintas tinkamas jų formavimas.
- 3.2. Betonavimas:
- 3.2.1. Užpildymas betonu: Į gręžinį įpilamas betonas arba kita medžiaga, kad būtų suformuotas polius.
- 3.2.2. Armatūros įdėjimas: Jei projektas reikalauja, į gręžinį gali būti įdedama armatūra, kad būtų padidintas polių stiprumas.
- 3.3. Šalčio apsauga: Jei betonavimas vykdomas šaltuoju metų laiku, būtina imtis priemonių, kad betonas nesusaltų.
4. Baigiamieji darbai
- 4.1. Polių viršaus apdaila: Po betonavimo gali būti atlikta viršaus apdaila (pvz., lyginimas), kad būtų užtikrintas tolygus polių paviršius.
- 4.2. Teritorijos tvarkymas: Po darbų teritorija sutvarkoma.
- 4.3. Dokumentacija: Ruošiama dokumentacija apie atliktus darbus, naudojamas medžiagas, gręžimo gylį ir kitus svarbius aspektus.
5. Kokybės kontrolė
- 5.1. Patikra: Po gręžimo ir betonavimo atliekama galutinė polių patikra, siekiant užtikrinti, kad jie atitinka visus projektavimo reikalavimus ir standartus.
- 5.2. Ataskaitos: Ruošiamos ataskaitos apie atliktus darbus ir rezultatus, įskaitant visus matavimus ir stebėjimus.

Atliekant sienų, pamatų ir kitų g/b konstrukcijų betonavimo darbus klojiniai turi būti įrengiami griežtai pagal betonuojamos konstrukcijos gabaritus ir padėti, kad patikimai atlaikytų sukloto betono mišinio masę ir papildomas apkrovas, kurios gali atsirasti, betonavimo metu ir po betonavimo, kol konstrukcija nesukietėja. Klojinių konstrukcija turi būti tokia, kad klojinius būtų galima lengvai surinkti (sustatyti į vietą) ir, užbetonavus konstrukciją, patogiai nuimti nelaužiant betono. Klojiniai turi būti paliekami vietoje, kol betonas pasieks ne mažiau nei 70% nurodyto atsparumo gniuždymui. Atitinkamas atsparumas turi būti įrodytas pateikiant patvirtinimui bandymo rezultatus, gautus išbandžius aikštelėje.

Ar mavimo darbai susideda iš dviejų pagrindinių procesų: armatūros gaminių ruošimo ir jų sudėjimo į betonuojamos konstrukcijos klojinius. Strypai turi būti sulenkiami tiksliai pagal brėžinius. Strypai turi būti lenkiami šaltai. Ruošiant armatūros

DOKUMENTO ŽYMUO	LAPAS	LAPŲ	LAIDA
VP-24-16-00-TDP-SO_AR	29	34	0



Pasirengimo statybai ir statybos darbų organizavimo dalis

tinklus arba strypynus turi būti naudojami šablonai ir konduktoriai, fiksuojantys strypų projekcinę padėtį ir armatūros ruošinių matmenis.

Kad transportuojama armatūra nesideformuotų, tarp jos ryšulių arba strypynų dedami mediniai tarpikliai ir kobinių užkabinimo vietos ženklinamos dažais. Armatūros gaminiai rišami rišamąja viela arba virinami gamykloje kontaktiniu-taškiniu būdu. Suvirinimas lankiniu būdu statybos aikštelėje gali būti leidžiamas tik suderinus su statybos technine priežiūra.

Į patikrintus ir priimtus klojinius armatūra turi būti sudedama elementais pagal jų montavimo technologinę seką. Strypynas nuo montavimo krano kablo atkabinamas tik tada, kai tiksliai pastatytas į projekcinę padėtį ir patikimai įtvirtintas klojiniuose. Ypač atidžiai reikia patikrinti atstumus tarp armatūros eilių ir betono apsauginio sluoksnio storį.

Tankinant betono mišinį neleidžiama remti tankinimo vibratoriaus ant armatūros strypų, įdėtinių detalių, klojinių ir jų tvirtinimo elementų. Giluminis vibratorius turi būti panardintas į jau suvibruotą apatinį betono sluoksnį nuo 5 iki 10 cm gylio.

Statinio konstrukcijų montavimo darbai vykdomi pagal projekto bei SDTP (statybos darbų technologinio projekto) sprendinius. Montuojant atskiri elementai, prieš atkabinant juos nuo kėlimo mechanizmo kablo, laikinai įtvirtinami. Laikinasis fiksavimas turi būti toks, kad vėliau būtų galima patikslinti montuojamų konstrukcijų padėtį ir įtvirtinti jas suvirinant bei užmonolitinant sandūras.

Montuojant surenkamo gelžbetonio konstrukcijas, mūrijant, bei įrengiant monolitinio gelžbetonio konstrukcijas būtina atlikti geodezinę kontrolę. Tikrinti, esant reikalui, koreguoti konstrukcijų vietą bei vertikalumą pagal leistinus nuokrypius, nurodytus statybos montavimo darbų techninėse sąlygose, atitinkamuose norminiuose dokumentuose, projekto brėžiniuose.

Gaminiai ir statybinės medžiagos turi būti saugomi ir sandėliuojami statybvietėje, sausoje, nuo aplinkos poveikio apsaugotoje vietoje, taip, kad nepablogėtų jų kokybė. Reikia laikytis kiekvienos medžiagos, gaminio nurodytų saugojimo reikalavimų ir gamintojo pateiktų galiojančių nuorodų. Medžiagos, gaminiai ir įranga, pažeistos ar kitaip sugadintos dėl veiklos statybos aikštelėje, turi būti pakeistos naujomis Rangovo sąskaita. Sandėliuoti gruntą ir medžiagas virš esamų (jau paklotų) inžinerinių tinklų draudžiama. Privaloma, kiek įmanoma, sumažinti medžiagų ir įrangos sandėliavimo statybvietėje laiką, planuojamas tiekimą taip, kad jis vyktų pagal statybos poreikius.

Taip pat vadovaujantis STR 1.06.01:2016 „Statybos darbai. Statinio statybos priežiūra“ technologines korteles ir technologines schemas sudaro Rangovas savo parengtame Statybos technologijos projekte.

18.Privalomos pastabos dėl statybos darbų technologijos projekto rengimo

Statybos darbų technologijos projektas – tai techninis dokumentas, kuris nustato konkretaus statinio statybos, kaip technologijos proceso, reikalavimus, nurodo statinio projekto įgyvendinimo būdus bei metodus ir numato konkrečius sprendinius bei priemones, užtikrinančias darbuotojų saugą ir sveikatą. Jis privalomas: statant, rekonstruojant ar kapitališkai remontuojant ypatinguosius statinius, statinius saugomose teritorijose, statinius apsaugos zonose, nustatytoje įstatymais ir Vyriausybės nutarimais, taip pat atliekant statybos darbus sudėtingomis sąlygomis, veikiančios įmonės (kito objekto) ar veikiančių inžinerinių tinklų bei susisiekimo komunikacijų teritorijose bei tretiesiems asmenims priklausančiuose sklypuose, atliekant žemės darbus greta esamų statinių.

Statybos darbų technologijos projektą iki statybos darbų pradžios turi parengti rangovas arba, jam pavedus, statinio statybos vadovas.

Rengiant statybos darbų technologijos projektą, privaloma vadovautis statinio projektu, techninio darbo projekto sprendiniais, statybos techniniais reglamentais, įmonės statybos taisyklėmis ir kitais galiojančiais. Specifinių statybos darbų technologijos projektui ekspertizė nereikalinga, nebent Užsakovas rangos darbų sutartyje nustato kitaip.

Žemės darbai

Prieš vykdant statybos darbus, Rangovas privalo STR 1.06.01:2016 „Statybos darbai. Statinio statybos priežiūra“ nustatyta tvarka gauti leidimą žemės darbams vykdyti, kartu su darbų vykdymo vietoje esančių požeminių statinių, inžinerinių tinklų, susisiekimo komunikacijų savininkų (naudotojų, valdytojų) raštiškais pritarimais.

Darbai vykdomi pagal STR 1.06.01:2016 „Statybos darbai. Statinio statybos priežiūra“ nurodymus ir reikalavimus, prisilaikant atitinkamose lentelėse nurodytų kasamų tranšėjų ir duobių šlaitų nuolydžių, priklausomai nuo iškasos gylio bei

DOKUMENTO ŽYMUO	LAPAS	LAPŲ	LAIDA
VP-24-16-00-TDP-SO_AR	30	34	0



Pasirengimo statybai ir statybos darbų organizavimo dalis

geologinių sąlygų. Vidutinis numatomas tranšėjų ar iškasų gylis svyruos nuo ~1,0 m iki ~3,5 m. Dalis žemės darbų, atliekama mechanizuotai, naudojamas 0,16 m³ kaušo talpos ekskavatorius. Sunkiai prieinamose vietose, tinklų apsaugos zonose bei artėjant link projektinio, kasamos tranšėjos ar duobės, gylio darbai atliekami rankiniu būdu.

Statybvietės išvalymas apima visų kliūčių, kurios gali trukdyti objekto statybai, pašalinimą. Šie darbai turi apimti visą statybvietės teritoriją. Tai turi būti atliekama nesutrikdant esamų įrenginių eksploatacijos. Valymo ir lyginimo darbai apima visų medžių, krūmų, kitos augmenijos, šaknų, esamų griaunamų statinių ir kitų trukdančių medžiagų pašalinimą iš aikštelės.

Tranšėjų ar iškasų matmenys priklauso nuo vamzdinių paklojimo gylio ir vamzdynams, atšakoms bei kitiems elementams įrengti reikalingos vietos, geologinių darbo vietos sąlygų.

Naujos tranšėjos atkarpos kasimo ir įrengtos atkarpos užpylimo darbus galima sutapatinti, užpilant įrengtas tranšėjos dalis gruntu. Gruntas užpiltoje tranšėjoje, gatvių - kelių zonoje, pasluoksniui tankinamas vibroplokštėmis arba vibrokojomis iki $k=0,98$ kitose vietose iki $k=0,95$.

Grunto sutankinimas virš inžinerinių tinklų bei kitose sunkiai prieinamose vietose atliekamas rankiniais arba elektriniais plūktuvais, kitose vietose, kur galima panaudoti mechanizmus – volais, sluoksnis po 20 – 30 cm. 10 – 12 volo važiavimų. Atliekant lauko inžinerinių tinklų geodezinį priderinimą turi būti pažymimas vamzdynų paklojimo gylis (nuo žemės paviršiaus iki vamzdžio dugno).

Vadovaujantis STR 1.06.01:2016 Statybos darbai. Statinio statybos priežiūra 3 priedo (privalomojo) nuostatomis „Statybos darbų technologijos projektą parengia statinio statybos rangovas (subrangovas) iki statybos darbų pradžios. Rengiant statybos darbų technologijos projektą, privaloma vadovautis statinio projektu, techninio projekto sprendiniais, statybos techniniais reglamentais, įmonės statybos taisyklėmis ir kitais galiojančiais normatyviniais dokumentais. Statybos darbų technologijos projekte turi būti pateikti konkretūs darbuotojų saugos ir sveikatos užtikrinimo sprendiniai. Jais negali būti nuorodos ar ištraukos iš darbuotojų saugos ir sveikatos teisės aktų bei normatyvinių dokumentų.“

Rangovinė organizacija gali koreguoti, papildyti arba dalinai keisti pasirengimo statybai ir statybos darbų organizavimo projekte priimtus sprendimus, jeigu tai nepakenks statybos darbų kokybei, nepažeis darbo saugos, priešgaisrinės saugos ir aplinkos apsaugos reikalavimų.

Pradedant projektinių sprendinių statybos darbus, pateiktus sprendimus būtina peržiūrėti, kadangi laikotarpiu nuo projekto atidavimo iki jo įgyvendinimo pradžios gali pasikeisti statybinės aplinka: geologinių sąlygų pasikeitimas, papildomų inžinerinių komunikacijų paklojimas, gretimų teritorijų užstatymas ir pan.

Vykdydamas statybos darbus Rangovas privalo vadovautis visais LR įstatymais ir normatyviniais dokumentais statybos srityse. Rangovas turi turėti atitinkamą kvalifikacijos atestatą Statybos projekte numatytų darbų vykdymui.

Laikini statybvietės ženklai

Vietas, kur yra susidūrimo su kliūtimis, daiktų nukritimo ir griuvimo rizikos, esančios užstatytose teritorijose, į kurias dirbdamas gali įeiti darbuotojas, būtina paženklinti. Šio ženklinimo matmenys priklauso nuo kliūties arba pavojingose vietos matmenų. Juostų polinkio kampas turi būti maždaug 45°, jų matmenys turi būti maždaug vienodi.

Darbo vietų saugos ir sveikatos apsaugos ženklai

Ženklių lentelės įrengti tinkamame aukštyje ir regėjimui tinkamu kampu, pakankamai apšviestoje ir lengvai prieinamoje bei matomoje vietoje prie įėjimo į potencialiai pavojingą zoną arba prie tam tikro galimo pavojaus vietų arba prie pavojų keliančio daikto.

Saugos ir sveikatos apsaugos ženklai – ženklai teikiantys informaciją arba nudarymus vaizdiniu ženklu, spalva, šviečiančiu ženklu, garso signalu, žodiniu pranešimu, rankų ženklais apie konkretų objektą, veiklą, situaciją, saugos ir sveikatos reikalavimus.

Saugos ir sveikatos apsaugos ženklinimui darbovietėse naudojami šie pagrindiniai ženklai:

- draudžiamasis ženklas – tai ženklas, draudžiantis elgtis taip, kad kiltų pavojus arba jis būtų sukeltas;
- įspėjamasis ženklas - ženklas, kuris įspėja apie riziką arba pavojų;
- įpareigojamasis ženklas - ženklas, kuris nustato privalomą elgesį;
- pirmosios pagalbos arba gelbėjimo ženklas - ženklas, kuriuo nurodomi evakuaciniai išėjimai arba pateikiama informacija

DOKUMENTO ŽYMUO	LAPAS	LAPŲ	LAIDA
VP-24-16-00-TDP-SO_AR	31	34	0



Pasirengimo statybai ir statybos darbų organizavimo dalis

apie pirmosios pagalbos arba gelbėjimo priemones;

- informacinis ženklas - ženklas, kuris nurodo kitą saugos ir sveikatos apsaugos informaciją apie pirmosios pagalbos arba gelbėjimo priemones;
- Saugos ir apsaugos ženklai darbo vietose gali būti šių pagrindinių formų (toku pavidalu);
- vaizdinis ženklas - ženklas, kuris geometrinės formos, spalvos ir piešinio arba piktogramos deriniu teikia tam tikrą informaciją ir kuris įrengiamas matomoje vietoje, pakankamai ryškiai apšviestas;
- papildomas vaizdinis ženklas - ženklas, teikiantis papildomą informaciją ir naudojamas kartu su vaizdiniu ženklu;
- saugos spalva - spalva, kuriai suteikiama atitinkama saugos reikšmė;
- simbolis arba piktograma - iliustracija, kuri apibūdina situaciją arba nustato tam tikrą elgesį ir kuri nupiešta ant vaizdinio ženklo arba apšviesto paviršiaus;
- šviečiantis ženklas - ženklas, kurio šviesą skleidžiantis įtaisas pagamintas iš permatomos arba šviesą praleidžiančios medžiagos ir apšviestas iš vidaus arba užpakalinės sienelės ir atrodo kaip šviečiantis paviršius;
- garso signalas - sutartas garso signalas, skleidžiamas ir perduodamas tam tikslui skirtu įrenginiu, nenaudojant žmogaus balso arba jo imitacijos;
- žodinis pranešimas - nustatyto turinio pranešimas žodžiu žmogaus balsu arba žmogaus balso imitacija;
- rankų ženklas - nustatyti rankų ir (arba) plaštakų judesiai ir (arba) jų padėtis, duodant nurodymus darbuotojams, kurie atlieka manevravimo veiksmus, susijusius su rizika arba pavojumi.

Ženklų lentelių matmenys ir forma:

Atstumas nuo ženklų iki stebėtojo, m	Ženklų lentelių matmenys, mm			
				
Iki 5	100	80	100	100x180
7.5	130	100	130	130x230
10	200	150	200	200x360
15	300	250	300	300x450
20	400	300	400	400x720
30	450	350	450	450x810
40	600	450	600	600x1080
60	700	550	700	700x1260
80	900	700	900	900x1620
80 ir daugiau	1200	900	1200	1200x2160

Draudžiamieji ženklai



Naudoti atvirą ugnį ir rūkyti draudžiama

Prie įėjimo į pastatą, statinį ar teritoriją, kurioje panaudojus atvirą ugnį galimas sprogimas ar medžiagų užsiliepsnojimas.

Iškabinti prie įėjimo į statybą ir tose vietose kur galimas pavojus.

DOKUMENTO ŽYMUO	LAPAS	LAPŲ	LAIDA
VP-24-16-00-TDP-SO_AR	32	34	0

Pasirengimo statybai ir statybos darbų organizavimo dalis



Rūkyti draudžiama

Prie įėjimo į pastatą, statinį ar teritoriją, kurioje panaudojus atvirą ugnį galimas sprogimas ar medžiagų užsiliepsnojimas.
Rūkyti galima tik rūkymo vietose.

Įspėjamieji ženklai



Įspėjimas apie elektros srovės pavojų

Ant patalpų, statinių ir įrenginių, turinčių elektros įtampą, galinčią sukelti pavojų žmonių gyvybei bei sveikatai.

Įspėjimas apie bendrojo pobūdžio pavojų

Vietoje, kurioje gali kilti įvairūs pavojai. Reikalui esant pridedamas papildomas skydelis.

Įspėjimas apie pakeltą krovinį

Įspėjimas apie kliūtį

Galimų kliūčių zonoje.

Įspėjimas apie pavojų nukristi

Galimo kritimo vietose.

Įpareigojantieji ženklai



Būtina dėvėti apsauginį šalną

Prie įėjimo į darbo patalpas, kuriose galimas daiktų kritimas iš viršaus.

Būtina mūvėti apsaugines pirštines

Darbo vietose, kuriose galimos rankų traumos.

Būtina naudoti klausos apsaugines priemones

Prie įėjimo į darbo patalpas, kuriose padidėjęs triukšmo lygis.

DOKUMENTO ŽYMUO	LAPAS	LAPŲ	LAIDA
VP-24-16-00-TDP-SO_AR	33	34	0



Pasirengimo statybai ir statybos darbų organizavimo dalis



Būtina naudoti apsauginius akinius

Darbo vietose, kuriose galimos akių traumos.



Būtina naudoti apsauginį pririšimą

Atliekant aukštuminius darbus.



Būtina prisiegti apsauginį veido skydelį

Gaisrinių saugos priemonių ženklai



Gesintuvas

Patalpose ir teritorijose, kuriose yra ugnies gesintuvas.

Informaciniai ženklai




Rūkymo vieta

Prie rūkymui skirtų patalpų durų arba rūkymo vietose.

Vandens šaltinis

Prie vandens telkinių, tinkančių gaisrui gesinti.

DOKUMENTO ŽYMUO	LAPAS	LAPŲ	LAIDA
VP-24-16-00-TDP-SO_AR	34	34	0

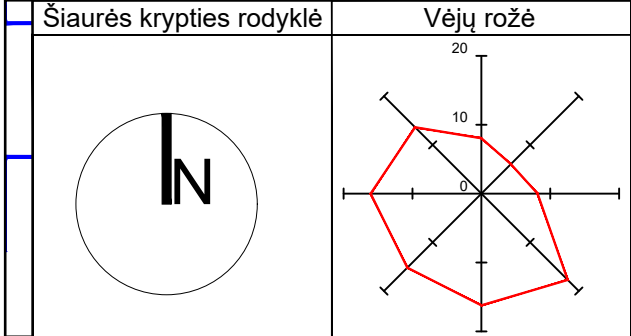

10100380032

10100380040

Principinė krano vieta, kranas važinėja pasiekdamas visus reikiamus jo taškus; keliamoji galia 20-200 t (tolimiausiame siekiame taške 20 t), esant poreikiui naudoti kraną gatvės ribose, prieš naudojant suderinti su VMSA

Vanduo reikalingas statybų reikmėms aprūpinamas įrengus vieną iš skaitiklių apskaitų šulinyje (žr. LVN dalį).

Esamas šulinys, kuriame keičiamas dangtis

Esamas šulinys, kuriame keičiamas dangtis

- ESAMŲ TINKLŲ SUTARTINIAI ŽYMĖJIMAI
- dujotiekis apsaugojamame vamzdyje
 - apšvietimo tinklo požeminis kabelis
 - aukštos įtampos požeminis elektros kabelis
 - žemos įtampos požeminis elektros kabelis
 - buitinio ir gamybinio nuotekų šalinimo savitakinis vamzdis
 - lietaus nuotekų vamzdis
 - ryšių kabelių kanalizacijos kanalas (vamzdis)
 - požeminis šilumos kabelis
 - požeminis šiluminis vamzdis
 - požeminis vandentiekio vamzdis

- ANKSČIAU SUPROJEKTUOTŲ TINKLŲ SUTARTINIAI ŽYMĖJIMAI
- anksčiau suprojektuotas geriamo vandens tinklas
 - anksčiau suprojektuotas (buitinių, ūkinių, gamybininių) nuotekų tinklas
 - anksčiau suprojektuotas kintamos srovės iki 1kV įtampos elektros kabelis
 - anksčiau suprojektuotas lauko apšvietimo kabelis
 - anksčiau suprojektuotas ryšių kanalizacija prie veikiančios kanalizacijos
 - anksčiau suprojektuota drenažų tako apšvietimo atrama

- PASTABOS:
- Plane vaizduojami bendriniai teritorijos tvarkymo sprendiniai, kurie detalizuojami tomes kitose brėžiniuose ir projekte dalyse.
 - Sutartinuose žymėjimuose pateiktas trinkelis ir/ar plytelių dangos sutartinis žymėjimas, kuris nenurodo trinkelio ir/ar plytelių klojimo rašto ir klojimo krypties. Trinkelio ir/ar plytelių klojimo raštas turi būti suderintas su projekto architektūrinės dalies rengėjais.
 - Dangų raštai ir kryptys detalizuojami statybos metu.
 - Visus pakeitimus detinti su projekto autoriais.
 - Metaliniai elementai aikštėje numatyti RAL 7024, pravažiavimo zonoje - RAL 9004.
 - Kelio ženklų nagarinę pusę ir stulpai bei atramos numatytos RAL 9004 spalvos.
 - Kelio ženklų vietos turi būti tikslinamos vietoje, statybos metu.
 - Prieš pradedant statybos darbus ir užsakant medžiagas, patikslinti esamų inžinerinių komunikacijų altitudas ir padėtį plane.
 - Klojant tinklus esamų inžinerinių komunikacijų apsaugos zonoje, išsikviesti juos eksploatuojančių organizacijų atstovą. Inžinerinių tinklų apsaugos zonoje kasimo darbus vykdyti rankiniu būdu.
 - Statybos darbai gatvės ribose vykdomi vadovaujantis STR 1.06.01:2016 „Statybos darbai. Statinio statybos priežiūra“, Lietuvos Respublikos Vyriausybės 2017-03-22 nutarimu Nr. 212 patvirtintu kelių priežiūros tvarkos aprašu, Lietuvos Respublikos saugaus eismo automobilii keliais įstatymu ir kitais susijusiais teisės aktais. Naujai įrengjamų dangų konstrukcija parenkama pagal Automobilii kelių standartizacijų dangų konstrukcijų projektavimo taisyklės.
 - Sąrydų gatvių dangos ir jų pagrinda įrengiami pagal esamą konstrukciją. Pakeistų dangų atstatymas gatvės ribose vykdomas pagal Vilniaus miesto savivaldybės administracijos direktoriaus 2021 m. kovo 25 d. įsakymu Nr. 30-780/21 patvirtintu „Laidimų atlikli kasinėjimo darbus Vilniaus miesto savivaldybės viešojo naudojimo teritorijoje (įgatvėse, vietinėse reikšmės keliuose, aikštėse, šaliuosiose plotuose), atlikti ir/ar jos dalį arba apriboti esimą joje išdėdymo tvarkos aprašas“ ir priedo „Sąrydų dangos sutvarkymas“ reikalavimus.
 - Visų esamų inžinerinių tinklų įrengimo gylis tikslinti atliekant montavimo darbus, gylis nustatyti suruojant. Būtina išsikviesti inžinerinių tinklų atstovus atlikti suruos. Daugumos inžinerinių tinklų įrengimo gylis yra prelinmarus, nes nėra išdėdymo duomenų.
 - Projektiniai aukščiai turi būti sklandžiai sujunti su esamais. Esami aukščiai turi būti tikslinami vietoje, statybos metu.
 - Vykiant kasimo darbus, naudoti šaknis saugančias technologijas, tokias kaip oro kastuvai, arba tunelių kasimas po šaknimis.
 - Neišdinti storų, >5 cm šaknų. Jei paviršinių šaknų yra ne viena, vienu pokurimu šalinti iki 20 % šalinčių šaknų. Žemiau ir vėlyvos rūšies šaknų pakurinti yra geresnis laikas nei vegetacijos sezonas. Naudoti tam skirtus įrankius ir mechanizmus - šaknis reikia pakurti ar nuipauti atštriais įrankiais, paleikant kuo lygesnes (kuo mažiau išdraskytas) plūvio vietas. Užplūti žemėmis pagal projektą padarytas tranšėjas per trumpiausią laiką, bet ne ilgiau kaip per mėnesį.
 - Kasimo apsaugos zonoje kasimo darbai yra draudžiami, jei kasimas šioje zonoje yra būtinas, turi būti pritaikytos šaknų apsaugos priemonės ir reikiamos mechanizuotos kasimas. Visose zonos reikšmės kelių šaknų apsaugos priemonės. Turėtų būti taikomas brėžinyje technologijos, jei tik įmanoma. Jeigu be tranšėjų kasimo negalima apsigėti, jos turėtų būti neįšiosinės.
 - Įrengiant tako konstrukciją medžių šaknų apsaugos zonoje būtinas arboristo priežiūra, rankiniu būdu ar naudojant oro kastuvą.
 - Visų statybų metu atkastos medžių šaknų turi būti uždengtos geotekstilu ir drėkinamos naudojant birstymo maistą.
 - Saugomame šaknų plote draudžiama sėdinti statybinės medžiagos ir grunto, įvažiuoti mechanizuotomis transporto priemonėmis ar jos ten statyti.
 - Saugomas šaknų plotas draudžiama kelti ar žeminti esamo grunto lygį daugiau nei 5 cm.
 - Kasimo darbai medžių šaknų apsaugos zonoje vykdomi tik su kvalifikuoto arboristo priežiūra, rankiniu būdu ar naudojant oro kastuvą.
 - Visų statybų metu atkastos medžių šaknų turi būti uždengtos geotekstilu ir drėkinamos naudojant birstymo maistą.
 - Saugomame šaknų plote draudžiama sėdinti statybinės medžiagos ir grunto, įvažiuoti mechanizuotomis transporto priemonėmis ar jos ten statyti.
 - Saugomas šaknų plotas opteriamas apsaugine tvora. Tvora privalo liki visų darbų metu, net jei dalis darbu patenka į šią zoną.
 - Saugomas skulptūros postamentas. Darbai 1 m atstumu turi būti vykdomi rankiniu būdu.
 - Statybos metu į darbų apimtis reikia įtraukti 4 esančių metalinių prekybos konteinerių - kioskų pakėlimo, atjungimo nuo inžinerinių tinklų (vandentiekio, nuotekų, elektros) ir konteinerių pastatymo atgal, bei prijungimo atgal prie tinklų, darbus.
 - Statybos metu esančių reikiamų šulinių dangčių poizijos tikslinti vietoje. Jeigu šulinio dangtis patenka į planuojamo borto vietą, rangovas privalo informuoti projektavimą ir spęsti situaciją individualiai.

- ESAMI ŽELDINIAI
- Geros būklės medis (1)
 - Patenkinamos būklės medis (2)
 - Nepatenkinamos būklės medis (3)
 - Blogos būklės medis (4)
 - Žuvęs medis (5)
 - Šalinami medžiai

- 19.T 14 (4)
- 19 - medžio eilės numeris brėžinyje/žiniaraštyje
 - T - medžio rūšis
 - 14 - medžio kamieno diametras 1.30m aukštyje
 - 1 - medžio būklės indeksas
 - Kamieno diametras 1.30 m aukštyje
 - Kamieno kaktelio diametras
 - Kamieno ašis
 - Lajos projekcija
 - Šaknų apsaugos plotas

STATYBVIETĖS EKSPLIKACIJA

- AP Apsaugos postas
- PP Priešgaisrinis postas
- Lakina medžiagų sandėlavimo aikštelė
- Lakinos būtinės ir sanitarinės/higienos patalpos
- RP Ratų plovimo postas
- Lakina likimo grunto ir augalinio šlukenio sandėlavimo vieta
- Kilnojamas biutueltas
- Informacinis stendas
- Rūkyimo zona
- Lakinos statybvietės ar darbo vietos apšvietimas su stogeliu, žymintis atliekamų statybos darbų zonos ribą
- Darbų vykdymo zonos riba už apšvietimo ribų
- Statybvietės šviestuvai
- Evakuacijos zona
- Darbinė/priėmimo duobė įskaitant jos apšvietimą
- Transporto judėjimo kryptys
- Paklotos šaknyje zonoje
- Želdinių grupės apšvietimas

- K Lakina komunalinių atliekų sandėlavimo vieta
 - I Lakina inertinių atliekų sandėlavimo vieta
 - P Lakina perdirbimų ir pakartotinai panaudojamų atliekų sandėlavimo vieta
 - P Lakina pavojingųjų atliekų sandėlavimo vieta
 - T Lakina netinkamų perdirbti atliekų sandėlavimo vieta
 - Krano su važiuokle strėlės siekio su kroviniu darbo zonų apribojimai
 - Dangų kritimo galima riba nuo kranų (4 m)
- PASTABA:
- Prieš planuojamų darbų pradžią gauti kasimo ir apšvietimo leidimų Vilniaus miesto savivaldybės statybos tvarka (<https://palta.gov.lt/vilnius>).
 - Esant poreikiui koreguoti ar parengti statybų darbų organizavimo planą, laikinį esimo ribojimų schemą turi parengti darbų rangovas ir nustatyti tvarka suderinti su Vilniaus miesto savivaldybe.
 - Esimo ribojimų schemos turi būti rengiamos vadovaujantis Kelių esimo taisyklėmis, Kelių ženklų įrengimo ir vertikaliojo ženklavimo taisyklėmis.
 - Sugadinta važiuojamasis dalies, pėsčiųjų takų dangų, horizontalus ženklinis ir kitos esimo reguliavimo priemonės privalo būti atstatyti.
 - Darbu metu statybinio transporto stovėjimas ar trumpalaikis sustojimas Sietyno ir V. Macilevičiaus gatvėse draudžiamas.
 - Asensijos pavojingą zoną už statybvietės apšvietimo, privalo dalyvauti reguliuotojas ir pakeičius senesnę nuotrauką naują.
 - Nesandėliuoti medžiagų ir įrenginių, nestatyti transporto priemonių, laikinių statinių ir įrenginių prie medžių arčiau kaip 1 m nuo medžių ląjų projekcijos, bet ne arčiau kaip 3 m nuo kamieno ir 2 m nuo kėlmų. Nesandėliuoti degių medžiagų arčiau kaip 10 metrų nuo medžių kamienų ir kėlmų.
 - Atliekant darbus pėsčiųjų takuose įrengti laikinus takus, kaip analogų naudoti vnyojamo PP tinklų, ne mažesnio kaip 1,5 m pločio.
 - Medžių apsaugojimai žiūrėti Želdinių dalį (VP-24-10-00-TP-2), taip pat vadovautis Nr. D1-193 Lietuvos Respublikos Aplinkos Ministro įsakymu 2010-03-10 „Dėl Želdinių apsaugos, vykdančių statybos darbus, taisyklių patvirtinimo“.
 - Palei saugomas skulptūros postamentą, darbai 1 m atstumu vykdomi rankiniu būdu.
 - Statybos metu į darbų apimtį reikia įtraukti 4 esančių metalinių prekybos konteinerių - kioskų pakėlimo, atjungimo nuo inžinerinių tinklų (vandentiekio, nuotekų, elektros) ir konteinerių pastatymo atgal, bei prijungimo atgal prie tinklų, darbus.

Kampo Nr.	X koordinatė	Y koordinatė
1	578215.51	6061503.83
2	578215.22	6061503.82
3	578215.22	6061502.22
4	578215.51	6061502.22
5	578218.98	6061500.23
6	578222.54	6061500.24
7	578222.54	6061496.73
8	578218.98	6061496.73
9	578230.00	6061500.38
10	578242.06	6061495.30
11	578235.74	6061488.90
12	578228.20	6061489.04
13	578227.89	6061495.34
14	578265.20	6061429.50
15	578280.20	6061429.50
16	578280.20	6061411.74
17	578265.20	6061411.74
18	578301.14	6061418.66
19	578298.64	6061418.66
20	578298.66	6061415.73
21	578297.48	6061415.72
22	578297.48	6061409.96
23	578305.77	6061409.14
24	578305.77	6061413.52
25	578293.50	6061357.76

Kampo Nr.	X koordinatė	Y koordinatė
26	578301.00	6061358.38
27	578300.92	6061343.00
28	578300.09	6061341.55
29	578297.65	6061340.30
30	578284.96	6061341.40
31	578285.05	6061342.69
32	578288.77	6061350.10
33	578231.85	6061372.01
34	578233.20	6061373.52
35	578240.09	6061368.27
36	578240.23	6061366.41
37	578239.24	6061365.22
38	578237.97	6061365.04
39	578235.71	6061367.23
40	578236.29	6061367.79
41	578241.07	6061362.40
42	578242.83	6061364.69
43	578244.23	6061365.04
44	578249.28	6061361.24
45	578250.00	6061359.08
46	578248.15	6061356.48
47	578246.37	6061358.09
48	578246.84	6061358.76
49	578243.44	6061361.70
50	578242.93	6061361.05

Kampo Nr.	X koordinatė	Y koordinatė
51	578250.53	6061346.47
52	578252.39	6061349.09
53	578254.33	6061349.09
54	578263.25	6061340.27
55	578263.32	6061337.31
56	578262.93	6061337.34
57	578274.14	6061333.50
58	578285.61	6061325.52
59	578283.73	6061322.72
60	578273.56	6061329.67
61	578302.11	6061335.65
62	578307.77	6061335.23
63	578315.09	6061335.46
64	578314.79	6061326.61
65	578301.62	6061328.65

- LER PASTABOS:
- Darbus inž. tinklų apsaugos zonoje atlikti tik rankiniu būdu.
 - Prieš atliekant darbus, inž. tinklų apsaugos zonoje išsikviesti eksploatuojančios organizacijos atstovus.
 - Vamzdžiai klojami 0,5 m gylyje nuo esančio ir projekto žemės paviršiaus (pagal anksčiau suprojektuotus tinklus). Esami vamzdžiai su esamais kabeliais po darbų atlikimo turi būti įgilinami.
 - Prieš užsakant ar pradedant gamybą, visų gaminių (mažosios architektūros, dangų, gatvės įrenginių, šviestuvų, vaikų žaidimų ir kitos įrangos) dizainas, spalvos ir kt. turi būti suderinti su projekto architektūrinės dalies rengėjais.
 - Visi sprendiniai dėl objektyvių priežasčių gali būti tikslinami darbu metu. Pakeitimai turi būti suderinti su projekto autoriais.
 - Įrengiant tako konstrukciją medžių šaknų apsaugos zonoje būtinas arboristo dalyvavimas. Įvertinus aplinkybės sprendžiama dėl būtinybės šaknis atkasti naudojant oro kastuvą ir tako konstrukcijos sprendinių koregavimą, pritaikant esamą situaciją.

Toponutrakaus suderinimo Nr. TIIIS-20240910-058260, TIIIS-20250218-011786, TIIIS-20250514-031933


O	2025-09		Ekspertizei ir statyboms		
LAIDA	IŠLEIDIMO DATA		LAIDOS STATUSAS, KEITIMO PRIEŽASTIS (JEI TAİKOMA)		
KVAL. PATV. DOK. NR.		VILNIAUS VYSTYMO KOMPANIJA		STATINIO PROJEKTO PAVADINIMAS Viešosios erdvės, esančios ties Architektų g. 152, Vilniuje, statybos projektas	
A1592	PV	Viktorija Bogdanovienė		STATINIO NUMERIS IR PAVADINIMAS, DOKUMENTO PAVADINIMAS XX – visi statiniai Statybvietės planas M1:500	
34948	PDV	Rokas Masevičius			
				DOKUMENTO ŽYMUO	
LT	STATYTOJAS IR (ARBA) UŽSAKOVAS		DOKUMENTO ŽYMUO		LAPU
	Vilniaus miesto savivaldybė Konstitucijos pr. 3, LT-09001 Vilnius		VP24-16-00-TDP-SO_BR_01		1
				LAPU	1

Medžių apsaugojimo statybvietėje atmintinė

1.	Šaknų apsaugos zonos plotas (12 x medžio kamieno diametras) aptveriamas statybiniu tinklu arba nepaslankia užtvara. Šaknų apsaugos zonoje draudžiama važiuoti sunkiąja technika, sandėliuoti statybines ir kitas medžiagas, pilti betono atliekas bei skysčius (išskyrus švarų vandenį), užkasti statybinį laužą.	
2.	Medžių kamienai apjuosiami plastikiniais gofruotais vamzdžiais abrazyvaus lentų poveikio prevencijai ir aprišami medinėmis lentomis. Medžių grupės ir krūmai atitveriami ne arčiau kaip 1,5 m nuo medžių kamienų ir 1 m nuo krūmų, o pavieniai medžiai ribotame plote – trikampi aptvaru, kurio apatinės kraštinės turi būti ne arčiau kaip 0,5 m nuo medžio kamieno.	
3.	Visu rangos laikotarpiu užtikrinamas medžių šaknų drėkinimas laistymo maišais, atsižvelgiant į medžio kamieno diametrą. Maišai tvirtinami tik ant medinio kuolo (atramos) 0,3-0,4 m atstumu nuo medžio kamieno krašto.	
3.1.	iki 16 cm kamieno diametro - 1 laistymo maiš.	
3.2.	nuo 16 iki 28 cm kamieno diametro - 2 laistymo maiš.	
3.3.	nuo 28 iki 36 cm kamieno diametro - 3 laistymo maiš.	
3.4.	nuo 36 iki 48 cm kamieno diametro - 4 laistymo maiš.	
3.5.	daugiau negu 48 cm kamieno diametro - 5 laistymo maiš.	
4.	Šaknų apsaugos zonoje, medžių šaknys atkasamos tik rankiniu būdu arba oro kastuvu, kuo labiau saugant paviršines maitinančias šaknis. Po atkasimo paslankios šaknys atsargiai surišamos, kad netrukdytų tolimesniems darbams, uždengiamos tekstile bei nuolat drėkinamos, neleidžiant išdžiūti tekstilei, iki pilno užkasimo gruntu. Gali būti naudojama ir suyranti geotekstilė, kurios nuimti nereikia.	


Medžių apsaugojimo statybvietėje atmintinė

5.	Atkastos šaknys dengiamos ~150 g/m ² geotekstile(sintetine daugkartiniam naudojimui, o savaime suyrančia - paliekant ir užkasant gruntu). Geotekstilė nuolatos laistoma tam, kad nedžiūtų maitinančios paviršinės šaknys, kurios išsidėsčiusios 15-20 cm gylyje.	
6.	Šaknys, kurių diametras nuo 5 cm, aprišamos 150 g sintetine(daugkartinio naudojimo) arba natūraliai suyrančia(paliekant ir užpilant gruntu) tekstile. Esant poreikiui statybvietėje trumpinti medžių šaknis, jos kerpamos tik sekatoriumi arba pjūvis daromas tik aštriu pjūkliuku. Atkasant šaknis pietinėje pusėje ir saulėkaitoje, privaloma užtikrinti stabilų šaknų drėgmės balansą.	
7.	Atidengtas šaknis užpylus gruntu, šaknų apsaugos zonos plotas nuolat laistomas 1-2 savaites, kad būtų atkurtas medžio drėgmės balansas. Šaknų apsaugos zonoje įrengus dangas, medis savaites laistomas biostimuliatoriais per įrengtus laistymo vėdinimo šulinėlius.	
8.	Būsimo želdinimo vietoje pamedyje nuimant šaligatvio plyteles, dangų nuardymo darbai vykdomi tik rankiniu būdu. Nuėmus dangas, nedelsiant užpilama juodžemiu.	
9.	Esant ilgalaikiams vasaros karščiams, ypatingos svarbos medžių papildomam laistymui ir vėsinimui naudoti dulksnos sistemos medžiui ir jo augimvietai, medžių eilės laistymui visame šaligatvio plote naudoti laistymo mašinas.	
	Vadovautis https://aktai.vilnius.lt/document/30360922	

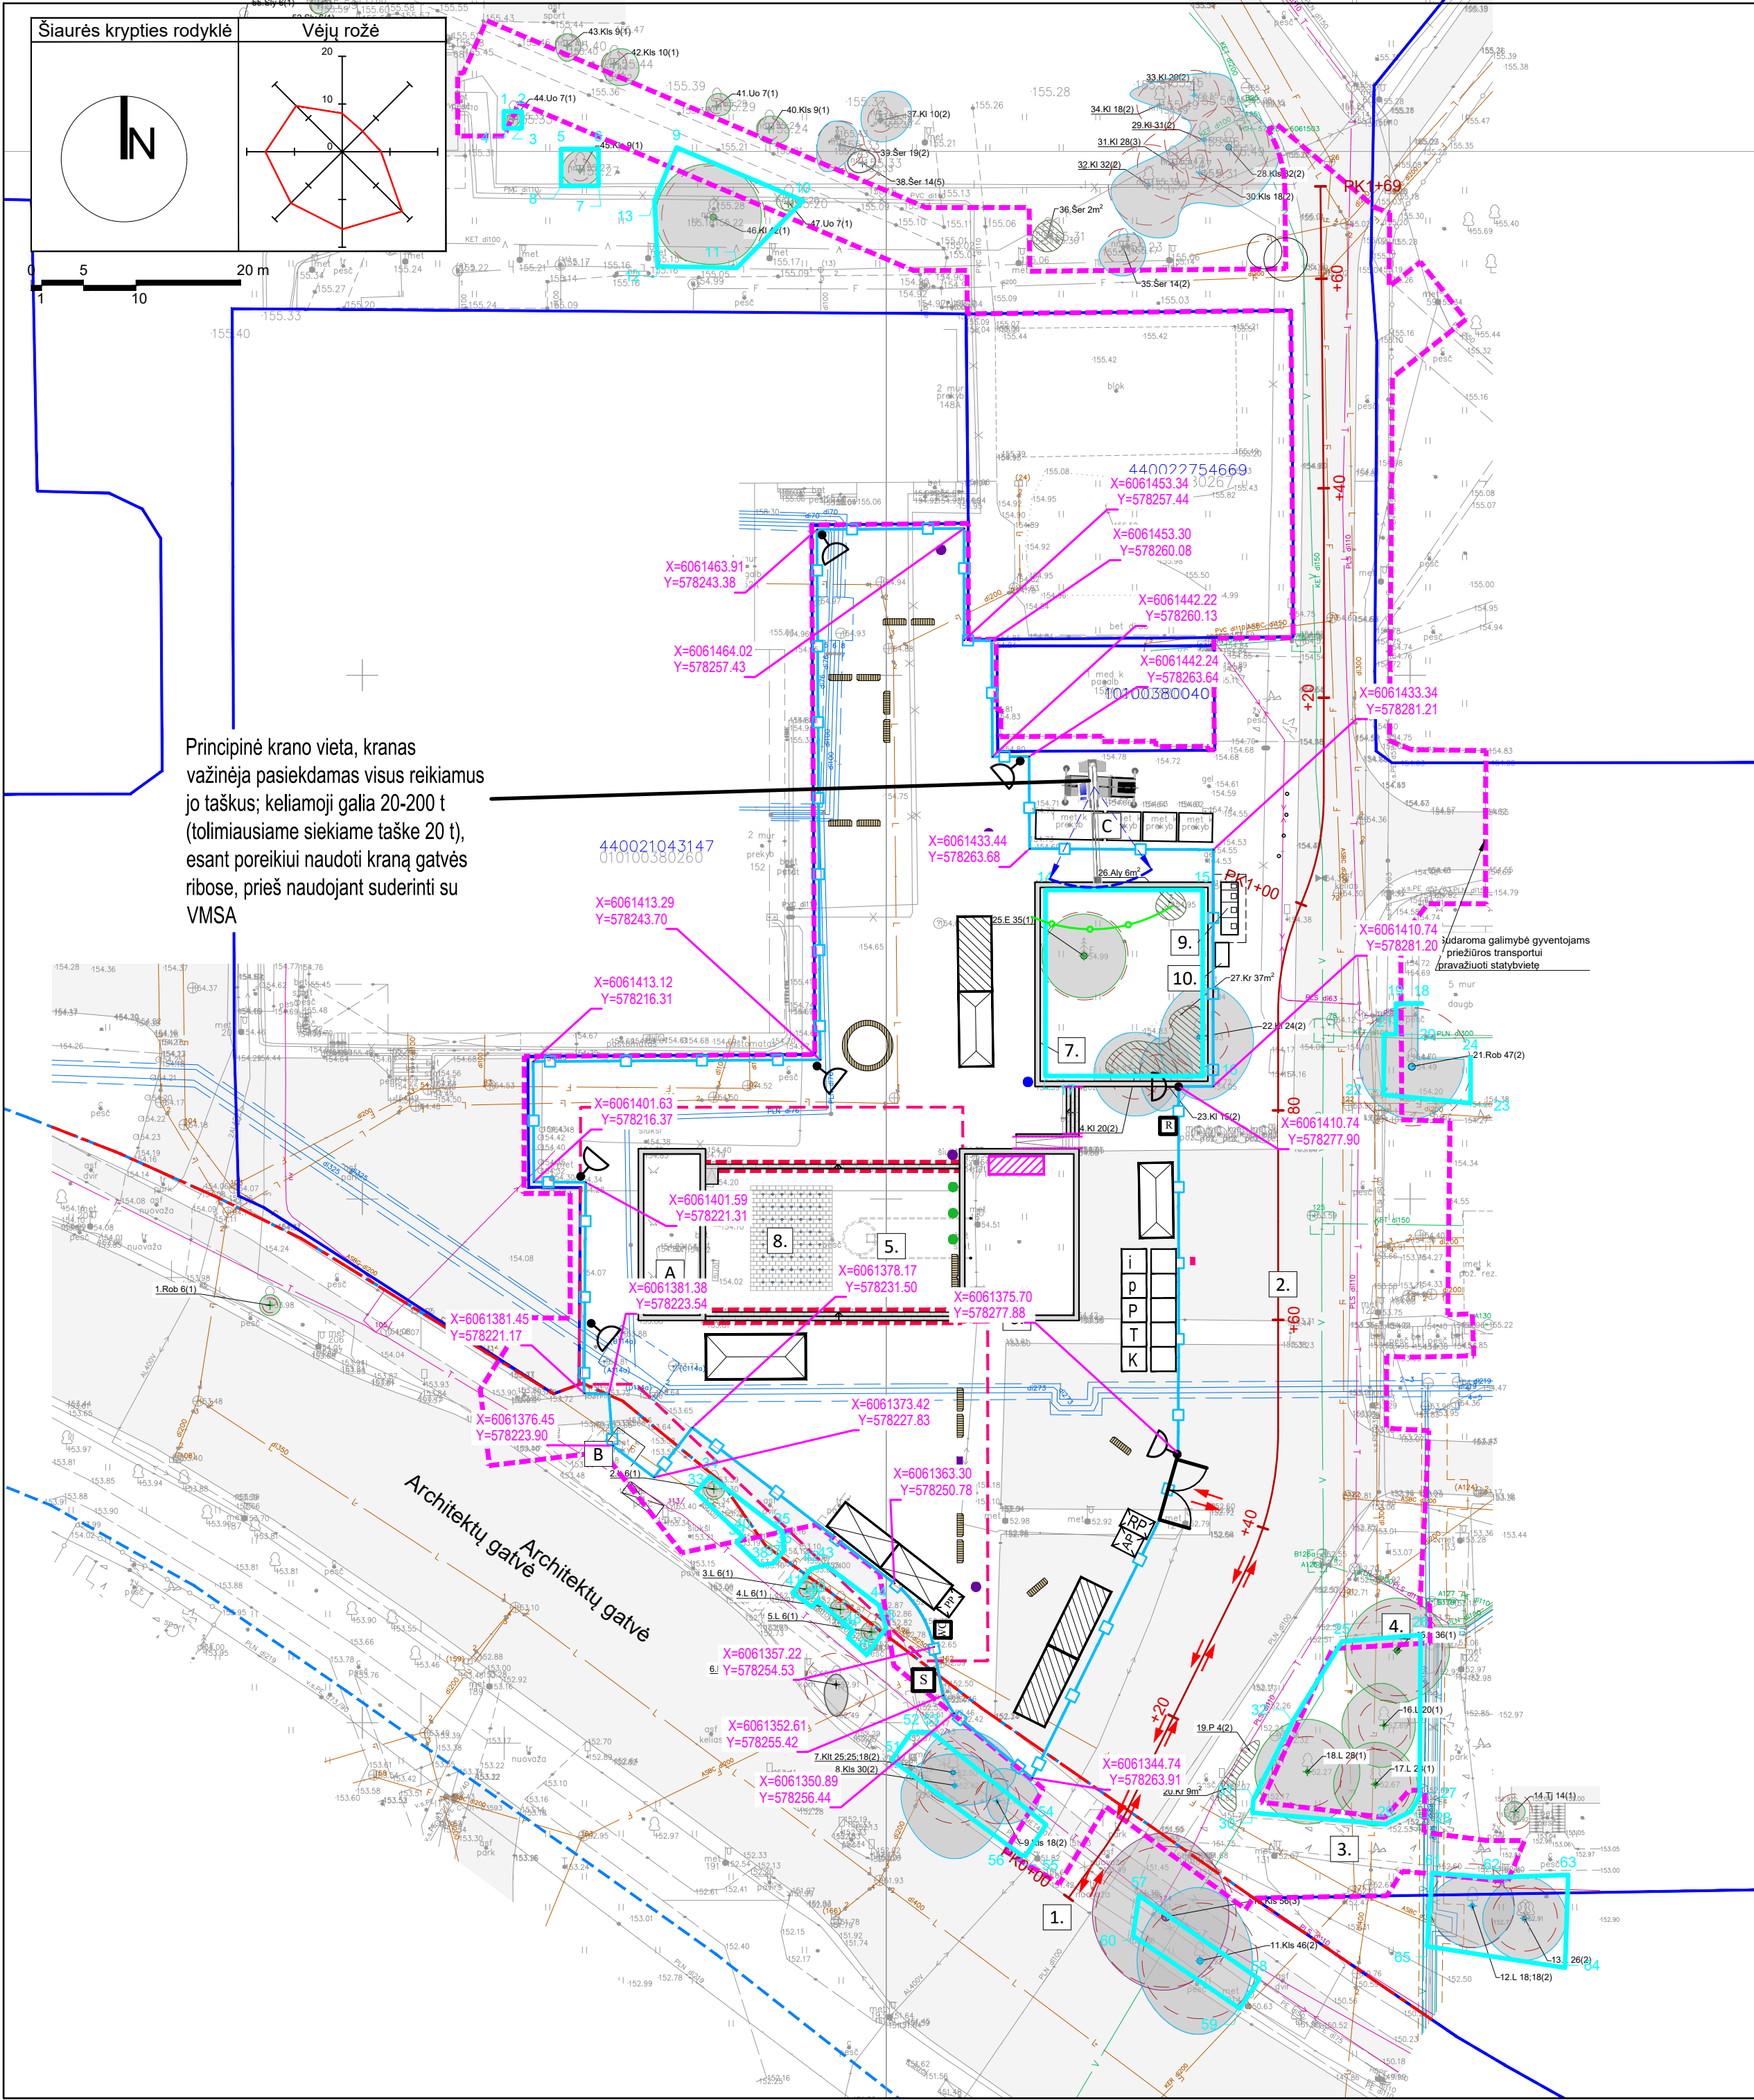

- SUTARTINIAI ŽYMĖJIMAI
- Darbų vykdymo riba
 - Tvarkybos darbų vykdymo riba
 - Gatvės raudonosios linijos (DP)
 - Registruoto sklypo riba
 - Kultūros vertybės ribos
 - Statinio ribos

- EKSPLIKACIJA
- 1.
 - 2.
 - 3.
 - 4.
 - 5.
 - 6.
 - 7.
 - 8.
 - 9.
 - 10.
 - A
 - B
 - C
- Esami kioskai (po dangų įrengimo paliekami esamoje vietoje)
 - Elektromobilių įkrovimo stotelė
 - Šiukšlių dėžė
 - Vėliavų stiebai
 - Lauko gertuvė
 - Informacinis stendas
 - Skelbimų lenta
 - Parkinis šviestuvais šviestuvai
 - Gatvės šviestuvai
 - Įsmeigiamas projektorius
 - Suoliukai
 - Apvalus suolas
 - Turėklai
 - Apsauginiai stulpeliai

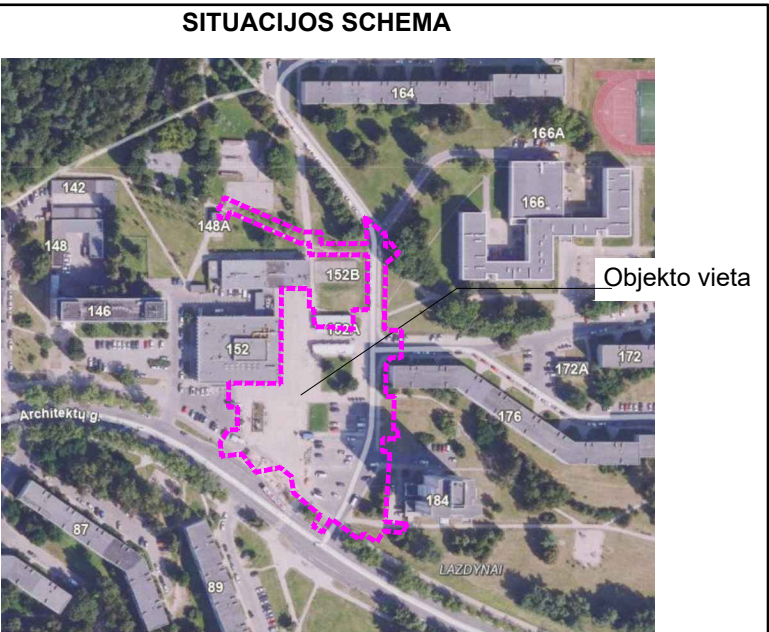

STATYBVIETĖS EKSPLIKACIJA

- AP Apsaugos postas
- PP Priešgaisrinis postas
- Laikina medžiagų sandėliavimo aikštelė
- Laikinos būtinės ir sanitarinės/higienos patalpos
- RP Ratų plovimo postas
- Laikina iškasto grunto ir augalinio sluoksnio sandėliavimo vieta
- KI Kijomas biotualetas
- S Informacinis stendas
- R Rūkyimo zona
- Laikinas statybvietės ar darbo vietos aptvertimas su stogeliu, žymintis atliekamų statybos darbų zonos ribą
- Statybvietės šviestuvais
- Evakuacijos zona
- Transporto judėjimo kryptys
- Želdinių grupės aptvertimas

- K Laikina komunalinių atliekų sandėliavimo vieta
- I Laikina inertinių atliekų sandėliavimo vieta
- P Laikina perdirbimų ir pakartotini panaudojamų atliekų sandėliavimo vieta
- P Laikina pavojingųjų atliekų sandėliavimo vieta
- T Laikina netinkamų perdirbti atliekų sandėliavimo vieta

- Krano su važiuokle strėlės siekio su krovinių darbo zonų apribojimai
- Daiktų kritimo galima riba nuo kranų (4 m)

PASTABA.

1. Prieš planuojamųjų darbų pradžią gauti kasinio ir aptvėrimo leidimą Vilniaus miesto savivaldybės nustatyta tvarka (<https://paslaugos.vilnius.lt/>).
2. Esant poreikiui koreguoti ar parengti statybų darbų organizavimo planą, laikinių eismo ribojimų schemą turi parengti darbų rangovas ir nustatyta tvarka suderinti su Vilniaus miesto savivaldybe.
3. Eismo ribojimų schemos turi būti rengiamos vadovaujantis Kelių eismo taisyklėmis, Kelių ženklų įrengimo ir vertikaliojo ženklinimo taisyklėmis.
4. Sugadinta važiuojamosios dalies, pėsčiųjų takų dangų, horizontalaus ženklinimo ir kitos esmo reguliavimo priemonės privalo būti atstatyti.
5. Darbų metu statybinio transporto stovėjimas ar trumpalaikis sustojimas Sietyno ir V. Maculevičiaus gatvėse draudžiamas.
6. Atsiradus pavojingai zonai už statybvietės aptvėrimo, privalo dalyvauti reguliuotojas ir pašalinius asmenis nukreipti saugiu taku.
7. Nesandėliuoti medžiagų ir įrenginių, nestatyti transporto priemonių, laikinių statinių ir įrenginių prie medžių arčiau kaip 1 m nuo medžių lajų projekcijų, bet ne arčiau kaip 3 m nuo kamieno ir 2 m nuo krūmų. Nesandėliuoti degių medžiagų arčiau kaip 10 metrų nuo medžių kamienų ir krūmų.
8. Atliekant darbus pėsčiųjų takuose įrengti laikinus takus, kaip analogą naudoti vnyojamo PP tinklą, ne mažesnio kaip 1,5 m pločio.
9. Medžių apsaugojimui žiūrėti Želdinių dalį (VP-24-10-00-TP-Z), taip pat vadovautis Nr. DI-193 Lietuvos Respublikos Aplinkos Ministro įsakymas 2010-03-10 „Dėl Želdinių apsaugos, vykdam statybos darbus, taisyklių patvirtinimo“.
10. Prieš saugomas skulptūros postamentą, darbai 1 m atstumu vykdomi rankiniu būdu.
11. Statybos metu į darbu apimtą reikia įrengti 4 esančių metalinių pėsčiųjų kontenerių - kioskų pakilimo, atjungimo nuo inžinerinių tinklų (vandenietikio, nuotekų, elektros) ir kontenerių pastatymo atgal, bei prijungimo atgal prie tinklų, darbus.

Medžių aptvėrimo duomenų lentelė		
Kampo Nr.	X koordinatė	Y koordinatė
1	578213.51	6061503.83
2	578215.22	6061503.82
3	578215.22	6061502.22
4	578213.51	6061502.22
5	578218.98	6061500.23
6	578222.54	6061500.24
7	578222.54	6061496.73
8	578218.98	6061496.73
9	578230.00	6061500.38
10	578242.06	6061495.30
11	578235.74	6061488.90
12	578228.20	6061489.04
13	578227.89	6061495.34
14	578265.20	6061429.50
15	578280.20	6061429.50
16	578280.20	6061411.74
17	578265.20	6061411.74
18	578301.14	6061418.66
19	578298.64	6061418.66
20	578298.66	6061415.73
21	578297.48	6061415.72
22	578297.48	6061409.96
23	578305.77	6061409.14
24	578305.77	6061413.52
25	578293.50	6061357.76

Medžių aptvėrimo duomenų lentelė		
Kampo Nr.	X koordinatė	Y koordinatė
26	578301.00	6061358.38
27	578300.92	6061343.00
28	578300.09	6061341.55
29	578297.65	6061340.30
30	578284.96	6061341.40
31	578285.05	6061342.69
32	578288.77	6061350.10
33	578231.85	6061372.01
34	578233.20	6061373.52
35	578240.09	6061368.27
36	578240.23	6061366.41
37	578239.24	6061365.22
38	578237.97	6061365.04
39	578235.71	6061367.23
40	578236.29	6061367.79
41	578241.07	6061362.40
42	578242.83	6061364.69
43	578244.23	6061365.04
44	578249.28	6061361.24
45	578250.00	6061359.08
46	578248.15	6061356.48
47	578246.37	6061358.09
48	578246.84	6061358.76
49	578243.44	6061361.70
50	578242.93	6061361.05

Medžių aptvėrimo duomenų lentelė		
Kampo Nr.	X koordinatė	Y koordinatė
51	578250.53	6061346.47
52	578252.39	6061349.09
53	578254.33	6061349.09
54	578265.25	6061340.27
55	578263.32	6061337.31
56	578262.93	6061337.34
57	578274.14	6061333.50
58	578285.61	6061325.52
59	578283.73	6061322.72
60	578273.56	6061329.67
61	578302.11	6061335.65
62	578307.77	6061335.23
63	578315.09	6061335.46
64	578314.79	6061326.61
65	578301.62	6061328.65

0		2025		Statybos konkursui, statybai	
LAIDA		IŠLEIDIMO DATA		LAIDOS STATUSAS, KEITIMO PRIEŽASTIS (JEI TAIKOMA)	
KVAL. PATV. DOK. NR.		VILNIAUS MIESTO SAVIVALDYBĖS KOMUNALINIS ŪKIS		STATINIO PROJEKTO PAVADINIMAS	
				Viešosios erdvės, esančios ties Architektų g. 152, Vilniuje, statybos projektas	
A1592	PV	Viktorija Bogdanovienė		STATINIO NUMERIS IR PAVADINIMAS, DOKUMENTO PAVADINIMAS	LAIDA
34948	PDV	Rokas Masevičius		XX - Visi	
				STATYBVIETĖS PLANAS M 1:500	
				0	
LT	STATYTOJAS IR (ARBA) UŽSAKOVAS:			DOKUMENTO ŽYMUO	LAPAS LAPŲ
	Vilniaus miesto savivaldybė Konstitucijos pr. 3, LT-09608 Vilnius			VP24-16-00-TDP-SO_BR_01	1 1

Projekto derinimo suvestinė

Nr.	Sritys	Atsakingas asmuo	Data	Būsena	Pastabos	Failo pavadinimas
1.	Dujos	Tomas Juškėnas	2025-09-19	Pritarta	1. Prieš darbų pradžią gauti ESO sutikimą žemės kasimo darbams dujų bei elektros tinklų apsaugos zonoje. 2. Prieš darbų vykdymą, dujų ir elektros tinklų parodymui išsikviesti ESO atstovą. 3. Prieš darbų pradžią išsikviesti ESO atstovą šulinėlio (kapos) būklės įvertinimui. Įtaiso apsauginio šulinėlio aukštis reguliuojamas priderinant prie naujos dangos altitudės. Jei reikia, atlikti kapų aukščio reguliavimo darbus pritaikant prie naujų dangų altitudžių dėl šių darbų privaloma kreiptis į ESO. Darbai vykdomi užsakovo lėšomis. 4. Prašome prieš 2-3 mėn. iki darbų pradžios, kreiptis į ESO dėl dujų tinklų apsauginės dangos patikrinimo, esant poreikiui sudaryti sąlygas ESO sutvarkyti nustatytus defektus iki dangų įrengimo. Neatsižvelgus į šią pastabą užsakovas turės padengti visas naujų dangų ardymo/atstatymo išlaidas. 5. Keičiant žemės paviršiaus altitudes ties dujų apskaitos spintelėmis, kreiptis į ESO dėl spintelės pakėlimo/pažeminimo. 6. Kranas negali stovėti dujotiekio apsaugos zonoje. 7. Be ESO sutikimo dujotiekio apsaugos zonoje medžiagų sandėliuoti negalima.	-
2.	Elektra	Donatas Venzlauskas	2025-09-18	Pritarta	Prieš darbus išsikviesti AB "Energijos skirstymo operatorius" atstovą esamų tinklų nužymėjimui. Tinklų vietos ir gylis tikslinimui rankiniu būdu atlikti kontrolines atkaskas. Užtikrinti esamų kabelių normatyvinius įgilinimus ir apsaugojimą nuo mechaninių pažeidimų darbų metu. Montuojant inžinerinius tinklus ir (ar) inžinerines konstrukcijas, nuo esamų kabelių išlaikyti ne mažesnius kaip 0,5m atstumus.	-
3.	Ryšiai	Robertas Toleikis	2025-09-15	Neaktualu	Projektuojami sprendiniai nepatenka į ESO eksploatuojamų tinklų apsaugos zoną.	-

Registracijos Nr.

P159667

Pasirašymo data

2025-09-19 13:24