


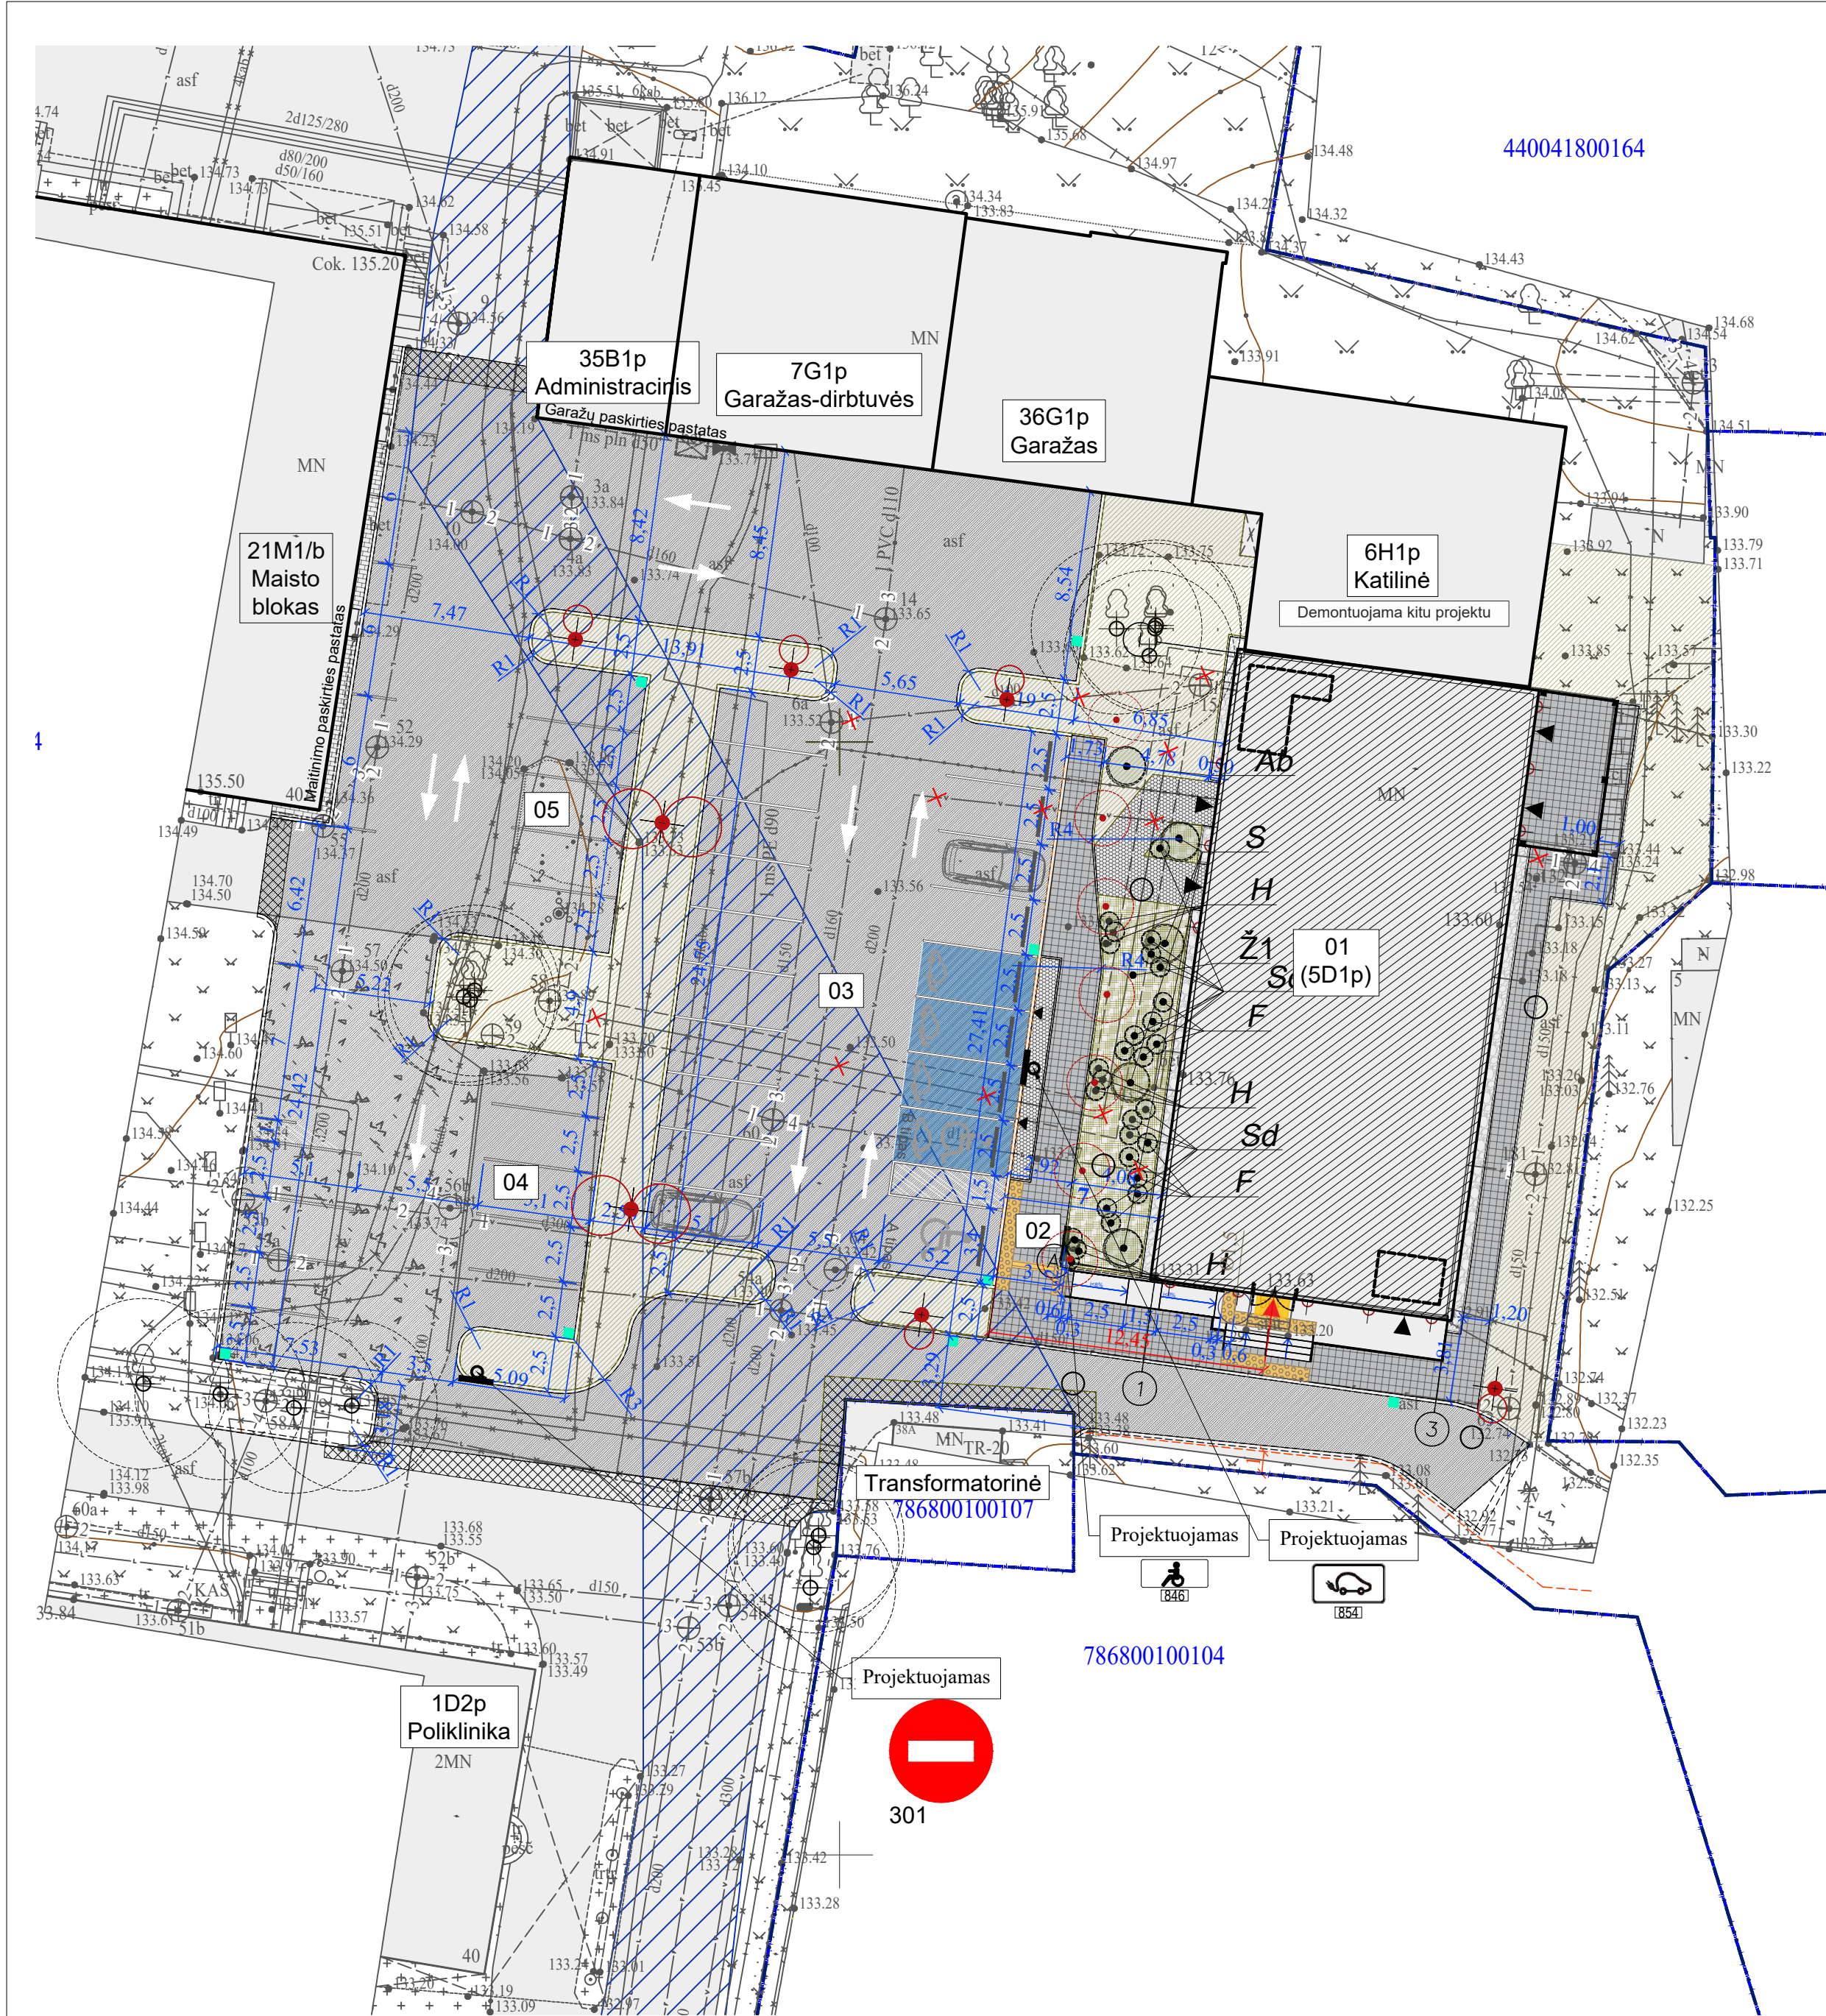

SODINAMŲ KRŪMŲ LENTELĖ

Žym. plane	Rūšis Lot. pavadinimas	Sodinamų augalų sk., vnt.	Aukštis, cm	Persodinimų skaičius	SG/konteineris
Augalai želdyne Ž1					
F	Forzija Forsythia intermedia 'Minigold'	7	80 cm	3 x k	C20
H	Didžialapė hortenzija Hydrangea macrophylla 'The Bride' (R)	4	100 cm	4 x k	>C20
Ab	Medieva Amelanchier 'Ballerina'	1	200 cm	4 x k	SG
S	Paprastoji alyva Syringa vulg. 'Katharine Havemeyer'	4	200 cm	4 x k	SG
Sd	Lanksva šliaužiančioji Spiraea decumbens	12	30 cm	2 x k	C20

VEISIAMŲ DAUGIAMEČIŲ ŽOLINIŲ AUGALŲ LENTELĖ

Žym. plane	Rūšių sąrašas	Želdymo plotas, m²	Sodinamų augalų sk., vnt.	Sodinuko dydis
Ž1	Kaukazinis eleboras (Helleborus orientalis Single Super Yellow), Dirktas (amsonia Blue ice), Snaputis (Geranium Rozanne), Viendienė (Hemerocallis Happy Returns), Faseno katžolė (Nepeta faassenii), astras (Aster macrophyllus Twilight), Mėlitas (sesleria nitida), Kalninė viksva (Carex montana), Drėbūnas (Sporobolus heterolepis 'Cloud'), Plaukuotoji soruolė (Pennisetum alopecuroides Hameln), Melsvoji melvenė (Molinia caerulea Torch).	63	500	P9ir didesni

PASTABA: Į 1 m² sodinami 8 sodiniai, šachmatų tvarka. Žoliniai augalai turi sudaryti 70 %, žydinčios gėlės – 30 % nuo bendro kiekio. Tarpai tarp sodinukų mulčiuojami grikių lukštų mulčiu. Šluoksnio storis - 5 cm. Būtina gerai sulaistyti.

PROJEKTUOJAMŲ STATINIŲ SĄRAŠAS

01	Gydymo paskirties pastatas
02	Kitos paskirties inžinerinis statinys (kiemo aikštelė)
03	Kitos paskirties inžinerinis statinys (kiemo aikštelė)
04	Kitos paskirties inžinerinis statinys (kiemo aikštelė)
05	Kitos paskirties inžinerinis statinys (kiemo aikštelė)

SUTARINIAI ŽYMĖJIMAI

	Sklypų ribos
	Esami ligoninės pastatai
	Remontuojamas ligoninės pastatas
	Pagrindinis ir kiti numatomi įėjimai į projektuojamą pastatą
Numatomos dangos	
	Betoninių trinkelų danga
	Asfalto danga
	Skaldos nuogrinda (50 cm pločio)
	Veja pvc koryje
	Išėjamieji paviršiai
	Kelio bortai 300.150.1000
	Ilgilinti kelio bortai 220.150.1000
	Vejos bortai
	Aluminiiniai vejos bortai
Želdynai	
	Esami saugomi medžiai
	Sodinti didelio ir vidutinio augumo medžiai, krūmai
	Veja
	Žoliniai daugiamečiai augalai
Servitutas	
	Servitutas pagal DP

Pastabos:

- Laiptai ir nuvažų turi būti įrengiami su turėklais. Už nuvažos ir laiptų pakopų pradžios/pabaigos turėklai turi būti pratešti 30 cm.
- Nuvažos ir laiptų pakopų bei aikštelės paviršius turi būti neslidus, su paviršiaus atspaudu, kuris padidina trintį tarp bato pado bei monolito.

Topografinė nuotrauką parengė MB "Topografai". Topografiniam planui Topografijos, inžinerinės infrastruktūros, teritorijų planavimo ir statybos elektroninių vartų informacinėje sistemoje suteiktas nr. THISI-20240329-018178					
A	2025 01 06	Patikslinta pagal rangos konkurso klausimus			
0	2024 09 06	Ekspertizei, statybos leidimui ir konkursui			
Laida	Išleidimo data	Laidos statusas, keitimo priežastis (jei taikoma)			
Kval. Patv. Dok. Nr.	UAB „Synergy Solutions“ Daugeliskio g. 32, LT-09300 Vilnius, Tel. +370 699 19 282, info@ss-exp.com				Statinio projekto pavadinimas Gydymo paskirties pastato, Kalno g. 40, Telšiai (unik. Nr. 7896-6001-3029) kapitalinio remonto projektas
	Parceigos	Vardas, Pavardė	Parašas	Statinio numeris ir pavadinimas 00 – Sklypo planas, inžineriniai tinklai	
25749	SPV	Tomas Kazlauskas		Dokumento pavadinimas Sklypo planas	
38089	SPDV	Kotryna Parvickaitė			
LT	Statytojas Telšių rajono savivaldybė				Dokumento žymuo SS2411-00-TP-SP.B04
					Mastelis M1:250
					Laidos A
				Lapas 1	Lapų 1