



SITUACIJOS SCHEMA

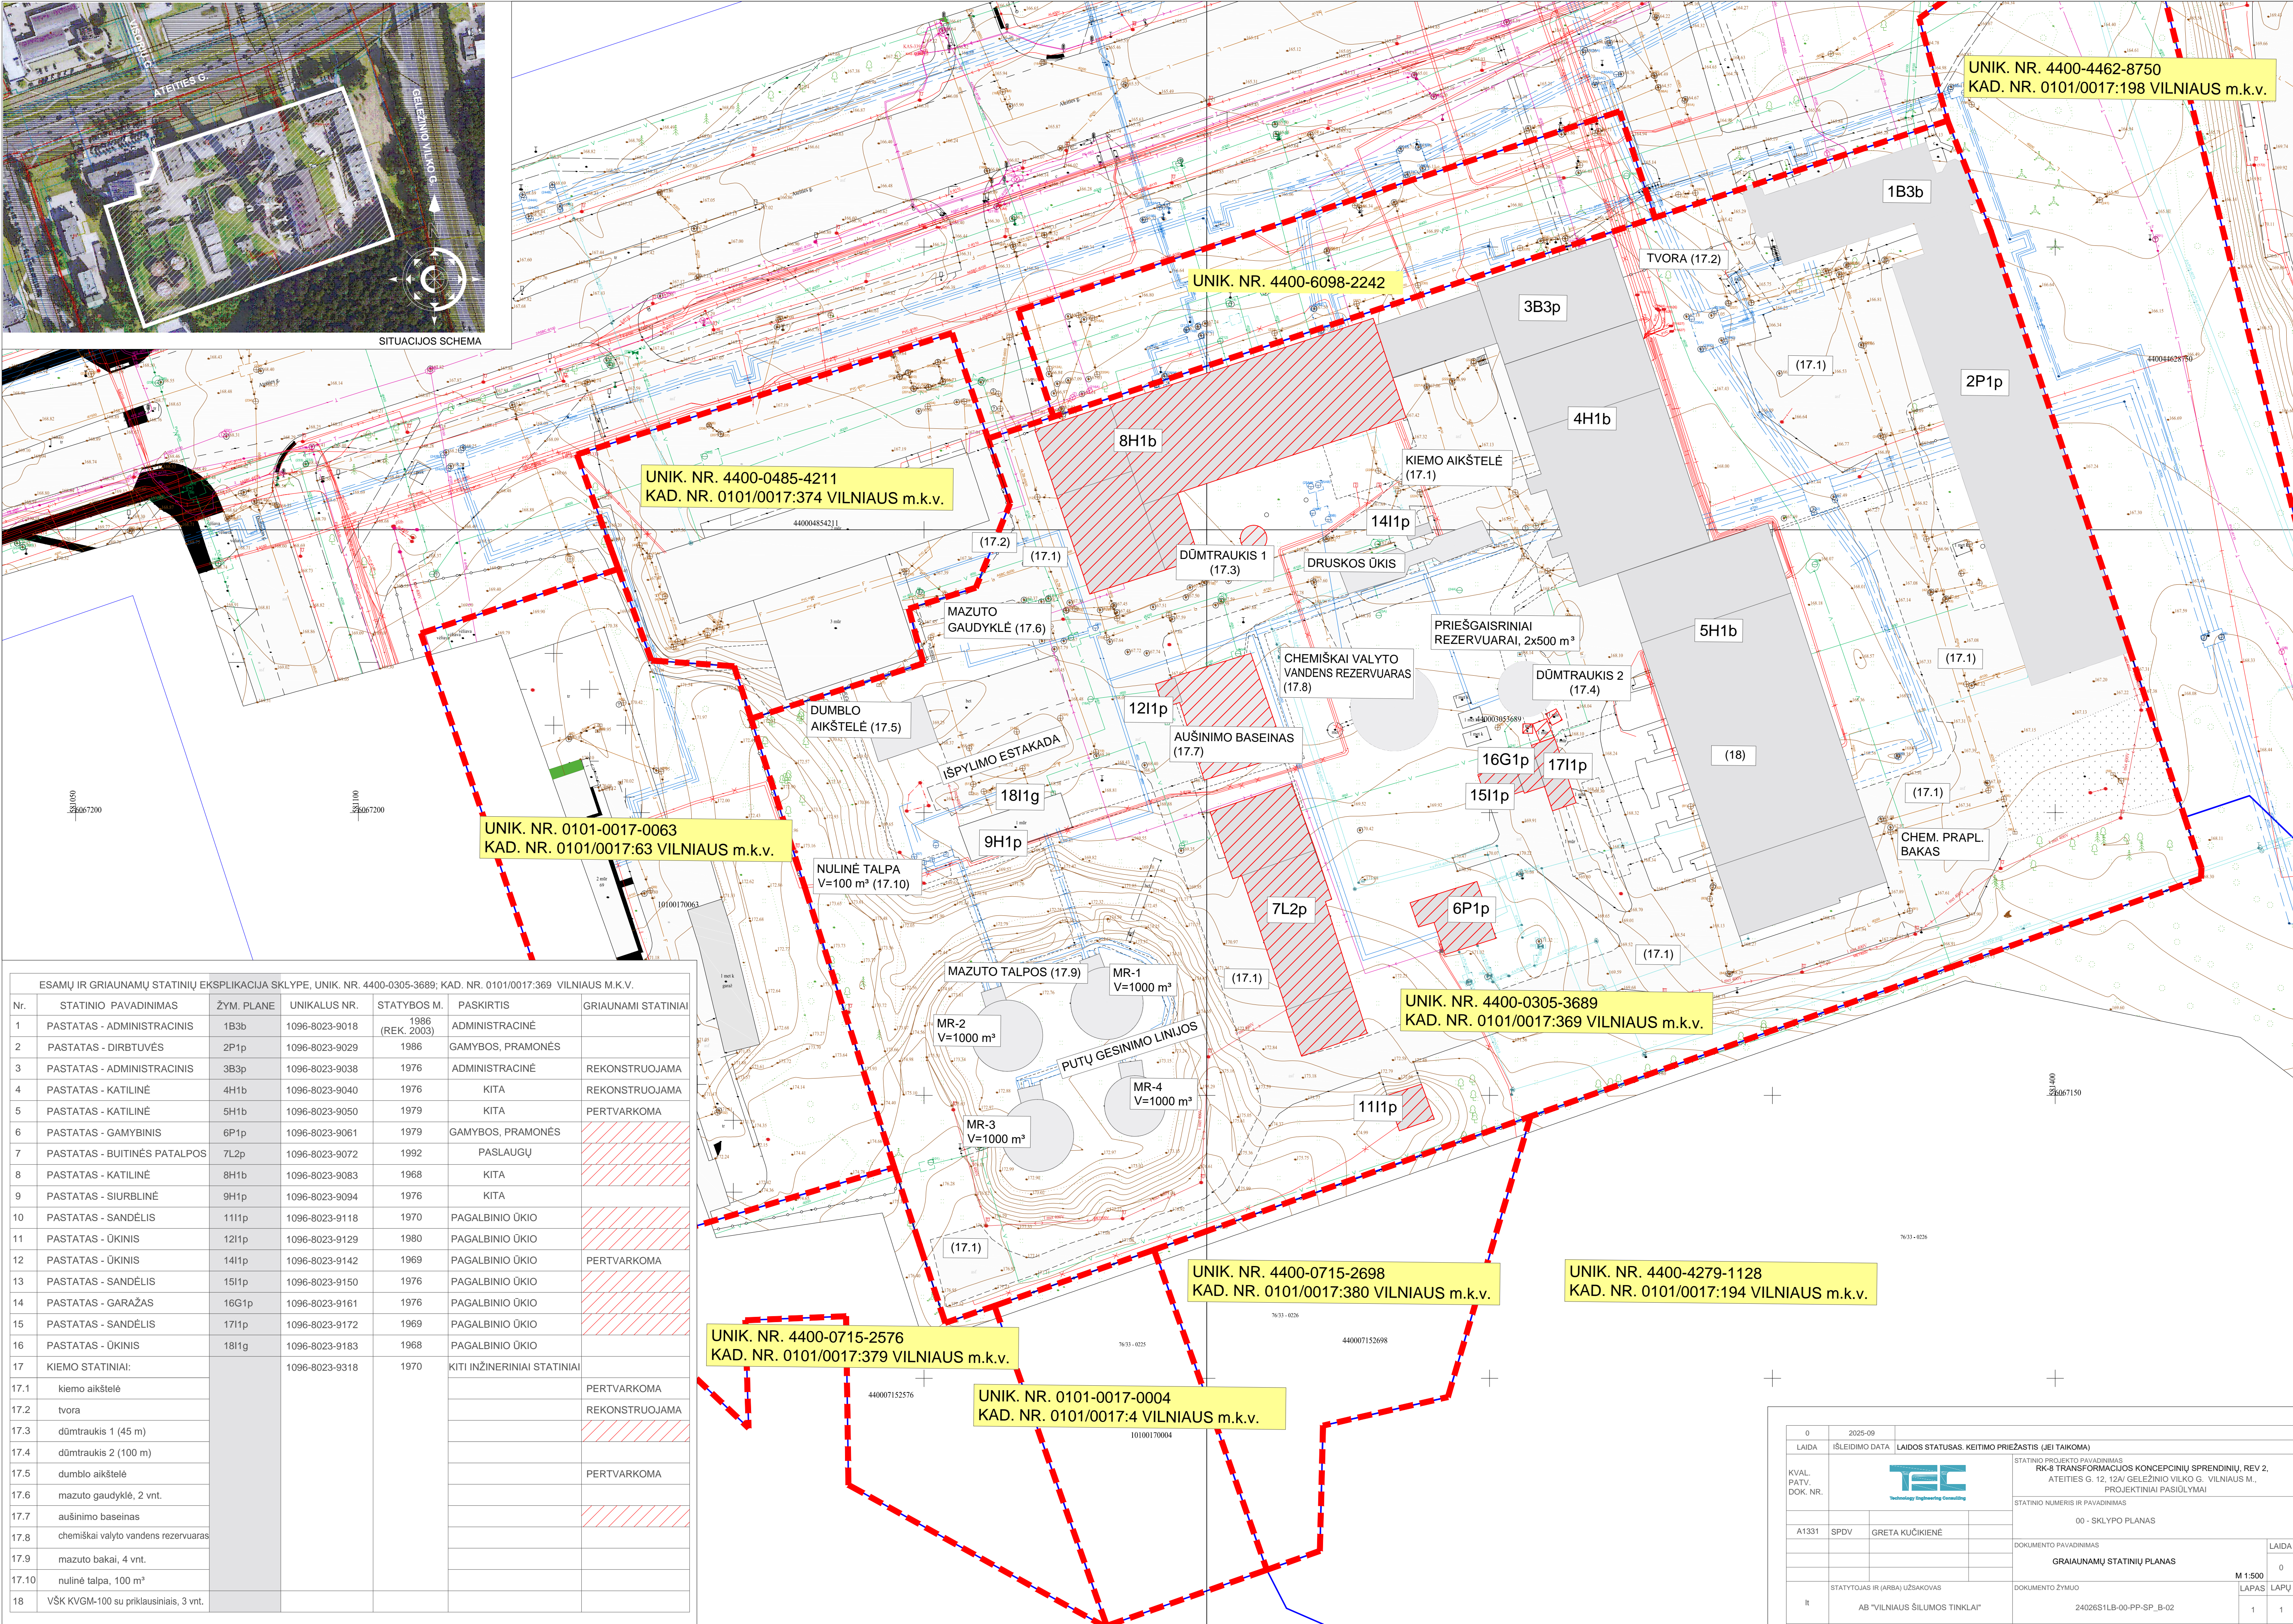

ESAMŲ IR GRAIUNAMŲ STATINIŲ EKSPLIKACIJA SKLYPE, UNIK. NR. 4400-0305-3689; KAD. NR. 0101/0017:369 VILNIAUS M.K.V.						
Nr.	STATINIO PAVADINIMAS	ŽYM. PLANE	UNIKALUS NR.	STATYBOS M.	PASKIRTIS	GRAIUNAMI STATINIAI
1	PASTATAS - ADMINISTRACINIS	1B3b	1096-8023-9018	1986 (REK. 2003)	ADMINISTRACINĖ	
2	PASTATAS - DIRBTUVĖS	2P1p	1096-8023-9029	1986	GAMYBOS, PRAMONĖS	
3	PASTATAS - ADMINISTRACINIS	3B3p	1096-8023-9038	1976	ADMINISTRACINĖ	REKONSTRUOJAMA
4	PASTATAS - KATILINĖ	4H1b	1096-8023-9040	1976	KITA	REKONSTRUOJAMA
5	PASTATAS - KATILINĖ	5H1b	1096-8023-9050	1979	KITA	PERTVARKOMA
6	PASTATAS - GAMYBINIS	6P1p	1096-8023-9061	1979	GAMYBOS, PRAMONĖS	
7	PASTATAS - BUITINĖS PATALPOS	7L2p	1096-8023-9072	1992	PASLAUGŲ	
8	PASTATAS - KATILINĖ	8H1b	1096-8023-9083	1968	KITA	
9	PASTATAS - SIURBLINĖ	9H1p	1096-8023-9094	1976	KITA	
10	PASTATAS - SANDĖLIS	1111p	1096-8023-9118	1970	PAGALBINIO ŪKIO	
11	PASTATAS - ŪKINIS	1211p	1096-8023-9129	1980	PAGALBINIO ŪKIO	
12	PASTATAS - ŪKINIS	1411p	1096-8023-9142	1969	PAGALBINIO ŪKIO	PERTVARKOMA
13	PASTATAS - SANDĖLIS	1511p	1096-8023-9150	1976	PAGALBINIO ŪKIO	
14	PASTATAS - GARAŽAS	16G1p	1096-8023-9161	1976	PAGALBINIO ŪKIO	
15	PASTATAS - SANDĖLIS	1711p	1096-8023-9172	1969	PAGALBINIO ŪKIO	
16	PASTATAS - ŪKINIS	1811g	1096-8023-9183	1968	PAGALBINIO ŪKIO	
17	KIEMO STATINIAI:		1096-8023-9318	1970	KITI INŽINERINIAI STATINIAI	
17.1	kiemo aikštelė					PERTVARKOMA
17.2	tvora					REKONSTRUOJAMA
17.3	dūmtraukis 1 (45 m)					
17.4	dūmtraukis 2 (100 m)					
17.5	dumblo aikštelė					PERTVARKOMA
17.6	mazuto gaudyklė, 2 vnt.					
17.7	aušinimo baseinas					
17.8	chemiškai valyto vandens rezervuaras					
17.9	mazuto bakai, 4 vnt.					
17.10	nulinė talpa, 100 m³					
18	VŠK KVGM-100 su priklausiniais, 3 vnt.					

0		2025-09			
LAIDA		IŠLEIDIMO DATA		LAIDOS STATUSAS, KEITIMO PRIEŽASTIS (JEI TAIKOMA)	
KVAL. PATV. DOK. NR.			STATINIO PROJEKTO PAVADINIMAS RK-8 TRANSFORMACIJOS KONCEPCIJŲ SPRENDINIŲ, REV. 2, ATEITIES G. 12, 12A/ GELEŽINIO VILKO G. VILNIAUS M., PROJEKTIJINIAI PASIŲLYMAI		
			STATINIO NUMERIS IR PAVADINIMAS 00 - SKLYPO PLANAS		
			DOKUMENTO PAVADINIMAS		
			GRAIUAUNAMŲ STATINIŲ PLANAS		
A1331	SPDV	GRETA KUČIKIENĖ			
I	STATYTOJAS IR (ARBA) UŽSAKOVAS		DOKUMENTO ŽYNIJŲ		M 1:500
	AB "VILNIAUS ŠILUMOS TINKLAI"		24026S1LB-00-PP-SP_B-02		LAPAS LAPŲ
				1	1