

SUTARTINIAI ŽYMĖJIMAI:	
	Esamos mūrinės sienos ir pertvaros.
	Projektuojama mūrinė pertvara, užtaisoma anga.
	Projektuojama GK pertvara, užtaisoma anga.
	Biuro baldai
	Laboratoriniai baldai (perkami atskiru užsakymu)
	Projektuojamos stiklinės pertvaros.
	Naujai įrengiami langai.
	Esami langai.
	Numatomos chemiškai atsparios plautuvės.
	Numatomos paprastos praustuvės.


2 AUKŠTO REMONTUOJAMŲ PATALPŲ EKSPLIKACIJA			
Pat. nr.	Patalpos pavadinimas	Plotas kv.m.	Žmonių skaičius
201	Koridorius	47.99	
202	Koridorius	25.75	
203	Koridorius	14.83	
204	Susitikimų kambarys	6.33	2
205	Valymo inventoriaus pat.	4.11	
206	Susitikimų kambarys	5.52	2
207	Laboratorija	8.63	1
208	Laboratorija	26.38	2
209	Laboratorija	8.27	1
210	Laboratorija	13.56	2

Pat. nr.	Patalpos pavadinimas	Plotas kv.m.	Žmonių skaičius
211	Personalo patalpa	32.12	12
212	Techinė patalpa	12.84	
213	Sterili patalpa	8.10	1
214	Laboratorija	45.90	
215	Bendradarbiystės erdvė	25.13	10
216	Laboratorija	45.90	8
217	Pagalbinė patalpa	2.16	
218	Pagalbinė patalpa	4.23	
219	Susitikimų kambarys	5.00	2
220	San.mazgas	6.36	
Bendras 2 aukšto remontojamų patalpų plotas kv.m.		349.11	43
Bendras remontojamų patalpų plotas kv.m.		688.98	

Laboratoriniai baldai ir technologinė įranga, pažymėta atitinkama (violetine) spalva, perkama atskiru užsakymu.

- Pagrindinės pastabos:
- Altitudė  $\pm 0.00$  atitinka pirmo a. grindų lygį (projektu nekeičiama).
  - Projektą keisti leidžiama tik gavus projekto autoriaus sutikimą ir projektą suderinus su projektą derinusiomis tarnybomis (jei tai buvo atlikta).
  - Matmenys tikslinami statybos darbų eigoje pagal esamą situaciją.
  - Laboratoriniai baldai ir technologinė įranga, pažymėta atitinkama spalva perkama atskiru užsakymu.

0	2025-04	Rangovo konkursui ir statybos darbams vykdyti.		
Laida	Data	Laidos statusas. Keitimo priežastis (jei taikoma)		
Kval. patv. dok. nr.	UAB ASD Project; el.p.: info@asdproject.lt; tel.: +37061399774		Statinio projekto pavadinimas: Visuomeninių pastatų paskirties grupės, mokslo paskirties pastato (unik. nr. 1190-0001-8013) Studentų g. 17, Alytaus m., Alytaus m.sav. kapitalinio remonto projektas - interjero dalis.	
A 1882	PV	Eimantas Slušnis	Statinio numeris ir pavadinimas, dokumento pavadinimas: Pastatas - Verslo mokykla Antro aukšto planas. Baldų planas. M 1:100	Laida
A 2010	PDV	Urtė Pukštienė		0
	ARCH	Augustinas Žaromskis		
LT	Statytojas ir/arba užsakovas: VŠĮ Kauno kolegija		Dokumento žymuo: 349-IN.B-01	Lapas 1
				Lapų 1

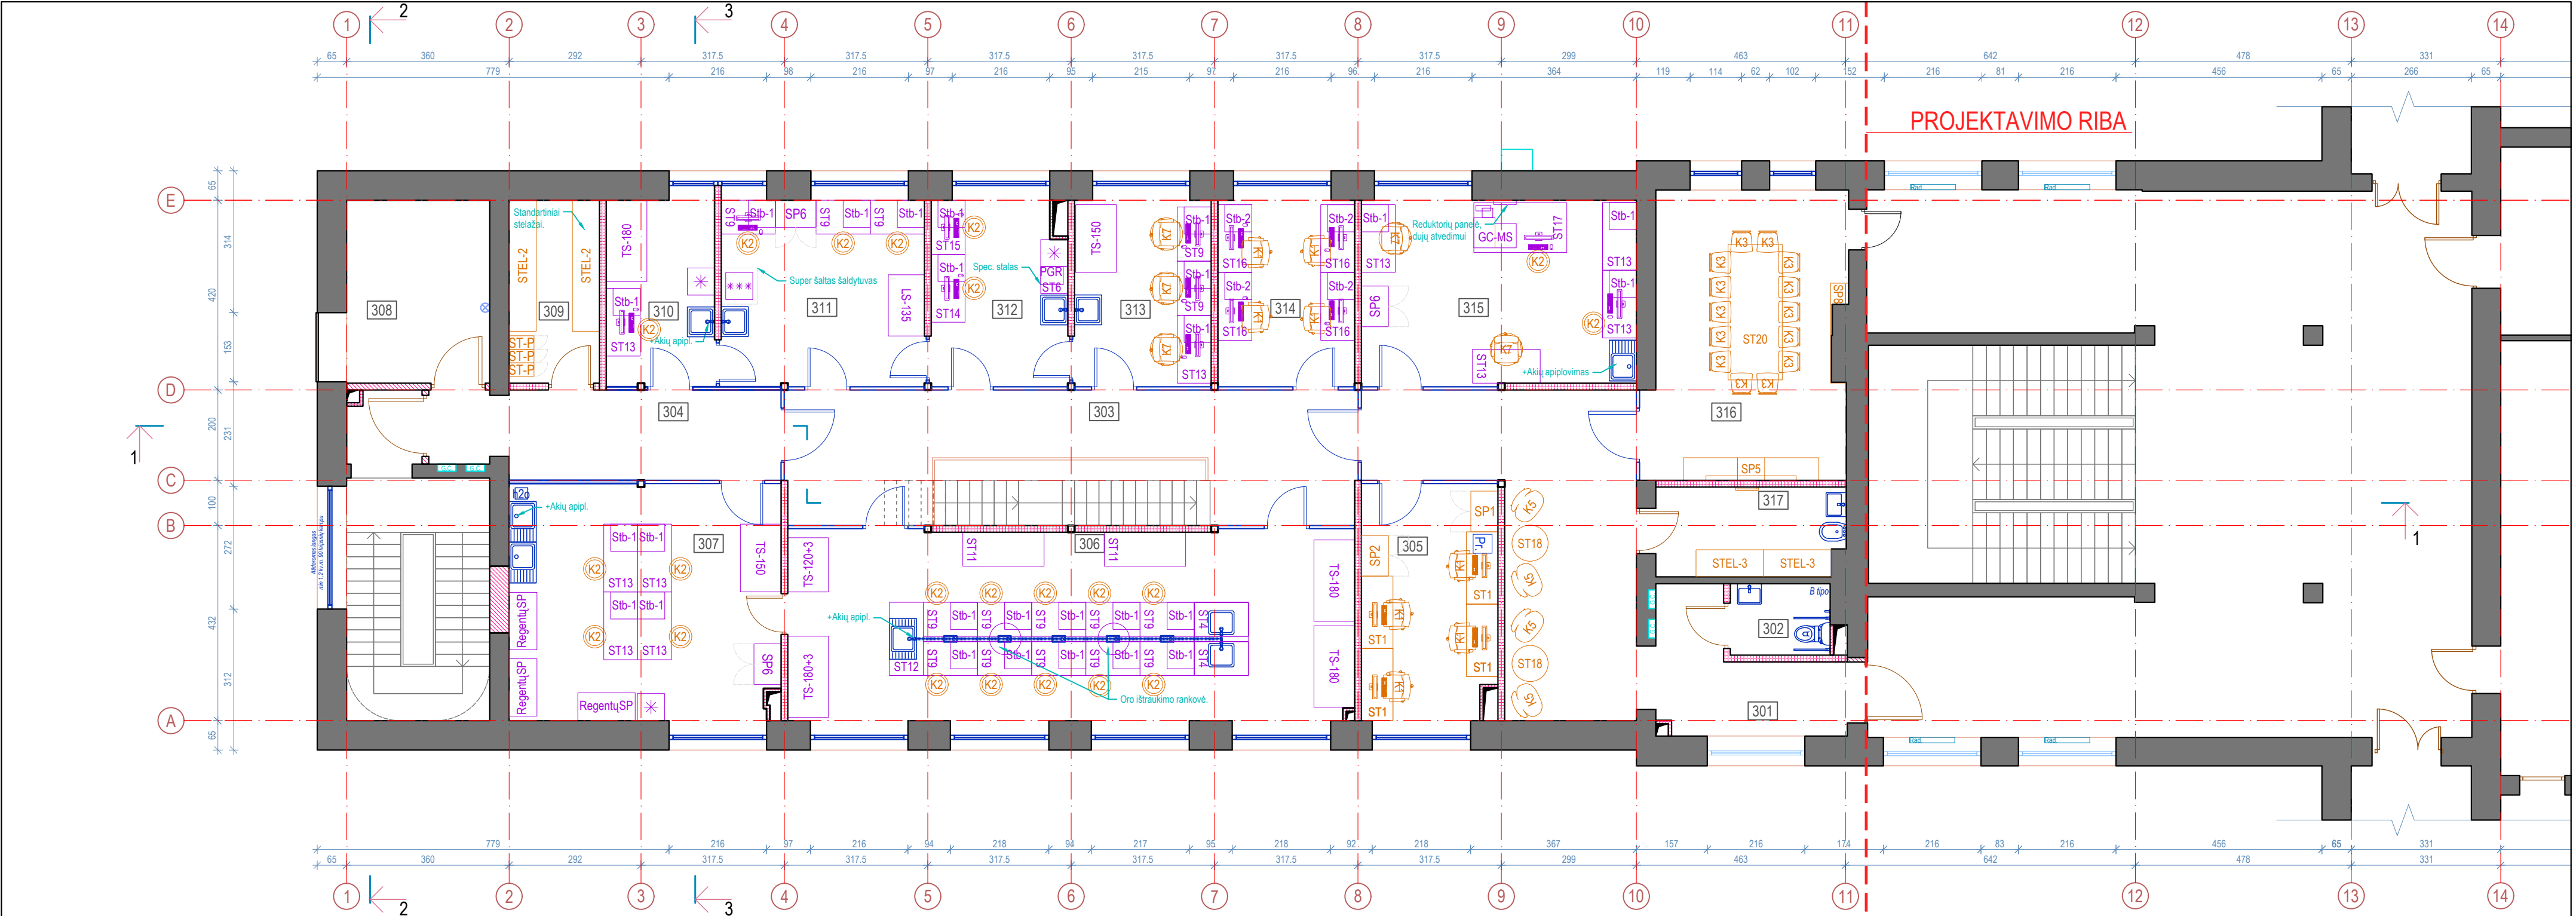

SUTARTINIAI ŽYMĖJIMAI:	
	Esamos mūrinės sienos ir pertvaros.
	Projektuojama mūrinė pertvara, užtaisoma anga.
	Projektuojama GK pertvara, užtaisoma anga.
	Biuro baldai
	Laboratoriniai baldai (perkami atskiru užsakymu)
	Projektuojamos stiklinės pertvaros.
	Naujai įrengiami langai.
	Esami langai.
	Numatomos chemiškai atsparios plautuvės.
	Numatomos paprastos praustuvės.

3 AUKŠTO REMONTUOJAMŲ PATALPŲ EKSPLIKACIJA			
Pat. nr.	Patalpos pavadinimas	Plotas kv.m.	Žmonių skaičius
301	Koridorius	37,72	
302	San.mazgas	3,49	
303	Koridorius	28,78	
304	Koridorius	14,83	
305	Kabinetas	16,27	4
306	Laboratorija	55,57	12
307	Laboratorija	32,03	4
308	Techninė patalpa	12,84	
309	Pagalbinė patalpa	8,10	

Pat. nr.	Patalpos pavadinimas	Plotas kv.m.	Žmonių skaičius
310	Laboratorija	10,21	1
311	Laboratorija	19,60	3
312	Laboratorija	12,85	2
313	Laboratorija	13,19	3
314	Kabinetas	13,19	4
315	Laboratorija	25,61	4
316	Pastatimų kabinetas	27,41	12
317	Valymo inventoriaus pat.	8,18	

Bendras 3 aukšto remontuojamų patalpų plotas kv.m.	339,87	49
Bendras remontuojamų patalpų plotas kv.m.	688,98	

Laboratoriniai baldai ir technologinė įranga, pažymėta atitinkama (violetine) spalva, perkama atskiru užsakymu.

0	2025-04	Rangovo konkursui ir statybos darbams vykdyti.		
Laida	Data	Laidos statusas. Keitimo priežastis (jei taikoma)		
Kval. patv. dok. nr.	UAB ASD Project; el.p.: info@asdproject.lt; tel.: +37061399774		Statinio projekto pavadinimas: Visuomeninių pastatų paskirties grupės, mokslo paskirties pastato (unik. nr. 1190-0001-8013) Studentų g. 17, Alytaus m., Alytaus m.sav. kapitalinio remonto projektas - interjero dalis.	
A 1882	PV	Eimantas Slušnis	Statinio numeris ir pavadinimas, dokumento pavadinimas: Pastatas - Verslo mokykla Trečio aukšto planas. Baldų planas. M 1:100	Laida
A 2010	PDV	Urtė Pukštienė		0
	ARCH	Augustinas Žaromskis		
LT	Statytojas ir/arba užsakovas: VŠĮ Kauno kolegija		Dokumento žymuo: 349-IN.B-02	Lapas 1
				Lapų 1

- Pagrindinės pastabos:
- Altitudė  $\pm 0.00$  atitinka pirmo a. grindų lygį (projektu nekeičiama).
  - Projektą keisti leidžiama tik gavus projekto autoriaus sutikimą ir projektą suderinus su projektą derinusiomis tarnybomis (jei tai buvo atlikta).
  - Matmenys tikslinami statybos darbų eigoje pagal esamą situaciją.
  - Laboratoriniai baldai ir technologinė įranga, pažymėta atitinkama spalva perkama atskiru užsakymu.