


STATINI Ū IŠDĖSTYMO PLANAS
M 1:1000

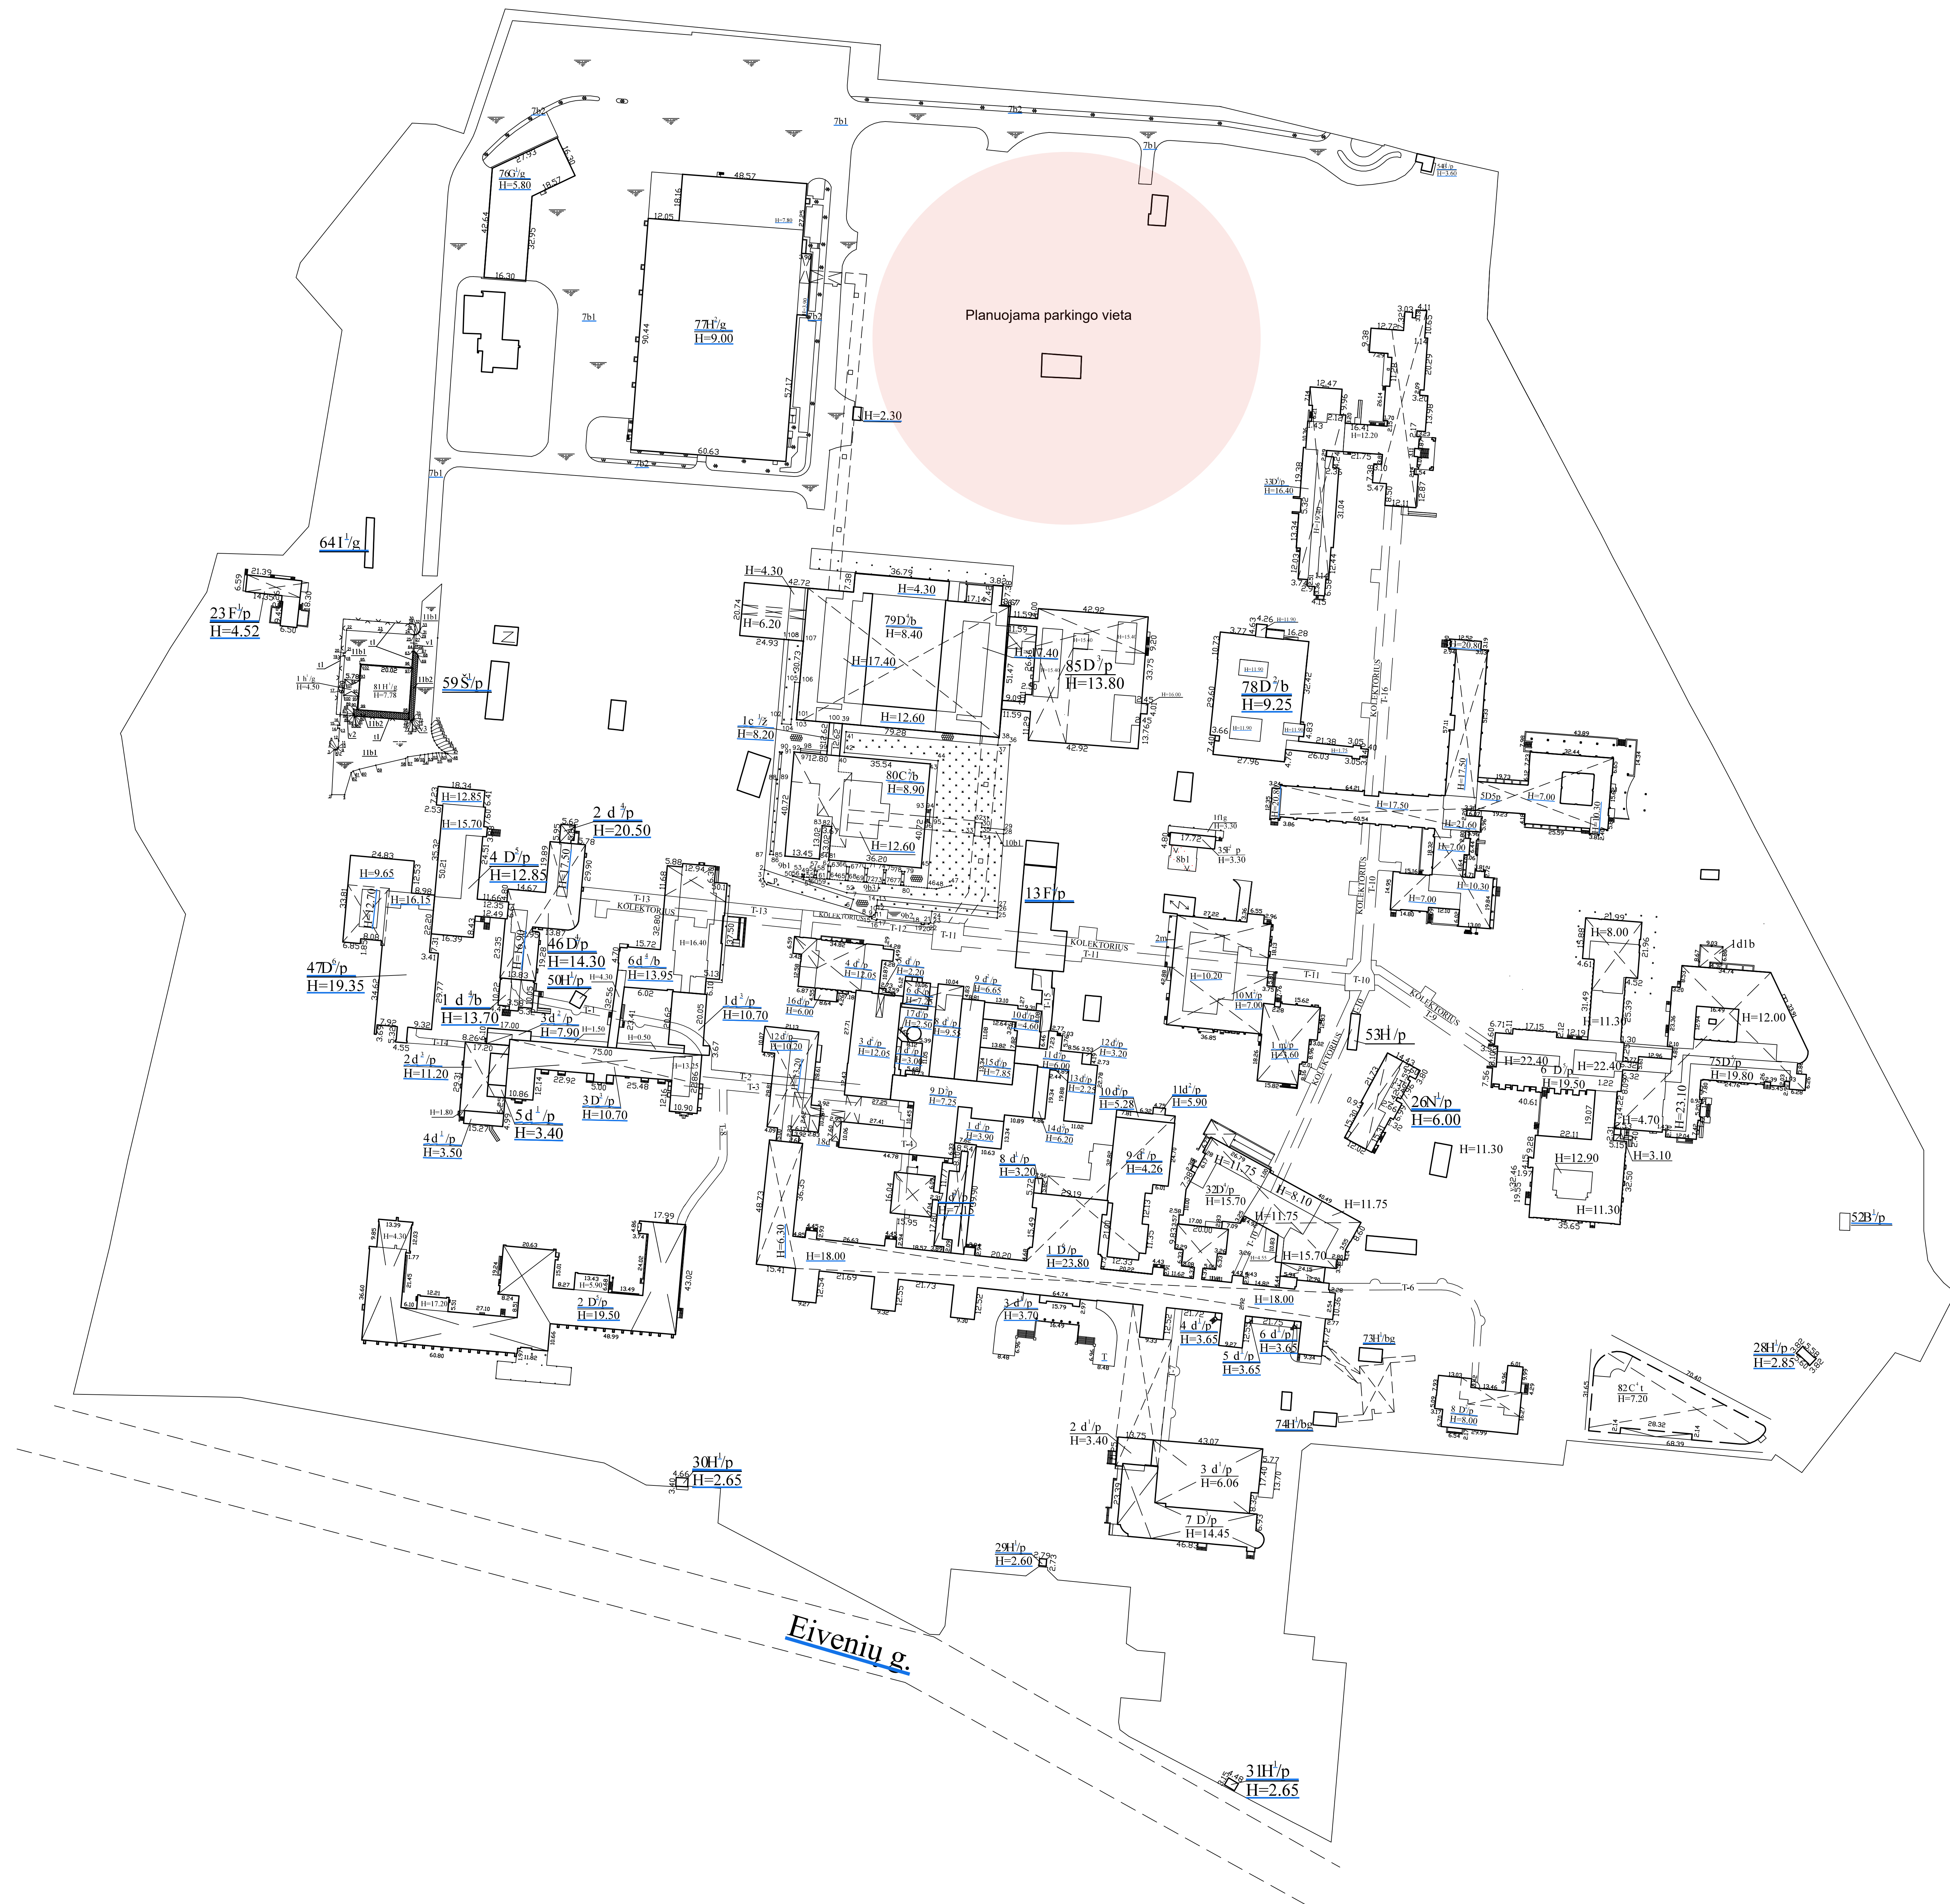

2022-06-23 tikslintys pastatas 65D5/p;
Pamušėdai medžiaga;
Statinių išdėstymo planas 2016-02-22 VĮ Registrų centro
Matininko asistentas D.Janulevičiūtės, Grupės vedėjas D.Novoskiškienės,
Mat.Paž. Nr. 2M-M-1964,
Statinių išdėstymo planas 2018-05-29, UAB "Inventora" inžinierės R.Lydytės ir
Direktorės N.V.Gustaitienės,
Mat.paž.Nr.2M-M-1759,
Statinių išdėstymo planas 2020-06-22 Matininkės Ingridos Skorpukšienės,
Mat.paž.Nr.2M-M-1005.

Zemēs sākās po kadastro Nr.	1901/0070-198
Zemēs sākās po RĪGAS DOŠUMA SAKĻAJS	2002-01-25 kadastrālāi mutai-īmāi
<p align="center">INGRIDIS SKORUPŠKIENĒS IND VEIKLA NR.323558 cēlštā adresā (+371): bak.ingrida@gmail.com; tel.: +37068561625</p>	
Matrīkās klasifikācija nāzīmējums Nr.	Pārģis
2MAM-1005	Vyr.Matīnīnē e
	Inģrīda Skorupškiēnē
Adresā: Kauno m.sav., Kauno m., Eivēģu g.2	
Kadastro došuma nēstātō mō datā	2023-06-23
Plāno pārģēģmō datā	2022-06-23

