

Užsakovas: **MB „OPUS OPTIMUM“**

Objektas: **VILNIAUS KALVARIJŲ KOMPLEKSO ŠV. KRYŽIAUS
ATRADIMO BAŽNYČIA VILNIUJE, KALVARIJŲ G. 327.
(UNIKALUS KVR KODAS 1038)**

Dalis: **Interjero išklotinių architektūriniai fotogrametriniai apmatavimai**



Direktorius
D. Čekanavičius




Vilnius, 2023 gegužės mėn.

TURINYS


1. Išklotinė A	M 1:50
2. Išklotinė B	M 1:50
3. Išklotinė C	M 1:50
4. Išklotinė D	M 1:50
5. Išklotinė E	M 1:50
6. Išklotinė F	M 1:50
7. Išklotinė A . Ortofotonuotrauka	M 1:100
8. Išklotinė B . Ortofotonuotrauka	M 1:100
9. Išklotinė C . Ortofotonuotrauka	M 1:100
10. Išklotinė D . Ortofotonuotrauka	M 1:100
11. Išklotinė E . Ortofotonuotrauka	M 1:100
12. Išklotinė F . Ortofotonuotrauka	M 1:100




SCHEMA

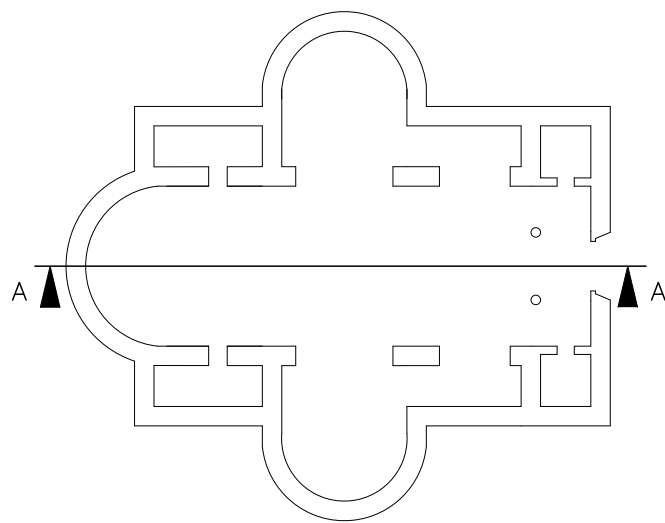


<div><div><div>CAD&F</div><div>PROJEKT SERVISAS</div></div><div>ARCHITEKTŪRINIAI FOTOGRAMETRINIAI APMATAVIMAI</div></div>			VILNIAUS KALVARIJŲ KOMPLEKSO ŠV. KRYŽIAUS ATRADIMO BAŽNYČIA, VAD. KALVARIJŲ. (UNIKALUS KODAS 1038) VILNIAUS MIESTO SAV., VILNIAUS M., KALVARIJŲ G. 327				
GR.VADOVAS	J.VAITULEVIČIUS		INTERJERO IŠKLOTINĖS	ARCHITEKTŪRINIAI FOTOGRAMETRINIAI APMATAVIMAI			
FOTOGRAMETRIJA	J.VAITULEVIČIUS						
ATLIKO	P.MACIJASKAS		IŠKLOTINĖ A	M 1:50	STADIJA	LAPAS	LAPŲ
DATA	2023.05				PPD	1	12

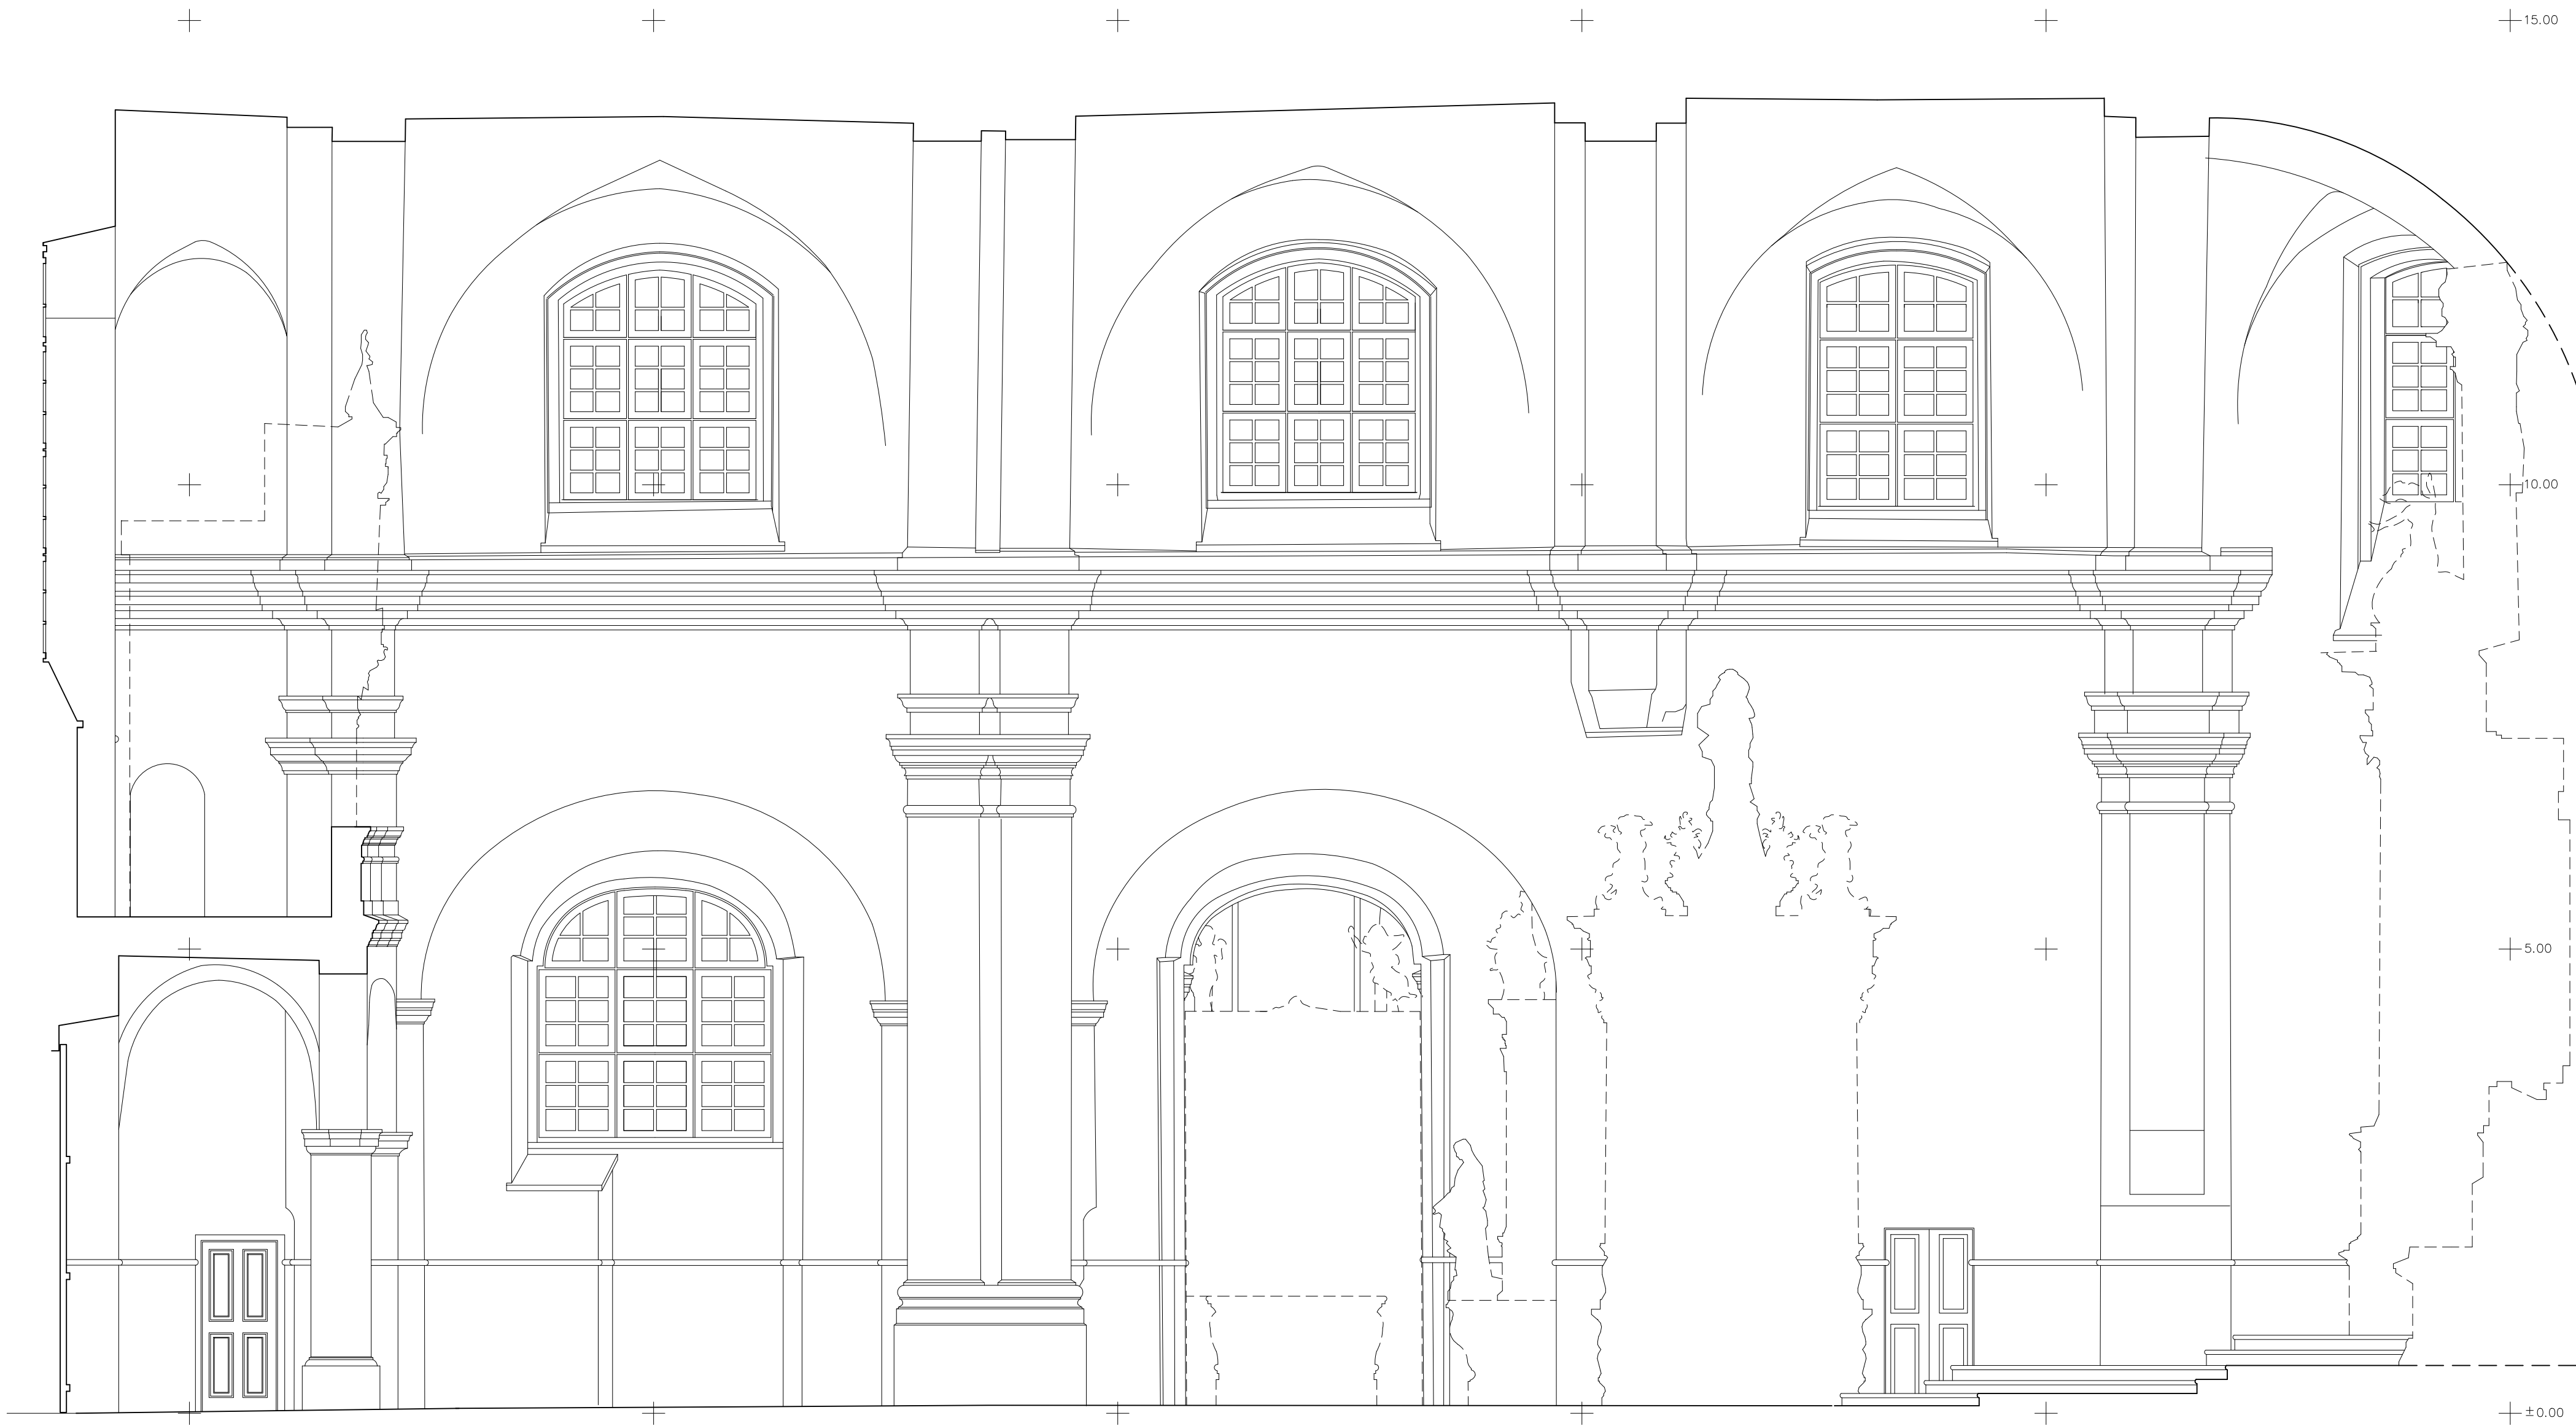


SCHEMA

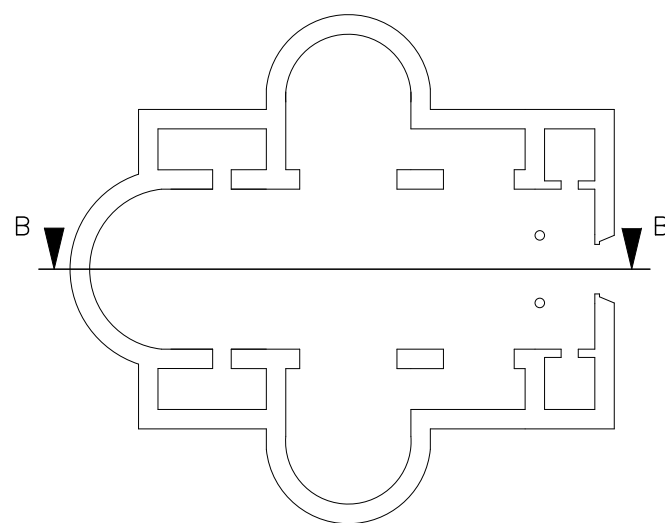

<div><div>CAD&F</div><div>PROJEKT SERVISAS</div></div>			ARCHITEKTŪRINIAI FOTOGRAMETRINIAI APMATAVIMAI			VILNIAUS KALVARIJŲ KOPLEKSO ŠV. KRYŽIAUS ATRADIMO BAŽNYČIA, VAD. KALVARIJŲ. (UNIKALUS KODAS 1038) VILNIAUS MIESTO SAV., VILNIAUS M., KALVARIJŲ G. 327		
GR.VADOVAS	J.VAITULEVIČIUS		INTERJERO IŠKLOTINĖS			ARCHITEKTŪRINIAI FOTOGRAMETRINIAI APMATAVIMAI		
FOTOGRAMETRIJA	J.VAITULEVIČIUS		IŠKLOTINĖ B			STADIJA	LAPAS	LAPU
ATLIKO	P.MACIJASKAS					PPD	2	12
DATA	2023.05		M 1:50					

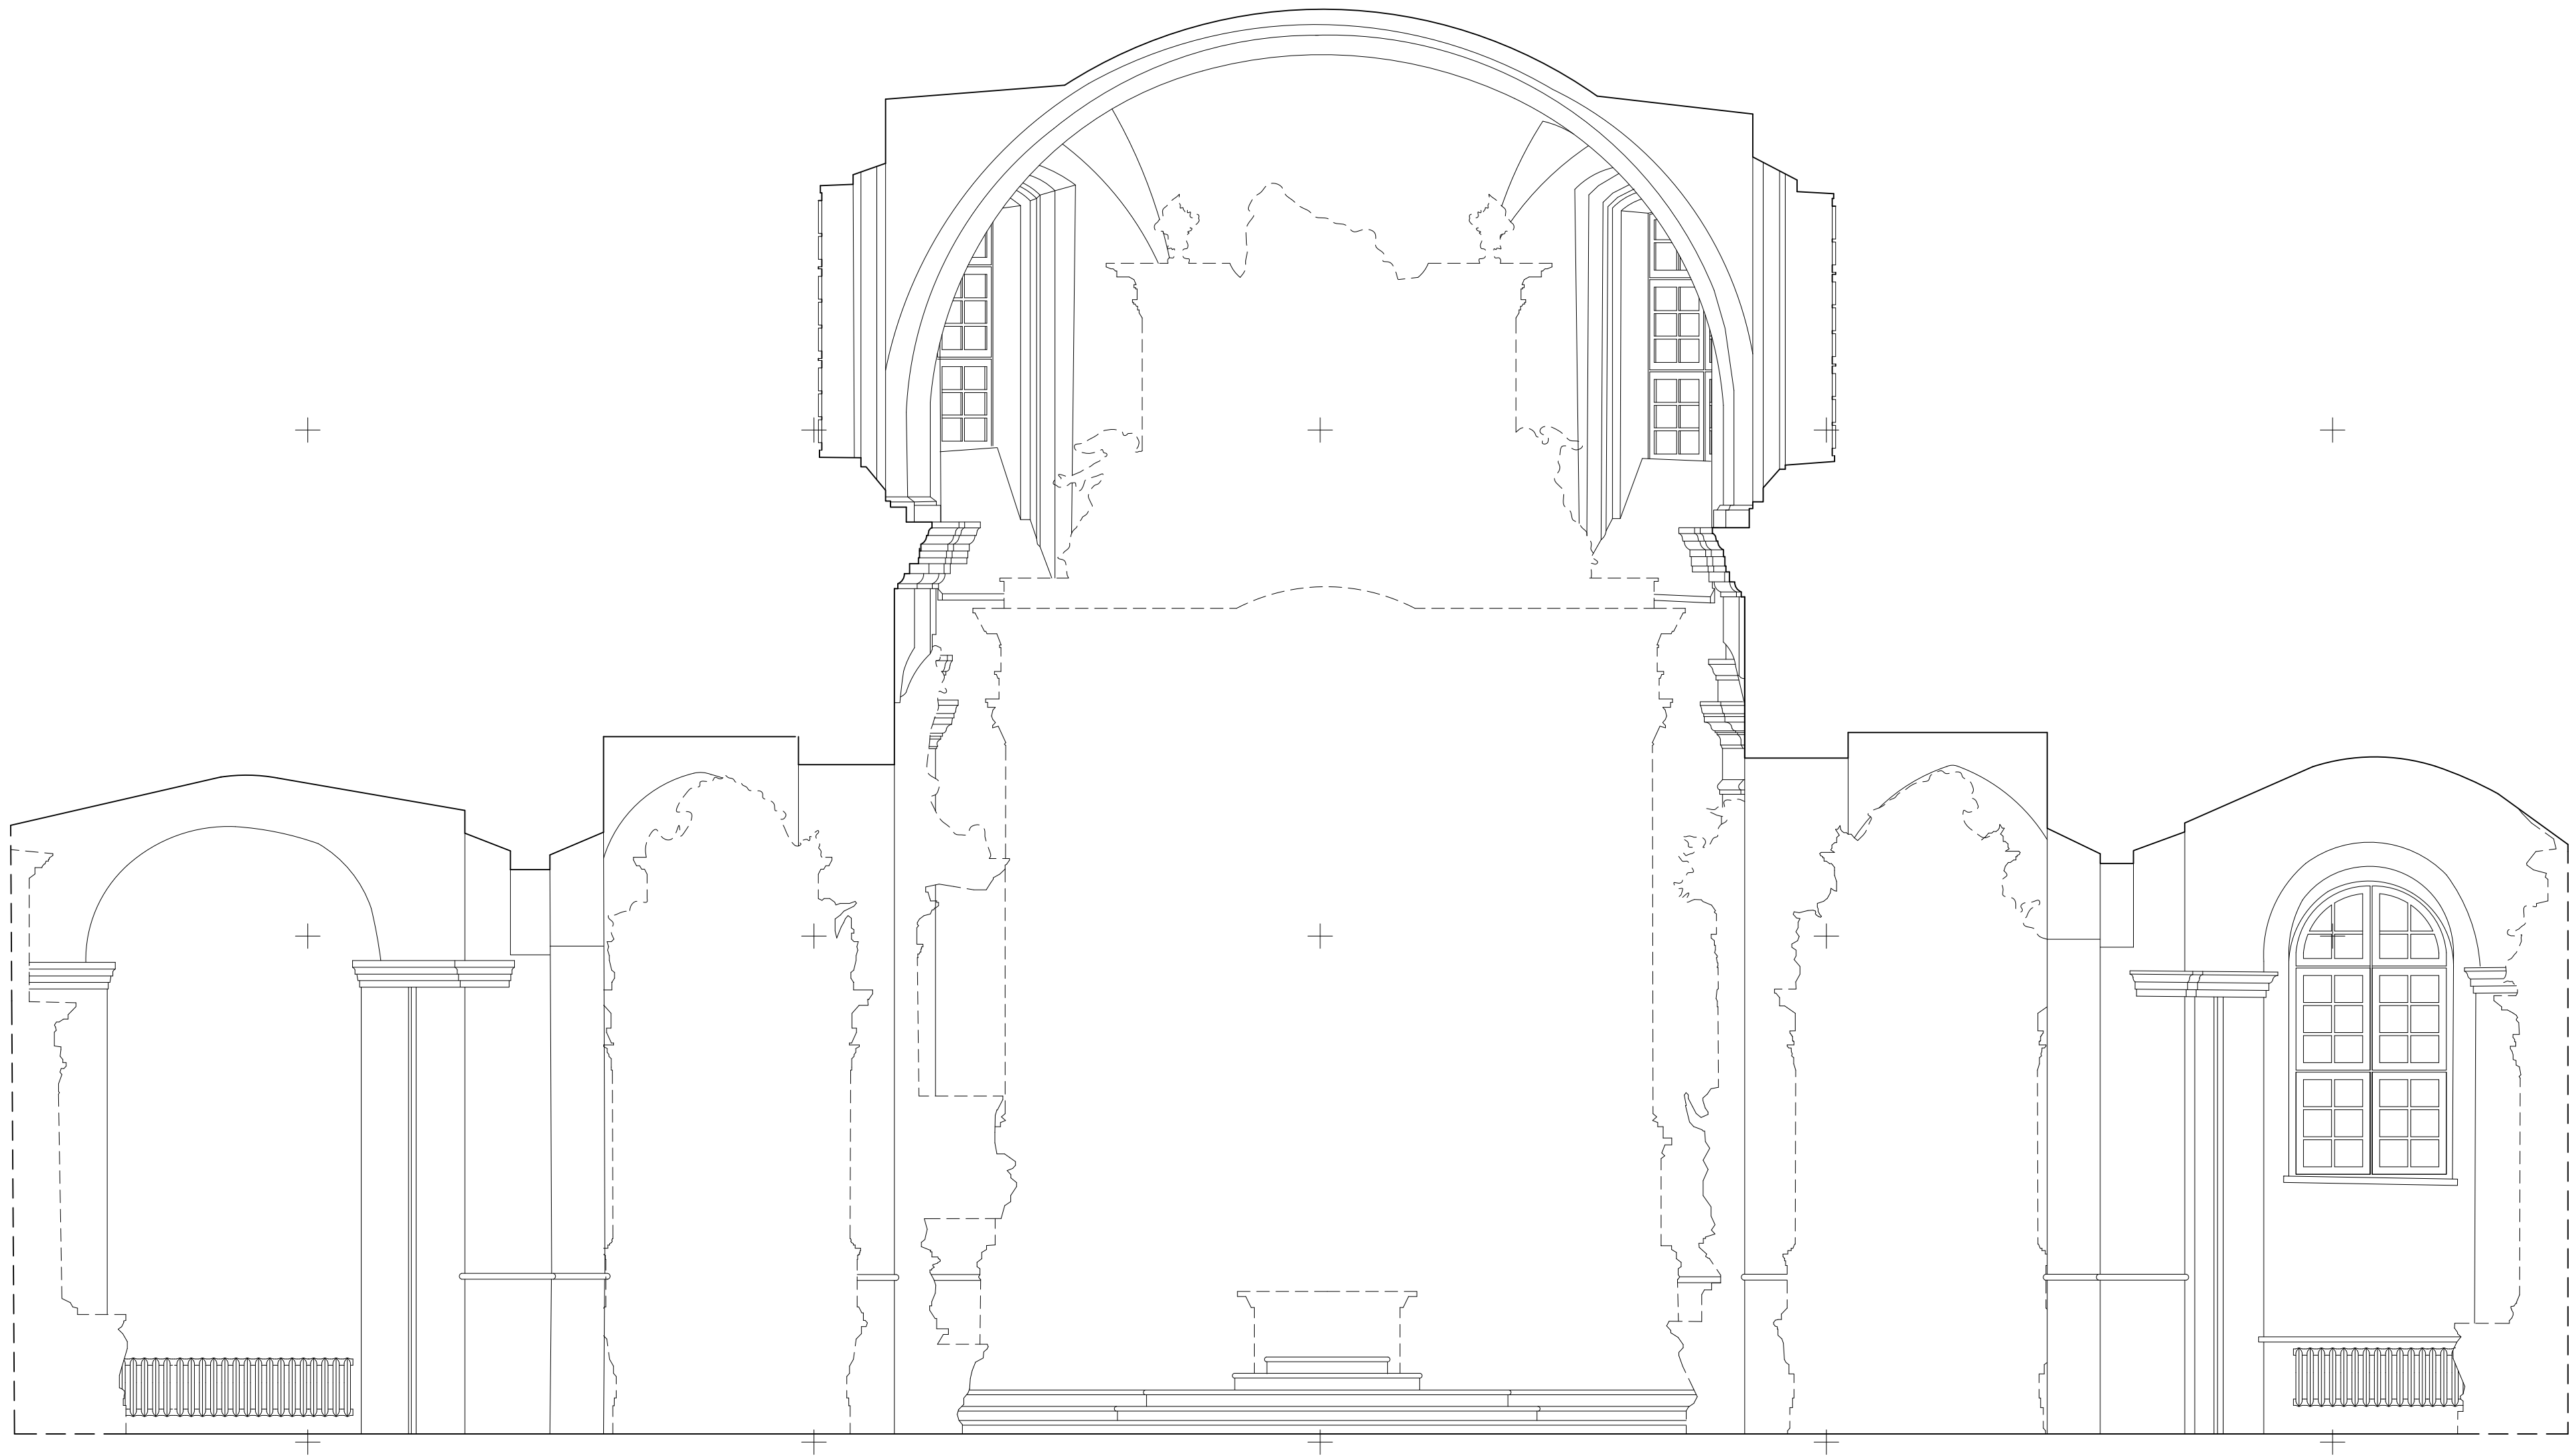


SCHEMA

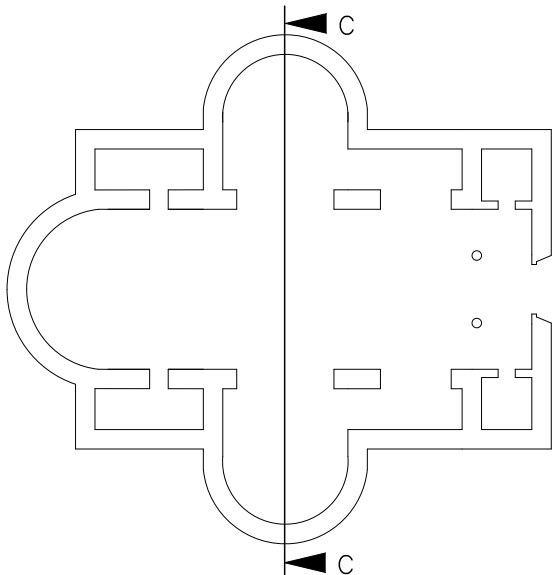


<div><div>CAD&F</div><div>PROJEKT SERVISAS</div></div> <div>ARCHITEKTŪRINIAI FOTOGRAMETRINIAI APMATAVIMAI</div>	VILNIAUS KALVARIJŲ KOPLEKSO ŠV. KRYŽIAUS ATRADIMO BAŽNYČIA, VAD. KALVARIJŲ. (UNIKALUS KODAS 1038) VILNIAUS MIESTO SAV., VILNIAUS M., KALVARIJŲ G. 327					
GR.VADOVAS	J.VAITULEVIČIUS		INTERJERO IŠKLOTINĖS		ARCHITEKTŪRINIAI FOTOGRAMETRINIAI APMATAVIMAI	
FOTOGRAMetrija	J.VAITULEVIČIUS					
ATLIKO	P.MACIJIAUSKAS		IŠKLOTINĖ C		M 1:50	
DATA	2023.05					
			STADIJA	LAPAS	LAPU	
			PPD	3	12	




SCHEMA

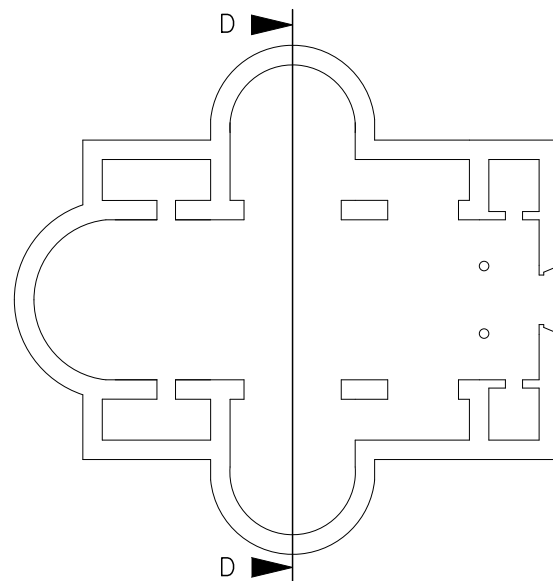

<div><div>CAD&F</div><div>PROJEKT SERVISAS</div></div> <div>ARCHITEKTŪRINIAI FOTOGRAMETRINIAI APMATAVIMAI</div>			VILNIAUS KALVARIJŲ KOMPLEKSO ŠV. KRYŽIAUS ATRADIMO BAŽNYČIA, VAD. KALVARIJŲ. (UNIKALUS KODAS 1038) VILNIAUS MIESTO SAV., VILNIAUS M., KALVARIJŲ G. 327				
			INTERJERO IŠKLOTINĖS	ARCHITEKTŪRINIAI FOTOGRAMETRINIAI APMATAVIMAI			
GR.VADOVAS	J.VAITULEVIČIUS						
FOTOGRAMETRIJA	J.VAITULEVIČIUS		IŠKLOTINĖ D	M 1:50	STADIJA	LAPAS	
ATLIKO	P.MACIJASKAS						
DATA	2023.05				PPD	4	12

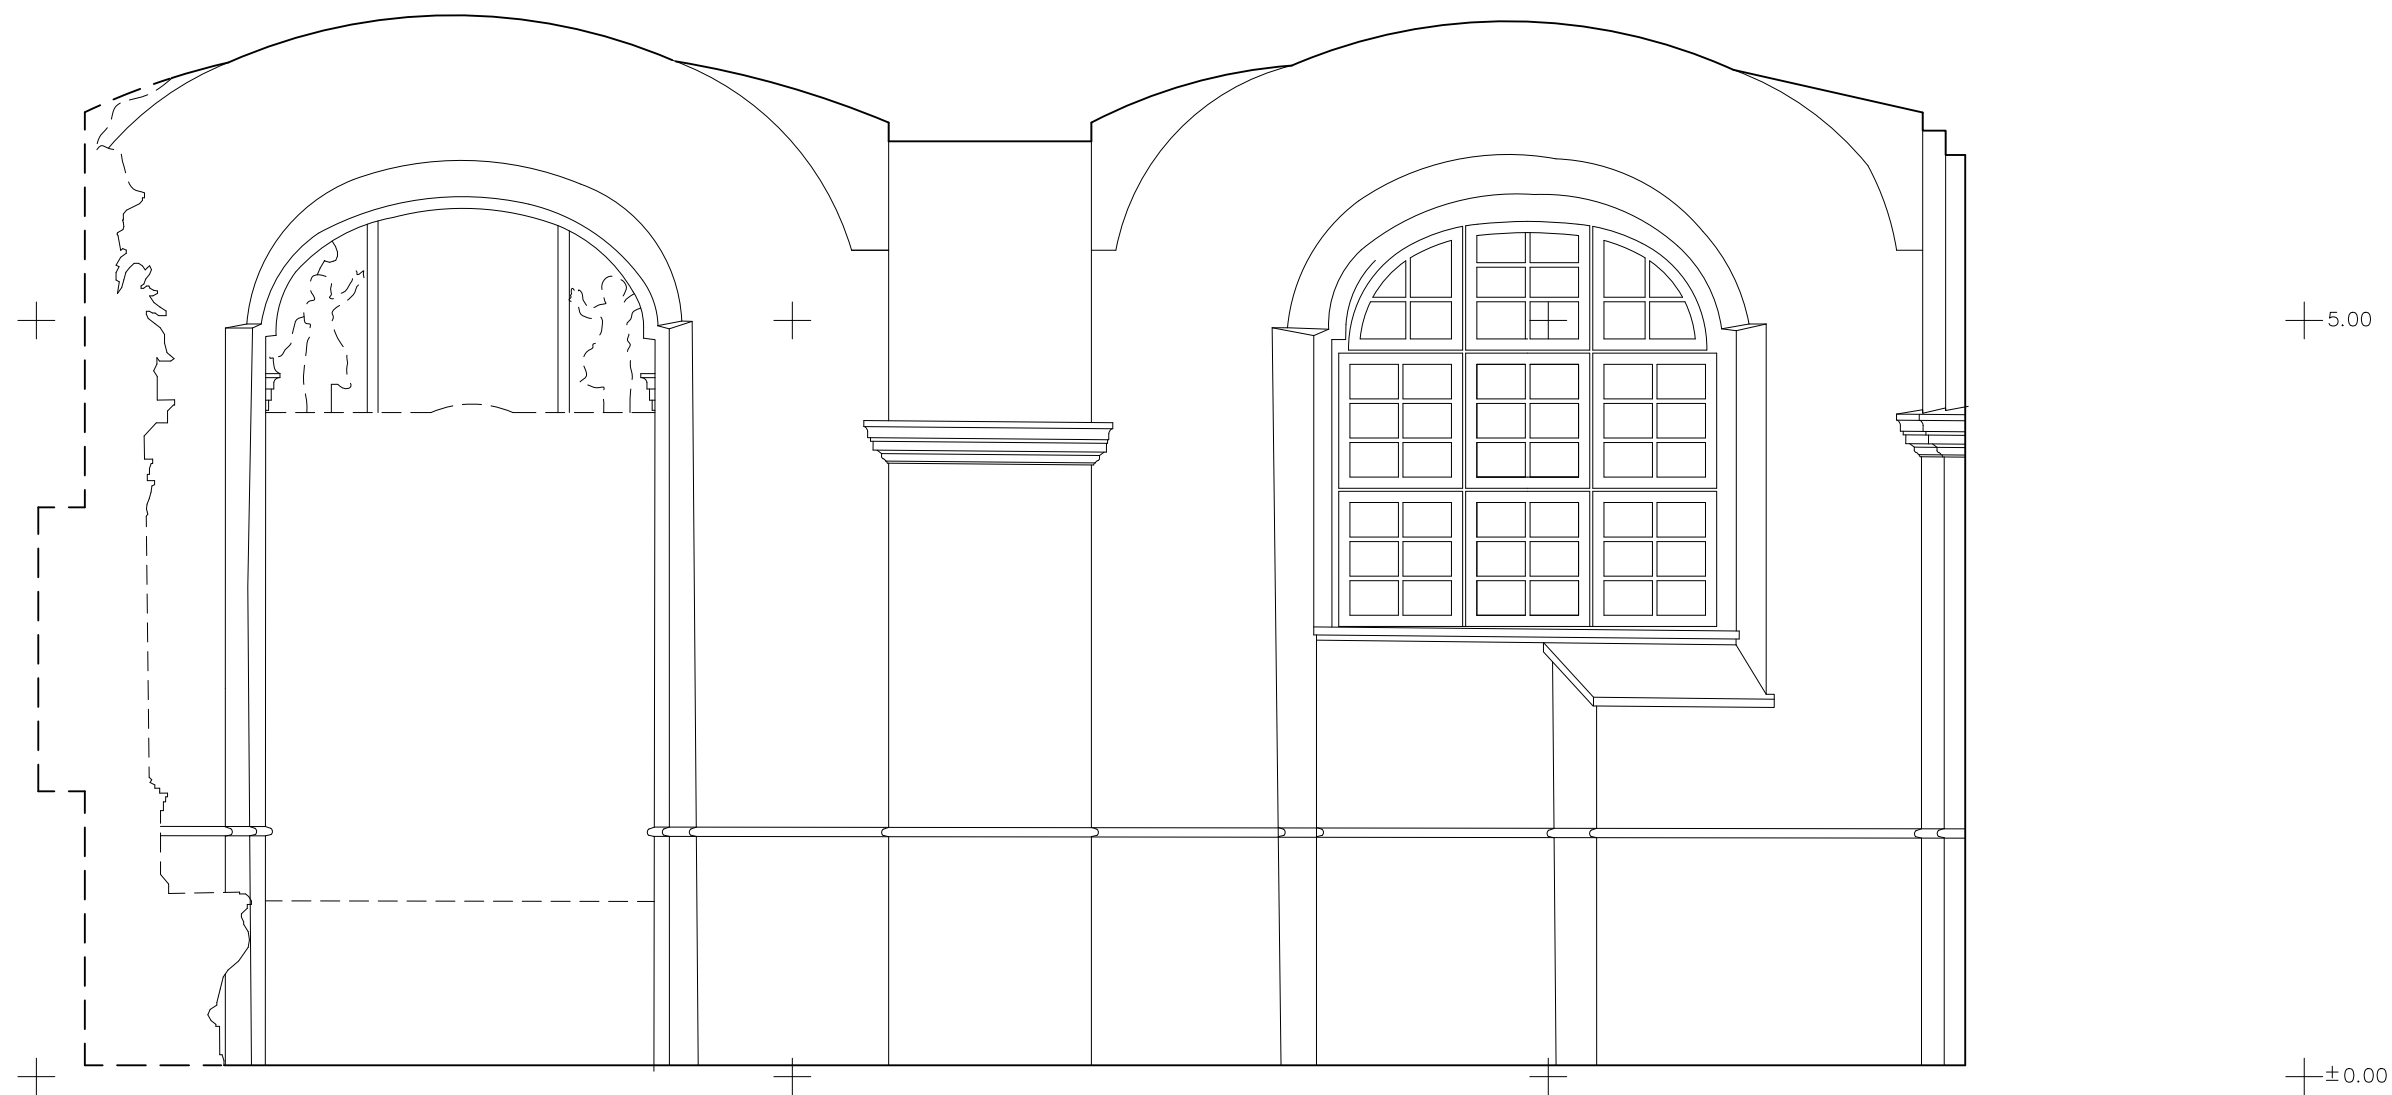

SCHEMA

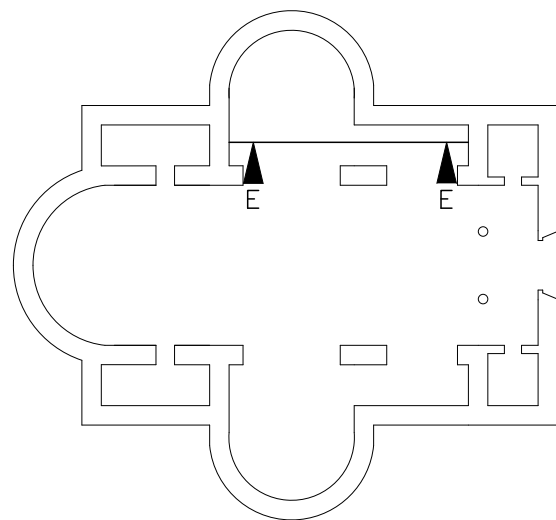

<div><div>CAD&F</div><div>PROJEKT SERVISAS</div></div>			ARCHITEKTŪRINIAI FOTOGRAMETRINIAI APMATAVIMAI			VILNIAUS KALVARIJŲ KOMPLEKSO ŠV. KRYŽIAUS ATRADIMO BAŽNYČIA, VAD. KALVARIJŲ. (UNIKALUS KODAS 1038) VILNIAUS MIESTO SAV., VILNIAUS M., KALVARIJŲ G. 327					
GR.VADOVAS		J.VAITULEVIČIUS				INTERJERO IŠKLOTINĖS			ARCHITEKTŪRINIAI FOTOGRAMETRINIAI APMATAVIMAI		
FOTOGRAMETRIJA		J.VAITULEVIČIUS									
ATLIKO		P.MACIJASKAS				IŠKLOTINĖ E			M 1:50		
DATA 2023.05						STADIJA		LAPAS		LAPŲ	
						PPD		5		12	

+

+

+

+10.00

+

+


+5.00

+


+

+

+0.00

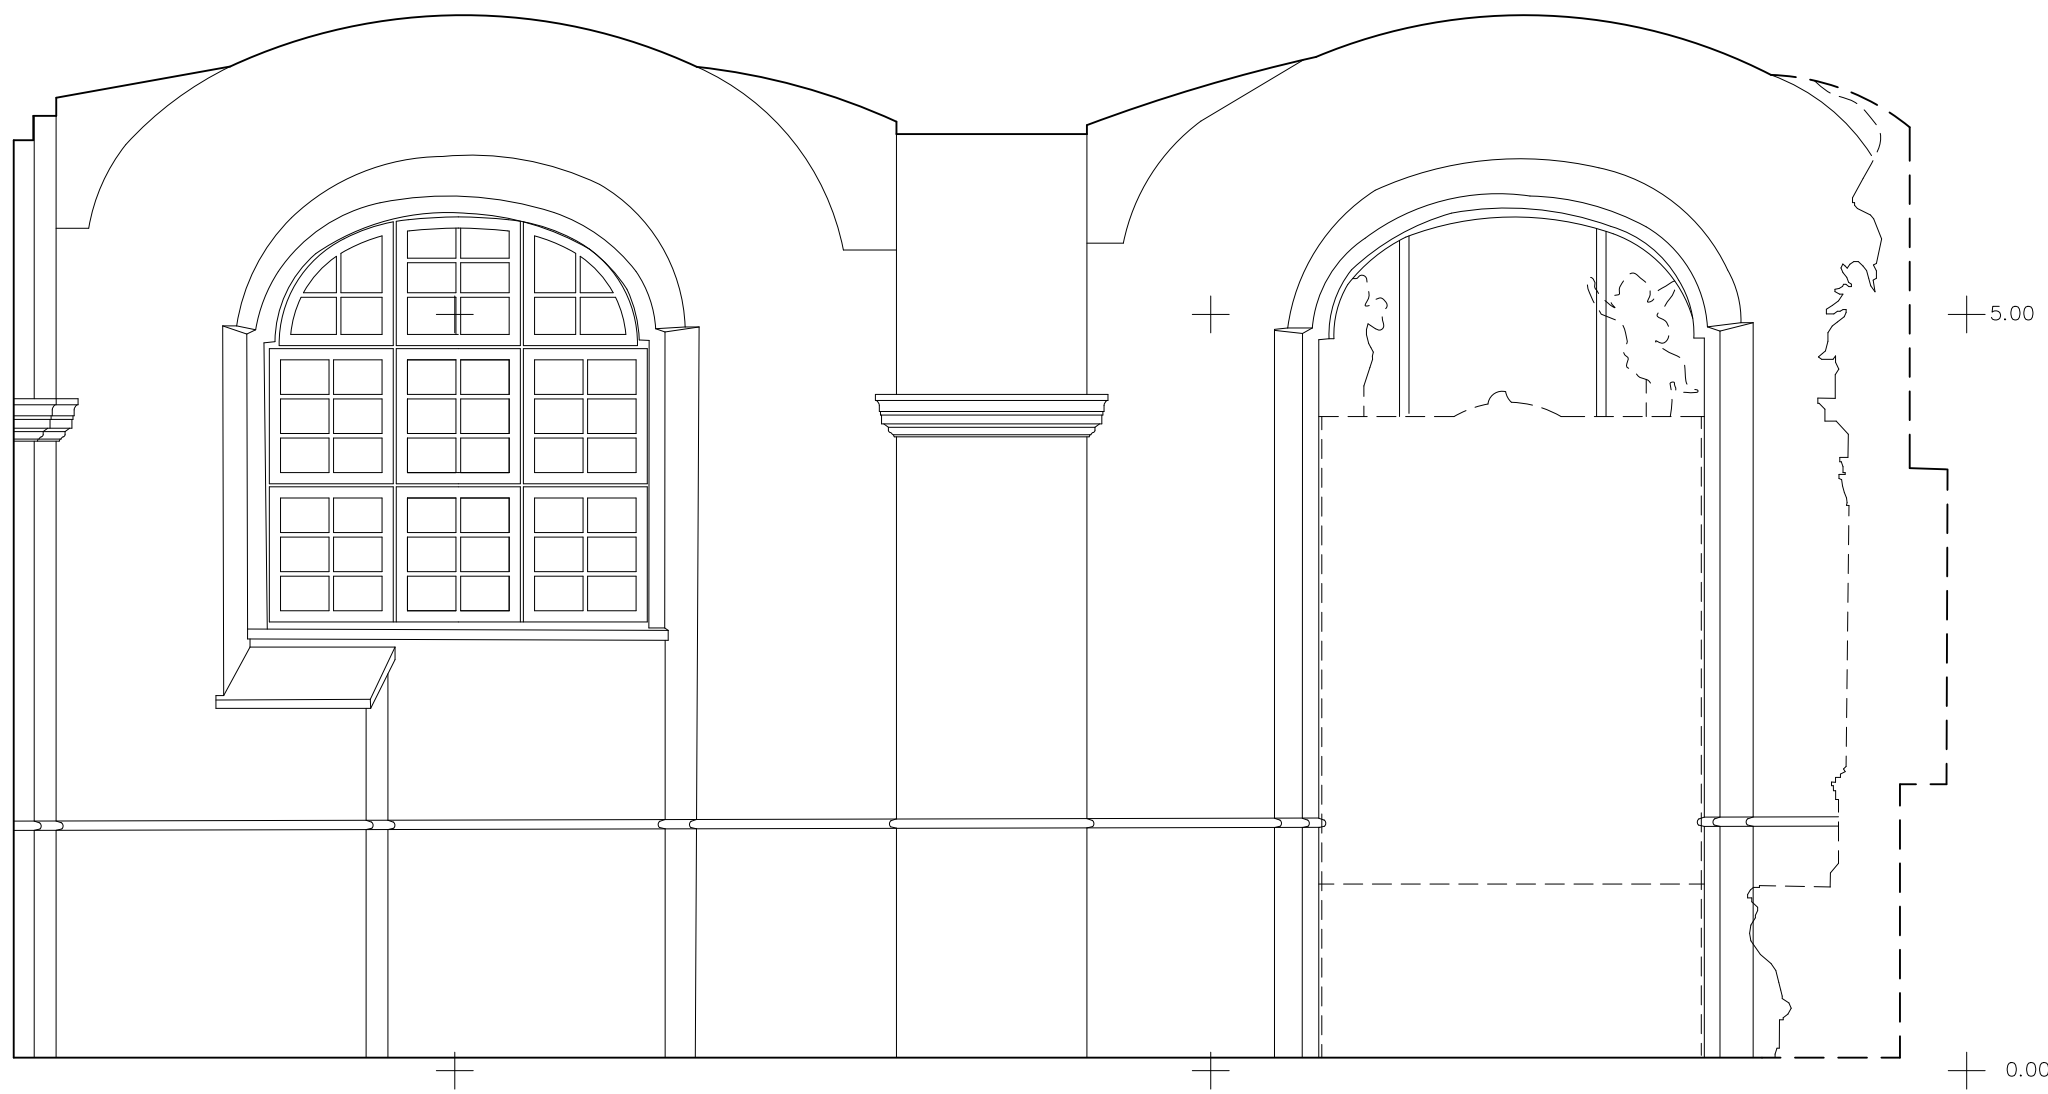

SCHEMA

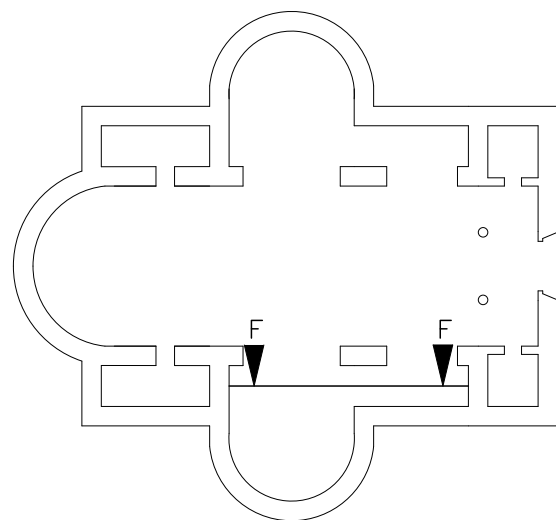

ARCHITEKTŪRINIAI
FOTOGRAMETRINIAI
APMATAVIMAI

VILNIAUS KALVARIJŲ KOPLEKSO ŠV. KRYŽIAUS ATRADIMO
BAŽNYČIA, VAD. KALVARIJŲ. (UNIKALUS KODAS 1038)
VILNIAUS MIESTO SAV., VILNIAUS M., KALVARIJŲ G. 327

GR.VADOVAS	J.VAITULEVIČIUS		INTERJERO IŠKLOTINĖS	ARCHITEKTŪRINIAI FOTOGRAMETRINIAI APMATAVIMAI		
FOTOGRAMETRIJA	J.VAITULEVIČIUS					
ATLIKO	P.MACIJASKAS		IŠKLOTINĖ F	M 1:50	STADIJA	LAPAS
					PPD	6
DATA	2023.05				LAPŲ	12

± 20.00

+

+


+

± 10.00

± 0.00



SCHEMA

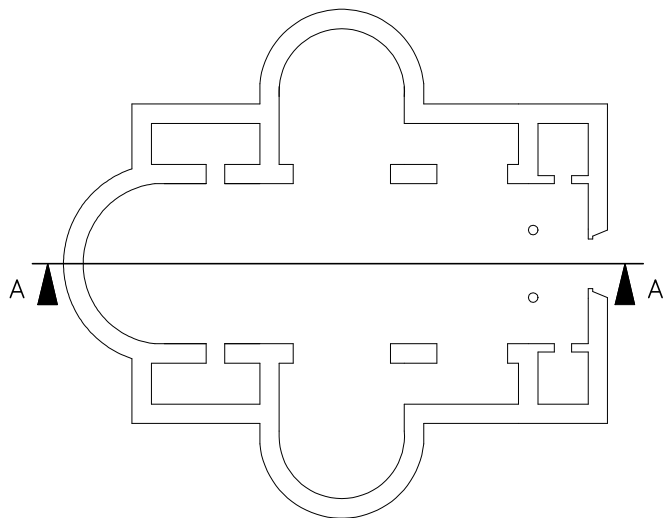


ARCHITEKTŪRINIAI
FOTOGRAMETRINIAI
APMATAVIMAI

VILNIAUS KALVARIJŲ KOPLEKSO ŠV. KRYŽIAUS ATRADIMO
BAŽNYČIA, VAD. KALVARIJŲ. (UNIKALUS KODAS 1038)
VILNIAUS MIESTO SAV., VILNIAUS M., KALVARIJŲ G. 327

GR.VADOVAS	J.VAITULEVIČIUS		INTERJERO IŠKLOTINĖS		ARCHITEKTŪRINIAI FOTOGRAMETRINIAI APMATAVIMAI		
FOTOGRAMETRIJA	J.VAITULEVIČIUS						
ATLIKO	J.VAITULEVIČIUS		IŠKLOTINĖ A ORTOFOTONUOTRAUKA M 1:100		STADIJA	LAPAS	LAPŲ
DATA	2023.05				PPD	7	12



SCHEMA

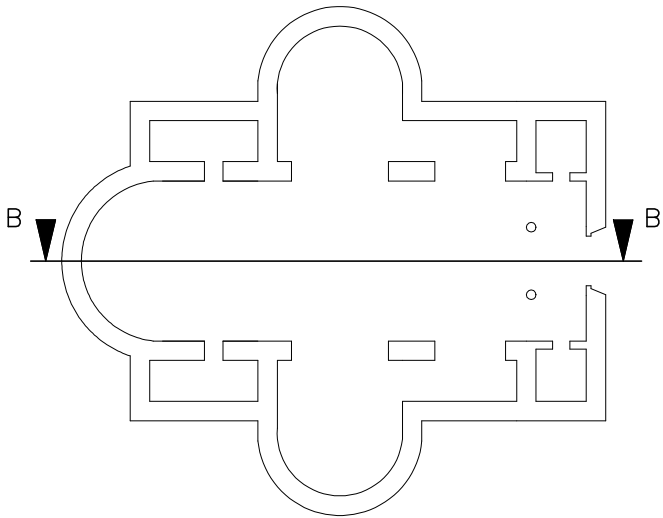


<div>CAD&F PROJEKT SERVISAS</div>			ARCHITEKTŪRINIAI FOTOGRAMETRINIAI APMATAVIMAI			VILNIAUS KALVARIJŲ KOMPLEKSO ŠV. KRYŽIAUS ATRADIMO BAŽNYČIA, VAD. KALVARIJŲ. (UNIKALUS KODAS 1038) VILNIAUS MIESTO SAV., VILNIAUS M., KALVARIJŲ G. 327		
GR.VADOVAS	J.VAITULEVIČIUS		INTERJERO IŠKLOTINĖS			ARCHITEKTŪRINIAI FOTOGRAMETRINIAI APMATAVIMAI		
FOTOGRAMETRIJA	J.VAITULEVIČIUS							
ATLIKO	J.VAITULEVIČIUS							
DATA	2023.05		IŠKLOTINĖ B ORTOFOTONUOTRAUKA M 1:100			STADIJA	LAPAS	LAPŲ
						PPD	8	12


20.00

10.00

±0.00

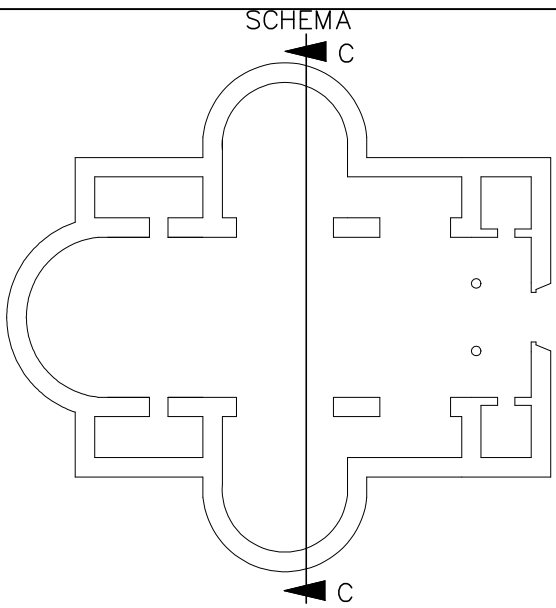

<div>CAD&F</div> <div>PROJEKT SERVISAS</div>			ARCHITEKTŪRINIAI FOTOGRAMETRINIAI APMATAVIMAI			VILNIAUS KALVARIJŲ KOMPLEKSO ŠV. KRYŽIAUS ATRADIMO BAŽNYČIA, VAD. KALVARIJŲ. (UNIKALUS KODAS 1038) VILNIAUS MIESTO SAV., VILNIAUS M., KALVARIJŲ G. 327		
GR.VADOVAS	J.VAITULEVIČIUS		INTERJERO IŠKLOTINĖS			ARCHITEKTŪRINIAI FOTOGRAMETRINIAI APMATAVIMAI		
FOTOGRAMETRIJA	J.VAITULEVIČIUS							
ATLIKO	J.VAITULEVIČIUS							
DATA	2023.05		IŠKLOTINĖ C ORTOFOTONUOTRAUKA M 1:100			STADIJA	LAPAS	LAPŲ
						PPD	9	12

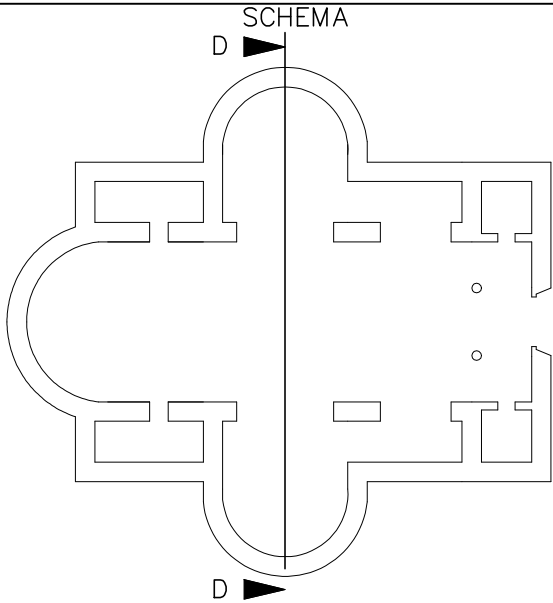

<div>CAD&F PROJEKT SERVISAS</div>			ARCHITEKTŪRINIAI FOTOGRAMETRINIAI APMATAVIMAI			VILNIAUS KALVARIJŲ KOMPLEKSO ŠV. KRYŽIAUS ATRADIMO BAŽNYČIA, VAD. KALVARIJŲ. (UNIKALUS KODAS 1038) VILNIAUS MIESTO SAV., VILNIAUS M., KALVARIJŲ G. 327		
GR.VADOVAS	J.VAITULEVIČIUS		INTERJERO IŠKLOTINĖS			ARCHITEKTŪRINIAI FOTOGRAMETRINIAI APMATAVIMAI		
FOTOGRAMETRIJA	J.VAITULEVIČIUS							
ATLIKO	J.VAITULEVIČIUS		IŠKLOTINĖ D ORTOFOTONUOTRAUKA M 1:100			STADIJA	LAPAS	LAPŲ
DATA	2023.05					PPD	10	12




10.00



± 0.00

SCHEMA

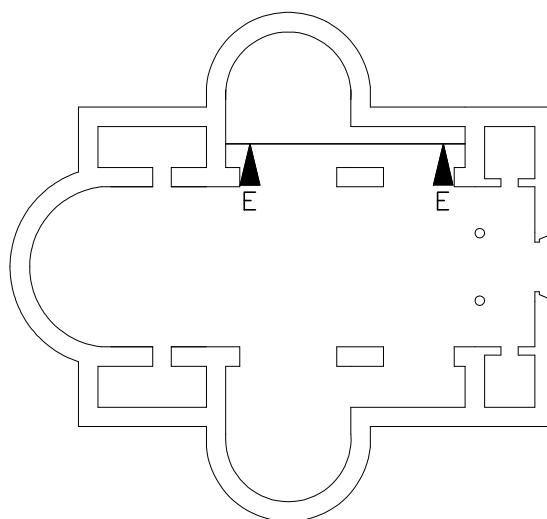

ARCHITEKTŪRINIAI
FOTOGRAMETRINIAI
APMATAVIMAI

VILNIAUS KALVARIJŲ KOMPLEKSO ŠV. KRYŽIAUS ATRADIMO
BAŽNYČIA, VAD. KALVARIJŲ. (UNIKALUS KODAS 1038)
VILNIAUS MIESTO SAV., VILNIAUS M., KALVARIJŲ G. 327

		INTERJERO IŠKLOTINĖS	ARCHITEKTŪRINIAI FOTOGRAMETRINIAI APMATAVIMAI		
GR.VADOVAS	J.VAITULEVIČIUS				
FOTOGRAMETRIJA	J.VAITULEVIČIUS				
ATLIKO	J.VAITULEVIČIUS				
		IŠKLOTINĖ E ORTOFOTONUOTRAUKA M 1:100	STADIJA	LAPAS	LAPŲ
DATA 2023.05			PPD	11	12




+10.00



+0.00


SCHEMA

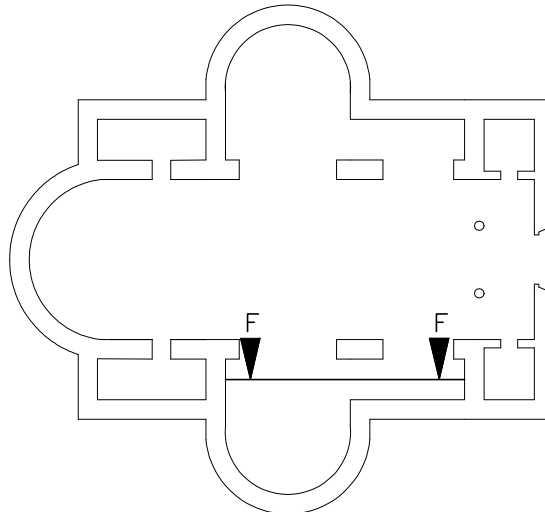


ARCHITEKTŪRINIAI
FOTOGRAMETRINIAI
APMATAVIMAI


VILNIAUS KALVARIJŲ KOMPLEKSO ŠV. KRYŽIAUS ATRADIMO
BAŽNYČIA, VAD. KALVARIJŲ. (UNIKALUS KODAS 1038)
VILNIAUS MIESTO SAV., VILNIAUS M., KALVARIJŲ G. 327

			INTERJERO IŠKLOTINĖS	ARCHITEKTŪRINIAI FOTOGRAMETRINIAI APMATAVIMAI		
GR.VADOVAS	J.VAITULEVIČIUS					
FOTOGRAMETRIJA	J.VAITULEVIČIUS		IŠKLOTINĖ F ORTOFOTONUOTRAUKA M 1:100	STADIJA	LAPAS	LAPŲ
ATLIKO	J.VAITULEVIČIUS			PPD	12	12
DATA	2023.05					

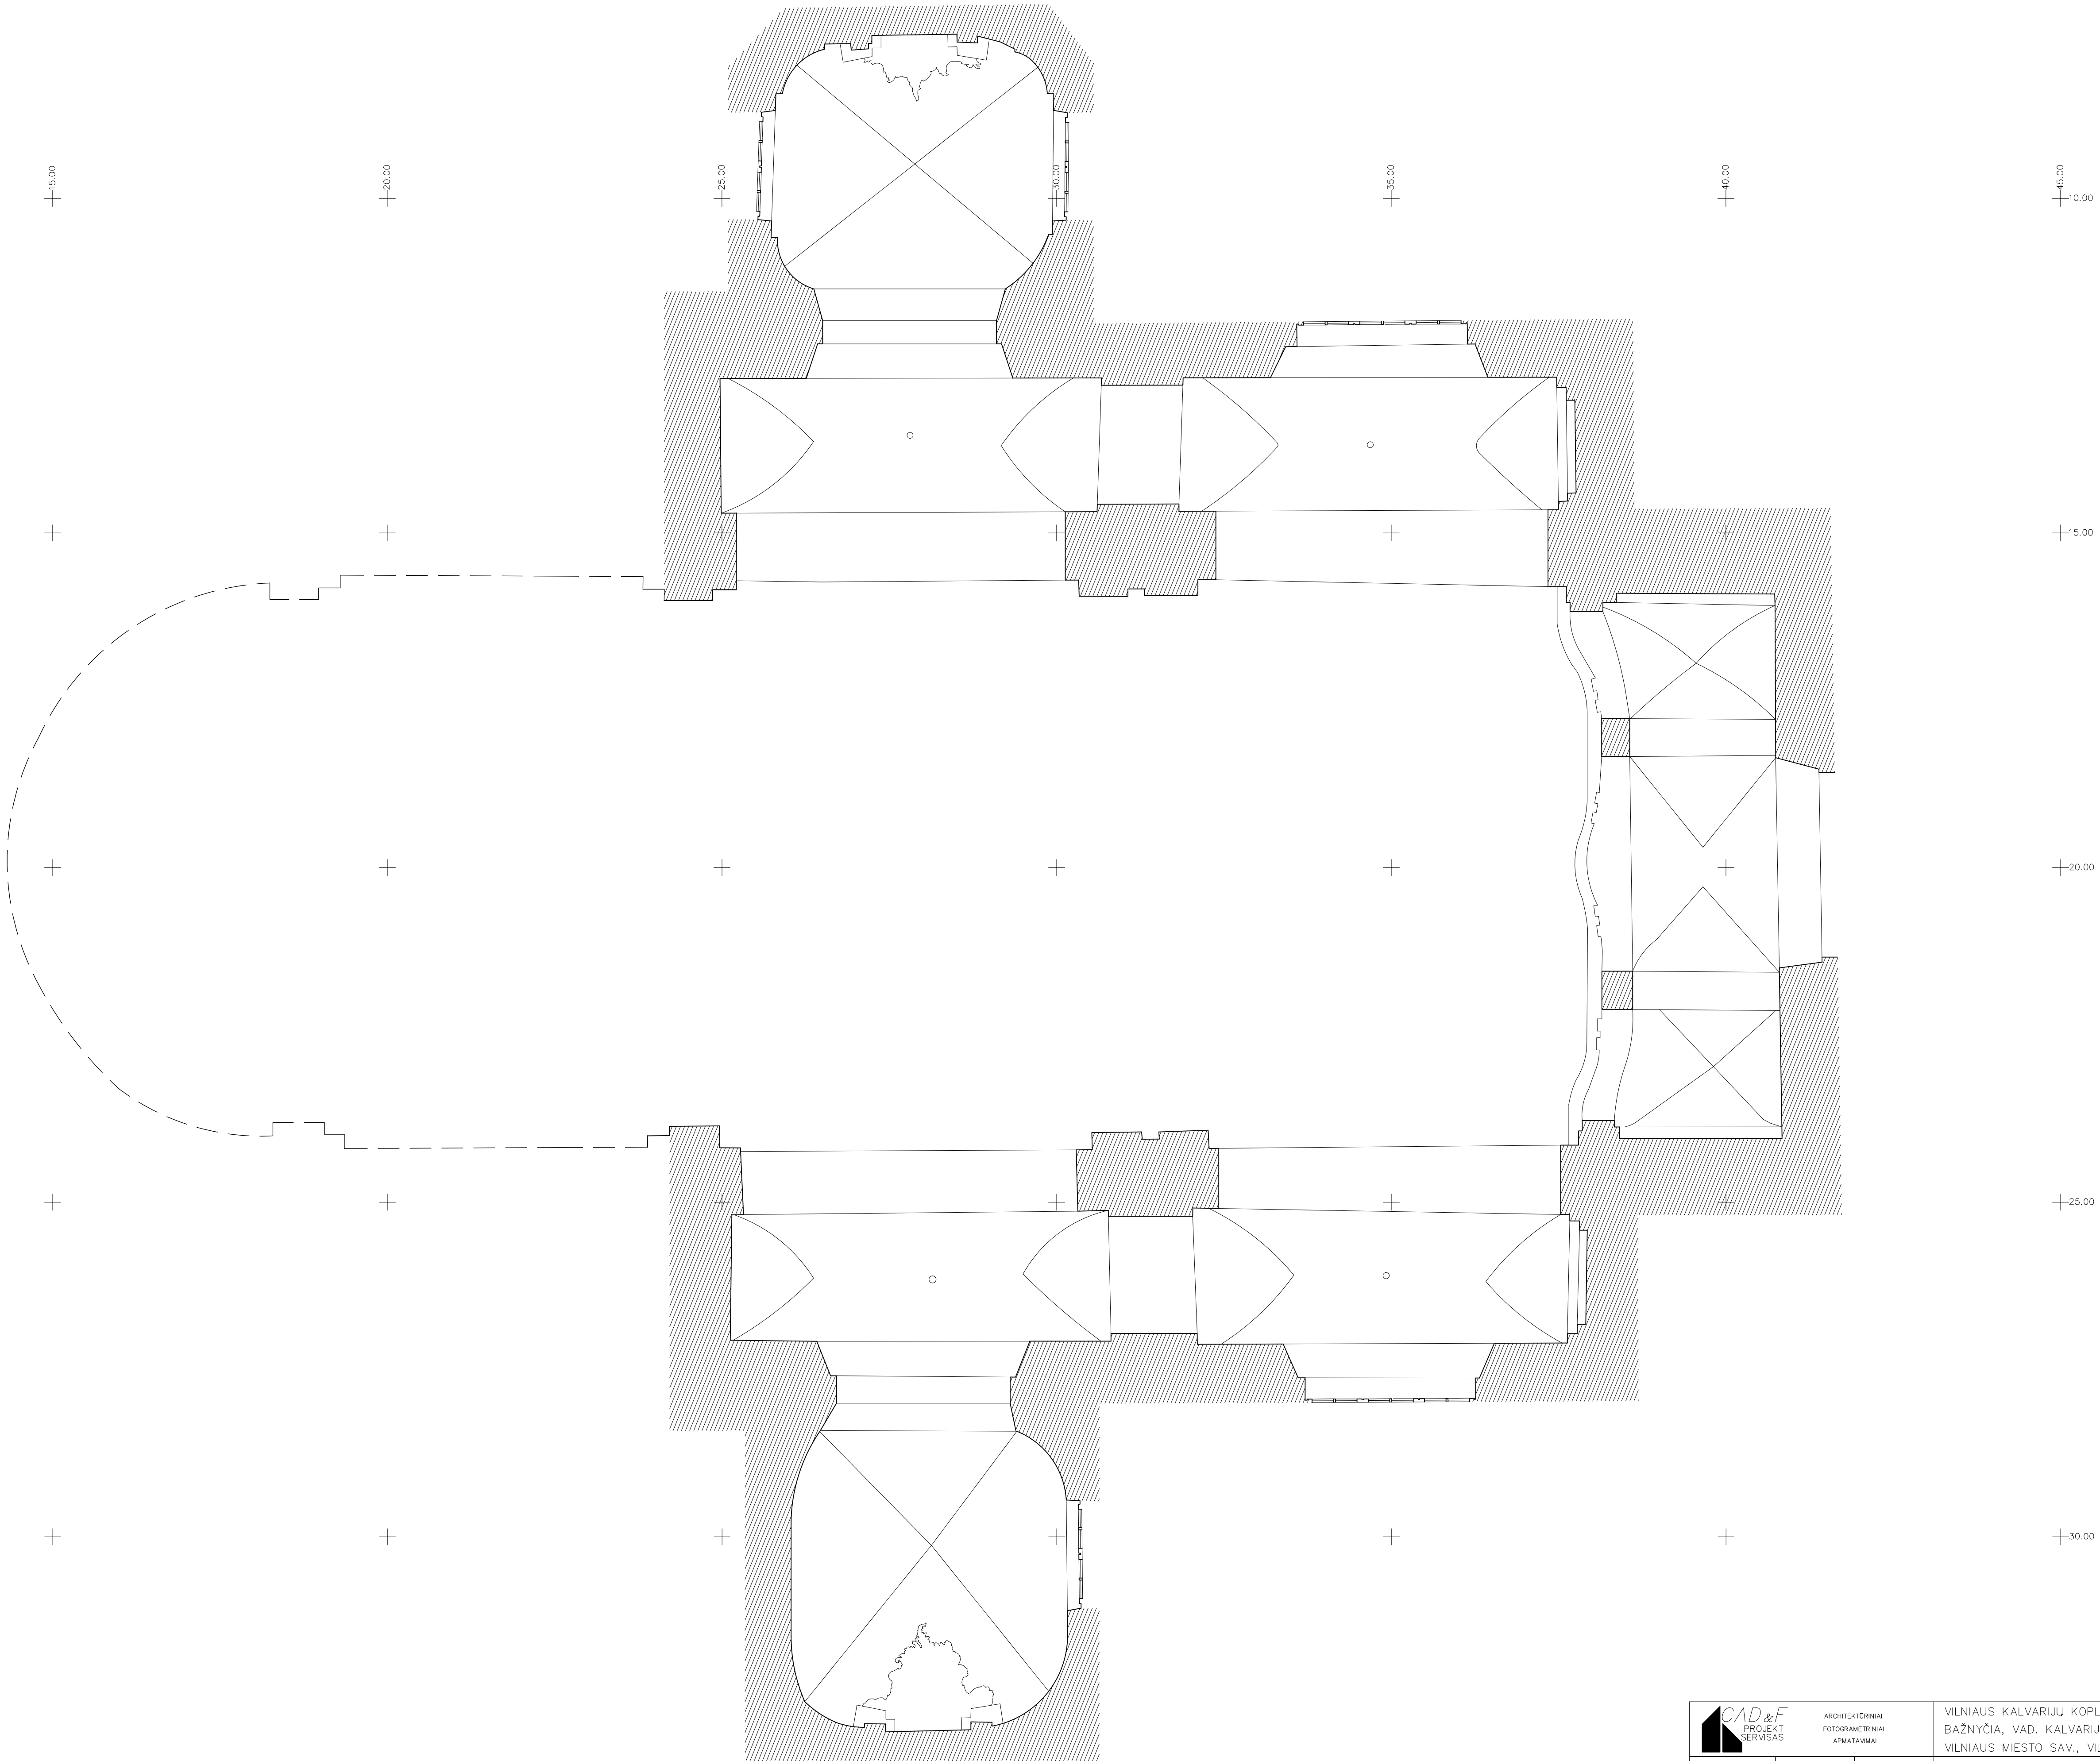

<div>CAD&F PROJEKT SERVISAS</div>		ARCHITEKTŪRINIAI FOTOGRAMETRINIAI APMATAVIMAI		VILNIAUS KALVARIJŲ KOPIEKSO ŠV. KRYŽIAUS ATRADIMO BAŽNYČIA, VAD. KALVARIJŲ. (UNIKALUS KODAS 1038) VILNIAUS MIESTO SAV., VILNIAUS M., KALVARIJŲ G. 327		
GR. VADOVAS	J. VAITULEVIČIUS			ARCHITEKTŪRINIAI FOTOGRAMETRINIAI APMATAVIMAI		
FOTOGRAMETRIJA	J. VAITULEVIČIUS					
ATLIKO	P. MACIJAUŠKAS					
DATA	2023.07					
LUBŲ PLANAS ALT. 5.00 M 1:50				STADIJA	LAPAS	LAPŲ
				PPD	13	14

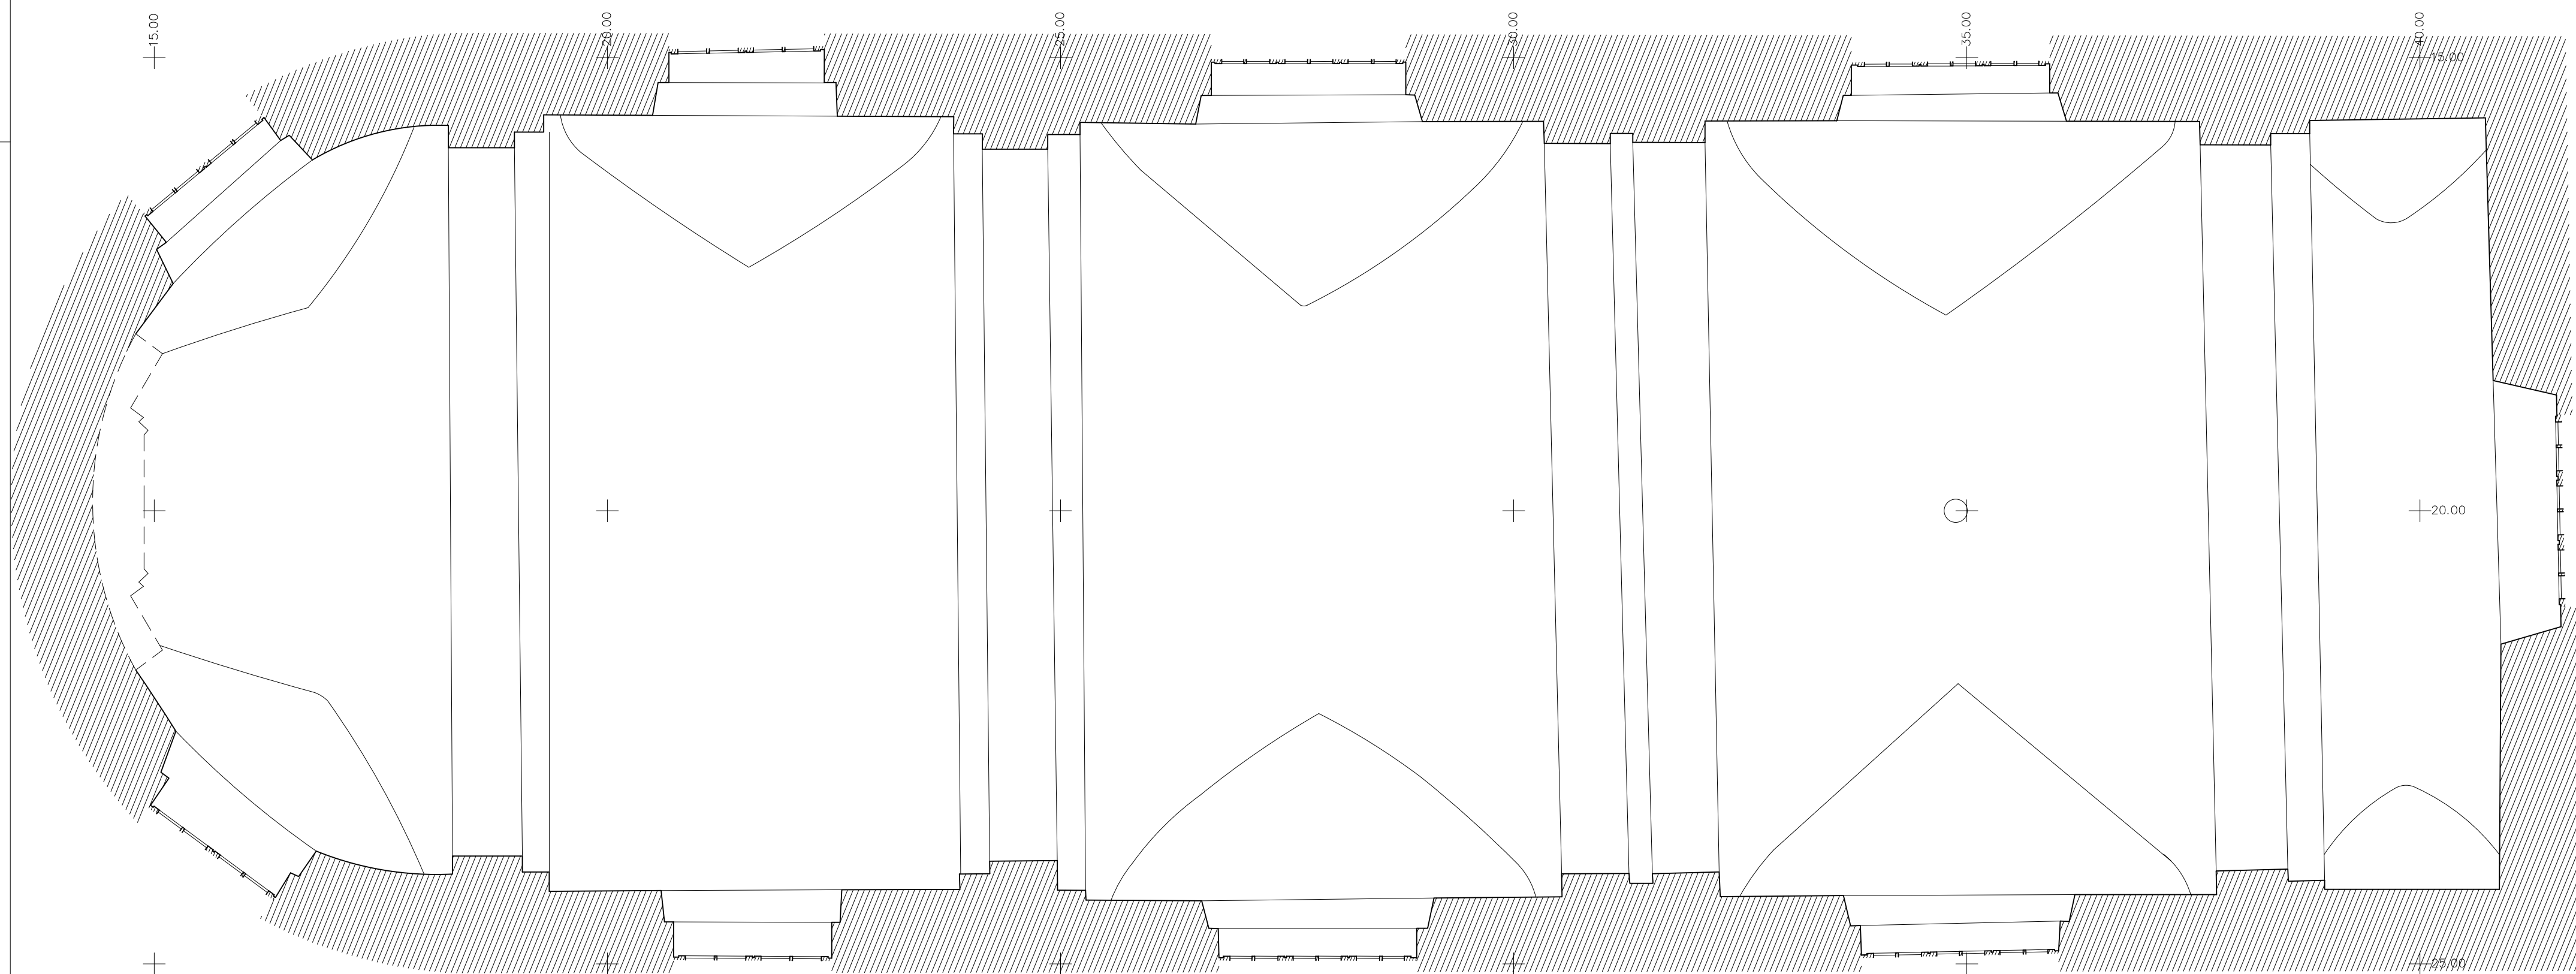

<div><div>ARCHITEKTŪRINIAI FOTOGRAMETRINIAI APMATAVIMAI</div></div>			VILNIAUS KALVARIJŲ KOPLEKSO ŠV. KRYŽIAUS ATRADIMO BAŽNYČIA, VAD. KALVARIJŲ. (UNIKALUS KODAS 1038) VILNIAUS MIESTO SAV., VILNIAUS M., KALVARIJŲ G. 327				
			LUBŲ PLANAS ALT. 10.00 M 1:50		ARCHITEKTŪRINIAI FOTOGRAMETRINIAI APMATAVIMAI		
GR.VADOVAS	J.VAITULEVIČIUS				STADIJA	LAPAS	LAPŲ
FOTOGRAMETRIJA	J.VAITULEVIČIUS						
ATLIKO	P.MACIAUSKAS						
					PPD	14	14
DATA 2023.07							