


ŽEMĖS SKLYPO PLANAS M 1:2000
Sklypo plotas 328732 m²

Kadastras:	vietovė	Kauno					blokas			sklypas			
Žemės sklypo kadastro Nr.		1	9	0	1	0	1	8	4	0	0	6	3
Savivaldybė		Kauno m.											
Seniūnija													
Gyvenamoji vietovė		Kauno m.											
Gatvė, namo Nr.		Karaliaus Mindaugo pr. 50											
Gretimybė		Gretimų žemės sklypo kadastro Nr.					Pastabos						
1-62							Karaliaus Mindaugo pr.						
62-1							up. Nemunas						

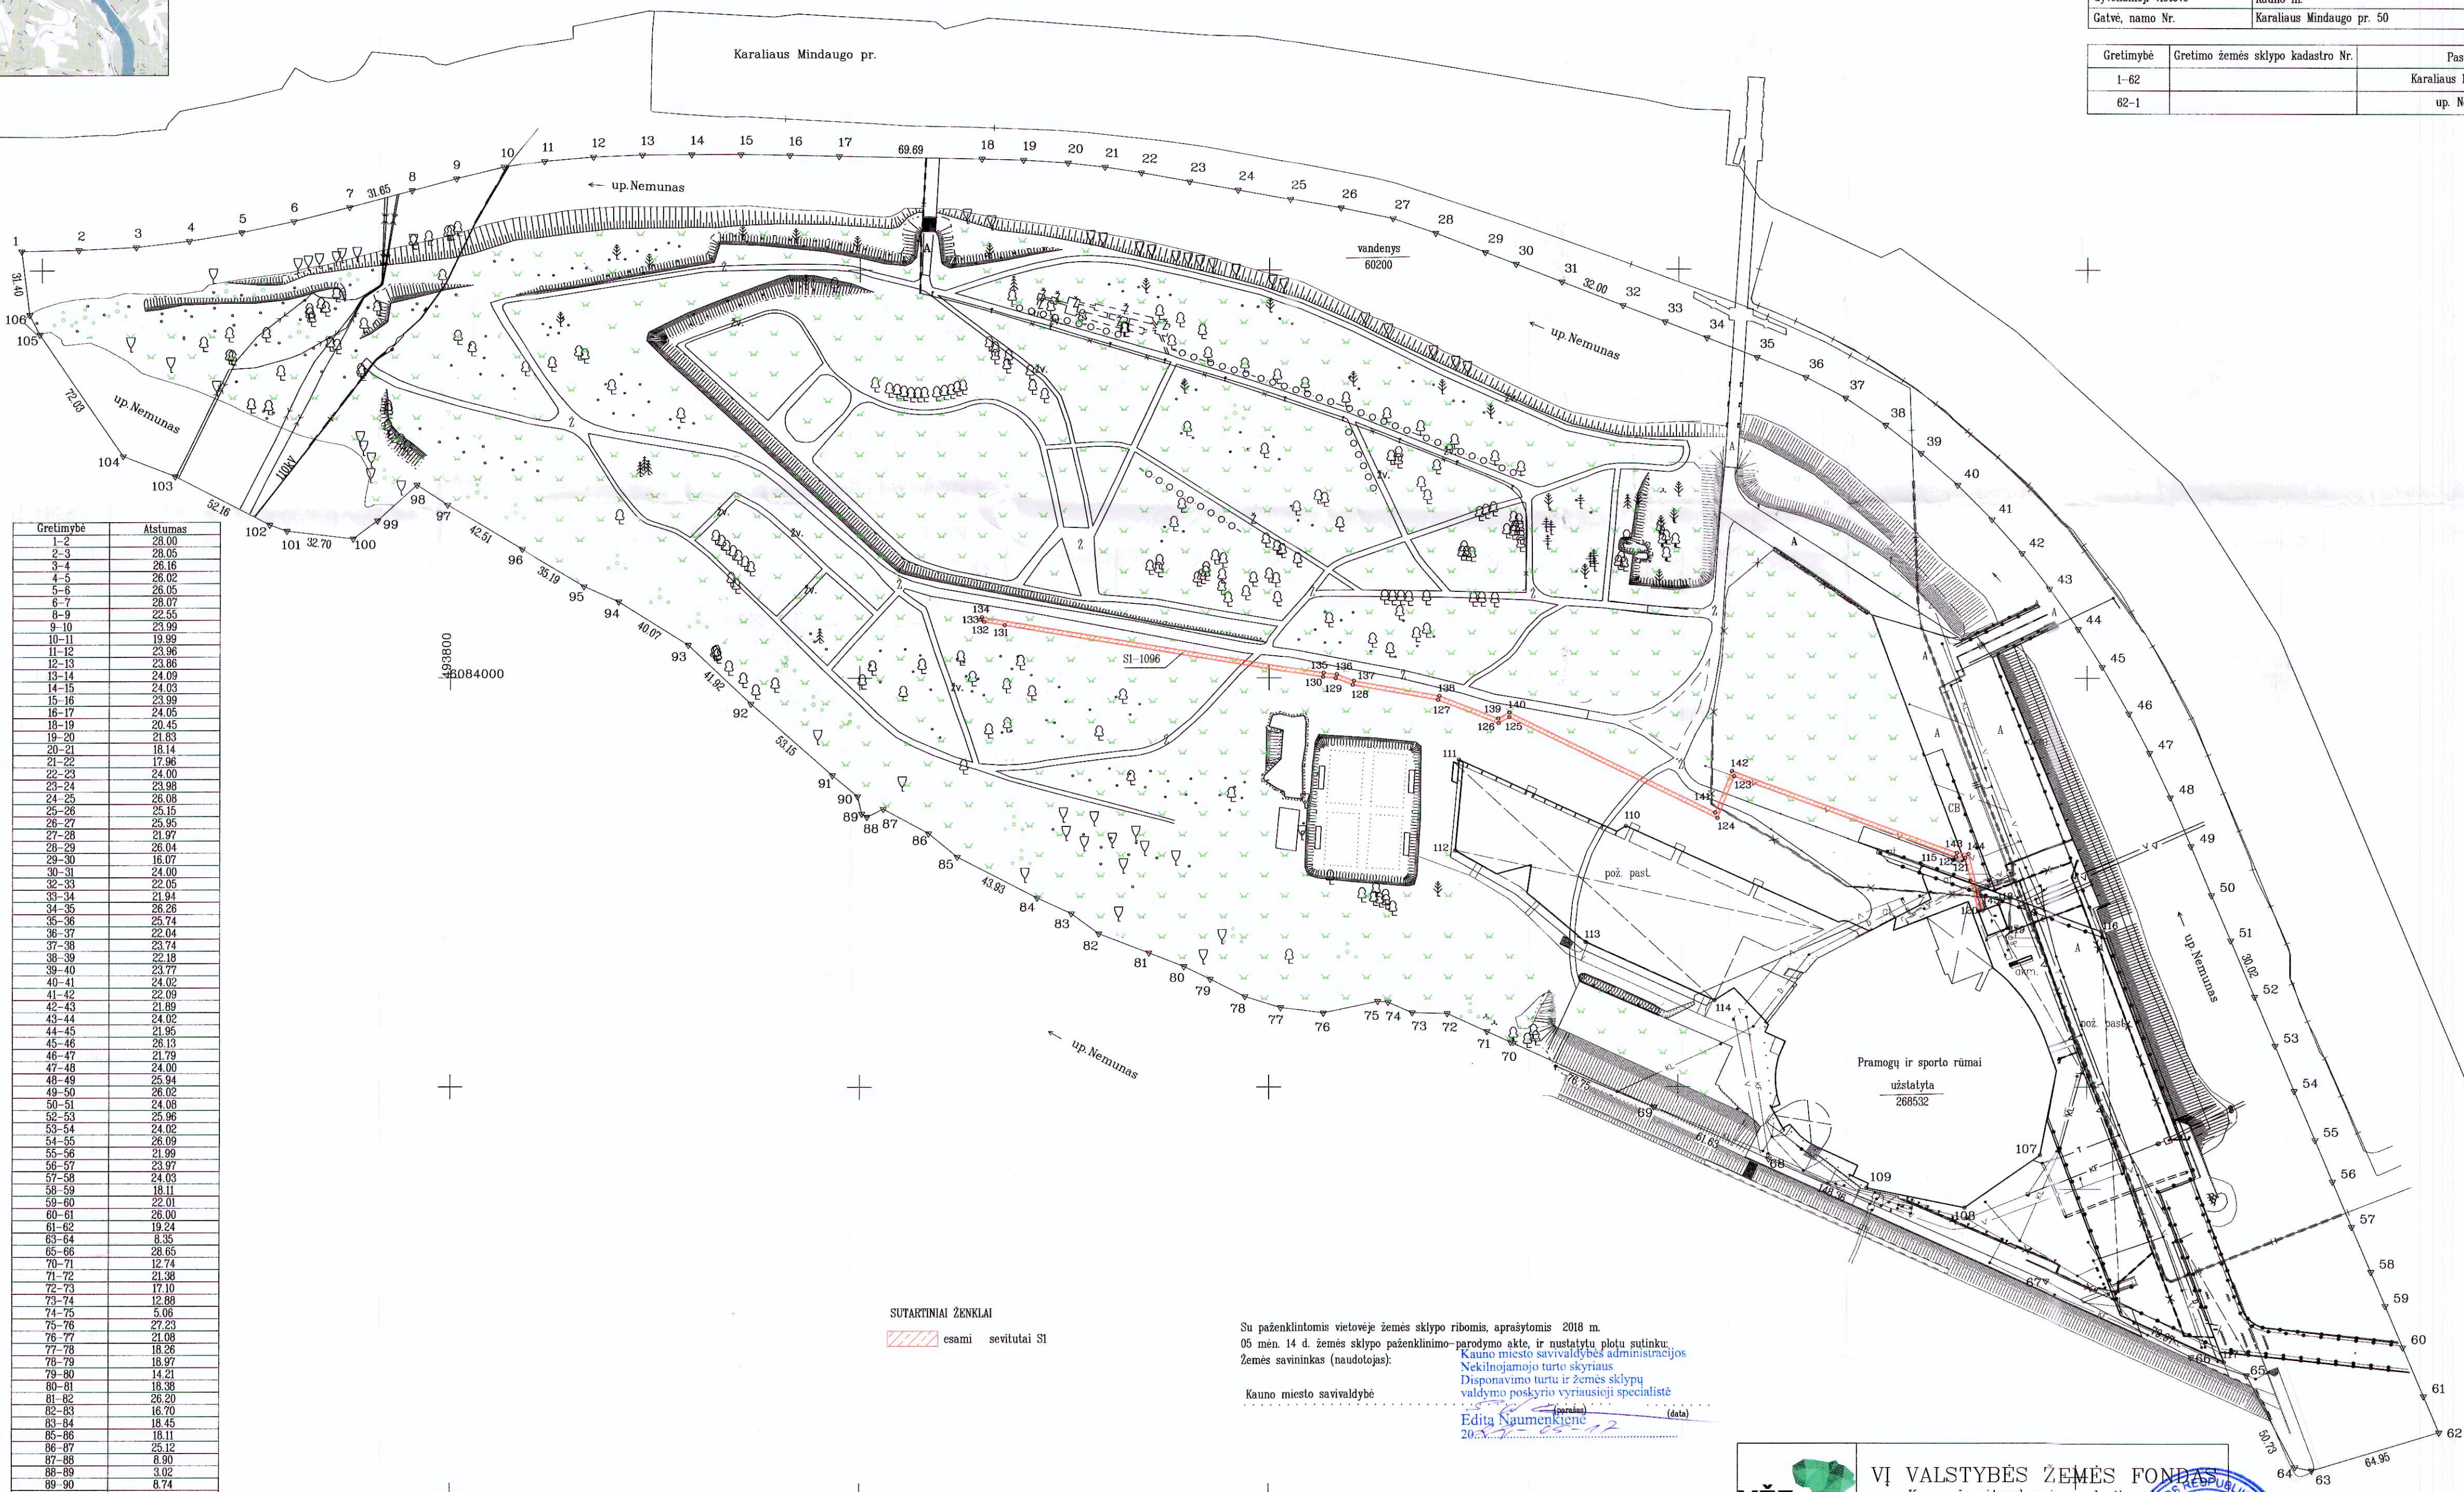

Gretimybė	Atstumas
1-2	26.00
2-3	26.05
3-4	26.16
4-5	26.02
5-6	26.05
6-7	26.07
8-9	22.55
9-10	23.99
10-11	19.99
11-12	23.96
12-13	23.86
13-14	24.09
14-15	24.03
15-16	23.99
16-17	24.05
18-19	20.45
19-20	21.83
20-21	18.14
21-22	17.96
22-23	24.00
23-24	23.98
24-25	26.08
25-26	25.15
26-27	25.95
27-28	21.97
28-29	26.04
29-30	16.07
30-31	24.00
32-33	22.05
33-34	21.94
34-35	26.26
35-36	25.74
36-37	22.04
37-38	23.74
38-39	22.18
39-40	23.77
40-41	24.02
41-42	22.89
42-43	21.89
43-44	24.02
44-45	21.95
45-46	26.13
46-47	21.79
47-48	24.00
48-49	25.94
49-50	26.02
50-51	24.08
52-53	25.96
53-54	24.02
54-55	26.09
55-56	21.99
56-57	23.97
57-58	24.03
58-59	18.11
59-60	22.01
60-61	26.00
61-62	19.24
63-64	8.35
65-66	28.65
70-71	12.74
71-72	21.38
72-73	17.10
73-74	12.88
74-75	5.06
75-76	27.23
76-77	21.08
77-78	18.26
78-79	18.97
79-80	14.21
80-81	18.38
81-82	26.20
82-83	16.70
83-84	18.45
85-86	18.11
86-87	25.12
87-88	8.90
88-89	3.02
89-90	8.74
90-91	16.02
94-95	18.59
97-98	18.22
98-99	26.24
99-100	14.78
101-102	9.01
103-104	27.34
105-106	10.76

SUTARTINIAI ŽENKLAI
esami sevitulai SI

Su paženklinomis vietovėse žemės sklypo ribomis, aprašytomis 2018 m.
05 mėn. 14 d. žemės sklypo paženklinimo - parodymo akto, ir nustatytu plotu sutinku:
Kauno miesto savivaldybės administracijos
Nekilnojamojo turto skyriaus
Disponavimo turto ir žemės sklypų
valdymo poskyrio vyriausioji specialistė
Edita Naumenkienė
2023.05.12 (data)

VĮ VALSTYBĖS ŽEMĖS FONDAS
Kauno žemėtvarkos ir geodezijos skyrius
K. Donelaičio 33, LT-44240 Kaunas, el. p. kaunas@vzf.lt, t. 8 698 61115

Pareigos	Pasasas	Vardas, pavardė	Data
Projektų vadovė	Iveta Apanavičienė		2022-05-09
Vyr. specialistė	Jūratė Piličiauskienė		2022-05-09

Matininko kvalifikacijos pažymėjimo Nr.: 2M-M-156



ŽEMĖS SKLYPO PLANAS M 1:2000

Žemės sklypo plotas 328732 m²

KOORDINAČIŲ ŽINIARAŠTIS

Koordināciju sistēma: LKS-94

Taško Nr.	Kodas	X	Y	Taško Nr.	Kodas	X	Y	Taško Nr.	Kodas	X	Y
1	R	6084209.42	493589.98	70	R	6083821.74	494318.28	139	S	6083979.76	494312.09
2	R	6084209.98	493617.98	71	R	6083827.00	494306.68	140	S	6083982.73	494317.46
3	R	6084211.34	493645.99	72	R	6083835.82	494287.20	141	S	6083934.12	494418.13
4	R	6084214.35	493671.97	73	R	6083836.18	494270.10	142	S	6083954.22	494426.29
5	R	6084218.44	493697.67	74	R	6083841.34	494258.31	143	S	6083914.23	494536.34
6	R	6084223.80	493723.16	75	R	6083841.71	494253.26	144	S	6083913.66	494542.06
7	R	6084230.62	493750.40	76	R	6083836.04	494226.62	145	S	6083886.05	494548.97
8	R	6084238.74	493780.98	77	R	6083838.85	494205.73				
9	R	6084244.47	493802.79	78	R	6083844.27	494188.29				
10	R	6084250.23	493826.07	79	R	6083852.80	494171.35				
11	R	6084253.32	493845.82	80	R	6083858.95	494158.55				
12	R	6084255.37	493869.69	81	R	6083865.61	494141.42				
13	R	6084256.32	493893.54	82	R	6083874.97	494116.94				
14	R	6084256.44	493917.62	83	R	6083884.86	494103.49				
15	R	6084256.47	493941.65	84	R	6083892.51	494086.70				
16	R	6084256.02	493965.63	85	R	6083912.51	494047.59				
17	R	6084255.51	493989.68	86	R	6083923.98	494033.57				
18	R	6084254.10	494059.35	87	R	6083935.91	494011.47				
19	R	6084253.51	494079.80	88	R	6083932.00	494003.47				
20	R	6084252.11	494101.59	89	R	6083933.62	494000.92				
21	R	6084250.10	494119.61	90	R	6083942.13	493998.93				
22	R	6084247.32	494137.36	91	R	6083952.41	493986.65				
23	R	6084243.07	494160.97	92	R	6083987.54	493946.76				
24	R	6084238.81	494184.57	93	R	6084016.22	493916.19				
25	R	6084234.19	494210.23	94	R	6084037.42	493882.19				
26	R	6084229.73	494234.99	95	R	6084044.94	493865.20				
27	R	6084224.55	494260.41	96	R	6084063.10	493835.05				
28	R	6084217.41	494281.19	97	R	6084084.87	493798.54				
29	R	6084208.09	494305.50	98	R	6084094.83	493783.28				
30	R	6084202.36	494320.52	99	R	6084077.08	493763.97				
31	R	6084193.76	494342.93	100	R	6084068.20	493752.15				
32	R	6084182.29	494372.80	101	R	6084072.09	493719.69				
33	R	6084174.36	494393.38	102	R	6084075.17	493711.23				
34	R	6084166.50	494413.86	103	R	6084099.30	493664.99				
35	R	6084157.04	494438.36	104	R	6084109.29	493639.55				
36	R	6084147.32	494462.19	105	R	6084168.72	493598.86				
37	R	6084137.12	494481.73	106	R	6084178.26	493593.89				
38	R	6084123.81	494501.38	107	NK	6083766.18	494577.09				
39	R	6084110.04	494518.77	108	NK	6083740.60	494540.30				
40	R	6084094.40	494536.68	109	NK	6083750.34	494492.32				
41	R	6084077.23	494553.46	110	NK	6083927.40	494374.46				
42	R	6084060.68	494568.10	111	NK	6083959.74	494292.84				
43	R	6084043.46	494581.61	112	NK	6083915.33	494291.06				
44	R	6084023.95	494595.63	113	NK	6083870.75	494354.90				
45	R	6084005.43	494607.39	114	NK	6083842.26	494417.86				
46	R	6083982.74	494620.36	115	NK	6083908.14	494519.25				
47	R	6083963.44	494630.49	116	NK	6083876.04	494607.01				
48	R	6083941.71	494640.67	117	NK	6083665.33	494667.13				
49	R	6083917.84	494650.82	118	NK	6083888.98	494556.86				
50	R	6083893.86	494660.91	119	NK	6083877.37	494561.20				
51	R	6083871.68	494670.31	120	S	6083885.51	494547.04				
52	R	6083844.05	494682.04	121	S	6083911.81	494540.46				
53	R	6083820.11	494692.09	122	S	6083912.27	494535.92				
54	R	6083797.98	494701.41	123	S	6083951.67	494427.41				
55	R	6083773.96	494711.60	124	S	6083931.39	494419.18				
56	R	6083753.72	494720.18	125	S	6083980.48	494317.52				
57	R	6083731.64	494729.52	126	S	6083977.56	494312.24				
58	R	6083709.52	494738.93	127	S	6083988.86	494282.69				
59	R	6083692.84	494745.96	128	S	6083996.24	494240.95				
60	R	6083672.57	494754.53	129	S	6083999.48	494232.64				
61	R	6083648.66	494764.72	130	S	6084000.12	494226.41				
62	R	6083630.92	494772.19	131	S	6084025.73	494070.73				
63	R	6083612.28	494709.97	132	S	6084027.38	494060.53				
64	R	6083613.94	494701.79	133	S	6084028.48	494058.86				
65	R	6083658.85	494678.19	134	S	6084029.58	494059.51				
66	R	6083667.81	494650.99	135	S	6084002.13	494226.68				
67	R	6083704.84	494580.10	136	S	6084001.44	494233.16				
68	R	6083764.67	494444.35	137	S	6083998.18	494241.49				
69	R	6083790.10	494388.21	138	S	6083990.80	494283.23				

Žemės sklypo centro koordinatės		Darbo LitPOS laikas						
Koordinatčių sistema	Koordinatės X/Y	Data	2018-05-14					
Valstybinė LKS-1994	X=6084011.55 Y=494235.39	Prisijungta	09:00					
		Atsijungta	17:00					
Žiniaraštį sudarė:		JURATĖ PILIČIAUSKIENĖ		2M-M-156	2022-05-05			
v. pavardė		kval. paž. nr.	parašas	data				

★ 2 1 7 7 5 5 3 6 4 3 ★