


PIRMAS AUKŠTAS

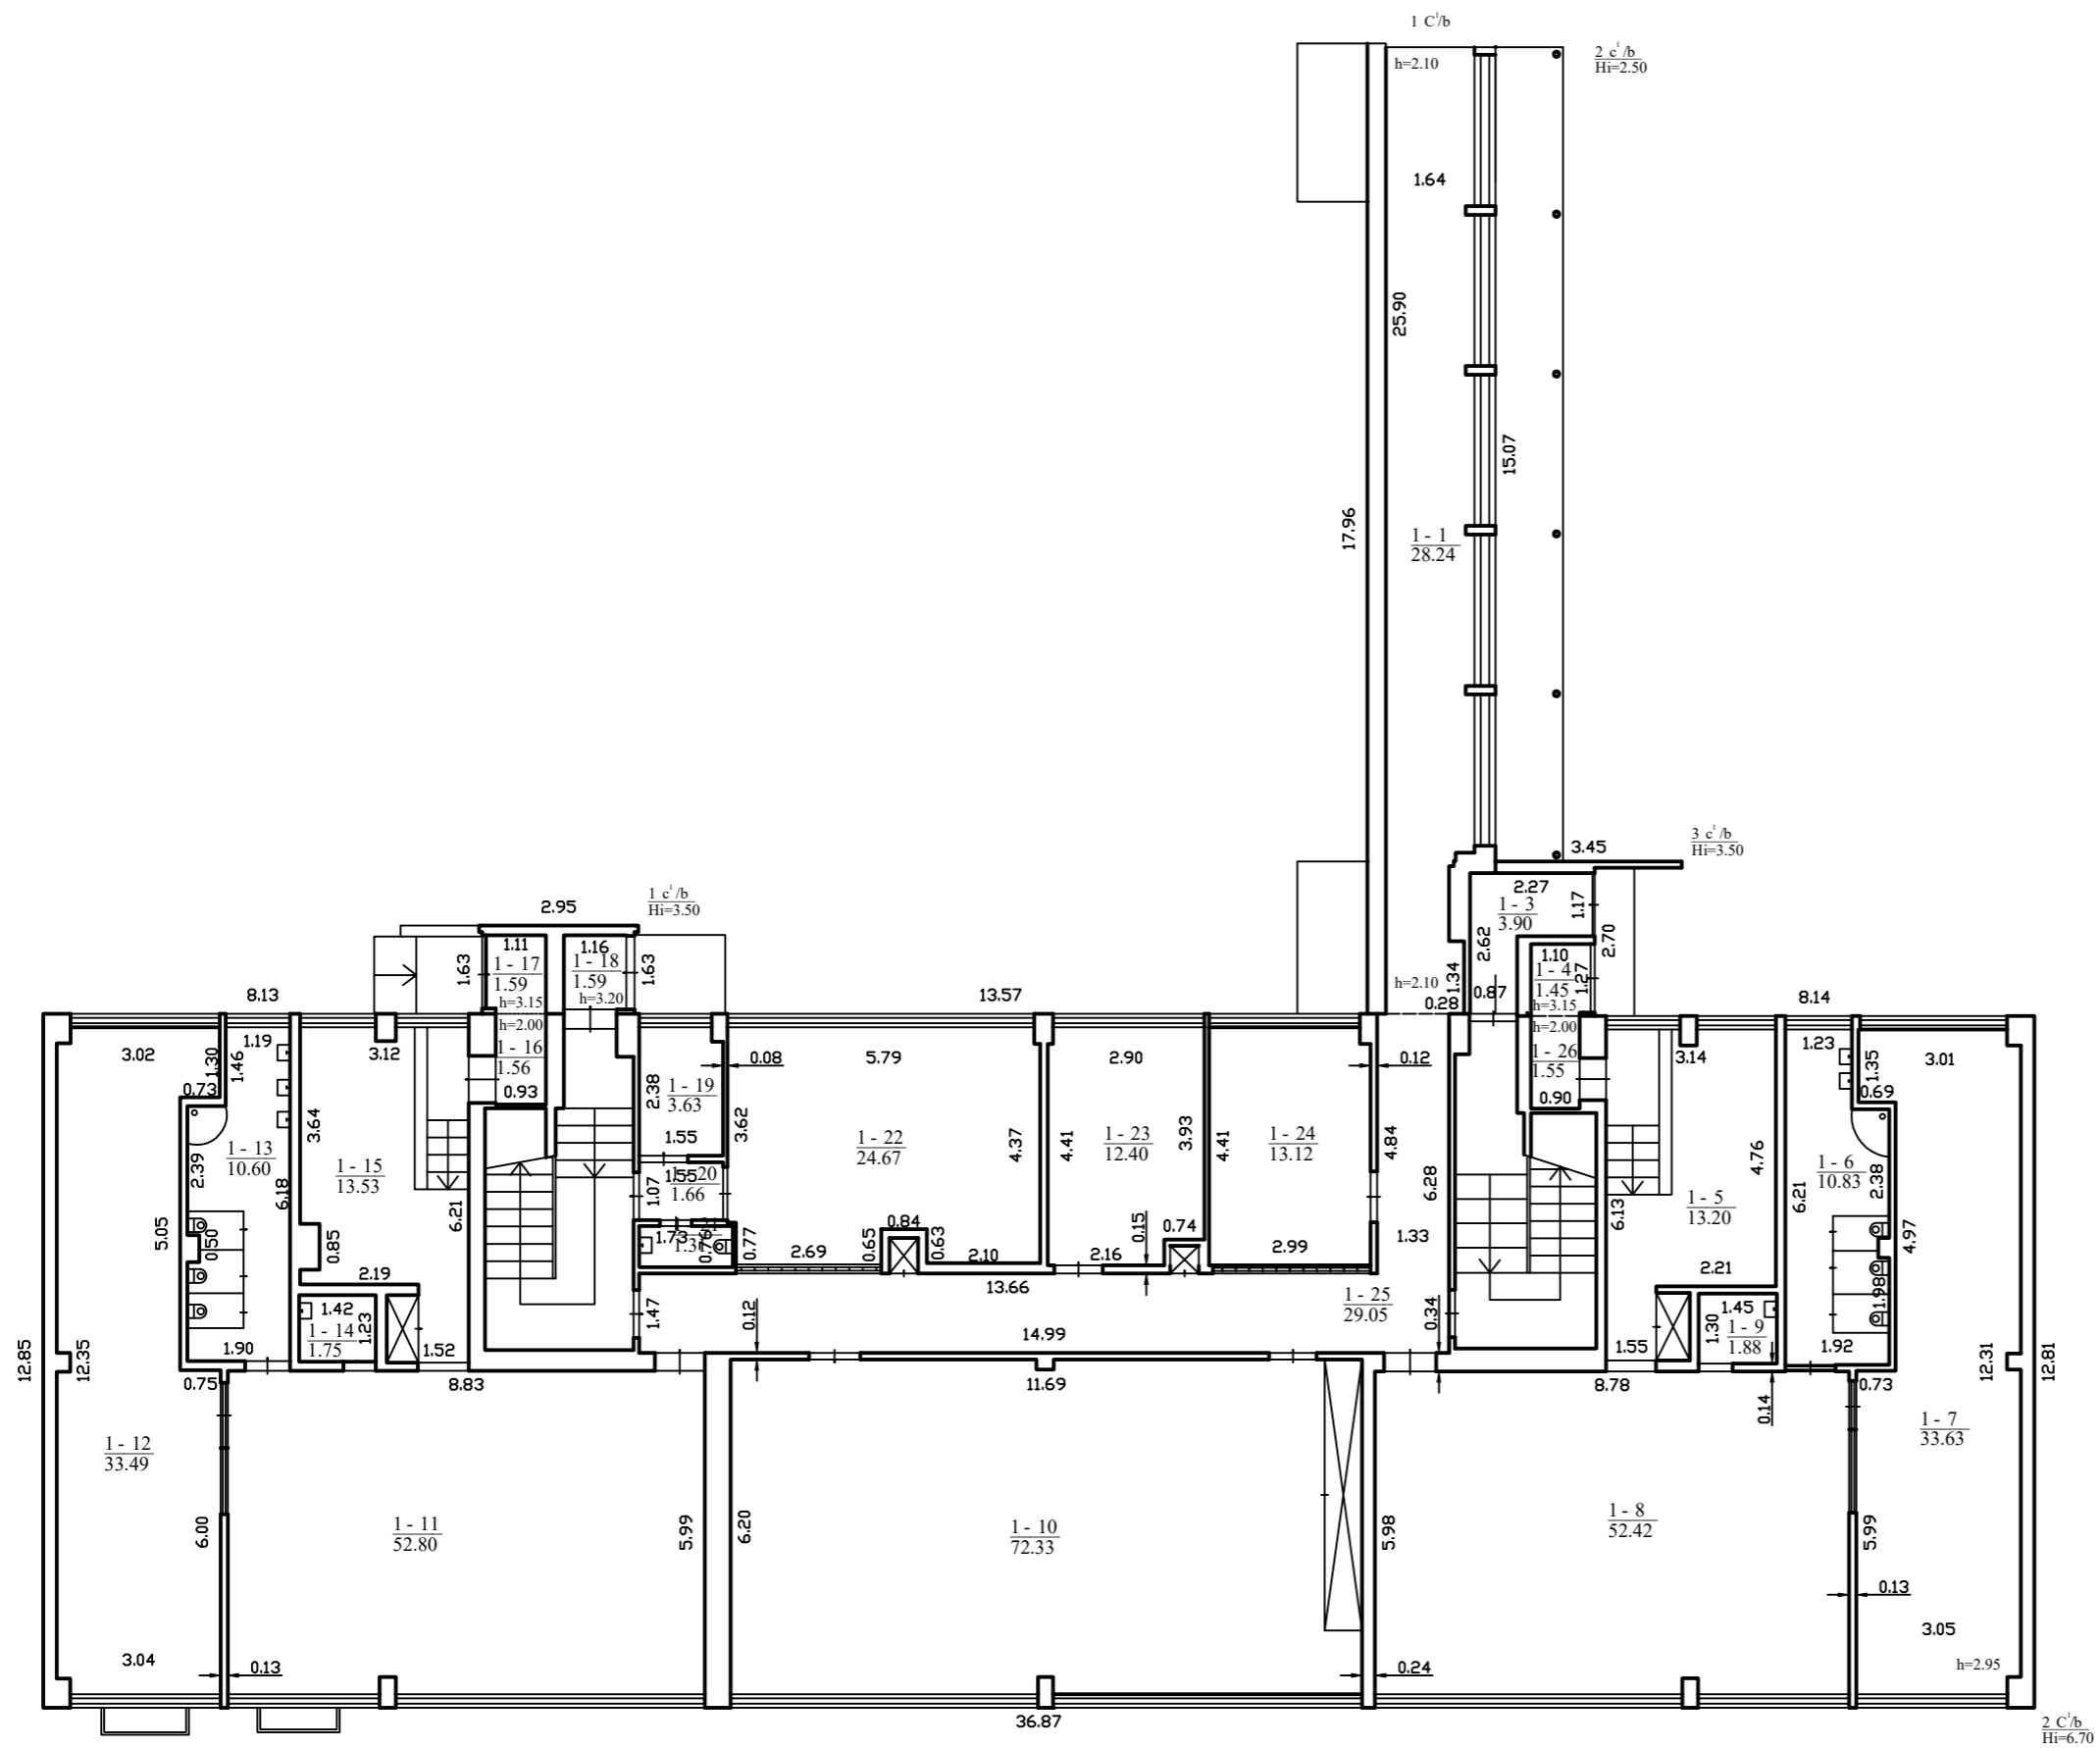

MB "Geoaksis", kodas: 304469724, adresas: Kaunas, R. Kalantos g. 34 kontaktinis adresas (-ai): Kaunas, R. Kalantos g. 34, el. pašto adresas (-ai): neringa.geoaksis@gmail.com, tel.: + 370 674 837 74		
Matininko kvalifikacijos pažymėjimo Nr.	Pareigos	Vardas ir pavardė
2M-M-2436	Matininkė	NERINGA BRUNDZIENĖ
Adresas: Kauno m. sav. Kauno m. Antanavos g. 17		
Pastato žymėjimas plane	2C2b	
Kadastro duomenų nustatymo data	2020-11-18	
Plano parengimo data	2020-11-18	
Mastelis	1:100	



1122030339