



Principinis medinio tako pjūvis
M1:10

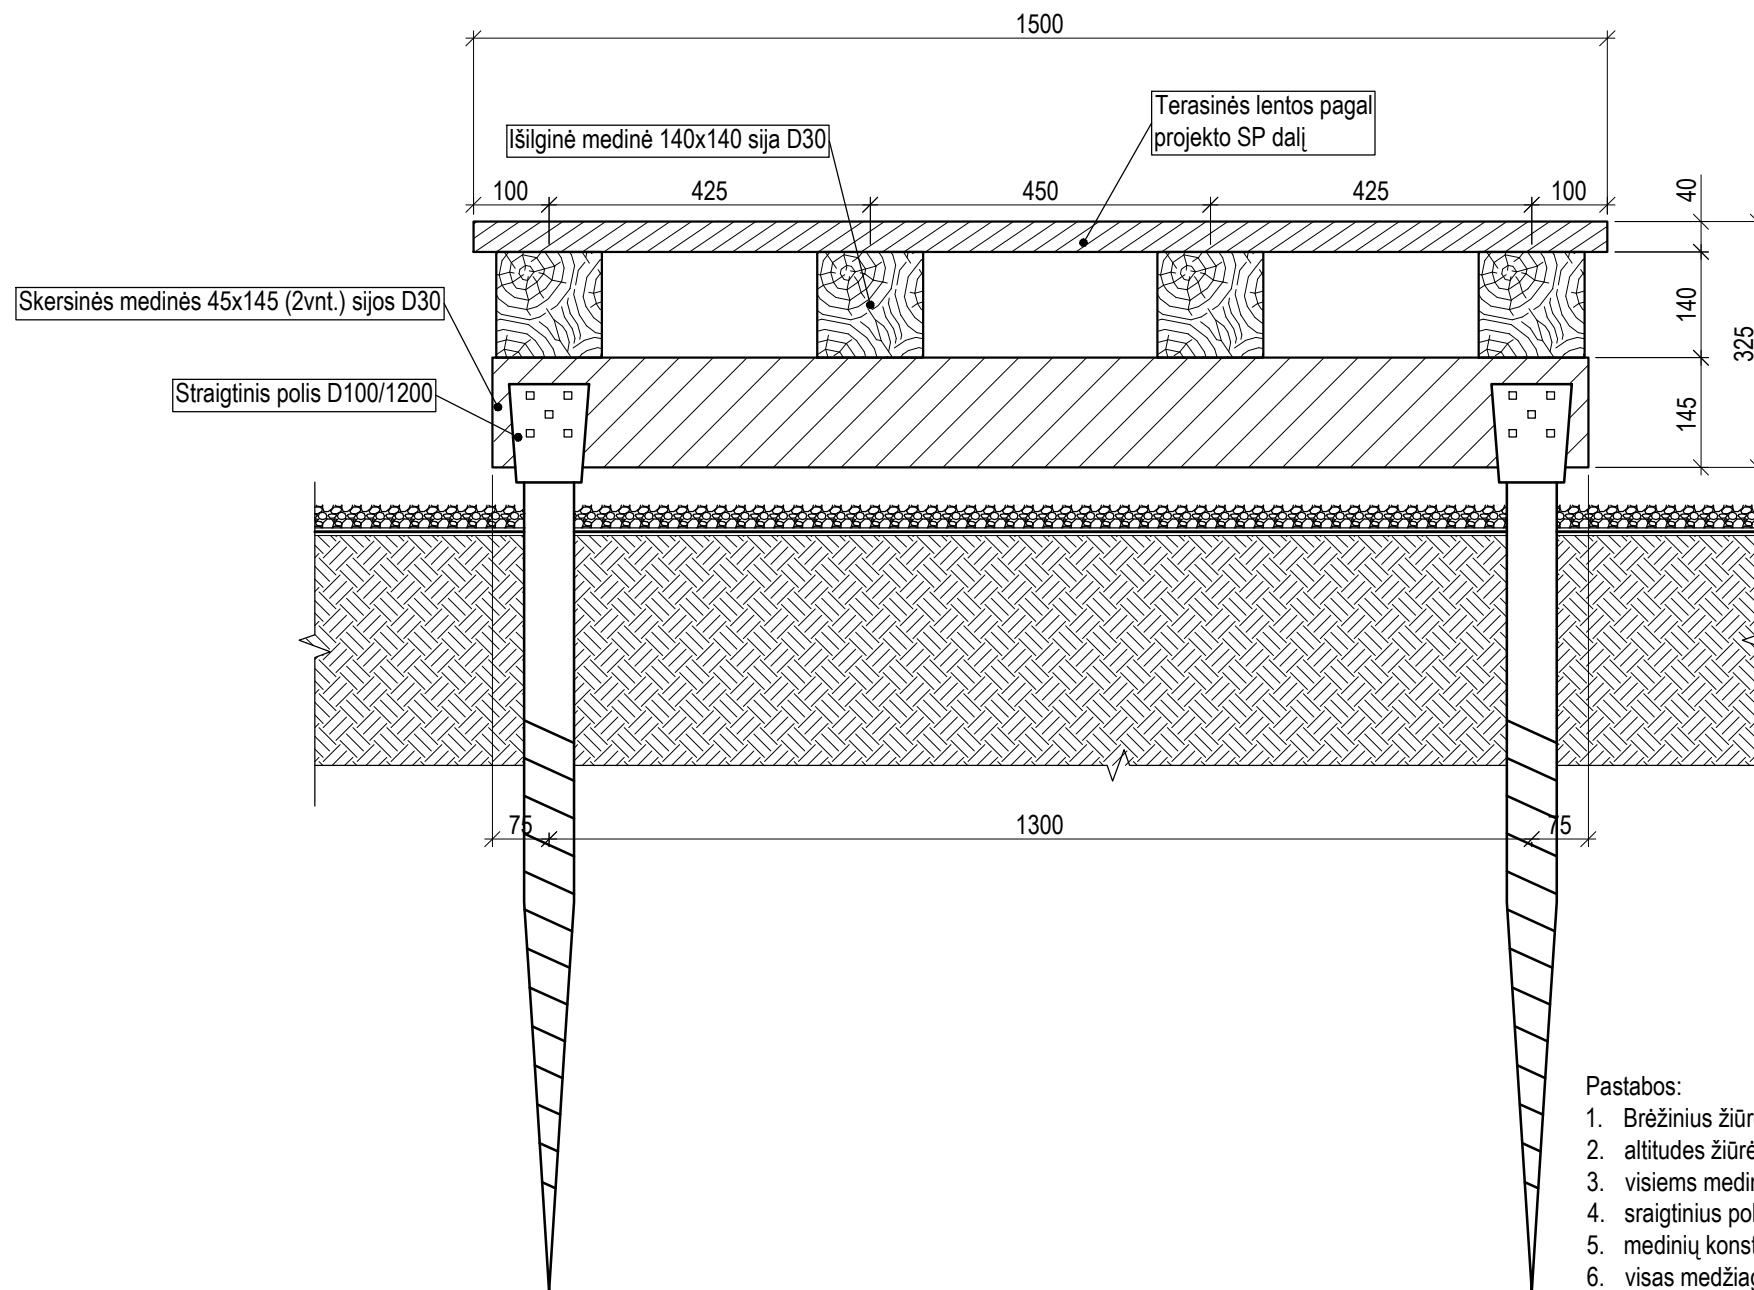


Pastabos:

1. Brėžinius žiūrėti kartu su sklypo sutvarkymo (SP) dalimi;
2. altitudes žiūrėti projekto sklypo sutvarkymo (SP) dalyje;
3. visiems mediniams elementams užtikrinti ilgaamžiškumą pagal naudojimo klasę 4.1 (LST EN 335);
4. sraiginius polius įrengti pagal pasirinkto gamintojo nurodymus;
5. medinių konstrukcijų tvirtinimui naudoti cinkuotus jungiamuosius elementus;
6. visas medžiagas ir gaminius įrengti griežtai pagal gamintojo rekomendacijas ir sistemą (naudojant papildomas medžiagas, jeigu yra). Medžiagų, gaminių ir sistemos įrengimo reikalavimus reikia suderinti su techninės priežiūros ir projekto vykdymo priežiūros vadovais;
7. naudojant šį dokumentą turi būti naudojami taikymo metu galiojantys nedatuotomis nuorodomis nurodytų leidinių leidimai. Kai nuorodos pateikiamos be datos, galioja naujausias dokumento leidimas.


0	2024	Statybos leidimui, konkursui.			
Laida	Išleidimo data	Laidos statusas. Keitimo priežastis (jei taikoma)			
KVAL. PATV. DOK. NR.	 Įm.k.: 302638855 Ulonų g. 2, Vilnius Telefonas: +37060979272 El.paštas: info@aplan.lt		STATINIO PROJEKTO PAVADINIMAS Šeškinės šlaitų geomorfologinio draustinio teritorijos su prieigomis tvarkymo ir kitos paskirties inžinerinių statinių, susisiekimo komunikacijų, inžinerinių tinklų tarp Geležinio Vilko g. ir Ukmergės g., Vilniuje, statybos projektas		
A1217/3803	PV	A. Andrašiūnas	DOKUMENTO PAVADINIMAS Principinis medinio tako pjūvis Laida 0		
37520	PDV	V. Juodagalvis			
	Inž.	A. Zovaitė			
	Inž.	V. Gegužis			
KALBOS TRUMP. LT	STATYTOJAS IR (ARBA) UŽSAKOVAS Vilniaus miesto savivaldybės administracija		DOKUMENTO ŽYMUO 23.643268-TP-SK.B-701	Lapas 1	Lapų 1

Principinis pakelto tako pjūvis
M1:20

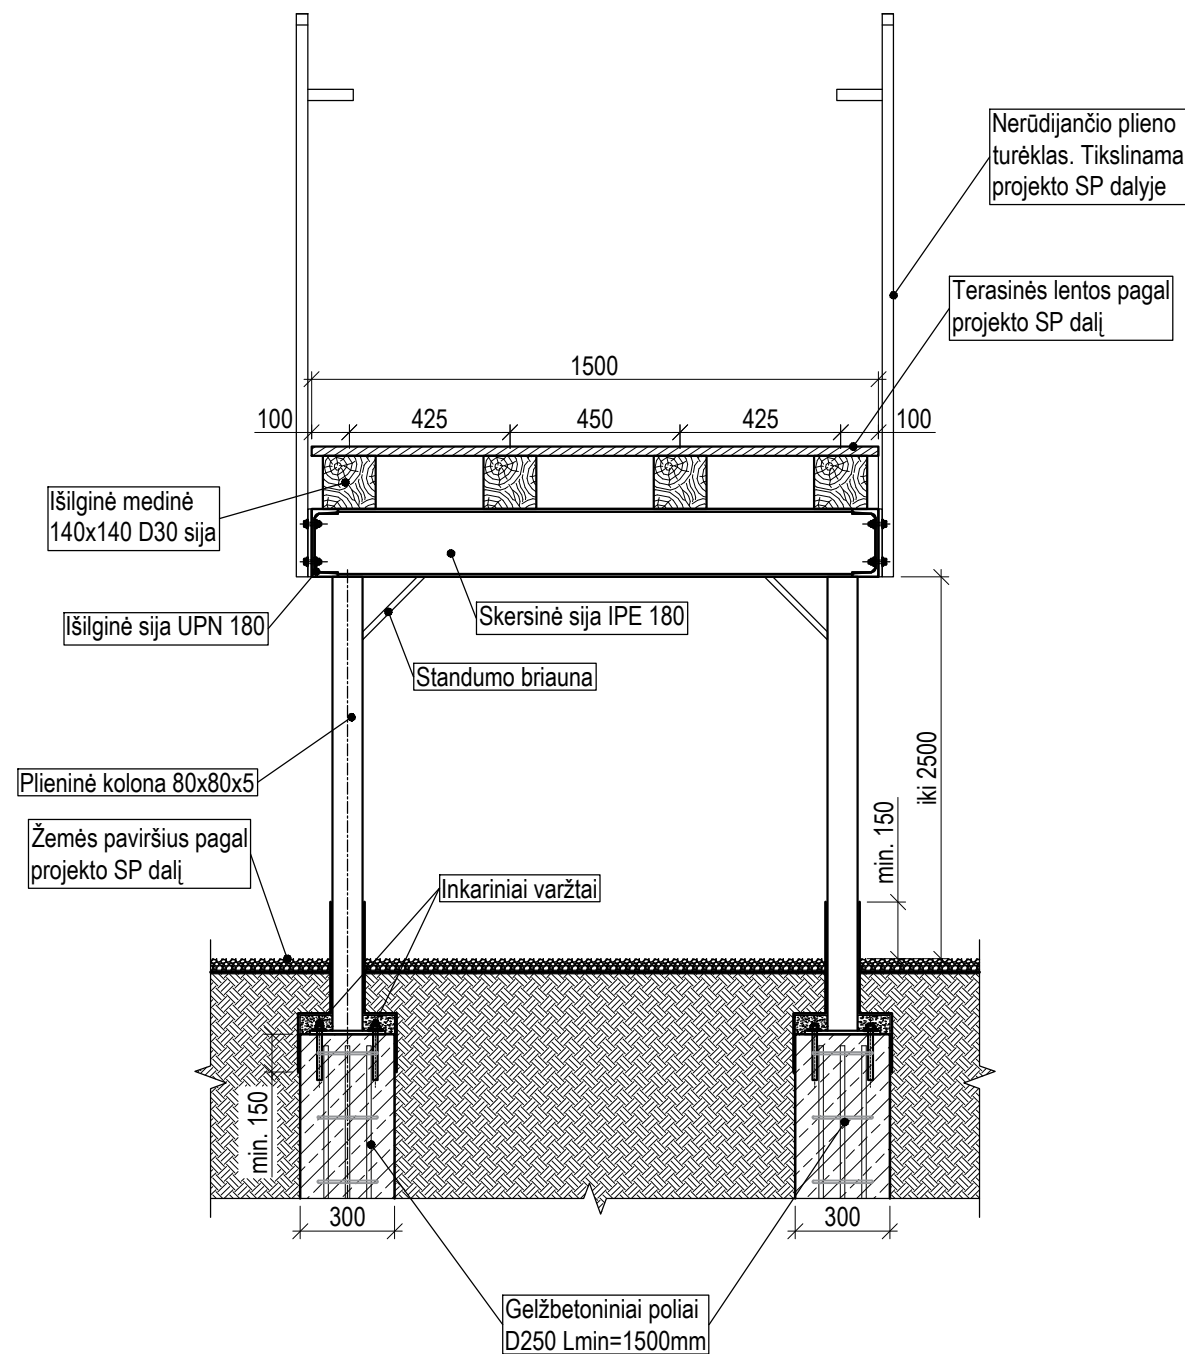


Pastabos:


- brėžinius žiūrėti kartu su sklypo sutvarkymo (SP) dalimi;
- altitudes žiūrėti projekto sklypo sutvarkymo (SP) dalyje;
- visiems mediniams elementams užtikrinti ilgaamžiškumą pagal naudojimo klasę 4.1 (LST EN 335);
- sraiginius polius įrengti pagal pasirinkto gamintojo nurodymus;
- medinių konstrukcijų tvirtinimui naudoti cinkuotus jungiamuosius elementus;
- plienines konstrukcijų dalis įgiltas grunte ir konstrukcijų paviršius besiribojančius su gruntu padengti 2 sluoksniais skystos hidroizoliacijos;
- konstrukcijas padengti antikorozine danga, užtikrinant apsaugą nuo korozijos pagal atmosferos korozivumo kategoriją nurodyta žiniaraštyje pagal LST EN ISO 12944-2, ilgaamžiškumą pagal LST EN ISO 12944-1;
- virinti visu lietimosi perimetru rankiniu būdu glaistytoju elektrodu ISO 2560-A-E 46 pagal LST EN ISO 2560;
- visas medžiagas ir gaminius įrengti griežtai pagal gamintojo rekomendacijas ir sistemą (naudojant papildomas medžiagas, jeigu yra). Medžiagų, gaminių ir sistemos įrengimo reikalavimus reikia suderinti su techninės priežiūros ir projekto vykdymo priežiūros vadovais;
- naudojant šį dokumentą turi būti naudojami taikymo metu galiojantys nedatuotomis nuorodomis nurodytų leidinių leidimai. Kai nuorodos pateikiamos be datos, galioja naujausias dokumento leidimas.

0	2024	Statybos leidimui, konkursui.		
Laida	Išleidimo data	Laidos statusas. Keitimo priežastis (jei taikoma)		
KVAL. PATV. DOK. NR.	 Įm.k.: 302638855 Ulonų g. 2, Vilnius Telefonas: +37060979272 El.paštas: info@aplan.lt		STATINIO PROJEKTO PAVADINIMAS Šeškinės šlaitų geomorfologinio draustinio teritorijos su prieigomis tvarkymo ir kitos paskirties inžinerinių statinių, susisiekimo komunikacijų, inžinerinių tinklų tarp Geležinio Vilko g. ir Ukmergės g., Vilniuje, statybos projektas	
A1217/3803	PV	A. Andrašiūnas	DOKUMENTO PAVADINIMAS Principinis pakelto tako pjūvis Laida 0	
37520	PDV	V. Juodagalvis		
	Inž.	A. Zovaitė		
	Inž.	V. Gegužis		
KALBOS TRUMP. LT	STATYTOJAS IR (ARBA) UŽSAKOVAS Vilniaus miesto savivaldybės administracija		DOKUMENTO ŽYMUO 23.643268-TP-SK.B-702	Lapas 1 Lapų 1

Pjūvis 1-1
M1:20

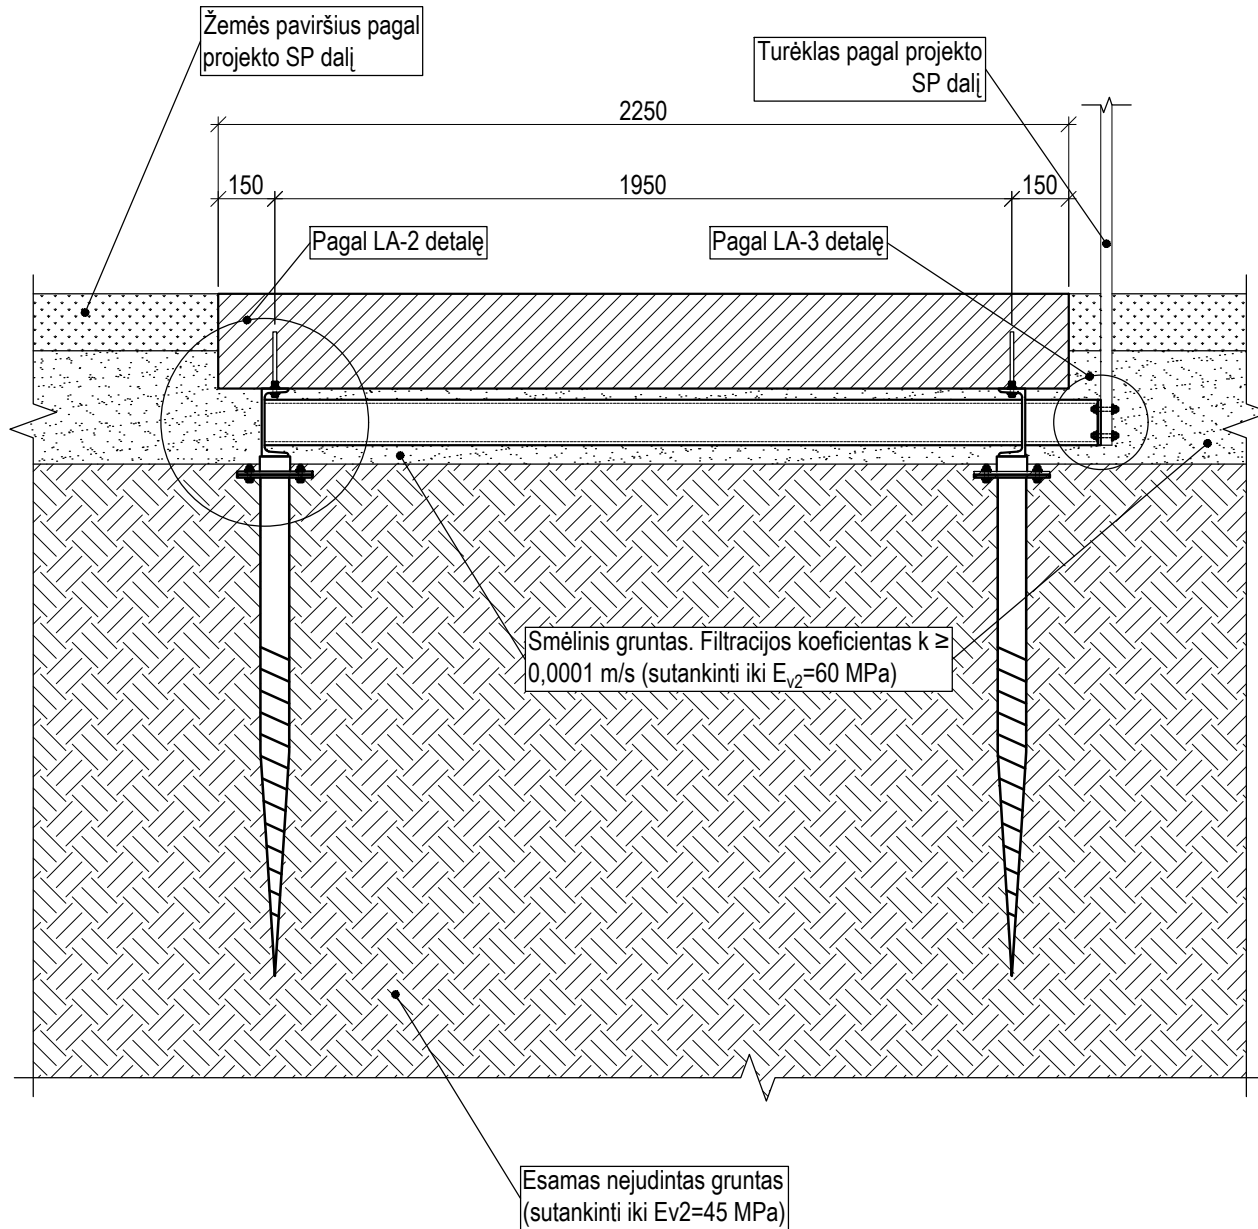


Principinis laiptų pjūvis
M1:20

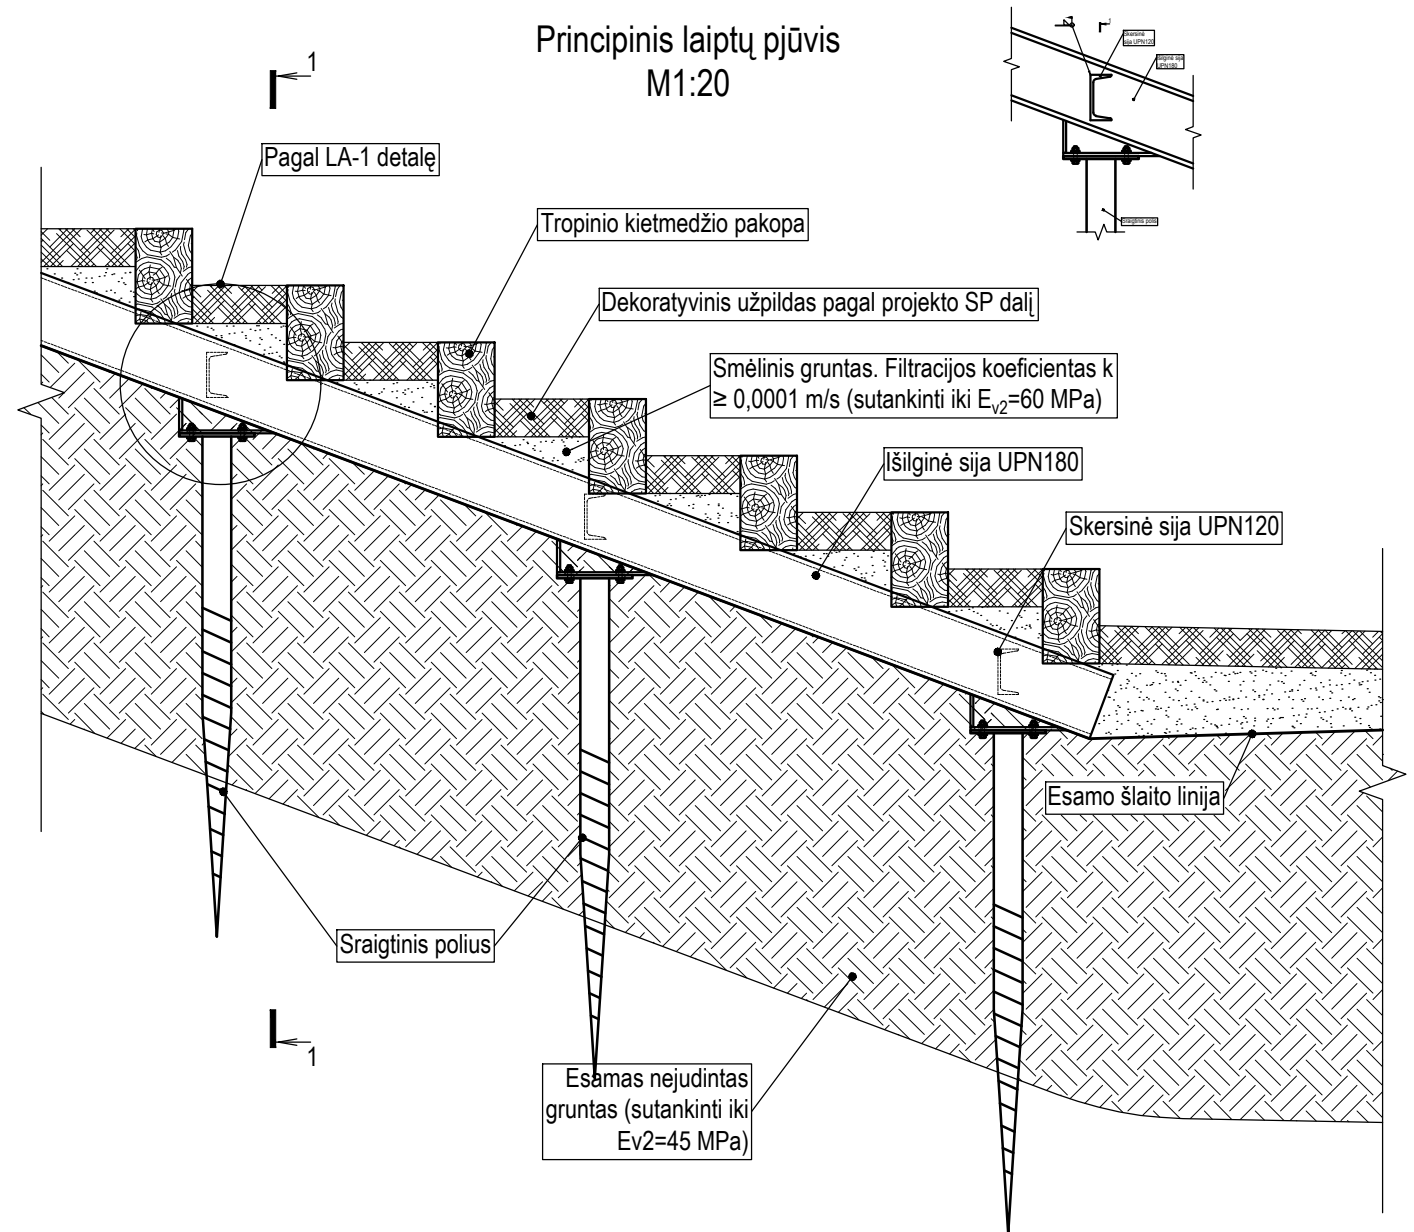


Pastabos:


- brėžinius žiūrėti kartu su sklypo sutvarkymo (SP) dalimi;
- altitudes žiūrėti projekto sklypo sutvarkymo (SP) dalyje;
- visiems mediniams elementams užtikrinti ilgaamžiškumą pagal naudojimo klasę 4.1 (LST EN 335);
- jeigu esamo grunto sluoksnis nesutankina iki reikiamų charakteristikų būtina numatyti grunto stiprinimą armuojant geotekstilės gaminius arba kitomis priemonėmis;
- medinių konstrukcijų tvirtinimui naudoti cinkuotus jungiamuosius elementus;
- konstrukcijas padengti antikorozine danga, užtikrinant apsaugą nuo korozijos pagal atmosferos korozivumo kategoriją nurodyta žiniaraštyje pagal LST EN ISO 12944-2, ilgaamžiškumą pagal LST EN ISO 12944-1;
- plienines konstrukcijų dalis įgilintas grunte ir konstrukcijų paviršius besiribojančius su gruntu padengti 2 sluoksniais skystos hidroizoliacijos;
- virinti visu lietimosi perimetru rankiniu būdu glaistytoju elektrodu ISO 2560-A-E 46 pagal LST EN ISO 2560;
- visas medžiagas ir gaminius įrengti griežtai pagal gamintojo rekomendacijas ir sistemą (naudojant papildomas medžiagas, jeigu yra). Medžiagų, gaminių ir sistemos įrengimo reikalavimus reikia suderinti su techninės priežiūros ir projekto vykdymo priežiūros vadovais;
- naudojant šį dokumentą turi būti naudojami taikymo metu galiojantys nedatuotomis nuorodomis nurodytų leidinių leidimai. Kai nuorodos pateikiamos be datos, galioja naujausias dokumento leidimas.

0	2024	Statybos leidimui, konkursui.			
Laida	Išleidimo data	Laidos statusas. Keitimo priežastis (jei taikoma)			
KVAL. PATV. DOK. NR.	 Įm.k.: 302638855 Ulonų g. 2, Vilnius Telefonas: +37060979272 El.paštas: info@aplan.lt		STATINIO PROJEKTO PAVADINIMAS Šeškinės šlaitų geomorfologinio draustinio teritorijos su prieigomis tvarkymo ir kitos paskirties inžinerinių statinių, susisiekimo komunikacijų, inžinerinių tinklų tarp Geležinio Vilko g. ir Ukmergės g., Vilniuje, statybos projektas		
A1217/3803	PV	A. Andrašiūnas	DOKUMENTO PAVADINIMAS		
37520	PDV	V. Juodagalvis	Principinis Mamuto laiptų pjūvis		
	Inž.	A. Zovaitė			
	Inž.	V. Gegužis			
KALBOS TRUMP. LT	STATYTOJAS IR (ARBA) UŽSAKOVAS Vilniaus miesto savivaldybės administracija		DOKUMENTO ŽYMUO 23.643268-TP-SK.B-703	Lapas 1	Lapų 1

Pjūvis 1-1
M1:20

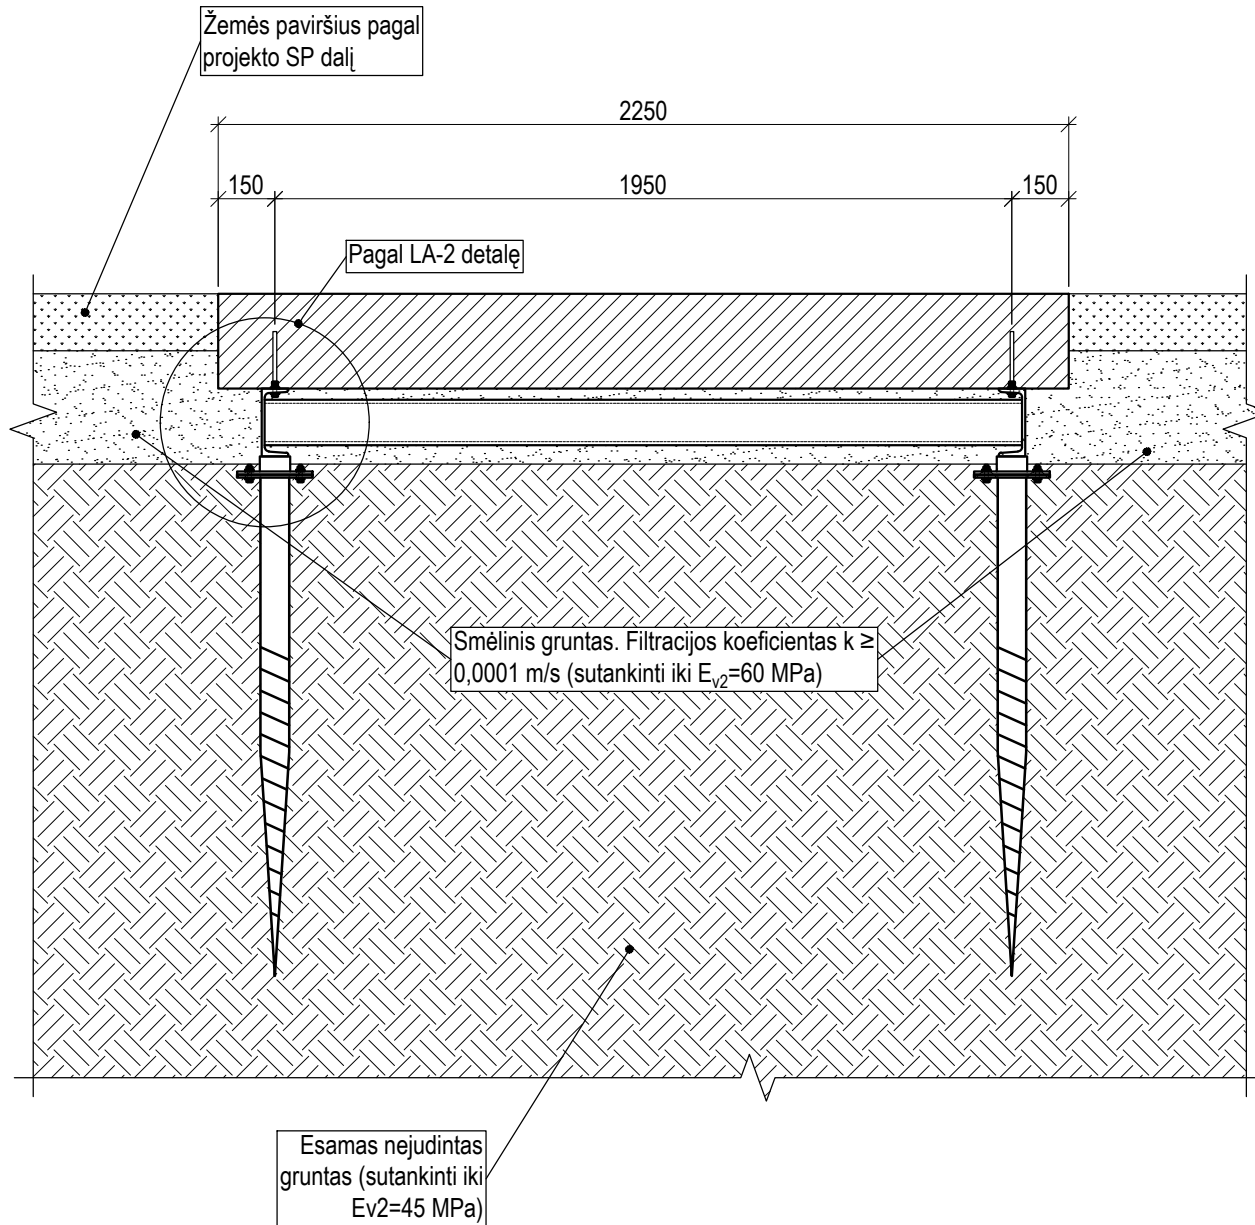


Principinis trijų pakopų laiptų pjūvis
M1:20

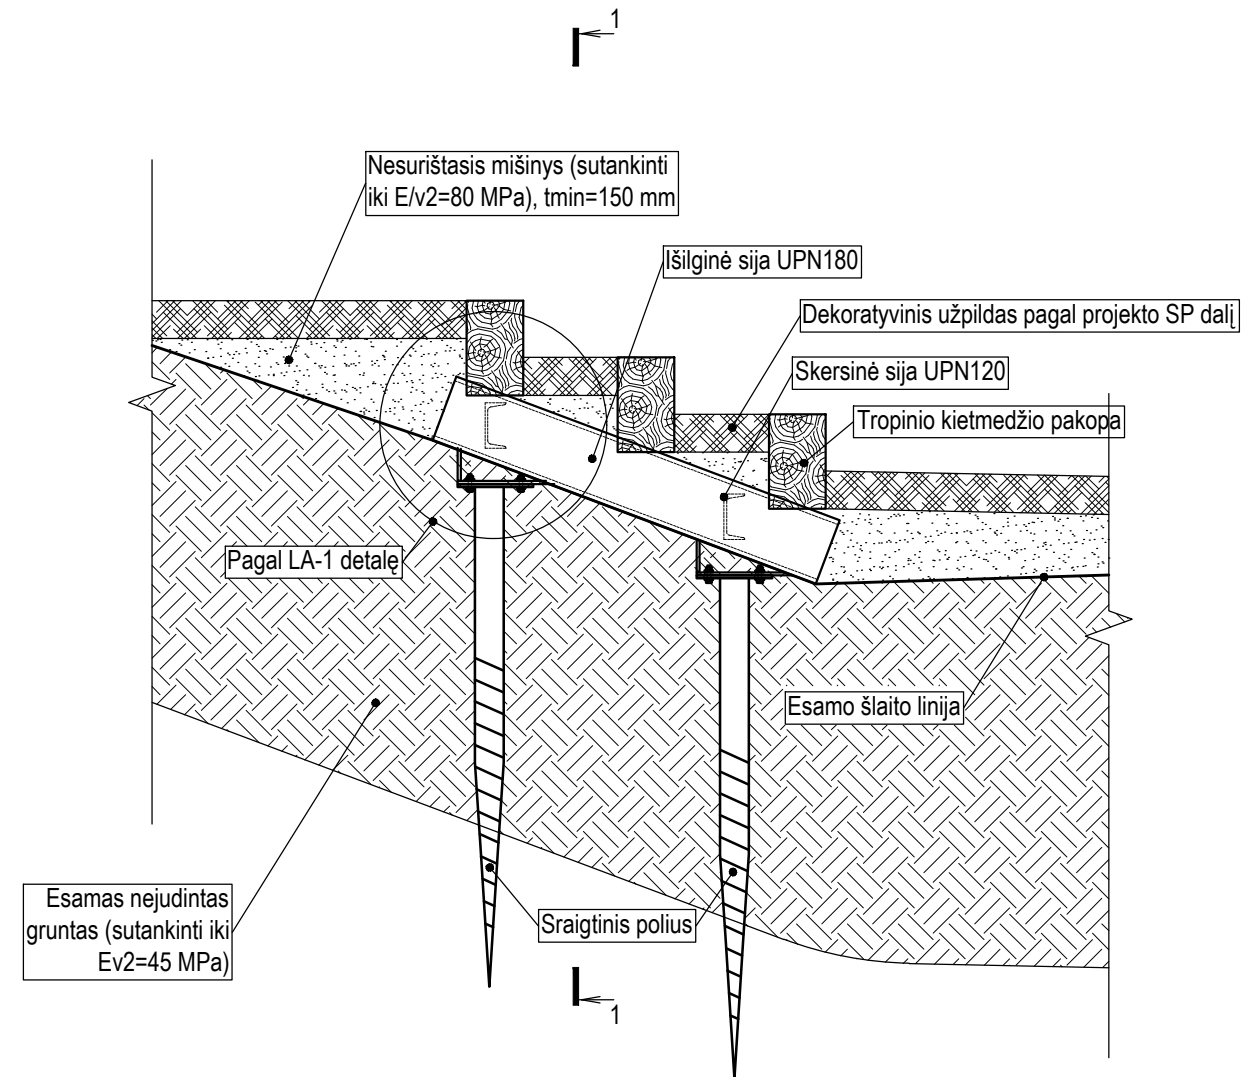


Pastabos:


- brėžinius žiūrėti kartu su sklypo sutvarkymo (SP) dalimi;
- altitudes žiūrėti projekto sklypo sutvarkymo (SP) dalyje;
- visiems mediniams elementams užtikrinti ilgaamžiškumą pagal naudojimo klasę 4.1 (LST EN 335);
- jeigu esamo grunto sluoksnis nesutankina iki reikiamų charakteristikų būtina numatyti grunto stiprinimą armuojant geotekstilės gaminius arba kitomis priemonėmis;
- medinių konstrukcijų tvirtinimui naudoti cinkuotus jungiamuosius elementus;
- konstrukcijas padengti antikorozine danga, užtikrinant apsaugą nuo korozijos pagal atmosferos korozivumo kategoriją nurodyta žiniaraštyje pagal LST EN ISO 12944-2, ilgaamžiškumą pagal LST EN ISO 12944-1;
- plienines konstrukcijų dalis įgilintas grunte ir konstrukcijų paviršius besiribojančius su gruntu padengti 2 sluoksniais skystos hidroizoliacijos;
- virinti visu lietimosi perimetru rankiniu būdu glaistytoju elektrodu ISO 2560-A-E 46 pagal LST EN ISO 2560;
- visas medžiagas ir gaminius įrengti griežtai pagal gamintojo rekomendacijas ir sistemą (naudojant papildomas medžiagas, jeigu yra). Medžiagų, gaminių ir sistemos įrengimo reikalavimus reikia suderinti su techninės priežiūros ir projekto vykdymo priežiūros vadovais;
- naudojant šį dokumentą turi būti naudojami taikymo metu galiojantys nedatuotomis nuorodomis nurodytų leidinių leidimai. Kai nuorodos pateikiamos be datos, galioja naujausias dokumento leidimas.

0	2024	Statybos leidimui, konkursui.	STATINIO PROJEKTO PAVADINIMAS		
Laida	Išleidimo data	Laidos statusas. Keitimo priežastis (jei taikoma)	Šeškinės šlaitų geomorfologinio draustinio teritorijos su prieigomis tvarkymo ir kitos paskirties inžinerinių statinių, susisiekimo komunikacijų, inžinerinių tinklų tarp Geležinio Vilko g. ir Ukmergės g., Vilniuje, statybos projektas		
KVAL. PATV. DOK. NR.	 Įm.k.: 302638855 Ulonų g. 2, Vilnius Telefonas: +37060979272 El.paštas: info@aplan.lt		DOKUMENTO PAVADINIMAS		
A1217/3803	PV	A. Andrašiūnas	Principinis trijų pakopų laiptų pjūvis		Laida 0
37520	PDV	V. Juodagalvis			
	Inž.	A. Zovaitė			
		Inž.	V. Gegužis		
KALBOS TRUMP. LT	STATYTOJAS IR (ARBA) UŽSAKOVAS Vilniaus miesto savivaldybės administracija		DOKUMENTO ŽYMUO 23.643268-TP-SK.B-704		Lapas 1
				Lapų 1	

Principinis vienos pakopos pjūvis
M1:20

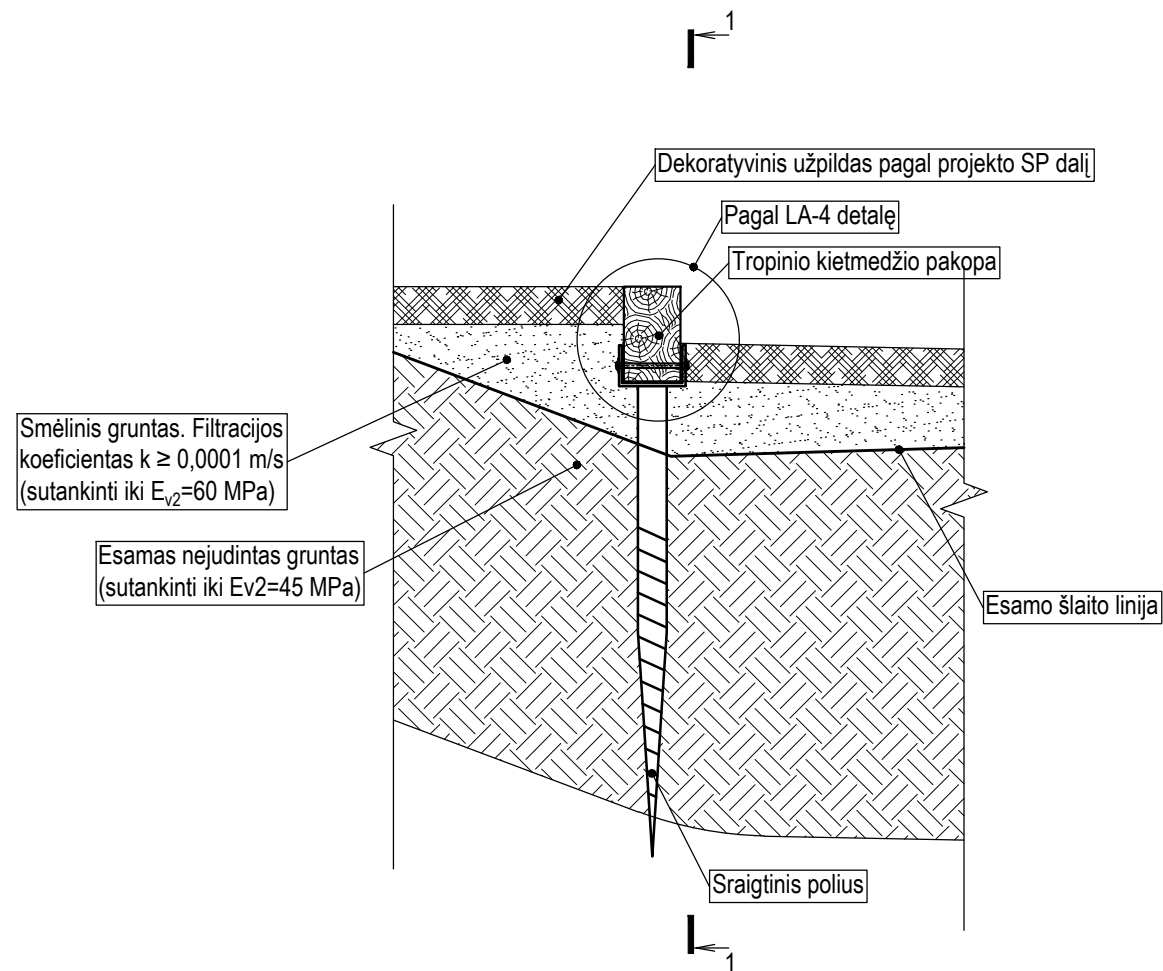


Pjūvis 1-1
M1:20

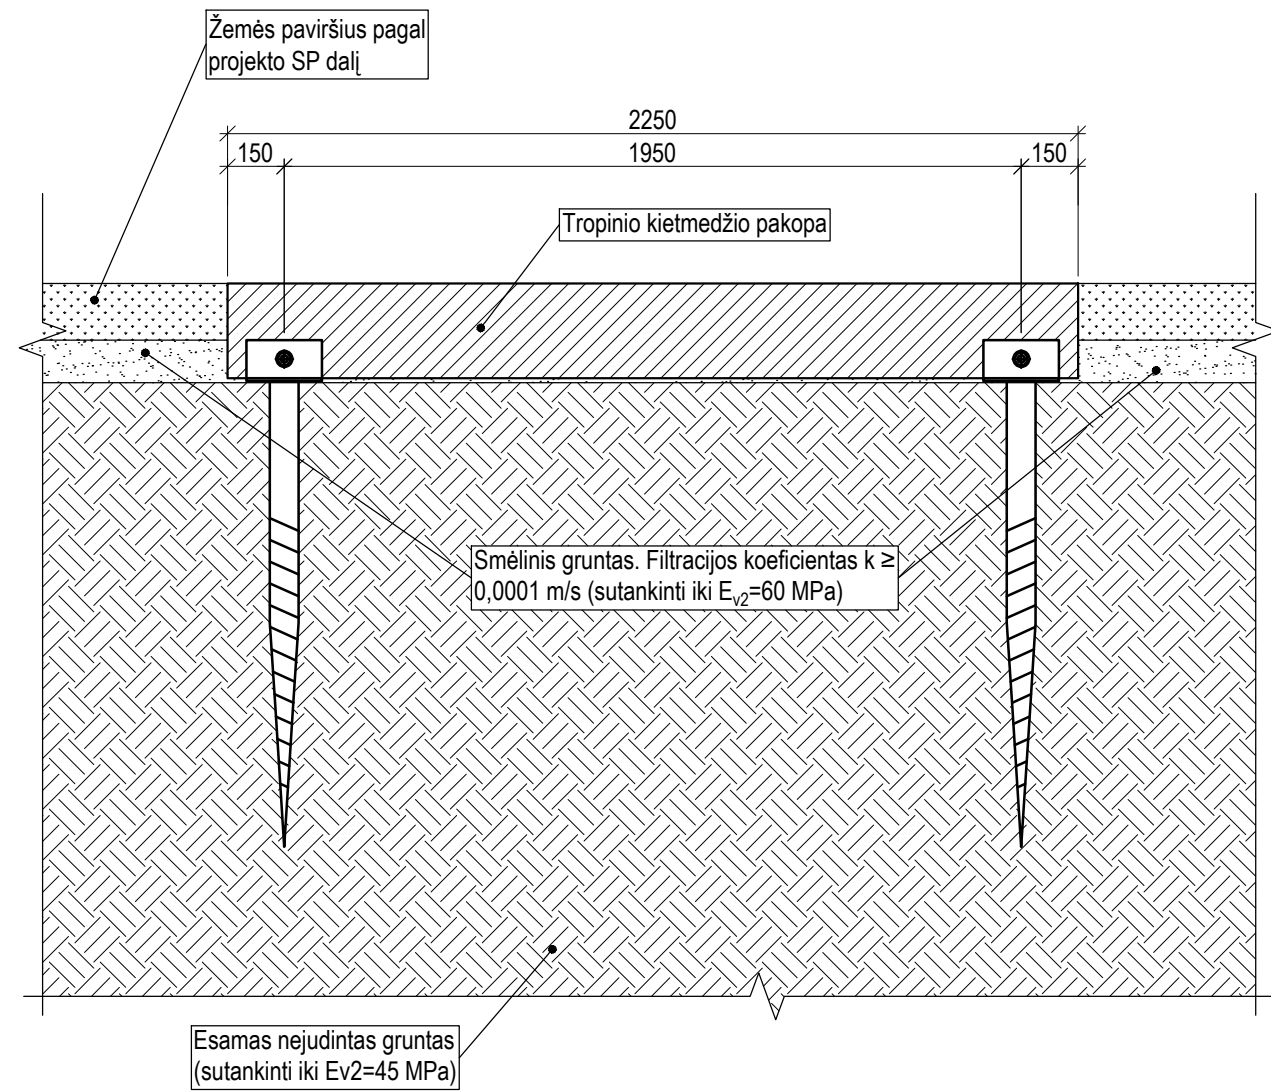

Pastabos:

- brėžinius žiūrėti kartu su sklypo sutvarkymo (SP) dalimi;
- altitudes žiūrėti projekto sklypo sutvarkymo (SP) dalyje;
- visiems mediniams elementams užtikrinti ilgaamžiškumą pagal naudojimo klasę 4.1 (LST EN 335);
- jeigu esamo grunto sluoksnis nesutankina iki reikiamų charakteristikų būtina numatyti grunto stiprinimą armuojant geotekstilės gaminiiais arba kitomis priemonėmis;
- medinių konstrukcijų tvirtinimui naudoti cinkuotus jungiamuosius elementus;
- visas medžiagas ir gaminius įrengti griežtai pagal gamintojo rekomendacijas ir sistemą (naudojant papildomas medžiagas, jeigu yra). Medžiagų, gaminių ir sistemos įrengimo reikalavimus reikia suderinti su techninės priežiūros ir projekto vykdymo priežiūros vadovais;
- naudojant šį dokumentą turi būti naudojami taikymo metu galiojantys nedatuotomis nuorodomis nurodytų leidinių leidimai. Kai nuorodos pateikiamos be datos, galioja naujausias dokumento leidimas.

0	2024	Statybos leidimui, konkursui.	
Laida	Išleidimo data	Laidos statusas. Keitimo priežastis (jei taikoma)	
KVAL. PATV. DOK. NR.	 Įm.k.: 302638855 Ulonų g. 2, Vilnius Telefonas: +37060979272 El.paštas: info@aplan.lt		STATINIO PROJEKTO PAVADINIMAS Šeškinės šlaitų geomorfologinio draustinio teritorijos su prieigomis tvarkymo ir kitos paskirties inžinerinių statinių, susisiekimo komunikacijų, inžinerinių tinklų tarp Geležinio Vilko g. ir Ukmergės g., Vilniuje, statybos projektas
A1217/3803	PV	A. Andrašiūnas	DOKUMENTO PAVADINIMAS Principinis medinių laiptų pjūvis
37520	PDV	V. Juodagalvis	
	Inž.	A. Zovaitė	
	Inž.	V. Gegužis	
KALBOS TRUMP. LT	STATYTOJAS IR (ARBA) UŽSAKOVAS Vilniaus miesto savivaldybės administracija		DOKUMENTO ŽYMUO 23.643268-TP-SK.B-705
		Lapas	Lapų
		1	1