Pins.=27,88 kW
Psk.=22,3 kW
In=36,8A

PASKIRSTYMO SKYDELIS PS-1

3x13 modulių

varinis kabelis 5X16mm²
nuo skydo ĮS

Ia=40A

Ia=16A

Kontrolinė apskaita 380V

Wh

varinis kabelis 5X6

PASKIRSTYMO SKYDELIS PS-2
Pins.=2 kW

Paskirstymo skydo tipas ir numeris plane	Įvadinio aparato tipas ir grupės Nr.	Apsaugos tipas srovė ir atkabiklio (tirptuko) srovė, A	Linija iki paleidimo aparato: Laidininko markė kiekis, skerspjūvis (mm²) ir paklojimo būdas	Ilgis (m)	Paleidimo aparatas: Tipas	Nustat Iv	Linija po paleidimo aparato: Laidininko markė kiekis, skerspjūvis (mm²) ir paklojimo būdas	Ilgis (m)	Imtuvas: Sutart. ženkl. Nr. pl.	Tipas	Pin (kw)	Iv (A)	U (%)	Technologinis įrenginys: Pavadinimas
1	2	3	4	5	6	7	8	9	10	11	12	13	14	15
		1 Ia=16A	var.kabelis 5x2.5 po tinku	2							6,04	14,5		PASKIRSTYMO SKYDELIS VS
		2 Ia=10A	var.kabelis 3x1,5 po tinku	71							1,15	5,8		APŠVIETIMAS patalpos Nr.111
		3 Ia=10A	var.kabelis 3x1,5 po tinku	50							0,72	3,6		APŠVIETIMAS patalpos Nr.101, 110
		4 Ia=10A	var.kabelis 3x1,5 po tinku	56							0,96	4,8		APŠVIETIMAS patalpos Nr.104, 105
		5 Ia=10A	var.kabelis 3x1,5 po tinku	84							0,66	3,3		APŠVIETIMAS lauke prie įėjimo ir patalpos Nr.102,103,106,107,108
		6 Ia=16A	var.kabelis 3x2,5 po tinku	38							1,5	7,5		KIŠTUKINIAI LIZDAI 230V patalpos Nr.111
		7 Ia=16A	var.kabelis 3x2,5 po tinku/grindyse PVC v-je	27							1,0	7,0		KIŠTUKINIAI LIZDAI KOMPIUTERIUI patalpos Nr.110
		8 Ia=16A	var.kabelis 3x2,5 po tinku	54							1,0	5,0		KIŠTUKINIAI LIZDAI 230V patalpos Nr.110,101,102,108
		9 Ia=16A	var.kabelis 3x2,5 po tinku	12							2,7	13,5		KIŠTUKINIAI LIZDAI rankų džiovintuvams patalpos Nr.103
		10 Ia=16A	var.kabelis 3x2,5 po tinku	21							2,7	13,5		KIŠTUKINIAI LIZDAI rankų džiovintuvams patalpos Nr.103
		11 Ia=16A	var.kabelis 3x2,5 po tinku	16							2,7	13,5		KIŠTUKINIAI LIZDAI rankų džiovintuvams patalpos Nr.106
		12 Ia=16A	var.kabelis 3x2,5 po tinku	27							2,7	13,5		KIŠTUKINIAI LIZDAI rankų džiovintuvams patalpos Nr.106
		13 Ia=16A Taimeris su foto rele	2x1.5 Cu — Fotoelementas (tvirtinti lauke)											
		14 30mA; 16A	var.kabelis 4x6 PVC v. d25	470							1,02	5,1		APŠVIETIMAS lauke prie takelio ir suolų (kairėje)
		15 30mA; 16A	var.kabelis 4x6 PVC v. d25	464							0,74	3,7		APŠVIETIMAS lauke prie takelio (dešinėje)
		16 30mA; 16A	var.kabelis 4x6 PVC v. d25	340							0,79	4,0		APŠVIETIMAS lauke prie aikštelės ir sienelė prie išvažiavimo
		17 30mA; 16A	var.kabelis 5x4 PVC v. d32	66							1,5	3,3		Valymo įrenginiai lauke
		18												
		19												
		20												
		21												

PASTABA: Keičiantis elektros įrenginių galiai ar įtampai, automatinių jungiklių ir kabelių parinkimą derinti su projekto dalies vadovu.

Atestato Nr.	UAB " ARCHINOVA "			APTARNAVIMO PASTATO SU INŽINERINIAIS TINKLAIS IR PARKAVIMO AIKŠTELE PRIE KRYŽIŲ KALNO SPRENDINIŲ KOREGAVIMAS-TURIZMO INFORMACIJOS CENTRO PATALPŲ IR VIEŠŲJŲ TUALETŲ LANKYTOJAMS PERPLANAVIMAS
1785				
A 084	PV	R.STUOPELIS	2005	APTARNAVIMO PASTATO SU INŽINERINIAIS TINKLAIS IR PARKAVIMO AIKŠTELE PRIE KRYŽIŲ KALNO SPRENDINIŲ KOREGAVIMAS-TURIZMO INFORMACIJOS CENTRO PATALPŲ IR VIEŠŲJŲ TUALETŲ LANKYTOJAMS PERPLANAVIMAS
	D. JAKUČIONIO ĮMONĖ			
7962	E PDV	D. JAKUČIONIS	2005	PASKIRSTYMO SKYDELIO PS-1 SKAIČIAVIMO SCHEMA — LAIDA 0
Etapas TP	UŽSAKOVAS: ŠIAULIŲ RAJ. SAVIVALDYBĖS ADMINISTRACIJA			ANR. SEPC. 05 04 29 - TP -E- 02 — LAPAS 1 — LAPŲ 1

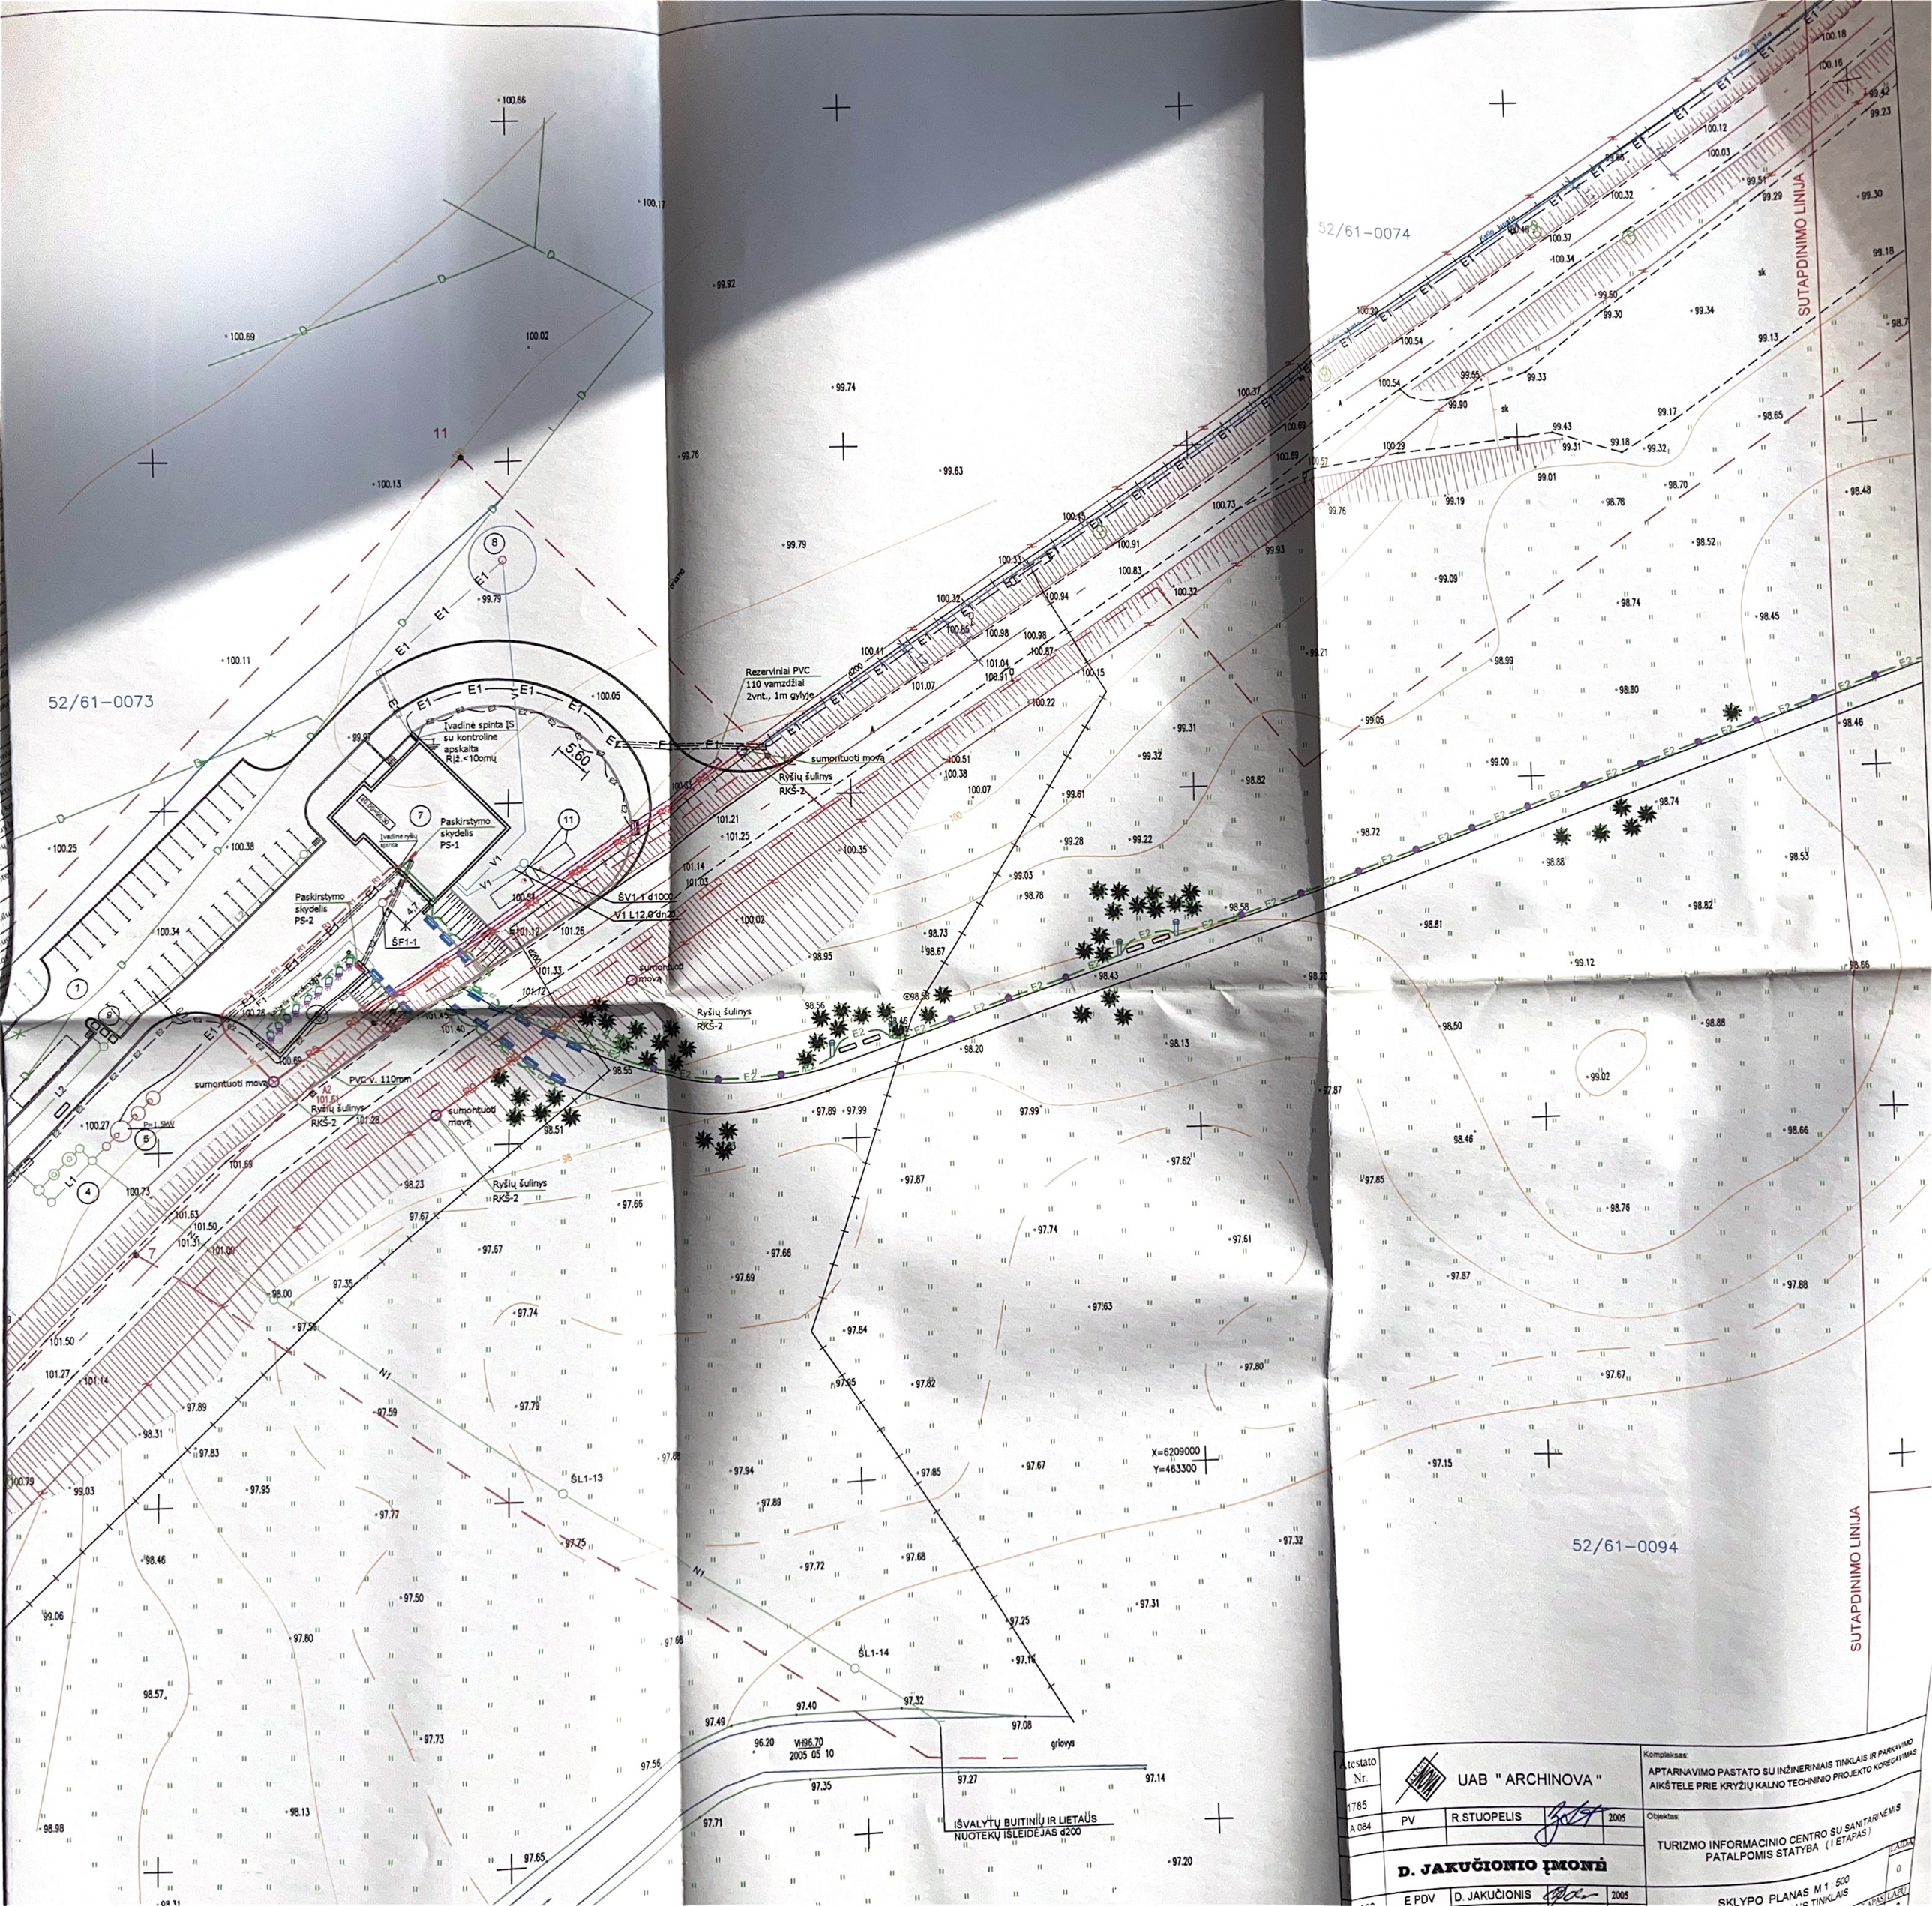

Atestato Nr. 1785	UAB " ARCHINOVA "			Kompleksas: APTARNAVIMO PASTATO SU INŽINERINIAIS TINKLAIS IR PARKAVIMO AIKŠTELE PRIE KRYŽIŲ KALNO TECHNINIO PROJEKTO KOREGAVIMAS
A 084	PV	R.STUOPELIS	2005	Objektas: TURIZMO INFORMACINIO CENTRO SU SANITARINĖMIS PATALPOMIS STATYBA (I ETAPAS)
	D. JAKUČIONIO ĮMONĖ			LAIDA 0
	E PDV	D. JAKUČIONIS	2005	SKLYPO PLANAS M 1 : 500 ...IS TINKLAIS