

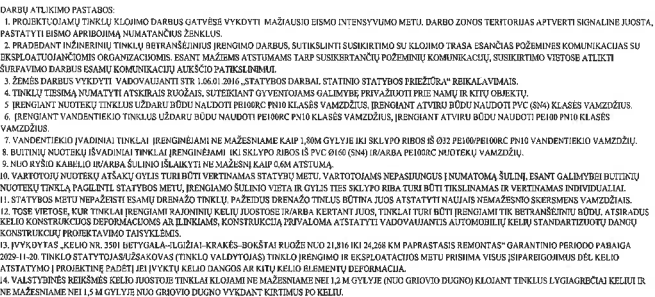


SUTARTINIAI ŽYMĖJIMAI:	
Projektuojamas vandentiekio tinklas	—V—
Projektuojamas buitinių nuotekų tinklas	—F—
Projektuojamas slėginis buitinių nuotekų tinklas	—F—
Esamas buitinių nuotekų tinklas	—F—
Esamas vandentiekio tinklas	—V—
Esamas paviršinių nuotekų tinklas	—L—
Esamas ryšio kabelis	—T—
Esamas ryšio kanalas	—T—
Esamas elektros kabelis 10 kV	—E—
Esamas elektros kabelis 0,4 kV	—E—
Esamas požeminis apšvietimo kabelis	—A—
Esamų sklypų ribos	—R—
Kelio Nr. 2003, 2004, 2006, 2011, 3501 kelio juosta	—K—
Įrengiama prieduobė	—P—
Projektuojamas nuotekų tinklo šulinys	—S—
Projektuojamas vandentiekio tinklo šulinys	—S—
Projektuojamas vandentiekio tinklo posūkis	—V—
Projektuojamas slėginio nuotekų tinklo posūkis	—F—
Projektuojama nuotekų kelykla	—K—
Projektuojamų tinklų apsaugos zonos	—Z—

UAB "KĖDAINIŲ VANDENYS"
SUDERINTA:
Inovacijų ir plėtros skyriaus
vadovas
Kęstutis Vaitkevičius

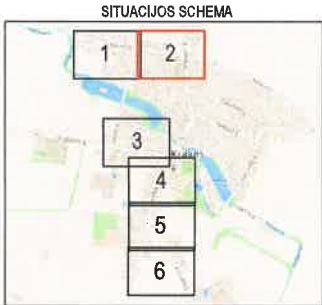


DARBŲ ATLIKIMO PASTABOS:										
0	2025-08	Statybos leidimas, konkursui ir statybai								
LAIKA	ISLEIDIMO DATA		LAIKOS STATUSAS, KEITIMO PRIEŽASTIS (JEI TAISKOMA)							
KVAL. PATV. DOK. NR.			el. paštas: info@palaimoprojektai.com tel.: +37061227722		STATYMO PROJEKTO PAVADINIMAS Vandentiekio ir nuotekų šalinimo tinklai Naujojoje g., Lauko g., Betygalos g., Kauno g., Kėdainių g., Krakės mstl., Kėdainių r. sav., statybos projektas					
27459	SPV	Kęstutis Palaima				STATYMO PAVADINIMAS, DOKUMENTO PAVADINIMAS				LAIKA
38878	SPDV	Marius Palaimiškis				Vandentiekio ir nuotekų šalinimo tinklai				0
						Vandentiekio ir nuotekų šalinimo tinklų planas				
										M1:500
LT	STATYTOJAS IR (ARBA) UŽSAKOVAS		DOKUMENTO ŽYMUO			LAPAS		LAPŲ		
		UAB "Kėdainių vandenys"	PP-25-03/03-XX-BB-BD, VN.B-01			2		6		





SUTARTINAI ŽYMEJIMAI:	
Projektuojamas vandentiekio tinklas	
Projektuojamas buitinių nuotekų tinklas	
Projektuojamas slegiamų buitinių nuotekų tinklas	
Esamas buitinių nuotekų tinklas	
Esamas vandentiekio tinklas	
Esamas paviršinių nuotekų tinklas	
Esamos ryšio kabeliai	
Esamos ryšio kabeliai	
Esamos elektros kabeliai 10 kV	
Esamos elektros kabeliai 0,4 kV	
Esamos požeminis apšvietimo kabelis	
Esamų sklypų ribos	
Kelio Nr.2003, 2004, 2006, 2011, 3501 kelio juosta	
Įrenginiais prieduobė	
Projektuojamas nuotekų tinklų šulys	
Projektuojamas vandentiekio tinklų šulys	
Projektuojamas vandentiekio tinklų postai	
Projektuojamas slegiamų nuotekų tinklų postai	
Projektuojama nuotekų kelykla	
Projektuojamų tinklų apsaugos zonos	



„KEDAINIŲ VANDENYS“
SUDERINTA:
 2025 m. 12 mėn. 18 d.
 Inovacijų ir plėtros skyriaus
 vadovas
Kęstutis Vaitkevičius

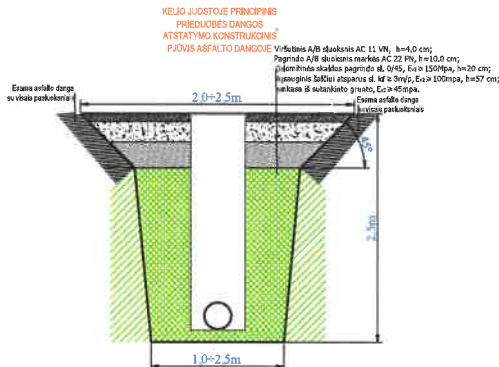


0	2025-08	Statybos leidimų, konkursų ir statybos			
LAIDA	IŠLEIDIMO DATA		LAIDOS STATUTAS KEITIMO PRIEŽASTIS (JEI TAIKOMA)		
KVAL. PATV. DOK. NR.		el. paštas: info@pavadinimoprojektai.com tel.: +37064227732	STATISTINIO PROJEKTO PAVADINIMAS Vandentiekio ir nuotekų šalinimo tinklų Naujojoje g., Leuko g., Berydijos g., Kauno g., Kodainių g., Krakių mstl., Kodainių r. sav., statybos projektais		
27459	SPV	Kęstutis Palaimas			
38876	SPDV	Marius Pakabališkis			
			STATISTINIO PAVADINIMAS, DOKUMENTO PAVADINIMAS Vandentiekio ir nuotekų šalinimo tinklai Vandentiekio ir nuotekų šalinimo tinklų planas		
	STATYTOJAS IR (ARBA) UŽSAKOVAS		DOKUMENTO ŽYMO		
LT	UAB "Kėdainių vadybos"		PP-25-01/03-XX-HB-BID_VN B-01		
			LAPAS LAPŲ		
			3	6	

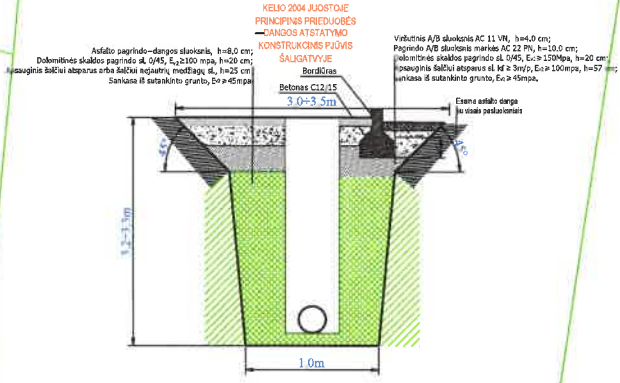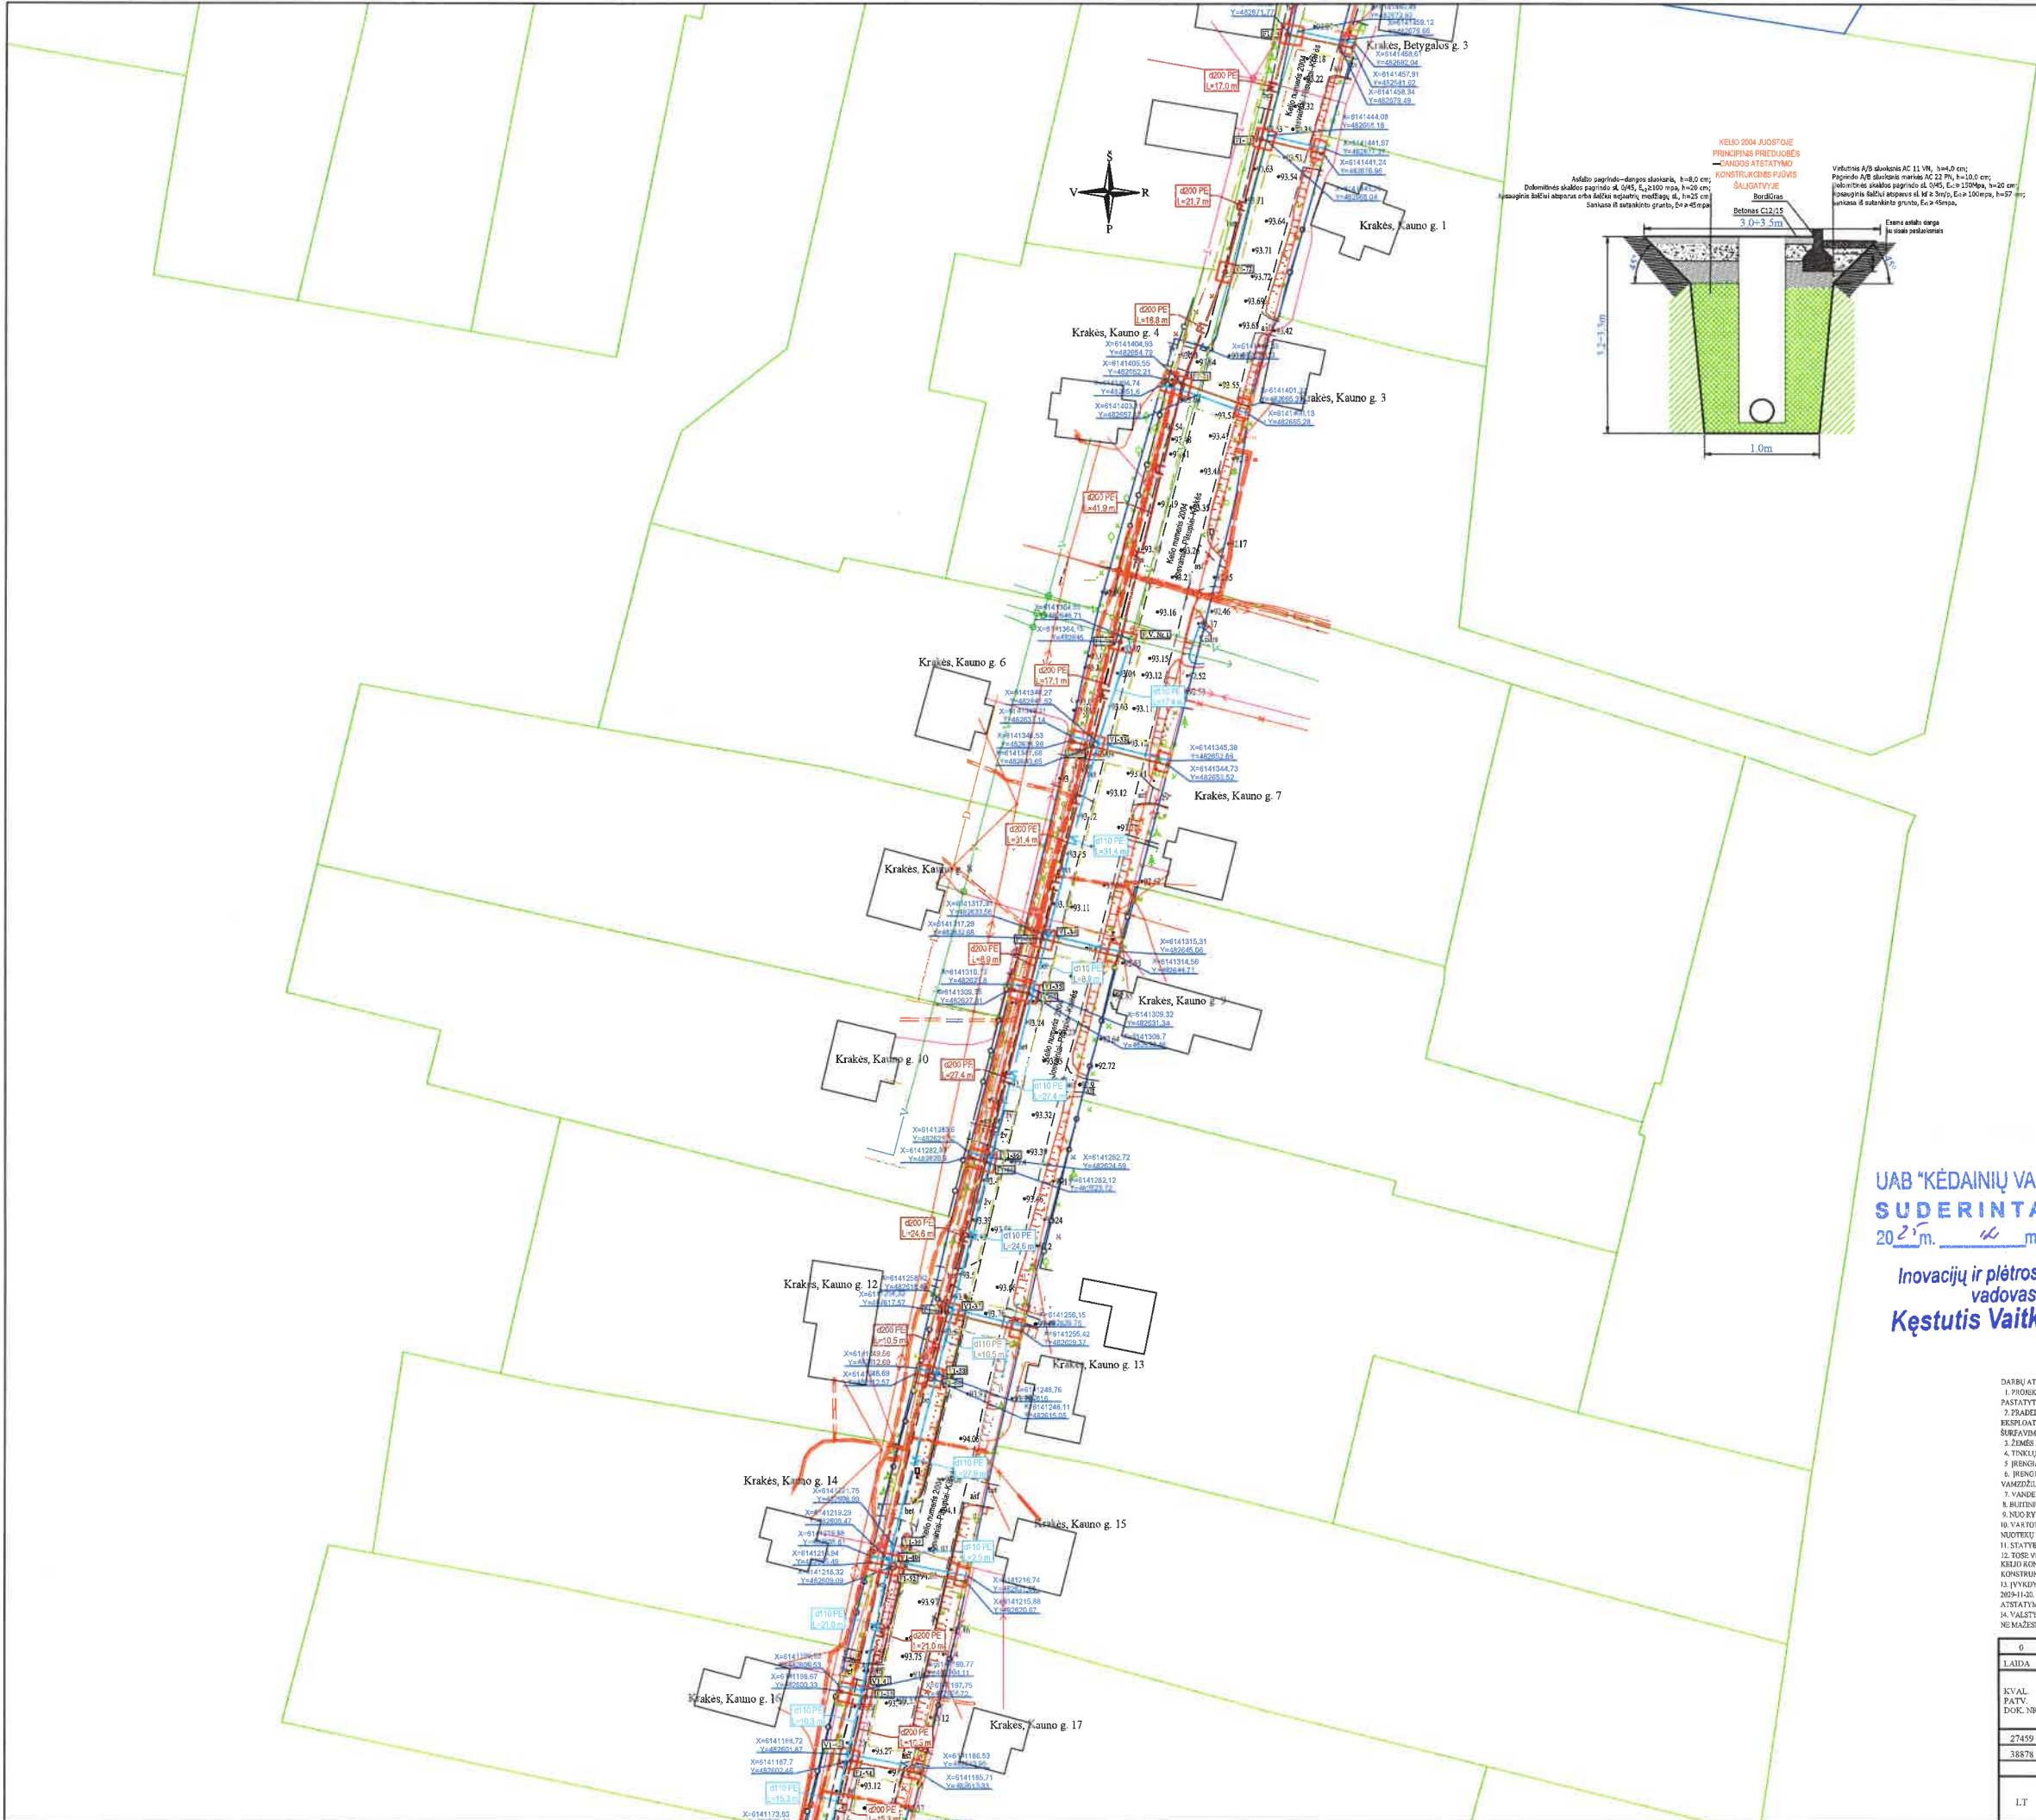

SUTARTINIAI ŽYMĖJIMAI:	
Projektuojamas vandentiekio tinklas	—
Projektuojamas buitinių nuotekų tinklas	—
Projektuojamas slėginis buitinių nuotekų tinklas	—
Esamas buitinių nuotekų tinklas	—
Esamas vandentiekio tinklas	—
Esamas paviršinių nuotekų tinklas	—
Esamas ryšio kabelis	—
Esamas ryšio kanalas	—
Esamas elektros kabelis 10 kV	—
Esamas elektros kabelis 0.4 kV	—
Esamas požeminis apšvietimo kabelis	—
Esamų sklypų ribos	—
Kelio Nr.2004, 2004, 2006, 2011, 3501 kelio juosta	—
Irengiama prieduobė	—
Projektuojamas nuotekų tinklų šulinys	—
Projektuojamas vandentiekio tinklų šulinys	—
Projektuojamas vandentiekio tinklų postas	—
Projektuojamas slėginio nuotekų tinklų postas	—
Projektuojama nuotekų kėlykla	—
Projektuojamų tinklų apsaugos zonos	—

UAB "KĖDAINIŲ VANDENYS"
SUDERINTA:
2025 m. 16 mėn. 18 d.
Inovacijų ir plėtros skyriaus
vadovas
Kęstutis Vaitkevičius

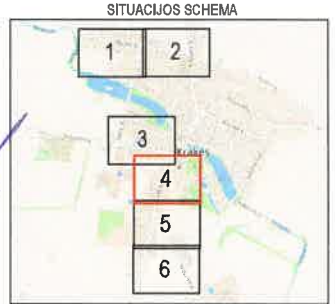

- DARBU ATLIKIMO PASTABOS:

0	2025-08	Statybos leidimu, konkursui ir statybai
LAIDA	ISLEIDIMO DATA	LAIDOS STATUSAS, KEITIMO PREŽASTIS (JEI TAISKOMŲ)
KVAL. PATV. DOK. NR.	el. paštas: info@kedaivysprojekta.com tel.: +37061227722	STATYBOS PROJEKTO PAVADINIMAS Vandentiekio ir nuotekų šalinimo tinklų Naujojoje g., Lauko g., Betygalos g., Kauno g., Kėdainių g., Kėdainių mstl., Kėdainių r. sav., statybos projektas
27459	SPV	KEITIMO PAVADINIMAS, DOKUMENTO PAVADINIMAS
38878	SPDV	Marius Pakalniškis
LT	STATYTOJAS IR (ARBA) UŽSAKOVAS	DOKUMENTO ŽYMOJIS
	UAB "Kėdainių vandenis"	PP-25-03/03-XX-BB-BD, VN-B-01
		LAPAS LAPŲ
		4 6

