5

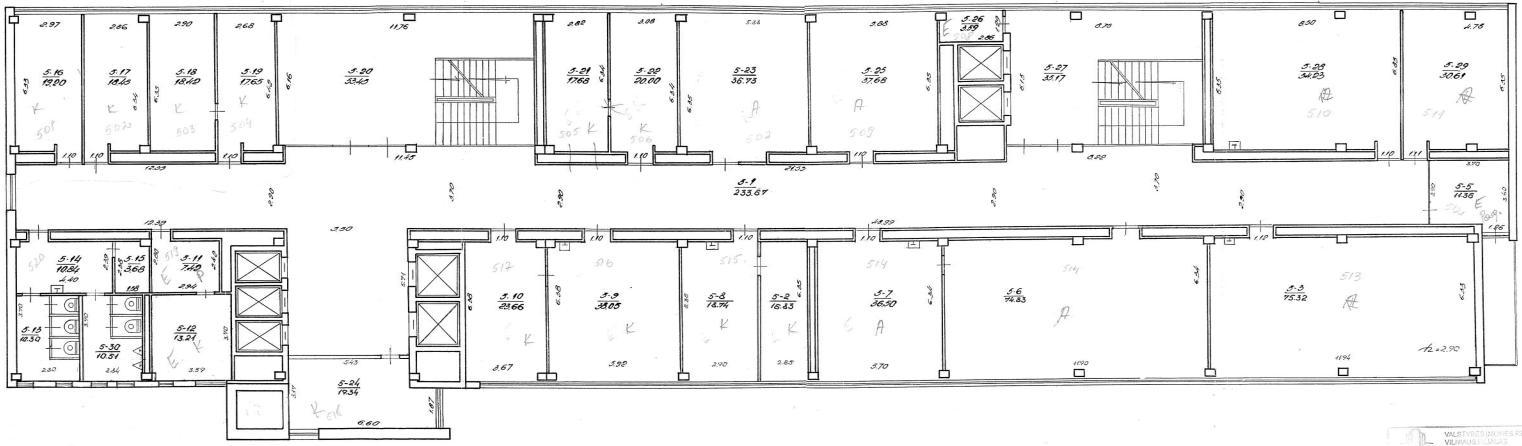

UKMERGĖS IR ŠIRVINTŲ SKYRIUS

VALSTYBĖS ĮMONĖS REGISTRŲ CENTRO VILNIAUS FILIALAS

Leidinio Nr. 3417K-502

PATVIRTINTA		2003 12 22
SPRENDIMAS		2003 12 22

PENKTO AUKŠTO PLANAS	1:100
VILNIUS SAULĖTEKIO AL. 7	

1985 05 20

4C4/6