



Situacijos planas su SŽNS teritorijomis

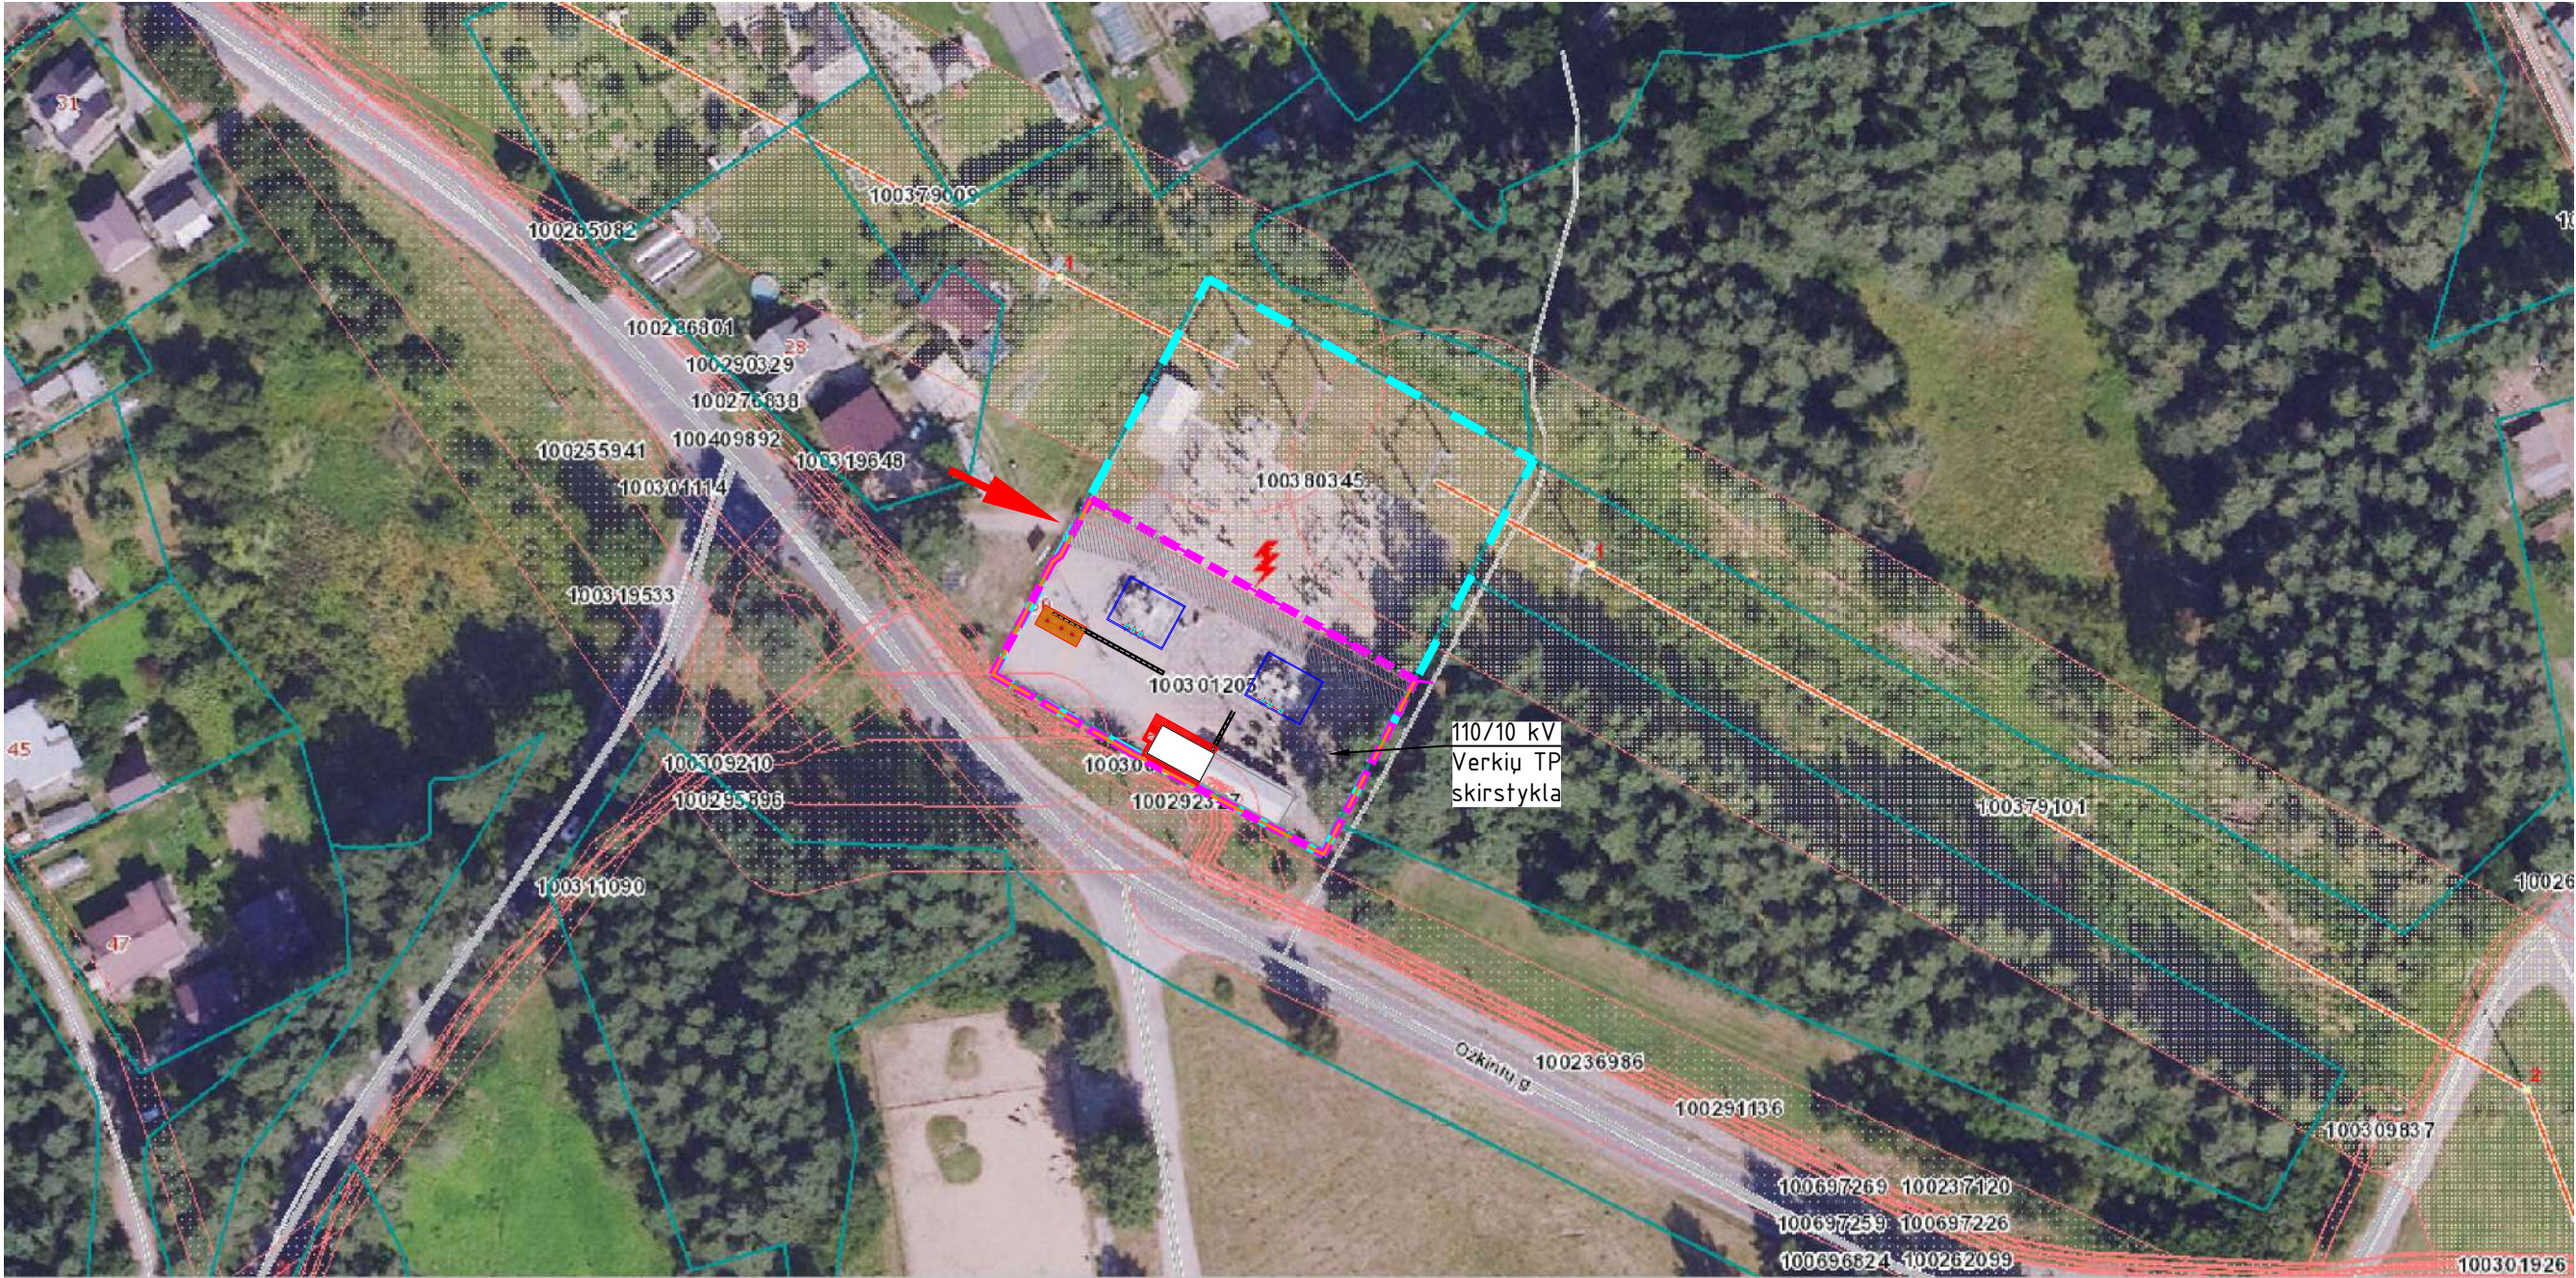

Situacijos schema

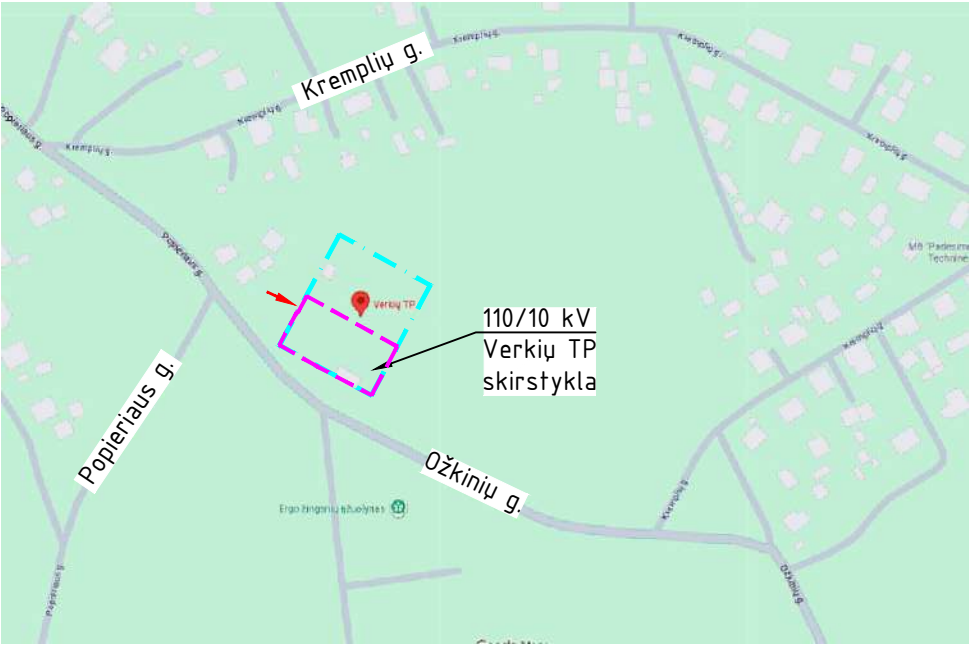


Sąlyginiai žymėjimai:










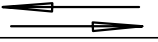
- 110/10 kV Verkių TP skirstykla
- sklypų ribos
- įvažiavimas į sklypą

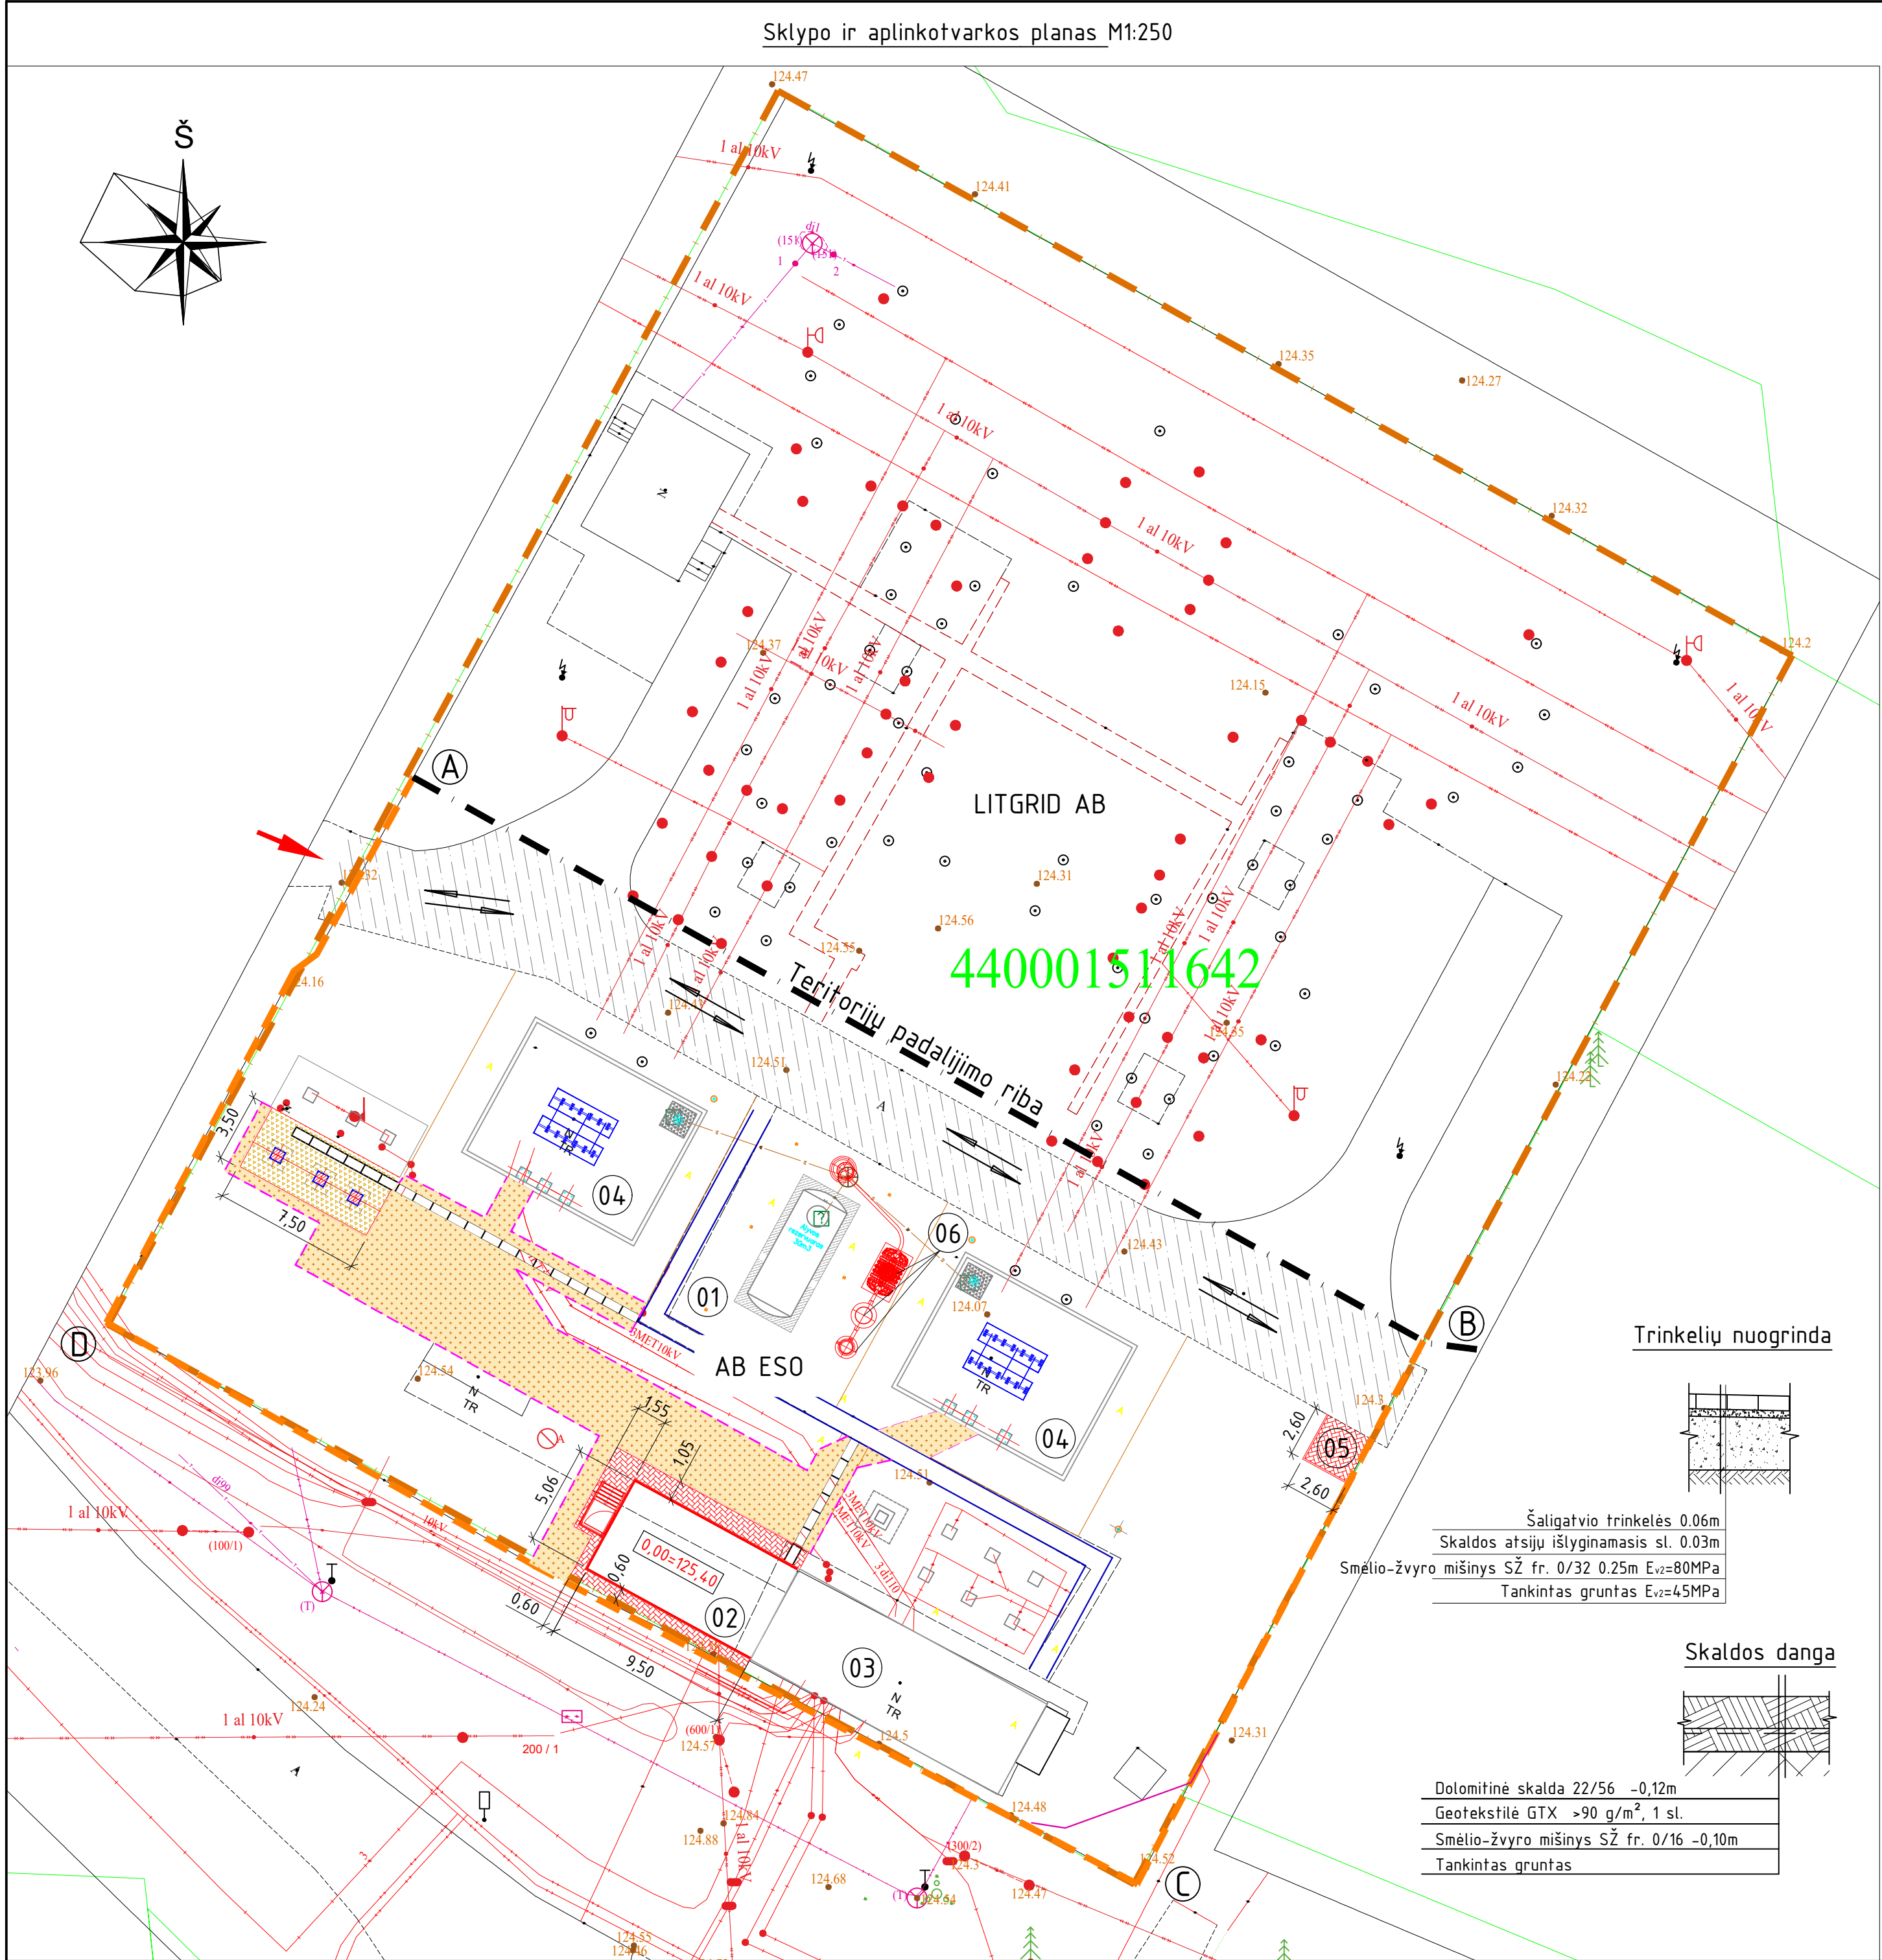NURODYMAI:

 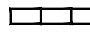1. Sklypo dalis, kurioje yra Verkių TP skirstykla, nuomojama AB ESO.

| | | | | | |
|-------|--|---|--|---|------------|
| | | | | | |
| 0 | 2025-12 | Statybai | | | |
| Laida | Išleidimo data | Laidos būklė. Keitimo priežastis (jei taikoma) | | | |
| | | Statinio projekto pavadinimas Gamybos, pramonės (energetikos) paskirties pastato statybos, elektros įrenginių rekonstravimo, Vilnius, Popieriaus g. 30 projektas | | | |
| | | Brezinio pavadinimas Situacijos planas su SŽNS teritorijomis | | | Laida |
| | PDV | | | 0 | |
| | | | | | |
| LT | Statytojas/Užsakovas AB "Energijos skirstymo operatorius" / Vilniaus miesto savivaldybės administracija | Dokumento žymuo 2510/712-01-TDP-SP.B- 01 | | | Lapas 1 |
| | | | | | Lapų 1 |



| Eksplikacija | | | |
|----------------------|--|---|------------|
| Objekto Nr. plane | Pavadinimas | Matu vnt. | Kiekis |
| 01 | 110/10 kV Verkių TP skirstykla (AB ESO, tarp taškų ABCD) | m ² | 1812 |
| 02 | Projektuojamas 10kV uždarnos skirstyklos praplėtimo pastatas | m ² | 50,25 |
| 03 | Esamas 10kV uždarnos skirstyklos pastatas Nr. 4400-1958-3549 | m ² | 82,0 |
| 04 | Alyvos duobės projektuojamiems galios transformatoriams | vnt. | 2 |
| 05 | Trinkelė aikštelė biotualetui | m ² | 6,8 |
| 06 | Projektuojami lietaus vandens valymo ir išpylimo įrenginiai | kompl. | 1 |
| Sutartiniai ženklai | | | |
| Eil. Nr | Pavadinimas | Žymėjimas | Pastaba |
| 1 | Projektuojamos atramos po įrengimais |  | |
| 2 | Antžeminiai kabelių kanalai |  | |
| 3 | Projektuojama skaldos danga |  | |
| 4 | Atstatoma skaldos danga |  | |
| 5 | Projektuojama trinkelė dangos nuogrinda |  | |
| 6 | Esama pastotės išorės tvora |  | |
| 7 | Sklypo riba |  | |
| 8 | Tvarkomos teritorijos riba |  | |
| 9 | Įvažiavimas į sklypą |  | |
| 10 | Transporto judėjimo schema |  | |
| 11 | Prižiūros taškų koordinatės | X=6113850 Y=512950 | |
| Techniniai rodikliai | | | |
| Eil. Nr | Pavadinimas | Matu vnt. | Kiekis |
| 1 | Sklypo uni. nr. 4400-0151-1642 plotas | m ² | 4239 |
| 2 | AB ESO išsinuomotas sklypo plotas | m ² | 1812 |
| 3 | AB ESO išsinuomoto sklypo užstatymo plotas | m ² | 130,25 |
| 4 | Tvarkomos teritorijos plotas | m ² | 285 |
| 5 | Projekt. betoninių trinkelė dangos | m ² | 32 |
| 6 | Projektuojama nauja skaldos danga | m ² | 25 |
| 7 | Atstatoma skaldos danga | m ² | 175 |
| 8 | Vejos bortai (BR100.20.8) | m´ | 40 |
| 9 | AB ESO išsinuomoto sklypo užstatymo tankumas | % | 7,2 |
| 10 | AB ESO išsinuomoto sklypo užstatymo intensyvumas | % | 7,2 |
| 11 | Elektros tinklų apsaugos zona | m´ | iki tvoros |

NURODYMAI:


- Atliekant statybos darbus atsižvelgti į elektrotechnikos projekto dalyje numatytą pastotėje esančių požeminių kabelių išsaugojimą.
- Baigus statybos darbus, sutvarkoma statybos darbų metu pažeista teritorija bei laisva teritorija pastotės tvoros ribose.
- Sklypo dalis kurioje vykdomi projektuojami darbai AB ESO priklauso pagal nuomos sutartį.
- Pastato betoninių trinkelė nuogrindoje ties lietausvzdžiais įrengiami betoniniai latakai.
- Projektuojamų pamatų prižiūrą žiūrėti SK dalyje.
- Tvarkomų plotų vertikalinį planavimą atlikti esamų altitudžių lygyje.

TIIS prašymo numeris: TIIS1-20251024-072929

| UAB "GEOTERA" | | | | |
|--|-------------------|---|------------------------|------------------------|
| Į.K.300519891, PANERIŲ G. 45-105A, NAUJAMIESČIO SEN., VILNIUS , VILNIAUS M.SAV., TEL., +370-657-66567, EL.PAŠTAS GEOTERA@GMAIL.COM | | | | |
| ADRESAS:Ožkinių ,Vismaliukų g.,Vilnius,Vilniaus m.sav. | | | | |
| PRAŠYMO NUMERIS | | COORDINACIJOS SISTEMA: LKS-94 | AUKŠČIŲ SISTEMA: LAS07 | GEOIDO MODELIS LIT 20G |
| PILNO TURINIO PLANAS | | HORIZONTALI VKP - 0.04 m. / VERTIKALI VKP - 0.05 m. | | |
| GEODEZININKAS Kvalifikacijos paž. Nr. 1GKV-126 | VARDAS IR PAVARDĖ | | PARAŠAS | LAPŲ SKAIČIUS |
| | Tadas Narečionis | | 2025-10-09 | 1/16 |
| | | | | |

| | | | |
|-------|--|--|-----------------|
| | | Statybai | |
| Laida | Išleidimo data | Laidos būklė. Keitimo priežastis (jei taikoma) | |
| | | Statymo projekto pavadinimas | |
| | | Gamybos, pramonės (energetikos) paskirties pastato statybos, elektros įrenginių rekonstravimo, Vilnius, Popieriaus g. 30 projektas | |
| | | Brezinio pavadinimas | |
| | | Sklypo ir aplinkotvarkos planas | |
| | | Laida | |
| | | 0 | |
| LT | Statytojas/Užsakovas | | Dokumento žymuo |
| | AB "Energijos skirstymo operatorius" / Vilniaus miesto savivaldybės administracija | | |
| | 2510/712-01-TDP-SP.B- 02 | | |
| | | Lapas | Lapų |
| | | 1 | 1 |

Sklypo aukščių planas M1:250

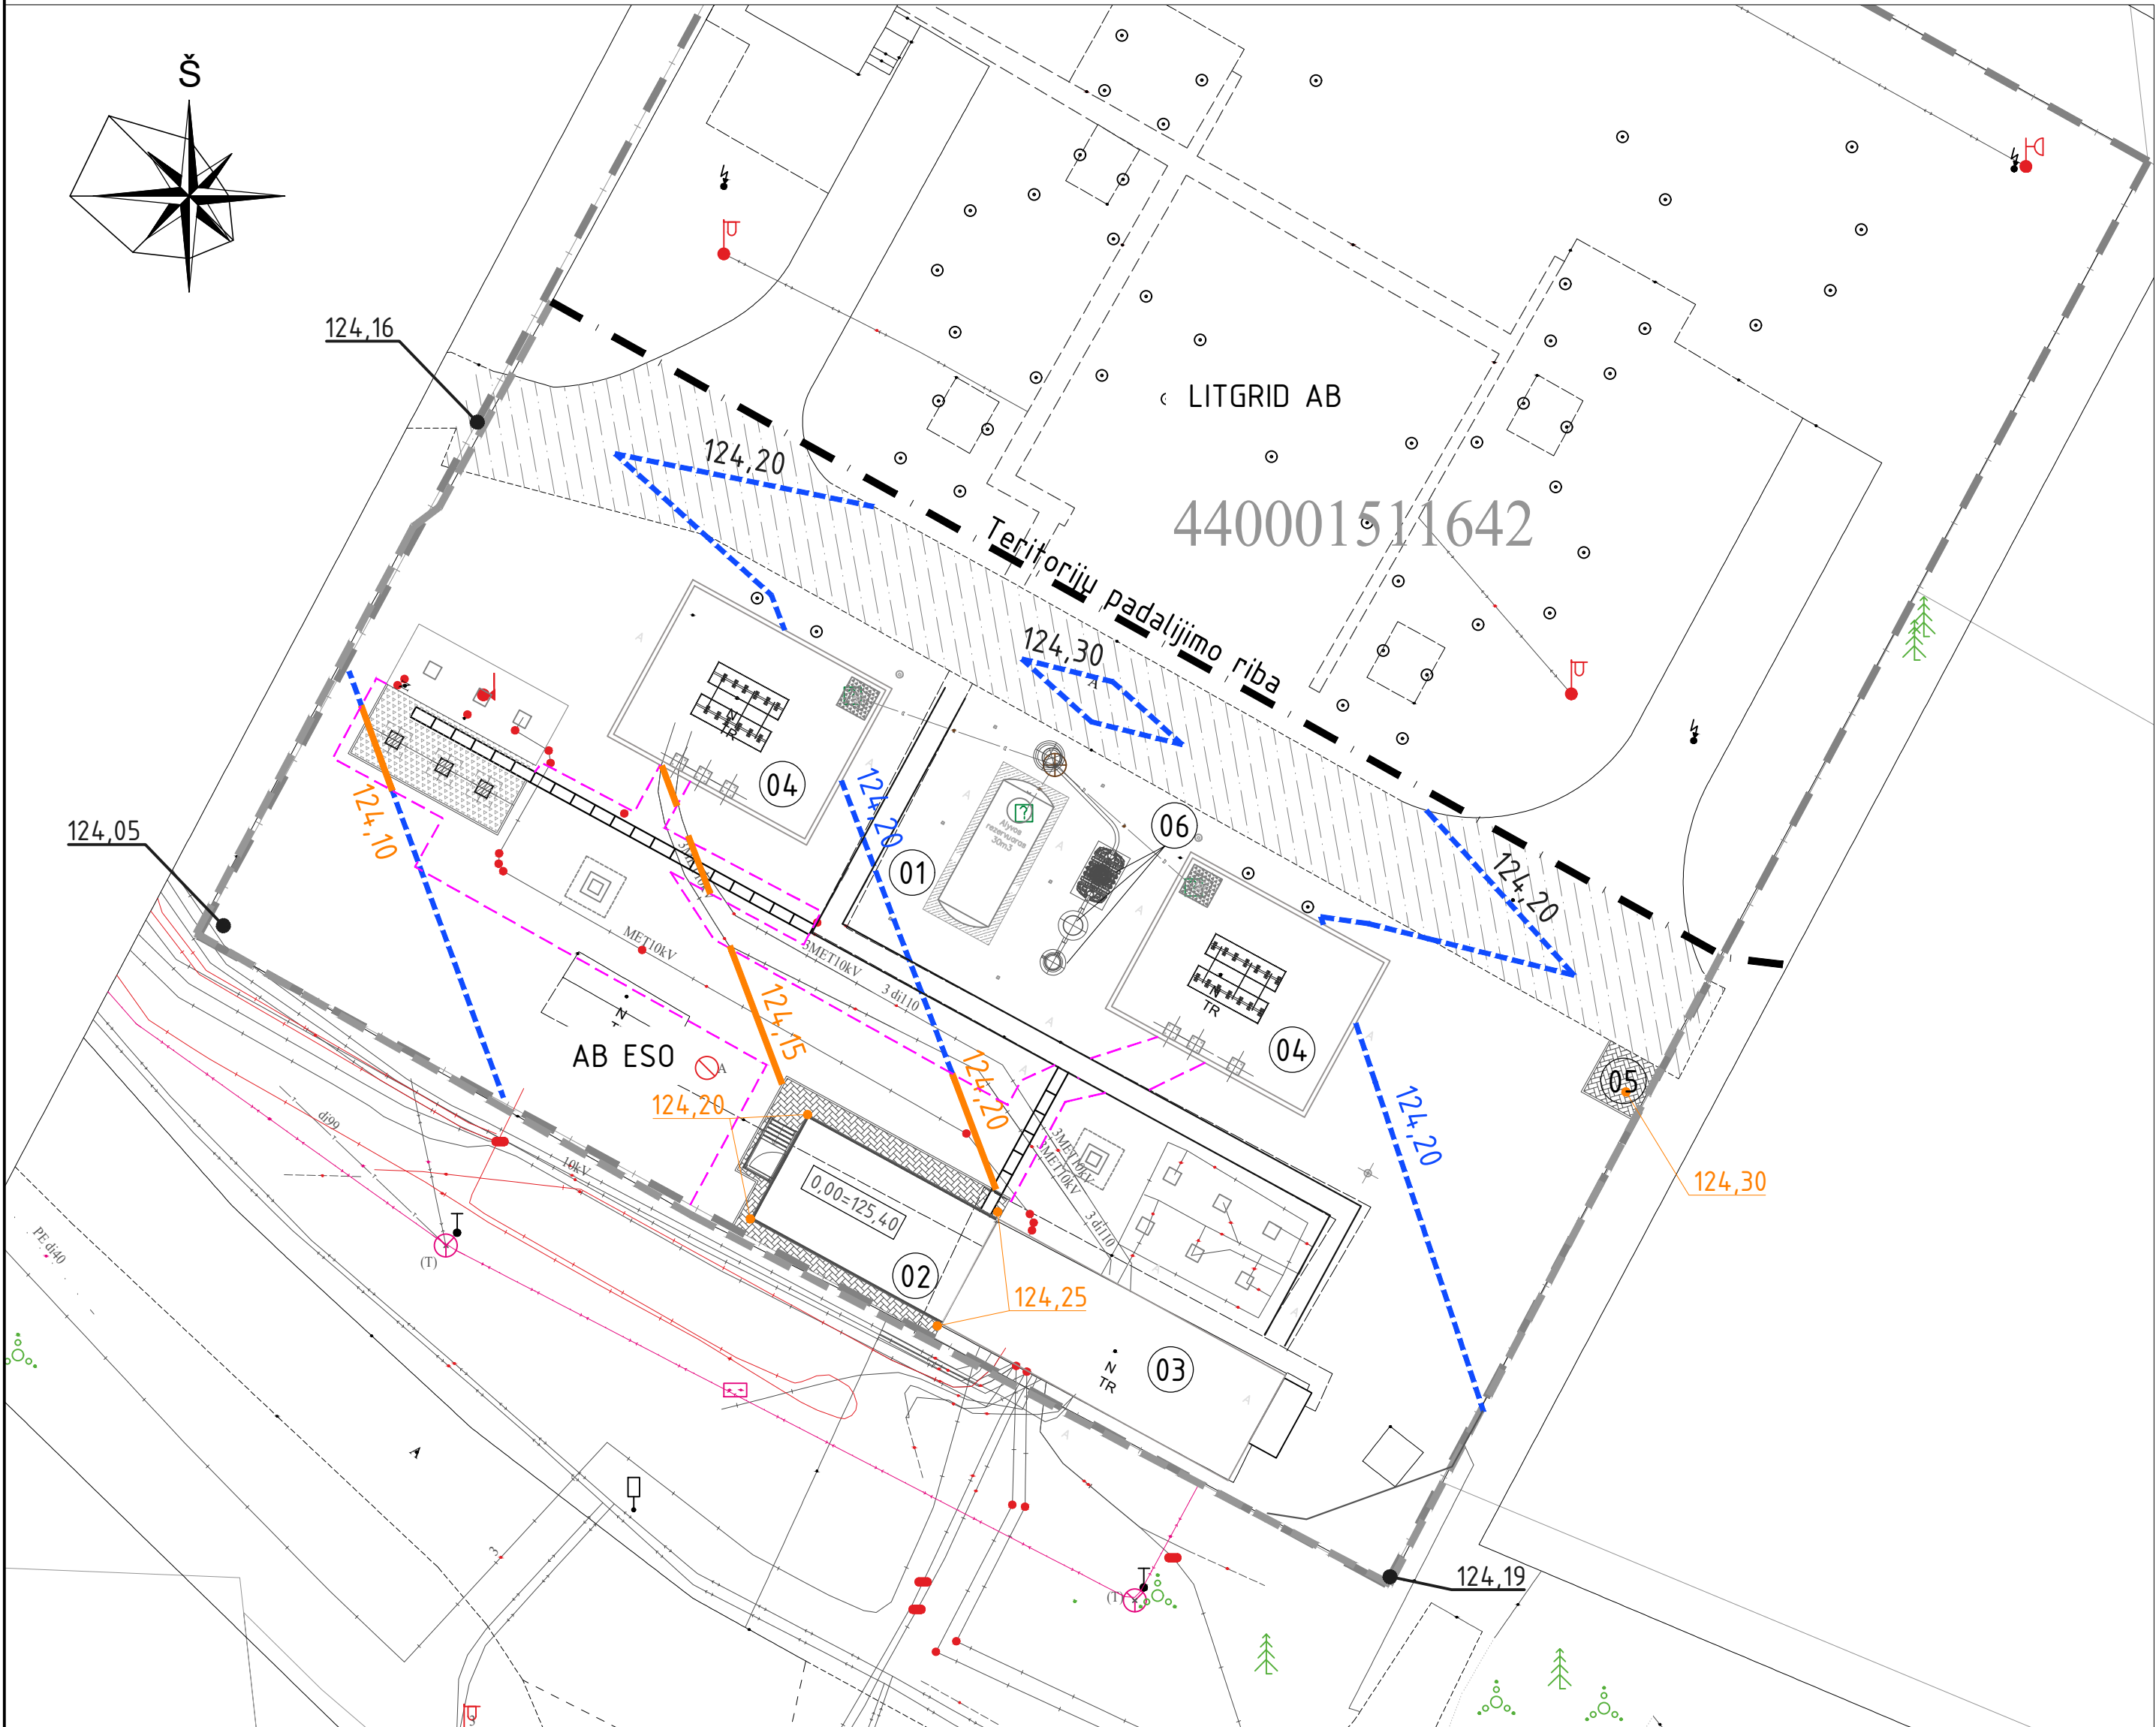

| Eksplikacija | | | |
|----------------------|---|-----------|---------|
| Objekto Nr. plane | Pavadinimas | Kiekis | |
| 01 | 110/10 kV Verkių TP skirstykla (AB ESO, tarp taškų ABCD) | | |
| 02 | Projektuojamas 10kV uždaros skirstyklos praplėtimo pastatas | | |
| 03 | Esamas 10kV uždaros skirstyklos pastatas Nr. 4400-1958-3549 | | |
| 04 | Alyvos duobės projektuojamiems galios transformatoriams | | |
| 05 | Trinkelų aikštelė biotualetui | | |
| 06 | Projektuojami lietaus vandens valymo ir išpylimo įrenginiai | | |
| Sutartiniai ženklai | | | |
| Eil. Nr | Pavadinimas | Žymėjimas | Pastaba |
| 1 | Projektuojamos atramos po įrengimais | | |
| 2 | Antžeminiai kabelių kanalai | | |
| 3 | Projektuojama skaldos danga | | |
| 4 | Projektuojama trinkelų dangos nuogrinda | | |
| 5 | Esama asfalto danga | | |
| 6 | Esama pastotės išorės tvora | | |
| 7 | Sklypo riba | | |
| 8 | Tvarkomos teritorijos riba | | |

Žemės darbų kiekių žiniaraštis

| Nr. | Darbų pavadinimas | Užpylimai m³ | Nukasimai m³ | Pastaba |
|-----|---|--------------|--------------|----------------|
| 1 | Esamo skaldos sluoksnio nukasimas iki 30cm * | | 86 | Sandėliuojamas |
| 2 | Atvežtiniai gruntai (skalda, žvyras, mišiniai) paviršinių dangu bei jų paruošiamųjų sluoksnių įrengimui | 15 | | |
| 3 | Atliekamas gruntas įrengiant naujas dangas | | -4 | Išvežamas |
| 4 | Juodžemis teritorijos apželdinimui | - | | |

* Skaldos sluoksnis nukasamas, sandėliuojamas ir baigus darbus atstatomas

Sutartiniai ženklai:


- 124.20 - projektuojamos horizontalės
- 124.20 - esamos horizontalės
- 146.05 - Esamos/projektuojamos dangos altitudės

NURODYMAI:

1. Baigus statybos darbus tvarkoma teritorija atstatoma iki esamų dangu altitudžių.

| | | | | |
|-------|--|--|---|------|
| 0 | 2025-12 | Statybai | | |
| Laida | Išleidimo data | Laidos būklė. Keitimo priežastis (jei taikoma) | | |
| | | Statinio projekto pavadinimas Gambybos, pramonės (energetikos) paskirties pastato statybos, elektros įrenginių rekonstravimo, Vilnius, Popieriaus g. 30 projektas | | |
| 40114 | PDV | T. Daukša | Sklipo aukščių planas | |
| | | | Laida | 0 |
| LT | Statytojas/Užsakovas AB "Energijos skirstymo operatorius" / Vilniaus miesto savivaldybės administracija | | Dokumento žymuo 2510/712-01-TDP-SP.B- 03 | |
| | | | Lapas | Lapų |
| | | | 1 | 1 |

Suvestinis inžinerinių tinklų planas M1:250

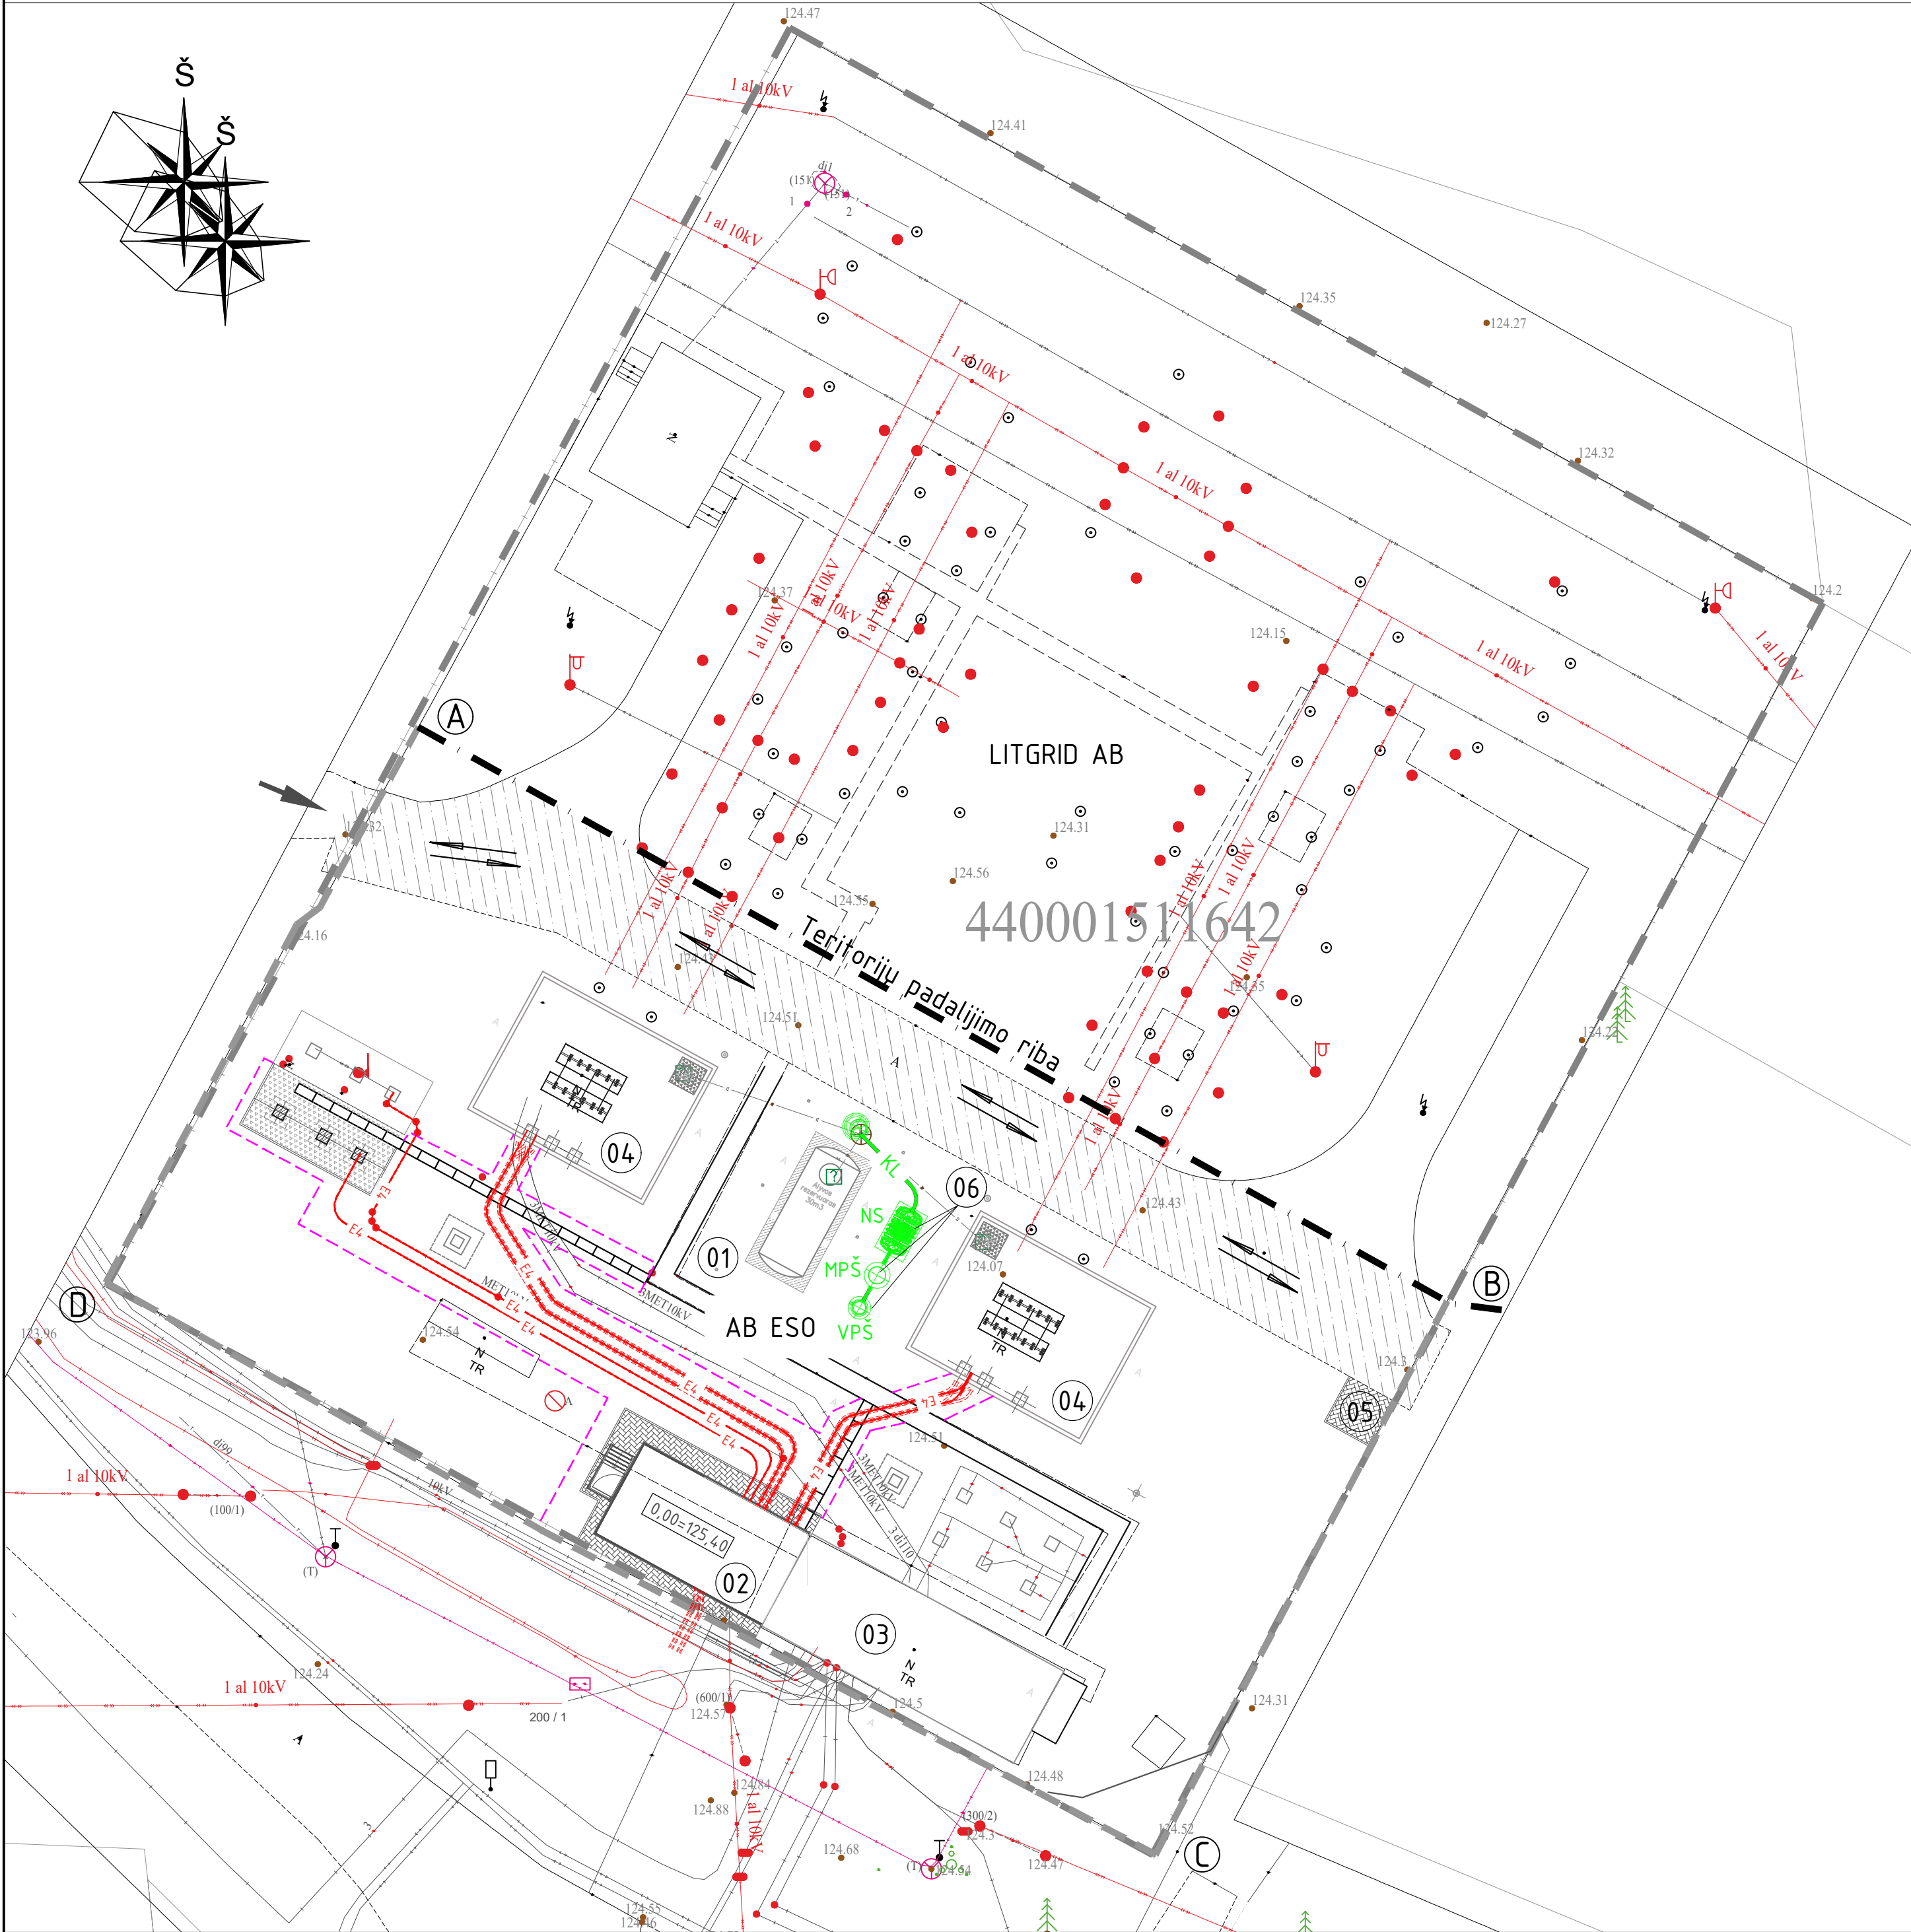

Objekto Nr. plane

Pavadinimas

Pastabos

01

110/10 kV Verkių TP skirstykla (AB ESO, tarp taškų ABCD)

02

Projektuojamas 10kV uždaros skirstyklos praplėtimo pastatas

03

Esamas 10kV uždaros skirstyklos pastatas Nr. 4400-1958-3549

04

Alyvos duobės projektuojamiems galios transformatoriams

05

Trinkelų aikštelė biotualetui

06

Projektuojami lietaus vandens valymo ir išpylimo įrenginiai

Sutartiniai ženklai

Eil. Nr

Pavadinimas

Žymėjimas

Pastaba

1

Projektuojamos atramos po įrenginiais

2

Antžeminiai kabelių kanalai

3

Projektuojama skaldos danga

4

Projektuojama trinkelų dangos nuogrinda

5

Esama pastotės išorės tvora

6

Sklypo riba

7

Tvarkomos teritorijos riba

8

Įvažiavimas į sklypą

9

Proj. alyvos surinkimo ir liet. vand. valymo ir išpylimo įrenginiai

žiūr. SK dalį

10

Projektuojama 10 kV kabelių linija

11

Esamos kabelių linijos

12

Esamos oro linijos

TIIS prašymo numeris: TIIS1-20251024-072929

ADRESAS:Ožkinių ,Vismaliukų g.,Vilnius,Vilniaus m.sav.

PRAŠYMO NUMERIS

COORDINACIJŲ SISTEMA: LKS-94

AUKŠČIŲ SISTEMA: LAS07

GEOIDO MODELIS LIT 20G

PILNO TURINIO PLANAS

HORIZONTALI VKP - 0.04 m. / VERTIKALI VKP - 0.05 m.

VARDAS IR PAVARDĖ

PARAŠAS

DATA

LAPŲ SKAIČIUS

2025-10-09

1/16

A.V.

0

2025-12

Statybai

Laida

Išleidimo data

Laidos būklė. Keitimo priežastis (jei taikoma)

Kval.

Statinio projekto pavadinimas

Gamybos, pramonės (energetikos) paskirties pastato statybos, elektros įrenginių rekonstravimo, Vilnius, Popieriaus g. 30 projektas

Brežinio pavadinimas

Laida

Suvestinis inžinerinių tinklų planas

0

LT

Statytojas/Užsakovas

AB "Energijos skirstymo operatorius" / Vilniaus miesto savivaldybės administracija

Dokumento žymuo

2510/712-01-TDP-SP.B- 04

Lapas

Lapų

1

1