

**ŠV. JUOZAPO PARAPIJOS BAŽNYČIOS TOLMINKIEMIO G.4, VILNIUJE,  
STATYBOS PROJEKTAS**

**RAŠYTINIAI PRITARIMAI PROJEKTUI, NUORAŠAI**

pagal STR 1.04.04:2017 „Statinio projektavimas, projekto ekspertizė“, 8 priedo 5.5 punktą

(suderinti brėžiniai talpinama IS skyriuje „rašytiniai pritarimai projektui“  
suderinimo nuorašas talpinamas IS skyriuje „bendroji dalis“)

<b>Eil. nr.</b>	<b>Institucija</b>	<b>Asmuo</b>	<b>Data</b>	<b>Pastabos</b>
<b>1</b>	VILNIAUS MIESTO SAVIVALDYBĖS ADMINISTRACIJA		2024-09-03	Nr. A367-1371/24 (2.9.4.14E- ARC)
<b>2</b>	TELIA LIETUVA, AB		2024-09-04	Suderinta Prieš 3 paras iki darbų pradžios būtina paimti raštišką sutikimą žemės kasimo darbams El.p.:natalja.trofimova@telia.lt
<b>3</b>	UAB „Grinda“		2024-09-05	Peržiūrėta
<b>4</b>	UAB „Grinda“		2024-09-12	Planas su projektuojamais vandentiekio ir nuotekų šalinimo tinklais M 1:500 15-03-TP-VN-01
<b>5</b>	VILNIAUS MIESTO SAVIVALDYBĖS ADMINISTRACIJA		2025-10-08	2025 m. spalio 08 d. Nr. 25SUT-4833-0002  Sklypo aplinkotvarkos planas M 1:500 15-03-TP-00-SP-B.02
<b>6</b>	UAB „VILNIAUS APŠVIETIMAS“		2025-12-03	Peržiūrėta S-1069-25
<b>7</b>	UAB „GRINDA“		2025-12-05	Peržiūrėta Nr. 25-752-S

<b>8</b>	AB „MIESTO GIJOS“		2025-12-08	Suderinta Reg. Nr. 178193 Susikirtimai su E2 Šilumos tinklų apsaugos zonoje dirbti galima tik gavus tinklų priežiūros komandos (TPK) raštišką leidimą ir išsikvietus TPK atstovus (Elektrinės g. 2, tel. 266 7088). Norint gauti leidimą reikia el. p. info@miestogijos.lt pateikti suderintą projektą ir VMS išduotą kasimo leidimą. Vykdant darbus uždaru būdu – atkasti ties šilumos tinklais ir patikslinti jų altitudes.
<b>9</b>	TELIA LIETUVA, AB		2025-12-08	Suderinta Prieš 3 paras iki darbų pradžios būtina paimti raštišką sutikimą žemės kasimo darbams El. p.: natalja.trofimova@telia.lt
<b>10</b>	VILNIAUS MIESTO SAVIVALDYBĖS ADMINISTRACIJA		2025-12-09	Nr. 25SUT-21338-0002

Statinio projekto vadovas Kęstutis Akelaitis

*Kvalifikacijos atestato Nr. A821*



\_\_\_\_\_

\_\_\_\_\_



SKLYPO SUVESTINIS INŽINERINIŲ TINKLŲ PLANAS

M 1:500

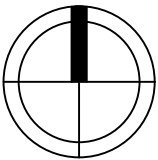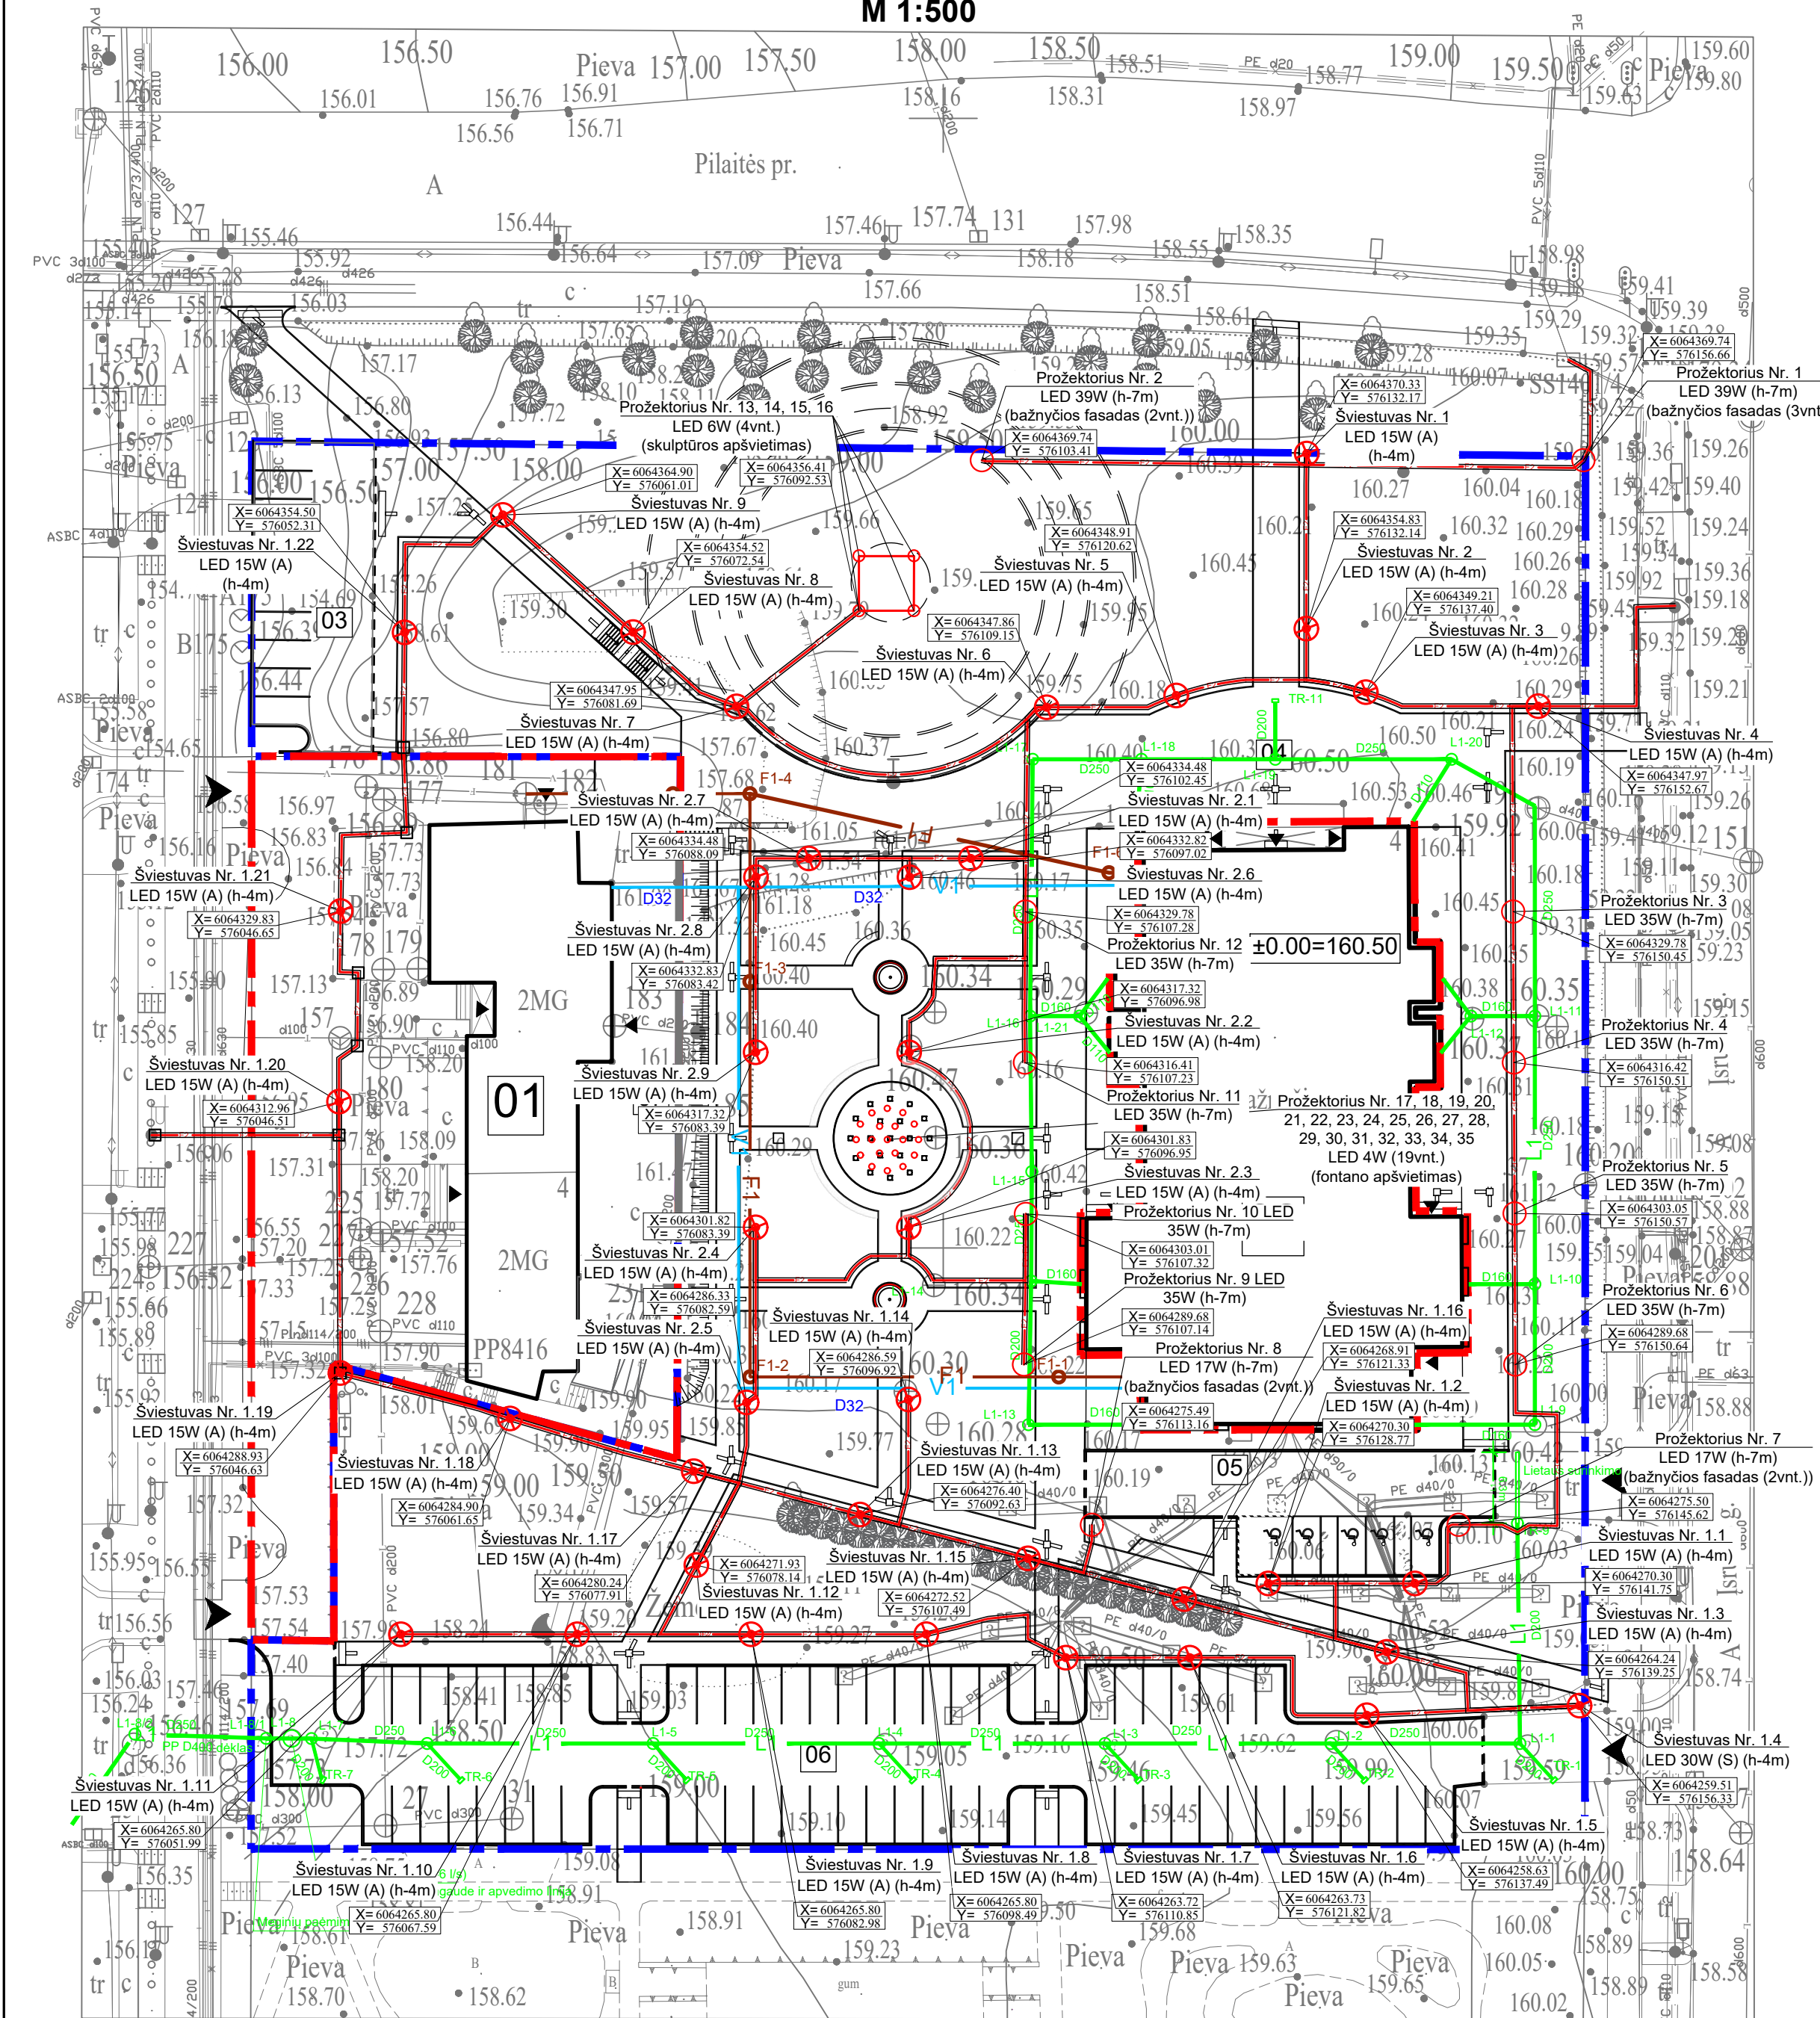

SUTARTINIAI ŽYMĖJIMAI	
	SKLYPO RIBA
	SAVIVALDYBĖI PERDUODAMOS PANAUDOSSUTARTIMI TERITORIJOS RIBA
	PROJEKTUOJAMAS PASTATAS
	ĮVAŽIAVIMAS/ IŠVAŽIAVIMAS ĮIŠ SKLYPO
	PAGRINDINIAI ĮEJIMAI Į PASTATĄ

SUTARTINIAI ŽYMĖJIMAI:	
	Proj. apšvietimo atrama (h-4m) su toršerinio tipo LED šviestuvu
	Proj. apšvietimo atrama (h-7m) su LED proektoriumi
	Proj. vandentiekio tinklai
	Proj. lietaus nuotekų šalinimo tinklai
	Proj. buitinių nuotekų šalinimo tinklai



ŽYM. BR.	STATINIO PAVADINIMAS	STATINIO KLASIFIKAVIMAS PAGAL STR 1.01.03:2017	STATINIO KATEGORIJA	STATINIO STATYBOS RŪŠIS PAGAL STR 1.01.08:2002
01	PARAPIJOS NAMAI	RELIGINĖS PASKIRTIES PASTATAS (7.15)	YPATINGASIS	
02	BAŽNYČIA	RELIGINĖS PASKIRTIES PASTATAS (7.15)	YPATINGASIS	NAUJA STATYBA
03	KIEMO AIKŠTELĖ (BETONO TRINKELĖS)	KITOS PASKIRTIES INŽINERINIAI STATINIAI (12), PLOKŠTĖI HORIZONTALŲS INŽINERINIAI STATINIAI	NESUDĖTINGASIS II GRUPĖS	NAUJA STATYBA
04	PESČIŲ TAKAI (BETONO TRINKELĖS)	KITOS PASKIRTIES INŽINERINIAI STATINIAI (12), PLOKŠTĖI HORIZONTALŲS INŽINERINIAI STATINIAI	NESUDĖTINGASIS II GRUPĖS	NAUJA STATYBA
05	KIEMO AIKŠTELĖ (BETONO TRINKELĖS)	KITOS PASKIRTIES INŽINERINIAI STATINIAI (12), PLOKŠTĖI HORIZONTALŲS INŽINERINIAI STATINIAI	NESUDĖTINGASIS II GRUPĖS	NAUJA STATYBA
06	KIEMO AIKŠTELĖ (BETONO TRINKELĖS)	KITOS PASKIRTIES INŽINERINIAI STATINIAI (12), PLOKŠTĖI HORIZONTALŲS INŽINERINIAI STATINIAI	NESUDĖTINGASIS II GRUPĖS	NAUJA STATYBA
07	ATRAMINĖ SIENELĖ	KITOS PASKIRTIES INŽINERINIAI STATINIAI (12)	NESUDĖTINGASIS II GRUPĖS	NAUJA STATYBA

SKLYPO RODIKLIAI	
SKLYPO PLOTAS	14640 m²
SKLYPO UŽSTATYMO INTENSIVUMAS	20,91 %
SKLYPO UŽSTATYMO TANKIS	14,16 %
AUTOMOBILIŲ STOVĖJIMO VIETŲ SKAIČIUS	75 VNT (iš kurių 5 vnt. žmonėms su negalia)
PRIKLAUSOMŲJŲ ŽELDYNŲ SKLYPE	42,45 % = 6214,09 m²



A	2024-08	Statybos leidimui, konkursui ir statybai (pakeitimai sklypo plane)				OBJEKTO PAVADINIMAS <b>ŠV. JUOZAPO PARAPIJOS BAŽNYČIOS TOLMINKIEMIO G.4, VILNIUJE, STATYBOS PROJEKTAS</b>
0	2017-05	Statybos leidimui, konkursui ir statybai				
Laida	Data	Laidos statusas ir išleidimo priežastis (jei taikoma)				DOKUMENTO PAVADINIMAS  SKLYPO SUVESTINIS INŽINERINIŲ TINKLŲ PLANAS M1:500  LAIDA  A
Atestato Nr.	UAB "LAGOS PROJEKTAI" Jm.k. 303463444, Kalvarijų g.1, Vilnius,					
	pareig.	Pavardė	Parašas	Data		
A821	PV/ PDV	K.Akelaitis		2024-08		
ŽPV-17	PDV	D.Želviene		2024-08		
A017	Arch	G.Čaikauskas		2024-08		
A097	Arch	A.Šaliamoras		2024-08		
MK Nr. 009514	PDV pad / Arch	M.Pajaujienė		2024-08		
38060	PDV E	A. Lisica		2024-08	TEKSTINIS ŽYMUO 15-03-TP-00-SP-B.06	
25379	PDV VN	R. Aleksandravičius		2024-08		
ETAPAS	UŽSAKOVAS					LAPŲ
TP	ŠV. JUOZAPO PARAPIJA, TOLMINKIEMIO G.4, VILNIAUS M.				1	1



DETALŪS METADUOMENYS	
Dokumento sudarytojas (-ai)	Vilniaus miesto savivaldybė 188710061, Konstitucijos pr. 3, LT-09601, Vilnius
Dokumento pavadinimas (antraštė)	DĖL RAŠTIŠKO PRITARIMO SUPROJEKTUOTIEMS STATINIAMS
Dokumento registracijos data ir numeris	2024-09-03 Nr. A367-1371/24(2.9.4.14E-ARC)
Dokumento gavimo data ir dokumento gavimo registracijos numeris	–
Dokumento specifikacijos identifikavimo žymuo	ADOC-V1.0
Parašo paskirtis	Pasirašymas
Parašą sukūrusio asmens vardas, pavardė ir pareigos	–
Sertifikatas išduotas	
Parašo sukūrimo data ir laikas	
Parašo formatas	XAdES-T
Laiko žymoje nurodytas laikas	2024-09-03 07:22:04 (GMT+03:00)
Informacija apie sertifikavimo paslaugų teikėją	EID-SK 2016, AS Sertifitseerimiskeskus EE
Sertifikato galiojimo laikas	2020-03-14 13:36:34 – 2025-03-13 23:59:59
Informacija apie būdus, naudotus metaduomenų vientisumui užtikrinti	"Registravimas" paskirties metaduomenų vientisumas užtikrintas naudojant "RCSC IssuingCA, VI Registru centras - i.k. 124110246 LT" išduotą sertifikatą "Dokumentų valdymo sistema Avilys, Vilniaus miesto savivaldybės administracija, į.k. 188710061 LT", sertifikatas galioja nuo 2021-12-20 09:38:49 iki 2024-12-19 09:38:49
Pagrindinio dokumento priedų skaičius	–
Pagrindinio dokumento priedamų dokumentų skaičius	–
Priedamo dokumento sudarytojas (-ai)	–
Priedamo dokumento pavadinimas (antraštė)	–
Priedamo dokumento registracijos data ir numeris	–
Programinės įrangos, kuria naudojantis sudarytas elektroninis dokumentas, pavadinimas	Dokumentų valdymo sistema „Avilys“, versija 3.5.74.2
Informacija apie elektroninio dokumento ir elektroninio (-ių) parašo (-ų) tikrinimą (tikrinimo data)	Atitinka specifikacijos keliamus reikalavimus. Visi dokumente esantys elektroniniai parašai galioja (2024-09-03 07:22:15)
Paieškos nuoroda	–
Papildomi metaduomenys	Nuorašą suformavo 2024-09-03 07:22:15 Dokumentų valdymo sistema „Avilys“



SITUACIJOS PLANAS

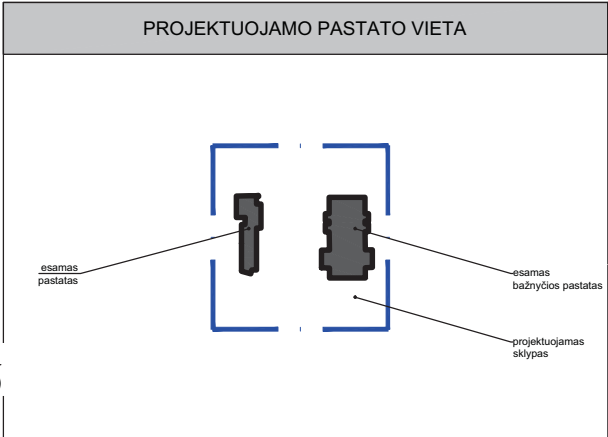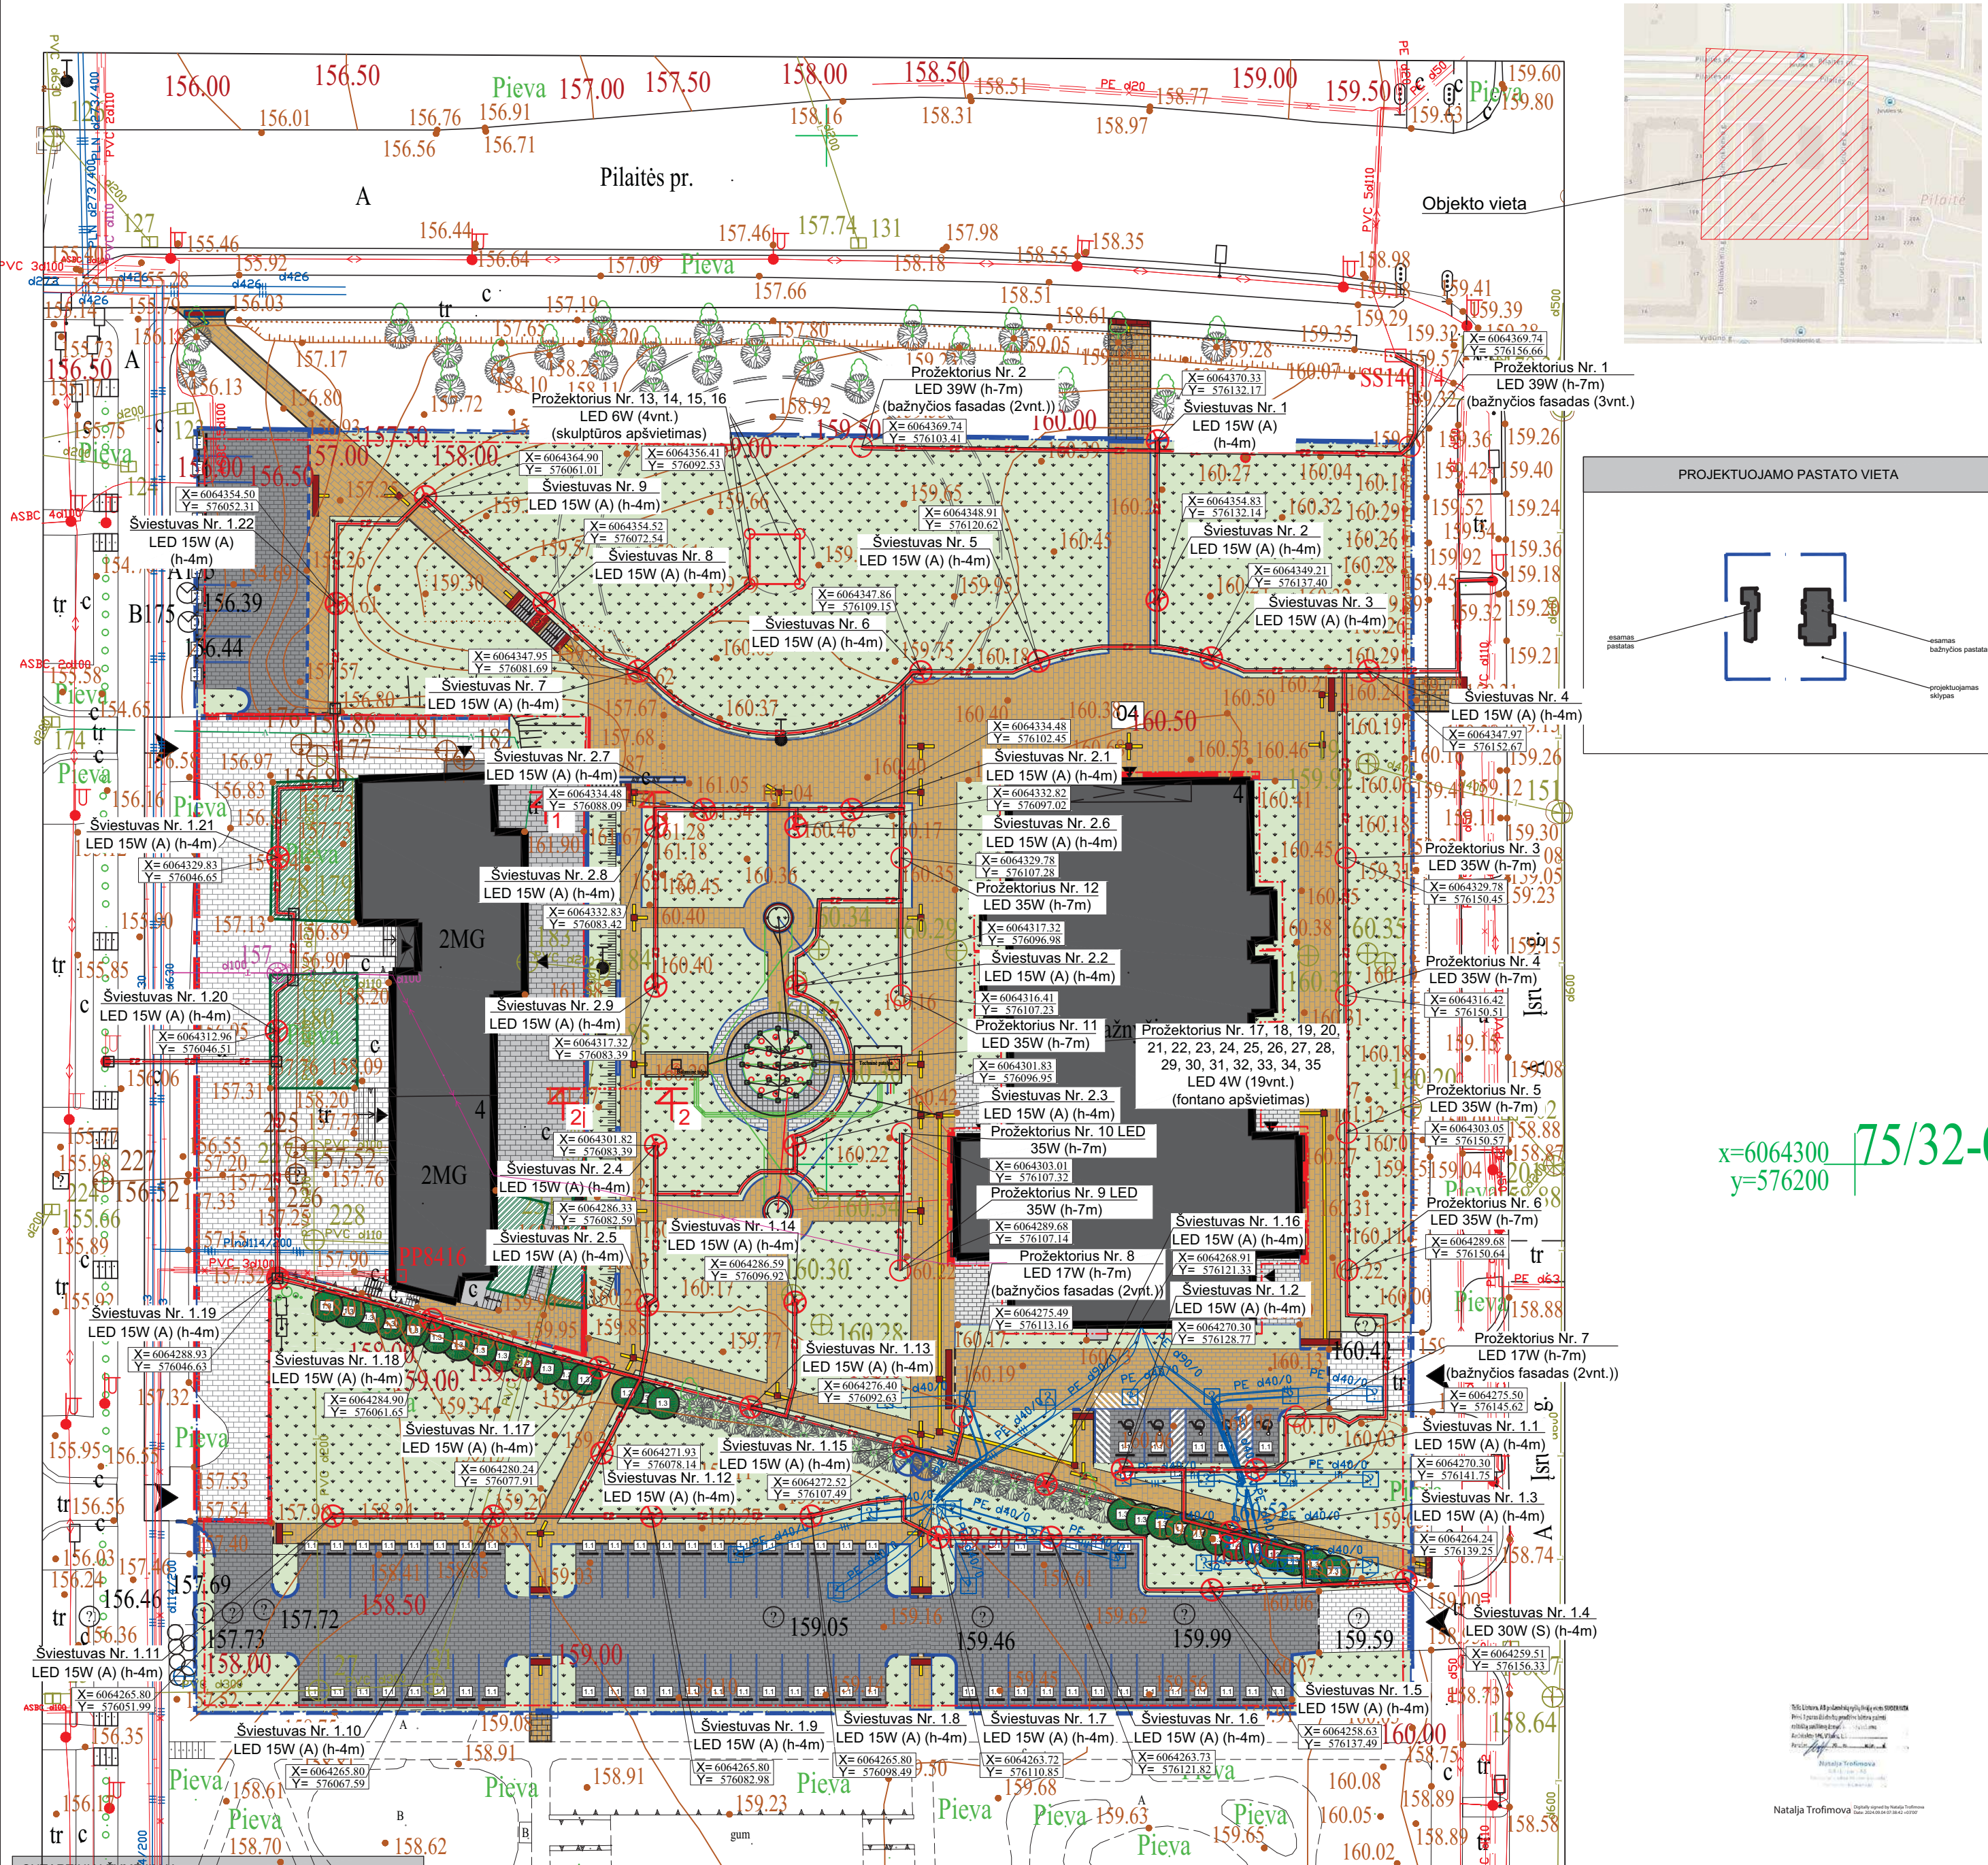

x=6064300 y=576200

SUTARTINIAI ŽYMĖJIMAI		
	SKLYPO RIBA	
	SAVIVALDYBĖI PERDUODAMOS PANAUDOSSUTARTIMI TERITORIJOS RIBA	
	SKLYPE ESANTYS PASTATAI	
	IVAŽIAVIMAS/ IŠVAŽIAVIMAS Į/IS SKLYPO	
	PAGRINDINIAI ĮEJIMAI Į PASTATĄ	
ŽELDINIAI		
ŽYM. PLANE	PAVADINIMAS	KIEKIS, VNT.
	IŠSAUGOMI VERTINGI MEDŽIAI	23
	IŠSAUGOMI ESAMI ŽELDINIAI	
	KERTAMAS MEDIS, RAUNAMAS KELMAS	2
	NAUJAI SODINAMI MEDŽIAI - KARPOTASIS BERŽAS (LOT. BETULA PENDULA), KAMENO APIMTIS 14-16, SG SU GUMULU	28
DANGŲ IR KITŲ ĮRENGINIŲ ŽYMĖJIMAS		
ŽYM. PLANE	PAVADINIMAS	KIEKIS, M²
	ESAMA BETONO TRINKELIŲ DANGA	
	PROJEKTUOJAMA BETONO TRINKELIŲ DANGA - AUTOMOBILIŲ STOVĖJIMO AIKŠTELĖ, TRINKELĖS 200X100X80 MM, SPALVA - TAMSAI PILKA	
	PROJEKTUOJAMA BETONO TRINKELIŲ DANGA - PĖSČIŲJŲ TAKAI, TRINKELĖS 200X100X60 MM, SPALVA - RUDA	
	PROJEKTUOJAMA BETONO TRINKELIŲ DANGA - PĖSČIŲJŲ TAKAI, TRINKELĖS 200X100X60 MM, SPALVA - PILKA	
	BETONO TRINKELĖS SILPNAREGIŲ IR AKLŲJŲ VEDIMO PAVIRŠIAMS, SPALVA-GELTONA, VEDIMO JUOSTOS PLOTIS-0,30M	
	BETONO TRINKELĖS SILPNAREGIŲ IR AKLŲJŲ ĮSPĖJAMIESIEMS PAVIRŠIAMS, SPALVA-RAUDONA, ĮSPĖJAMOSIOS JUOSTOS PLOTIS-0,60 M	
	ATSODINAMA VEJA SKLYPE	
	GATVĖS BORDIŪRAS	
	NUOŽULNUS BORDIŪRAS	
	VEJOS BORDIŪRAS	
	PARKAVIMO VIETOS BORTELIS/ RATŲ ATMUŠEJAS	
	NURODOMASIS KELIO ŽENKLAS NR. 528 (STOVĖJIMO VIETA) IR PAPILDOMA LENTELĖ NR. 846 (NEIGALIEJI)	

SUTARTINIAI ŽYMĖJIMAI:

- Projektojuojamas gatvės apšvietimo el. kabelis vamzdyje
- Proj. apšvietimo atrama (h-4m) su toršerinio tipo LED šviestuvu
- Proj. apšvietimo atrama (h-7m) su LED prožektoriumi


ELEKTROTECHNINĖS PASTABOS :

- Projekto parengtas vadovaujantis prisiungimo prie Vilniaus apšvietimo sąlygomis Nr. 60-24 išduotomis 2024-05-17.
- Projektojuojamas h-4m cinkuotos metalinės atramos su toršeriniai LED 15W (A) ir 30W (S) (RAL9004) šviestuvais atramos.
- Projektojuojami LED 17W, 35W ir 39W prožektoriai bažnyčios fasado apšvietimui (17vnt.) ant h-7m cinkuotų metalinių atramų (RAL9004).
- Projektojuojami LED prožektoriai skulptūros apšvietimui (4vnt.) 6W.
- Projektojuojami LED šviestuvai fontano apšvietimui (19vnt.) 4W.
- Tarp apšvietimo atramų projektuojama 0,4 kV kabelių linija (KL) aliuminio gyslomis 4x25 mm² skerspjūvio ir vario gyslomis 3x2,5mm² skerspjūvio.
- Visos trasos ilgyje 0,4 kV kabelis klojamas apsauginiame D-32mm ir D-75mm.
- Kabeliai klojami 0,7m gylyje nuo žemės paviršiaus.
- Prie atramų įrengti žemikius Rjz≤ 30Ω.
- 0,4 kV KL kertant esamų inžinerinių tinklų trasas, laikytis EIT atstumų, kabelį kloti vamzdyje. Klojant KL ryšių ir dujotiekių apsauginėje zonoje, kasimo darbus atlikti tik rankiniu būdu, dalyvaujant AB Telia Lietuva, AB „Energinijos skirstymo operatorius“, VŠĮ „Placiajusis internetas“ ir kitų suinteresuotų institucijų atstovui, esamų tinklų vietos sutikslinimui.
- Statybos darbai gatvės ribose vykdomi vadovaujantis STR 1.06.01:2016 „Statybos darbai. Statinio statybos priežiūra“, Lietuvos Respublikos Vyriausybės 2017-03-22 nutarimu Nr. 212 patvirtintu kelių priežiūros tvarkos aprašu, Lietuvos Respublikos saugaus eismo automobilių keliais įstatymu ir kitais susijusiais teisės aktais. Naujai įrengiamų dangų konstrukcija parenkama pagal Automobilių kelių standartizuotų dangų konstrukcijų projektavimo taisyklės KPT SDK 19. Išardytos gatvių dangos ir jų pagrindai įrengiami pagal esamą konstrukciją. Pažeistų dangų atstatymas gatvės ribose vykdomas pagal Vilniaus miesto savivaldybės administracijos direktoriaus 2021 m. kovo 25 d. įsakymu Nr.30-780/21 patvirtinto „Leidimų atlikti kasinėjimo darbus Vilniaus miesto savivaldybės viešojo naudojimo teritorijoje (gatvėse, vietinėse reikšmės keliuose, aikštėse, žaliuosiuose plotuose), atitverti ją ar jos dalį arba apriboti eismą joje išdavimo tvarkos aprašas“ 1 priedo „Išardytos dangos sutvarkymas“ reikalavimus.
- Vykdomas kasimo darbus nekasti tranšėjų arčiau kaip 3 m nuo medžio kamieno, kurio diametras didesnis kaip 15 cm, arčiau kaip 2 m, kai kamieno diametras iki 15 cm, ir arčiau kaip 1,5 m nuo krūmų, skaičiuojant atstumą nuo kraštinio stiebo (pagal Želdinių apsaugos, vykdomas statybos darbus, taisyklės), taip pat 2 m atstumu nuo kamieno kasimo darbus vykdyti tik rankiniu būdu. Nepažeisti medžių kamienų ir lajų. Nesant galimybių laikytis šių reikalavimų, darbų vykdymo rangovui gauti Vilniaus miesto savivaldybės administracijos Miesto tvarkymo ir aplinkos apsaugos skyriaus specialisto atskira pritarimą.
- Gerbūjų atstatyti iki esamo lygio.
- Trečiųjų, juridinių ir fizinių asmenų teisės nepažeistos.
- Montavimą atlikti laikantis EIT reikalavimų.

Atestato Nr.		UAB „VILNIAUS APŠVIETIMAS“ Elektrinės g. 1, LT-01350 Vilnius Kont. tel. Nr. (8 5) 249 6127, el-paštas: informacija@vilniausapsvietimas.lt	Projekto pavadinimas: SV. JUOZAPO PARAPIJOS BAŽNYČIOS TOLMINKIEMIO G.4, VILNIUJE, STATYBOS PROJEKTAS	Etapas TP
38060	PDV E	A. Lisica	2024-07	Brėž.Nr. GAET-1
Užsakovas:		VILNIAUS MIESTO SAVIVALDYBĖS ADMINISTRACIJA	Projekto Nr.: 2024-VA-133-TP	Lapų 1
			Brėžinys: APŠVIETIMO ELEKTROS TINKLŲ PLANAS M 1:500	Lapų 1



SITUACIJOS PLANAS

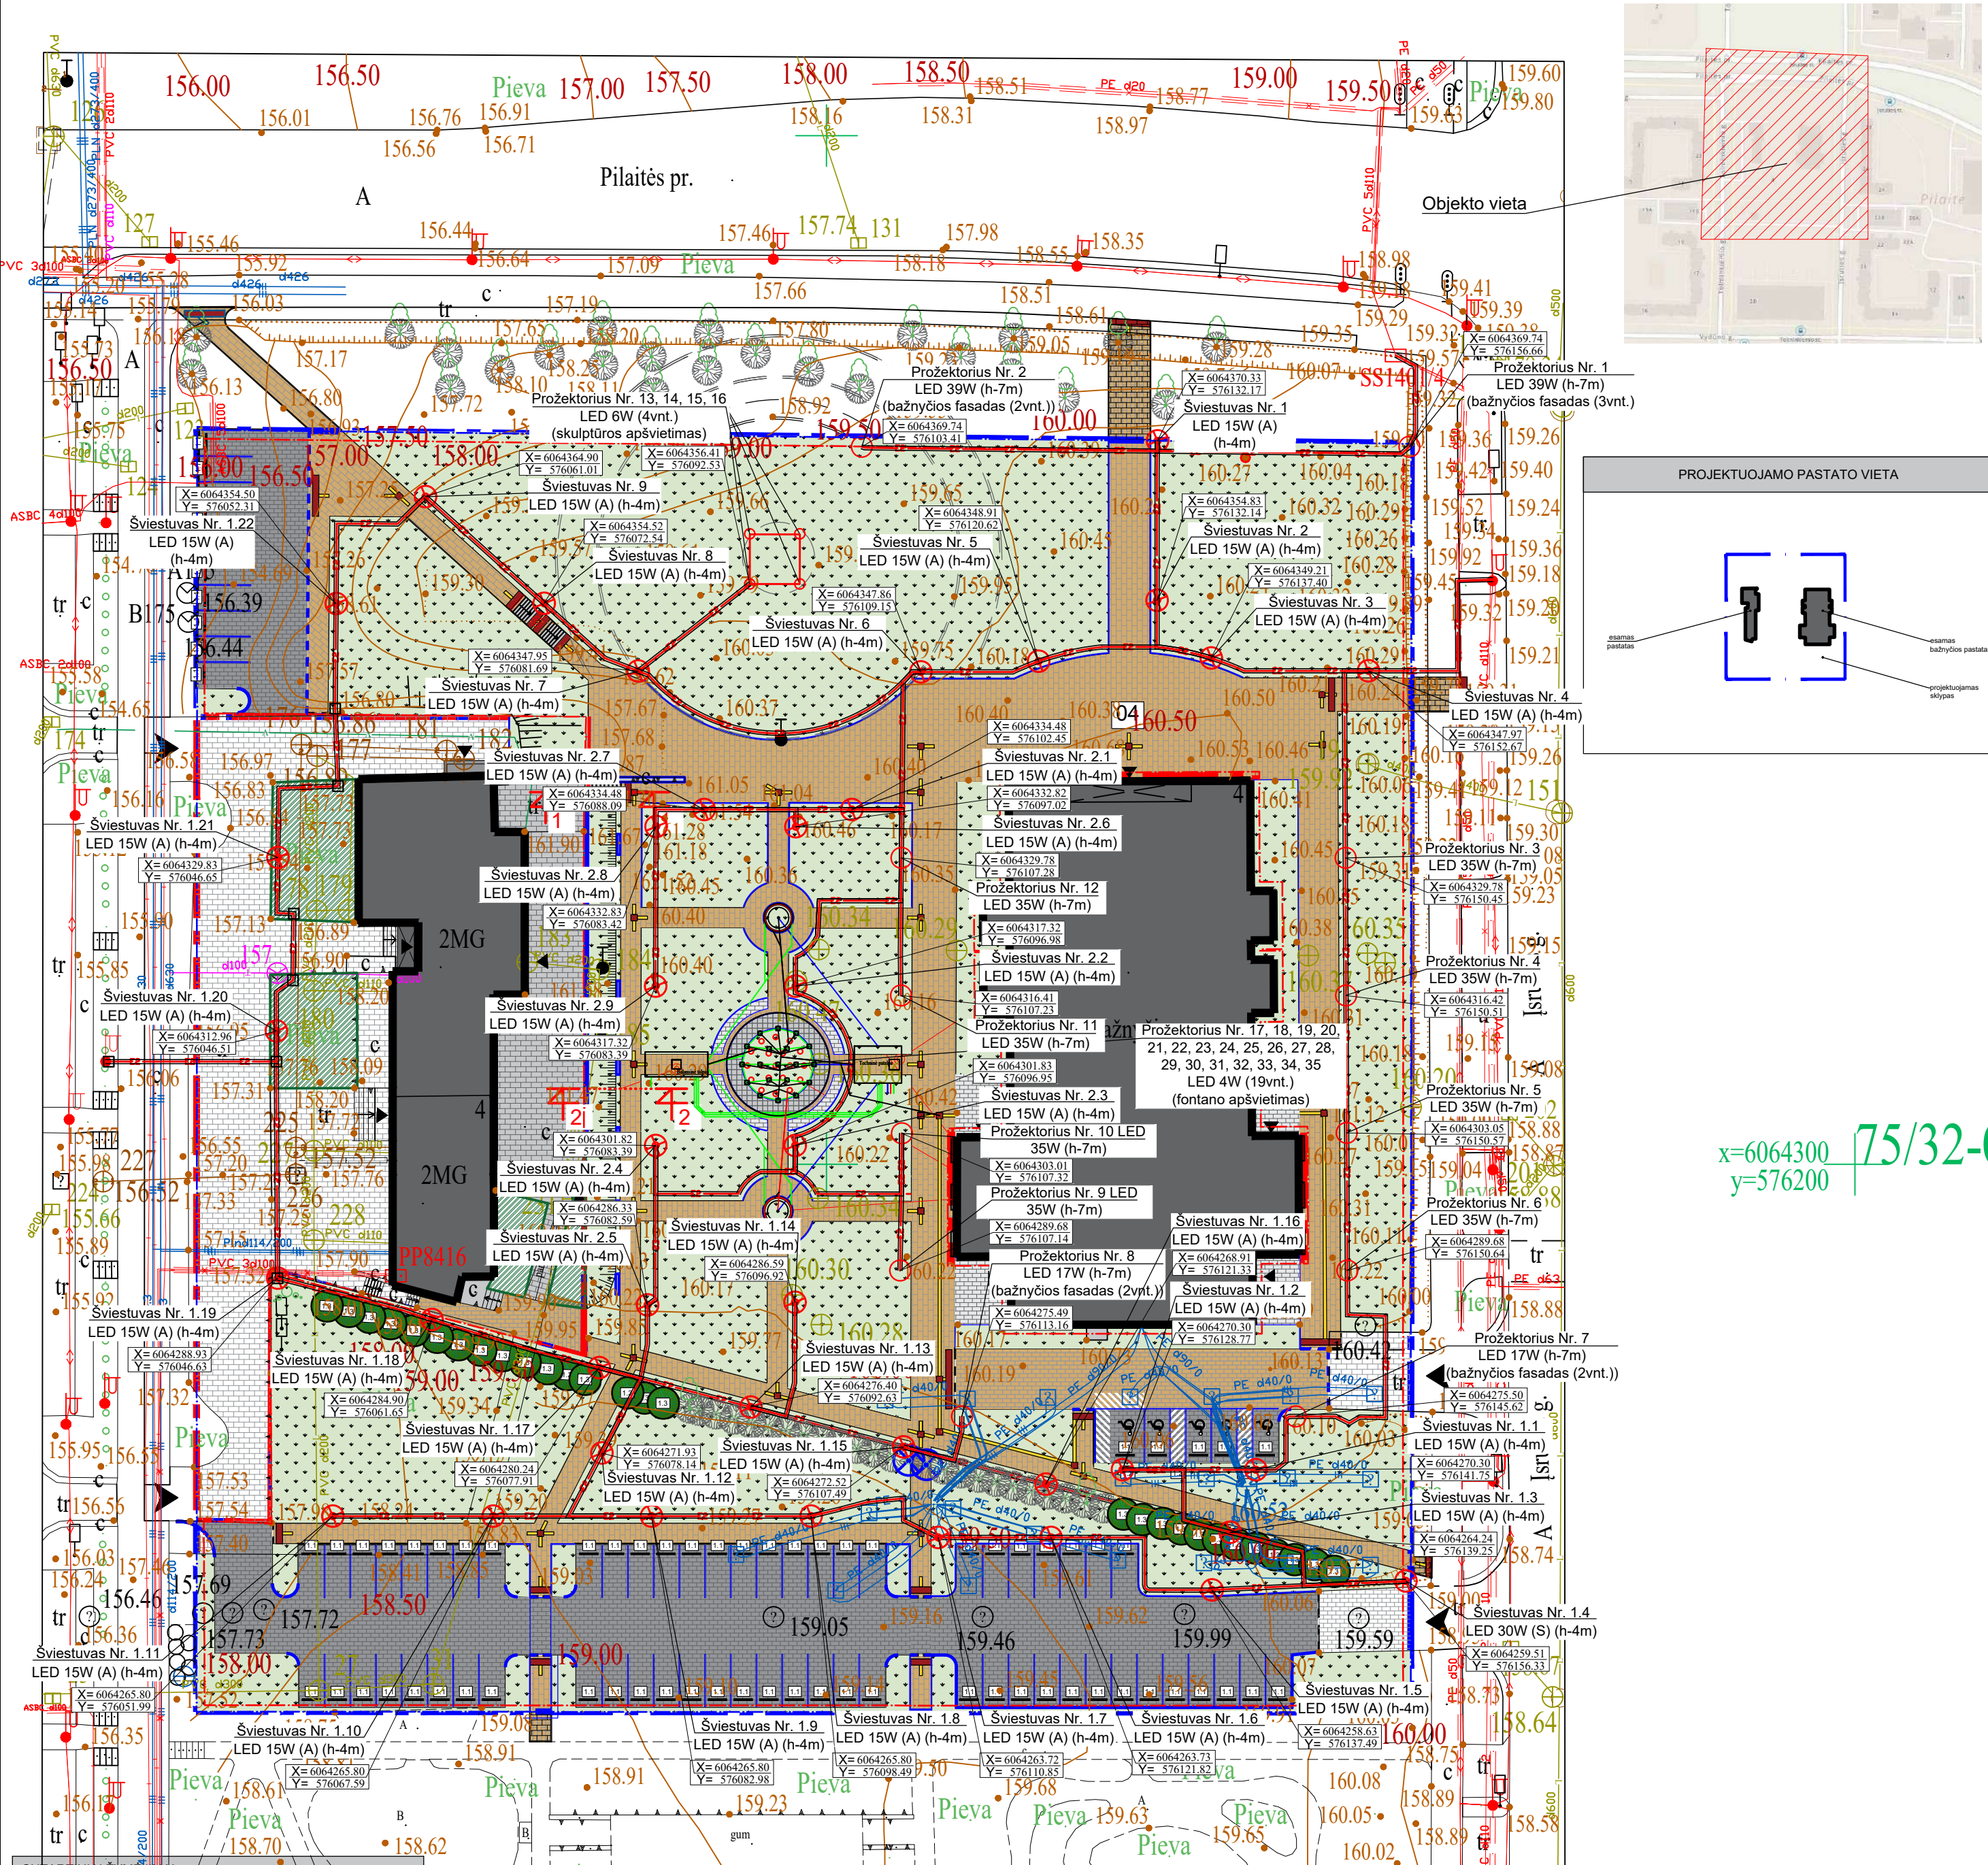

x=6064300 y=576200

SUTARTINIAI ŽYMĖJIMAI		
	SKLYPO RIBA	
	SAVIVALDYBĖI PERDUODAMOS PANAUDOSSUTARTIMI TERITORIJOS RIBA	
	SKLYPE ESANTYS PASTATAI	
	IVAŽIAVIMAS/ IŠVAŽIAVIMAS Į/IS SKLYPO	
	PAGRINDINIAI ĮEJIMAI Į PASTATĄ	
ŽELDINIAI		
ŽYM. PLANE	PAVADINIMAS	KIEKIS, VNT.
	IŠSAUGOMI VERTINGI MEDŽIAI	23
	IŠSAUGOMI ESAMI ŽELDINIAI	
	KERTAMAS MEDIS, RAUNAMAS KELMAS	2
	NAUJAI SODINAMI MEDŽIAI - KARPOTASIS BERŽAS (LOT, BETULA PENDULA), KAMENO APIMTIS 14-16, SG SU GUMULU	28
DANGŲ IR KITŲ ĮRENGINIŲ ŽYMĖJIMAS		
ŽYM. PLANE	PAVADINIMAS	KIEKIS, M²
	ESAMA BETONO TRINKELIŲ DANGA	
	PROJEKTUOJAMA BETONO TRINKELIŲ DANGA - AUTOMOBILIŲ STOVĖJIMO AIKŠTELĖ, TRINKELĖS 200X100X80 MM, SPALVA - TAMSIAI PILKA	
	PROJEKTUOJAMA BETONO TRINKELIŲ DANGA - PĖSČIŲŲ TAKAI, TRINKELĖS 200X100X60 MM, SPALVA - RUDA	
	PROJEKTUOJAMA BETONO TRINKELIŲ DANGA - PĖSČIŲŲ TAKAI, TRINKELĖS 200X100X60 MM, SPALVA - PILKA	
	BETONO TRINKELĖS SILPNAREGIŲ IR AKLIŲŲ VEDIMO PAVIRŠIAMS, SPALVA-GELTONA, VEDIMO JUOSTOS PLOTIS-0,30M	
	BETONO TRINKELĖS SILPNAREGIŲ IR AKLIŲŲ ĮSPĖJAMIESIEMS PAVIRŠIAMS, SPALVA-RAUDONA, ĮSPĖJAMOSIOS JUOSTOS PLOTIS-0,60 M	
	ATSODINAMA VEJA SKLYPE	
	GATVĖS BORDIŪRAS	
	NUOŽULNIS BORDIŪRAS	
	VEJOS BORDIŪRAS	
	PARKAVIMO VIETOS BORTELIS/ RATŲ ATMUŠEJAS	
	NURODOMASIS KELIO ŽENKLAS NR. 528 (STOVĖJIMO VIETA) IR PAPILDOMA LENTELĖ NR. 846 (NEIGALIEJI)	

PERŽIŪRĖTA

2024-09-05

SUTARTINIAI ŽYMĖJIMAI:

- Projektojuojamas gatvės apšvietimo el. kabelis vamzdyje
- Proj. apšvietimo atrama (h-4m) su toršerinio tipo LED šviestuvu
- Proj. apšvietimo atrama (h-7m) su LED prožektoriumi


ELEKTROTECHNINĖS PASTABOS :

- Projekto parengtas vadovaujantis prisiungimo prie Vilniaus apšvietimo sąlygomis Nr. 60-24 išduotomis 2024-05-17.
- Projektojuojamas h-4m cinkuotos metalinės atramos su toršeriniai LED 15W (A) ir 30W (S) (RAL9004) šviestuvais atramos.
- Projektojuojami LED 17W, 35W ir 39W prožektoriai bažnyčios fasado apšvietimui (17vnt.) ant h-7m cinkuotų metalinių atramų (RAL9004).
- Projektojuojami LED prožektoriai skulptūros apšvietimui (4vnt.) 6W.
- Projektojuojami LED šviestuvai fontano apšvietimui (19vnt.) 4W.
- Tarp apšvietimo atramų projektuojama 0,4 kV kabelių linija (KL) aliuminio gyslomis 4x25 mm² skerspjūvio ir vario gyslomis 3x2,5mm² skerspjūvio.
- Visos trasos ilgyje 0,4 kV kabelis klojamas apsauginiame D-32mm ir D-75mm.
- Kabeliai klojami 0,7m gylyje nuo žemės paviršiaus.
- Prie atramų įrengti žemiklius Rjz≤ 30Ω.
- 0,4 kV KL kertant esamų inžinerinių tinklų trasas, laikytis EIT atstumų, kabelį kloti vamzdyje. Klojant KL ryšių ir dujotiekių apsauginėje zonoje, kasimo darbus atlikti tik rankiniu būdu, dalyvaujant AB Telia Lietuva, AB „Energinijos skirstymo operatorius“, VŠĮ „Placiajuostis internetas“ ir kitų suinteresuotų institucijų atstovui, esamų tinklų vietos sutikslinimui.
- Statybos darbai gatvės ribose vykdomi vadovaujantis STR 1.06.01:2016 „Statybos darbai. Statinio statybos priežiūra“, Lietuvos Respublikos Vyriausybės 2017-03-22 nutarimu Nr. 212 patvirtintu kelių priežiūros tvarkos aprašu, Lietuvos Respublikos saugaus eismo automobilių keliais įstatymu ir kitais susijusiais teisės aktais. Naujai įrengiamų dangų konstrukcija parenkama pagal Automobilių kelių standartizuotų dangų konstrukcijų projektavimo taisyklės KPT SDK 19. Išardytos gatvių dangos ir jų pagrindai įrengiami pagal esamą konstrukciją. Pažeistų dangų atstatymas gatvės ribose vykdomas pagal Vilniaus miesto savivaldybės administracijos direktoriaus 2021 m. kovo 25 d. įsakymu Nr.30-780/21 patvirtinto „Leidimų atlikti kasinėjimo darbus Vilniaus miesto savivaldybės viešojo naudojimo teritorijoje (gatvėse, vietinėse reikšmės keliuose, aikštėse, žaliuosiuose plotuose), atitverti jų ar jos dalį arba apriboti eismą joje išdavimo tvarkos aprašas“ 1 priedo „Išardytos dangos sutvarkymas“ reikalavimus.
- Vykdomi kasimo darbai nekasti tranšėjų arčiau kaip 3 m nuo medžio kamieno, kurio diametras didesnis kaip 15 cm, arčiau kaip 2 m, kai kamieno diametras iki 15 cm, ir arčiau kaip 1,5 m nuo krūmų, skaičiuojant atstumą nuo kraštinio stiebo (pagal Želdinių apsaugos, vykdomi statybos darbus, taisyklės), taip pat 2 m atstumu nuo kamieno kasimo darbus vykdyti tik rankiniu būdu. Nepažeisti medžių kamienų ir lajų. Nesant galimybes laikytis šių reikalavimų, darbų vykdymo rangovui gauti Vilniaus miesto savivaldybės administracijos Miesto tvarkymo ir aplinkos apsaugos skyriaus specialisto atskira pritarimą.
- Gerbūjų atstatyti iki esamo lygio.
- Trečiųjų, juridinių ir fizinių asmenų teisės nepažeistos.
- Montavimą atlikti laikantis EIT reikalavimų.

Atestato Nr.	 <b>UAB „VILNIAUS APŠVIETIMAS“</b> Elektrinės g. 1, LT-01350 Vilnius Kont. tel. Nr. (8 5) 249 6127, el-paštas: informacija@vilniausapsvietimas.lt	<u>Projekto pavadinimas:</u> ŠV. JUOZAPO PARAPIJOS BAŽNYČIOS TOLMINKIEMIO G.4, VILNIUJE, STATYBOS PROJEKTAS			Etapas		
					TP		
					Brėž. Nr.		
					Brėžinys:  APŠVIETIMO ELEKTROS TINKLŲ PLANAS M 1:500		
38060	PDV E	A. Lisica		2024-07		GAET -	
						Laida	
<u>Užsakovas:</u> VILNIAUS MIESTO SAVIVALDYBĖS ADMINISTRACIJA					Projekto Nr.:	Lapas	Lapų
					2024-VA-133-TP	1	1



SITUACIJOS PLANAS

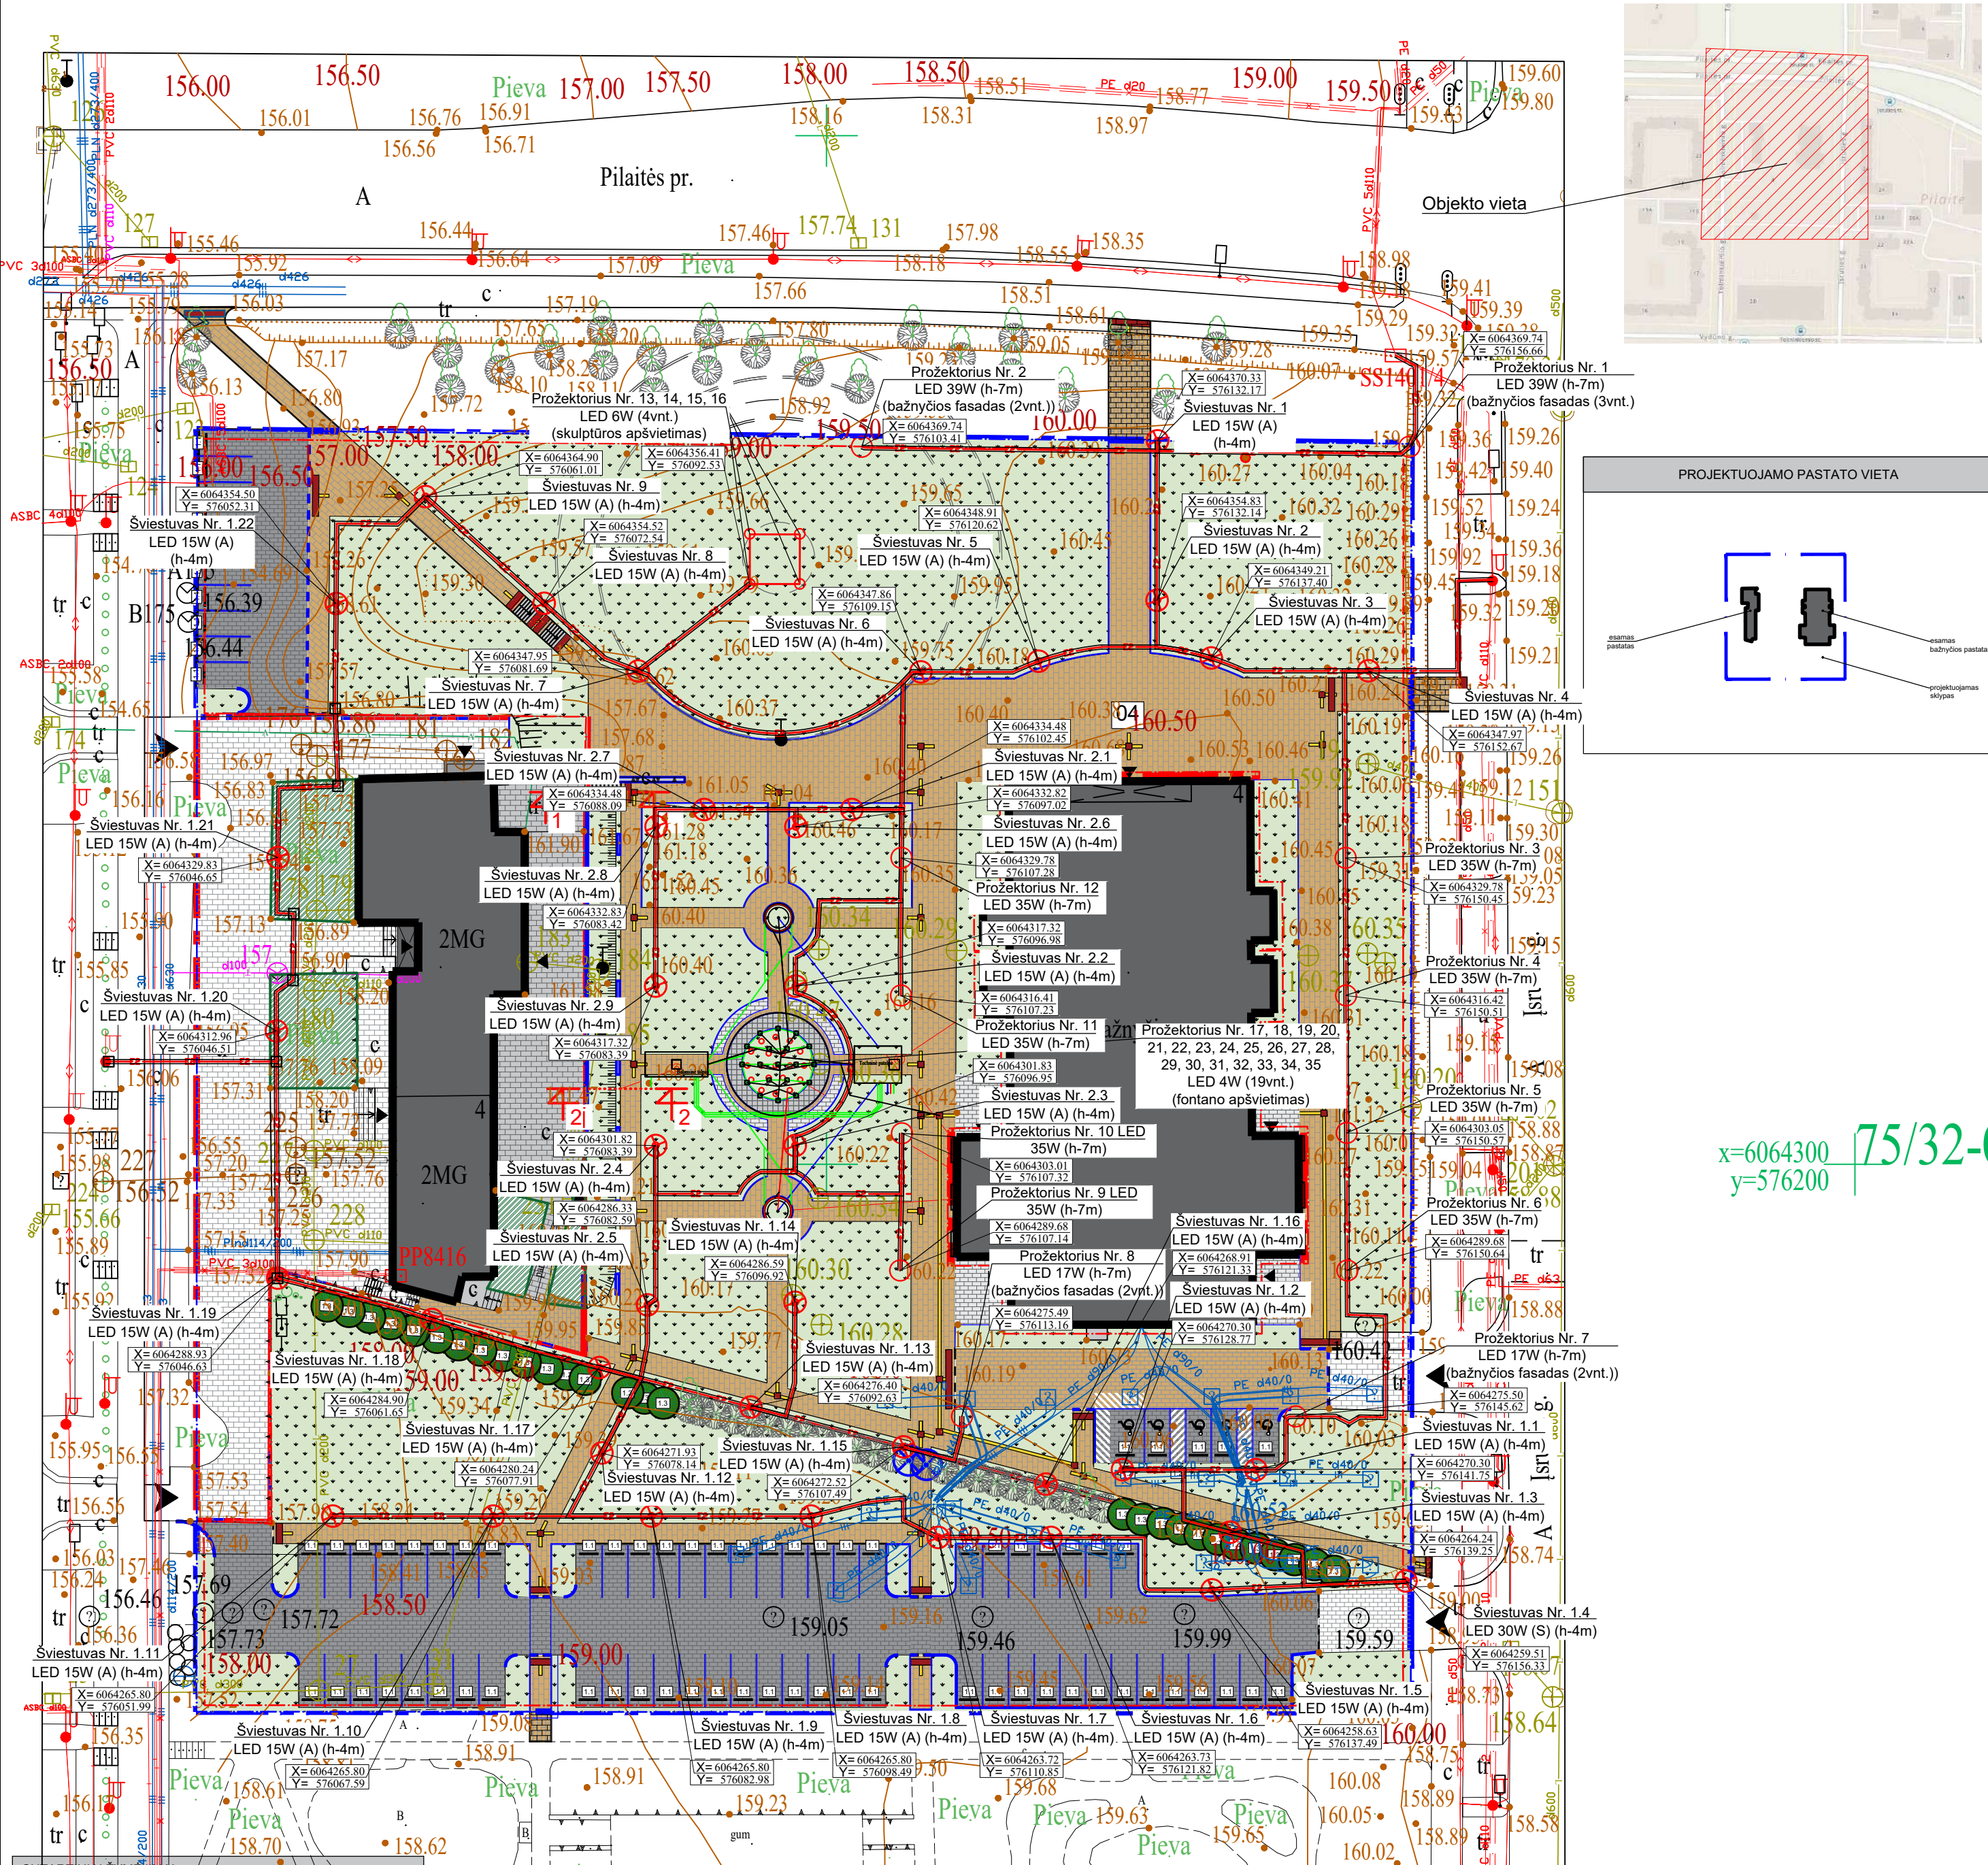

x=6064300 y=576200

SUTARTINIAI ŽYMĖJIMAI		
	SKLYPO RIBA	
	SAVIVALDYBĖI PERDUODAMOS PANAUDOSSUTARTIMI TERITORIJOS RIBA	
	SKLYPE ESANTYS PASTATAI	
	IVAŽIAVIMAS/ IŠVAŽIAVIMAS Į/IS SKLYPO	
	PAGRINDINIAI ĮEJIMAI Į PASTATĄ	
ŽELDINIAI		
ŽYM. PLANE	PAVADINIMAS	KIEKIS, VNT.
	IŠSAUGOMI VERTINGI MEDŽIAI	23
	IŠSAUGOMI ESAMI ŽELDINIAI	
	KERTAMAS MEDIS, RAUNAMAS KELMAS	2
	NAUJAI SODINAMI MEDŽIAI - KARPOTASIS BERŽAS (LOT, BETULA PENDULA), KAMENO APIMTIS 14-16, SG SU GUMULU	28
DANGŲ IR KITŲ ĮRENGINIŲ ŽYMĖJIMAS		
ŽYM. PLANE	PAVADINIMAS	KIEKIS, M²
	ESAMA BETONO TRINKELIŲ DANGA	
	PROJEKTUOJAMA BETONO TRINKELIŲ DANGA - AUTOMOBILIŲ STOVĖJIMO AIKŠTELĖ, TRINKELĖS 200X100X80 MM, SPALVA - TAMSIAI PILKA	
	PROJEKTUOJAMA BETONO TRINKELIŲ DANGA - PĖSČIŲŲ TAKAI, TRINKELĖS 200X100X60 MM, SPALVA - RUDA	
	PROJEKTUOJAMA BETONO TRINKELIŲ DANGA - PĖSČIŲŲ TAKAI, TRINKELĖS 200X100X60 MM, SPALVA - PILKA	
	BETONO TRINKELĖS SILPNAREGIŲ IR AKLIŲŲ VEDIMO PAVIRŠIAMS, SPALVA-GELTONA, VEDIMO JUOSTOS PLOTIS-0,30M	
	BETONO TRINKELĖS SILPNAREGIŲ IR AKLIŲŲ ĮSPĖJAMIESIEMS PAVIRŠIAMS, SPALVA-RAUDONA, ĮSPĖJAMOSIOS JUOSTOS PLOTIS-0,60 M	
	ATSODINAMA VEJA SKLYPE	
	GATVĖS BORDIŪRAS	
	NUOŽULNUS BORDIŪRAS	
	VEJOS BORDIŪRAS	
	PARKAVIMO VIETOS BORTELIS/ RATŲ ATMUŠEJAS	
	NURODOMASIS KELIO ŽENKLAS NR. 528 (STOVĖJIMO VIETA) IR PAPILDOMA LENTELĖ NR. 846 (NEIGALIEJI)	

PERŽIŪRĖTA

2024-09-05

SUTARTINIAI ŽYMĖJIMAI:


- Projektojuojamas gatvės apšvietimo el. kabelis vamzdyje
- Proj. apšvietimo atrama (h-4m) su toršerinio tipo LED šviestuvu
- Proj. apšvietimo atrama (h-7m) su LED prožektoriumi

ELEKTROTECHNINĖS PASTABOS :



- Projekto parengtas vadovaujantis prisijungimo prie Vilniaus apšvietimo sąlygomis Nr. 60-24 išduotomis 2024-05-17.
- Projektojuojamas h-4m cinkuotos metalinės atramos su toršeriniai LED 15W (A) ir 30W (S) (RAL9004) šviestuvais atramos.
- Projektojuojami LED 17W, 35W ir 39W prožektoriai bažnyčios fasado apšvietimui (17vnt.) ant h-7m cinkuotų metalinių atramų (RAL9004).
- Projektojuojami LED prožektoriai skulptūros apšvietimui (4vnt.) 6W.
- Projektojuojami LED šviestuvai fontano apšvietimui (19vnt.) 4W.
- Tarp apšvietimo atramų projektuojama 0,4 kV kabelių linija (KL) aliuminio gyslomis 4x25 mm² skerspjūvio ir vario gyslomis 3x2,5mm² skerspjūvio.
- Visos trasos ilgyje 0,4 kV kabelis klojamas apsauginiame D-32mm ir D-75mm.
- Kabeliai klojami 0,7m gylyje nuo žemės paviršiaus.
- Prie atramų įrengti žemiklius Rjz≤ 30Ω.
- 0,4 kV KL kertant esamų inžinerinių tinklų trasas, laikytis EIT atstumų, kabelį kloti vamzdyje. Klojant KL ryšių ir dujotekių apsauginėje zonoje, kasimo darbus atlikti tik rankiniu būdu, dalyvaujant AB Telia Lietuva, AB „Energinijos skirstymo operatorius“, VŠĮ „Placiajuostis internetas“ ir kitų suinteresuotų institucijų atstovui, esamų tinklų vietos sutikslinimui.
- Statybos darbai gatvės ribose vykdomi vadovaujantis STR 1.06.01:2016 „Statybos darbai. Statinio statybos priežiūra“, Lietuvos Respublikos Vyriausybės 2017-03-22 nutarimu Nr. 212 patvirtintu kelių priežiūros tvarkos aprašu, Lietuvos Respublikos saugaus eismo automobilių keliais įstatymu ir kitais susijusiais teisės aktais. Naujai įrengiamų dangų konstrukcija parenkama pagal Automobilių kelių standartizuotų dangų konstrukcijų projektavimo taisyklės KPT SDK 19. Išardytos gatvių dangos ir jų pagrindai įrengiami pagal esamą konstrukciją. Pažeistų dangų atstatymas gatvės ribose vykdomas pagal Vilniaus miesto savivaldybės administracijos direktoriaus 2021 m. kovo 25 d. įsakymu Nr.30-780/21 patvirtinto „Leidimų atlikti kasinėjimo darbus Vilniaus miesto savivaldybės viešojo naudojimo teritorijoje (gatvėse, vietinėse reikšmės keliuose, aikštėse, žaliuosiuose plotuose), atitverti jų ar jos dalį arba apriboti eismą joje išdavimo tvarkos aprašas“ 1 priedo „Išardytos dangos sutvarkymas“ reikalavimus.
- Vykdomi kasimo darbai nekasti tranšėjų arčiau kaip 3 m nuo medžio kamieno, kurio diametras didesnis kaip 15 cm, arčiau kaip 2 m, kai kamieno diametras iki 15 cm, ir arčiau kaip 1,5 m nuo krūmų, skaičiuojant atstumą nuo kraštinio stiebo (pagal Želdinių apsaugos, vykdomi statybos darbus, taisyklės), taip pat 2 m atstumu nuo kamieno kasimo darbus vykdyti tik rankiniu būdu. Nepažeisti medžių kamienų ir lajų. Nesant galimybių laikytis šių reikalavimų, darbų vykdymo rangovui gauti Vilniaus miesto savivaldybės administracijos Miesto tvarkymo ir aplinkos apsaugos skyriaus specialisto atskira pritarimą.
- Gerbūjų atstatyti iki esamo lygio.
- Trečiųjų, juridinių ir fizinių asmenų teisės nepažeistos.
- Montavimą atlikti laikantis EIT reikalavimų.

Atestato Nr.		UAB „VILNIAUS APŠVIETIMAS“ Elektroninės g. 1, LT-01350 Vilnius Kont. tel. Nr. (8 5) 249 6127, el-paštas: informacija@vilniausapsvietimas.lt	Projekto pavadinimas: SV. JUOZAPO PARAPIJOS BAŽNYČIOS TOLMINKIEMIO G.4, VILNIUJE, STATYBOS PROJEKTAS	Etapas TP
38060	PDV E	A. Lisica	2024-07	Brėž.Nr. GAET-1
Užsakovas: VILNIAUS MIESTO SAVIVALDYBĖS ADMINISTRACIJA				Laida 0
Projekto Nr.: 2024-VA-133-TP				Lapų 1



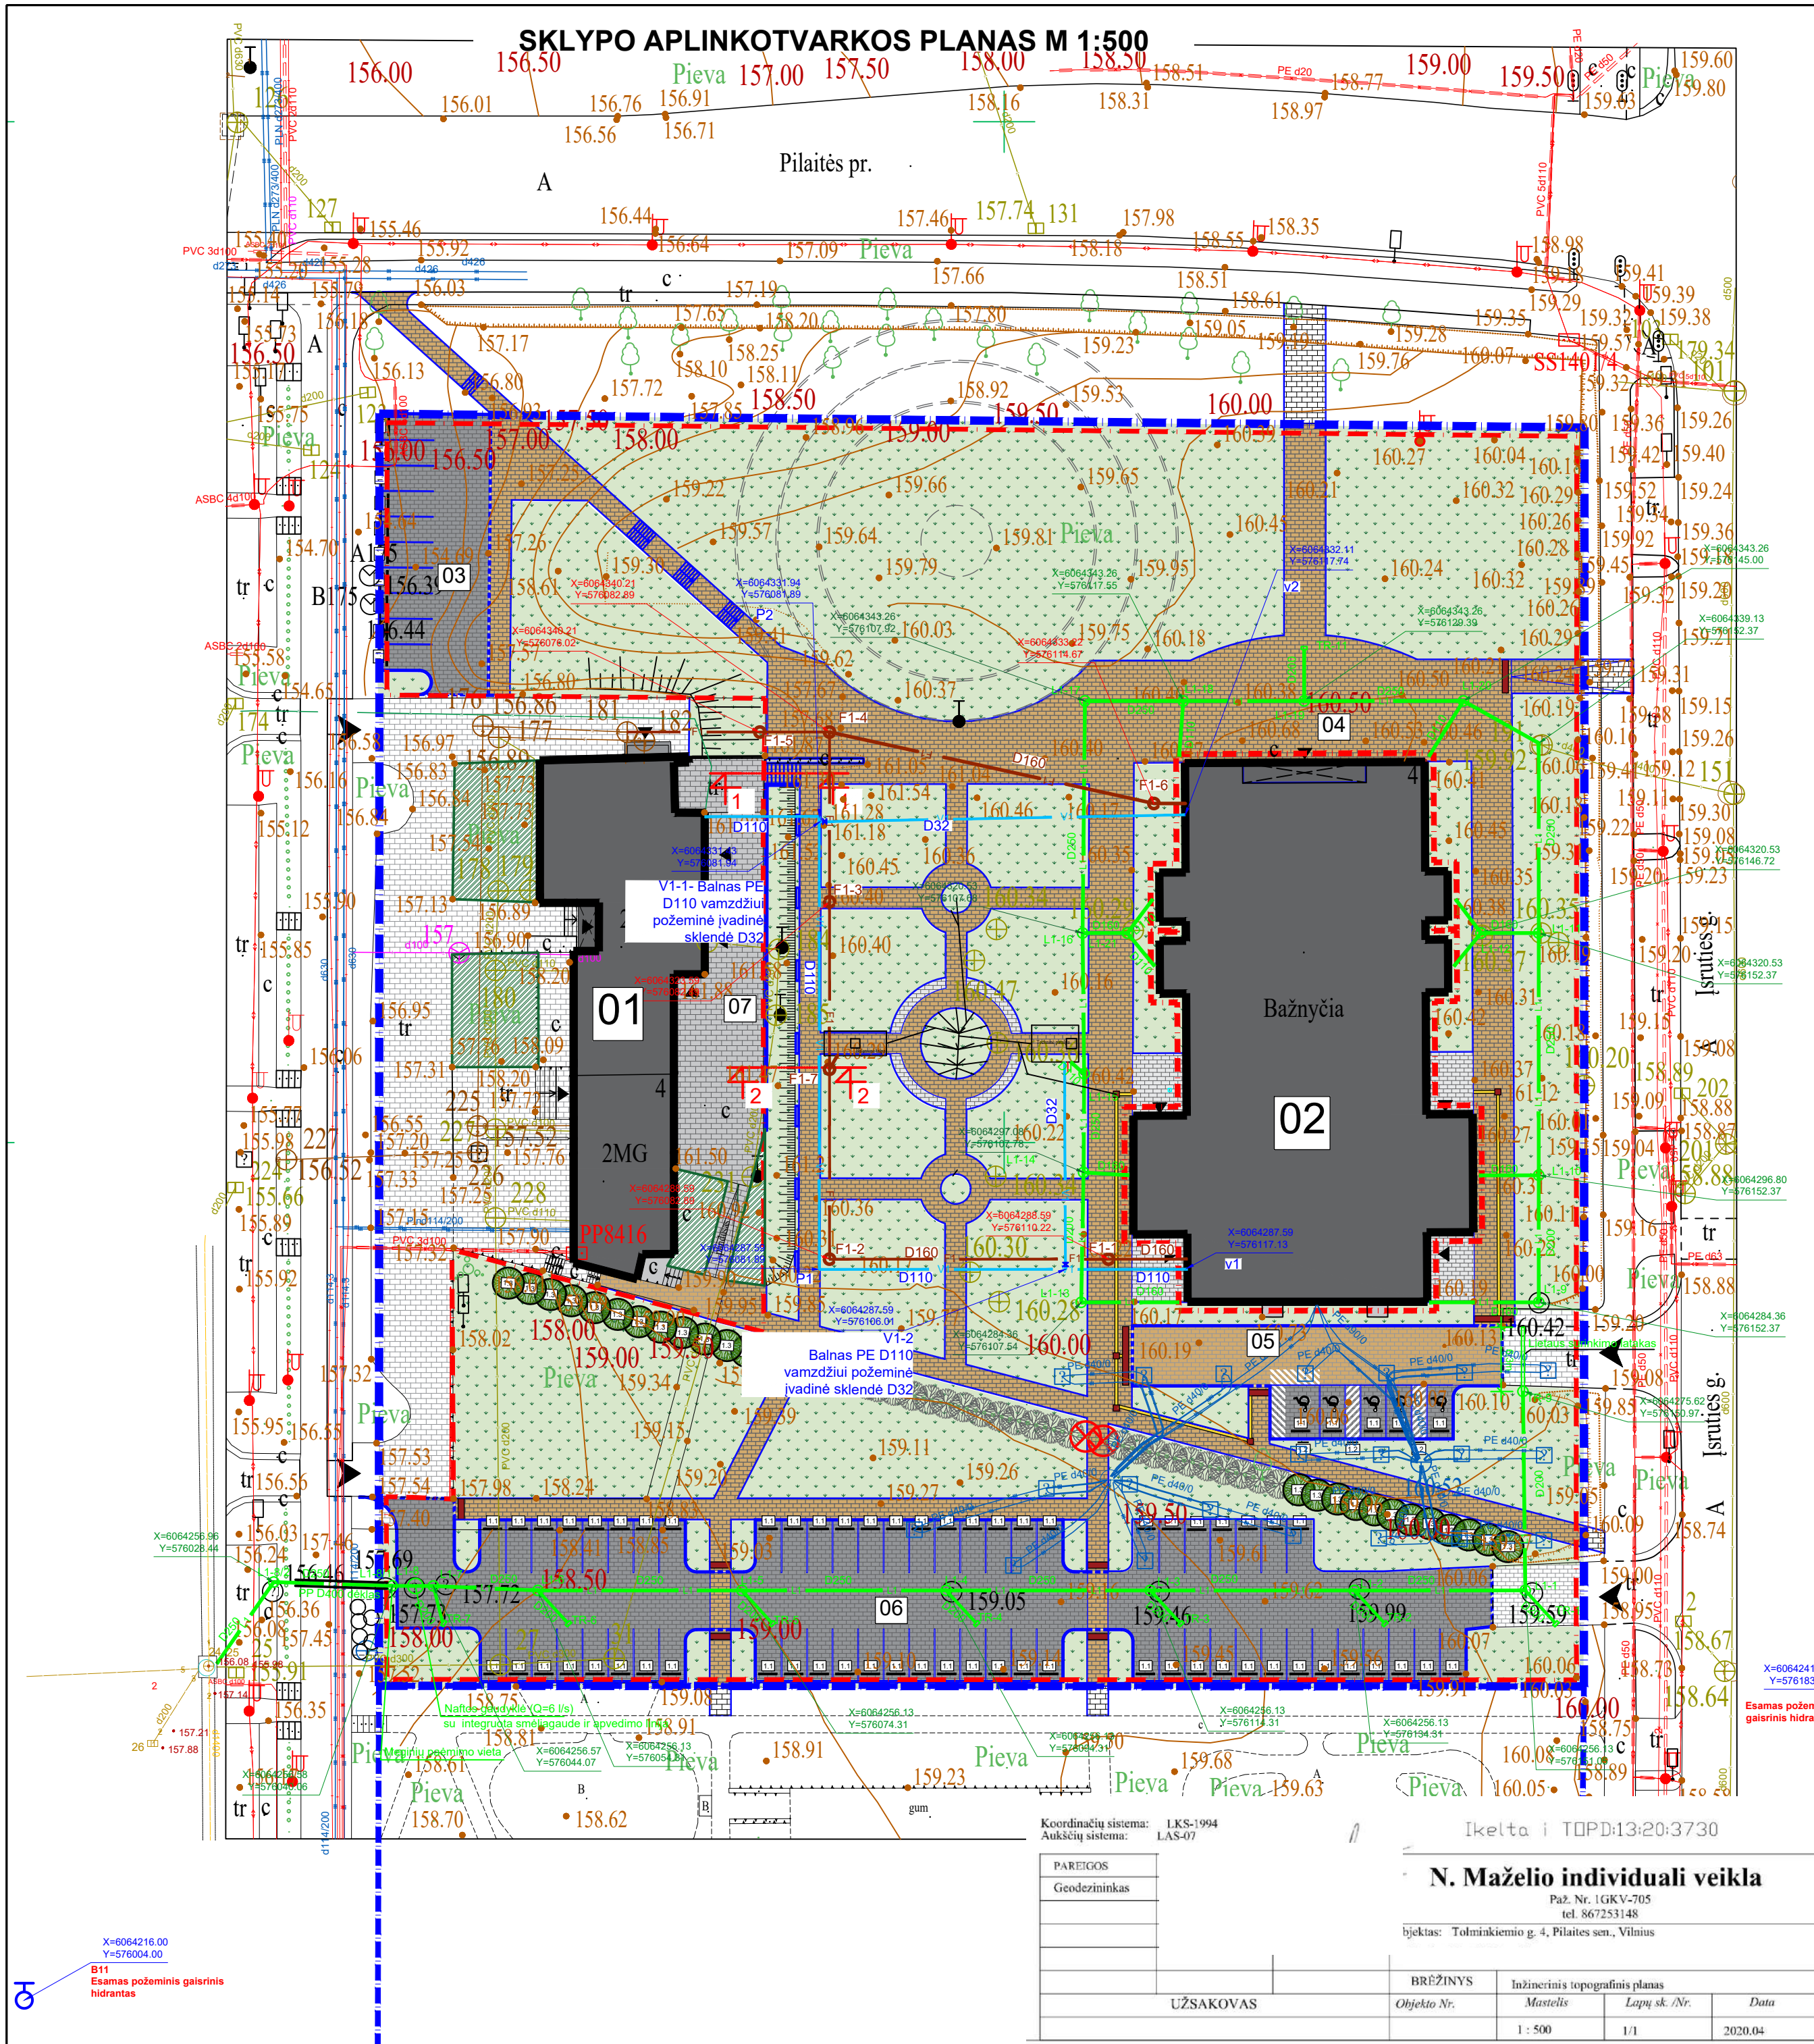

x=6064  
y=576

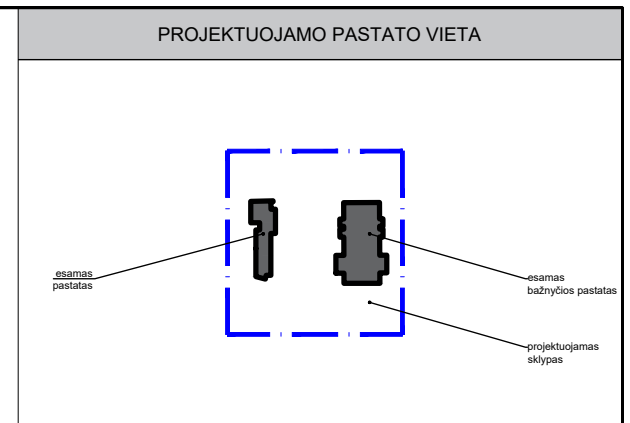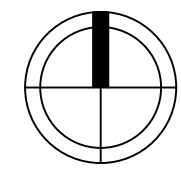

STATINIŲ EKSPLIKACIJA				
ŽYM. BR.	STATINIO PAVADINIMAS	STATINIO KLASIFIKAVIMAS PAGAL STR 1.01.03:2017	STATINIO KATEGORIJA	STATINIO STATYBOS RŪŠIS PAGAL STR 1.01.08:2002
01	PARAPIJOS NAMAI	RELIGINĖS PASKIRTIES PASTATAS(7.15)	YPATINGASIS	
02	BAŽNYČIA	RELIGINĖS PASKIRTIES PASTATAS(7.15)	YPATINGASIS	NAUJA STATYBA
03	KIEMO AIKŠTELĖ (BETONO TRINKELĖS)	KITOS PASKIRTIES INŽINERINIAI STATINIAI (12). PLOKŠTI HORIZONTALŲS INŽINERINIAI STATINIAI	NESUDĖTINGASIS II GRUPĖS	NAUJA STATYBA
04	PĖSČIŲJŲ TAKAI (BETONO TRINKELĖS)	KITOS PASKIRTIES INŽINERINIAI STATINIAI (12). PLOKŠTI HORIZONTALŲS INŽINERINIAI STATINIAI	NESUDĖTINGASIS II GRUPĖS	NAUJA STATYBA
05	KIEMO AIKŠTELĖ (BETONO TRINKELĖS)	KITOS PASKIRTIES INŽINERINIAI STATINIAI (12). PLOKŠTI HORIZONTALŲS INŽINERINIAI STATINIAI	NESUDĖTINGASIS II GRUPĖS	NAUJA STATYBA
06	KIEMO AIKŠTELĖ (BETONO TRINKELĖS)	KITOS PASKIRTIES INŽINERINIAI STATINIAI (12). PLOKŠTI HORIZONTALŲS INŽINERINIAI STATINIAI	NESUDĖTINGASIS II GRUPĖS	NAUJA STATYBA
07	ATRAMINĖ SIENELĖ	KITOS PASKIRTIES INŽINERINIAI STATINIAI (12)	NESUDĖTINGASIS II GRUPĖS	NAUJA STATYBA

SUTARTINIAI ŽYMĖJIMAI		
—	SKLYPO RIBA	
- - -	SAVIVALDYBEI PERDUODAMOS PANAUDOSUTARTIMI TERITORIJOS RIBA	
■	SKLYPE ESANTYS PASTATAI	
▶	ĮVAŽIAVIMAS/ IŠVAŽIAVIMAS Į/IS SKLYPO	
▼	PAGRINDINIAI ĮJĖIMAI Į PASTATĄ	
DANGŲ IR KITŲ ĮRENGINIŲ ŽYMĖJIMAS		
ŽYM. PLANE	PAVADINIMAS	KIEKIS, M <sup>2</sup>
■	ESAMA BETONO TRINKELIŲ DANGA	
■	PROJEKTUOJAMA BETONO TRINKELIŲ DANGA - AUTOMOBILIŲ STOVĖJIMO AIKŠTELĖ, TRINKELĖS 200X100X80 MM, SPALVA - TAMSIAI PILKA	
■	PROJEKTUOJAMA BETONO TRINKELIŲ DANGA - PĖSČIŲJŲ TAKAI, TRINKELĖS 200X100X60 MM, SPALVA - RUDA	
■	PROJEKTUOJAMA BETONO TRINKELIŲ DANGA - PĖSČIŲJŲ TAKAI, TRINKELĖS 200X100X60 MM, SPALVA - PILKA	
■	BETONO TRINKELĖS SILPNAREGIŲ IR AKLIŲJŲ VEDIMO PAVIRŠIAMS, SPALVA-GELTONA, VEDIMO JUOSTOS PLOTIS-0,30M	
■	BETONO TRINKELĖS SILPNAREGIŲ IR AKLIŲJŲ ĮSPĖJAMIESIAMS PAVIRŠIAMS, SPALVA-RAUDONA, ĮSPĖJAMOSIOS JUOSTOS PLOTIS-0,60 M	
■	ATSODINAMA VEJA SKLYPE	
■	GATVĖS BORDIŪRAS	
■	NUOŽULNUS BORDIŪRAS	
■	VEJOS BORDIŪRAS	
1.1	PARKAVIMO VIETOS BORTELIS/ RATŲ ATMUŠĖJAS	
1.2	NURODOMASIS KELIO ŽENKLAS NR. 528 (STOVĖJIMO VIETA) IR PAPILDOMA LENTELĖ NR. 846 (NEIGALIEJI)	
ŽELDINIAI		
ŽYM. PLANE	PAVADINIMAS	KIEKIS, VNT.
■	IŠSAUGOMI VERTINGI MEDŽIAI	23
■	IŠSAUGOMI ESAMI ŽELDYNAI	
⊗	KERTAMAS MEDIS, RAUNAMAS KELMAS	2
■	NAUJAI SODINAMI MEDŽIAI - KARPOTASIS BERŽAS (LOT. BETULA PENDULA), KAMENO APIMTIS 14-16, SG SU GUMULU	28

DERINAMA laida A

VN dalis sutartiniai žymėjimai:

V1	PROJEKTUOJAMI VANDENTIEKIO TINKLAI
L1	PROJEKTUOJAMI LIETAUS NUOTEKŲ ŠALINIMO TINKLAI
F1	PROJEKTUOJAMI BUITINIŲ NUOTEKŲ ŠALINIMO TINKLAI

A	2024-08	Statybos leidimui, konkursui ir statybai (pakeitimai sklypo plane)
0	2017-05	Statybos leidimui, statybai
Laida	Išleidimo data	Laidos statusas. Keitimo priežastis (jei taikoma)
ATESTATO NR.	UAB "LAGOS PROJEKTAI" Įm.k. 303463444, Kalvarijų g.1,Vilnius,	
A821	PV	K.AKELAITIS
25379	PDV	R.ALEKSANDRAVIČIUS
OBJEKTO PAVADINIMAS		ŠV. JUOZAPO PARAPIJOS BANYČIOS TOLMINKIEMIO G. 4, VILNIUJE, STATYBOS PROJEKTAS
STATINIO PAVADINIMAS		ŠV. JUOZAPO PARAPIJOS BANYČIOS TOLMINKIEMIO G. 4, VILNIUJE, STATYBOS PROJEKTAS
DOKUMENTO PAVADINIMAS		PLANAS SU PROJEKTUOJAMAIS VANDENTIEKIO IR NUOTEKŲ ŠALINIMO TINKLAIS M1:500
ETAPAS	STATYTUOJAS	TEKSTINIS ŽYMUO
TP	ŠV. JUOZAPO PARAPIJA, TOLMINKIEMIO G. 4, VILNIAUS M.	15-03-TP-VN-01
		LAPAS LAPŲ
		1 1





## VILNIAUS MIESTO SAVIVALDYBĖS ADMINISTRACIJA

2025 m. spalio 08 d. Nr. 25SUT-4833-0002  
Vilnius

### SUTIKIMAS STATYTI STATINIUS

Sutikimo gavėjas: Vilniaus Šv. Juozapo parapija

Atsižvelgdami į 2025-09-01 prašymą Nr. 25SUT-4833 neprieštaraujame dėl šio objekto – ŠV. JUOZAPO PARAPIJOS BAŽNYČIOS TOLMINKIEMIO G. 4, VILNIUJE, STATYBOS PROJEKTAS, statybos, žemės sklype, besiribojančiame su valstybinės žemės sklypu ar valstybine žeme.

Sutikimas galioja neterminuotai, skaičiuojant nuo šio sutikimo išdavimo datos.

Šis sprendimas per vieną mėnesį nuo jo gavimo dienos gali būti skundžiamas Lietuvos Respublikos civilinio proceso kodekso nustatyta tvarka bendrosios kompetencijos teismui pagal žemės sklypo buvimo vietą (adresas: L. Sapiegos g. 15, LT-10312, Vilnius, tel. +370 5 268 5186, el.p [info@teismai.lt](mailto:info@teismai.lt) arba per Lietuvos teismų [elektroninių paslaugų portalą](#)) Lietuvos Respublikos civilinio proceso kodekso nustatyta tvarka.

Pridedama: Schema Tolminkiemio g. 4.pdf.

Vilniaus miesto savivaldybės administracijos direktorius

Žemės tvarkymo ir administravimo skyriaus Žemės tvarkymo ir valdymoposkyrio vyr. specialistas



Biudžetinė įstaiga  
Kodas 188710061  
Duomenys kaupiami ir saugomi  
Juridinių asmenų registre




Konstitucijos pr. 3  
LT-09601 Vilnius  
Tel. (8 5) 211 2000  
Faks. (8 5) 211 2222

El. p. [savivaldybe@vilnius.lt](mailto:savivaldybe@vilnius.lt)  
E. pristatymo dėžutės adresas – 188710061  
[www.vilnius.lt](http://www.vilnius.lt)










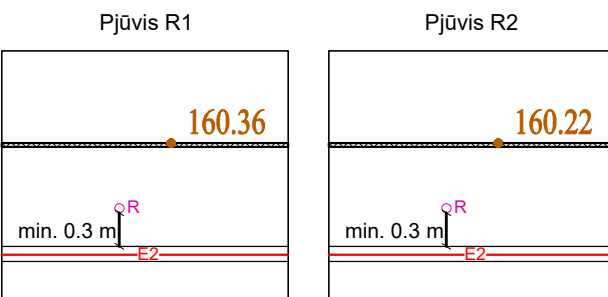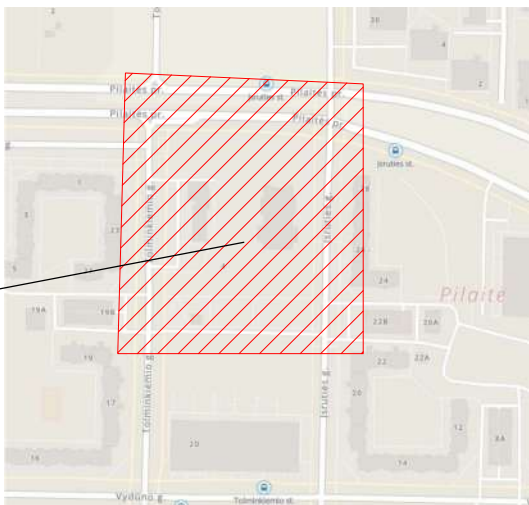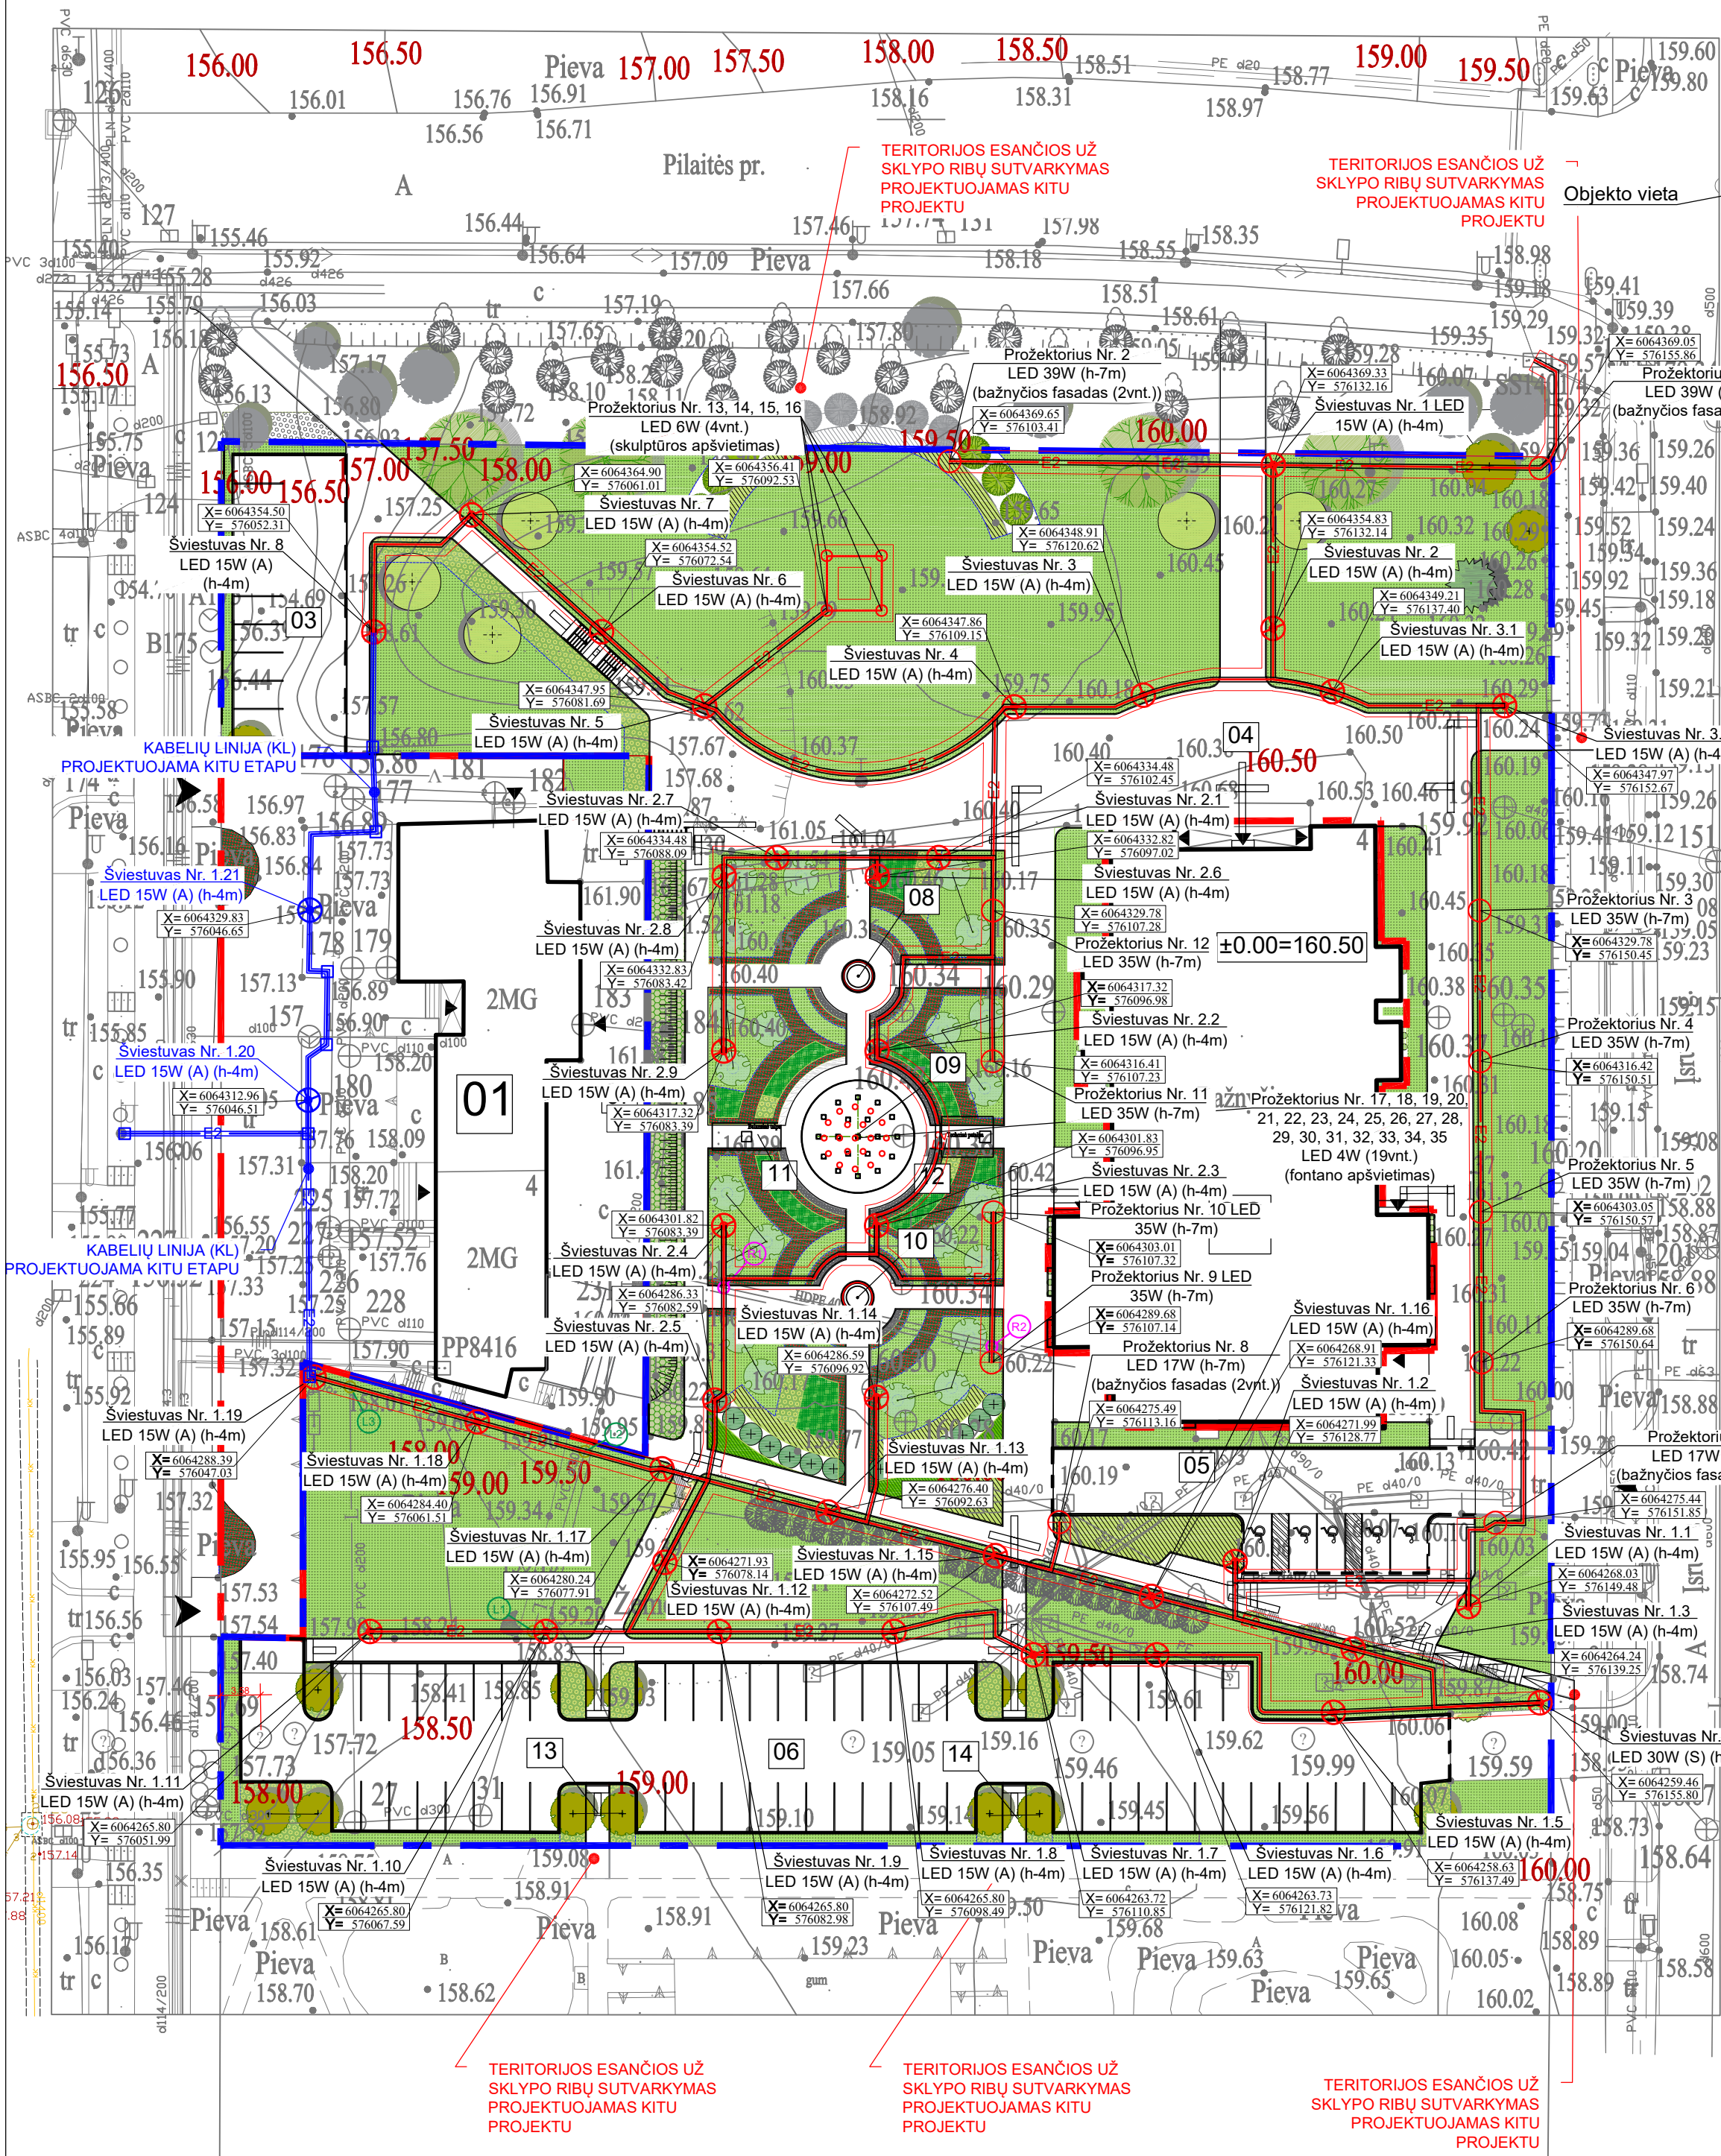

x=6064300  
y=576200

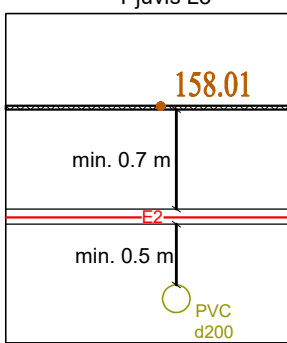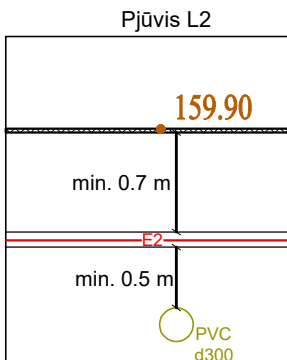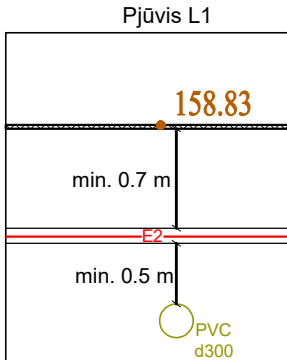

ELEKTROTECHNINĖS PASTABOS :

1. Projektas parengtas vadovaujantis prisijungimo prie Vilniaus apšvietimo sąlygomis Nr. 60-24 išduotomis 2024-05-17.
2. Projektuojamos h=4m cinkuotos metalinės atramos su toršeriniams LED 15W (A) ir 30W (S) (RAL9004) šviestuvais atramos.
3. Projektuojami LED 17W, 35W ir 39W projektoriniai bažnyčios fasado apšvietimui (17vnt.) ant h=7m cinkuotų metalinių atramų (RAL9004).
4. Projektuojami LED projektoriniai skulptūros apšvietimui (4vnt.) 6W.
5. Projektuojami LED šviestuvai fontano apšvietimui (19vnt.) 4W.
6. Tarp apšvietimo atramų projektuojama 0,4 kV kabelių linija (KL) aliuminio gyslomis 4x25 mm² skerspjuvio ir vario gyslomis 3x2,5mm² skerspjuvio.
7. Visos trasos ilgyje 0,4 kV kabelis klojamas apsauginiame D-32mm ir D-75mm.
8. Kabeliai klojami 0,7m gylyje nuo žemės paviršiaus.
9. Prie atramų įrengti žemėniniai RJ45 300.
10. 0,4 kV KL kertant esamų inžinerinių tinklų trasas, laikytis EIT atstumų, kabelį kloti vamzdyje. Klojant KL ryšius ir dujotiekį apsauginėje zonoje, kasimo darbus atlikti tik rankiniu būdu, dalyvaujant AB Telia Lietuva, AB „Energosistemos operatorius“, VŠĮ „Placiajuostės internetas“ ir kitų suinteresuotų institucijų atstovų, esamų tinklų vietos sutikslinimui.
11. Statybos darbai gatvės ribose vykdomi vadovaujantis STR 1.06.01:2016 „Statybos darbai. Statinio statybos priežiūra“, Lietuvos Respublikos Vyriausybės 2017-03-22 nutarimu Nr. 212 patvirtintu kelių priežiūros tvarkos aprašu, Lietuvos Respublikos saugaus eismo automobilių keliais įstatymu ir kitais susijusiais teisės aktais. Naujai įrengiamų dangų konstrukcija parenkama pagal Automobilių kelių standartizuotų dangų konstrukcijų projektavimo taisyklės. Išardytos gatvių dangos ir jų pagrindai įrengiami pagal esamą konstrukciją. Pažeistų dangų atstatymas gatvės ribose vykdomas pagal Vilniaus miesto savivaldybės administracijos direktoriaus 2021 m. kovo 25 d. įsakymu Nr.30-780/21 patvirtinto „Leidimų atlikti kasinėjimo darbus Vilniaus miesto savivaldybės viešojo naudojimo teritorijoje (gatvėse, vietinėse reikšmės keliuose, aikštėse, žaliuosiuose plotuose), atlikti ir jų ar jos dalį arba apriboti eismą joje išdavimo tvarkos aprašas“ 1 priedo „Išardytos dangos sutvarkymas“ reikalavimus.
12. Vykiant kasimo darbus nekasti tranšėjų arčiau kaip 3 m nuo medžio kamieno, kurio diametras didesnis kaip 15 cm, arčiau kaip 2 m, kai kamieno diametras iki 15 cm, ir arčiau kaip 1,5 m nuo krūmų, skaičiuojant atstumą nuo kraštinio stiebo (pagal Želdinių apsaugos, vykdančią statybos darbus, taisyklės), taip pat 2 m atstumu nuo kamieno kasimo darbus vykdyti tik rankiniu būdu. Nesant galimybių laikytis šių reikalavimų, darbus vykdyti betranšėjinio būdu. Darbų vykdymo metu užtikrinti medžių kokybišką augvietę, siekiant maksimaliai apsaugoti medžių šaknyne, laikyti visas medžių ir jų šaknų saugojimui reikalingas apsaugos priemones statybų metu, vadovaujantis Lietuvos Respublikos želdynų įstatymo „Dėl Želdinių apsaugos, vykdančią statybos darbus, taisyklėmis“, patvirtinto Lietuvos Respublikos aplinkos ministro 2010 m. kovo 15 d. įsakymu Nr. D1-193.
13. Gerbūjų atstatyti iki esamo lygio.
14. Trečiųjų, juridinių ir fizinių asmenų teisės nepažeistos.
15. Montavimą atlikti laikantis EIT reikalavimų.

SUTARTINIAI ŽYMĖJIMAI

	PROJEKTUOJAMAS GATVĖS APŠVIETIMO EL. KABELIS VAMZDYJE
	PROJEKTUOJAMAS GATVĖS APŠVIETIMO EL. KABELIS VAMZDYJE (KITU ETAPU)
	PROJ. APŠVIETIMO ATRAMA (H=4M) SU TORŠERINIO TIPO LED ŠVIESTUVU
	PROJ. APŠVIETIMO ATRAMA (H=7M) SU LED PROJEKTORIUMI
	PROJ. APŠVIETIMO ATRAMA (H=4M) SU TORŠERINIO TIPO LED ŠVIESTUVU (KITU ETAPU)
	SKLYPO RIBA
	SAVIVALDYBEI PERDUODAMOS PANAUDOSSUTARTIMI TERITORIJOS RIBA

UAB „VILNIAUS APŠVIETIMAS“  
Projektų valdymo skyriaus inžinierius  
Gintaras Kovzan  
Peržiūrėta (S-1069-25)  
2025-12-03

Koordinatų sistema: LKS-1994	Pagrindinis objektų padėties tikslumas, cm	TIISI Suderinimo Nr.	TIISI1-20230411-024541
Aukščių sistema: LAS07	horizontalios padėties: 4	vertikalių padėties: 6	
N. Maželio individuali veikla			
el. paštas: nenjus.mazelis@gmail.com Ind. veiklos paž. nr. 022782 tel. Nr.: 867253148			
Geodezininko kvalifikacijos pažymėjimo Nr. IGVV-705	Objektas: Tolminkiemio g. 4, Vilnius		
Geodezininkas: Nenjus Maželis	PLANO TIPAS: Topografinis planas - pilno turinio		
UŽSAKOVAS	Objekto Nr.	Mastelis	Lapų sk./Nr.
	011292	1:500	1/1
	Lietuvos Respublika	2023-04	AV

Atestato Nr.	UAB „VILNIAUS APŠVIETIMAS“ Elektrinės g. 1, LT-01350 Vilnius Kont. tel. Nr. (8 5) 249 6127, el. paštas: informacija@vilniausapsvietimas.lt	Projekto pavadinimas: ŠV. JUOZAPO PARAPIJOS BAŽNYČIOS TOLMINKIEMIO G.4, VILNIUJE, STATYBOS PROJEKTAS	Etapas TP
38060	PDV E	A. Lisica	Brėž.Nr. GAET-1
2025-05			Laida 0
Užsakovas: VILNIAUS MIESTO SAVIVALDYBĖS ADMINISTRACIJA			Projekto Nr.: 2024-VA-133-TP
			Lapas 1
			Lapų 1





## VILNIAUS MIESTO SAVIVALDYBĖS ADMINISTRACIJA

2025 m. gruodžio 09 d. Nr. 25SUT-21338-0002

Vilnius

### SUTIKIMAS STATYTI STATINIUS

Sutikimo gavėjas: UAB „Vilniaus apšvietimas“

Atsižvelgdami į 2025-12-05 prašymą Nr. 25SUT-21338 neprieštaraujame dėl šio objekto – Inžineriniai tinklai ir jiems funkcionuoti būtini statiniai, statybos, nesuformuotoje valstybinėje žemėje.

Sutikimas galioja neterminuotai, skaičiuojant nuo šio sutikimo išdavimo datos.

Sutikimas galioja tik gavus žemės sklypą, kuriems būtų taikomos naujos specialiosios žemės naudojimo sąlygos, savininkų sutikimus dėl šių specialiųjų žemės naudojimo sąlygų žemės sklypams taikymo, kuriuose turi būti aptarti Lietuvos Respublikos specialiųjų žemės naudojimo sąlygų įstatymo 7 straipsnio 4 dalyje nurodyti reikalavimai.

Šiuo sutikimu sutinkama, kad susisiekimo komunikacijoms, inžineriniams tinklams ir jiems funkcionuoti būtinoms statiniams, įrengtiems plokštiesiems horizontaliems inžineriniams statiniams (toliau – objektas) valstybinėje žemėje, kurioje nesuformuoti žemės sklypai, (toliau – valstybinė žemė) bus nustatytos teritorijos, kuriose taikomos Lietuvos Respublikos specialiųjų žemės naudojimo sąlygų įstatymo (toliau – Įstatymas) III SKYRIUS skyriaus 4 SKIRSNIS skirsnyje nurodytos specialiosios žemės naudojimo sąlygos: Elektros tinklų apsaugos zonos (toliau – Teritorija).

Teritorijos dydis valstybinėje žemėje – 21 kv. m.

Specialiosios žemės naudojimo sąlygos taikomos teisės aktų nustatyta tvarka, įregistravus Teritoriją Nekilnojamojo turto registre.

Nuostoliai, patiriami dėl specialiųjų žemės naudojimo sąlygų taikymo įregistruotose Teritorijose (toliau – nuostoliai), atlyginami Įstatymo 13 straipsnio 1 dalyje nustatyta tvarka, vadovaujantis Įstatymo 13 straipsnio 4 dalimi. Dėl nuostolių kompensavimo Teritorijos nustatymu suinteresuotam ūkio subjektui Kompensacijos dėl specialiųjų žemės naudojimo sąlygų taikymo Lietuvos Respublikos specialiųjų žemės naudojimo sąlygų įstatyme nurodytose teritorijose, nustatytose tenkinant viešąjį interesą, apskaičiavimo ir išmokėjimo metodikos, patvirtintos Lietuvos Respublikos Vyriausybės 2019 m. gruodžio 11 d. nutarimu Nr. 1248 „Dėl Lietuvos Respublikos specialiųjų žemės naudojimo sąlygų įstatymo įgyvendinimo“, nustatyta tvarka pateikiamas valstybinės žemės patikėtinio prašymas.

Teritorijos nustatymu suinteresuotas ūkio subjektas (ar jo teisių perėmėjas) įsipareigoja, kad:

- Nekilnojamojo turto registre įregistravus Teritoriją, ne vėliau kaip per 5 darbo dienas nuo jos įregistravimo – raštu informuos valstybinės žemės patikėtinį (ar jo teisių perėmėją) apie Teritorijoje pradedamas taikyti specialiąsias žemės naudojimo sąlygas ir apie teisę kreiptis dėl Įstatymo 13 straipsnio 1 dalyje nurodytos kompensacijos sumokėjimo;
- kai neliks objekto, dėl kurio nustatyta Teritorija, savo lėšomis išregistruos Teritoriją iš Nekilnojamojo turto registro ir ne vėliau kaip per 5 darbo dienas nuo jos išregistravimo – raštu informuos valstybinės žemės patikėtinį (ar jo teisių perėmėją) apie specialiųjų žemės naudojimo sąlygų taikymo Teritorijoje pabaigą;
- jeigu Teritorija dėl pasikeitusios objekto, dėl kurio nustatyta Teritorija, veiklos apimties sumažės ir (ar) pasikeis Įstatyme nustatytos Teritorijos dydis, savo lėšomis imsis veiksmų dėl pasikeitusios Teritorijos dydžio nustatymo ir įregistravimo Nekilnojamojo turto registre.

Šis sprendimas per vieną mėnesį nuo jo gavimo dienos gali būti skundžiamas Lietuvos Respublikos civilinio proceso kodekso nustatyta tvarka bendrosios kompetencijos teismui pagal žemės sklypo buvimo vietą (adresas: L. Sapiegos g. 15, LT-10312, Vilnius, tel. +370 5 268 5186, el.p [info@teismai.lt](mailto:info@teismai.lt) arba per Lietuvos teismų [elektroninių paslaugų portalą](https://www.eil.lt)) Lietuvos Respublikos civilinio proceso kodekso nustatyta tvarka.

Pridedama: apšvietimo-tinklų-planas (1).pdf.

Vilniaus miesto savivaldybės administracijos direktorius

Žemės tvarkymo ir administravimo skyriaus Žemės tvarkymo ir valdymoposkyrio vyr. specialistas



Biudžetinė įstaiga  
Kodas 188710061  
Duomenys kaupiami ir saugomi  
Juridinių asmenų registre

Konstitucijos pr. 3  
LT-09601 Vilnius  
Tel. (8 5) 211 2000  
Faks. (8 5) 211 2222



El. p. [savivaldybe@vilnius.lt](mailto:savivaldybe@vilnius.lt)  
E. pristatymo dėžutės adresas – 188710061  
[www.vilnius.lt](http://www.vilnius.lt)



A	2025-12	Statybos leidimui, konkursui ir statybai (pakeitimai sklypo plane)						
0	2017-05	Statybos leidimui, konkursui ir statybai						
Laida	Data	Laidos statusas ir išleidimo priežastis (jei taikoma)						
Atestato Nr.	UAB "LAGOS PROJEKTAI" Jm.k. 303463444, Kalvarijų g.1, Vilnius.			OBJEKTO PAVADINIMAS ŠV. JUOZAPO PARAPIJOS BAŽNYČIOS TOLMINKIEMIO G.4, VILNIUJE, STATYBOS PROJEKTAS				
	pareig.	Pavardė	Parašas	Data	DOKUMENTO PAVADINIMAS  SKLYPO APLINKOTVARKOS PLANAS M1:500	LAIDA		
A821	PV/ PDV	K.Akelaitis		2025-12		A		
ŽPV-17	PDV	D.Želvienė		2025-12				
A017	Arch	G.Čaikauskas		2025-12				
A097	Arch	M.Šaliamoras		2025-12				
MK Nr. 009514	PDV pad./ Arch	M.Pajaujienė		2025-12				
ETAPAS	UŽSAKOVAS				TEKSTINIS ŽYMUO		LAPŲ	LAPŲ
TP	ŠV. JUOZAPO PARAPIJA, TOLMINKIEMIO G.4, VILNIAUS M.				15-03-TP-00-SP-B.02		1	1



SKLYPO VERTIKALINIS PLANAS M 1:500

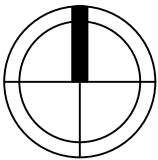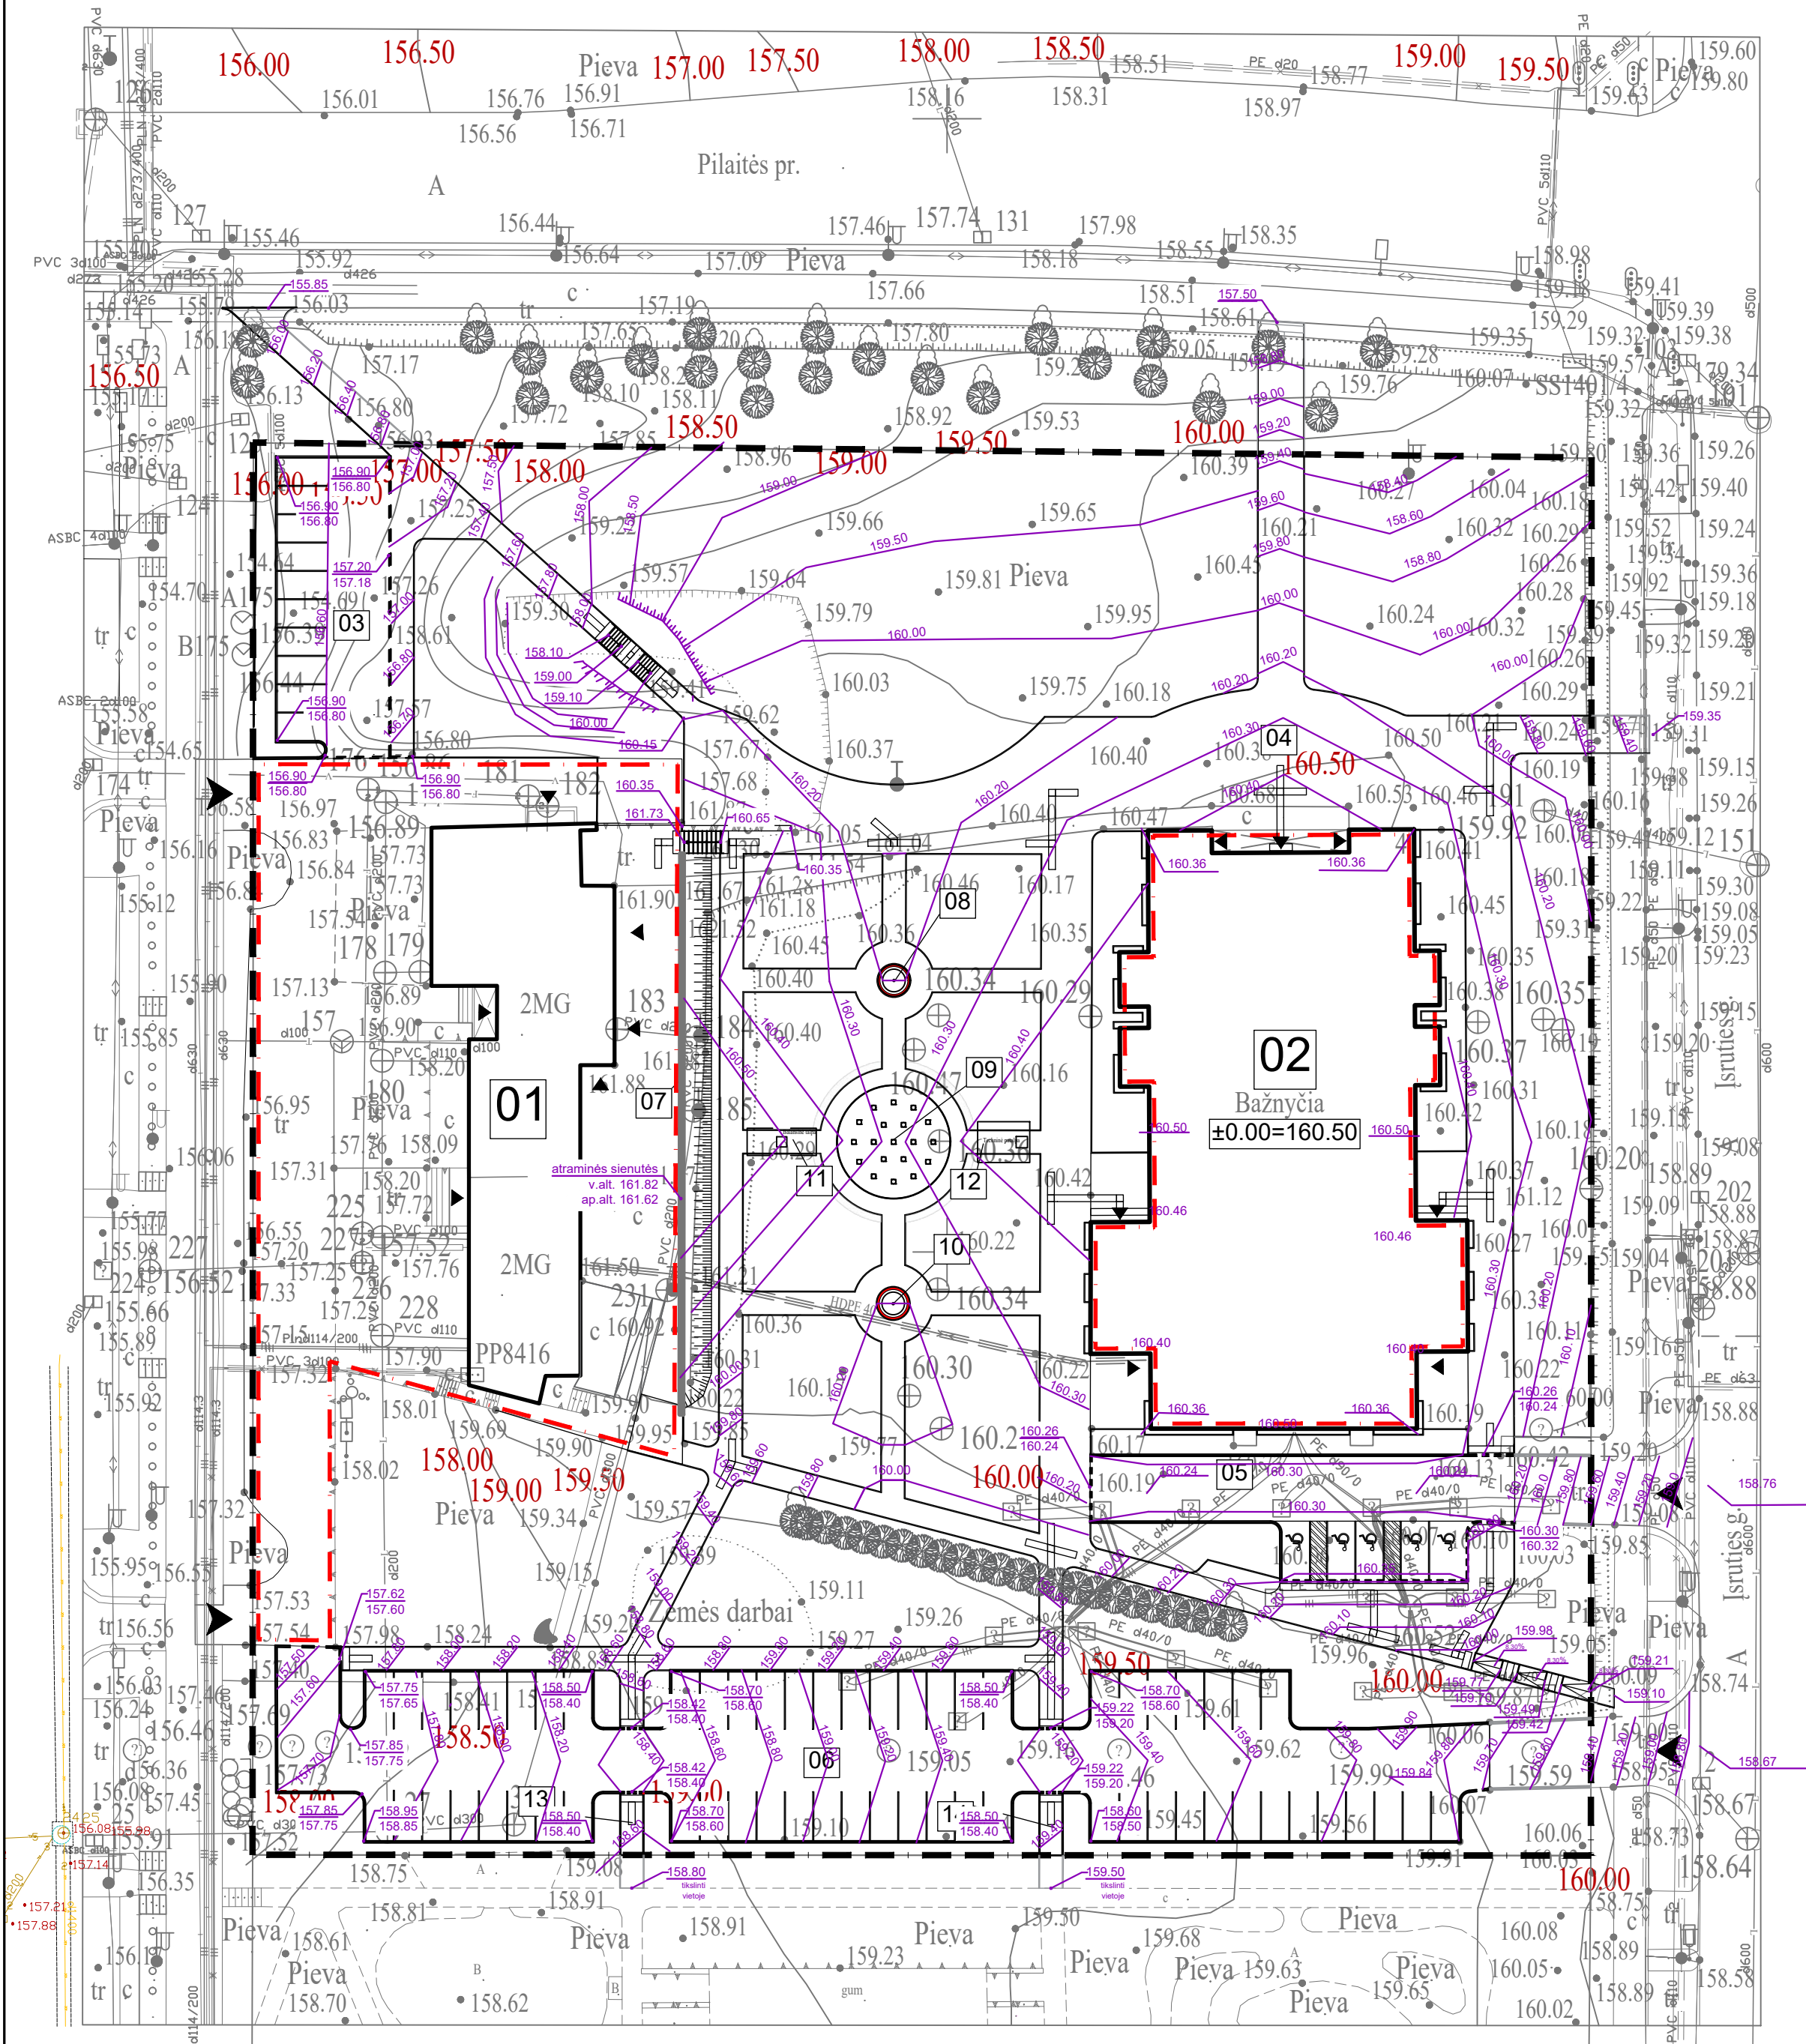

PROJEKTUOJAMO PASTATO VIETA



SUTARTINIAI ŽYMĖJIMAI	
	SKLYPO RIBA
	SAVIVALDYBEI PERDUODAMOS PANAUDOSSUTARTIMI
	TERITORIJOS RIBA
	PROJEKTUOJAMAS PASTATAS
	ĮVAŽIAVIMAS/ IŠVAŽIAVIMAS Į/IŠ SKLYPO
	PAGRINDINIAI ĮEJIMAI Į PASTATĄ


PROJEKTINĖS ALTITUDĖS	
ŽYM. PLANE	PAVADINIMAS
	160.50 PROJEKTINĖS AUKŠČIŲ IZOGIPSĖS
	160.50 PROJEKTINĖS TAŠKINĖS ALTITUDĖS






ŽYM. BR.	STATINIO PAVADINIMAS	STATINIO KLASIFIKAVIMAS PAGAL STR 1.01.03:2017	STATINIO KATEGORIJA	STATYBOS RŪŠIS PAGAL STR 1.01.08:2002
01	PARAPIJOS NAMAI	RELIGINĖS PASKIRTIES PASTATAS(7.15)	YPATINGASIS	
02	BAŽNYČIA	RELIGINĖS PASKIRTIES PASTATAS(7.15)	YPATINGASIS	NAUJA STATYBA
03	KIEMO AIKŠTELĖ	KITOS PASKIRTIES INŽINERINIAI STATINIAI (12), PLOKŠTI HORIZONTALŲS INŽINERINIAI STATINIAI	NESUDETINGASIS I GRUPĖS	NAUJA STATYBA
04	PESČIŲJŲ TAKAI	KITOS PASKIRTIES INŽINERINIAI STATINIAI (12), PLOKŠTI HORIZONTALŲS INŽINERINIAI STATINIAI	NESUDETINGASIS I GRUPĖS	NAUJA STATYBA
05	KIEMO AIKŠTELĖ	KITOS PASKIRTIES INŽINERINIAI STATINIAI (12), PLOKŠTI HORIZONTALŲS INŽINERINIAI STATINIAI	NESUDETINGASIS II GRUPĖS	NAUJA STATYBA
06	KIEMO AIKŠTELĖ	KITOS PASKIRTIES INŽINERINIAI STATINIAI (12), PLOKŠTI HORIZONTALŲS INŽINERINIAI STATINIAI	NESUDETINGASIS II GRUPĖS	NAUJA STATYBA
07	ATRAMINĖ SIENELĖ	KITOS PASKIRTIES INŽINERINIAI STATINIAI (12)	NESUDETINGASIS I GRUPĖS	NAUJA STATYBA
08	FONTANAS	KITOS PASKIRTIES INŽINERINIAI STATINIAI (12)	NESUDETINGASIS I GRUPĖS	NAUJA STATYBA
09	FONTANAS	KITOS PASKIRTIES INŽINERINIAI STATINIAI (12)	NESUDETINGASIS I GRUPĖS	NAUJA STATYBA
10	FONTANAS	KITOS PASKIRTIES INŽINERINIAI STATINIAI (12)	NESUDETINGASIS I GRUPĖS	NAUJA STATYBA
11	FONTANO BALANSINĖ TALPA	KITOS PASKIRTIES INŽINERINIAI STATINIAI (12)	NESUDETINGASIS I GRUPĖS	NAUJA STATYBA
12	FONTANO TECHNINĖ PATALPA	KITOS PASKIRTIES INŽINERINIAI STATINIAI (12)	NESUDETINGASIS I GRUPĖS	NAUJA STATYBA
13	PESČIŲJŲ TAKAI	KITOS PASKIRTIES INŽINERINIAI STATINIAI (12), PLOKŠTI HORIZONTALŲS INŽINERINIAI STATINIAI	NESUDETINGASIS I GRUPĖS	NAUJA STATYBA
14	PESČIŲJŲ TAKAI	KITOS PASKIRTIES INŽINERINIAI STATINIAI (12), PLOKŠTI HORIZONTALŲS INŽINERINIAI STATINIAI	NESUDETINGASIS I GRUPĖS	NAUJA STATYBA

SKLYPO RODIKLIAI	
SKLYPO PLOTAS	14640 m <sup>2</sup>
SKLYPO UŽSTATYMO INTENSIVUMAS	20,91 %
SKLYPO UŽSTATYMO TANKIS	14,16 %
AUTOMOBILIŲ STOVĖJIMO VIETŲ SKAIČIUS	75 VNT (iš kurių 5 vnt. žmonėms su negalia)
PRIKLAUSOMŲJŲ ŽELDYNŲ SKLYPE	43,72 % = 6399,9 m <sup>2</sup>

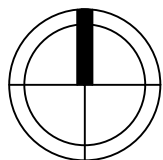A	2025-12	Statybos leidimui, konkursui ir statybai (pakeitimai sklypo plane)		
0	2017-05	Statybos leidimui, konkursui ir statybai		
Laida	Data	Laidos statusas ir išleidimo priežastis (jei taikoma)		
Atestato Nr.	UAB "LAGOS PROJEKTAI" [m.k. 303463444, Kalvarijų g. 1, Vilnius,			OBJEKTO PAVADINIMAS ŠV. JUOZAPO PARAPIJOS BAŽNYČIOS TOLMINKIEMIO G.4, VILNIUJE, STATYBOS PROJEKTAS
	pareig.	Pavardė	Parašas	Data
A821	PV/ PDV	K.Akelaitis		2025-12
ŽPV-17	PDV	D.Želviene		2025-12
A017	Arch	G.Čaikauskas		2025-12
A097	Arch	M.Šaliamoras		2025-12
MK Nr. 009514	PDV pad / Arch	M.Pajaujienė		2025-12
ETAPAS	UŽSAKOVAS			TEKSTINIS ŽYMUO
TP	ŠV. JUOZAPO PARAPIJA, TOLMINKIEMIO G.4, VILNIAUS M.			15-03-TP-00-SP-B.04
				LAPŲ
				1
				LAPŲ
				1










SUTARTINIAI ŽYMĖJIMAI	
	SKLYPO RIBA
	SAVIVALDYBĖI PERDUODAMOS PANAUDOS SUTARTIMI TERITORIJOS RIBA
	PROJEKTUJAMAS PASTATAS
	ĮVAŽIAVIMAS / IŠVAŽIAVIMAS Į/IS SKLYPO
	PAGRINDINIAI ĮĖJIMAI Į PASTATĄ


ŽYM. BR.	STATINIO PAVADINIMAS	KULTŪRINIS PAGAL STR. 1.01.03.2017	STATINIO KATEGORIJA	STATYBOS RŪŠIS PAGAL STR. 1.01.08.2002
01	PARAPLIUS NAMAI	RELIGIJOS PASKIRTIES PASTATAS(I) (15)	YPATINGASIS	NAUJA STATYBA
02	BAŽNYČIA	RELIGIJOS PASKIRTIES PASTATAS(I) (15)	YPATINGASIS	NAUJA STATYBA
03	KIEMO AIKŠTELĖ	KITOS PASKIRTIES INŽINIERINIAI STATINIAI (12), PLOŠTŲ HORIZONTALUS INŽINIERINIAI STATINIAI	NEUSUDĖTINGASIS II GRUPĖS	NAUJA STATYBA
04	PEŠČIŲJŲ TAKAI	KITOS PASKIRTIES INŽINIERINIAI STATINIAI (12), PLOŠTŲ HORIZONTALUS INŽINIERINIAI STATINIAI	NEUSUDĖTINGASIS II GRUPĖS	NAUJA STATYBA
05	KIEMO AIKŠTELĖ	KITOS PASKIRTIES INŽINIERINIAI STATINIAI (12), PLOŠTŲ HORIZONTALUS INŽINIERINIAI STATINIAI	NEUSUDĖTINGASIS II GRUPĖS	NAUJA STATYBA
06	KIEMO AIKŠTELĖ	KITOS PASKIRTIES INŽINIERINIAI STATINIAI (12), PLOŠTŲ HORIZONTALUS INŽINIERINIAI STATINIAI	NEUSUDĖTINGASIS II GRUPĖS	NAUJA STATYBA
07	ATRAMINĖ SIENELĖ	KITOS PASKIRTIES INŽINIERINIAI STATINIAI (12)	NEUSUDĖTINGASIS I GRUPĖS	NAUJA STATYBA
08	FONTANAS	KITOS PASKIRTIES INŽINIERINIAI STATINIAI (12)	NEUSUDĖTINGASIS I GRUPĖS	NAUJA STATYBA
09	FONTANAS	KITOS PASKIRTIES INŽINIERINIAI STATINIAI (12)	NEUSUDĖTINGASIS I GRUPĖS	NAUJA STATYBA
10	FONTANAS	KITOS PASKIRTIES INŽINIERINIAI STATINIAI (12)	NEUSUDĖTINGASIS I GRUPĖS	NAUJA STATYBA
11	FONTANO BALANSINĖ TALPA	KITOS PASKIRTIES INŽINIERINIAI STATINIAI (12)	NEUSUDĖTINGASIS I GRUPĖS	NAUJA STATYBA
12	FONTANO TECHININĖ PATALPA	KITOS PASKIRTIES INŽINIERINIAI STATINIAI (12)	NEUSUDĖTINGASIS I GRUPĖS	NAUJA STATYBA
13	PEŠČIŲJŲ TAKAI	KITOS PASKIRTIES INŽINIERINIAI STATINIAI (12), PLOŠTŲ HORIZONTALUS INŽINIERINIAI STATINIAI	NEUSUDĖTINGASIS I GRUPĖS	NAUJA STATYBA
14	PEŠČIŲJŲ TAKAI	KITOS PASKIRTIES INŽINIERINIAI STATINIAI (12), PLOŠTŲ HORIZONTALUS INŽINIERINIAI STATINIAI	NEUSUDĖTINGASIS I GRUPĖS	NAUJA STATYBA

SKLYPO RODIKLIAI	
SKLYPO PLOTAS	14640 m <sup>2</sup>
SKLYPO UŽSTATYMO INTENSIVUMAS	20,91 %
SKLYPO UŽSTATYMO TANKIS	14,16 %
AUTOMOBILIŲ STOVĖJIMO VIETŲ SKAIČIUS	75 VNT (iš kurių 5 vnt. žmonėms su negalia)
PRIKLAUSOMŲJŲ ŽELDYNŲ SKLYPE	43,72 % = 6399,9 m <sup>2</sup>

GA dalies sutartiniai žymėjimai:

	PROJEKTOJAMAS GATVĒS APŠVIETIMO EL. KABELIS VAMZDYĒJE
	PROJEKTOJAMAS GATVĒS APŠVIETIMO EL. KABELIS VAMZDYĒJE (KITU ETAPU)
	PROJ. APŠVIETIMO ATRAMA (H-4M) SU TORŠERINIO TIPO LED ŠVIESTUVU
	PROJ. APŠVIETIMO ATRAMA (H-7M) SU LED PROJEKTORIEM
	PROJ. APŠVIETIMO ATRAMA (H-4M) SU TORŠERINIO TIPO LED ŠVIESTUVU (KITU ETAPU)

VN dalies sutartiniai žymėjimai:

	PROJEKTUOJAMI VANDENTIEKIO TINKLAI
	PROJEKTUOJAMI LIETAUS NUOTEKŲ ŠALINIMO TINKLAI
	PROJEKTUOJAMI BUITINIŲ NUOTEKŲ ŠALINIMO TINKLAI
	ANKSČIAU SUPROJEKTUOTI/PASTATYTI PAVIRŠINIŲ NUOTEKŲ ŠALINIMO TINKLAI

A	2025-07	Statybos leidimui, konkursui ir statybai (pakeitimai sklypo plane)						
0	2017-05	Statybos leidimui, konkursui ir statybai						
Laida	Data	Laidos statusas ir išleidimo priežastis (jei taikoma)						
Atestato Nr.	UAB "LAGOS PROJEKTAI" <small>(m.k. 303463444, Kalvarijų g.1, Vilnius,</small>				OBJEKTO PAVADINIMAS  ŠV. JUOZAPO PARAPIJOS BAŽNYČIOS TOLMINKIEMIO G.4, VILNIUJE, STATYBOS PROJEKTAS			
	pareig.	Pavardė	Parašas	Data	DOKUMENTO PAVADINIMAS  SKLYPO SUVESTINIS INŽINERINIŲ TINKLŲ PLANAS M1:500		LAIDA	
	A821	PV/ PDV	K.Akelaitis	2025-07			A	
	38060	PDV E	A. Lisica	2025-07				
	25379	PDV LVN	R. Aleksandravičius	2025-07				
	ETAPAS	UŽSAKOVAS				TEKSTINIS ŽYMUO		LAPŲ
TP	ŠV. JUOZAPO PARAPIJA, TOLMINKIEMIO G.4, VILNIAUS M.				15-03-TP-00-SP-B.06		1	3







