


Зробивши інженер
 МКП. Гокровводоканал.
 Дмитро Прох
 Відповідні мережі власності
 МКП. Гокровводоканал. нанесені
 на даному кресленні згідно
 та сформували мережі.
 Згідно з доповіддю МКП
 "Гокровводоканал" та встановлення
 вузлів об'єктів виконувати згідно
 технічних умов
 06.03.2026р

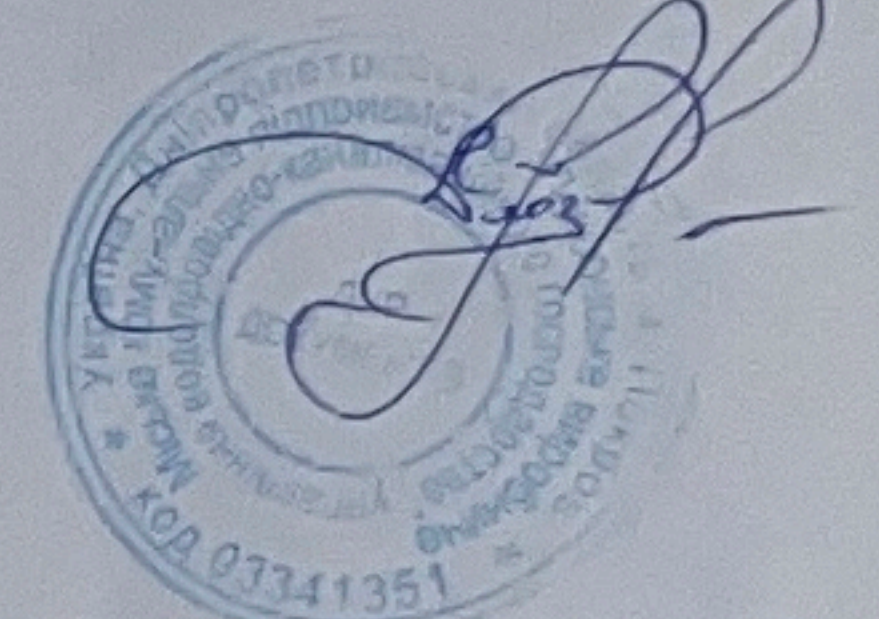


Не підписує ніхто за добу до початку
 робіт по відомості наданих
 Співробітниками ГПН щодо проведення робіт

ДНПРОЕКТА
 ТОВАРИСТВА З ОБМЕЖЕНОЮ ВІДПОВІДАЛЬНІСТЮ
 «ГАЗОРОЗПОДІЛНИК РЕЖИУ»
 Нікопольське УЕГГ

ПОГОДЖЕНО
 № _____ дата 04.03.2026
 [Signature]

ПОГОДЖЕНО
 [Signature]
 04.03.2026

Головний архітектор
 Гашенева В.В.

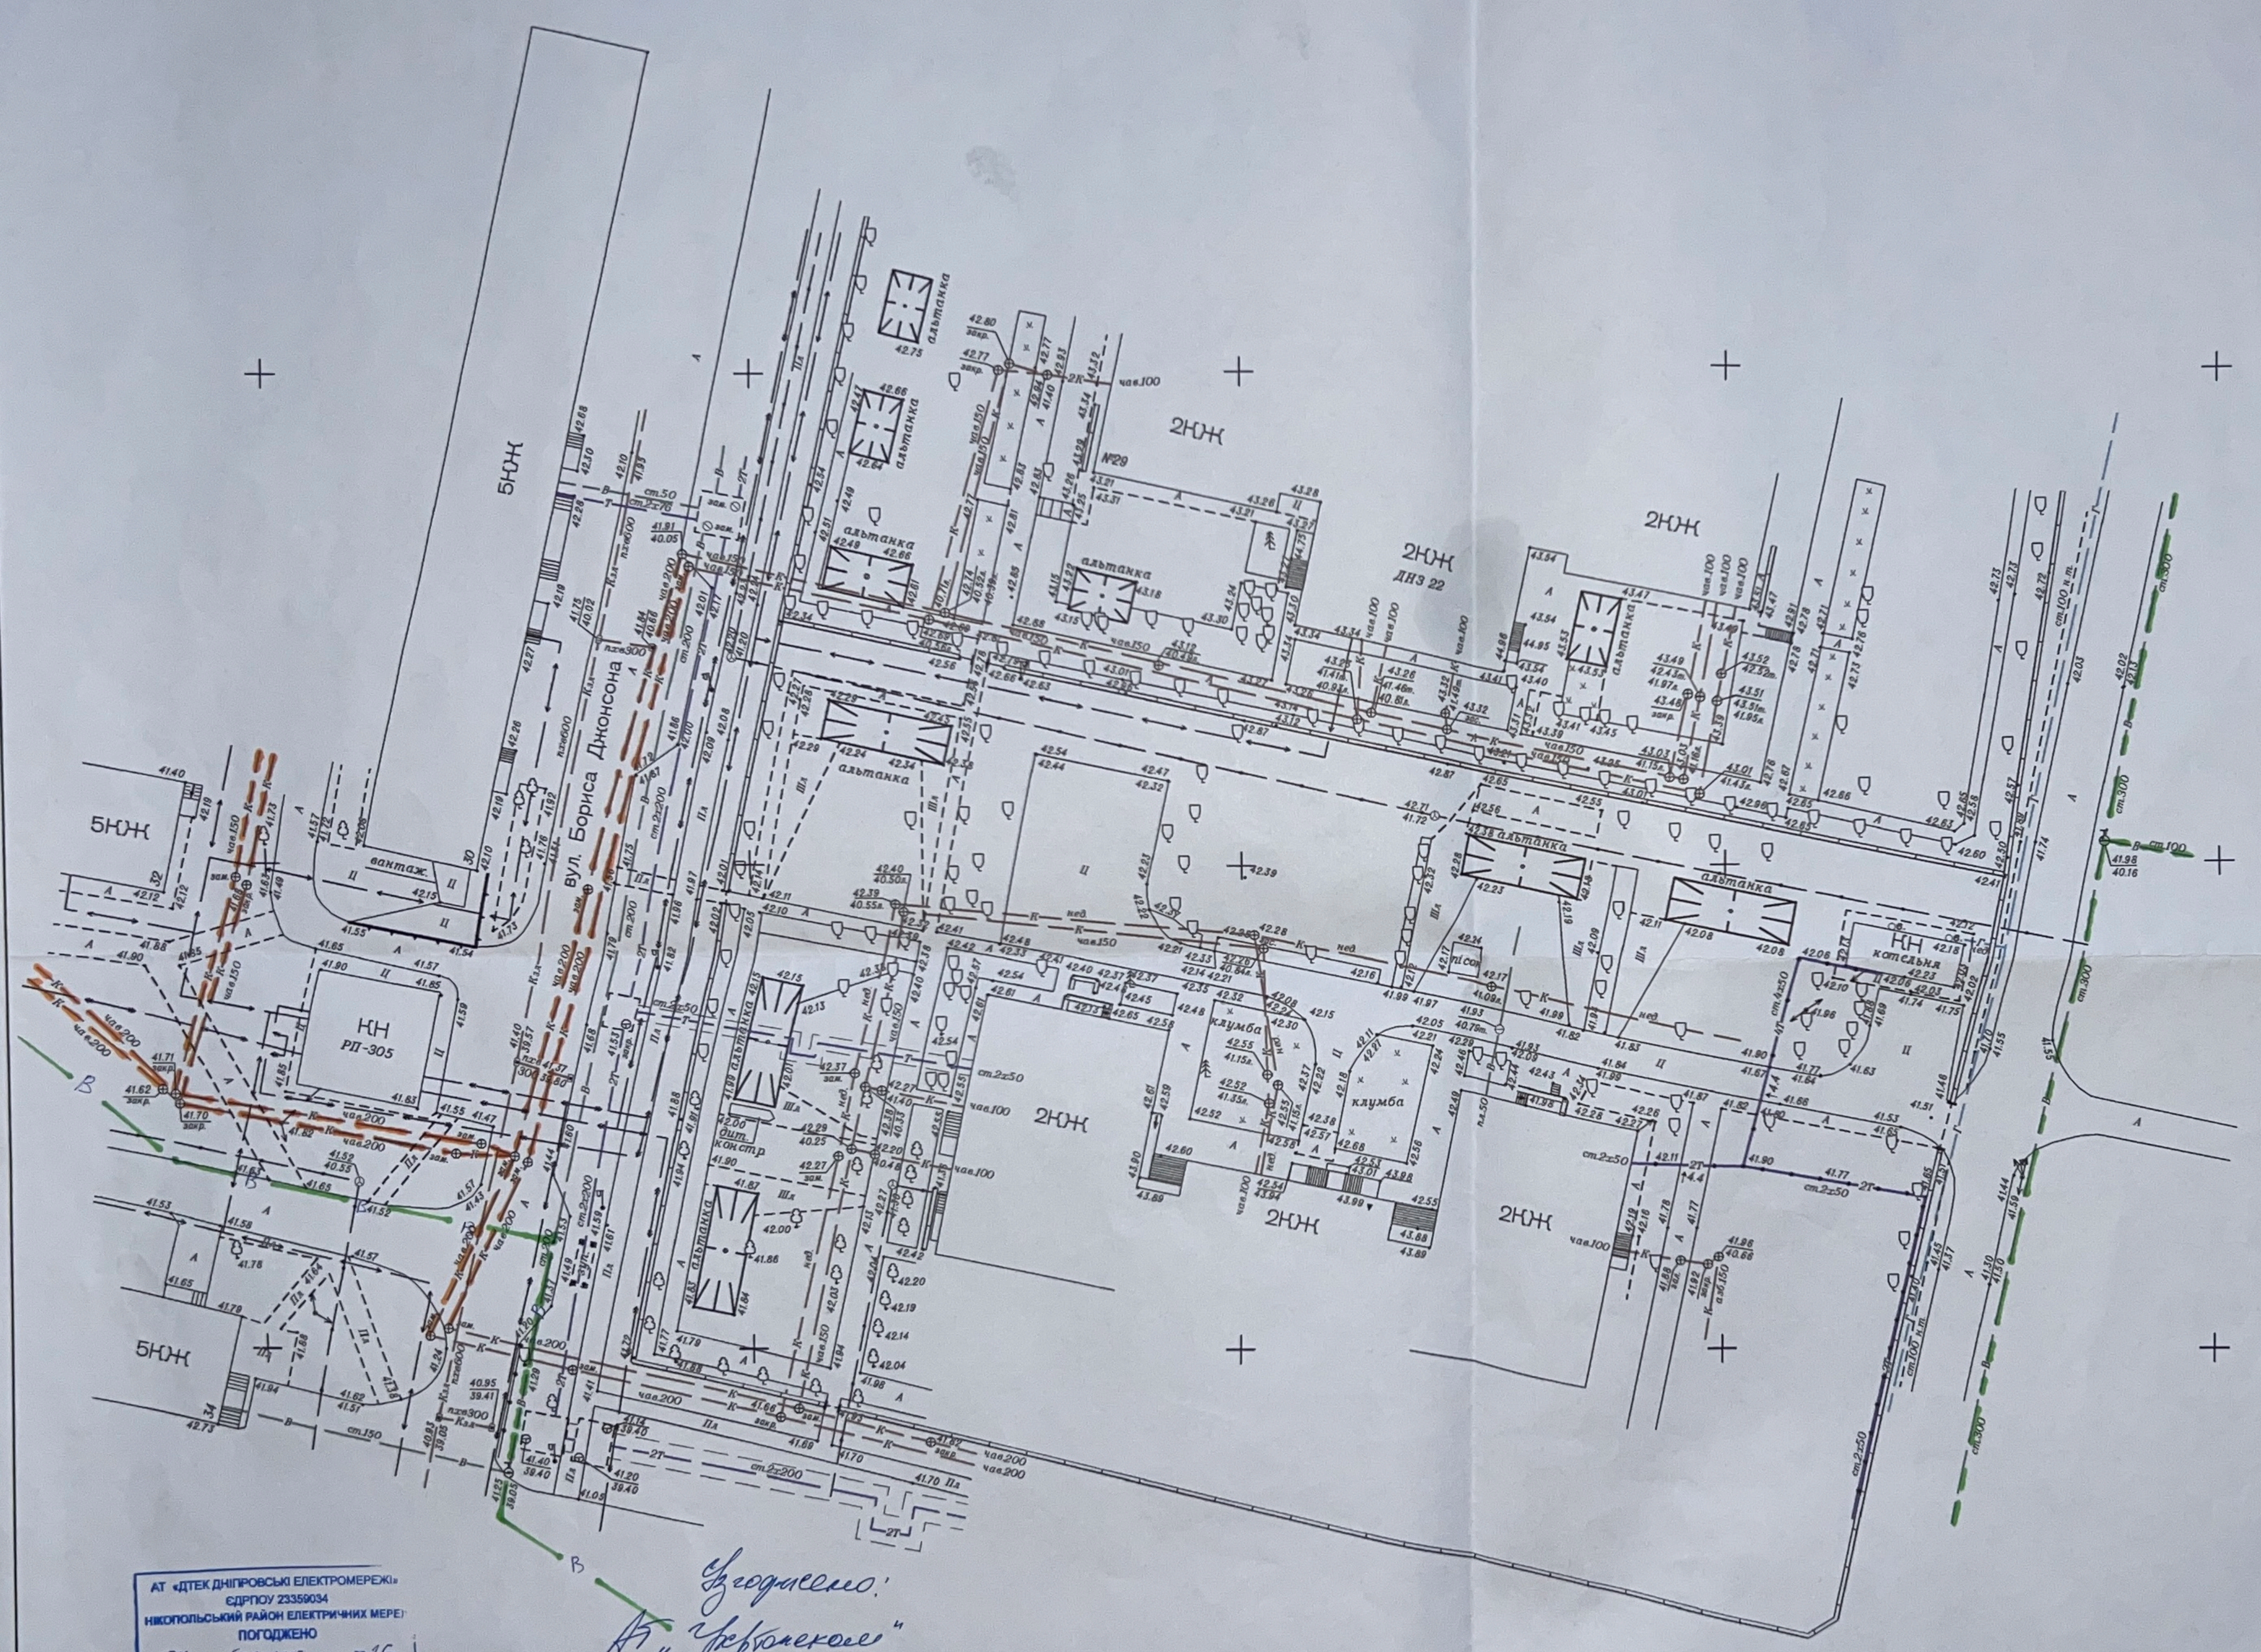

АТ «ДТЕК Дніпровська Електромережа»
 ЄДРПОУ 23359034
 Нікопольський район Електричних мереж
 ПОГОДЖЕНО
 04.03.2026
 [Signature]

Зроблено:
 А.Г. "Гокровводоканал"
 При вик. робіт
 визначено представителів
 088-114-66-33
 Карпов І.О.

Примітки: Система координат СК_63_5
 Система висот - Балтійська
 Вишукування проведені 18.02.2026р.

Шифр: 26-4433				
"Нове будівництво захисної споруди цивільного захисту НЗДО №22 (жильо-садон) Покровської міської ради Дніпропетровської області" за адресою: вул.Діоніс Бориса, 29, м.Покров, Нікопольський район, Дніпропетровська область (користування)				
Ізм.	Арх.	№ док.	Підп.	Дата
Оклад	Бузул		[Signature]	
Перевірка	Бузул		[Signature]	
Топографо-геодезична зйомка			Стад.	Арх.
			ТЗ	
М 1:500			ТОВ "ГЕНПРОЕКТ"	