STATINIŲ IŠDĖSTYMO PLANAS

M1:1000

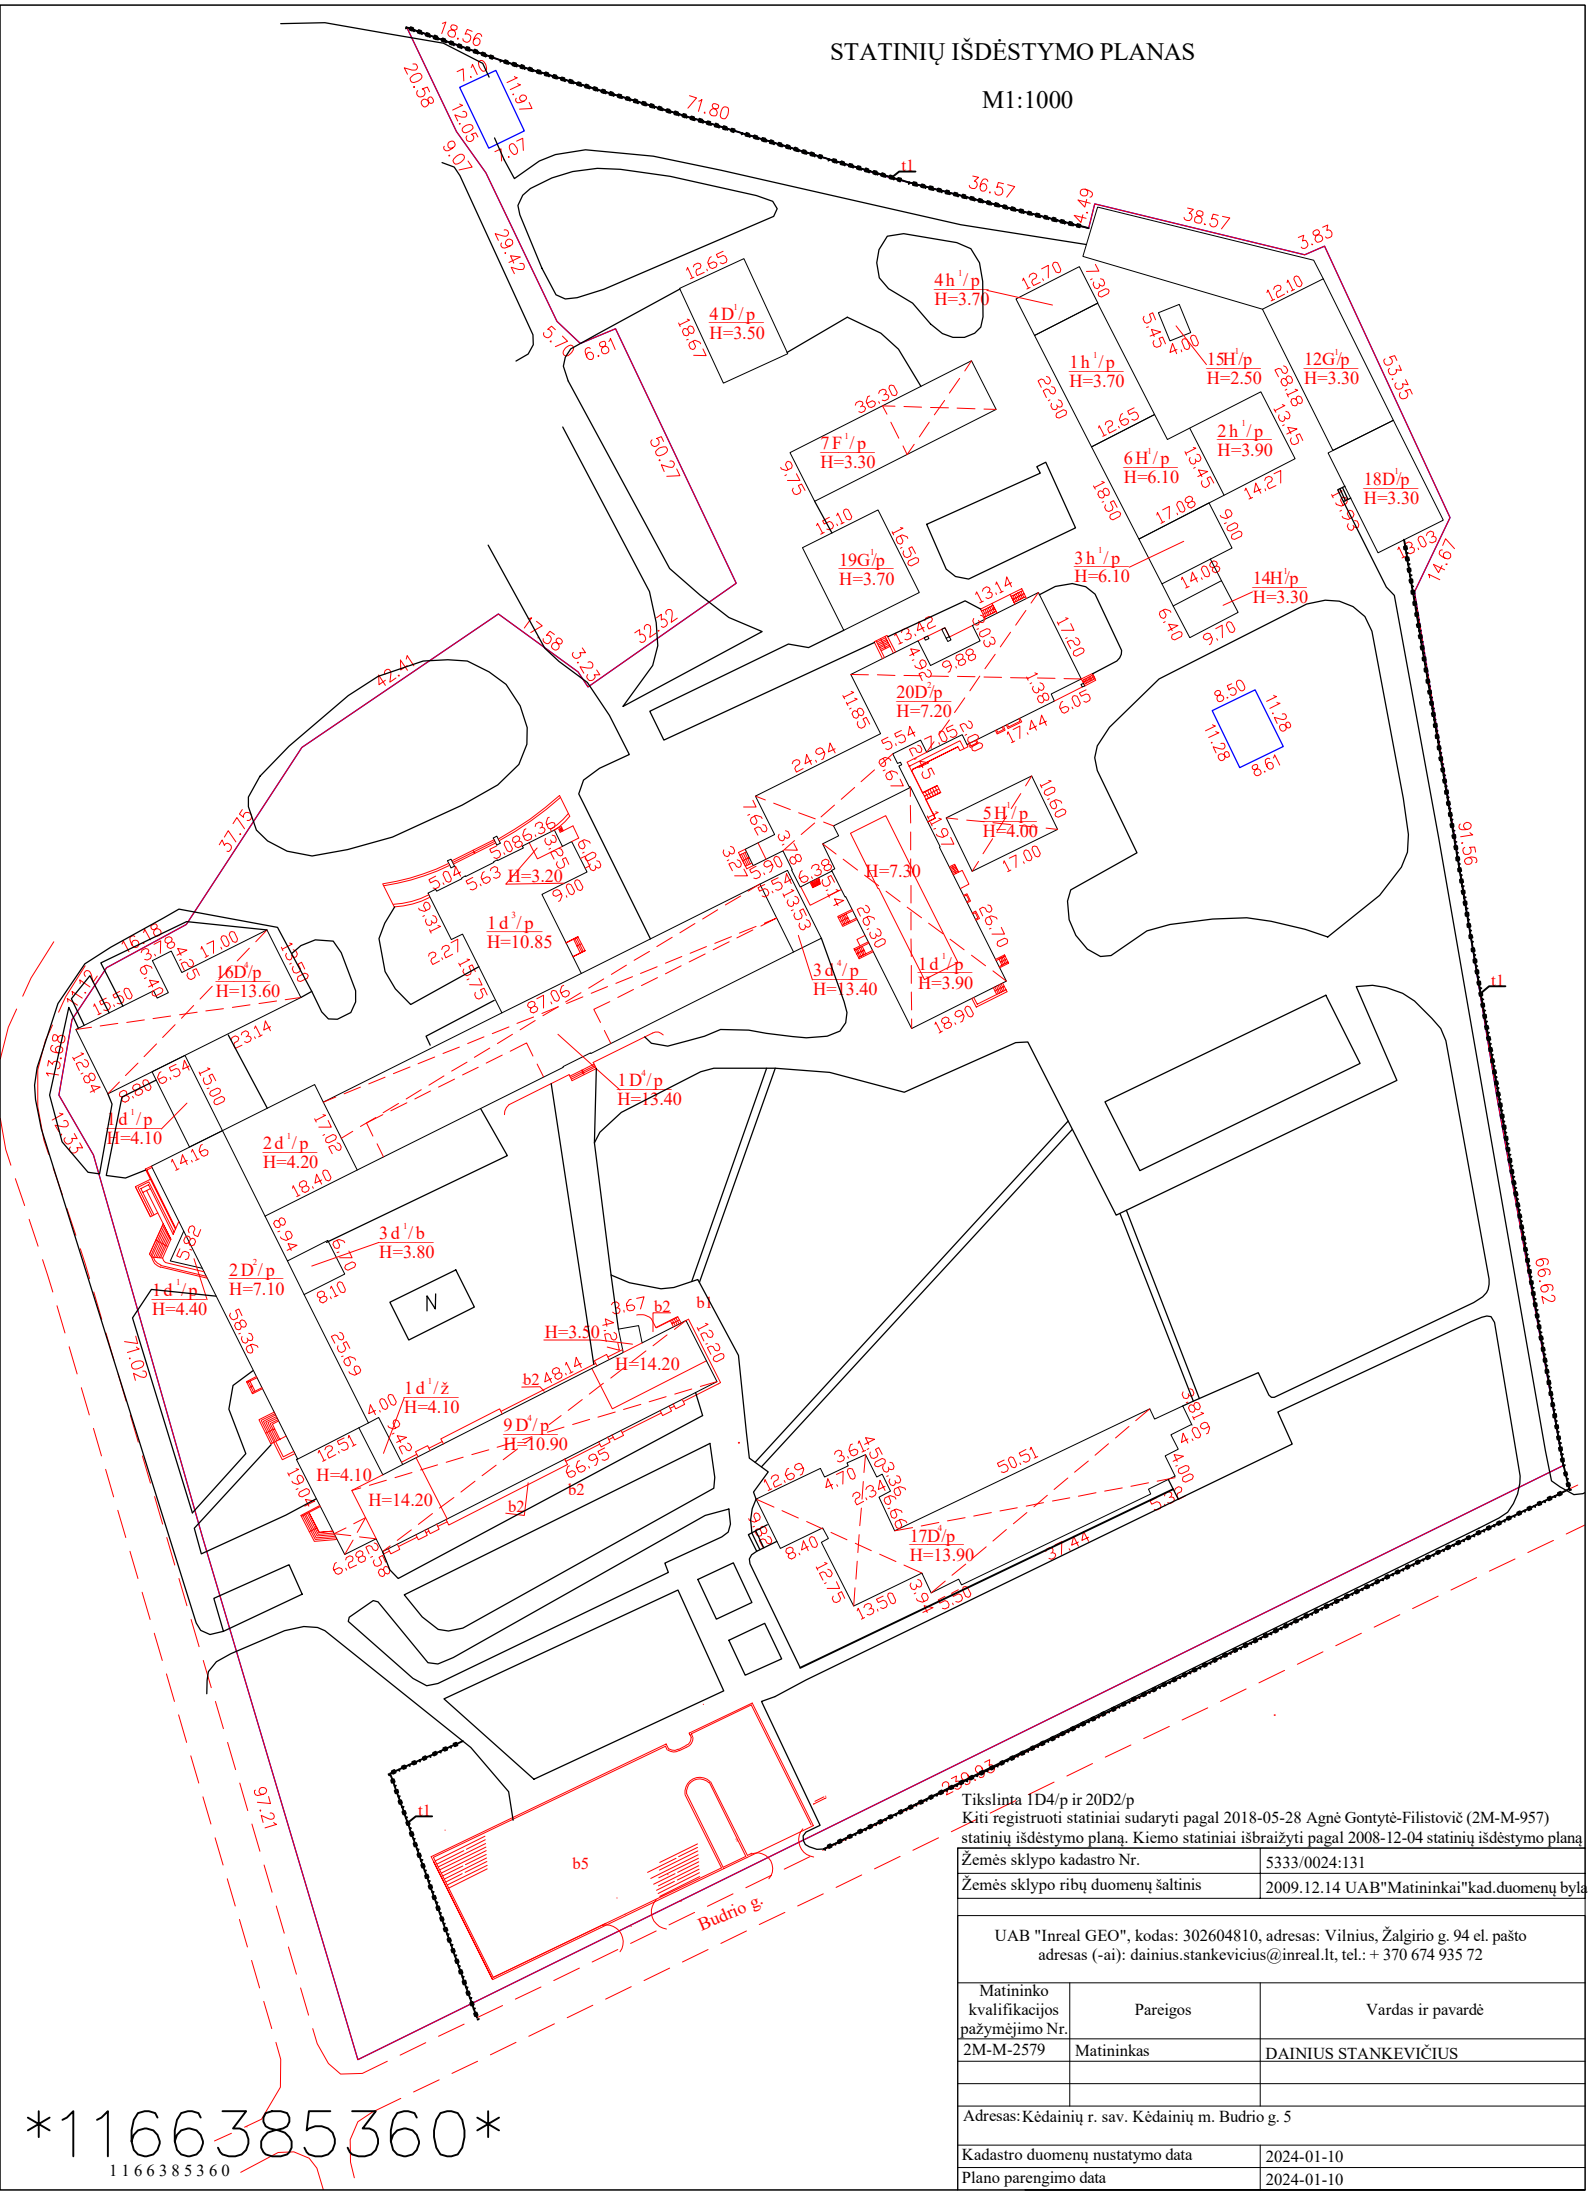

Tikslinta 1D4/p ir 20D2/p

Kiti registruoti statiniai sudaryti pagal 2018-05-28 Agnė Gontytė-Filistovič (2M-M-957) statinių išdėstymo planą. Kiemo statiniai išbraižyti pagal 2008-12-04 statinių išdėstymo planą

Žemės sklypo kadastro Nr.	5333/0024:131
Žemės sklypo ribų duomenų šaltinis	2009.12.14 UAB"Matininkai"kad.duomenų byla

UAB "Inreal GEO", kodas: 302604810, adresas: Vilnius, Žalgirio g. 94 el. pašto adresas (-ai): dainius.stankevicius@inreal.lt, tel.: + 370 674 935 72

Matininko kvalifikacijos pažymėjimo Nr.	Pareigos	Vardas ir pavardė
2M-M-2579	Matininkas	DAINIUS STANKEVIČIUS

Adresas: Kėdainių r. sav. Kėdainių m. Budrio g. 5

Kadastro duomenų nustatymo data	2024-01-10
Plano parengimo data	2024-01-10

1166385360

1166385360