








II aukštas

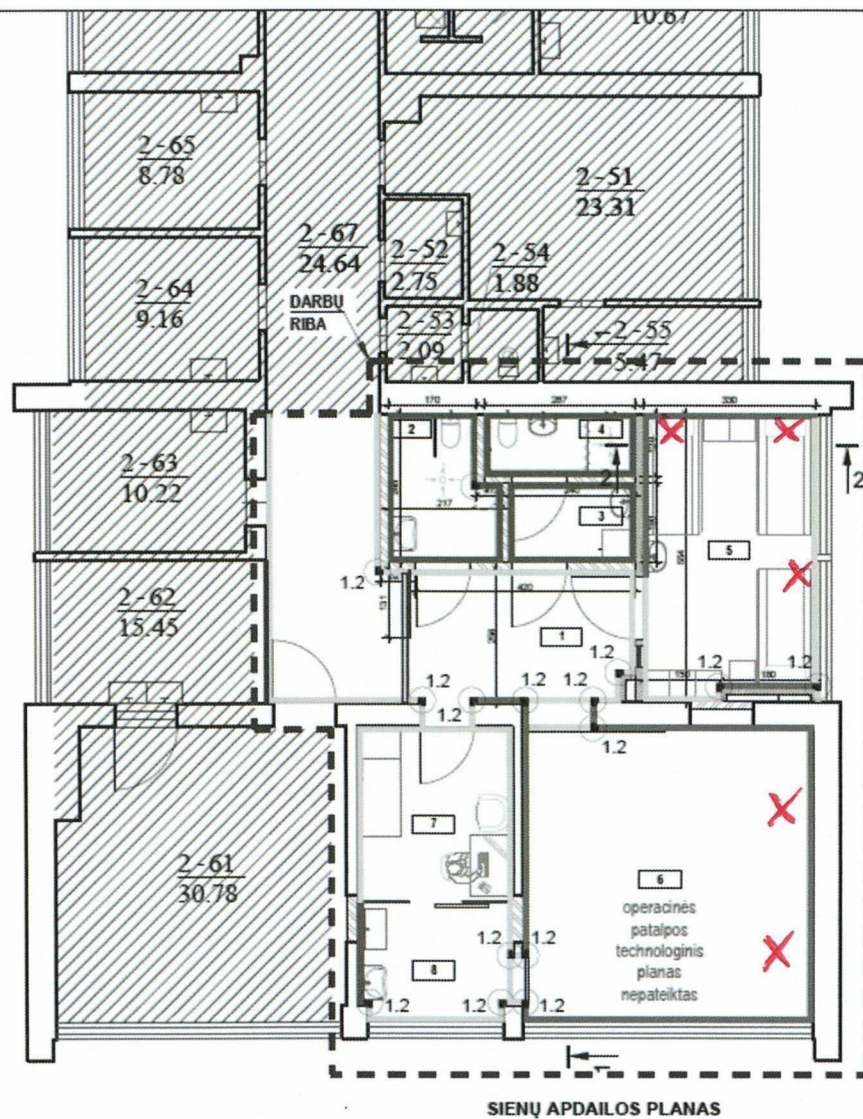


SIENŲ APDAILO PLANAS


SUTARTINIAI ŽYMĖJIMAI:

-  Neremontuojama dalis
-  Esamos sienos/pertvaros
-  Proj. pilnavidurių silikatinų plytų mūro pertvaros
-  Proj. gkp pertvaros 55dB, įvertinus apdailų pertvaras t=15cm
-  Proj. konsolinis šviestuvai su integruotais priedais (iškvietimo mygtukas, medicininės dujos, rozetės)

 - deguonies jungtis (DIN)

0	2026 02	Derinimams. Statybai					
Laida	Data	Pakeitimo aprašymas. Priežastis.					
Atesto Nr.		Ind. v. v. paž. Nr. 041283 asta.vrc@gmail.com tel. 8 674 70 167		Gydymo paskirties pastato 1D5/p Žemaitijos g.6, Naujoji Akmenė, dalies patalpų paprastojo remonto aprašas			
A 1864	PV	A. Vaitkutė	Antras aukštas Naujų pertvarų ir angų planas			Laida	
A 1864	APDV	A. Vaitkutė				0	
LT	VšĮ Naujosios Akmenės ligoninės - sveikatos centro			P.85/26-A-SA.B-05		Lapas	Lapų
						1	1

KETVIRTAS AUKŠTAS

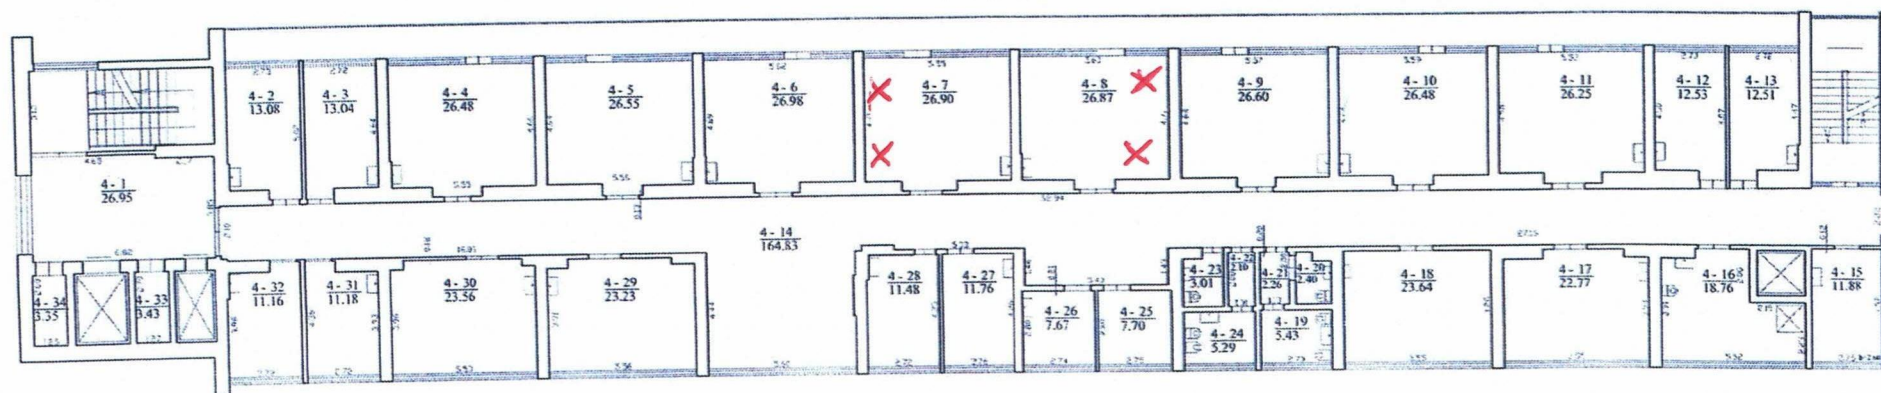


✗ - deguonies jungtis (DIN)




PENKTAS AUKŠTAS

PENKTAS AUKŠTAS

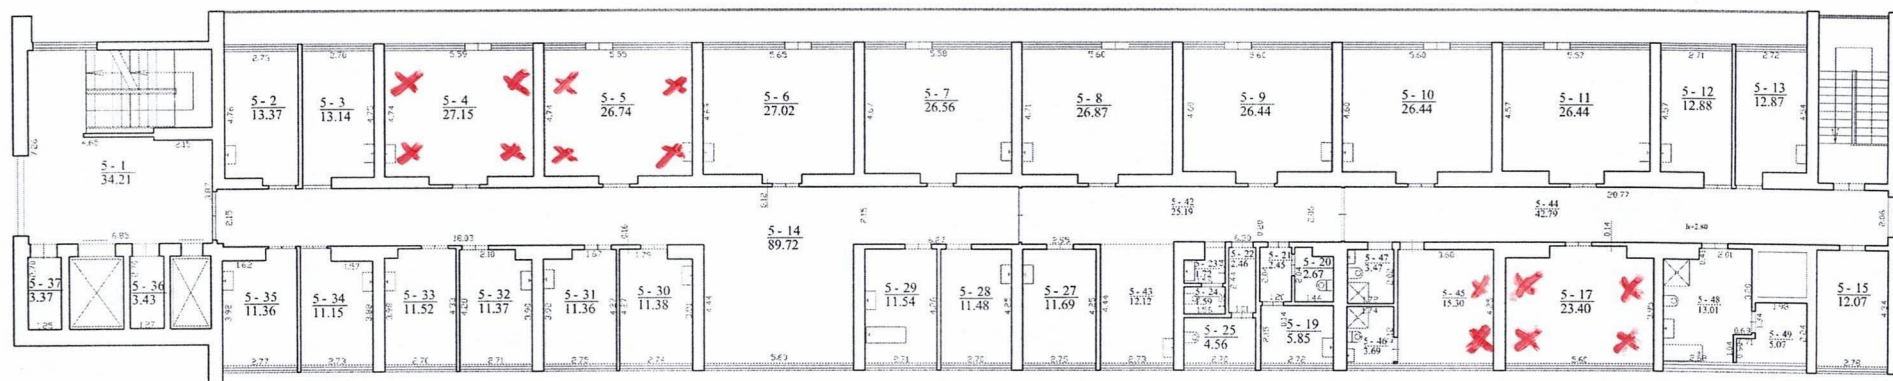

X - deguonies jungtis (DIN)




