

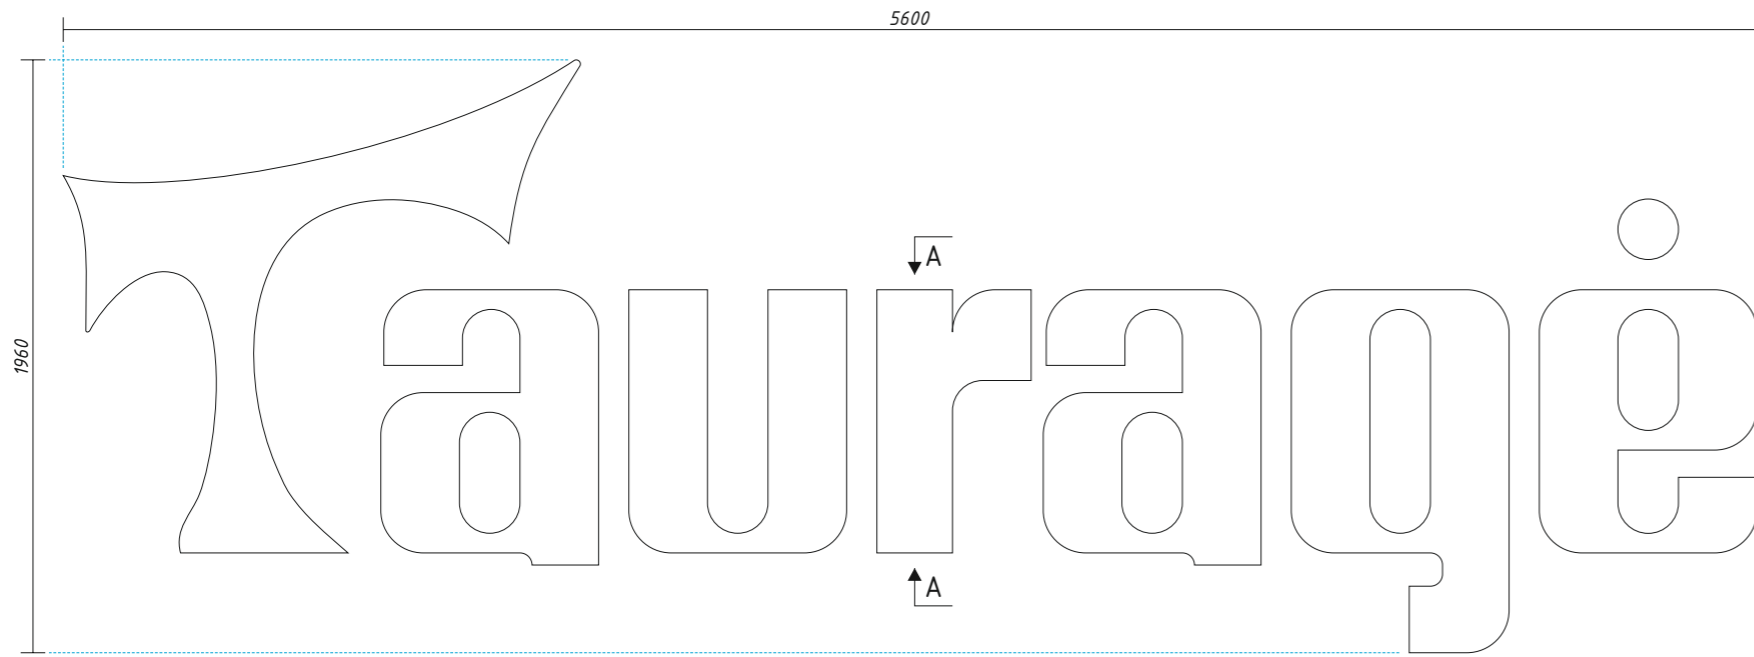


M 1:25(A3) 1 kompl.

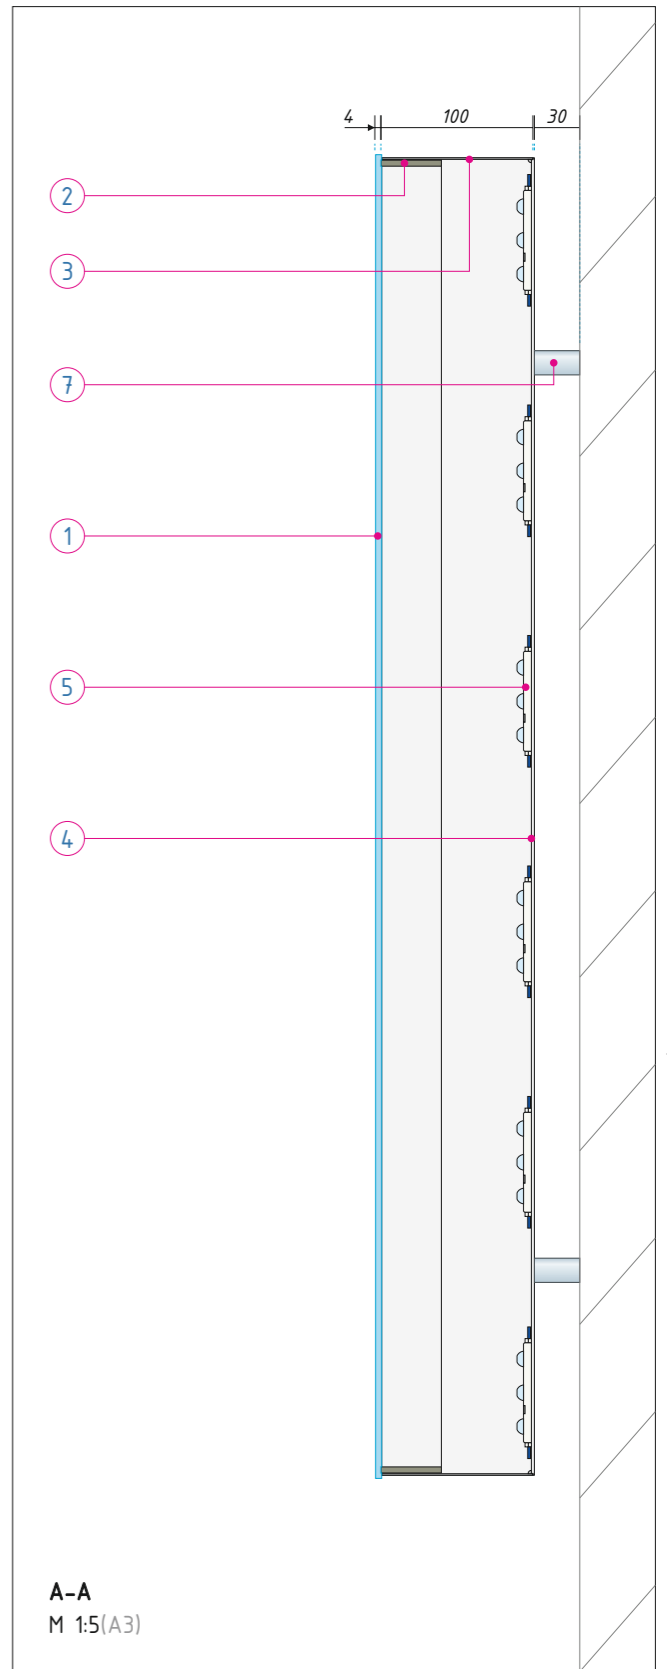

* Originalus dydis.

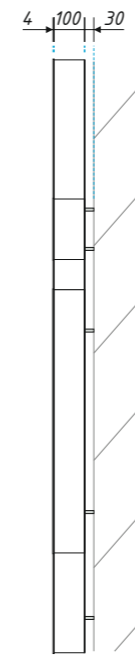

A-A
M 1:5(A3)

Poz.Nr.	Pavadinimas	Medžiaga	Kiekis mat. vnt.	Papildomai; pastabos; kiekis
1	Priekis	T-4 mm baltas org. stiklas (WN071)	6,1 m ²	
2	Tvirtinimo kantelis	T-4 mm; H-40 mm PVC juosta (P=36 m)	1,8 m ²	
3	Bortas	T-1 mm; H-100 mm Al. juosta	36,1 m	Dažoma RAL 9003 p. mat.
4	Dugnas	T-2 mm Al. lakštas	6,8 m ²	Dažoma RAL 9003 p. mat.
5	LED	RGBW (BMOP-RGBW-LE3A160E072)	260 vnt.	Žingsnis tarp centru 120 mm
6	Transformatorius	V12-60W	2 vnt.	
7		V12-40W	6 vnt.	
8	LED valdiklis	LED valdiklis RGBW	-	
9	Distanceriai	Alu. apvalus prof. 16x14x1 mm	1,5 m	Dažoma RAL ??? p. mat.
10	Fotorelė		1 vnt.	
11				

Projektuotojas: MB „Reklamos projektavimas“ Kareivių g. 6, Vilnius	Užsakovas: Tauragės rajono savivaldybės administracija Respublikos g. 2, Tauragė	Gaminy <i>Tūrinės raidės / OUT / 1 kompl.</i>
Projektuotojas: Viktoras Galumauskas	Projekto vadovas: Soneta Blankaitė	Projekto nr. <i>RP_047_Taurages_ribozenklis_Turines_raidės</i>
Kontaktai: Tel. +370 699 53441 el. p. reklamospro@gmail.com	Kontaktai: Tel. +370 636 93432 el. p. isoneta.blankaite@taurage.lt	Objekto adresas <i>Tauragė</i>
		Atsakingas žmogus: Ramūnas Mockus
		Data 2025 06 12
		Māstelis M 1:25
		Kontaktai: Tel. Ramūnas Mockus el. p. ramunas.mockus@taurage.lt
		Formatas A3
		Lapas 1
		Lapų 1