


Melioracijos statinių schema
Melioracijos statinių projektinė medžiaga
Mel. proj. P_12_1988_Toliejai
M1:10000

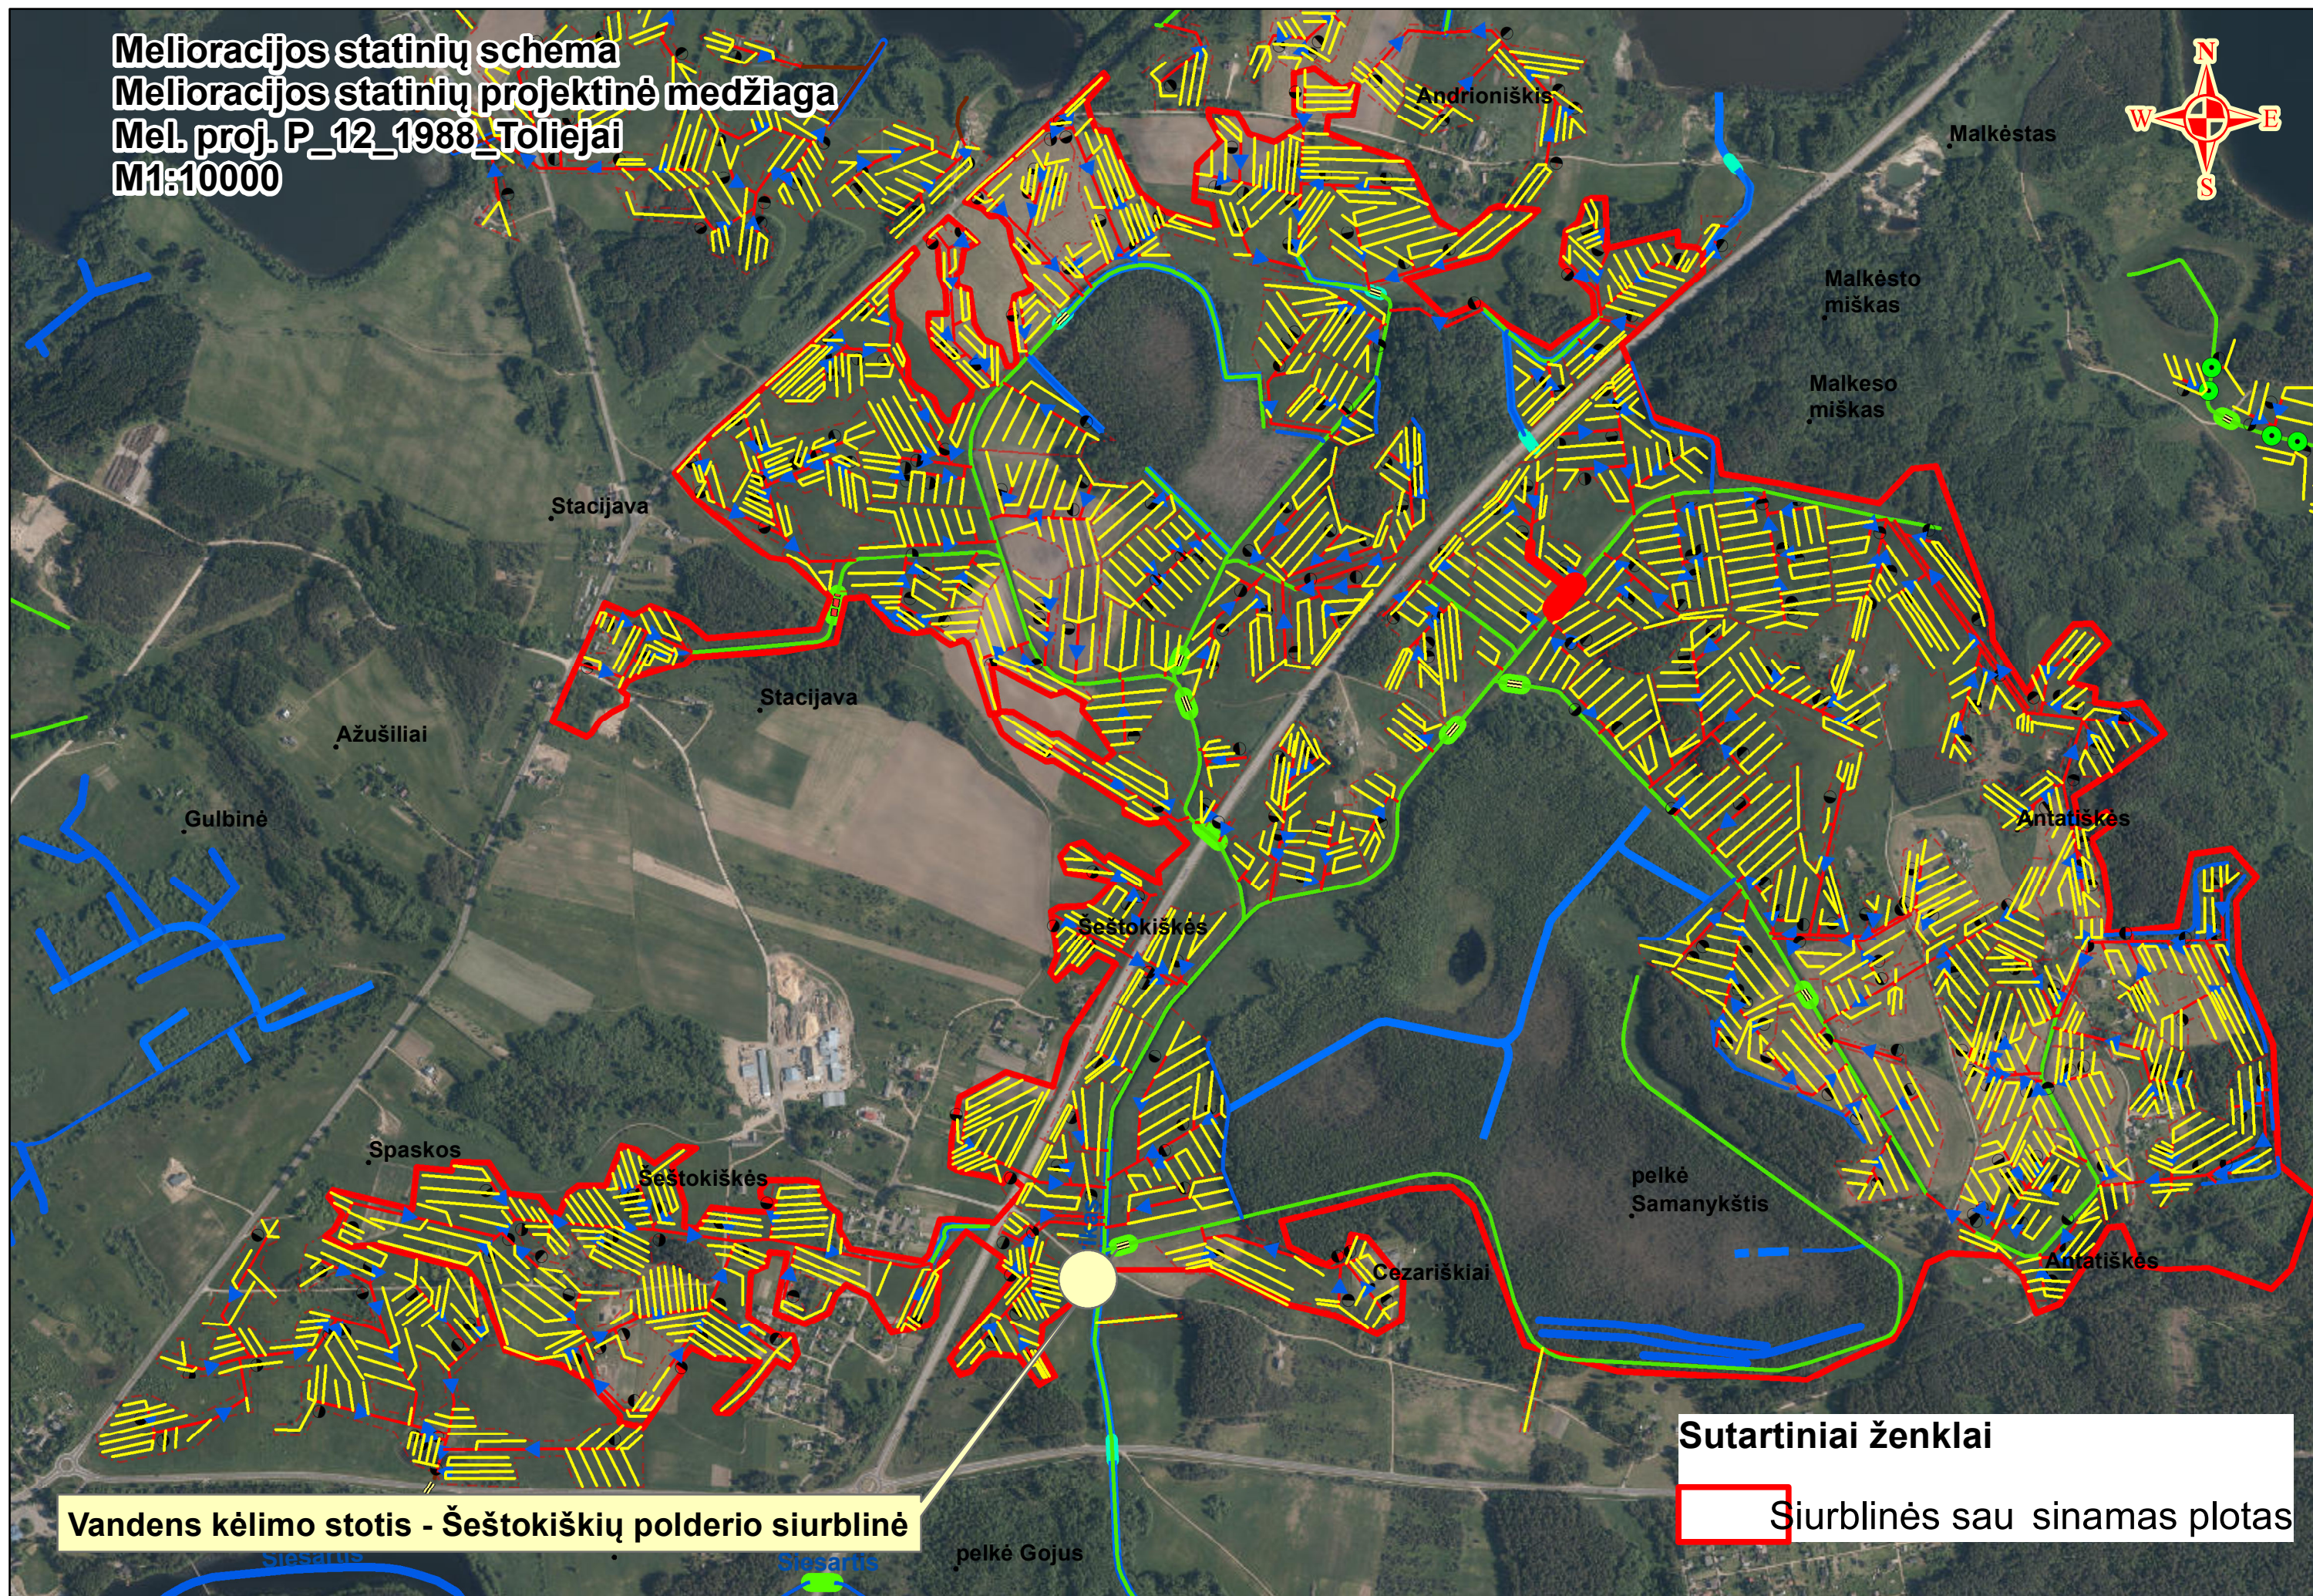

Vandens kėlimo stotis - Šeštokiškių polderio siurblinė

Sutartiniai ženklai

Siurblinės sau sinamas plotas