
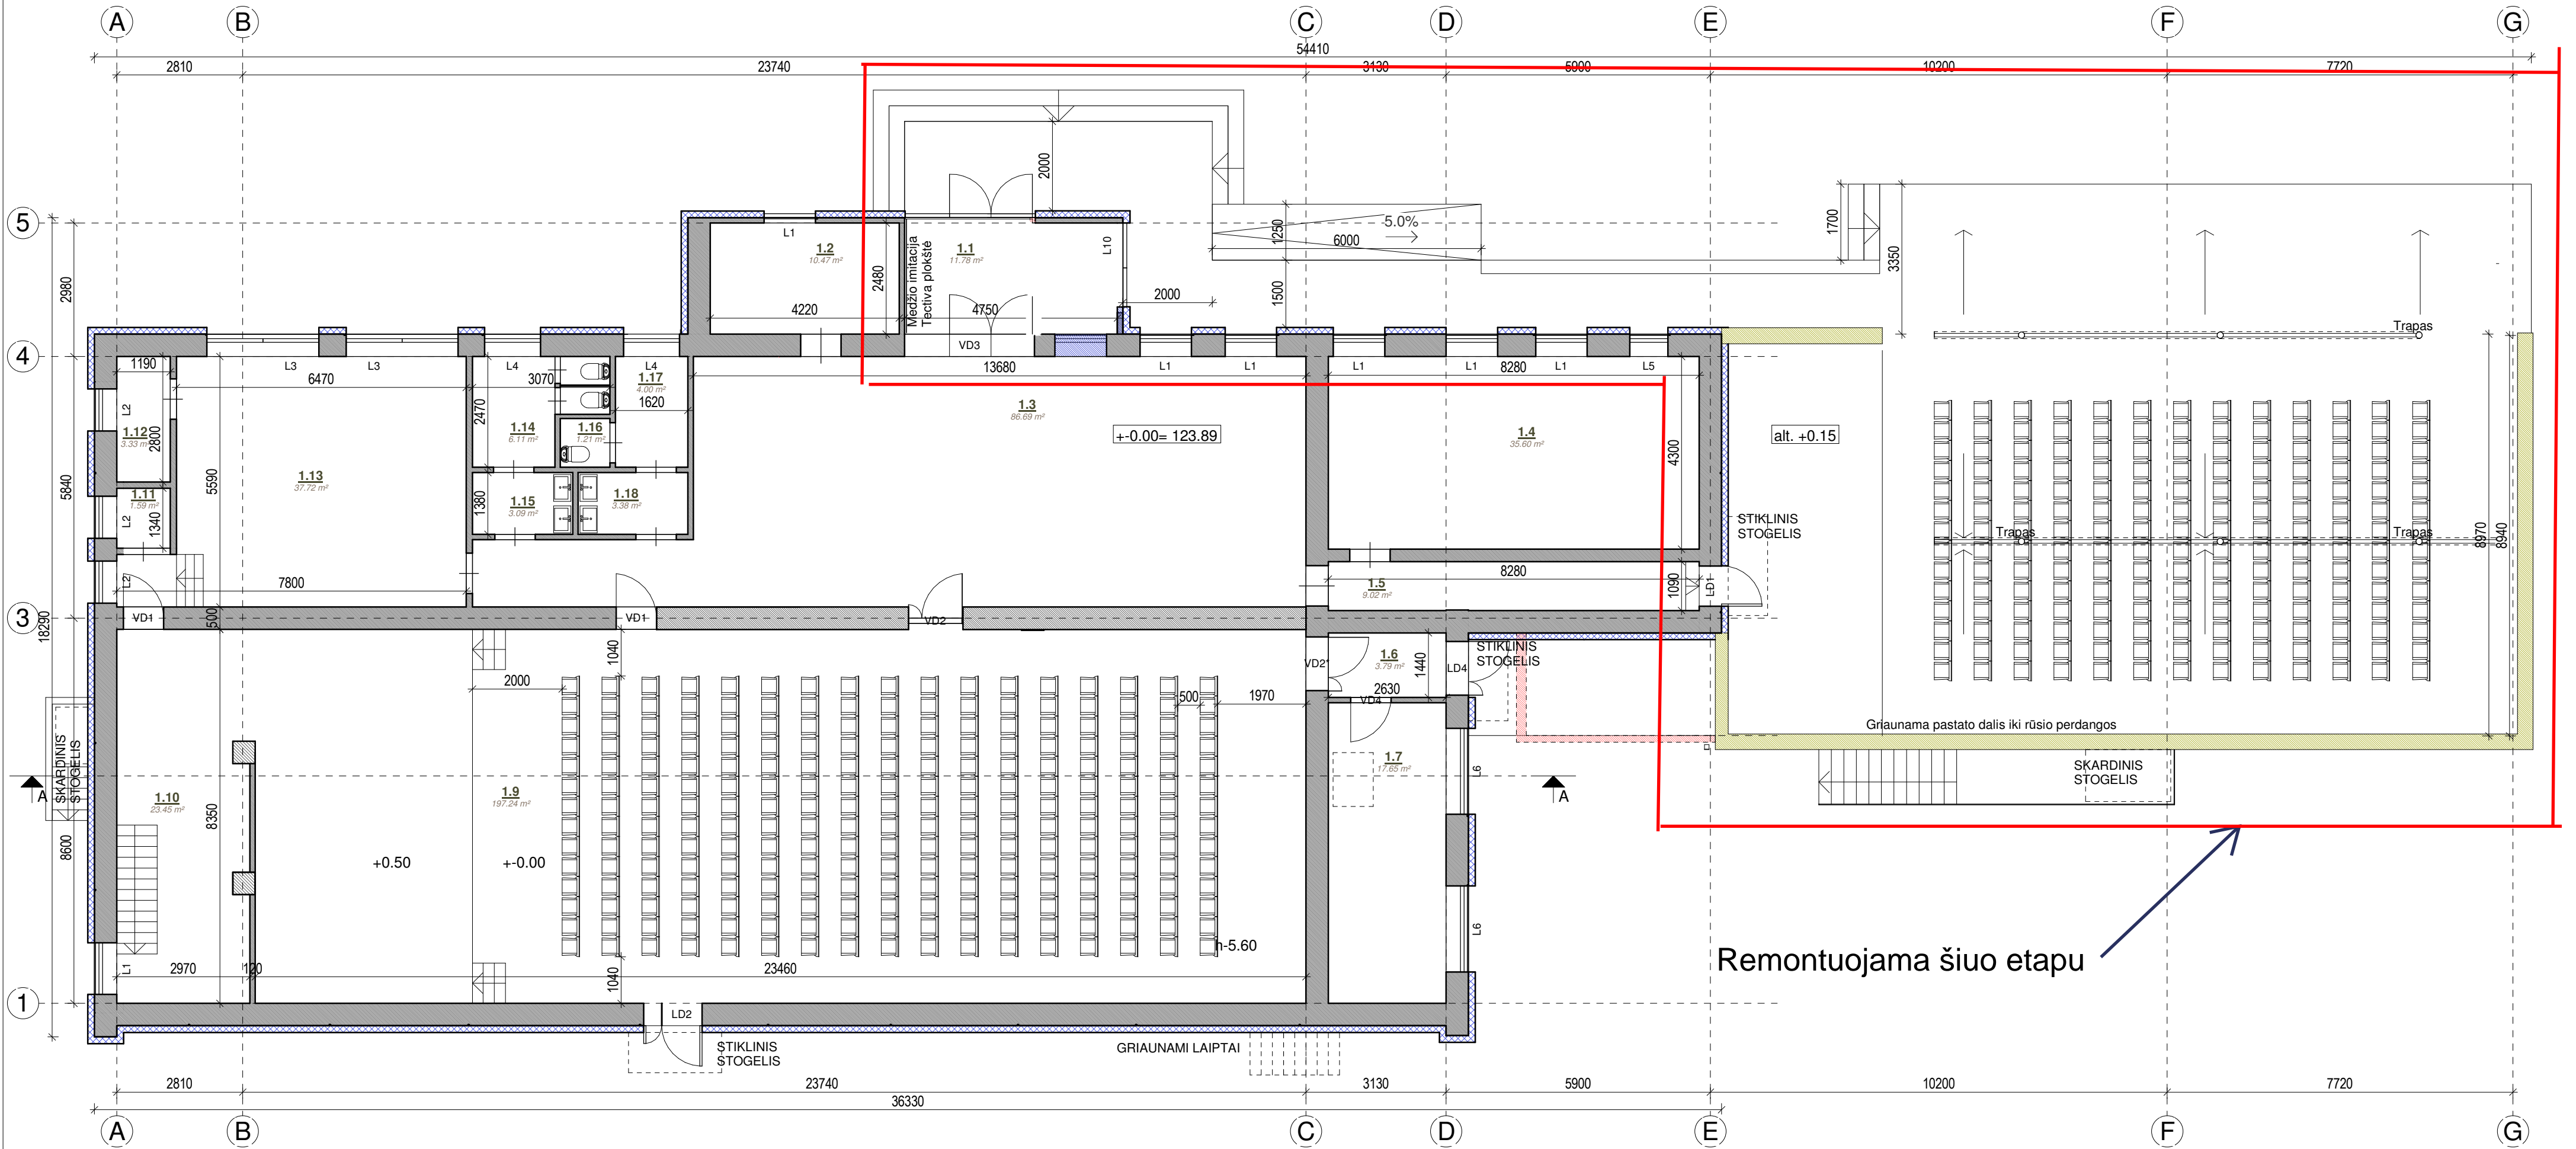


Remontuojama šiuo etapu

Rūsio aukšto patalpų žiniaraštis		
Nr.	Pavadinimas	Plotis
R.1	Pagalbinė patalpa	141.92 m²
R.2	Pagalbinė patalpa	23.34 m²
		165.27 m²

SUTARTINIAI ŽYMĖJIMAI	
	ESAMA SIENA
	DEMONTUOJAMA SIENA
	UŽMŪRIJAMA ANGA
	LAUKO SCENOS SIENA

0		2022-09		STATYBOS LEIDIMUI (KONKURSUI) IR STATYBAI		
LAIDA		IŠLEIDIMO DATA		LAIDOS STATUSAS IR LEIDIMO PRIEŽASTIS		
ATESTATO NR.		 STATYBOS PROJEKTAI		KULTŪROS PASKIRTIES PASTATO VILNIAUS G. 13, OBJEKTAS: VALKININKUOSE, VARĖNOS R. SAV., REKONSTRAVIMO PROJEKTAS		
18319	SPV	ROMAS KERULIS		STATYBOS VIETA: VILNIAUS G. 13, VALKININKAI, VARĖNOS R. SAV.		
A821	SPDV (SA)	KĘSTUTIS AKELAITIS		BRĖŽINIO PAVADINIMAS: Rūsio aukšto planas		LAIDA
A 2279	ARCH	KAROLIS VILEIŠIS				0
KALBA	UŽSAKOVAS:			0286-01-TDP-SA-B.01		LAPAS
LT	STATYTOJAS: VARĖNOS RAJONO SAVIVALDYBĖ UŽSAKOVAS: VARĖNOS KULTŪROS CENTRAS					LAPŲ
				1		32



Remontuojama šiuo etapu

Pirmo aukšto patalpų žiniaraštis

Nr.	Pavadinimas	Plotis
1.1	Tambūras	11.78 m ²
1.2	Pagalbinė patalpa	10.47 m ²
1.3	Holas	86.69 m ²
1.4	Kabinetas	35.60 m ²
1.5	Koridorius	9.02 m ²
1.6	Koridorius	3.79 m ²
1.7	Katilinė	17.65 m ²
1.9	Salė	197.24 m ²
1.10	Persirengimo patalpa	23.45 m ²
1.11	Pagalbinė patalpa	1.59 m ²

Pirmo aukšto patalpų žiniaraštis

Nr.	Pavadinimas	Plotis
1.12	Pagalbinė patalpa	3.33 m ²
1.13	Persirengimo patalpa	37.72 m ²
1.14	San mazgas	6.11 m ²
1.15	Prausykla	3.09 m ²
1.16	San. mazgas	1.21 m ²
1.17	Koridorius	4.00 m ²
1.18	Prausykla	3.38 m ²
		456.12 m ²

SUTARTINIAI ŽYMĖJIMAI	
	ESAMA SIENA
	DEMONTUOJAMA SIENA
	UŽMŪRIJAMA ANGA
	LAUKO SCENOS SIENA

0	2022-09	STATYBOS LEIDIMUI (KONKURSUI) IR STATYBAI	
LAIDA	IŠLEIDIMO DATA		LAIDOS STATUSAS IR LEIDIMO PRIEŽASTIS
ATESTATO NR.		KULTŪROS PASKIRTIES PASTATO VILNIAUS G. 13, OBJEKTAS: VALKININKUOSE, VARĖNOS R. SAV., REKONSTRAVIMO PROJEKTAS	
18319	SPV	ROMAS KERULIS	STATYBOS VIETA: VILNIAUS G. 13, VALKININKAI, VARĖNOS R. SAV.
A821	SPDV (SA)	KĘSTUTIS AKELAITIS	BRĖŽINIO PAVADINIMAS: Pirmo aukšto planas
A 2279	ARCH	KAROLIS VILEIŠIS	
KALBA	UŽSAKOVAS:		M 1:100
LT	STATYTOJAS: VARĖNOS RAJONO SAVIVALDYBĖ UŽSAKOVAS: VARĖNOS KULTŪROS CENTRAS		LAPAS
		0286-01-TDP-SA-B.02	LAPŲ
		1	33