
 VILNIAUS RAJONO SAVIVALDYBĖS ADMINISTRACIJA	Objekto vieta: Vilniaus r., Dūkštų sen., Airėnų II k., Balčiūniškių k. Mileikiškių k. ir Pakalnių k. (Geišiškių k.v. mel. proj.: Nr. 4 1971 m., Nr. 5 1970 m., Nr. 12 1987 m.)			Projekto pavadinimas: Vilniaus r., Geišiškių k.v. (2) melioracijos griovių priežiūros darbai	
	Melioracijos statinių pavadinimai: G (t.p.k. 2+02-16+75) - 1473 m, G-1 (t.p.k. 0+00-6+30) - 630 m, G-2 (t.p.k. 3+85-20+33) - 1648 m, G-2 (t.p.k. 0+00-17+59) - 1759 m ir M (t.p.k. 0+00-6+31) - 631 m Iš viso - 6141 m			Laida	
Atestato Nr. S-550-PmAMT	Pareig. Žemės ūkio sk. vedėjas	V. Pavardė R. Narunec	Parašas	Data 2025-12-25	0
mg. dipl. Nr. 001583	Žemės ūkio sk. vyr. spec.	P. Kranauskas		2025-12-25	
Etapas PRIEŽ.	Atsakingas: Žemės ūkio skyrius			M 1:5000	Lapas 1Lapų 3

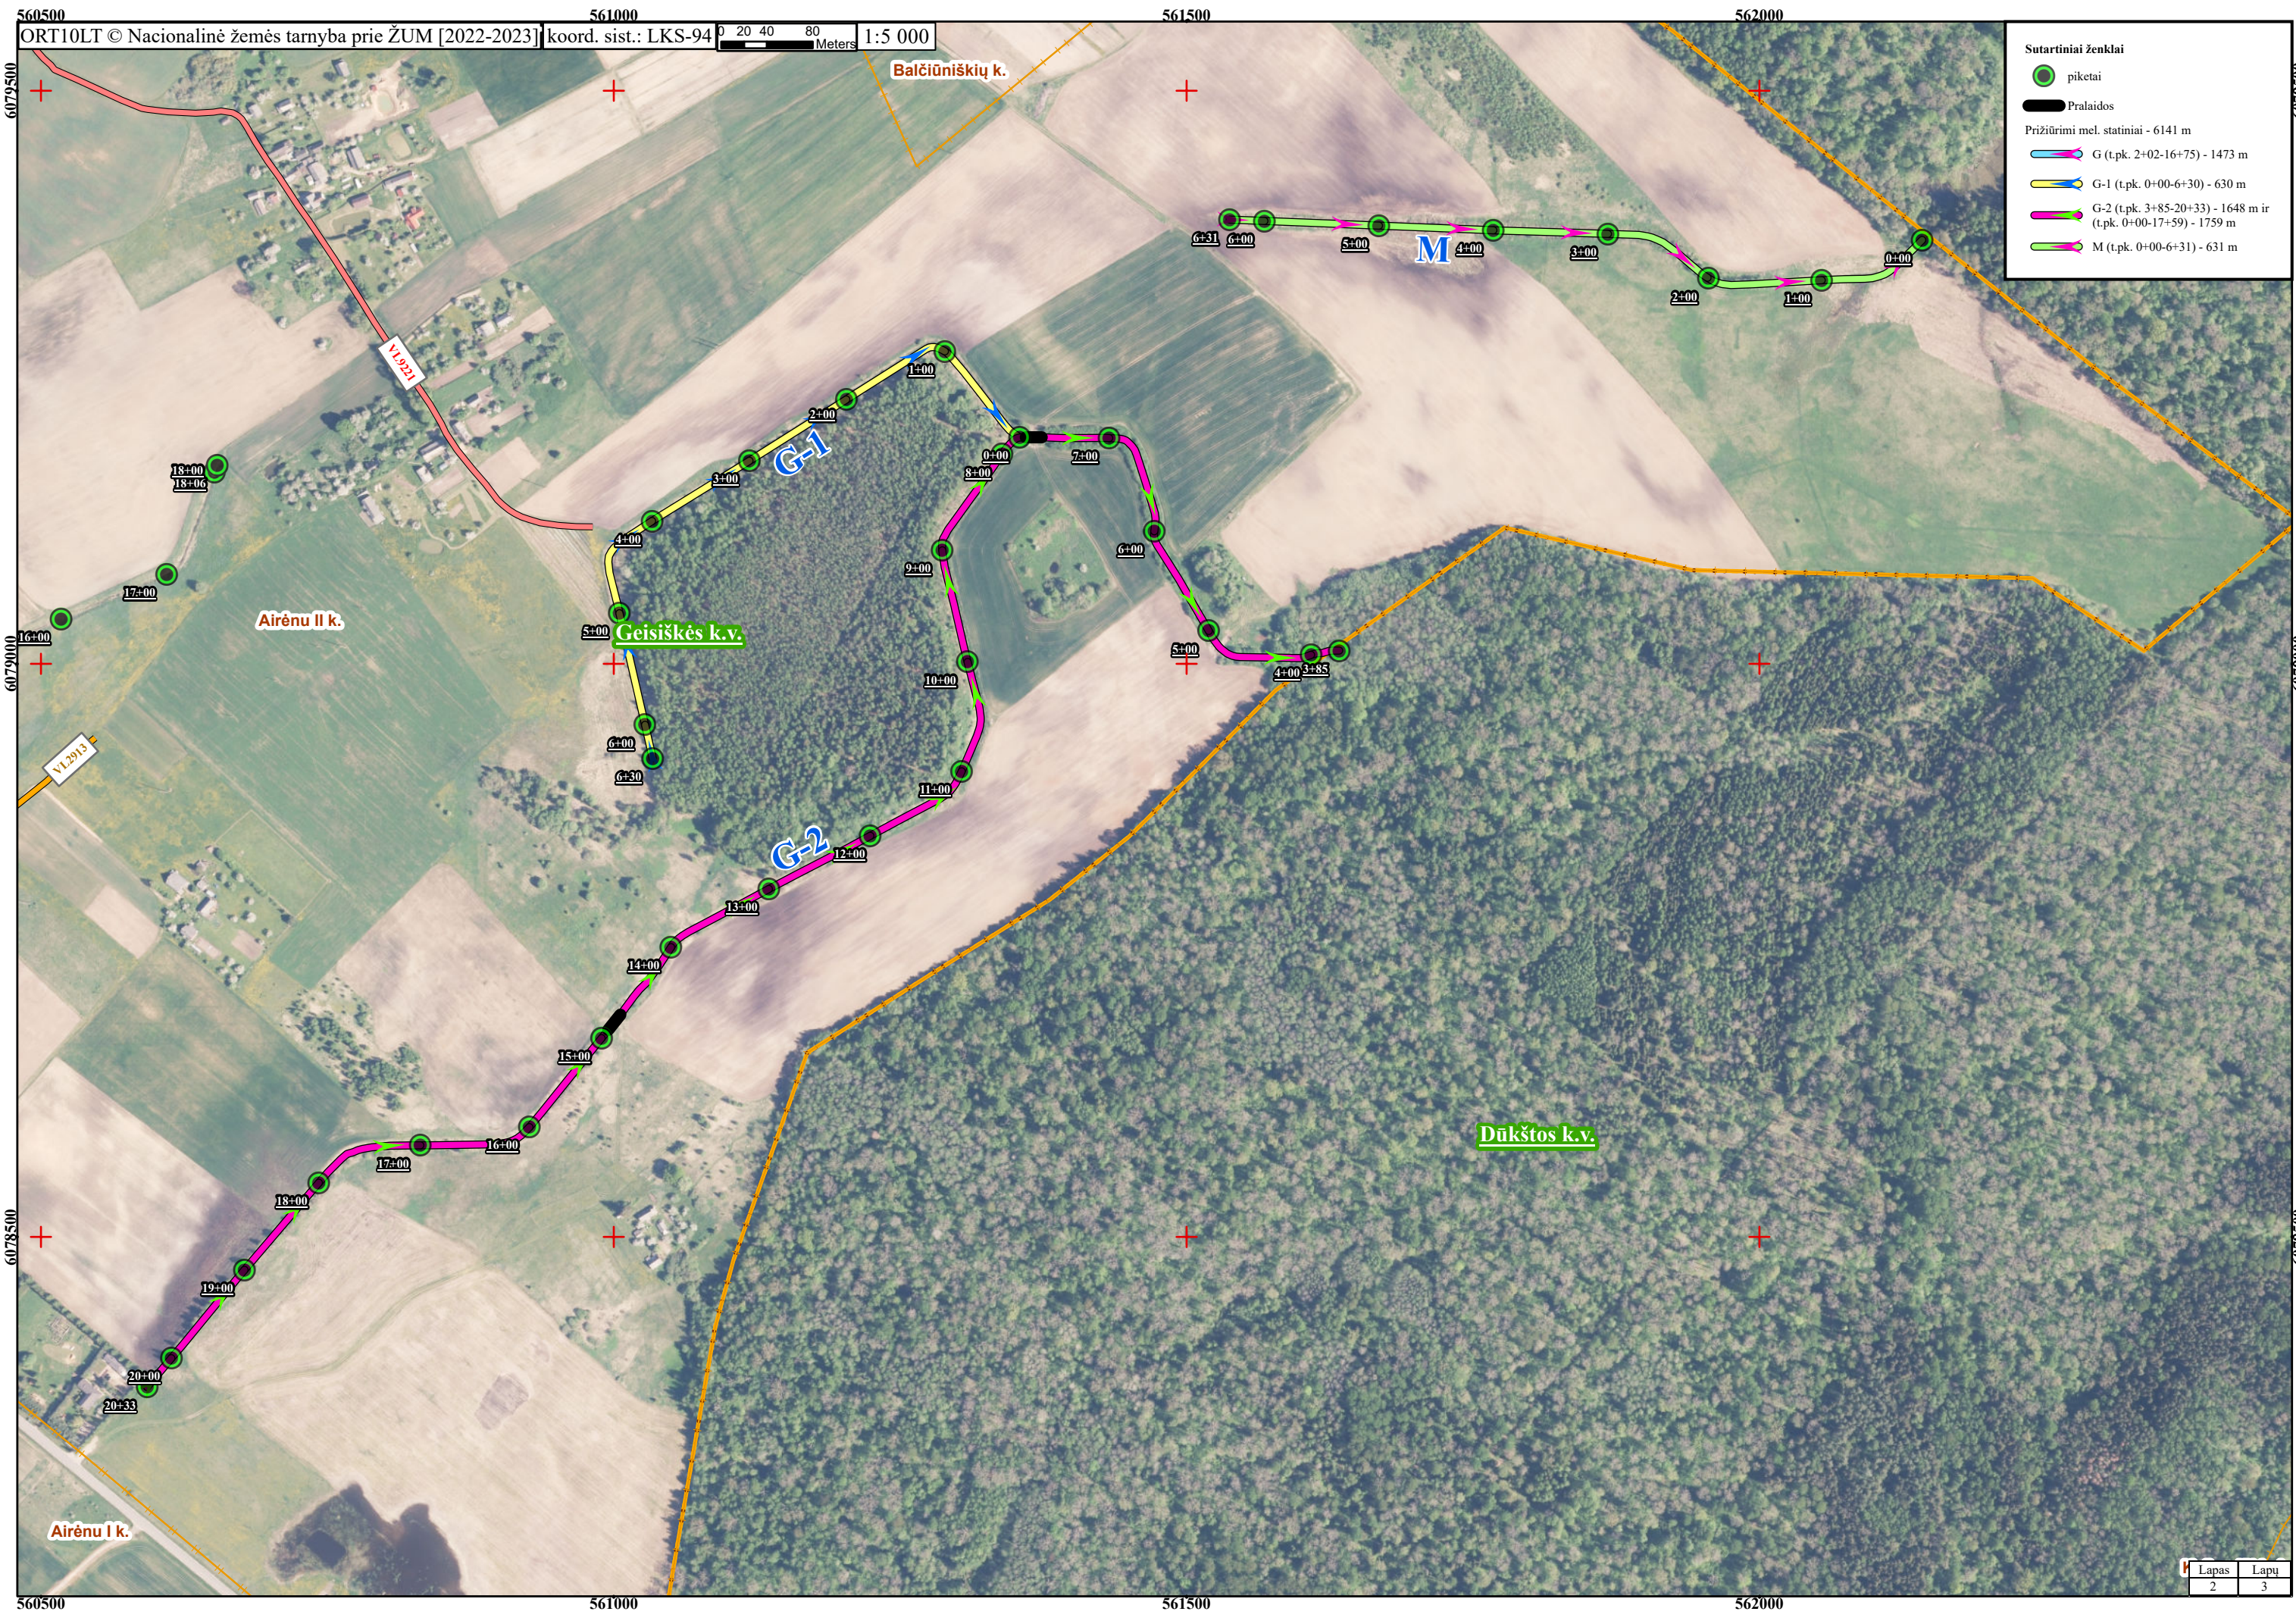

557500

ORT10LT © Nacionalinė žemės tarnyba prie ŽUM [2022-2023]

koord. sist.: LKS-94

558000

20 40 80 Meters

1:5 000

Sutartiniai ženklai

piketai

Pralaidos

Prižiūrimi mel. statiniai - 6141 m

G (t.pk. 2+02-16+75) - 1473 m

G-1 (t.pk. 0+00-6+30) - 630 m

G-2 (t.pk. 3+85-20+33) - 1648 m ir
(t.pk. 0+00-17+59) - 1759 m

M (t.pk. 0+00-6+31) - 631 m

6083000

6082500

6082000

6081500

6083000

6082500

6082000

6081500

Pakalnių k.

Geišiškės k.v.

Gudaraisčio k.

Europos k.

Miežionių k.

Aliejūnų k.

VL2903

VL2901

VL2902

VL2905

VL2907

VL2937

Lapas 3

Lapų 3

557500

558000