

"NT dok.", UAB

## NEKILNOJAMOJO DAIKTO KADASTRINI MATAVIM BYLA

Tomas: 1

Nekilnojamojo turto objektas: **Statinys (statiniai)**

Registro Nr.: **44/2016818 (Žemės sklypas su statiniais)**

Adresas: **Klaipėdos r. sav. Gargždų m. Dariaus ir Girio g.  
4**

Lapų skaičius: **21**



**SUDERINTA**

Valstybės įmonė Registrų centras

*Elektroniniu parašu pasirašė:* Jurga Vasiljeviene

*Pareigos:* Kadastro ekspertė

*Laiko žyma:* 2025-06-13 07:56:42

Tomo Nr. 1  
Registro 44/2016818

## BYLOS TOMO VIDAUS APYRAŠAS

Eil. Nr.	Dokumento pavadinimas	Dokumento		Lap skai .	Bylos lap numeriai	Pastabos
		Nr.	Data			
1	STATINI IŠD STYMO PLANAS	1	2025-04-15	1	1	
2	PASTATO FOTONUOTRAUKOS 1F FORMA	2	2025-04-15	1	2	
3	PASTATO AUKŠT PLANAI	3	2025-04-15	4	3-6	
4	PASTATO IR JO SUD TINI DALI KADASTRO DUOMENYS 1A FORMA	4	2025-04-15	3	7-9	
5	PASTATO IR JO SUD TINI DALI VER I NUSTATYMAS 2A FORMA	5	2025-04-15	2	10-11	
6	PASTATO PATALP PLOT EKSPLIKACIJA 3 FORMA	6	2025-04-15	9	12-20	

Vidaus apyrašo lap 20

Matininkas Vytautas Drebigkas



## ELEKTRONINIO DOKUMENTO METADUOMENYS

**I. Dokumento pavadinimas (antraštė)** Statinių išdėstymo planas

**II. Dokumento sudarytojas (-ai)**

Vytautas Drebigas, Panevėžys, Kranto g. 7

**III. Dokumento registracijos data ir numeris** 2025-06-12 18:58:01, Nr. [1178470467](#)

**IV. Pasirašymas**

**Parašo paskirtis:** pasirašymas

**Parašą sukūrusio asmens vardas, pavardė ir pareigos** [Vytautas Drebigas, Matininkas, "NT dok.", UAB](#)

**Sertifikatas išduotas:** Vytautas Drebigas

**Parašo sukūrimo data ir laikas:** [2025-06-12 18:58:01](#)

**Parašo formatas:** XAdES-BASELINE-T

**Laiko žymoje nurodytas laikas:** 2025-06-12 18:58:16

**Informacija apie sertifikavimo paslaugų teikėją:** EID-SK 2016

**Sertifikato galiojimo laikas** 2023-06-14 17:34:09 – 2028-06-12 23:59:59

**Parašo paskirtis:** suderinimas

**Parašą sukūrusio asmens vardas, pavardė ir pareigos** [Jurga Vasiljevienė, Kadastro ekspertė, Valstybės įmonė Registrų centras](#)

**Sertifikatas išduotas:** Jurga Vasiljevienė

**Parašo sukūrimo data ir laikas:** [2025-06-13 07:56:30](#)

**Parašo formatas:** XAdES-BASELINE-T

**Laiko žymoje nurodytas laikas:** 2025-06-13 07:56:30

**Informacija apie sertifikavimo paslaugų teikėją:** RCSC IssuingCA

**Sertifikato galiojimo laikas** 2024-04-08 08:58:31 – 2026-04-08 08:58:31

**V. Pagrindinio dokumento priedų skaičius** – 1

**VI. Pagrindinio dokumento pridedamų dokumentų skaičius** – 0

**VII. Pridedami dokumentai:** nėra priedų

**VIII. Dokumento specifikacijos identifikavimo žymuo** ADOC-V1.0

**IX. Programinės įrangos, kuria naudojantis sudarytas elektroninis dokumentas, pavadinimas**  
RC-DSS

**X. Elektroninio dokumento grupė** BeDOC

**XI. Informacija apie elektroninio (-ių) parašo (-ų) tikrinimą (tikrinimo data)**

Visi dokumente esantys elektroniniai parašai galioja (2025-06-18 09:10:14)

**XII. Papildomi metaduomenys**

Nuorašą suformavo V.Drebigas, 2025-06-18 09:10:14 RC-DSS

Matininkas(- ) VYTAUTAS DREBICKAS, kvalifikacijos pažym jimo Nr. 2M-M-733, el. pašto adresas (-ai):  
vytautas.matininkai@gmail.com, tel.: + 370 666 334 04

**PASTATO FOTONUOTRAUKOS**

**Adresas** Klaip dos r. sav. Gargžd m. Dariaus ir Gir no g. 4  
**Paskirties grup** Visuomenini  
**Paskirtis** Sporto  
**Pavadinimas** Daugiafunkcinis sporto centras  
**Žym jimas plane** 1U3/g  
**Kadastro duomen** nustatymo data 2025-04-15 **Unikalus numeris** 4400-6629-8684



Matininkas

VYTAUTAS DREBICKAS

2025-06-12 18:58:33



Lapas 1 iš 1

## ELEKTRONINIO DOKUMENTO METADUOMENYS

**I. Dokumento pavadinimas (antraštė)** Statinio nuotraukos 1F forma

**II. Dokumento sudarytojas (-ai)**

Vytautas Drebigas, Panevėžys, Kranto g. 7

**III. Dokumento registracijos data ir numeris** 2025-06-12 18:58:33, Nr. 1180079229

**IV. Pasirašymas**

**Parašo paskirtis:** pasirašymas

**Parašą sukūrusio asmens vardas, pavardė ir pareigos** Vytautas Drebigas, Matininkas, "NT dok.", UAB

**Sertifikatas išduotas:** Vytautas Drebigas

**Parašo sukūrimo data ir laikas:** 2025-06-12 18:58:33

**Parašo formatas:** XAdES-BASELINE-T

**Laiko žymoje nurodytas laikas:** 2025-06-12 18:58:48

**Informacija apie sertifikavimo paslaugų teikėją:** EID-SK 2016

**Sertifikato galiojimo laikas** 2023-06-14 17:34:09 – 2028-06-12 23:59:59

**Parašo paskirtis:** suderinimas

**Parašą sukūrusio asmens vardas, pavardė ir pareigos** Jurga Vasiljeviėnė, Kadastro ekspertė, Valstybės įmonė Registrų centras

**Sertifikatas išduotas:** Jurga Vasiljeviėnė

**Parašo sukūrimo data ir laikas:** 2025-06-13 07:56:32

**Parašo formatas:** XAdES-BASELINE-T

**Laiko žymoje nurodytas laikas:** 2025-06-13 07:56:32

**Informacija apie sertifikavimo paslaugų teikėją:** RCSC IssuingCA

**Sertifikato galiojimo laikas** 2024-04-08 08:58:31 – 2026-04-08 08:58:31

**V. Pagrindinio dokumento priedų skaičius** – 2

**VI. Pagrindinio dokumento pridedamų dokumentų skaičius** – 0

**VII. Pridedami dokumentai:** nėra priedų

**VIII. Dokumento specifikacijos identifikavimo žymuo** ADOC-V1.0

**IX. Programinės įrangos, kuria naudojantis sudarytas elektroninis dokumentas, pavadinimas**  
RC-DSS

**X. Elektroninio dokumento grupė** BeDOC

**XI. Informacija apie elektroninio (-ių) parašo (-ų) tikrinimą (tikrinimo data)**

Visi dokumente esantys elektroniniai parašai galioja (2025-06-18 09:10:26)


**XII. Papildomi metaduomenys**

Nuorašą suformavo V.Drebigas, 2025-06-18 09:10:26 RC-DSS



\* 1 1 8 0 0 7 9 2 2 9 \*




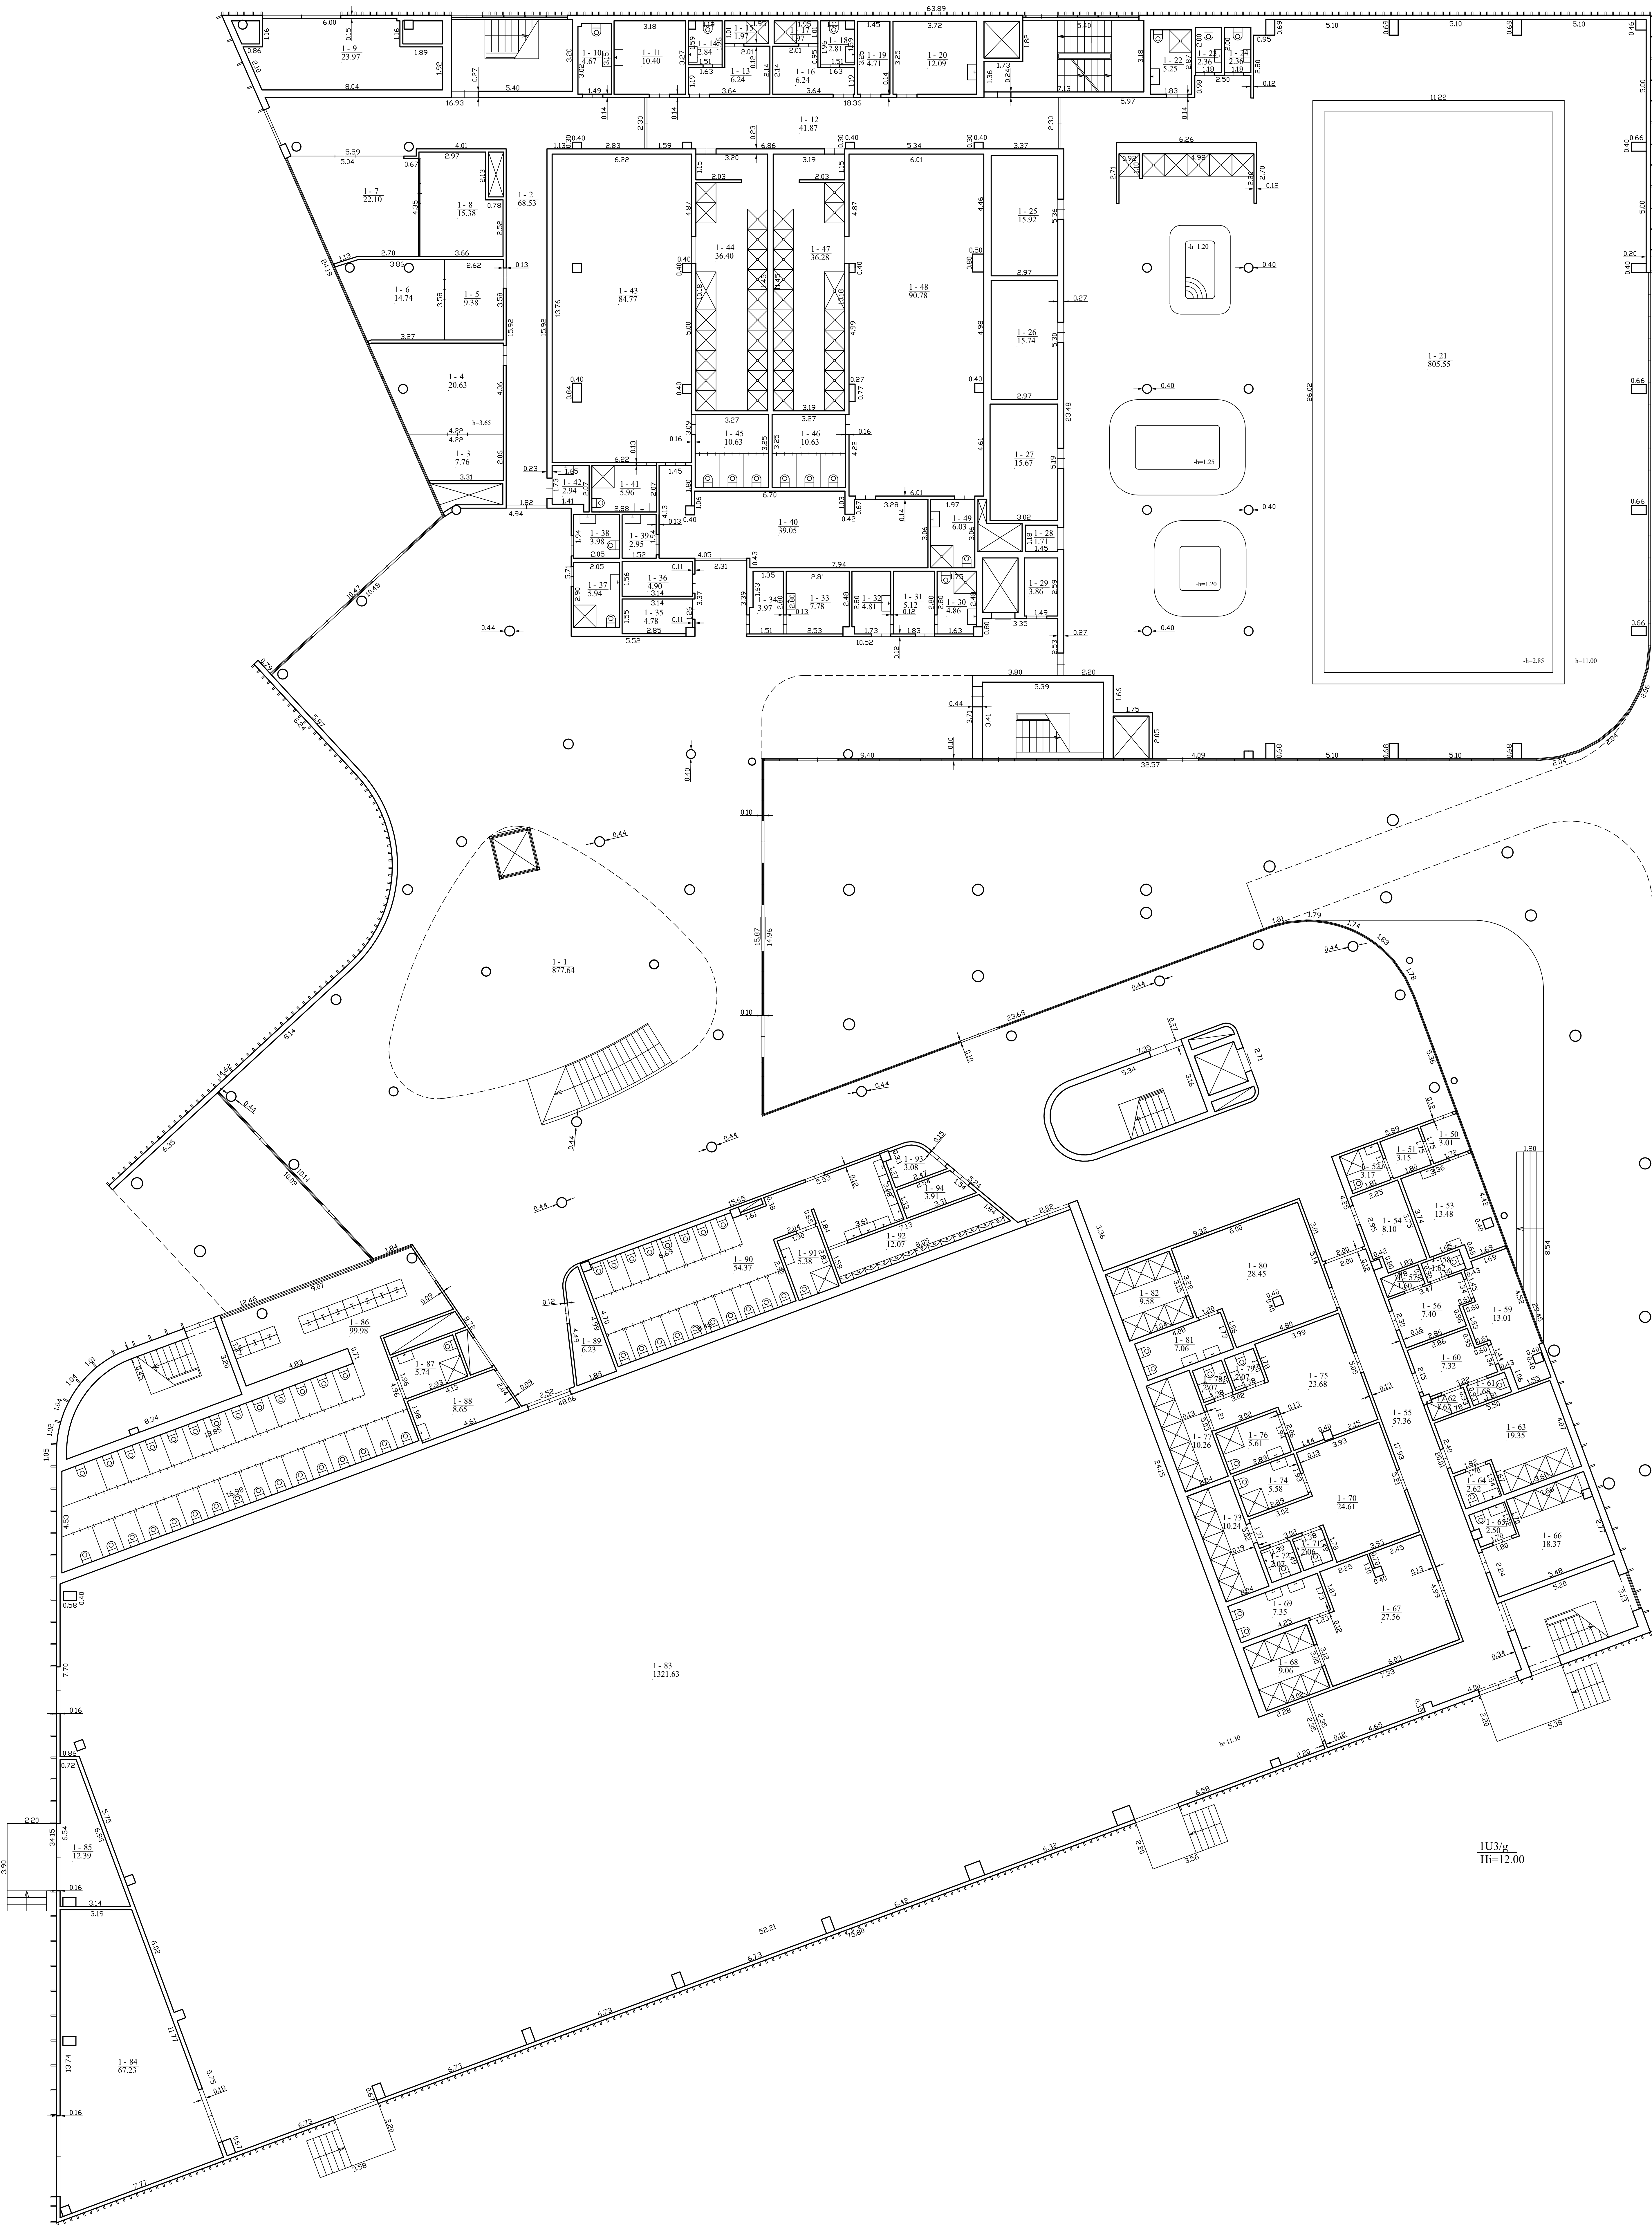

1/3/g  
H=12.00



el. pabeigšanas (ai) vyvanta matintakar@gmail.com, tel.: +370 666 334 04		
Mēroga	Pareģois	Vārds ir parādīts
Kvalifikācijas		
Atzīmējuma Nr.	Matēriķis	SYTAUTAIS DREBĒKĀS
ADRESA: Kļieģeļu i. sav. Gauģiņā m. Durvju ir Ģirsoņo g. 4		
Plāna izpildītājs	1/3/g	
Kārtošanas datums	2023.04.15	
Plāna pārbaudīšanas datums	2023.04.15	
Mērogs	1:100	

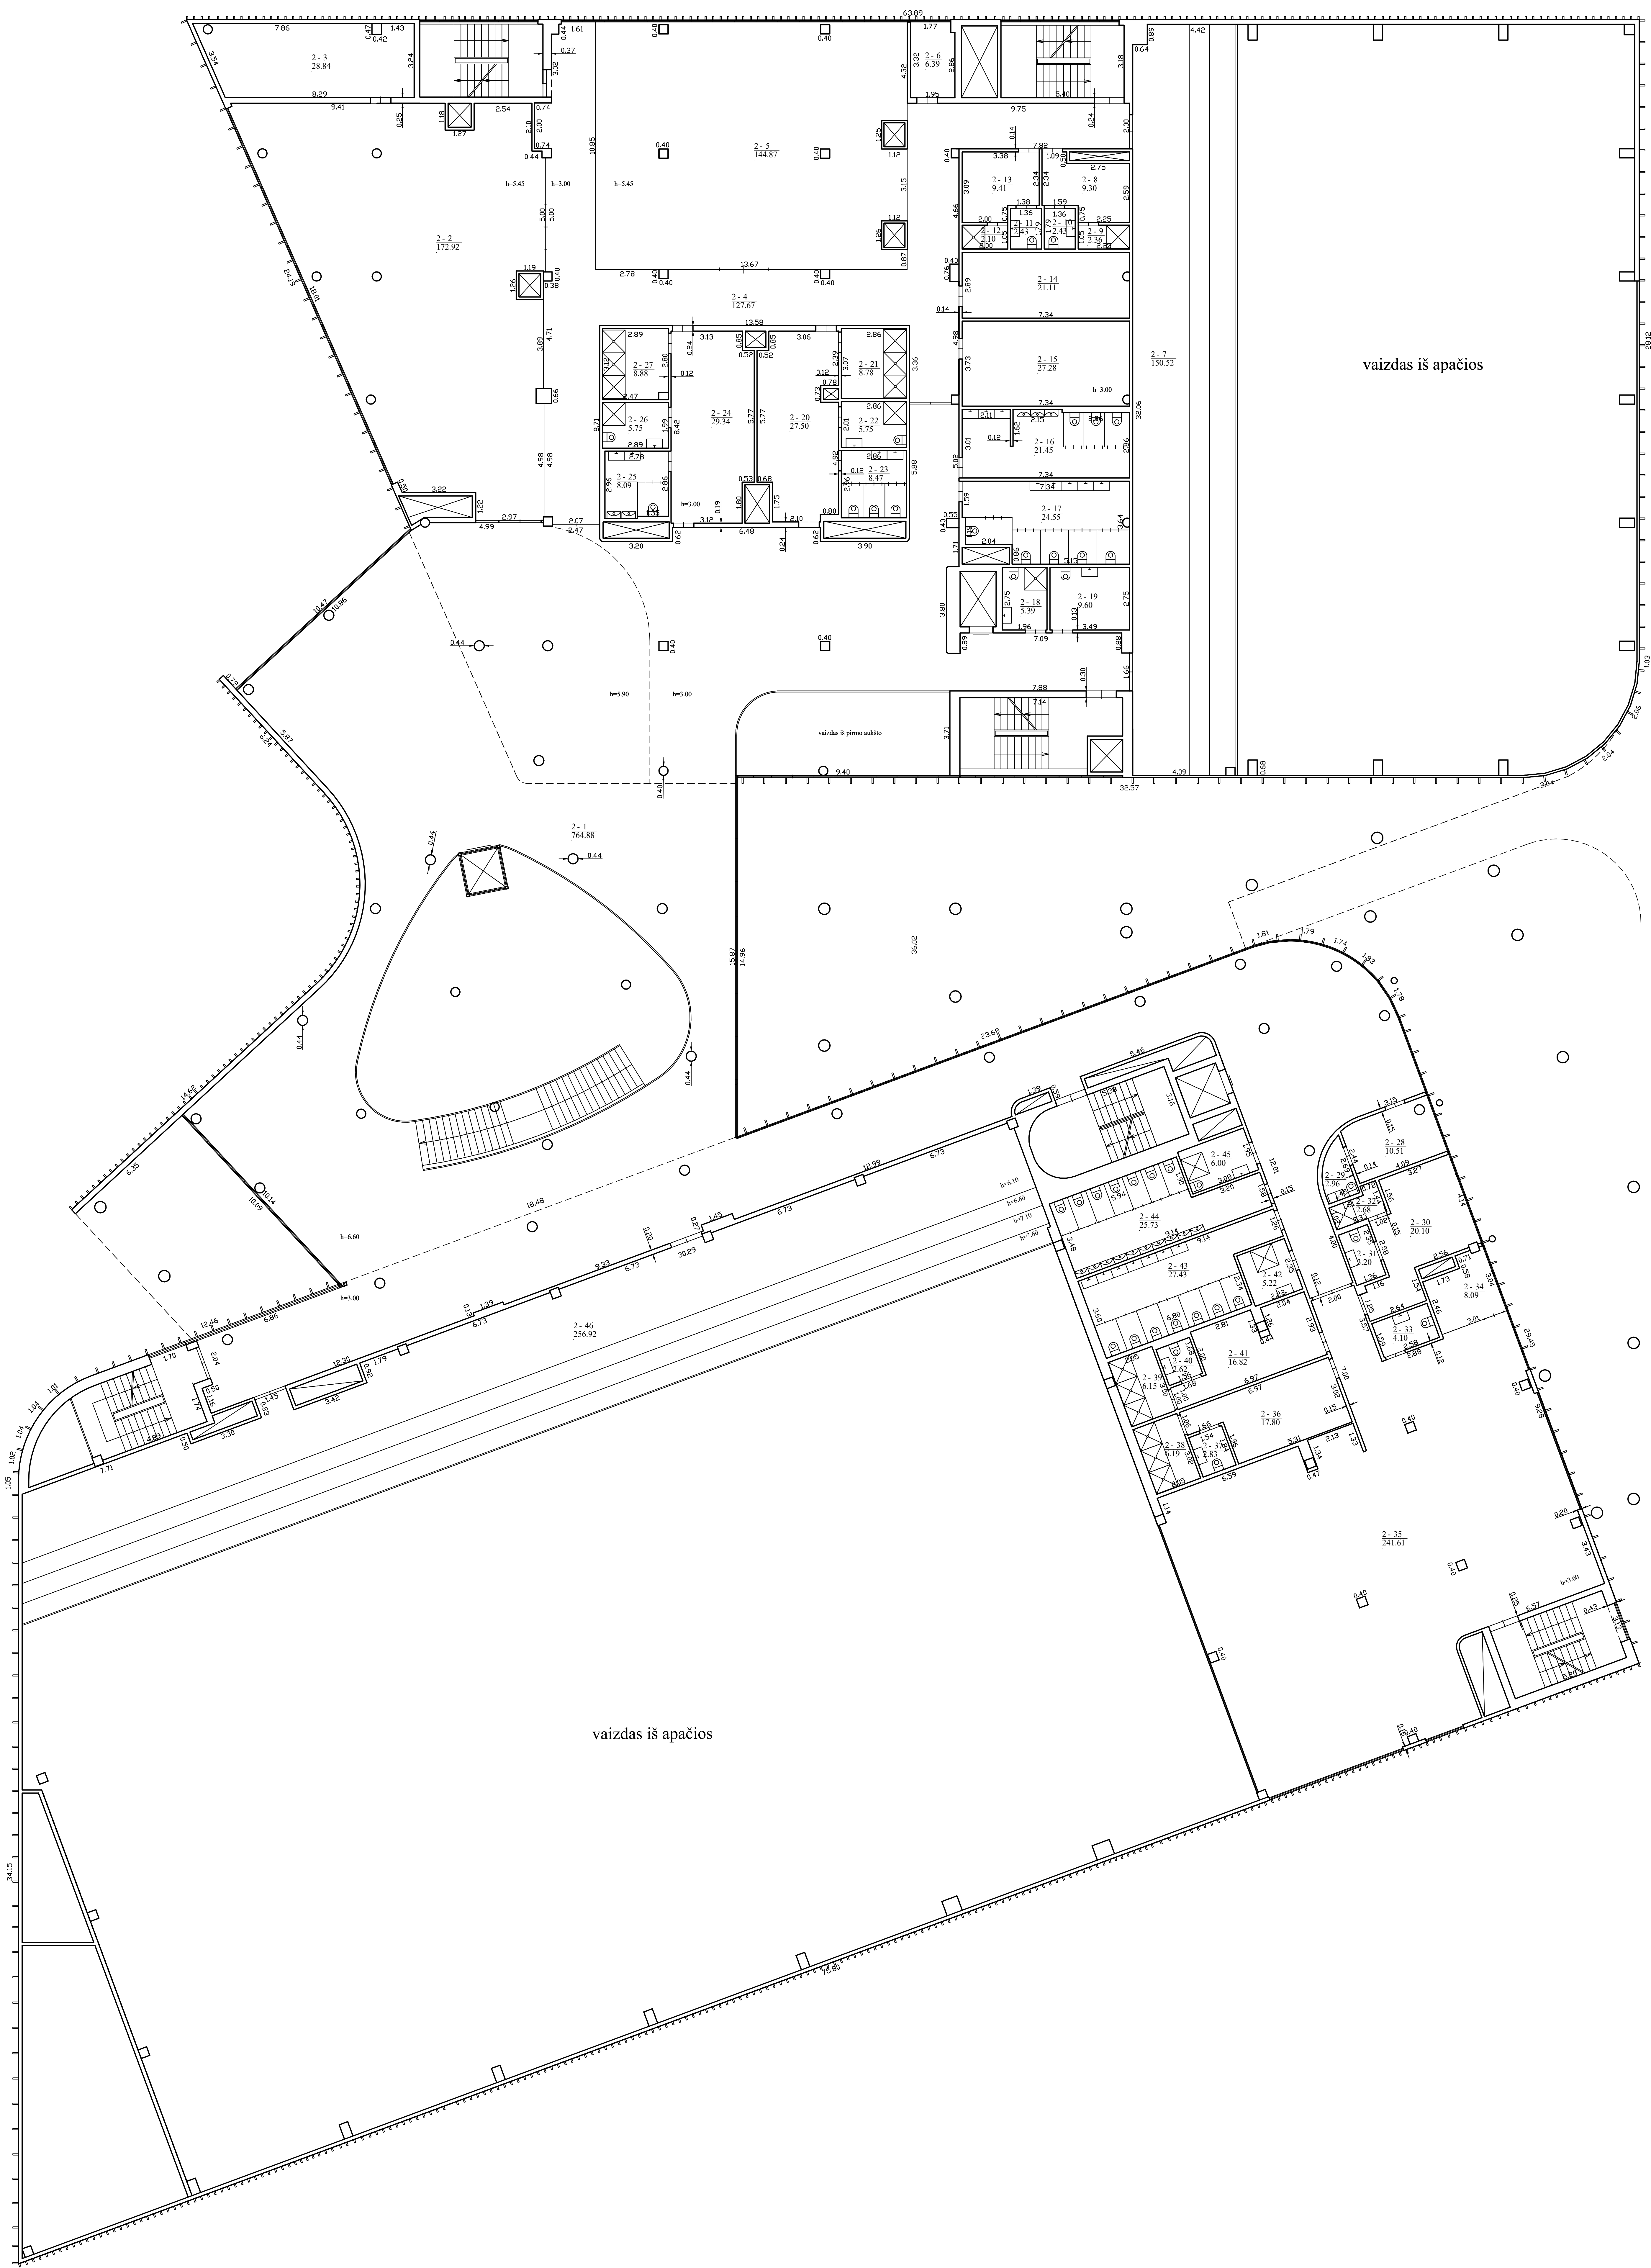


vaizdas iš apačios

vaizdas iš apačios



el. paštas adresu (ai) vyntas.matininkai@gmail.com, tel. +370 666 334 04		
Vyntas	Partijos	Viadas ir parvaid
Kvalifikacijos atpažinimo Nr. 22AKM733	Matematikos	VYTAUTAS DREBICKAS
Adresas: Klėpėdos s. sen. gatvė m. Duriau ir Girso g. 4		
Planas suformuluotas planas	1:100	
Projektas išleistas rengimo data	2023-04-15	
Planas parengimo data	2023-04-15	
Mašelis	1:100	

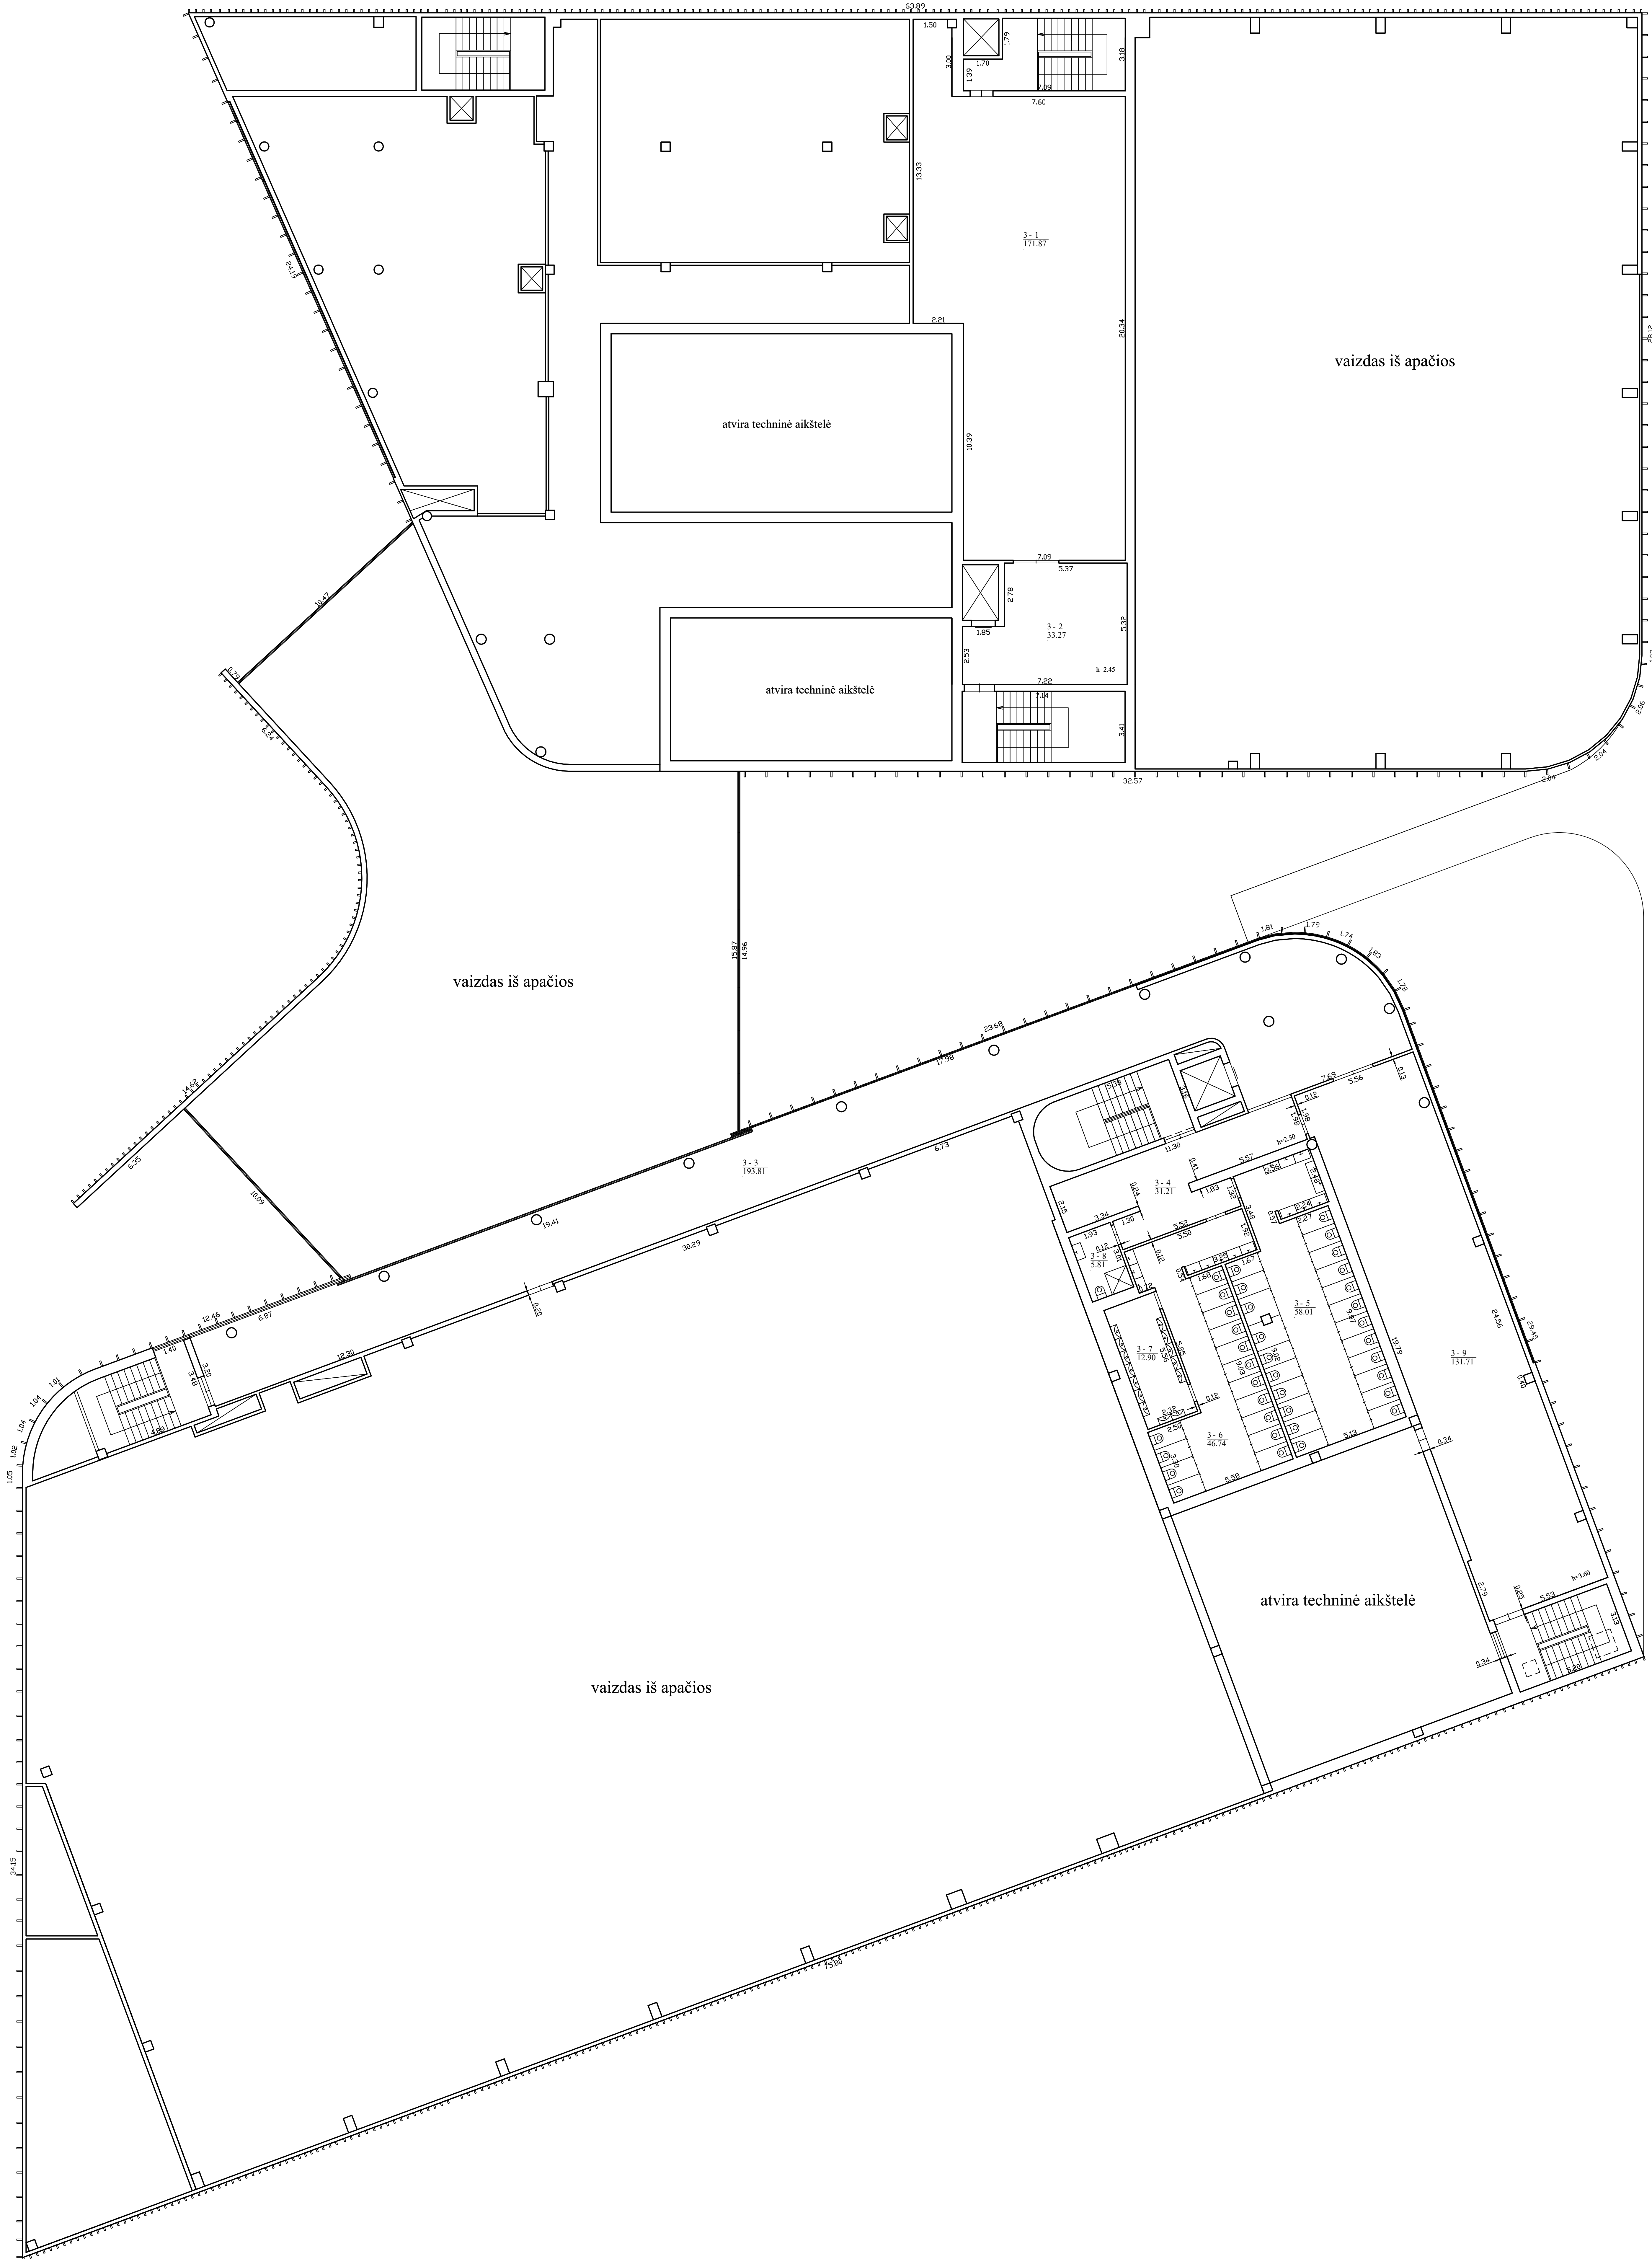

ēl. pašto adrese (ai): vyntas.matinikar@gmail.com, tel.: +370 666 334 04		
Veidotājs	Paraksts	Vārds ir pavārds
Kvalifikācijas apliecinājuma Nr.		
22MAM-733	Matiņš	VYTAUTAS DREIBČIKAS
Adrese: Klapėdas i. snc. Gaušmā m. Durvīs ir Gieris g. 4		
Plāna izstrādātāja paraksts		
2023-04-15		
Plāna pārbaudītāja datums		
2023-04-15		
Mēstere		
		1:100

## ELEKTRONINIO DOKUMENTO METADUOMENYS

**I. Dokumento pavadinimas (antraštė)** Statinio planai

**II. Dokumento sudarytojas (-ai)**

Vytautas Drebigas, Panevėžys, Kranto g. 7

**III. Dokumento registracijos data ir numeris** 2025-06-12 18:58:17, Nr. 1180079767

**IV. Pasirašymas**

**Parašo paskirtis:** pasirašymas

**Parašą sukūrusio asmens vardas, pavardė ir pareigos** Vytautas Drebigas, Matininkas, "NT dok.", UAB

**Sertifikatas išduotas:** Vytautas Drebigas

**Parašo sukūrimo data ir laikas:** 2025-06-12 18:58:17

**Parašo formatas:** XAdES-BASELINE-T

**Laiko žymoje nurodytas laikas:** 2025-06-12 18:58:32

**Informacija apie sertifikavimo paslaugų teikėją:** EID-SK 2016

**Sertifikato galiojimo laikas** 2023-06-14 17:34:09 – 2028-06-12 23:59:59

**Parašo paskirtis:** suderinimas

**Parašą sukūrusio asmens vardas, pavardė ir pareigos** Jurga Vasiljevienė, Kadastro ekspertė, Valstybės įmonė Registrų centras

**Sertifikatas išduotas:** Jurga Vasiljevienė

**Parašo sukūrimo data ir laikas:** 2025-06-13 07:56:40

**Parašo formatas:** XAdES-BASELINE-T

**Laiko žymoje nurodytas laikas:** 2025-06-13 07:56:41

**Informacija apie sertifikavimo paslaugų teikėją:** RCSC IssuingCA

**Sertifikato galiojimo laikas** 2024-04-08 08:58:31 – 2026-04-08 08:58:31

**V. Pagrindinio dokumento priedų skaičius** – 1

**VI. Pagrindinio dokumento pridedamų dokumentų skaičius** – 0

**VII. Pridedami dokumentai:** nėra priedų

**VIII. Dokumento specifikacijos identifikavimo žymuo** ADOC-V1.0

**IX. Programinės įrangos, kuria naudojantis sudarytas elektroninis dokumentas, pavadinimas**  
RC-DSS

**X. Elektroninio dokumento grupė** BeDOC

**XI. Informacija apie elektroninio (-ių) parašo (-ų) tikrinimą (tikrinimo data)**

Visi dokumente esantys elektroniniai parašai galioja (2025-06-18 09:11:21)

**XII. Papildomi metaduomenys**

Nuorašą suformavo V.Drebigas, 2025-06-18 09:11:21 RC-DSS

Matininkas(-) VYTAUTAS DREBICKAS, kvalifikacijos pažymėjimo Nr. 2M-M-733, el. pašto adresas (-ai):  
vytautas.matininkai@gmail.com, tel.: + 370 666 334 04

## PASTATO IR JO SUDĖTINI DALI KADASTRO DUOMENYS

### Pastato kadastro duomenys

<b>Adresas</b>	Klaipėdos r. sav. Gargždų m. Dariaus ir Girno g. 4		
<b>Paskirties grupė</b>	Visuomeninė		
<b>Paskirtis</b>	Sporto		
<b>Pavadinimas</b>	Daugiafunkcinis sporto centras		
<b>Žymėjimas plane</b>	1U3/g		
<b>Kadastro duomenų nustatymo data</b>	2025-04-15	<b>Žemės sklypo kadastro Nr.</b>	5520/0011:57
<b>Statybos būklė</b>	Nebaigtas statyti	<b>Unikalus numeris</b>	4400-6629-8684
<b>Pastaba</b>	I ir II etapais metu 100 procentų baigtumu priduodamos baseino ir sporto arenos patalpos, plane pažymėtos Nuo R-1 iki R-11, nuo 1-1 iki 1-94, nuo 2-1 iki 2-46 ir nuo 3-1 iki 3-9. Bendras pastato baigtumas 66 procentais.		

<b>Statinio kategorija:</b>	Ypatingasis	<b>Pamatai:</b>	Betonas
<b>Paskirties grupė požymis:</b>	Monofunkcinis	<b>Sienos:</b>	Metalas su karkasu
<b>Statybos pradžios metai:</b>	2018	<b>Perdanga:</b>	Gelžbetonis
<b>Statybos pabaigos metai:</b>	2025	<b>Stogo konstrukcija:</b>	Šlaitinis
<b>Rekonstravimo pradžios metai:</b>		<b>Stogo danga:</b>	Bitumas
<b>Rekonstravimo pabaigos metai:</b>		<b>Išorės apdaila:</b>	Medinė su dailylentėmis
<b>Kap. remonto pradžios metai:</b>		<b>Pertvaros:</b>	Gipso kartonas
<b>Kap. remonto pabaigos metai:</b>		<b>Grindys:</b>	Akmens masės plytelės
<b>Atnaujinimo (modernizavimo) pradžios metai:</b>		<b>Langai:</b>	Aliumininiai
<b>Atnaujinimo (modernizavimo) pabaigos metai:</b>		<b>Durys:</b>	Aliumininės
<b>Papr. remonto pradžios metai:</b>		<b>Vidaus apdaila:</b>	Dažai
<b>Papr. remonto pabaigos metai:</b>		<b>Šildymas:</b>	Bendr. centr. šild. sist.
<b>Kultūros paveldo objekto tvarkomųjų statybos darbų ir/ar tvarkybos darbų pradžios metai:</b>		<b>Vandentiekis:</b>	Komunalinis vandentiekis
<b>Kultūros paveldo objekto tvarkomųjų statybos darbų ir/ar tvarkybos darbų pabaigos metai:</b>		<b>Nuotekų šalinimas:</b>	Komunalinis nuotekų šalinimas
<b>Baigtumo procentas: %</b>	66	<b>Dujos:</b>	Nėra
<b>Aukštis skaičius:</b>	3	<b>Karštas vanduo:</b>	Yra
<b>Tūris: kub. m</b>	63882	<b>Elektra:</b>	Yra
<b>Bendras plotas: kv. m</b>	8472,02	<b>Viryklė:</b>	Nėra
<b>Užstatytas plotas: kv. m</b>	4773	<b>Vonios kambarys:</b>	Yra
<b>Užimtas plotas: kv. m</b>	5339	<b>Vėdinimas ir kondicionavimas:</b>	Vėdinimas
<b>Plotas bruto: kv. m</b>	16521	<b>Pastate esanti patalpa (butas) pritaikymas slėptuvei ar priedangai:</b>	Nėra
<b>Bendras patalpa (butas), kuriose insoliacijos norma kompensuota, skaičius: vnt.</b>		<b>Koordinatė X:</b>	6178203,69
<b>Bendras patalpa (butas), kuriose insoliacijos norma kompensuota, plotas: kv. m</b>		<b>Koordinatė Y:</b>	335509,62

### Pastato sud tin s dalies kadastro duomenys

<b>Žym jimas</b>	1U3/g		
<b>Pavadinimas</b>	Daugiafunkcinis sporto centras		
<b>Statybos pradžios metai:</b>	2018	<b>T ris: kub. m</b>	57276
<b>Statybos pabaigos metai:</b>	2025	<b>Bendras plotas: kv. m</b>	7328,6
<b>Rekonstravimo pradžios metai:</b>		<b>Pamatai:</b>	Betonas
<b>Rekonstravimo pabaigos metai:</b>		<b>Sienos:</b>	Metalas su karkasu
<b>Kap. remonto pradžios metai:</b>		<b>Perdanga:</b>	Gelžbetonis
<b>Kap. remonto pabaigos metai:</b>		<b>Stogo konstrukcija:</b>	Šlaitinis
<b>Atnaujinimo (modernizavimo) pradžios metai:</b>		<b>Stogo danga:</b>	Bitumas
<b>Atnaujinimo (modernizavimo) pabaigos metai:</b>		<b>Išor s apdaila:</b>	Medin s dailylent s
<b>Papr. remonto pradžios metai:</b>		<b>Pertvaros:</b>	Gipso kartonas
<b>Papr. remonto pabaigos metai:</b>		<b>Grindys:</b>	Akmens mas s plytel s
<b>Kult ros paveldo objekto tvarkom j statybos darb ir/ar tvarkybos darb pradžios metai:</b>		<b>Langai:</b>	Aliumininiai
<b>Kult ros paveldo objekto tvarkom j statybos darb ir/ar tvarkybos darb pabaigos metai:</b>		<b>Durys:</b>	Aliuminin s
<b>Baigtumo procentas: %</b>	100	<b>Vidaus apdaila:</b>	Dažai
<b>Aukšt skai ius:</b>	3		

### Pastato sud tin s dalies kadastro duomenys

<b>Žym jimas</b>	R		
<b>Pavadinimas</b>	R sys		
<b>Statybos pradžios metai:</b>	2018	<b>Baigtumo procentas: %</b>	100
<b>Statybos pabaigos metai:</b>	2025	<b>Aukšt skai ius:</b>	1
<b>Rekonstravimo pradžios metai:</b>		<b>T ris: kub. m</b>	6606
<b>Rekonstravimo pabaigos metai:</b>		<b>Bendras plotas: kv. m</b>	1143,42
<b>Kap. remonto pradžios metai:</b>		<b>Sienos:</b>	Monolitinis betonas
<b>Kap. remonto pabaigos metai:</b>		<b>Perdanga:</b>	Gelžbetonis
<b>Atnaujinimo (modernizavimo) pradžios metai:</b>		<b>Išor s apdaila:</b>	N ra
<b>Atnaujinimo (modernizavimo) pabaigos metai:</b>		<b>Pertvaros:</b>	Monolitinis betonas
<b>Papr. remonto pradžios metai:</b>		<b>Grindys:</b>	Monolit in s
<b>Papr. remonto pabaigos metai:</b>		<b>Langai:</b>	Plastikiniai
<b>Kult ros paveldo objekto tvarkom j statybos darb ir/ar tvarkybos darb pradžios metai:</b>		<b>Durys:</b>	Metalin s
<b>Kult ros paveldo objekto tvarkom j statybos darb ir/ar tvarkybos darb pabaigos metai:</b>		<b>Vidaus apdaila:</b>	N ra

Matininkas

VYTAUTAS DREBICKAS



\* 1 1 8 0 2 2 4 1 8 4 \*

## ELEKTRONINIO DOKUMENTO METADUOMENYS

**I. Dokumento pavadinimas (antraštė)** Pagrindinio pastato ir jo dalių kadastro duomenys

**II. Dokumento sudarytojas (-ai)**

Vytautas Drebigas, Panevėžys, Kranto g. 7

**III. Dokumento registracijos data ir numeris** 2025-06-12 18:58:49, Nr. 1180224184

**IV. Pasirašymas**

**Parašo paskirtis:** pasirašymas

**Parašą sukūrusio asmens vardas, pavardė ir pareigos** Vytautas Drebigas, Matininkas, "NT dok.", UAB

**Sertifikatas išduotas:** Vytautas Drebigas

**Parašo sukūrimo data ir laikas:** 2025-06-12 18:58:49

**Parašo formatas:** XAdES-BASELINE-T

**Laiko žymoje nurodytas laikas:** 2025-06-12 18:59:03

**Informacija apie sertifikavimo paslaugų teikėją:** EID-SK 2016

**Sertifikato galiojimo laikas** 2023-06-14 17:34:09 – 2028-06-12 23:59:59

**Parašo paskirtis:** suderinimas

**Parašą sukūrusio asmens vardas, pavardė ir pareigos** Jurga Vasiljeviene, Kadastro ekspertė, Valstybės įmonė Registrų centras

**Sertifikatas išduotas:** Jurga Vasiljeviene

**Parašo sukūrimo data ir laikas:** 2025-06-13 07:56:34

**Parašo formatas:** XAdES-BASELINE-T

**Laiko žymoje nurodytas laikas:** 2025-06-13 07:56:34

**Informacija apie sertifikavimo paslaugų teikėją:** RCSC IssuingCA

**Sertifikato galiojimo laikas** 2024-04-08 08:58:31 – 2026-04-08 08:58:31

**V. Pagrindinio dokumento priedų skaičius** – 0

**VI. Pagrindinio dokumento pridedamų dokumentų skaičius** – 0

**VII. Pridedami dokumentai:** nėra priedų

**VIII. Dokumento specifikacijos identifikavimo žymuo** ADOC-V1.0

**IX. Programinės įrangos, kuria naudojantis sudarytas elektroninis dokumentas, pavadinimas**  
RC-DSS

**X. Elektroninio dokumento grupė** BeDOC

**XI. Informacija apie elektroninio (-ių) parašo (-ų) tikrinimą (tikrinimo data)**

Visi dokumente esantys elektroniniai parašai galioja (2025-06-18 09:10:43)

**XII. Papildomi metaduomenys**

Nuorašą suformavo V.Drebigas, 2025-06-18 09:10:43 RC-DSS



\* 1 1 8 0 2 2 4 1 8 4 \*

Matininkas(-) VYTAUTAS DREBICKAS, kvalifikacijos pažymėjimo Nr. 2M-M-733, el. pašto adresas (-ai): vytautas.matininkai@gmail.com, tel.: + 370 666 334 04

### PASTATO IR JO SUDĖTINI DALI VERI NUSTATYMAS

Adresas Klaipėdos r. sav. Gargždų m. Dariaus ir Girėno g. 4  
 Unikalus numeris 4400-6629-8684  
 Vertės nustatymo data 2025-04-15

Žymėjimas	Pavadinimas	Kasmetinis vertės mažinimo koeficientas	Matavimo vienetas	Kiekis	Įkainojimo pagrindas	Vieneto vidutinė statybos vertė, Eur	Atkūrimo kaštai (statybinė vertė), Eur	Nusidėvėjimas %	Atkuriamoji vertė, Eur	Vietovės pataisos koeficientas	Vidutinė rinkos vertė, Eur
1	2	3	4	5	6	7	8	9	10	11	12
1U3/g	Daugiafunkcinis sporto centras	1.9	kub. m	63882	Modelis:26596	133.76	8545000	0	8545000		2481000
1U3/g	Daugiafunkcinis sporto centras	2	kub. m	57276	NTK 2025-2.18.2	134.58		0			
R	Rūsvis	0.7	kub. m	6606	NTK 2025-2.18.1	126.69		0			

Matininkas

VYTAUTAS DREBICKAS



\* 1 1 8 0 2 2 3 7 8 3 \*

## ELEKTRONINIO DOKUMENTO METADUOMENYS

**I. Dokumento pavadinimas (antraštė)** Pagrindinio pastato ir jo dalių įkainojimas (perkainojimas)

**II. Dokumento sudarytojas (-ai)**

Vytautas Drebigas, Panevėžys, Kranto g. 7

**III. Dokumento registracijos data ir numeris** 2025-06-12 18:59:05, Nr. 1180223783

**IV. Pasirašymas**

**Parašo paskirtis:** pasirašymas

**Parašą sukūrusio asmens vardas, pavardė ir pareigos** Vytautas Drebigas, Matininkas, "NT dok.", UAB

**Sertifikatas išduotas:** Vytautas Drebigas

**Parašo sukūrimo data ir laikas:** 2025-06-12 18:59:05

**Parašo formatas:** XAdES-BASELINE-T

**Laiko žymoje nurodytas laikas:** 2025-06-12 18:59:19

**Informacija apie sertifikavimo paslaugų teikėją:** EID-SK 2016

**Sertifikato galiojimo laikas** 2023-06-14 17:34:09 – 2028-06-12 23:59:59

**Parašo paskirtis:** suderinimas

**Parašą sukūrusio asmens vardas, pavardė ir pareigos** Jurga Vasiljevienė, Kadastro ekspertė, Valstybės įmonė Registrų centras

**Sertifikatas išduotas:** Jurga Vasiljevienė

**Parašo sukūrimo data ir laikas:** 2025-06-13 07:56:36

**Parašo formatas:** XAdES-BASELINE-T

**Laiko žymoje nurodytas laikas:** 2025-06-13 07:56:36

**Informacija apie sertifikavimo paslaugų teikėją:** RCSC IssuingCA

**Sertifikato galiojimo laikas** 2024-04-08 08:58:31 – 2026-04-08 08:58:31

**V. Pagrindinio dokumento priedų skaičius** – 0

**VI. Pagrindinio dokumento pridedamų dokumentų skaičius** – 0

**VII. Pridedami dokumentai:** nėra priedų

**VIII. Dokumento specifikacijos identifikavimo žymuo** ADOC-V1.0

**IX. Programinės įrangos, kuria naudojantis sudarytas elektroninis dokumentas, pavadinimas**  
RC-DSS

**X. Elektroninio dokumento grupė** BeDOC

**XI. Informacija apie elektroninio (-ių) parašo (-ų) tikrinimą (tikrinimo data)**

Visi dokumente esantys elektroniniai parašai galioja (2025-06-18 09:10:58)

**XII. Papildomi metaduomenys**

Nuorašą suformavo V.Drebigas, 2025-06-18 09:10:58 RC-DSS



\* 1 1 8 0 2 2 3 7 8 3 \*

Matininkas(-) VYTAUTAS DREBICKAS, kvalifikacijos pažymėjimo Nr. 2M-M-733, el. pašto adresas (-ai): vytautas.matininkai@gmail.com, tel.: + 370 666 334 04

### PASTATO PATALP PLOT EKSPLIKACIJA

**Adresas** Klaipėdos r. sav. Gargždų m. Dariaus ir Girio g. 4  
**Paskirties grupė** Visuomenini  
**Paskirtis** Sporto  
**Pavadinimas** Daugiafunkcinis sporto centras  
**Žymėjimas plane** 1U3/g  
**Kadastro duomenų nustatymo data** 2025-04-15 **Unikalus numeris** 4400-6629-8684

Aukšto Nr.	Patalpos pažymėjimas plane		Patalp pavadinimas	Bendras plotas m <sup>2</sup>	Gyvenamosios paskirties patalp							Negyvenamosios paskirties patalp			
	1 simbolis	2 simbolis			Naudingasis plotas m <sup>2</sup>	Iš to skaičiaus				Pagalbinis nenaudingasis plotas m <sup>2</sup>	Rsi (pusė) plotas m <sup>2</sup>	Garaž plotas m <sup>2</sup>	Pagrindinis plotas m <sup>2</sup>	Pagalbinis plotas m <sup>2</sup>	Naudingasis plotas m <sup>2</sup>
						Gyvenamasis plotas m <sup>2</sup>	Verslo plotas m <sup>2</sup>	Pagalbinis naudingasis plotas m <sup>2</sup>							
1	2	3	4	5	6	7	8	9	10	11	12	13	14	15	
R	R	1	Koridorius	6,54									6,54		
R	R	2	Koridorius	229,79									229,79		
R	R	3	Elektros vado patalpa	25,68									25,68		
R	R	4	Ryšio vado patalpa	17,71									17,71		
R	R	5	Šiluminis punktas	72,03									72,03		
R	R	6	Siurblynas	55,20									55,20		



\* 1 1 7 8 4 7 3 0 4 3 \*

1	2	3	4	5	6	7	8	9	10	11	12	13	14	15
R	R	7	Technin patalpa	285,43									285,43	
R	R	8	Koridorius	225,99									225,99	
R	R	9	Koridorius	159,34									159,34	
R	R	10	Koridorius	27,60									27,60	
R	R	11	Elektros skydin	38,11									38,11	
Iš viso r syje ( 11 patalpos )				1143,42									1143,42	
1	1	1	Vestibiulis	877,64								877,64		
1	1	2	Koridorius	68,53									68,53	
1	1	3	Administracin patalpa	7,76								7,76		
1	1	4	Administracin patalpa	20,63								20,63		
1	1	5	Administracin patalpa	9,38								9,38		
1	1	6	Administracin patalpa	14,74								14,74		
1	1	7	Administracin patalpa	22,10								22,10		
1	1	8	Administracin patalpa	15,38								15,38		
1	1	9	Pagalbin patalpa	23,97									23,97	
1	1	10	Sanitarinis mazgas	4,67									4,67	
1	1	11	Treneri poilsio patalpa	10,40								10,40		
1	1	12	Koridorius	41,87									41,87	
1	1	13	Treneri persirengimo patalpa	6,24								6,24		
1	1	14	Sanitarinis mazgas	2,84									2,84	
1	1	15	Sanitarinis mazgas	1,97									1,97	



\* 1 1 7 8 4 7 3 0 4 3 \*

1	2	3	4	5	6	7	8	9	10	11	12	13	14	15
1	1	16	Treneri persirengimo patalpa	6,24								6,24		
1	1	17	Sanitarinis mazgas	1,97									1,97	
1	1	18	Sanitarinis mazgas	2,81									2,81	
1	1	19	Pagalbin patalpa	4,71									4,71	
1	1	20	Medicinos kabinetas	12,09								12,09		
1	1	21	Sporto baseinas su spa zona	805,55								805,55		
1	1	22	Sanitarinis mazgas	5,25									5,25	
1	1	23	Sanitarinis mazgas	2,36									2,36	
1	1	24	Sanitarinis mazgas	2,36									2,36	
1	1	25	Pirtis	15,92								15,92		
1	1	26	Sauna	15,74								15,74		
1	1	27	Garin pirtis	15,67								15,67		
1	1	28	Ledo zona	1,71									1,71	
1	1	29	Technin patalpa	3,86									3,86	
1	1	30	Sanitarinis mazgas	4,86									4,86	
1	1	31	Pagalbin patalpa	5,12									5,12	
1	1	32	Pagalbin patalpa	4,81									4,81	
1	1	33	Virtuv	7,78									7,78	
1	1	34	Pagalbin patalpa	3,97									3,97	
1	1	35	Apsaugos punktas	4,78									4,78	
1	1	36	BMS patalpa	4,90									4,90	



\* 1 1 7 8 4 7 3 0 4 3 \*

1	2	3	4	5	6	7	8	9	10	11	12	13	14	15
1	1	37	Sanitarinis mazgas	5,94									5,94	
1	1	38	Sanitarinis mazgas	3,98									3,98	
1	1	39	Valymo priemoni ir inventoriaus patalpa	2,95									2,95	
1	1	40	Lankytoj avalyn s patalpa su spintel mis	39,05								39,05		
1	1	41	Sanitarinis mazgas	5,96									5,96	
1	1	42	Valymo priemoni ir inventoriaus patalpa	2,94									2,94	
1	1	43	Moter r bin	84,77								84,77		
1	1	44	Duš patalpa	36,40									36,40	
1	1	45	Sanitarinis mazgas	10,63									10,63	
1	1	46	Sanitarinis mazgas	10,63									10,63	
1	1	47	Duš patalpa	36,28									36,28	
1	1	48	Vyr r bin	90,78								90,78		
1	1	49	Sanitarinis mazgas	6,03									6,03	
1	1	50	Koridorius	3,01									3,01	
1	1	51	Pagalbin patalpa	3,15									3,15	
1	1	52	Sanitarinis mazgas	3,17									3,17	
1	1	53	Virtuv	13,48									13,48	
1	1	54	Virtuv	8,10									8,10	
1	1	55	Koridorius	57,36									57,36	
1	1	56	Treneri persirengimo patalpa	7,40								7,40		



\* 1 1 7 8 4 7 3 0 4 3 \*

1	2	3	4	5	6	7	8	9	10	11	12	13	14	15
1	1	57	Sanitarinis mazgas	1,60									1,60	
1	1	58	Sanitarinis mazgas	1,62									1,62	
1	1	59	Komand r bin	13,01								13,01		
1	1	60	Treneri persirengimo patalpa	7,32								7,32		
1	1	61	Sanitarinis mazgas	1,68									1,68	
1	1	62	Sanitarinis mazgas	1,62									1,62	
1	1	63	Vyr r bin	19,35								19,35		
1	1	64	Sanitarinis mazgas	2,62									2,62	
1	1	65	Sanitarinis mazgas	2,50									2,50	
1	1	66	Moter r bin	18,37								18,37		
1	1	67	Komand r bin	27,56								27,56		
1	1	68	Dušo patalpa	9,06									9,06	
1	1	69	Sanitarinis mazgas	7,35									7,35	
1	1	70	Komand r bin	24,61								24,61		
1	1	71	Sanitarinis mazgas	2,06									2,06	
1	1	72	Sanitarinis mazgas	2,07									2,07	
1	1	73	Duš patalpa	10,24									10,24	
1	1	74	Sanitarinis mazgas	5,58									5,58	
1	1	75	Komand r bin	23,68								23,68		
1	1	76	Sanitarinis mazgas	5,61									5,61	
1	1	77	Duš patalpa	10,26									10,26	



\* 1 1 7 8 4 7 3 0 4 3 \*

1	2	3	4	5	6	7	8	9	10	11	12	13	14	15
1	1	78	Sanitarinis mazgas	2,07									2,07	
1	1	79	Sanitarinis mazgas	2,07									2,07	
1	1	80	Komand r bin	28,45								28,45		
1	1	81	Sanitarinis mazgas	7,06									7,06	
1	1	82	Duš patalpa	9,58									9,58	
1	1	83	Universali sporto sal	1321,63								1321,63		
1	1	84	Pagalbin patalpa	67,23									67,23	
1	1	85	Pagalbin patalpa	12,39									12,39	
1	1	86	Sanitarinis mazgas	99,98									99,98	
1	1	87	Sanitarinis mazgas	5,74									5,74	
1	1	88	Valymo priemoni ir inventoriaus patalpa	8,65									8,65	
1	1	89	Gaisrinis punktas	6,23									6,23	
1	1	90	Sanitarinis mazgas	54,37									54,37	
1	1	91	Sanitarinis mazgas	5,38									5,38	
1	1	92	Sanitarinis mazgas	12,07									12,07	
1	1	93	Apsaugos punktas	3,08									3,08	
1	1	94	BMS patalpa	3,91									3,91	
Iš viso pirmame aukšte ( 94 patalpos )				4340,25								3561,46	778,79	
2	2	1	Vestibiulis	764,88								764,88		
2	2	2	Universali sal	172,92								172,92		
2	2	3	Pagalbin patalpa	28,84									28,84	



\* 1 1 7 8 4 7 3 0 4 3 \*

1	2	3	4	5	6	7	8	9	10	11	12	13	14	15
2	2	4	Koridorius	127,67									127,67	
2	2	5	Treniruokli sal	144,87								144,87		
2	2	6	Treneri poilsio patalpa	6,39								6,39		
2	2	7	Trib nos	150,52								150,52		
2	2	8	Treneri persirengimo patalpa	9,30								9,30		
2	2	9	Sanitarinis mazgas	2,36									2,36	
2	2	10	Sanitarinis mazgas	2,43									2,43	
2	2	11	Sanitarinis mazgas	2,43									2,43	
2	2	12	Sanitarinis mazgas	2,10									2,10	
2	2	13	Treneri persirengimo patalpa	9,41								9,41		
2	2	14	Technin patalpa	21,11									21,11	
2	2	15	Technin patalpa	27,28									27,28	
2	2	16	Sanitarinis mazgas	21,45									21,45	
2	2	17	Sanitarinis mazgas	24,55									24,55	
2	2	18	Sanitarinis mazgas	5,39									5,39	
2	2	19	Valymo priemoni ir inventoriaus patalpa	9,60									9,60	
2	2	20	Moter r bin	27,50								27,50		
2	2	21	Sanitarinis mazgas	8,78									8,78	
2	2	22	Sanitarinis mazgas	5,75									5,75	
2	2	23	Sanitarinis mazgas	8,47									8,47	
2	2	24	Vyr r bin	29,34								29,34		



\* 1 1 7 8 4 7 3 0 4 3 \*

1	2	3	4	5	6	7	8	9	10	11	12	13	14	15
2	2	25	Sanitarinis mazgas	8,09									8,09	
2	2	26	Sanitarinis mazgas	5,75									5,75	
2	2	27	Sanitarinis mazgas	8,88									8,88	
2	2	28	Dopingo patalpa	10,51								10,51		
2	2	29	Sanitarinis mazgas	2,96									2,96	
2	2	30	Treneri persirengimo patalpa	20,10								20,10		
2	2	31	Sanitarinis mazgas	3,20									3,20	
2	2	32	Sanitarinis mazgas	2,68									2,68	
2	2	33	Sanitarinis mazgas	4,10									4,10	
2	2	34	Darbuotoj poilsio patalpa	8,09								8,09		
2	2	35	Treniruo i sal - recepcija	241,61								241,61		
2	2	36	Vyr r bin	17,80								17,80		
2	2	37	Sanitarinis mazgas	2,83									2,83	
2	2	38	Sanitarinis mazgas	6,19									6,19	
2	2	39	Sanitarinis mazgas	6,15									6,15	
2	2	40	Sanitarinis mazgas	2,62									2,62	
2	2	41	Moter r bin	16,82								16,82		
2	2	42	Valymo priemoni ir inventoriaus patalpa	5,22									5,22	
2	2	43	Sanitarinis mazgas	27,43									27,43	
2	2	44	Sanitarinis mazgas	25,73									25,73	
2	2	45	Sanitarinis mazgas	6,00									6,00	



\* 1 1 7 8 4 7 3 0 4 3 \*

1	2	3	4	5	6	7	8	9	10	11	12	13	14	15
2	2	46	Trib nos	256,92								256,92		
Iš viso antrame aukšte ( 46 patalpos )				2303,02								1886,98	416,04	
3	3	1	Vent. kamera	171,87									171,87	
3	3	2	Lifto patalpa	33,27									33,27	
3	3	3	Koridorius	193,81									193,81	
3	3	4	Koridorius	31,21									31,21	
3	3	5	Sanitarinis mazgas	58,01									58,01	
3	3	6	Sanitarinis mazgas	46,74									46,74	
3	3	7	Sanitarinis mazgas	12,90									12,90	
3	3	8	Sanitarinis mazgas	5,81									5,81	
3	3	9	Technin patalpa	131,71									131,71	
Iš viso tre iame aukšte ( 9 patalpos )				685,33									685,33	
Iš viso ( 160 patalpos )				8472,02								5448,44	3023,58	



## ELEKTRONINIO DOKUMENTO METADUOMENYS

**I. Dokumento pavadinimas (antraštė)** Pagrindinio pastato vidaus patalpų eksplikacija

**II. Dokumento sudarytojas (-ai)**

Vytautas Drebigas, Panevėžys, Kranto g. 7

**III. Dokumento registracijos data ir numeris** 2025-06-12 18:59:21, Nr. 1178473043

**IV. Pasirašymas**

**Parašo paskirtis:** pasirašymas

**Parašą sukūrusio asmens vardas, pavardė ir pareigos** Vytautas Drebigas, Matininkas, "NT dok.", UAB

**Sertifikatas išduotas:** Vytautas Drebigas

**Parašo sukūrimo data ir laikas:** 2025-06-12 18:59:21

**Parašo formatas:** XAdES-BASELINE-T

**Laiko žymoje nurodytas laikas:** 2025-06-12 18:59:36

**Informacija apie sertifikavimo paslaugų teikėją:** EID-SK 2016

**Sertifikato galiojimo laikas** 2023-06-14 17:34:09 – 2028-06-12 23:59:59

**Parašo paskirtis:** suderinimas

**Parašą sukūrusio asmens vardas, pavardė ir pareigos** Jurga Vasiljevienė, Kadastro ekspertė, Valstybės įmonė Registrų centras

**Sertifikatas išduotas:** Jurga Vasiljevienė

**Parašo sukūrimo data ir laikas:** 2025-06-13 07:56:38

**Parašo formatas:** XAdES-BASELINE-T

**Laiko žymoje nurodytas laikas:** 2025-06-13 07:56:38

**Informacija apie sertifikavimo paslaugų teikėją:** RCSC IssuingCA

**Sertifikato galiojimo laikas** 2024-04-08 08:58:31 – 2026-04-08 08:58:31

**V. Pagrindinio dokumento priedų skaičius** – 0

**VI. Pagrindinio dokumento pridedamų dokumentų skaičius** – 0

**VII. Pridedami dokumentai:** nėra priedų

**VIII. Dokumento specifikacijos identifikavimo žymuo** ADOC-V1.0

**IX. Programinės įrangos, kuria naudojantis sudarytas elektroninis dokumentas, pavadinimas**  
RC-DSS

**X. Elektroninio dokumento grupė** BeDOC

**XI. Informacija apie elektroninio (-ių) parašo (-ų) tikrinimą (tikrinimo data)**

Visi dokumente esantys elektroniniai parašai galioja (2025-06-18 09:11:09)

**XII. Papildomi metaduomenys**

Nuorašą suformavo V.Drebigas, 2025-06-18 09:11:09 RC-DSS



\* 1 1 7 8 4 7 3 0 4 3 \*