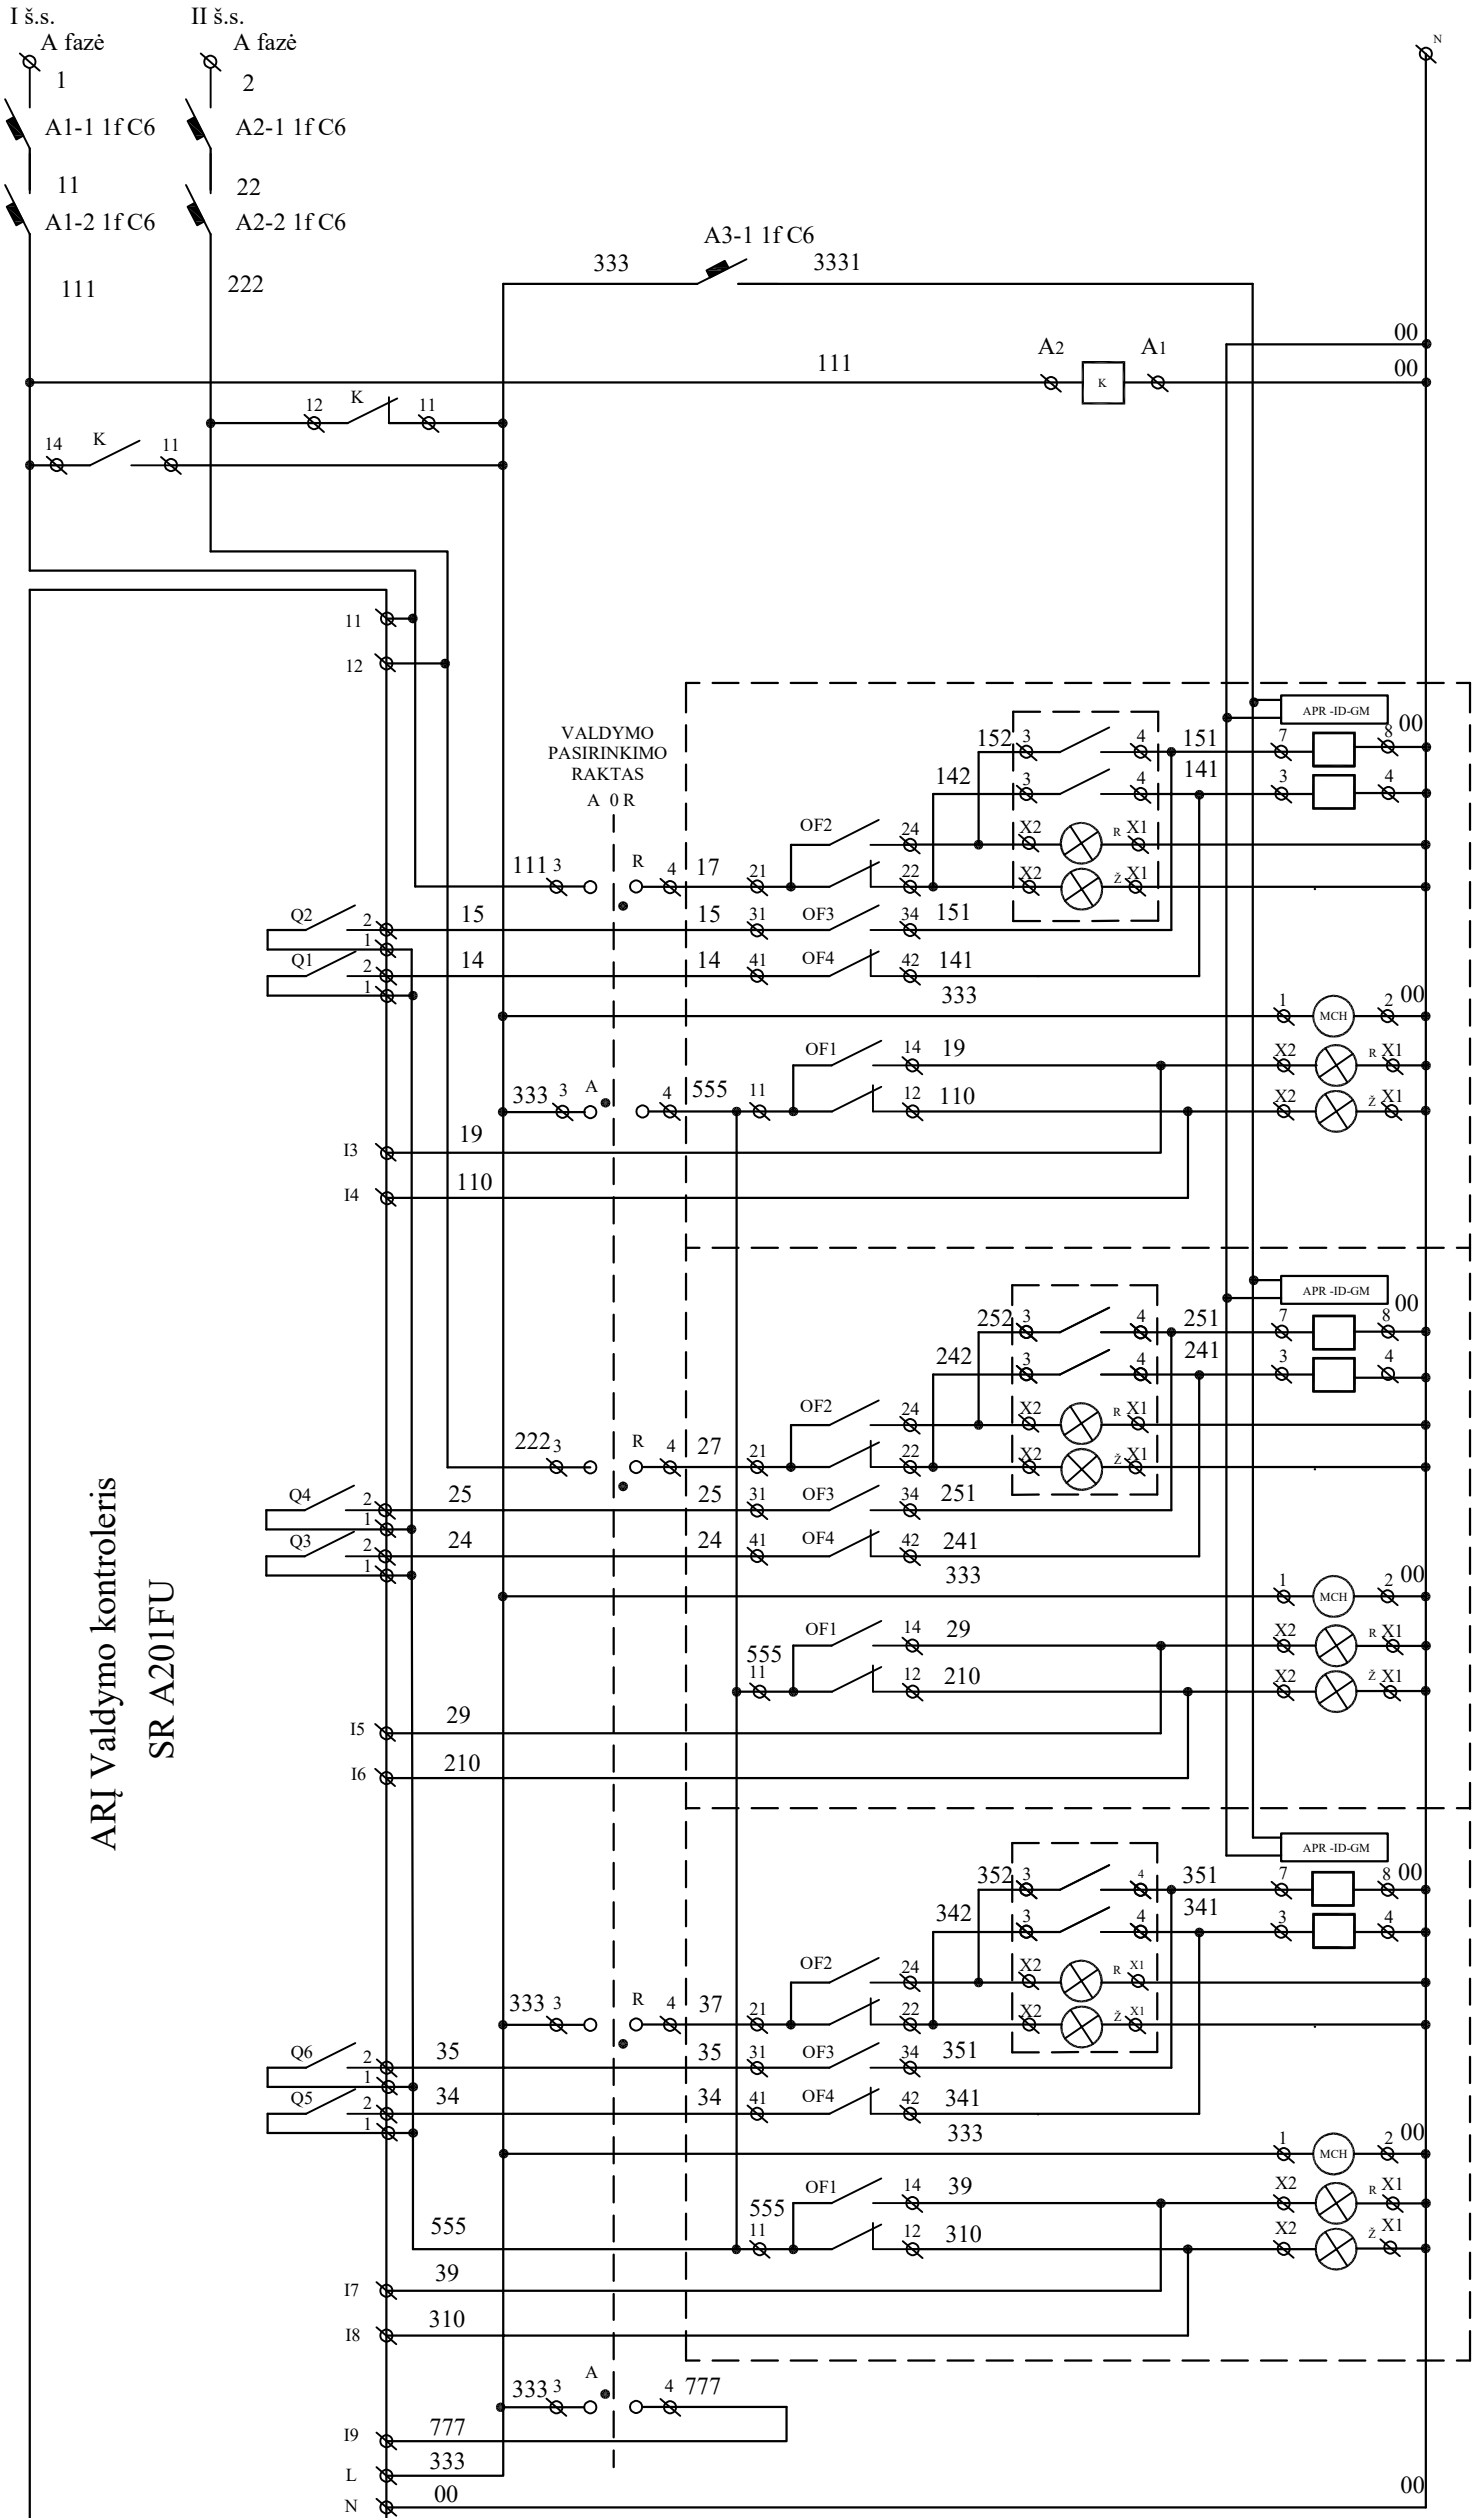

ARĮ valdymo spintos maitinimo ir kabelių apsaugos automatėliai	
ARĮ valdymo spintos maitinimo apsaugos automatėliai	
Valdymo pultelių maitinimo apsauginis automatėlis	
ARĮ valdymo grandinių ARĮ relė	
ARĮ valdymo grandinių ARĮ relės uždaras kontaktas	
ARĮ valdymo grandinių ARĮ relės atviras kontaktas	
II Š.S. Įtampos kontrolės signalas kontroleriui (automatinis)	
II Š.S. Įtampos kontrolės signalas kontroleriui (automatinis)	
I Š.S ĮVADINIS AUTOMATAS	Elektroninis valdymo pultelis
	I Š.S. Automato išjungimas (rankinis)
	I Š.S. Automato įjungimas (rankinis)
	I Š.S. Automato išjungimo indikacija (rankinis)
	I Š.S. Automato įjungimo indikacija(rankinis)
	I Š.S. Automato išjungimas (automatinis)
	I Š.S. Automato įjungimas (automatinis)
	I Š.S. Automato mechaninio užvedimo el. varikliukas (rankinis/automatinis)
	I Š.S. Automato įjungimo indikacija (automatinis)
	I Š.S. Automato išjungimo indikacija (automatinis)
	I Š.S. Automato įjungimo ir padėties signalas kontroleriui (automatinis)
	I Š.S. Automato įjungimo ir padėties signalas kontroleriui (automatinis)
II Š.S ĮVADINIS AUTOMATAS	Elektroninis valdymo pultelis
	II Š.S. Automato išjungimas (rankinis)
	II Š.S. Automato įjungimas (rankinis)
	II Š.S. Automato išjungimo indikacija (rankinis)
	II Š.S. Automato įjungimo indikacija(rankinis)
	II Š.S. Automato išjungimas (automatinis)
	II Š.S. Automato įjungimas (automatinis)
	II Š.S. Automato mechaninio užvedimo el. varikliukas (rankinis/automatinis)
	II Š.S. Automato įjungimo indikacija (automatinis)
	II Š.S. Automato išjungimo indikacija (automatinis)
	II Š.S. Automato įjungimo ir padėties signalas kontroleriui (automatinis)
	II Š.S. Automato įjungimo ir padėties signalas kontroleriui (automatinis)
SEKCIJINIS AUTOMATAS	Elektroninis valdymo pultelis
	Sekcijinio Automato išjungimas (rankinis)
	Sekcijinio Automato įjungimas (rankinis)
	Sekcijinio Automato išjungimo indikacija (rankinis)
	Sekcijinio Automato įjungimo indikacija (rankinis)
	Sekcijinio Automato išjungimas (automatinis)
	Sekcijinio Automato įjungimas (automatinis)
	Sekcijinio Automato mechaninio užvedimo el. varikliukas (rankinis/automatinis)
	Sekcijinio Automato įjungimo indikacija(automatinis)
	Sekcijinio Automato išjungimo indikacija (automatinis)
	Sekcijinio Automato įjungimo ir padėties signalas kontroleriui (automatinis)
	Sekcijinio Automato įjungimo ir padėties signalas kontroleriui (automatinis)
Klaidingų automatų jungimosi blokavimas	
Automatų klaidingo jungimosi blokavimo padėties signalas kontroleriui (automatinis/rankinis)	
ARĮ valdymo kontrolerio maitinimas	

AB „KAUNO ENERGIJA“

NOREIKIŠKIŲ KATILINĖ

Tvirtino	EAĮPS viršinink [redacted]	2011-
Tikrino	EAĮPS meistras	2011-
Braižė	EAĮPS technikė	2011-

ARĮ SKYDO 0,4 kV
I ir II ŠYNŲ SEKCIJOS PRINCIPINĖ
ELEKTRINĖ SCHEMA Nr. NO-007

Laida

AB „KAUNO ENERGIJA“

TECHNINĖS PRIEŽIŪROS IR APTARNAVIMO TARNYBA
ELEKTROS IR AUTOMATIKOS ĮRENGINIŲ
PRIEŽIŪROS SKYRIUS

Lapas	Lapų
1	1