



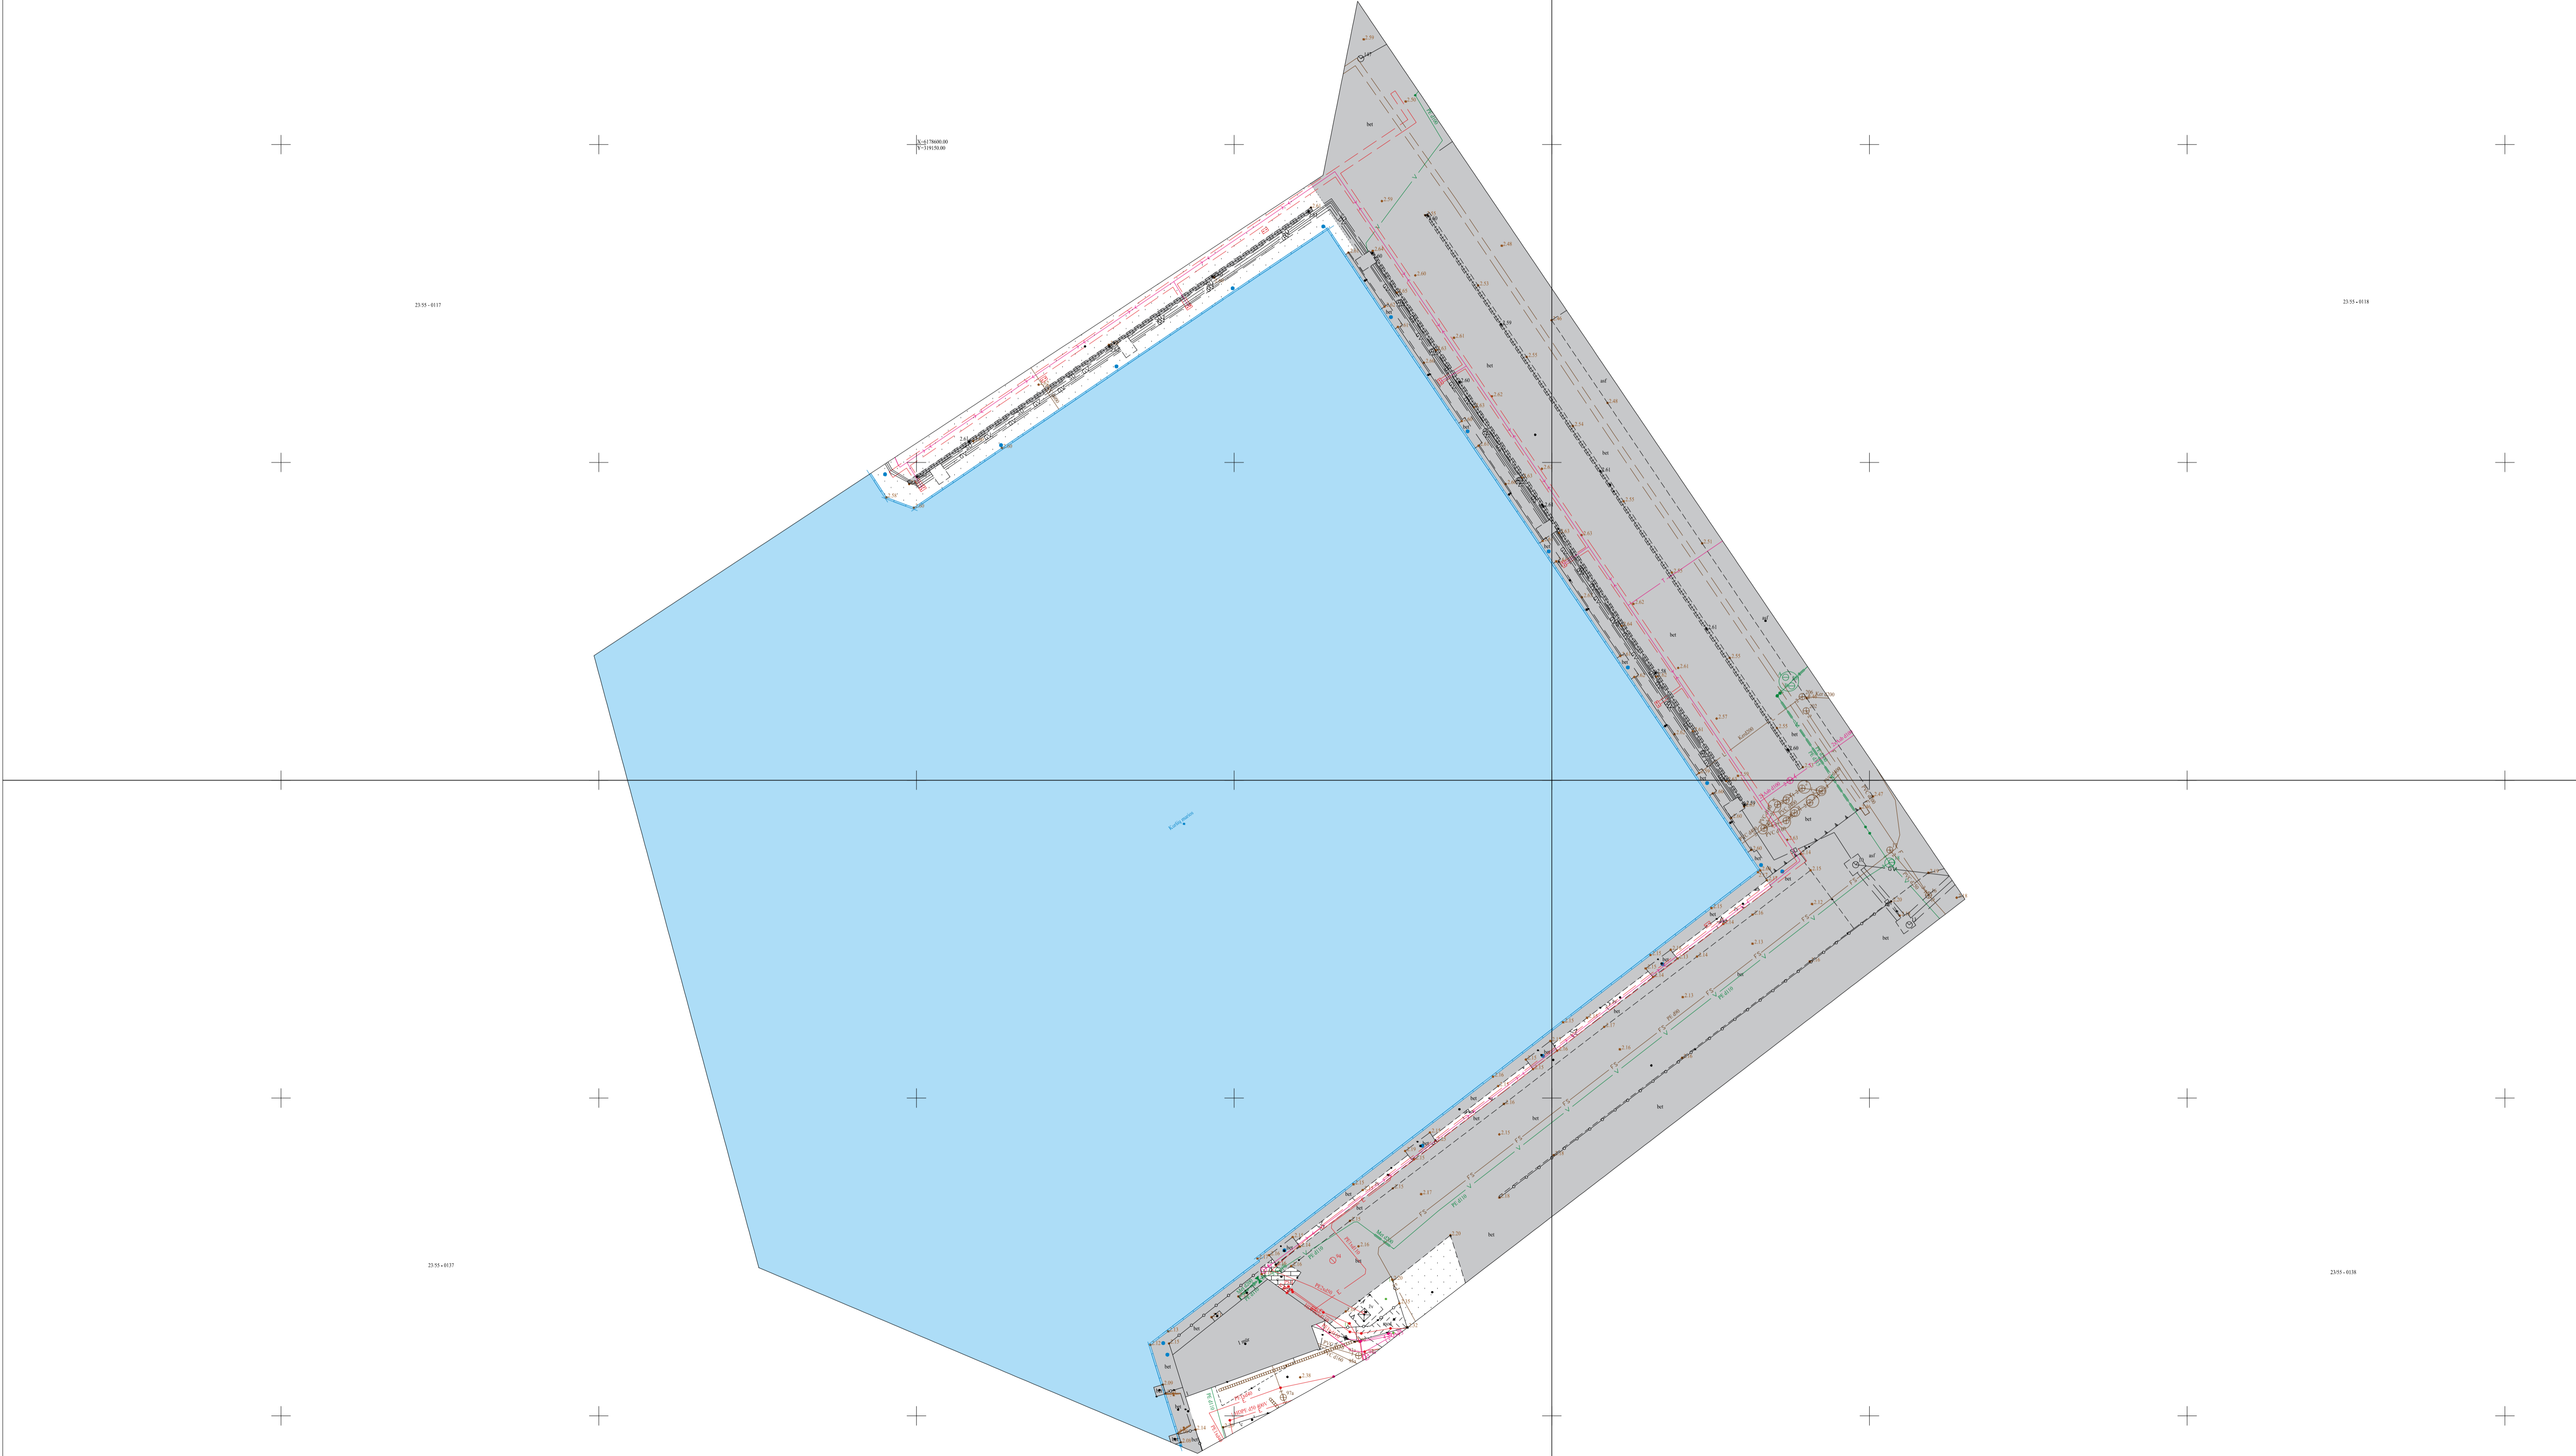

TOPOGRAFINIS PLANAS M1: 500

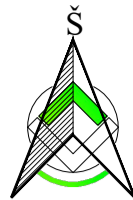

Prašymo numeris: TIHS1-20251222-088333					
Plano tipas:		Topografinis planas - pilnas turinys			
Objekto adresas:		Klaipėda, Naujoji Uosto g.			
Aukščių sistema		Koordinatinių sistema		Pagrindinis objektų tikslumas, cm	
LAS07	LKS-94	Horizontalus	10	Vertikalus	10
UAB "Geosmart"					
Kv. paž. Nr.	Vardas, pavardė	Parašas	Data		
1GKV-1538	Stanislovas Stankevičius		2025-12		
Užsakovas		Mastelis	Lapo Nr.	Lapų sk.	
-		1: 500	1	1	