



IAURŠTAS

- Mobilios pertvaros
- El. lizdai visu perimetru po 10 vnt/zoną
- El. lizdas 8 kW keramikos krosniai
- Uždaros sieninės spintos/lentynos įrangai
- Atvira sieninė spinta rūbams

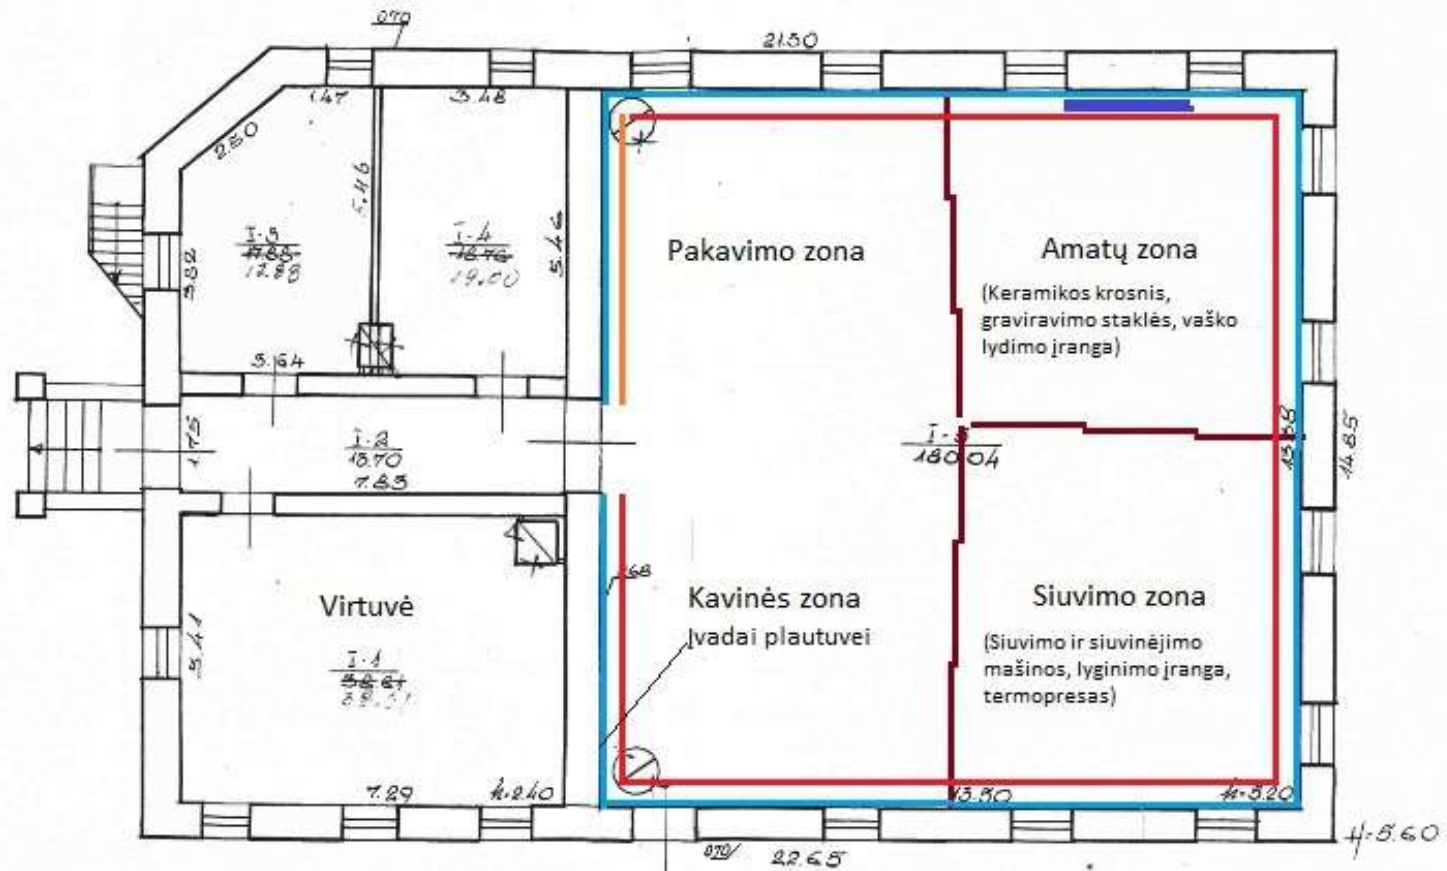

Virtuvėje numatyti elektros, vandentiekio ir nuotekų įvadus: konditerinė krosnis, tešlos maišyklė, šaldytuvas, indaplovė, plautuvė, rankplovė, gartraukis, elektrinė voryklė su orkaite.

II AUKŠTAS.

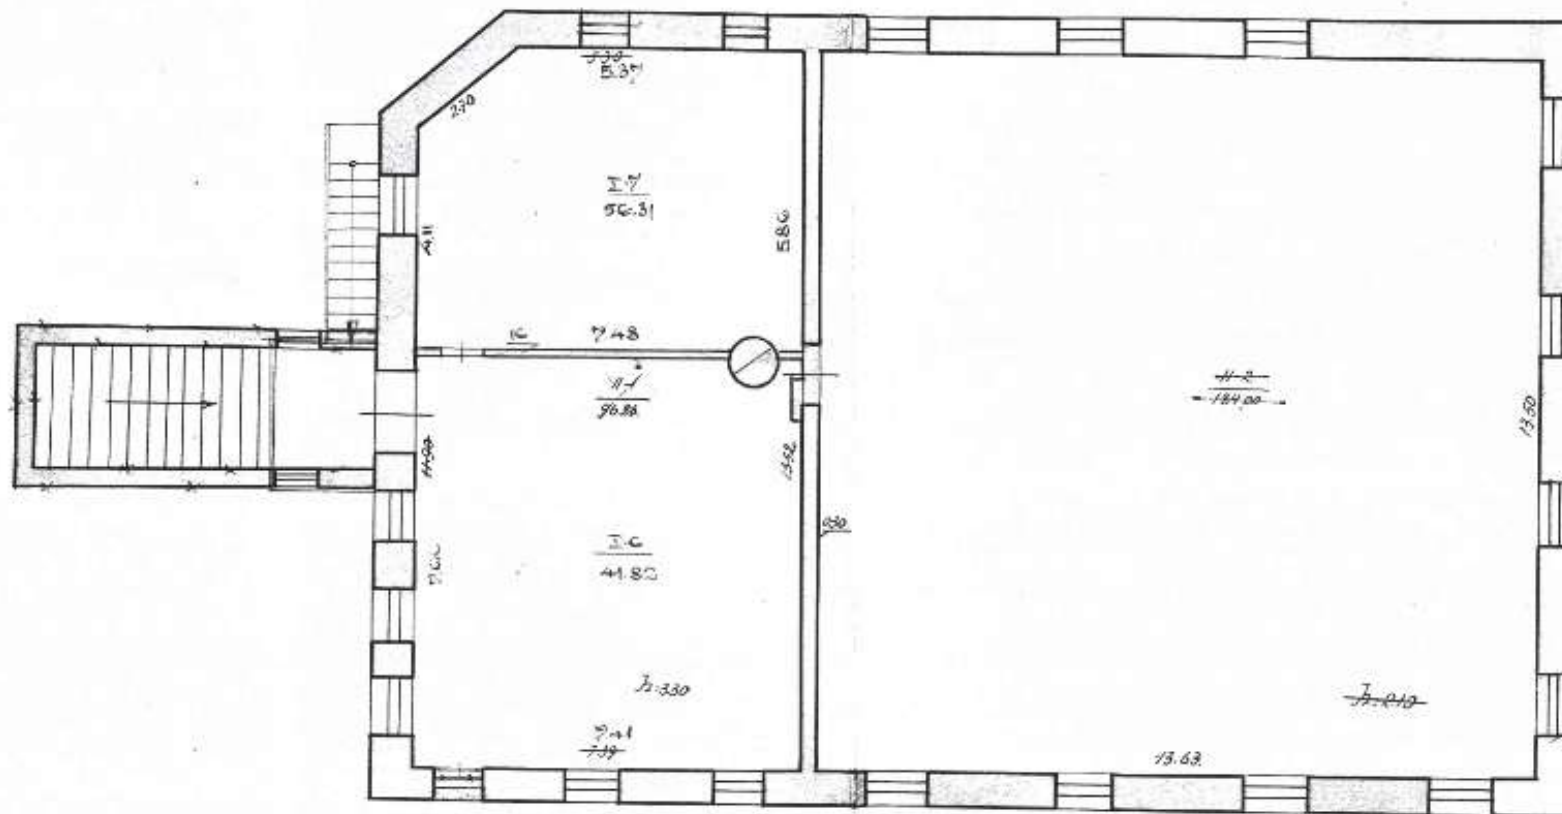

KOPIJA TIKRA




BR 3. Pastato, P. Avišonio g. 5A, 2 a. inventorinis planas, 1957 m.