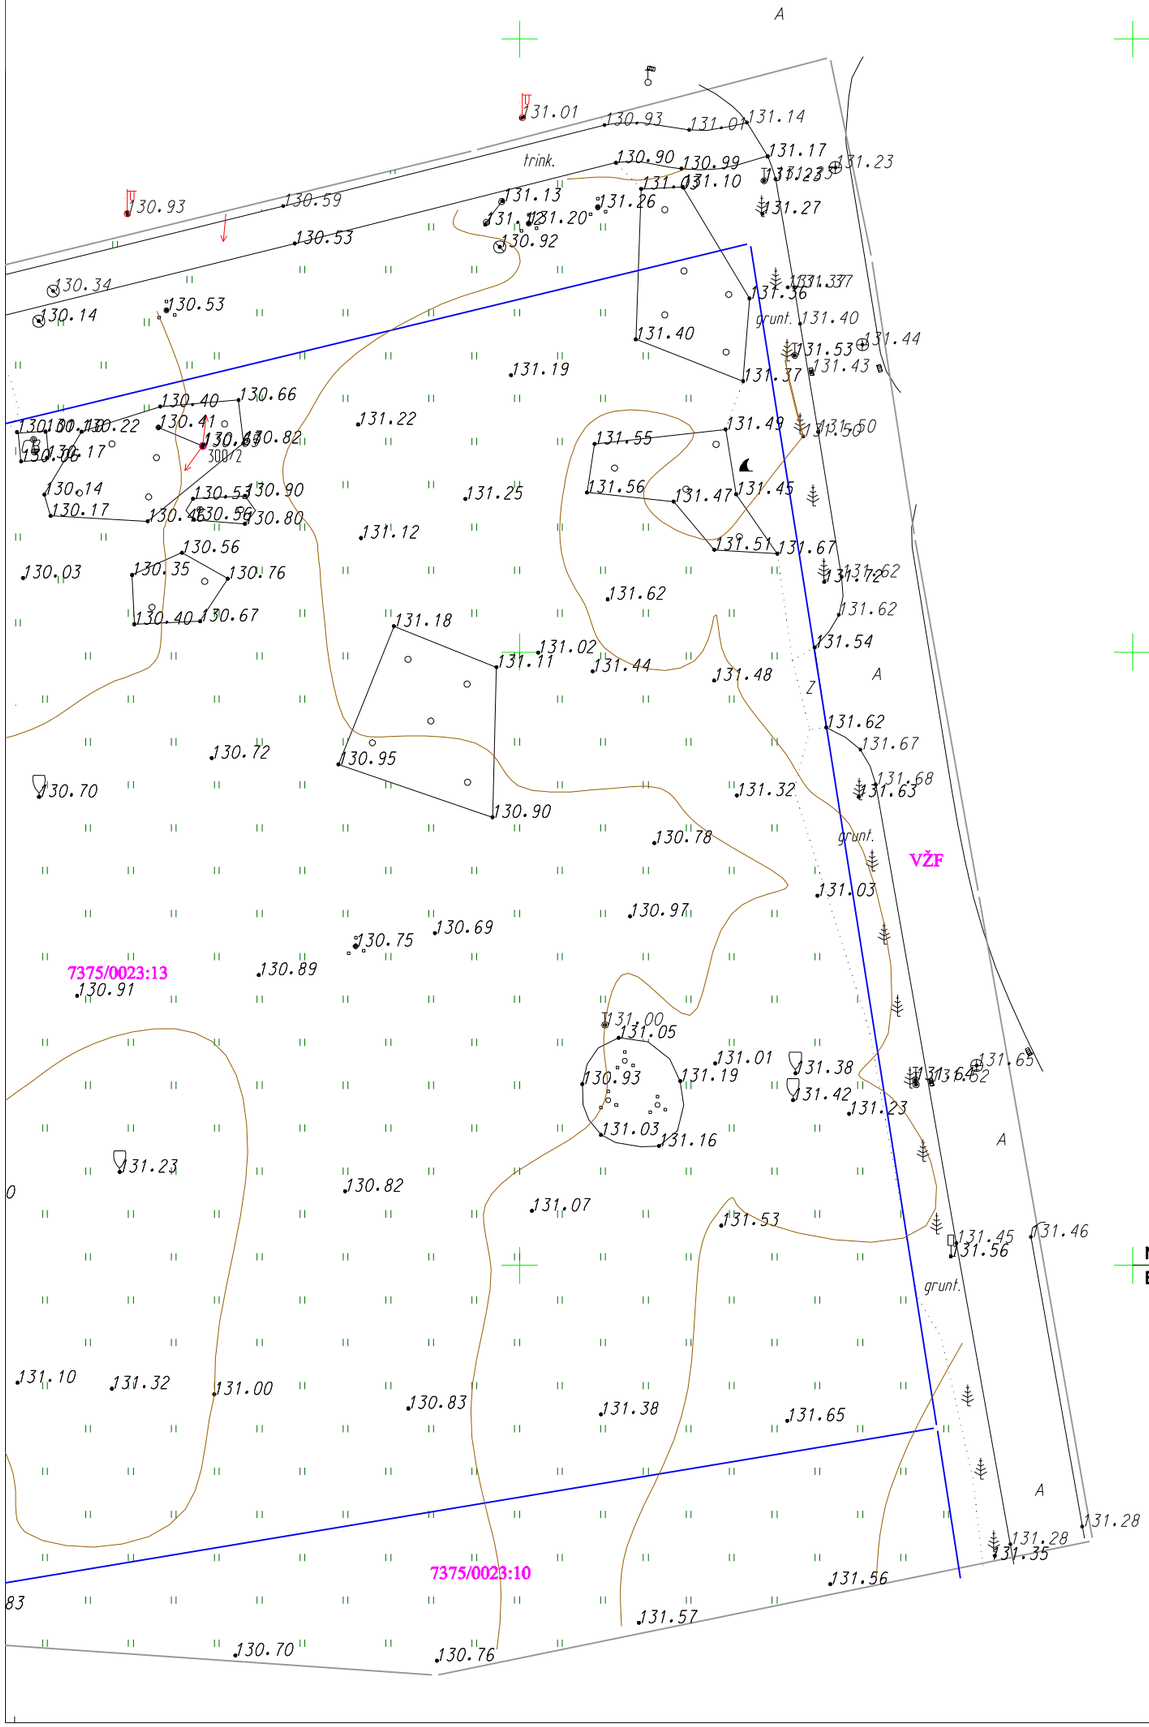

79/60 - 0155
N 6,203,050.00
E 598,600.00

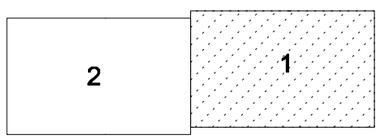

Topografinės nuotraukos plotas - 1,74 ha

R.JOGMINO ĮMONĖ Licencija Nr.233TK-689, išduota 2005-01-12			Taikos g. 25, Rokiškio m.				
			TOPOGRAFINIS PLANAS M 1:500				
Koordinačių sistema LKS-94			Aukščių sistema: LAS07				
Kvalifikacijos paž.Nr.	Pareigos	Vardas ir Pavarde	Parašas	Data	Numeris topografinėje informacinėje sistemoje:	Lapas	Lapų
	Direktorius	Romualdas Jogminas				1	2
1GKV-1608	Geodezininkas	Eugenijus Jogminas					

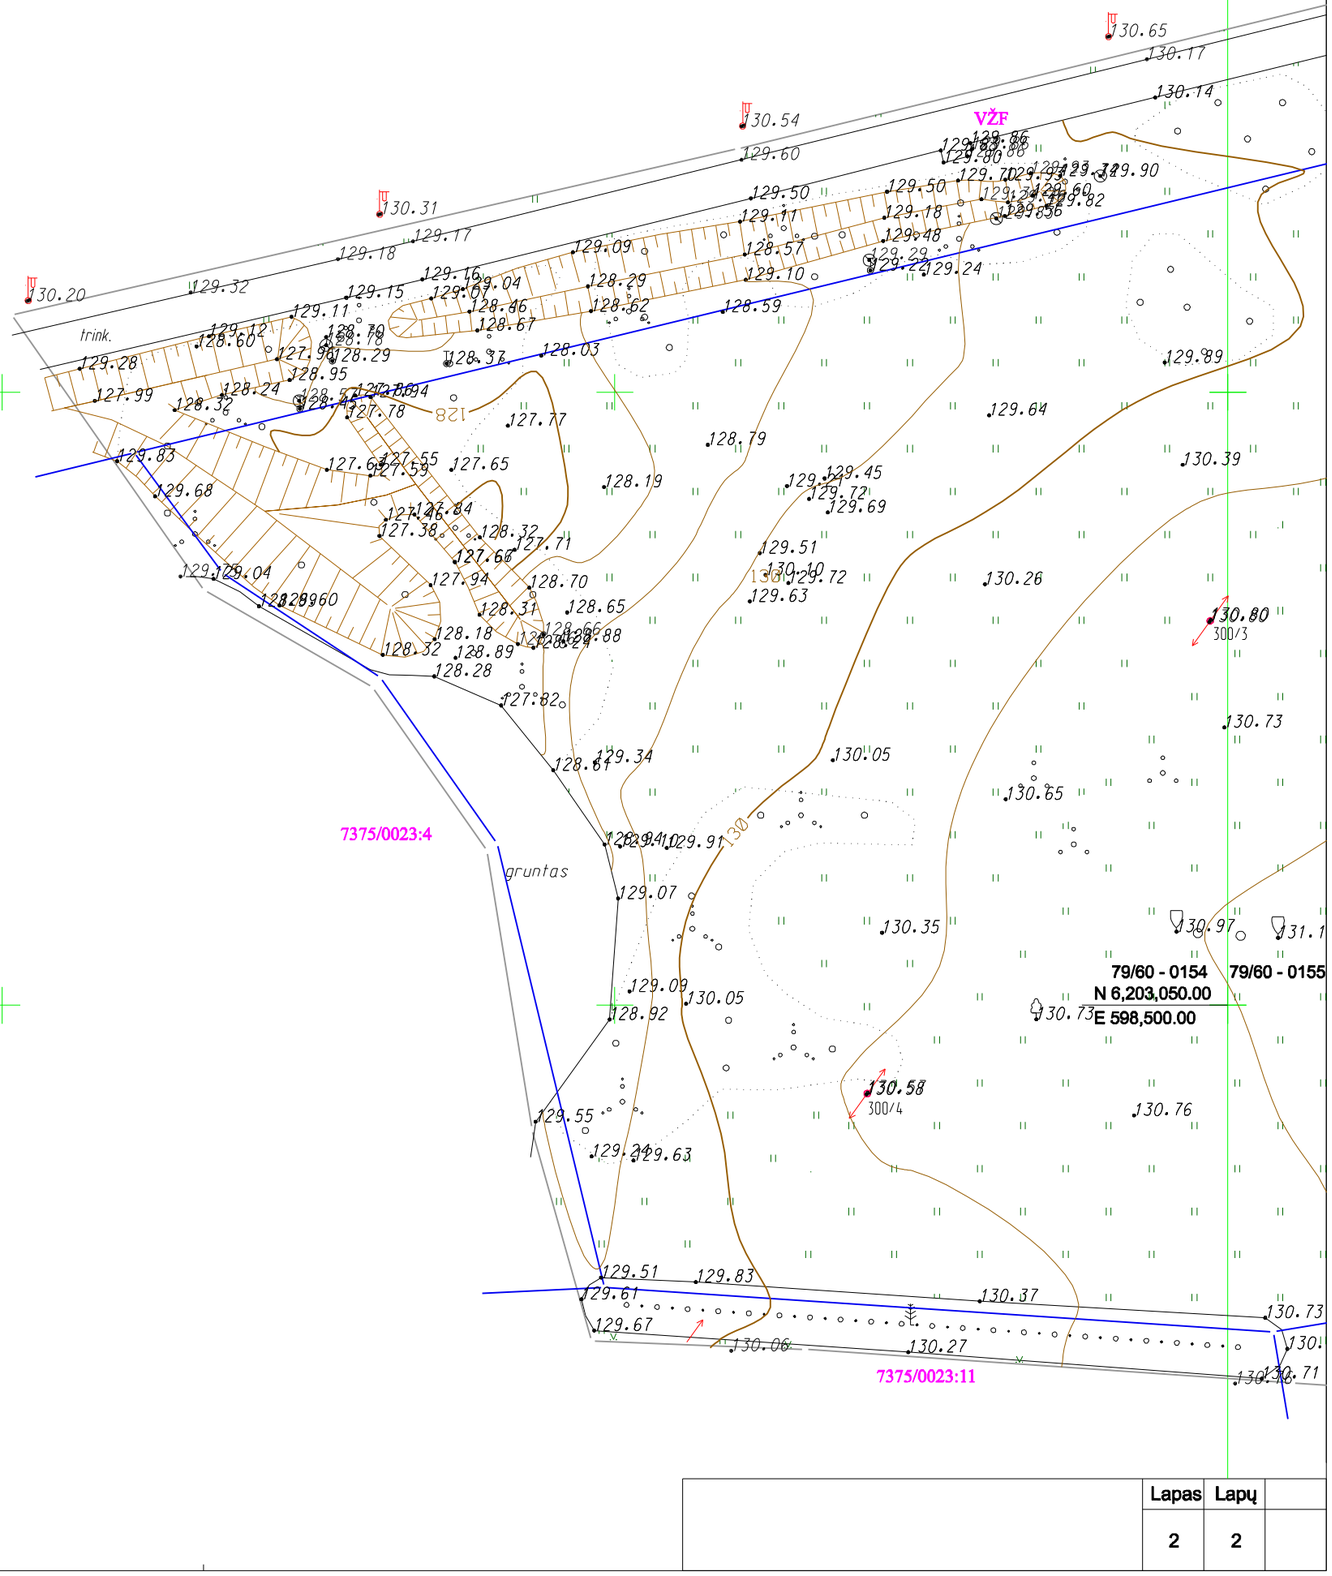

	Lapas	Lapų	
	2	2	