# Rekonstruojamo vandentiekio tinklo schema

1 lapas

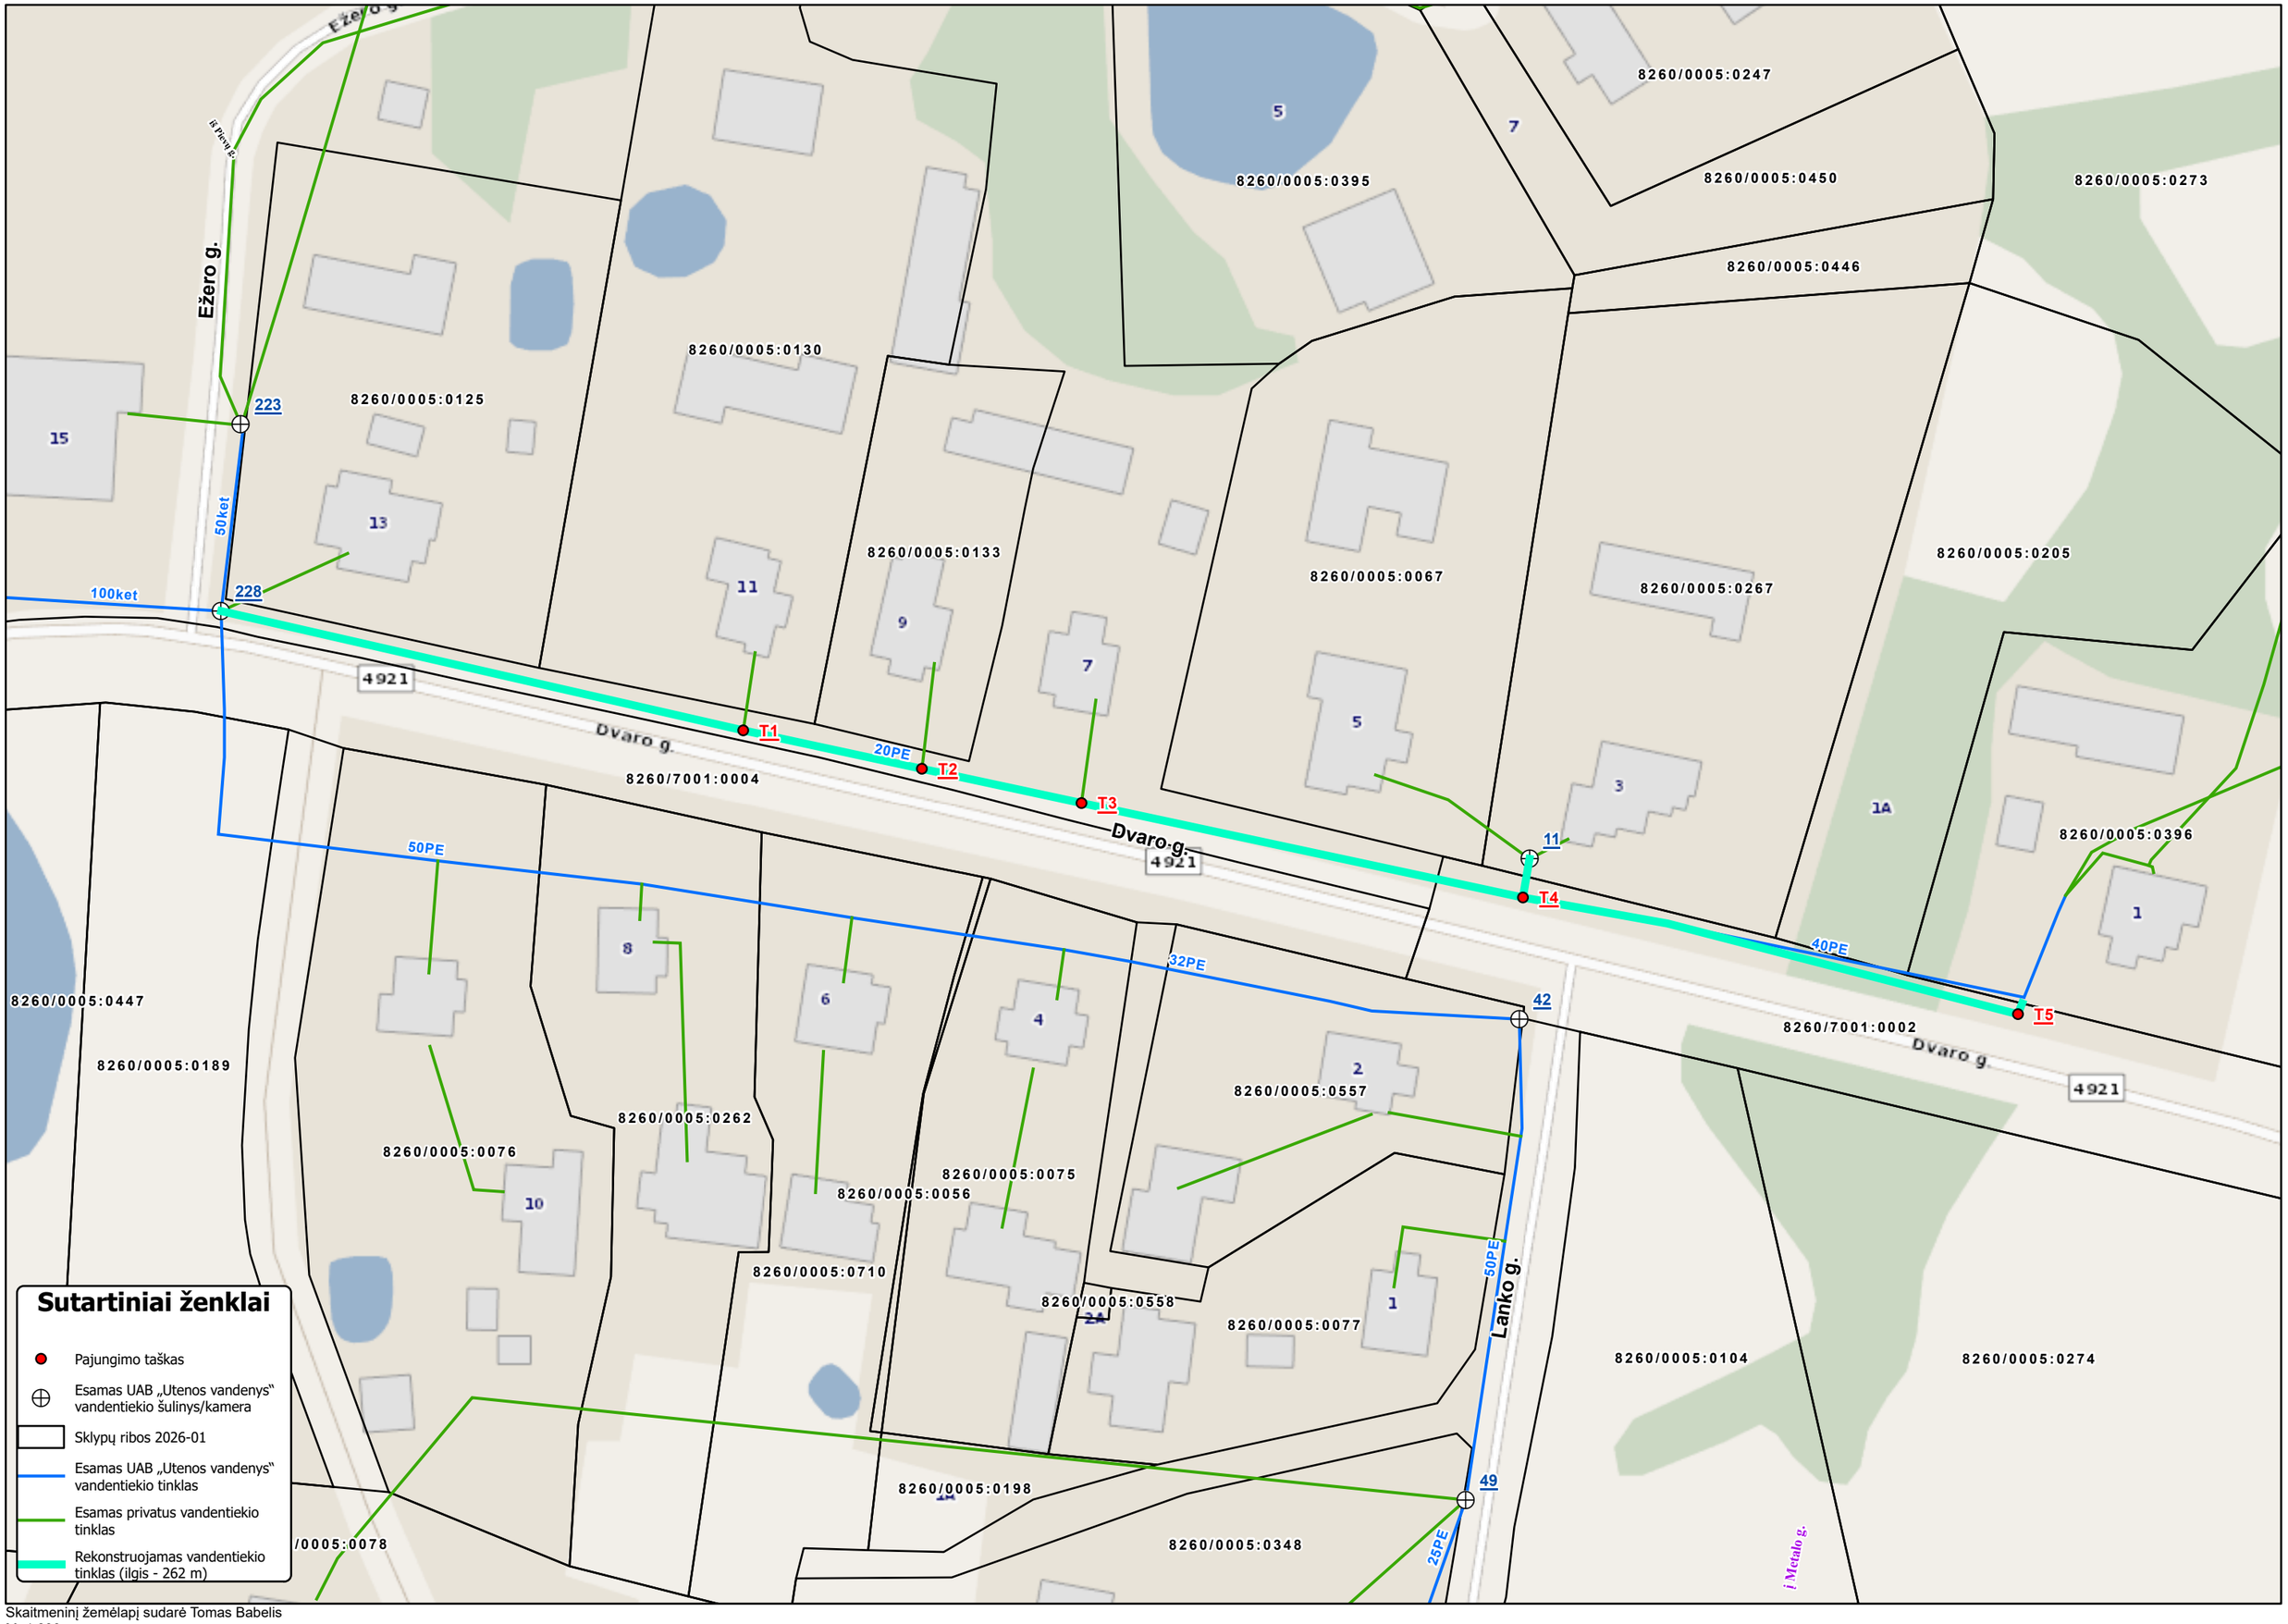


Skaitmeninį žemėlapį sudarė Tomas Babelis
M: 1:800