


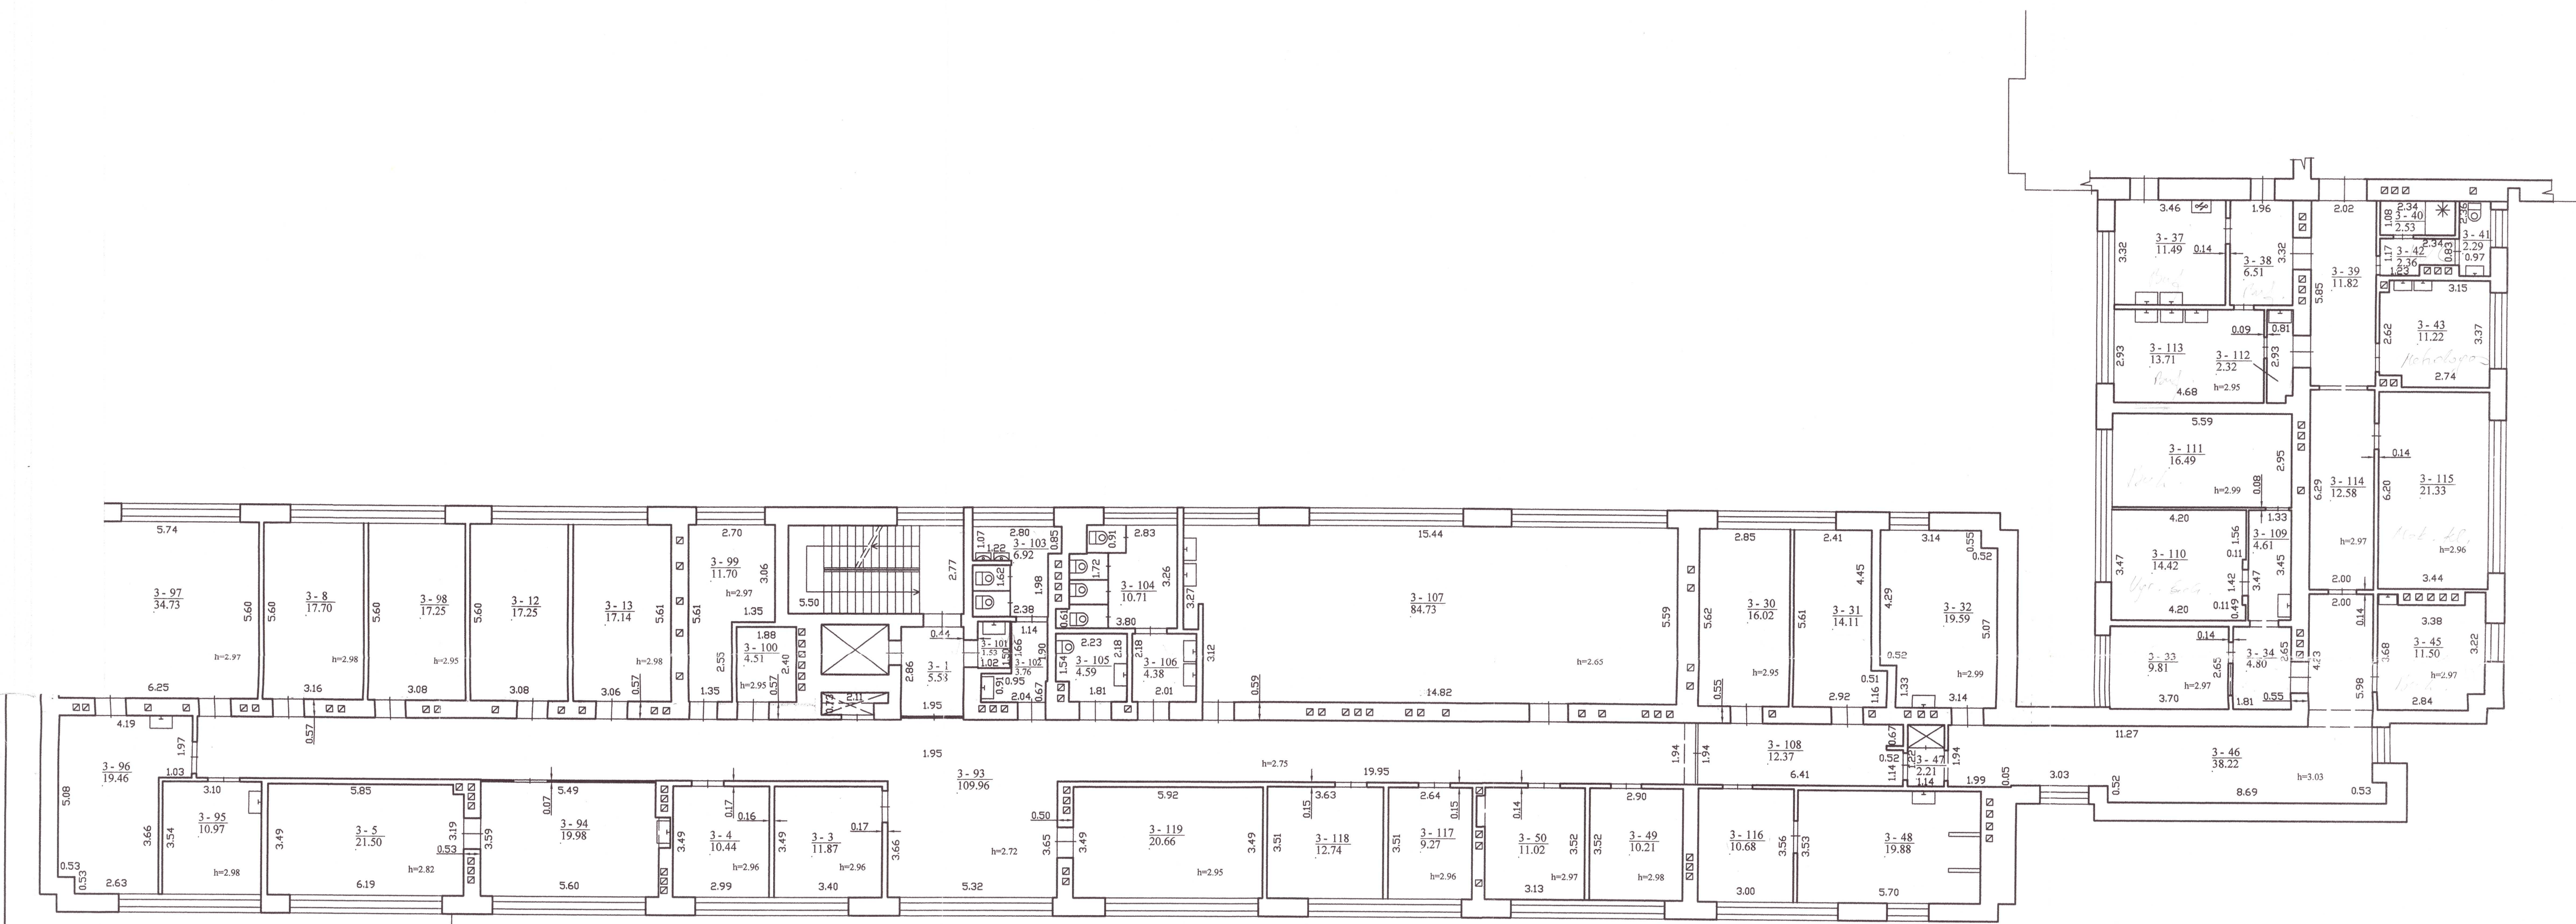

Ja. Polinskas
kurpias

VALSTYBĖS ĮMONĖS REGISTRŲ CENTRO
KLAIPĖDOS FILIALAS
KOPIJA TIKRA
2012 m. Vyresnioji kadastrinė specialistė
Renata Bidvilienė



Valstybės įmonės Registrų centro Klaipėdos filialas Licencijos Nr. G-734-(623), išduota 2008-08-27 2M-M-1433			
Pareigos	V. pavardė	Parašas	Data
Mat. ekspertas	R. Kurpias		2012-02-17
Grupės vedėja	R. Surblienė		
Trečio aukšto planas 1d3p			
Klaipėdos m. sav. Klaipėdos m. Taikos pr. 76			
Sudarytas pagal 2012-02-09 kadastrinių matavimų duomenis			
Pastato pažymėjimas plane 1D7p			