
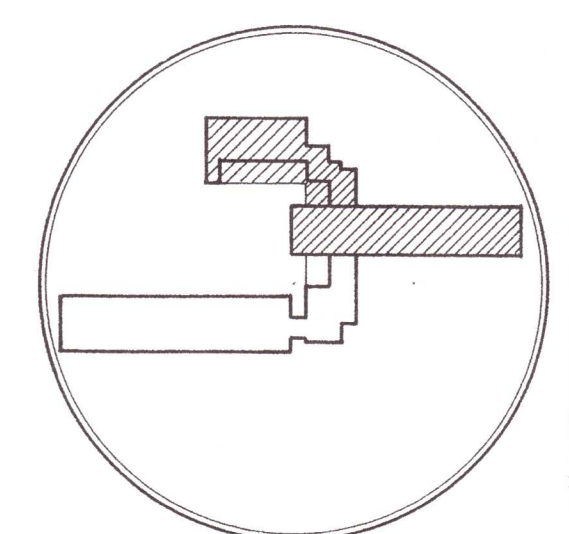


KETVIRTAS AUKŠTAS

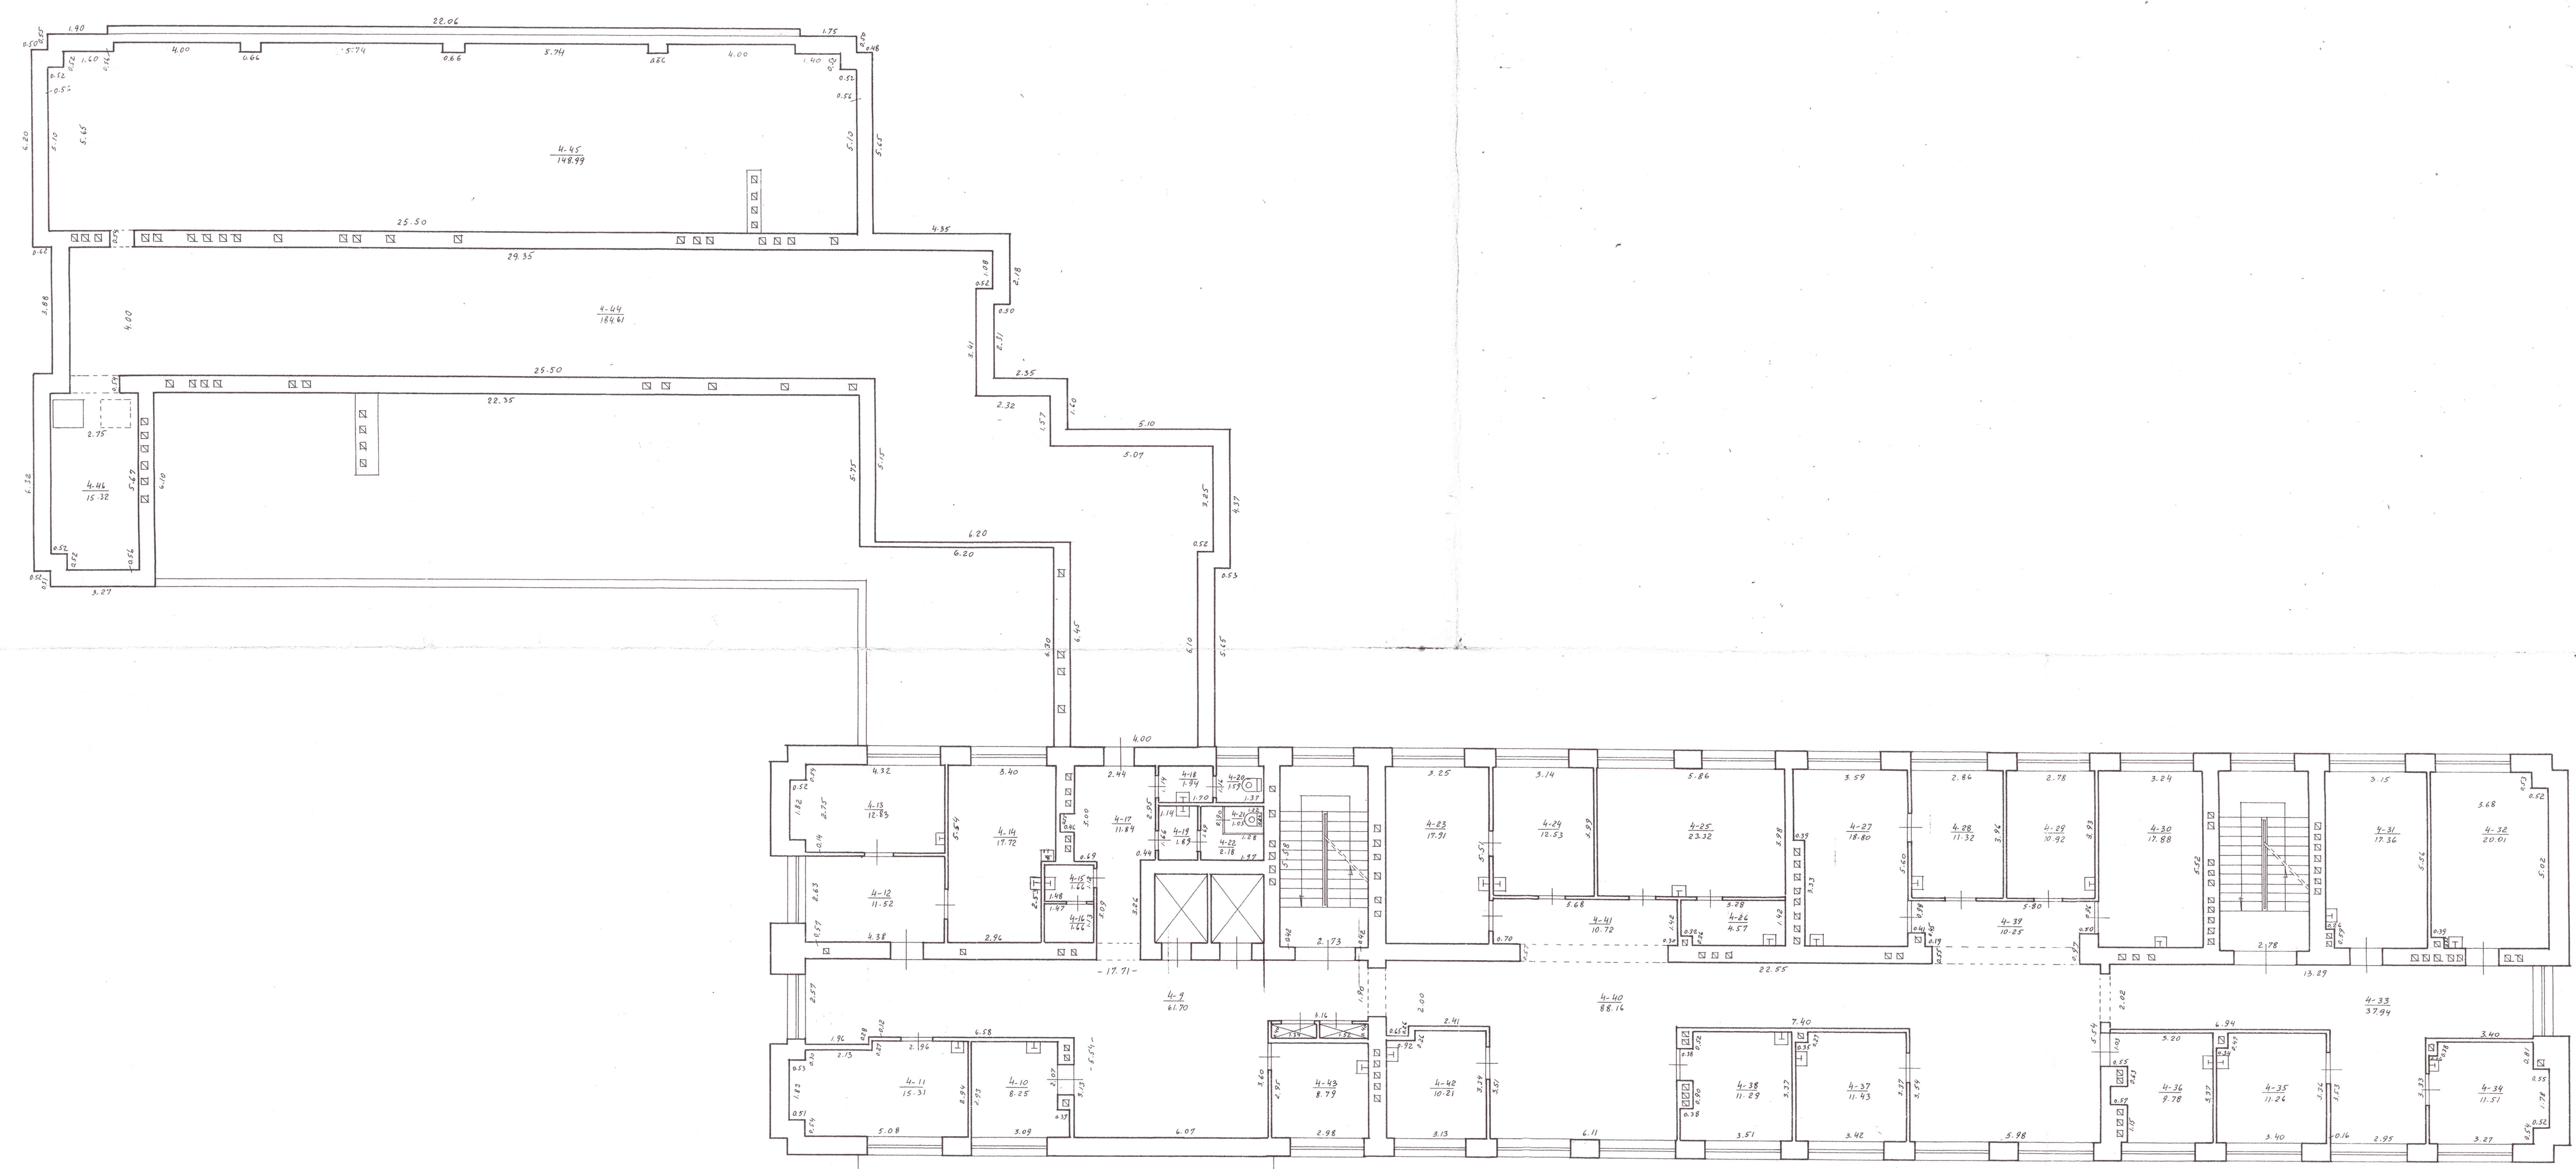

Klaipėdos Tarpinė Techninė Inventorizacijos Biuras		LTSR	
Klaipėda, Taikos Pros.		70	
Inventorizacijos Nr.	Rais	S. k.	107 P
Re.	Klas.	Atsp.	107 P
811			
9 9	2	10 10 2	100