
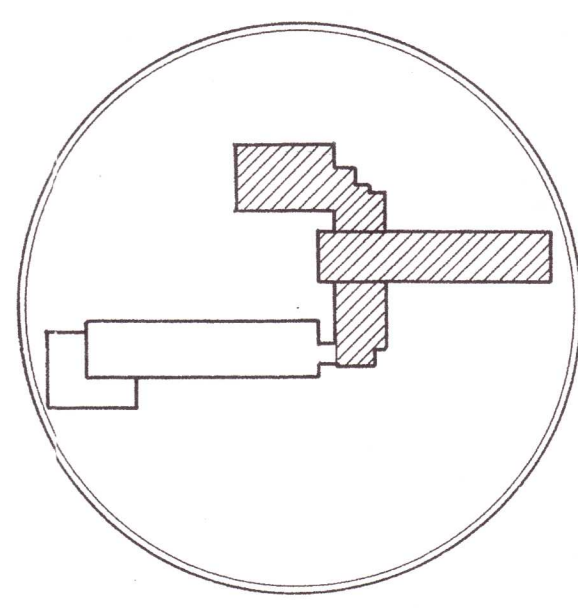


RŪSYS

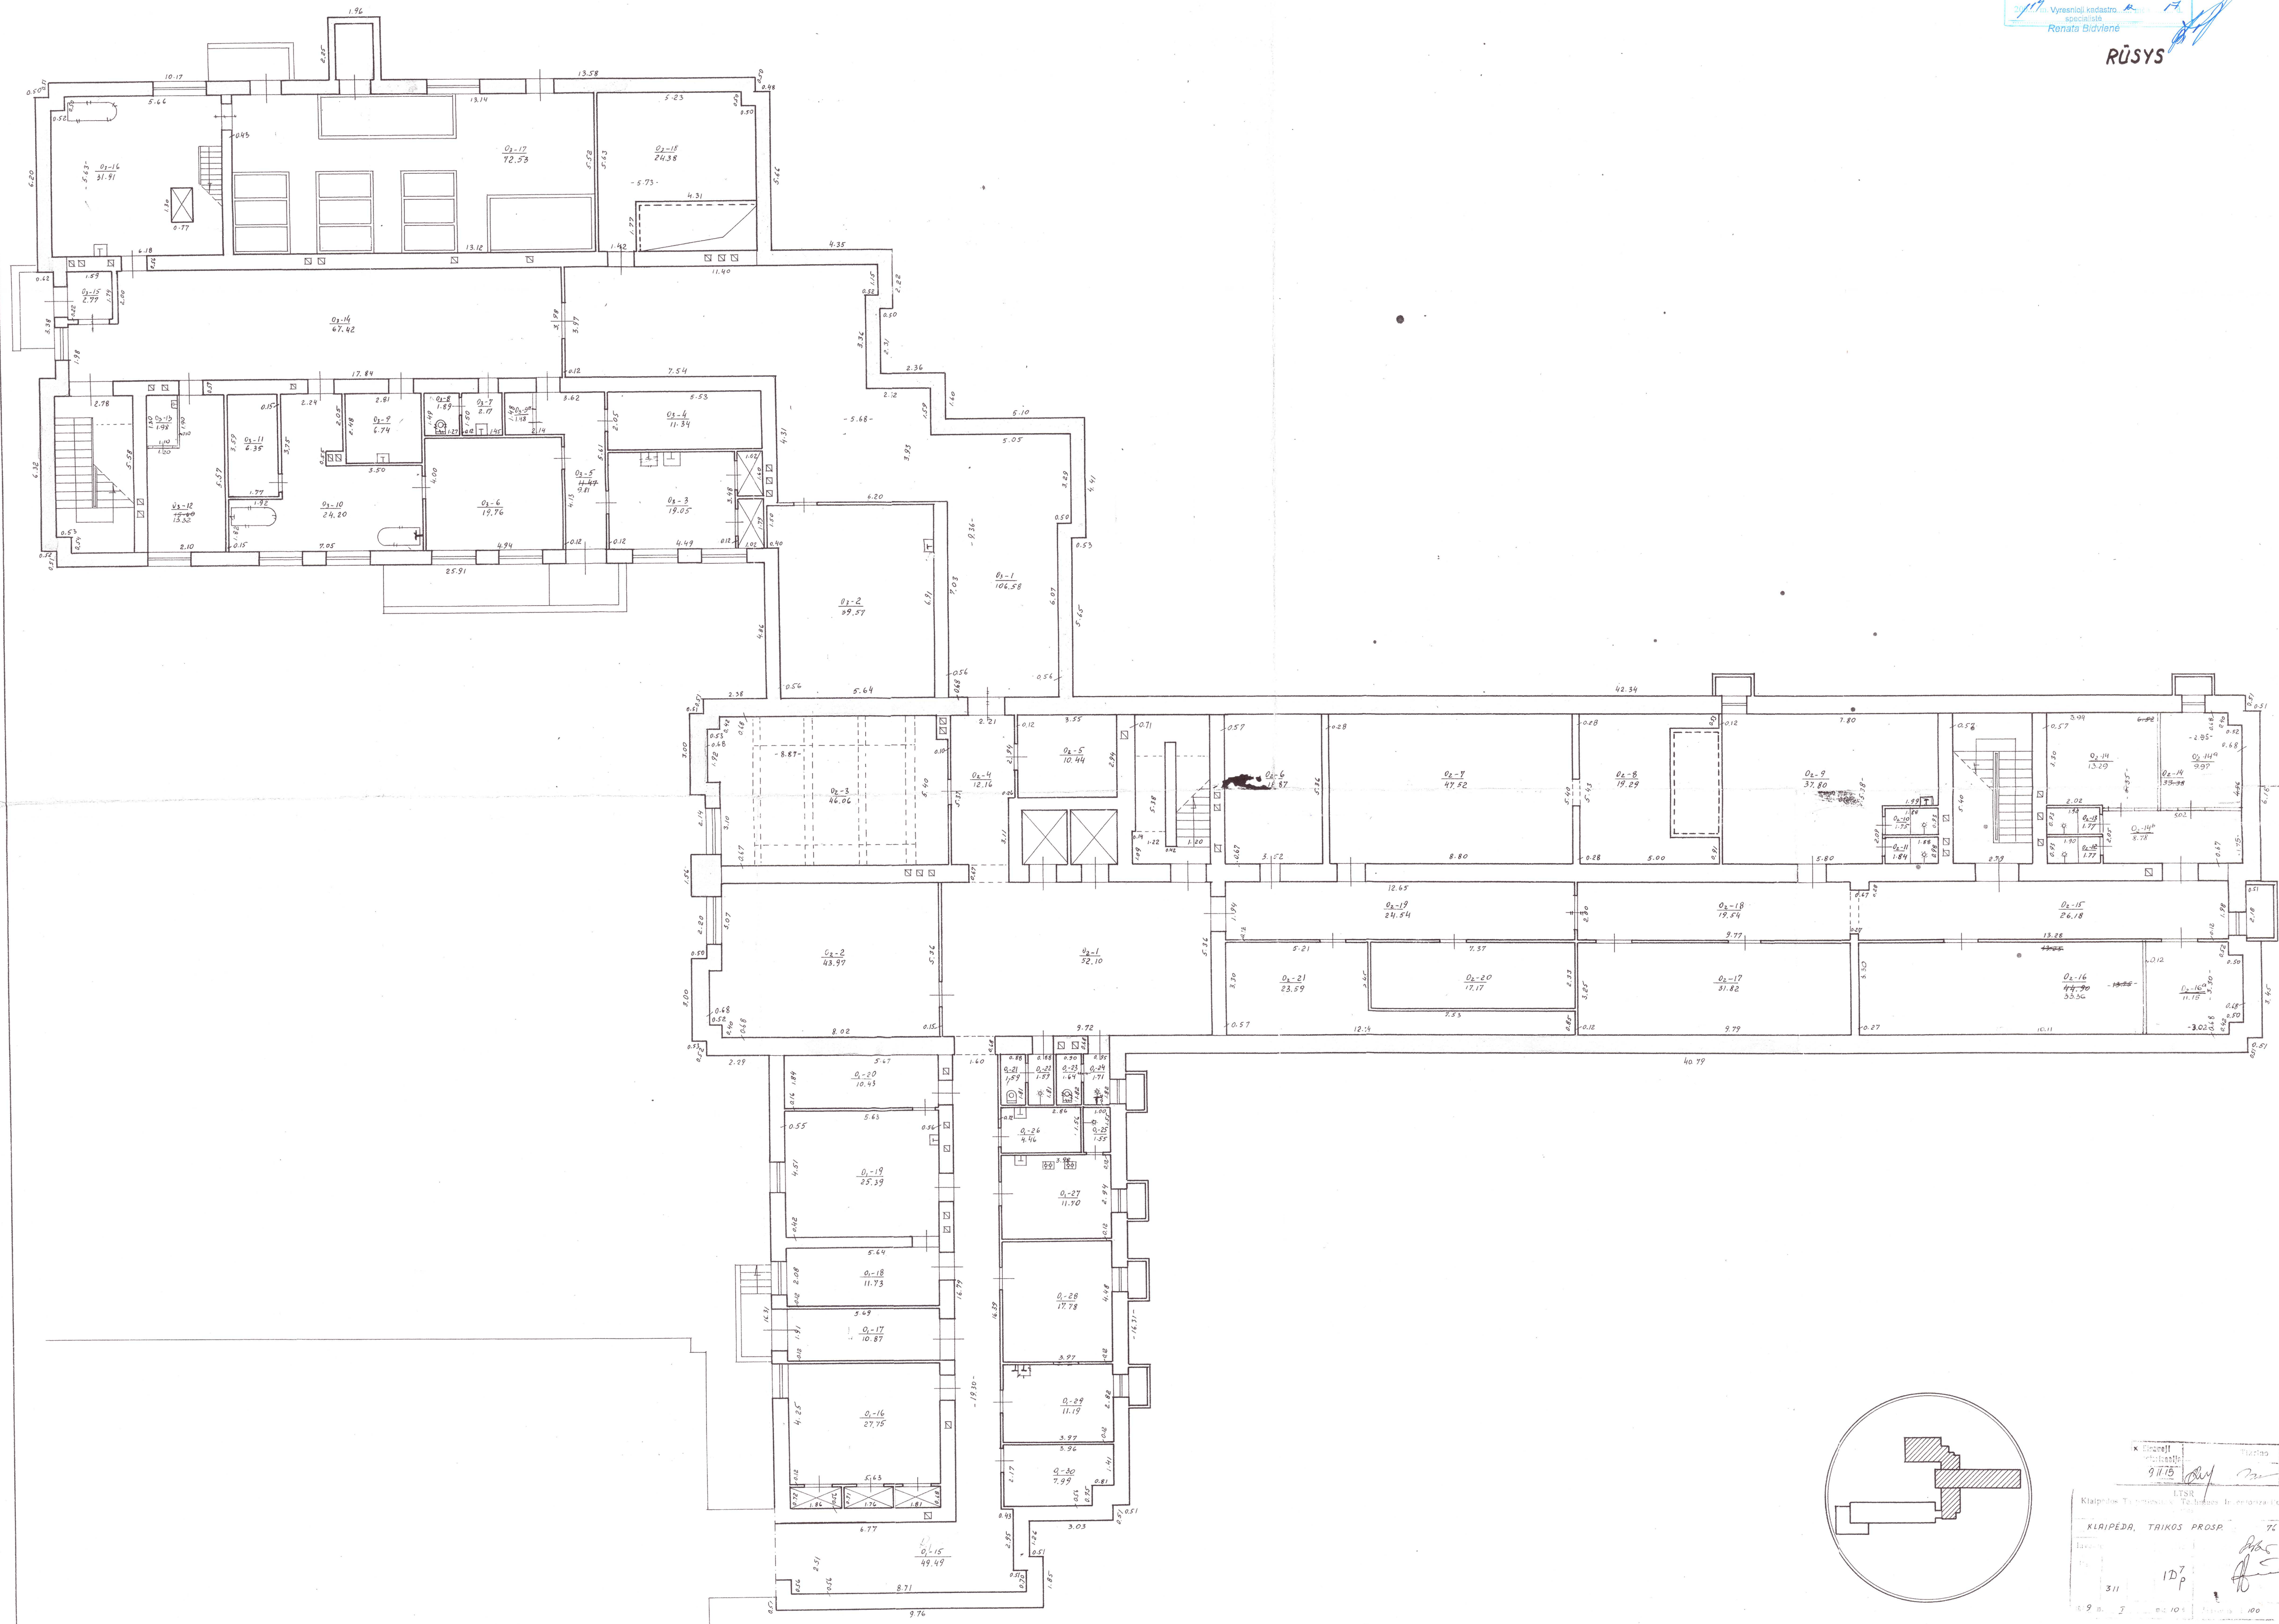

91115

Klaipėdos Techninės ir Komunalinės Inžinerijos UAB

KLAIPEDA, TRAKOS PROSP.

311

107p

9.9.1

100