
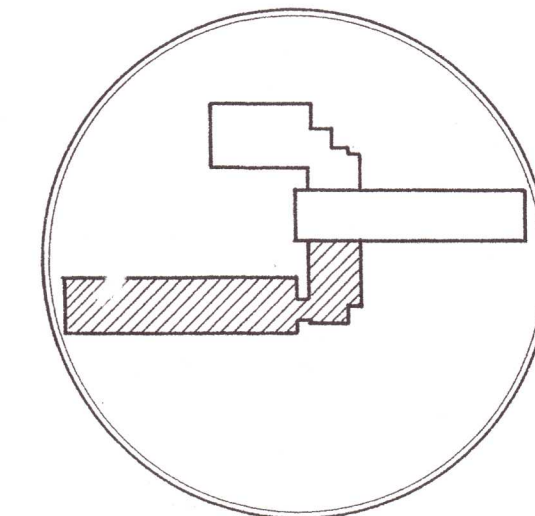


ANTRAS AUKŠTAS

VALSTYBES ĮMONES REGISTRŲ CENTRO
KLAIPĖDOS FILIALAS
KOPIJA TIKRA

2014 m. Vyresnioji kadastro specialistė
Renata Bidvienė

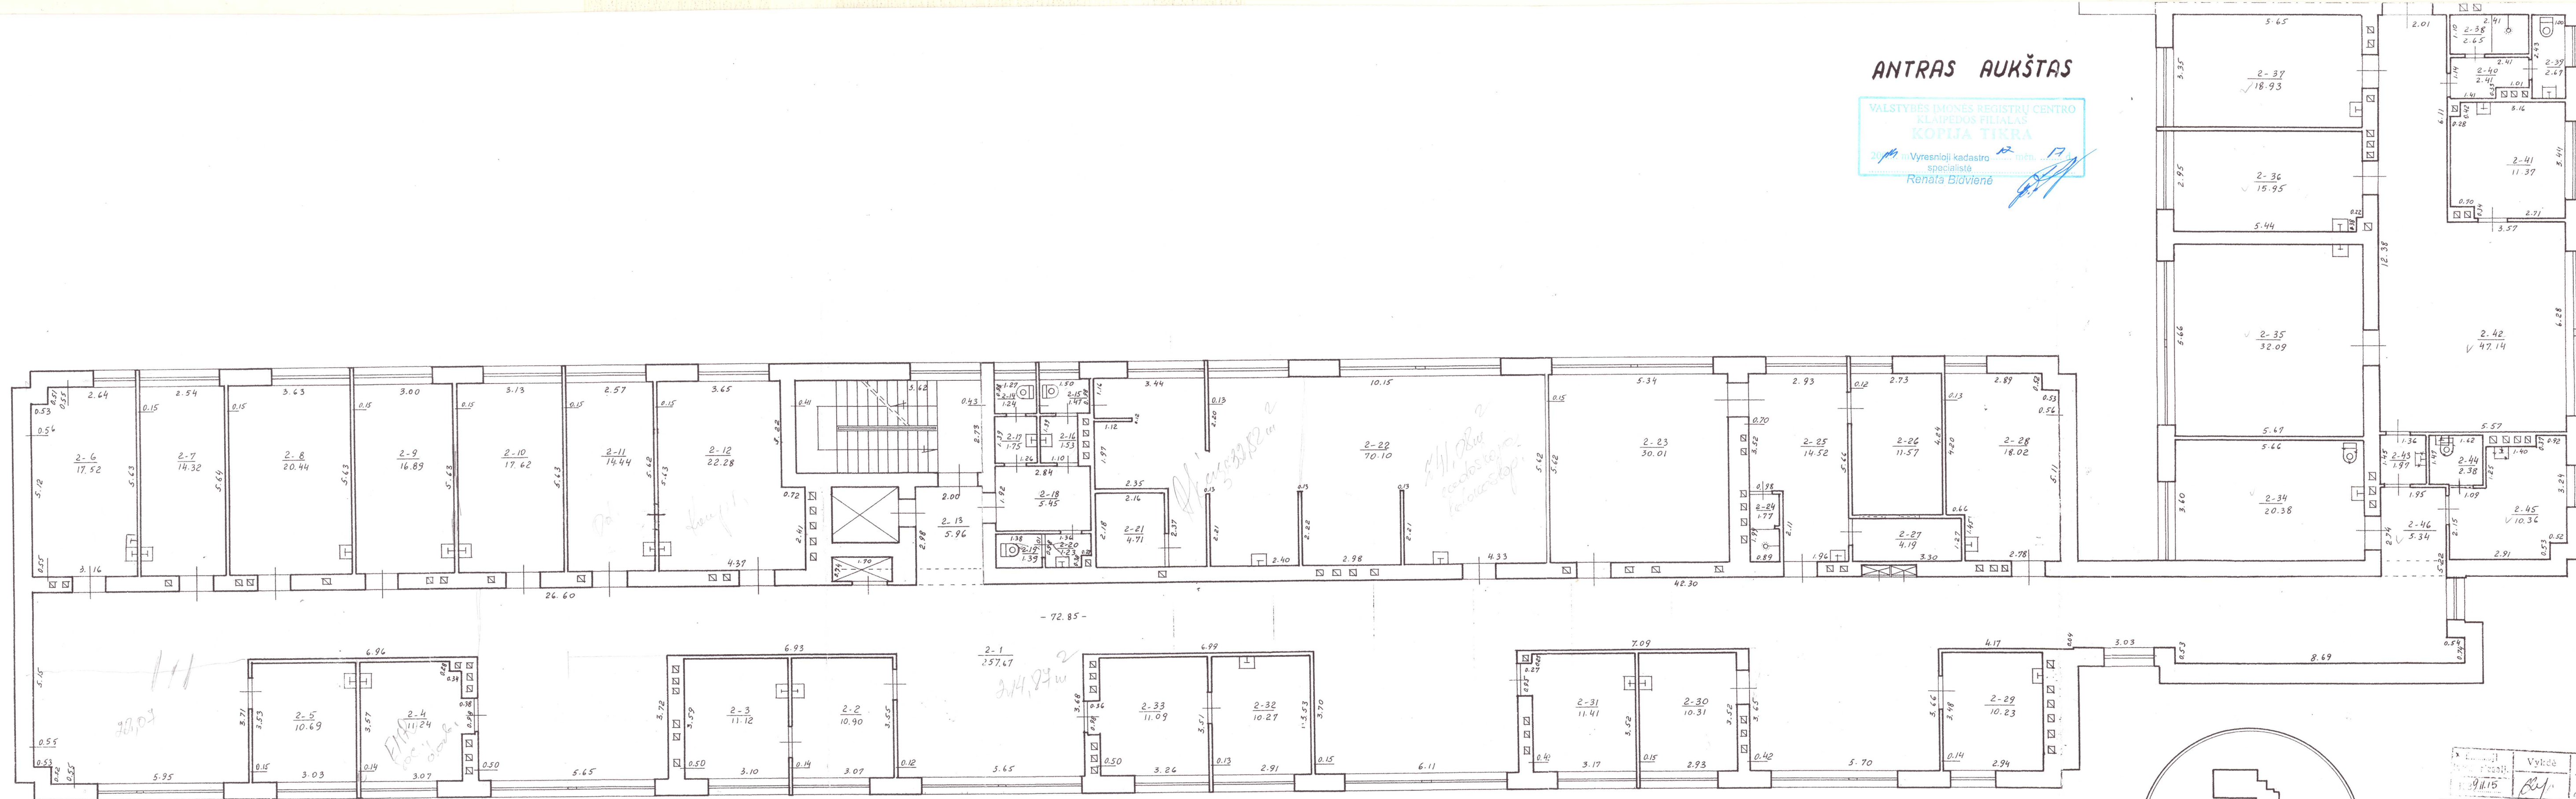

Klaipėdos Tarp miestinis Techninės Inventorizacijos biuras	
Klaipėda, TAIKOS PROSP. 8-10-76	
Inventoris Nr.	Raidė
311	d, p
Sąrašo Nr.	Patikrinimo
1979 m. 10 mėn. 10 d.	Mastelis 1:100