


PENKTAS AUKŠTAS

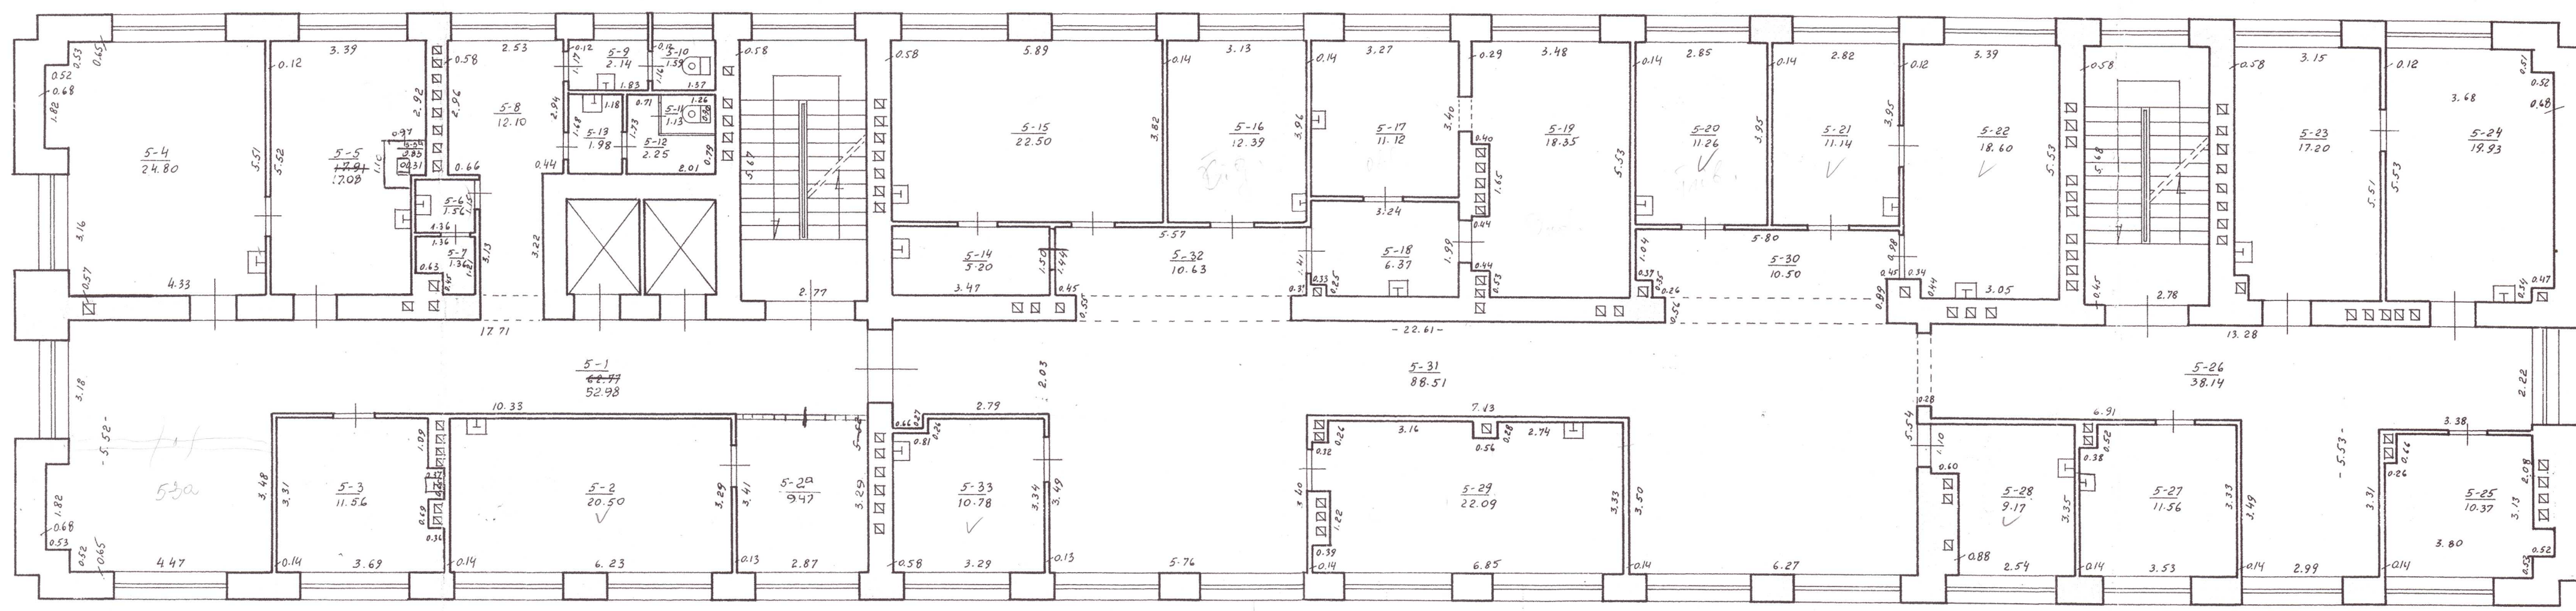

Atliktas	Vykdyta	Tikrinama



