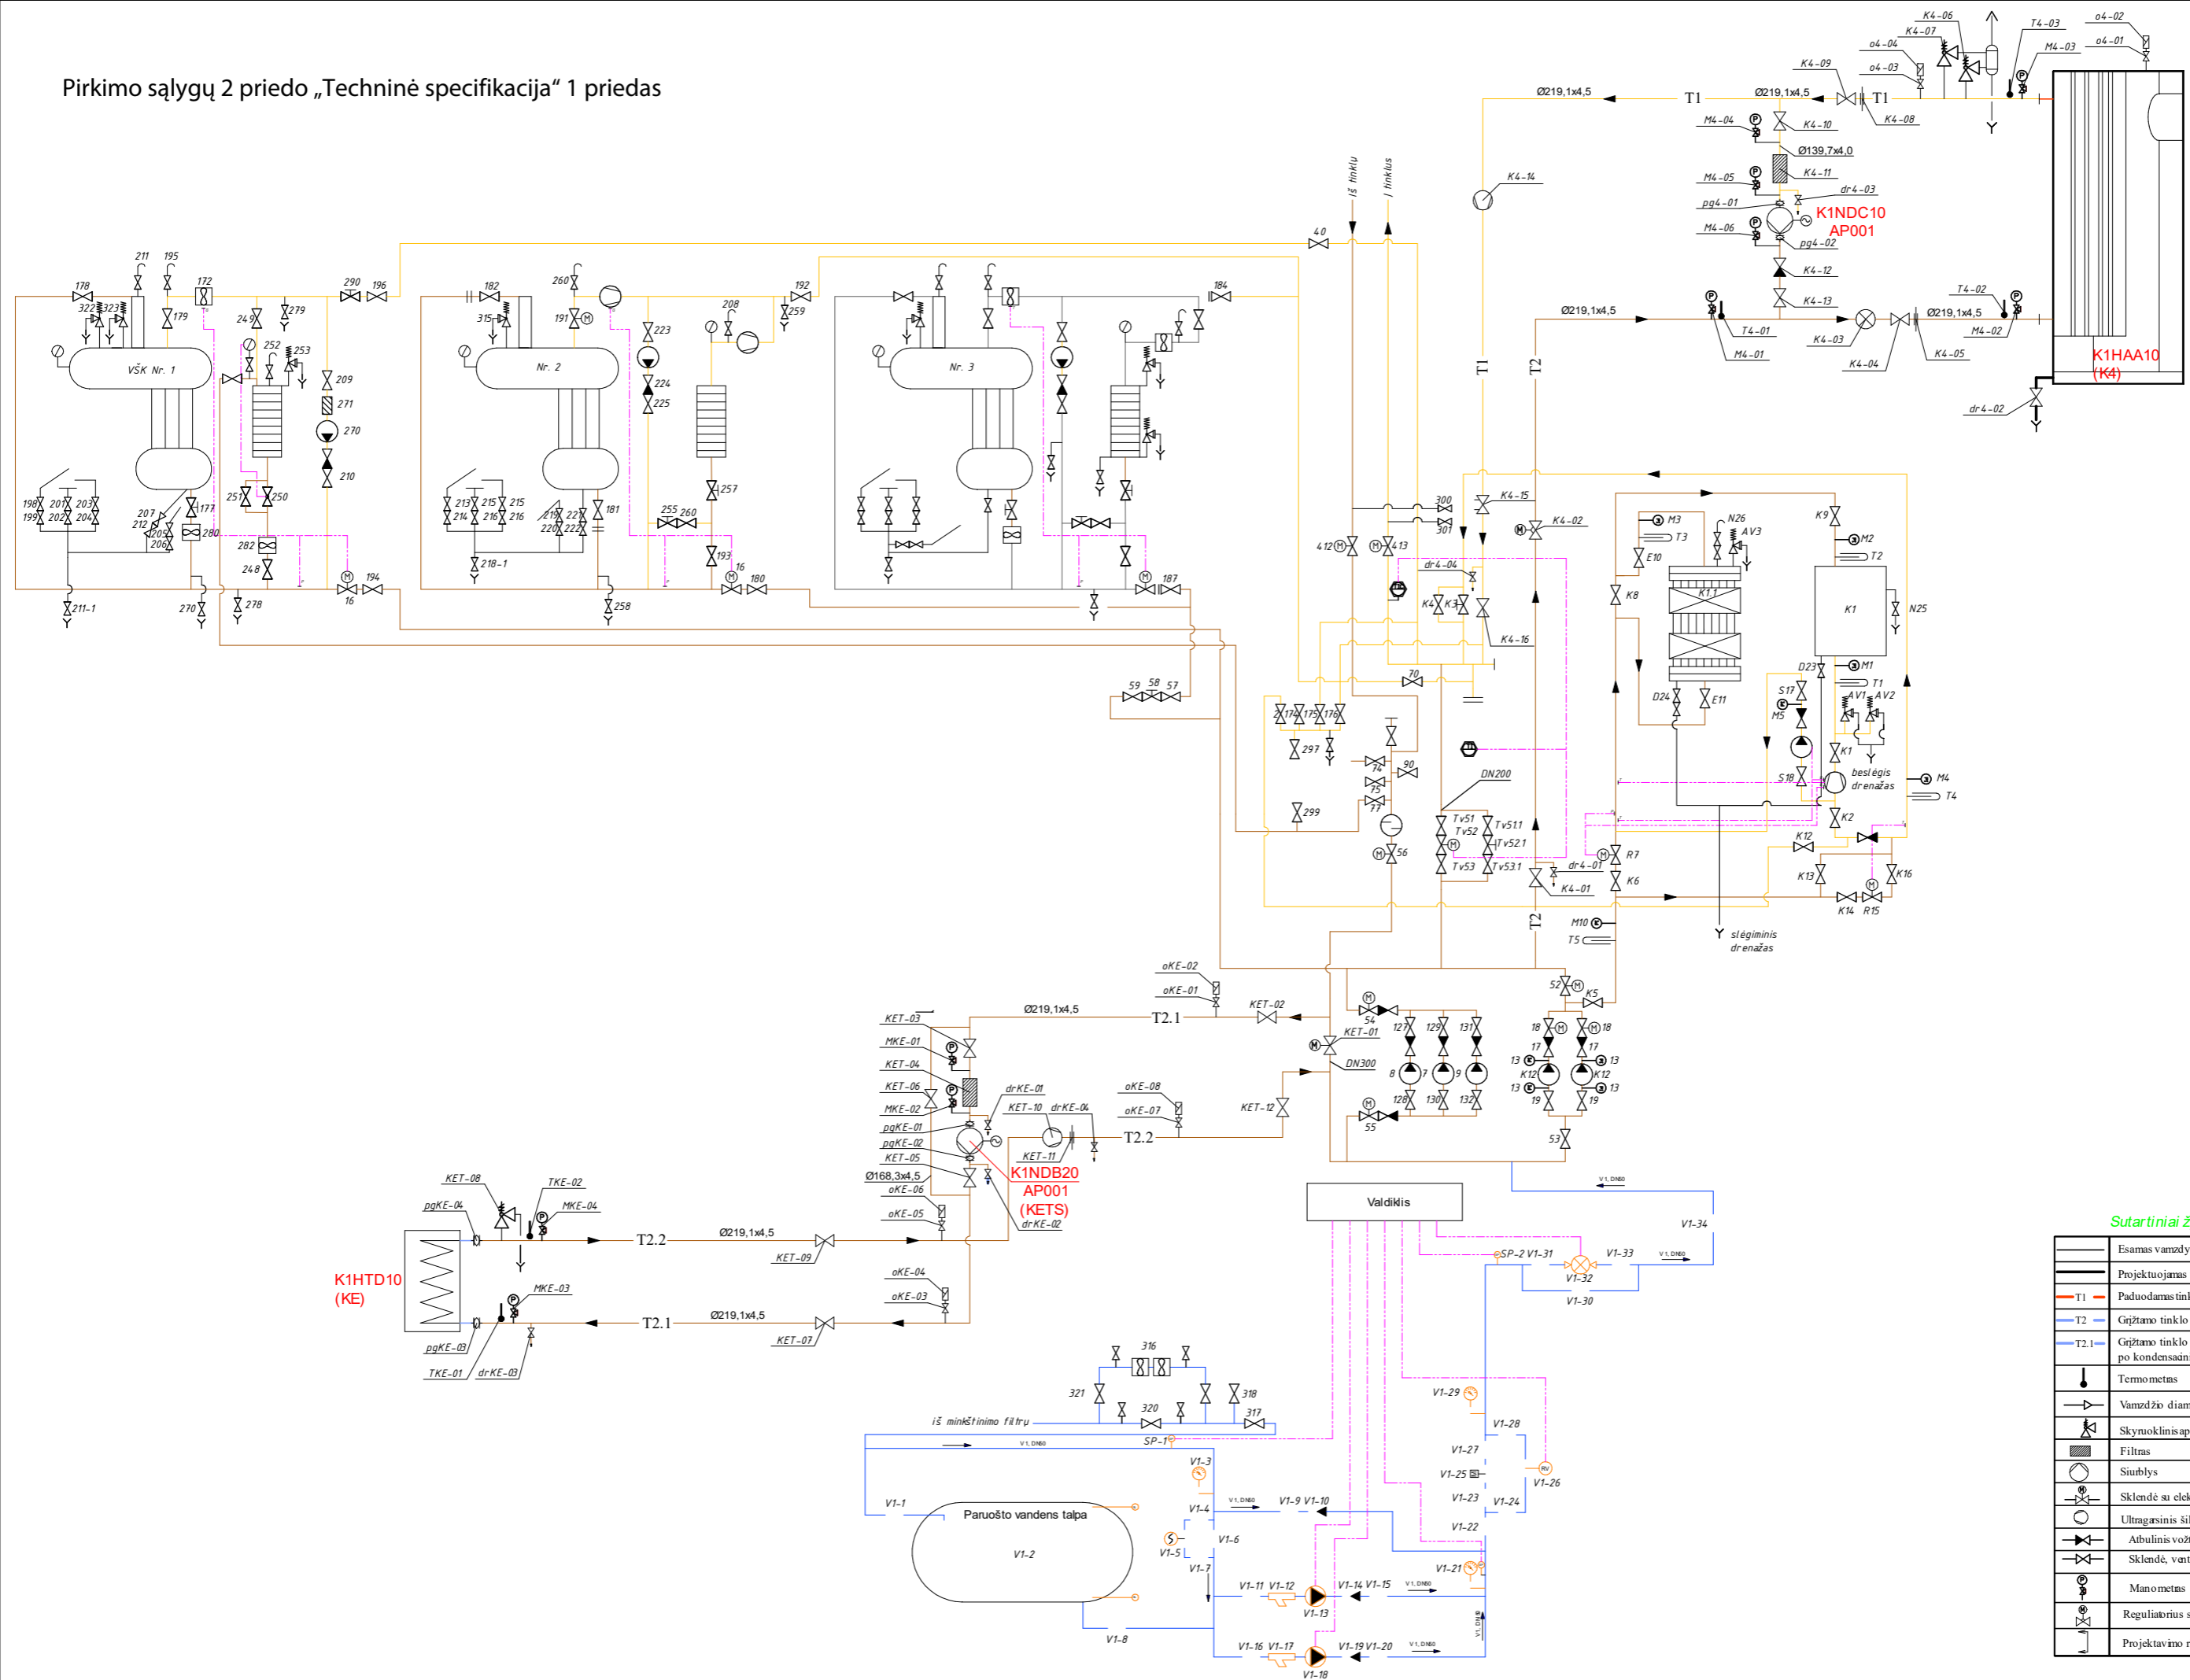







 
 

 
 


 




Pirkimo sąlygų 2 priedo „Techninė specifikacija“ 1 priedas



	Esamas vamzdynas
	Projektuojamas vamzdynas
	Paduodamas tinklo v. vamzdynas
	Grijtamo tinklo v. vamzdynas
	Grijtamo tinklo v. vamzdynas po kondensavimo ekonomizavimo
	Termometas
	Vamzdžio diametro pasketimas
	Skyvuoklinis apsaugos vožtuvas
	Filtrai
	Siurblys
	Sklandė su elektros pavara
	Ultragarinis slūgos kiekio skaitiklis
	Atbulinis vožtuvas
	Sklandė, ventilis
	Manometras
	Reguliatorius su el. pavara
	Projektavimo riba