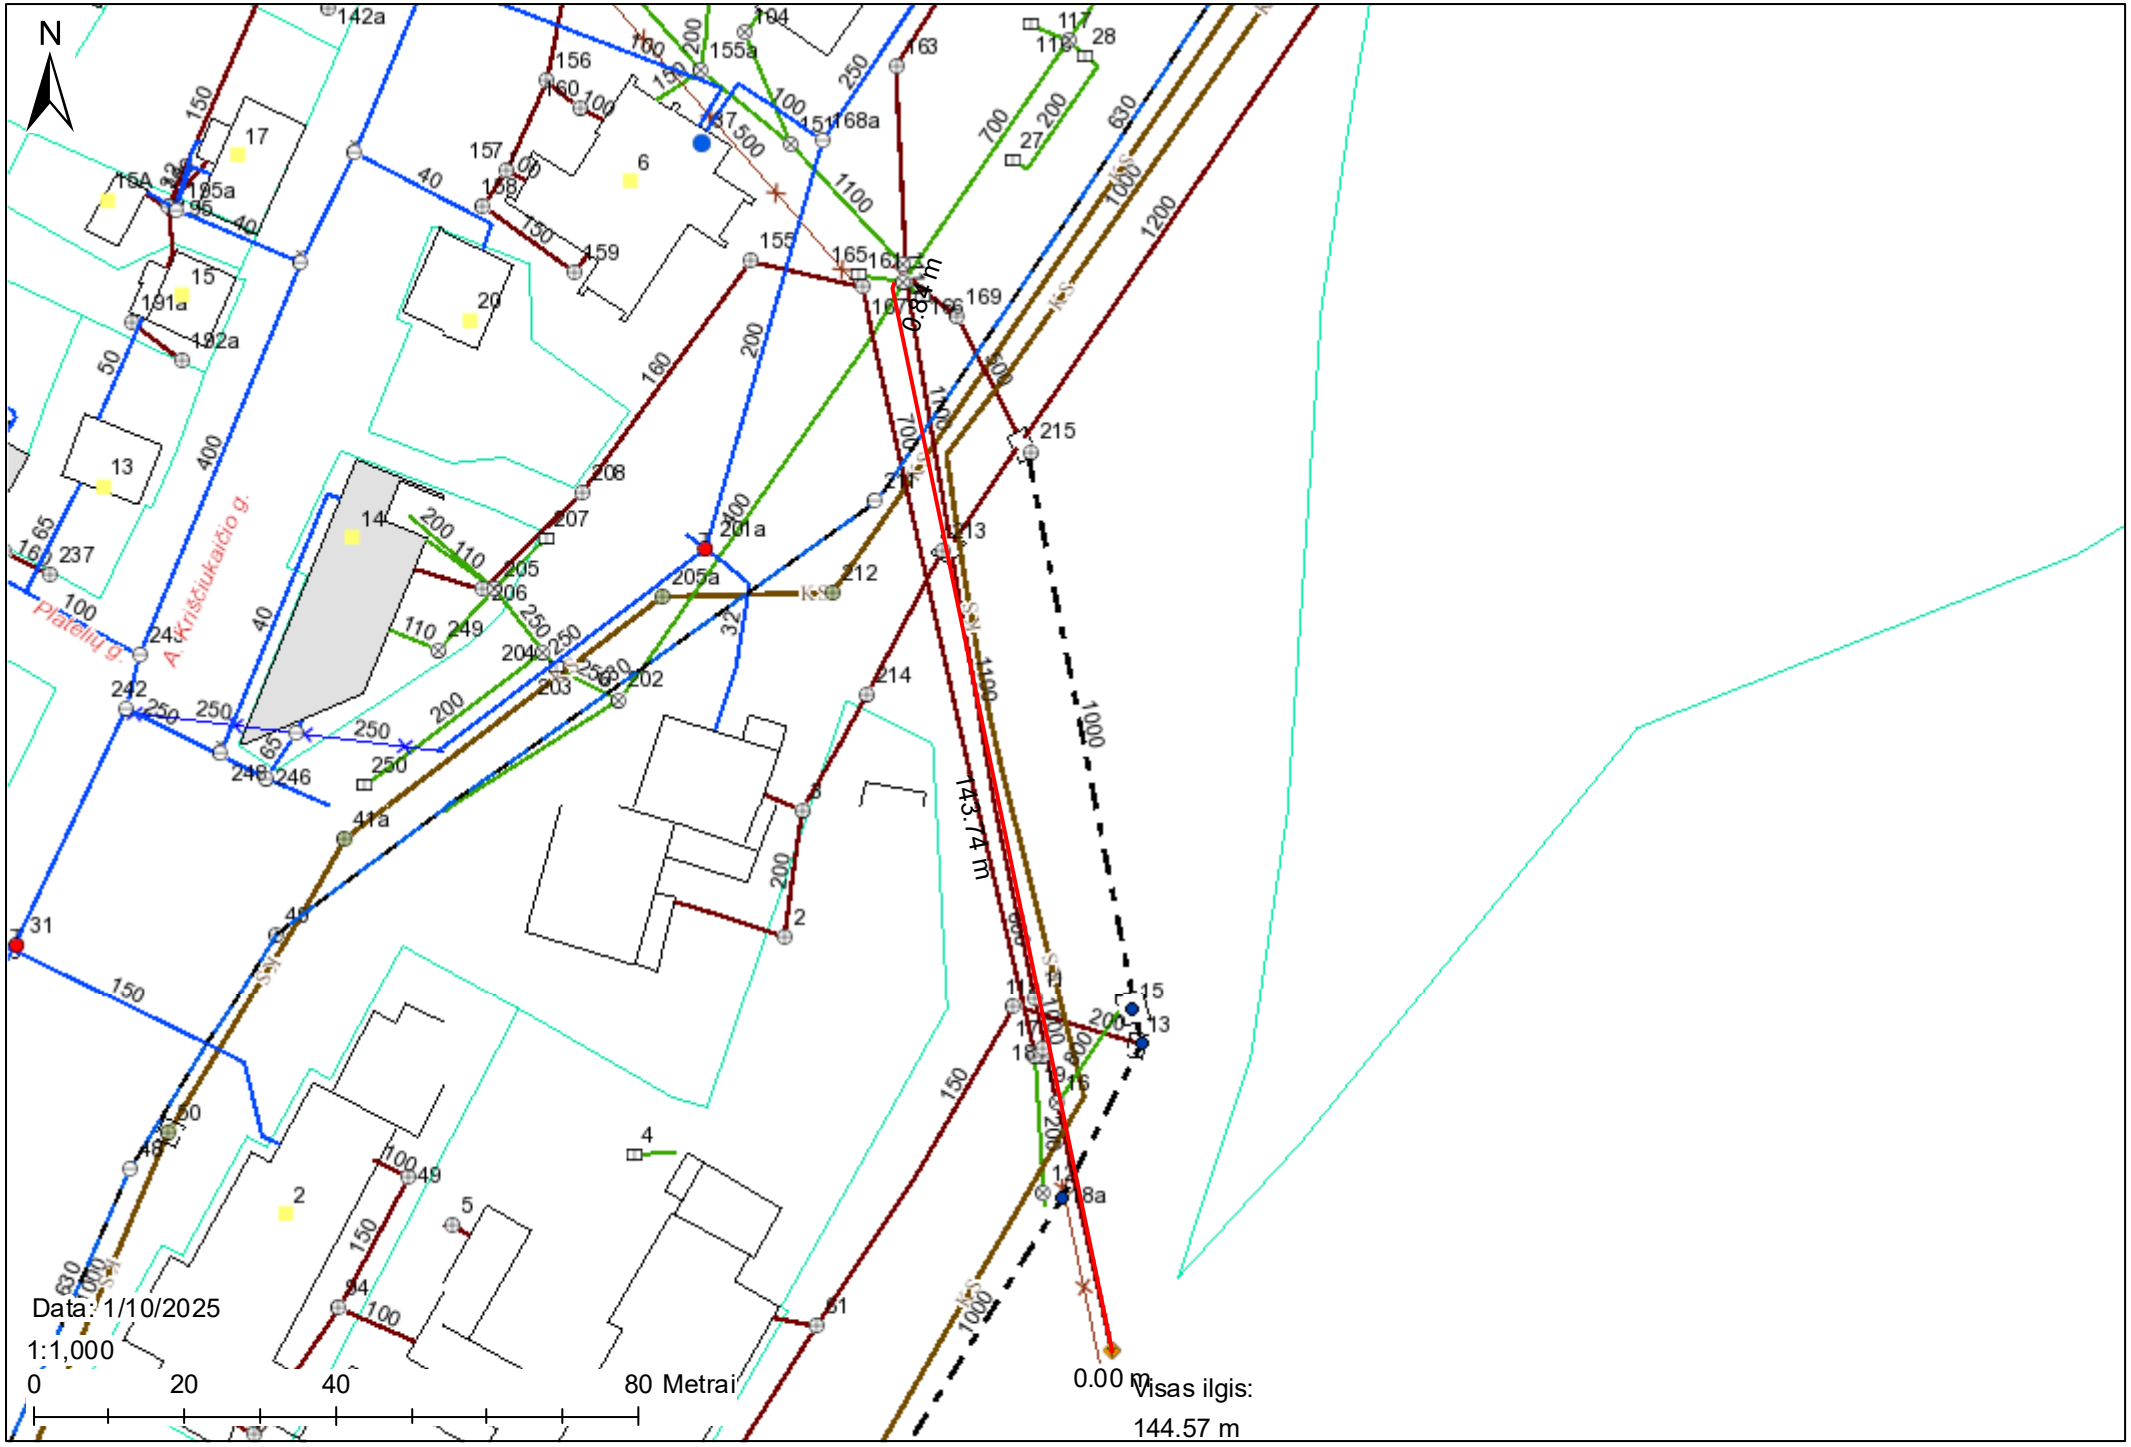
N
A. Krištčiukaičio g.
Platelių g.
0.84 m
143.74 m
0.00 m
Visas ilgis:
144.57 m
Data: 1/10/2025
1:1,000
0
20
40
80 Metrai