



# Pirmo aukšto technologinis planas

Pastatų schema

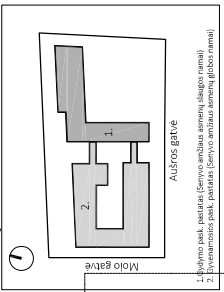


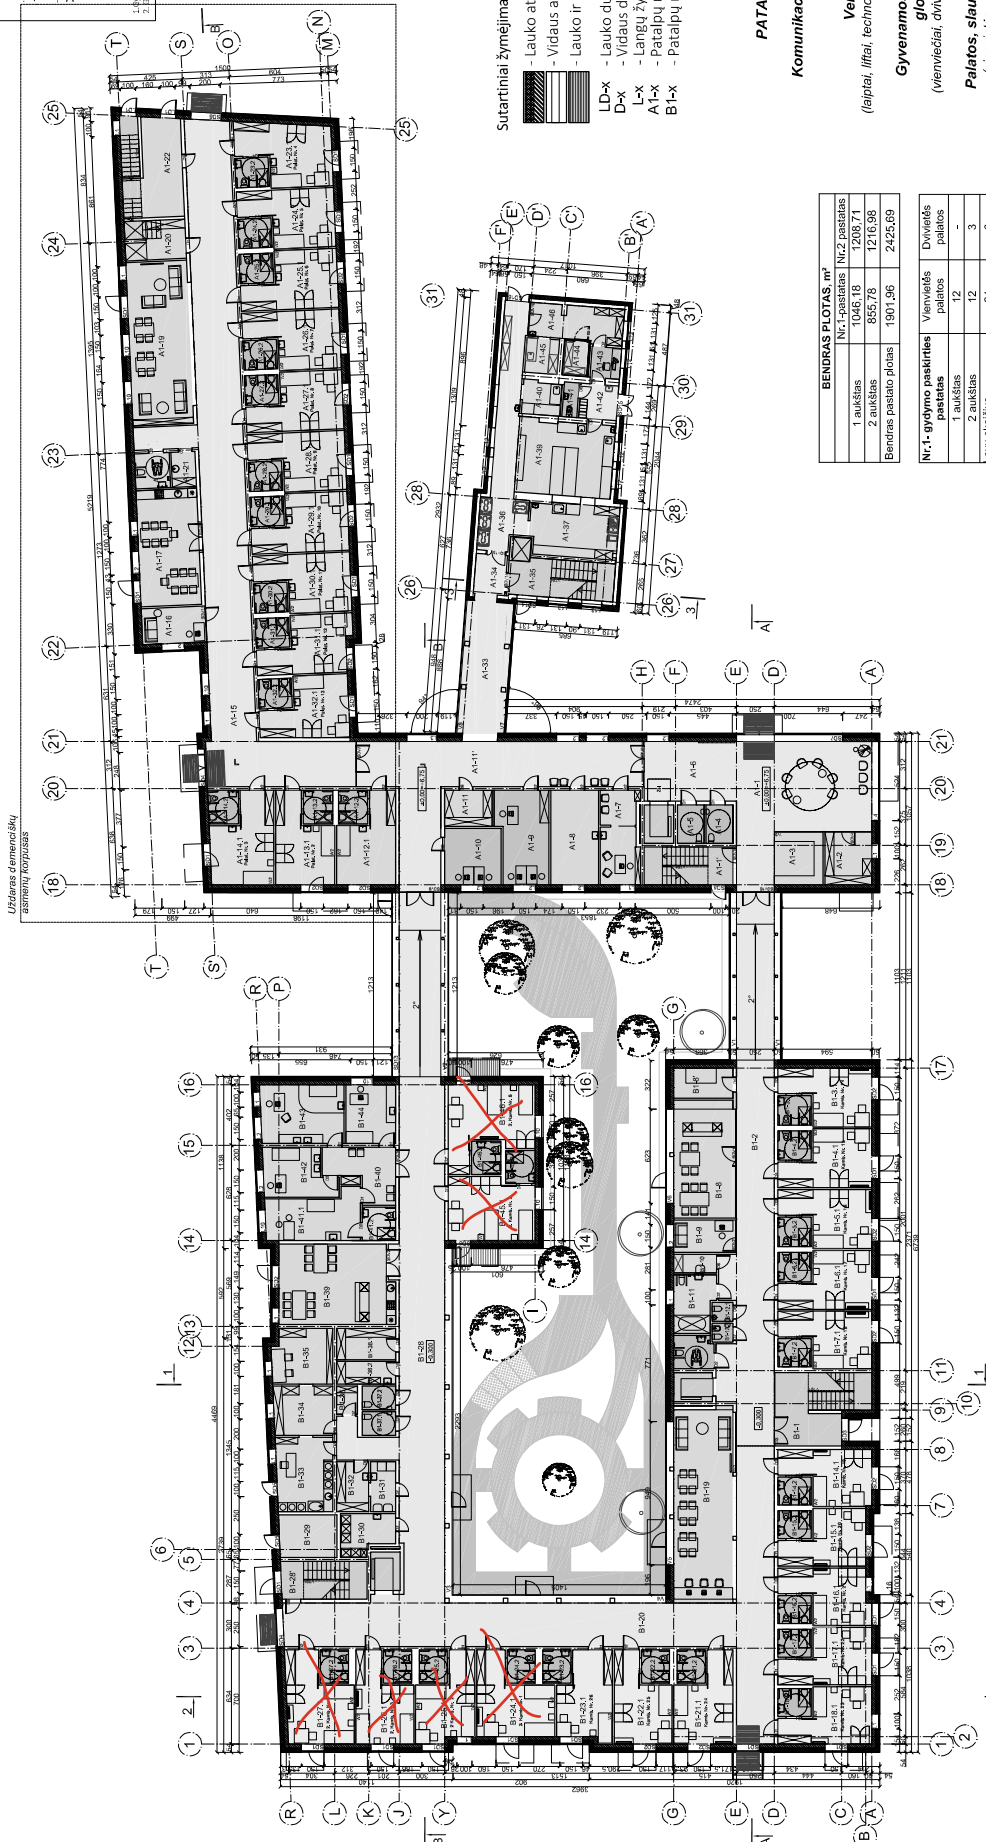

Sutartiniai žymėjimai:  
 - Lauko atitvara  
 - Vidaus atitvara  
 - Lauko ir vidaus durų kilimas  
 LD-x - Lauko durų žymėjimas  
 D-x - Vidaus durų žymėjimas  
 L-x - Langų žymėjimas  
 A1-x - Patalpų numeracija (Slaugos namų pastato)  
 B1-x - Patalpų numeracija (Globos namų pastato)

- PATALPŲ GRUPĖS**
- Komunikacinės patalpos** (holai, kordinatoriai)
  - Vertikalieji ryšiai** (laiptai, liftai, technologinės šachtos)
  - Gyvenamosios patalpos, globos namuose** (vienvietėciai, dvivietėciai, kambariai)
  - Palatos, slaugos namuose** (vienvietės, dvivietės palatos)
  - San. mazgai**
  - Administracinės patalpos**
  - Funkcinės patalpos** (Procedūriniai kambariai, bendravimo erdvės, virtuvės, užstaterinių kambariai ir kt.)

BENDRAS PLOŠAS, m²	
1 aukštas	1046,18
2 aukštas	855,73
Bendras pastato plotas	1901,96



