
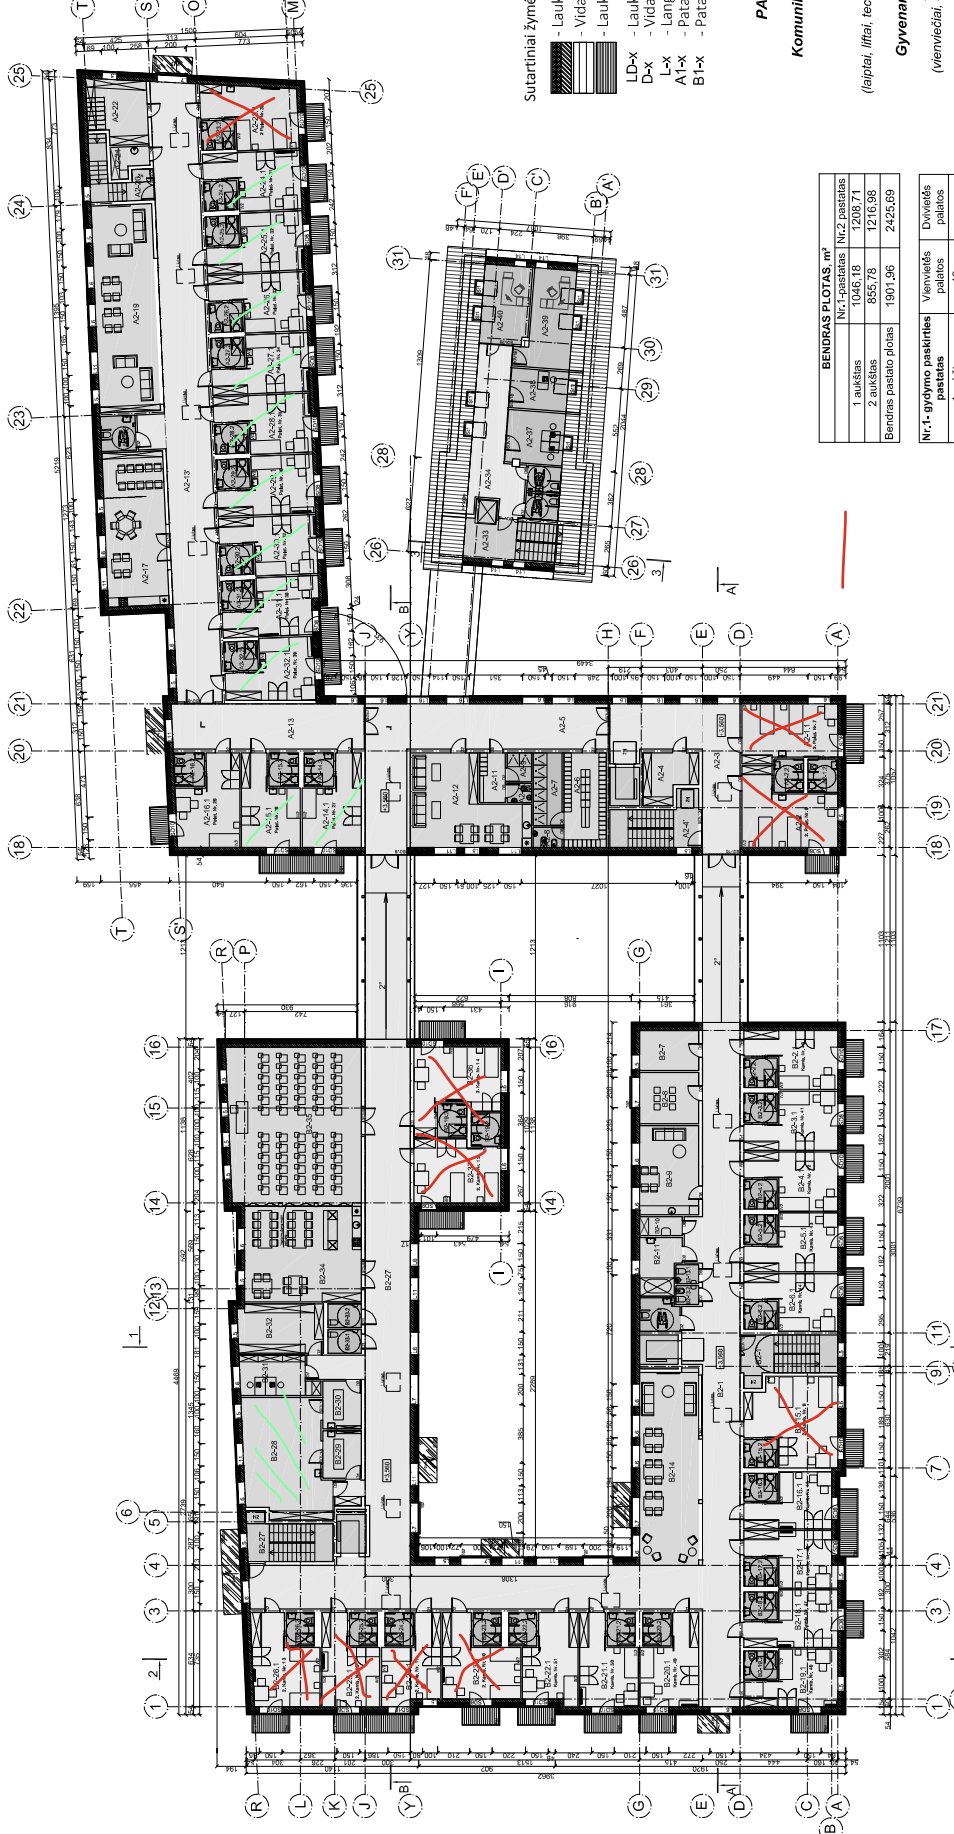


Antro aukšto technologinis planas

Pastatų schema

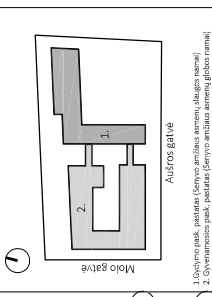

Sutarčiai žymėjimai:

- Lauko atitvara
- Vidaus atitvara
- Lauko ir vidaus durų kilimas
- LD-x - Lauko durų žymėjimas
- D-x - Vidaus durų žymėjimas
- L-x - Langų žymėjimas
- A1-x - Patalpų numeracija (Slaugos namų pastato)
- B1-x - Patalpų numeracija (Globos namų pastato)

PATALPŲ GRUPĖS

- Komunikacinės patalpos**
(holai, koridoriai)
- Vertikalieji ryšiai**
(laiptai, liftai, technologinės šachtos)
- Gyvenamosios patalpos, globos namuose**
(vienvietėciai, dvivietėciai kambariai)
- Palatos, slaugos namuose**
(vienvietės, dvivietės palatos)
- San. mazgai**
- Administracinės patalpos**
- Funkcinės patalpos**
Procedūriniai kambariai, bendravimo erdvės, virtuvėlės, užsternimų kambariai ir kt.

Bendras pastato plotas	1901,96

1 aukštus	12
2 aukštus	12
Lojų skaičius	24
Bendras (lojų skaičius)	30

Nr.2- gyvenamosios paskirties pastatas	
1 aukštus	13
2 aukštus	12
Lojų skaičius	25
Bendras (lojų skaičius)	51

