
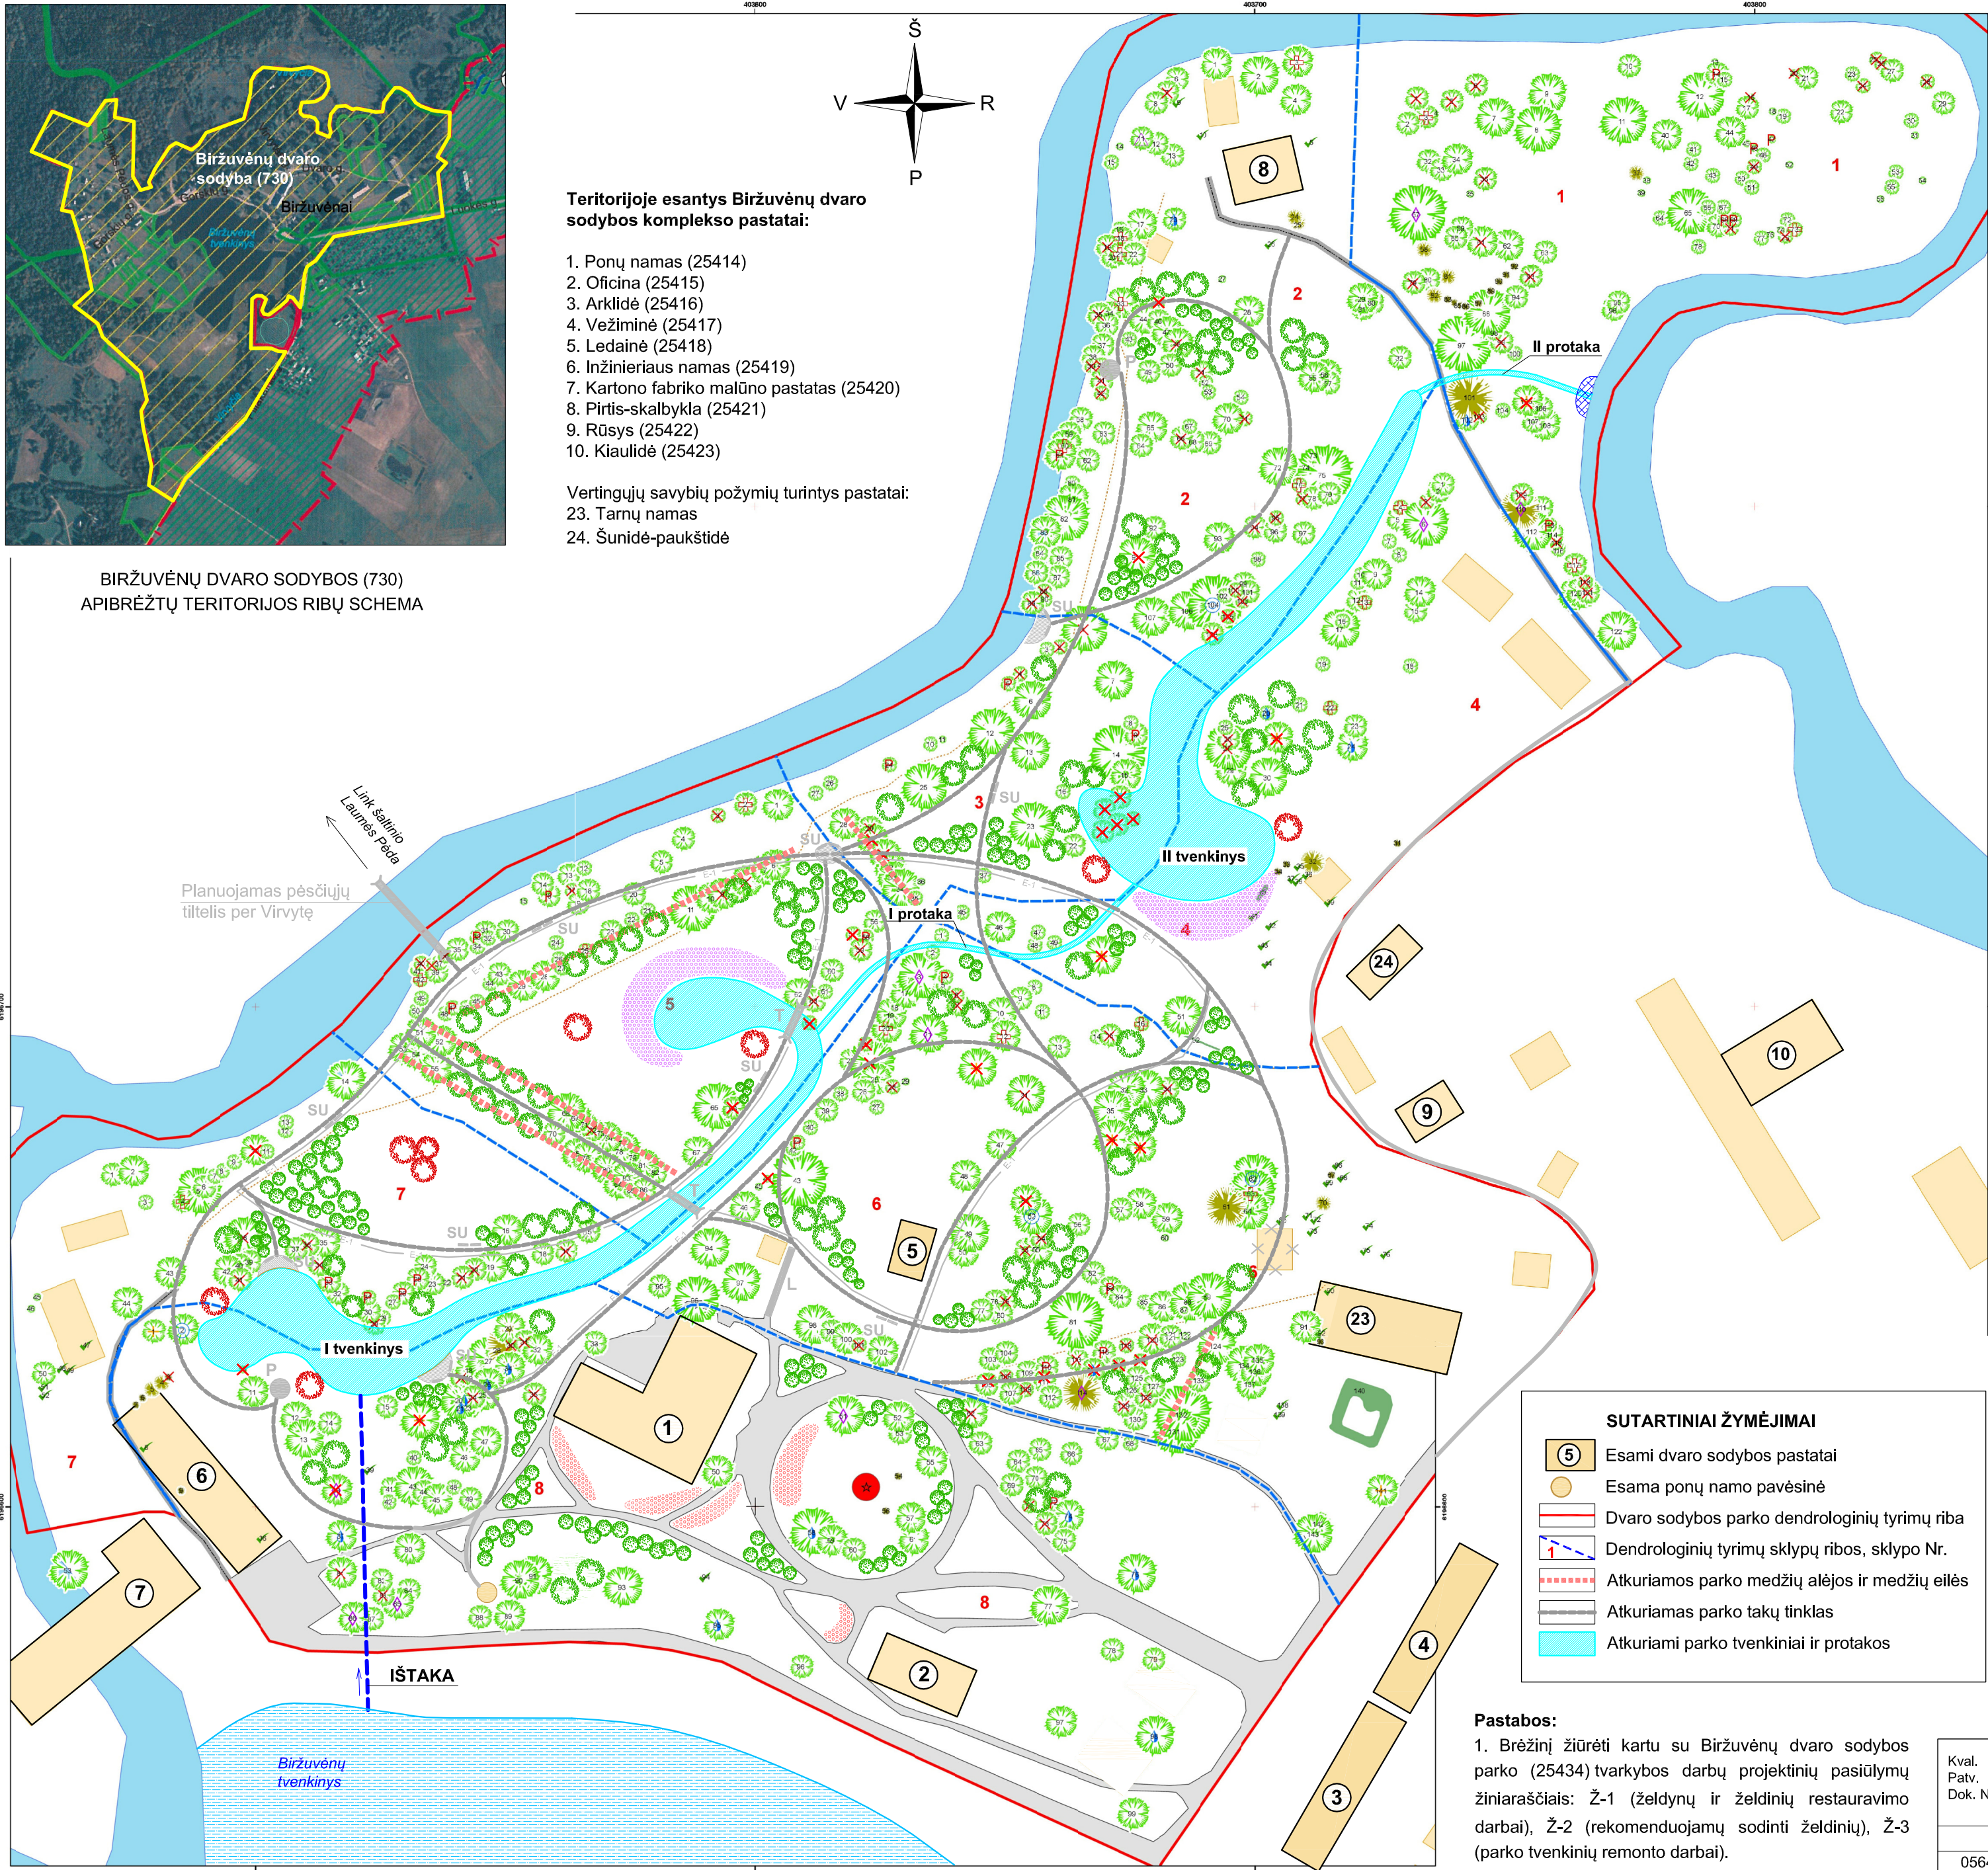


BIRŽUVĖNŲ DVARO SODYBOS (730)
APIBRĖŽTŲ TERITORIJOS RIBŲ SCHEMA

Teritorijoje esantys Biržuvėnų dvaro
sodybos komplekso pastatai:

1. Ponų namas (25414)
2. Oficina (25415)
3. Arklidė (25416)
4. Vežiminė (25417)
5. Ledainė (25418)
6. Inžinieriaus namas (25419)
7. Kartono fabriko malūno pastatas (25420)
8. Pirtis-skalbykla (25421)
9. Rūsys (25422)
10. Kiaulidė (25423)

Vertingųjų savybių požymių turintys pastatai:
23. Tarnų namas
24. Šunidė-paukštidė

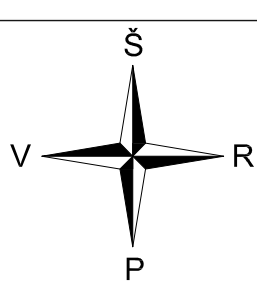

SUTARTINIAI ŽYMĖJIMAI

- Esami dvaro sodybos pastatai
- Esama ponų namo pavėsinė
- Dvaro sodybos parko dendrologinių tyrimų riba
- Dendrologinių tyrimų sklypų ribos, sklypo Nr.
- Atkuriamos parko medžių alėjos ir medžių eilės
- Atkuriamas parko takų tinklas
- Atkuriami parko tvenkiniai ir protakos

Pastabos:

1. Brėžinį žiūrėti kartu su Biržuvėnų dvaro sodybos parko (25434) tvarkymo darbų projektinių pasiūlymų žiniaraščiais: Ž-1 (želdynų ir želdinių restauravimo darbai), Ž-2 (rekomenduojamų sodinti želdinių), Ž-3 (parko tvenkinių remonto darbai).
2. Planuojamus Biržuvėnų dvaro sodybos parko (25434) tvarkomuosius statybos darbus žiūrėti projektinių pasiūlymų byloje AV-23-02-SP-PP.

I. PROJEKTUOJAMI TVARKYBOS DARBAI

Restauravimo darbai

1. Esamų parko želdinių tvarkymo darbai:
 - 1.1. Medžių ir krūmų genėjimas su arboristo arba miškotvarkos specialisto priežiūra - 135 vnt.
 - 1.2. Istorinio sodo vaismedžių genėjimas - 20 vnt.
 - 1.3. Arboristinis medžių genėjimas, gydymas - 43 vnt.
 - 1.4. Sausų, biologiškai ir mechanškai pažeistų ir stelbiančių šalia augančius saugomus medžius medžių šalinimas: 187 vnt.
 - 1.5. Krūmų ir trako kirtimas - 2,0 ha
 - 1.6. Kelmų rovimas - 240 vnt.

2. Medžių ir krūmų sodinimas, išlaikant istorinę rūšinę sudėtį:

- 2.1. Parko istorinių alėjų, medžių eilių ir medžių grupių atsodinimas - 190 vnt.
- 2.2. Akcentinių medžių ir krūmų sodinimas - 10 vnt.
- 2.3. Dekoratyvinių krūmų sodinimas - 70 vnt.
- 2.4. Senųjų lietuviškų veislių vaismedžių sodinimas istorinio sodo vietoje - 50 vnt.



3. Gėlynų atkūrimas (reprezentacinėje parko dalyje) - 150,0 m²

4. Žolinės dangos pagerinimas:

- 4.1. Šienavimas: rankiniu būdu - 0,5 ha, mechanizuotai - 3,0 ha
- 4.2. Pavasarį žydinčios pievos įrengimas (krokų, narcizų svogūnėlių įterpimas) - 300,0 m²
- 4.3. Vejos atkūrimas pašalintų medžių vietose - 300,0 m²

Remonto darbai

5. Tvenkinių, protakų ir pakrančių tvarkymo darbai:



- 5.1. Tvenkinių ir protakų valymas: vandens išleidimas, dumblo išsiurbimas, grunto iškasimas - I tvenkinio - 1500,0 m²; II tvenkinio - 1750,0 m²; I protakos - 110,0 m²; II protakos - 60,0 m²;
- 5.2. Išasto dumblo/grunto perstumdymas ir sandėliavimas džiovinimui - 5935,0 m³;
- 5.3. Išdžiuvusio dumblo paskleidimas, planiravimas Virvytės upės pakrantės plote - 2297,0 m²; dalies išdžiuvusio dumblo išvežimas - 2638,0 m³;
- 5.4. Protakų dugno (su vingiais ir slenksčiais) iš lauko riedulių ir žvirgždo įrengimas - 200,0 m²;
- 5.5. Virvytės pakrantės sutvirtinimas rieduliais (II protakos ištakos vietoje) - 15,0 m²;
- 5.6. Protakų pralaidų iš PE vamzdžių po parko takais įrengimas - 4 vnt.;
- 5.7. Tvenkinių ir protakų pakrančių tvarkymas: planiravimas, užpylimas derlingo dirvožemio sluoksniu, paskleidimas ir užsėjimas žolėmis - 4650,0 m²;
- 5.8. Ištakos iš Biržuvėnų tvenkinio į parko tvenkinius įrengimas: pralaidos vamzdžio (HDPE D250, L=65,0 m; g/b šulinio su dugnu, dangčiu ir sklende) įrengimas;

6. Archeologiniai tyrimai:

sodinamų medžių, krūmų ir gėlynų vietose - 500,0 m²; tvenkinių ir protakų tvarkymo vietose - 8600,0 m²; išasto dumblo žvalgymai - 5935,0 m³

* Projektiniuose pasiūlymuose nurodomos preliminaros archeologinių tyrimų vietos ir kiekiai. Tyrimų pobūdį, metodiką, vietas ir kiekius patikslins tyrimų atlikėjas, rengdamas archeologinių tyrimų projektą.

II. PROJEKTUOJAMI TVARKOMIEJI STATYBOS DARBAI



1. Parko takų įrengimas (istorinio takų tinklo vietose):
 - 1.1. Pėsčiųjų takai **SD** granitinės skaldos atsijų danga - b=1,2 m/ L=1470,0 m/ S=1860,0m²;
 - 1.2. Terasuoti pėsčiųjų takai **TT** akmenbetonio pakopomis ir granitinės skaldos atsijų danga - b=1,2 m/ L=80,0 m/ S=96,0m²;
2. Funkcinė įranga:
 - 2.1. Tiltelių **T** įrengimas - 2 vnt.;
 - 2.2. Parko pavėsinių **P** įrengimas - 2 vnt.;
 - 2.3. Parko suoliukų **SU** su šiukšlinėmis komplektų įrengimas - 20 vnt.;
3. Esamų betoninių laiptų **L** remontas: akmenbetonio pakopų įrengimas - b=1,2 m; L=19,0 m;
4. **Archeologiniai tyrimai:** įrengiamų takų ir funkcinės įrangos vietose - 2050,0 m²;
5. Planuojami parko apšvietimo tinklai
6. Perspektyvoje šalinami pastatai



LR teritorijos M 1 : 5 000 georeferencinio
pagrindo duomenų bazė GDB5LT®
Nacionalinė žemės tarnyba prie ŽŪM, 2005-2016



Kval. Patv. Dok. Nr.		Architektas Aurimas Vengris, individualios veiklos pažyma Nr. 411182			BIRŽUVĖNŲ DVARO SODYBOS PARKAS (25434) TELŠIŲ RAJONO SAV., LUOKĖS SEN., BIRŽUVĖNŲ K.	
0564	PV	A. Vengris		2023-02	TVARKYBOS DARBAI. PROJEKTINGAI PASIŪLYMAI	
					TERITORIJOS SUTVARKYMO PLANAS M 1:1000	Laida 0
PP	Statytojas: Telšių rajono savivaldybės administracija, į. k. 180878299				AV-23-02-TvDP-PP-01	Lapas 1