Situacijos schema

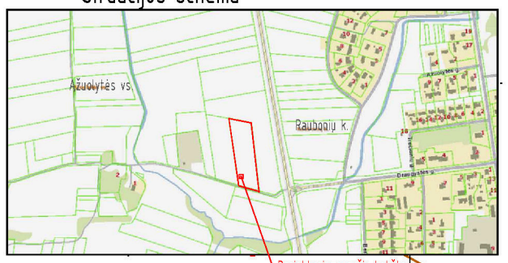

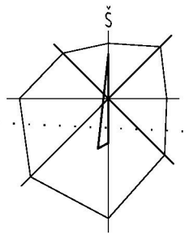

Skl. kad. Nr. 6760/0007:0127

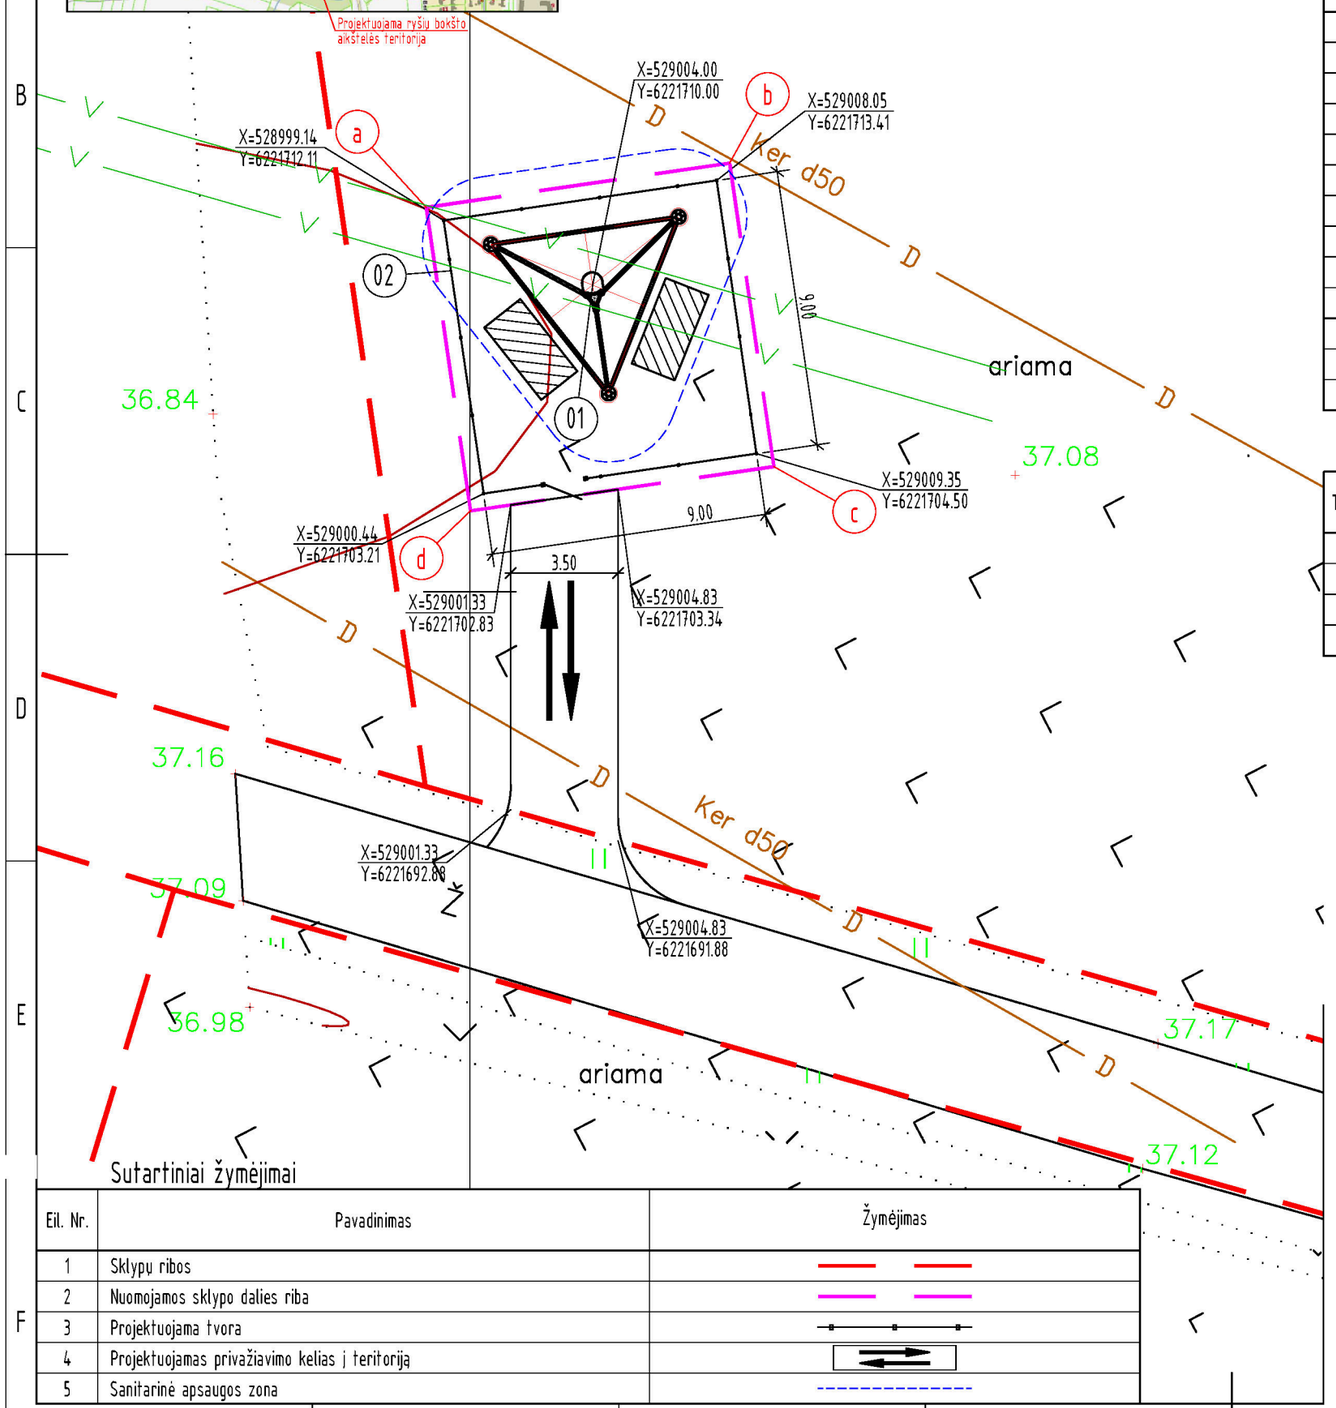

Eksplikacija

Eil. Nr.	Pavadinimas	Pastabos
01	Projektuojamas ryšių bokštas	
02	Projektuojama tvora	

Techniniai rodikliai

Eil. Nr.	Pavadinimas	Mato vnt.	Kiekis	Pastabos
1	Ryšių bokšto teritorija - VšĮ "Plačiajuostis internetas" nuomojama sklypo dalis:			
1.1	Teritorijos plotas	m^2	100	
1.2	Užstatymo intensyvumas	%	-	
1.3	Užstatymo tankis	%	-	
2	Ryšių bokštas:			
2.1	Aukštis (metalinės dalies)	m	60	
2.2	Apsaugos zona (AZ)	m^2	74	2 m pločio žemės juosta aplink bokštą
3	Tvora:			
3.1	Ilgis (perimetras)	m	36	įskaitant vartelius
3.2	Aukštis	m	2,40	
4	Privažiavimo kelias			
4.1	Plotis	m	3,5	
4.2	Ilgis	m	11	

Ryšių bokšyo teritorija (tarp taškų a-b-c-d) - VšĮ "Plačiajuostis internetas" nuomojama sklypo dalis

Taškas	X	Y
a	6221712.53	528998.58
b	6221713.98	529008.47
c	6221704.08	529009.92
d	6221702.64	529000.02

Sutartiniai žymėjimai

Eil. Nr.	Pavadinimas	Žymėjimas
1	Sklypų ribos	
2	Nuomojamos sklypo dalies riba	
3	Projektuojama tvora	
4	Projektuojamas privažiavimo kelias į teritoriją	
5	Sanitarinė apsaugos zona	